
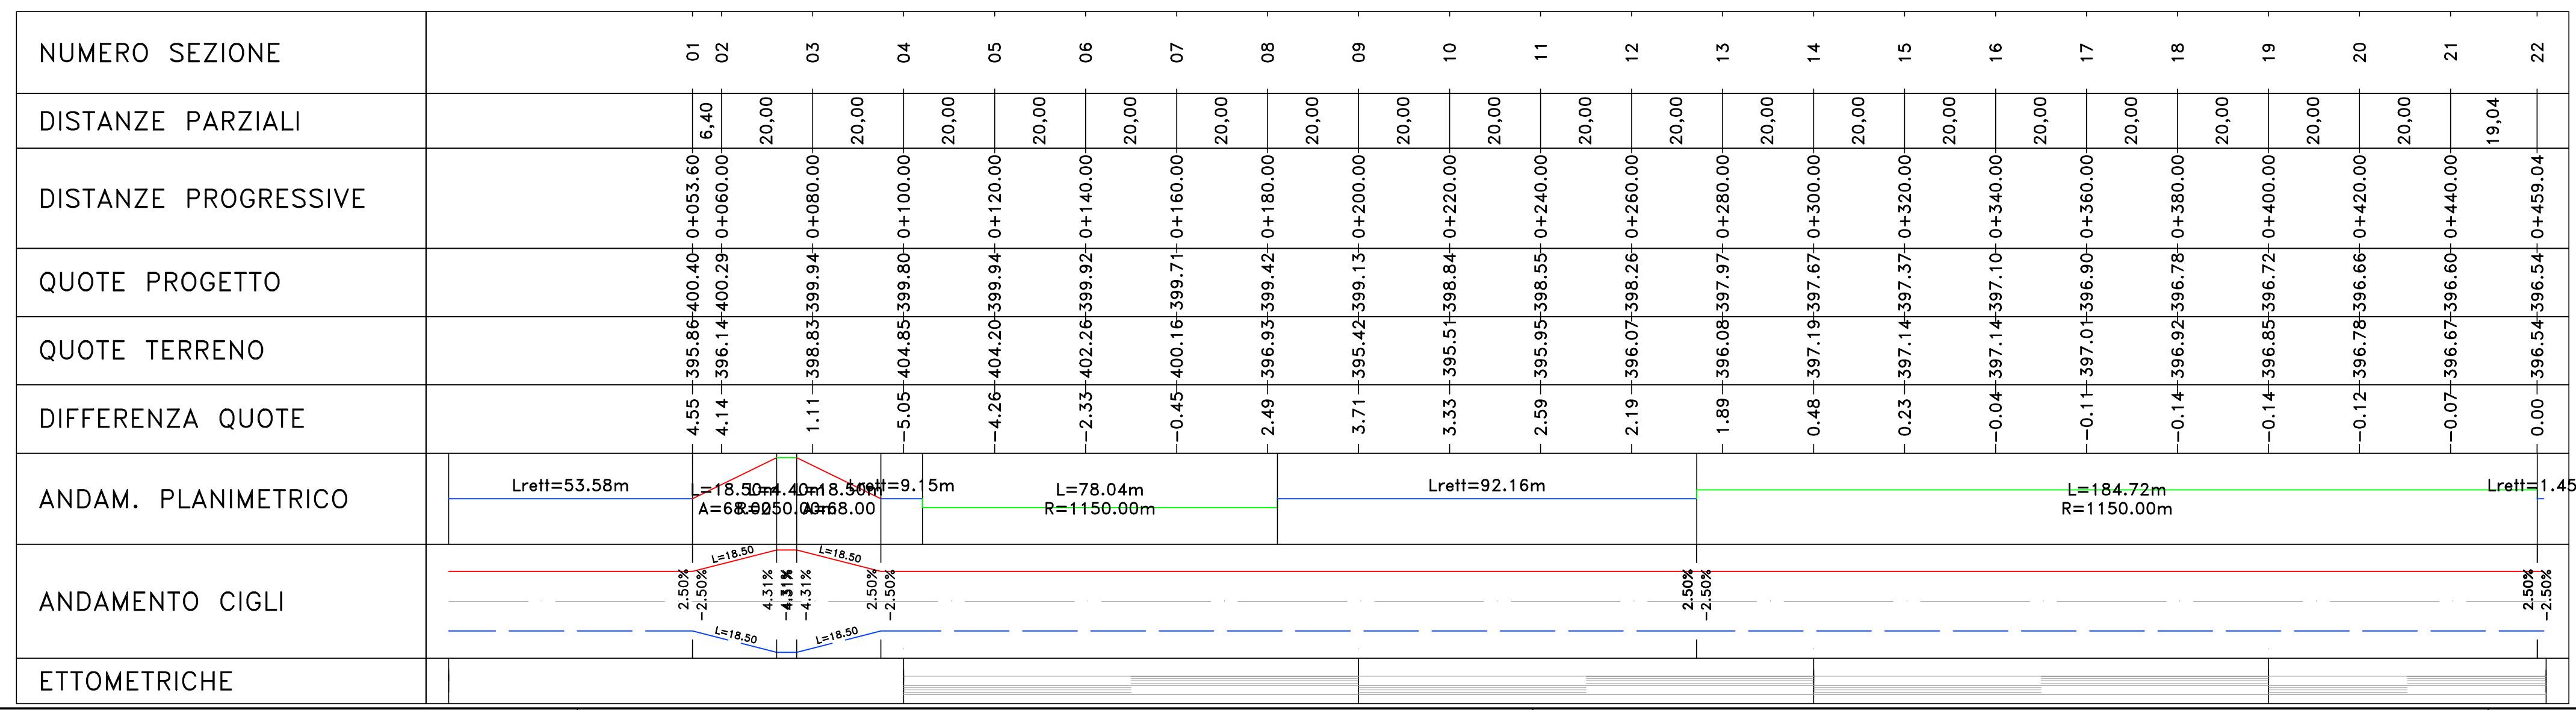


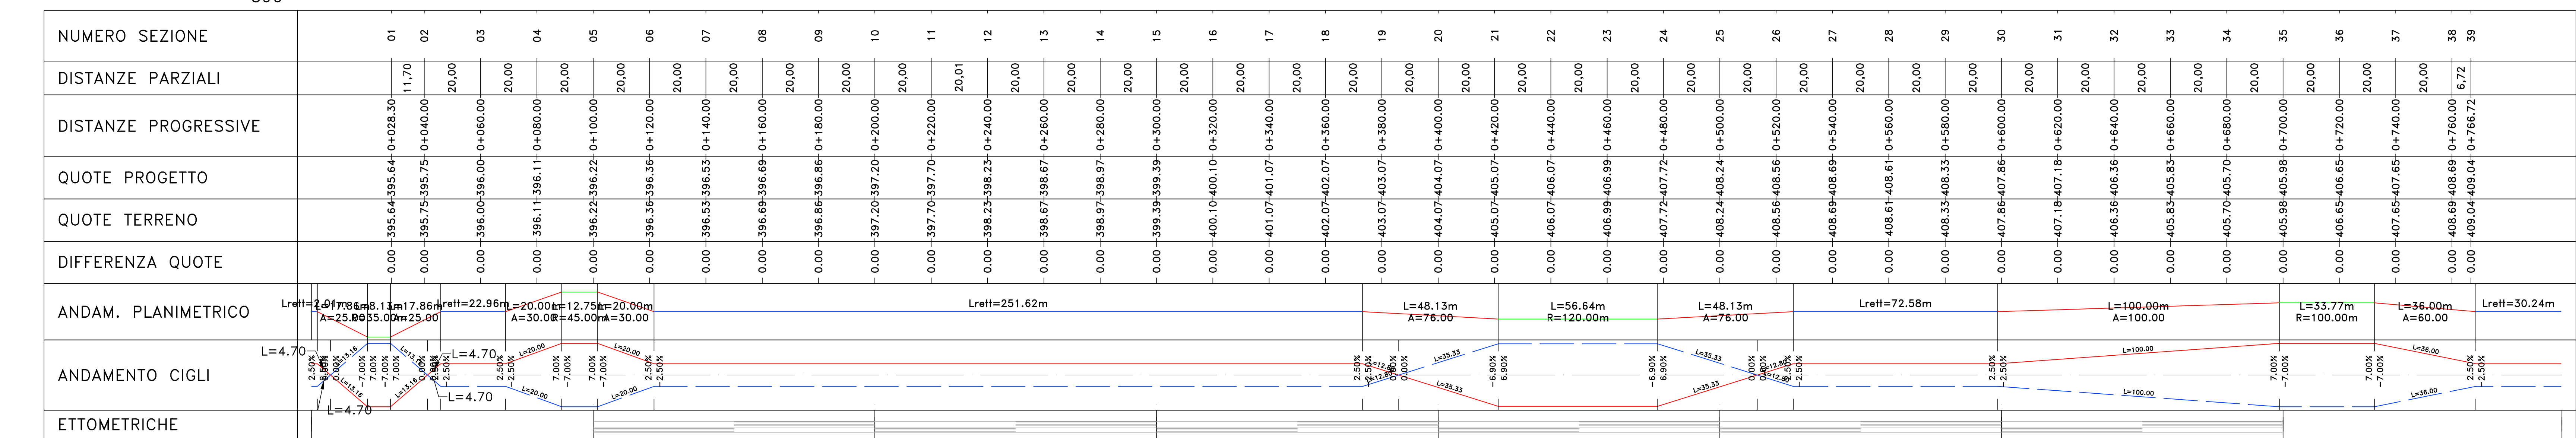

 GRUPPO FS ITALIANE		Direzione Progettazione	
S.S.51 "ALEMAGNA" VARIANTE DI LONGARONE			
PROGETTO FATTIBILITA' TECNICA ED ECONOMICA			COD. VE40
PROGETTAZIONE: AM VIA - SERING - VOP - BRENG			
RESPONSABILE DELL'INTEGRAZIONE DELLE PRESTAZIONI SPECIALISTICHE E PROGETISTA: Dott. Ing. Massimo Capasso (Dir. Ing. Prov. Roma AZ6031)		GRUPPO DI PROGETTAZIONE MANDATARA:  SERING INGEGNERIA  BRENG 	
PROGETTISTA: Responsabile Topografia Urbana: Dott. Ing. Massimo Capasso (Dir. Ing. Prov. Roma AZ6031) Responsabile Stradale: Dott. Ing. Giovanni Pizzola Responsabile Stradale: Dott. Ing. Roberto Zucchi Responsabile Urbanistica, Geodensità e Impianti: Dott. Ing. Sergio Di Mola Responsabile Urbanistica: Dott. Ing. Francesco Ventura (Dir. Ing. Prov. Roma FA600)			
GEOLOGO: Dott. Inge. Enrico Curatolo (Dir. Geo. Regione Sicile 966) COORDINATORE SICUREZZA IN FASE DI PROGETTAZIONE: Dott. Ing. Antonio Di Giandomenico (Dir. Ing. Prov. Roma A15188) COORDINATORE ATTIVITA' DI PROGETTAZIONE: Dott. Ing. Marcello Antonio Marone (Dir. Ing. Prov. Roma AZ4841)			
VISTO: IL RESPONSABILE DEL PROCEDIMENTO: Dott. Ing. Ettore De Cadenis De La Grenollais			
PROGETTO STRADALE SV01-SVINCOLO A27 Profilo di progetto TAV 02			
CODICE PROGETTO PROGETTO LIV. PROJ. ANNO		NOME FILE VE407_V01PS00TRAF101-03_C CODICE ELAB.	
DPVE040702 21		V011PS00TRAF102	
D			
C Revisione in riscontro richieste CSLLP		MAR 2023 N1/05 N1/05 N1/05	
B Revisione per riscontro ai pareri di CDS preliminare del 14/09/2022		DIC 2022 N1/05 N1/05 N1/05	
A EMISSIONE		OTT. 2021 N1/05 N1/05 N1/05	
REV. DESCRIZIONE		DATA REDATTO VERIFICATO APPROVATO	