



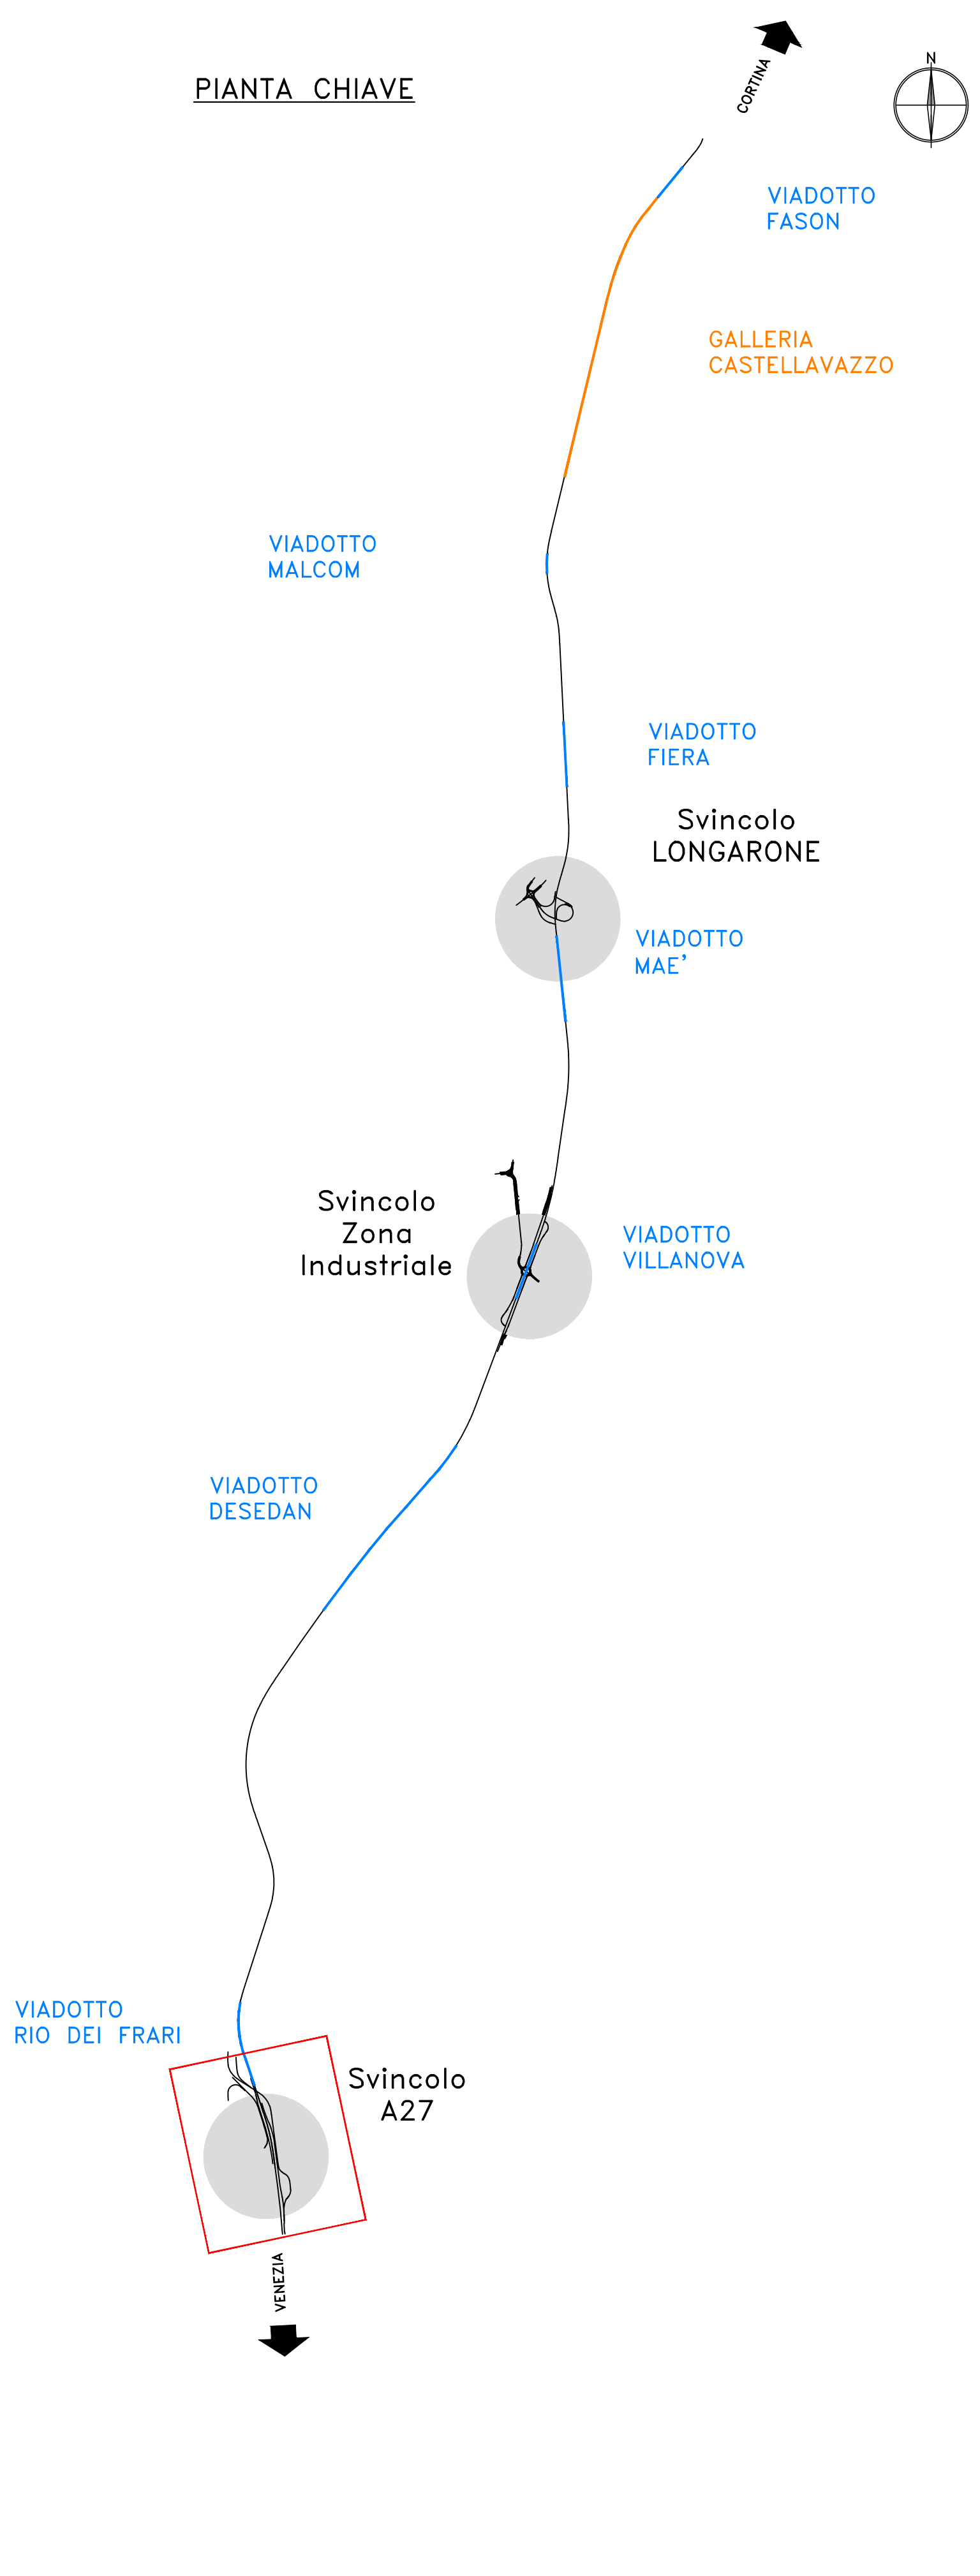

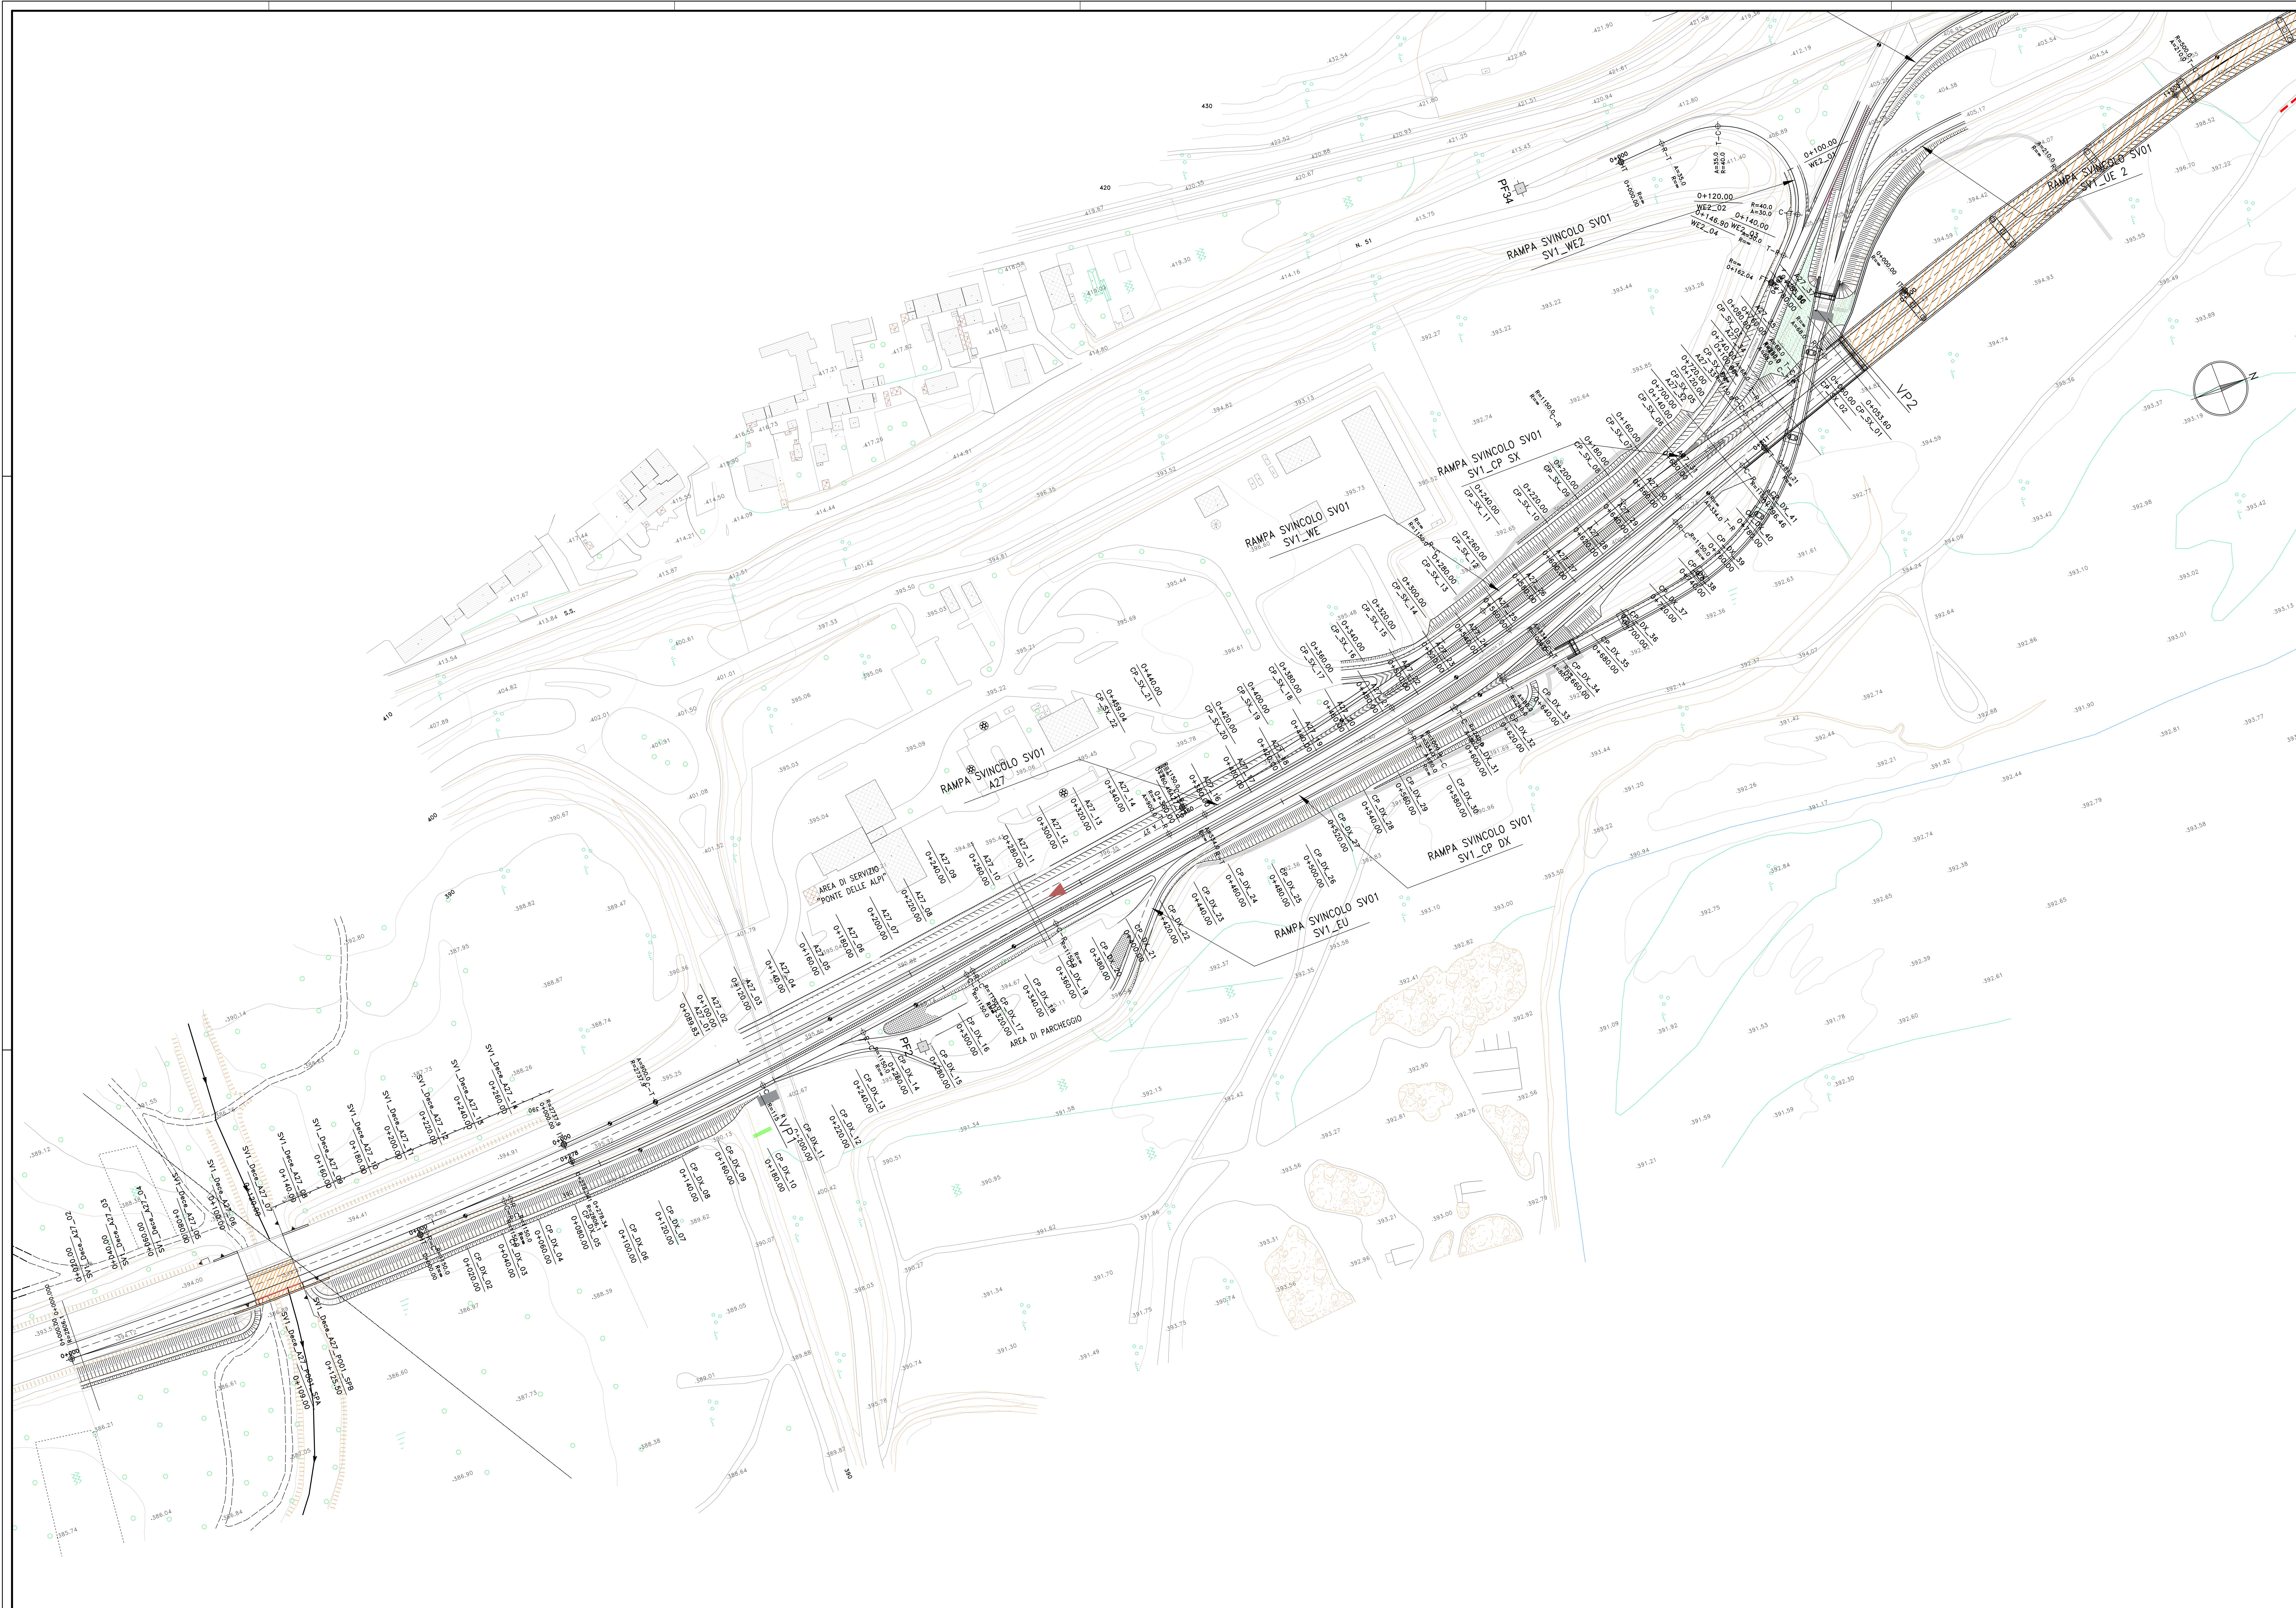

Direzione Progettazione

S.S.51 "ALEMAGNA"

VARIANTE DI LONGARONE

PROGETTO FATTIBILITA' TECNICA ED ECONOMICA

COD. VE407

RESPONSABILE DELL'INTEGRAZIONE DELLE PRESTAZIONI

SPECIALISTE E PROGETTISTA

PROGETTISTA:

RESPONSABILE TECNICO GENERALE


COORDINATORE SICUREZZA IN FASE DI PROGETTAZIONE:

COORDINATORE ATTIVITA' DI PROGETTAZIONE:

VEDI: IL RESPONSABILE DEL PROCEDIMENTO:

GRUPPO DI PROGETTAZIONE

MANAGER:

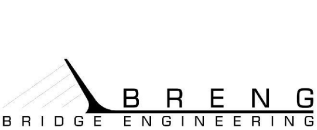

PROGETTO STRADALE

SV01-SVINCOLO A27

Planimetria di progetto

TAV 01

CODICE PROGETTO

PROGETTO

D

P

V

E

4

0

7

D

Z

I

LU: PROG. ANNO

2021

2021

NOME FILE

VE407_V01PSOOTRAPP01_B

CODICE ELAB.

V01PSOOTRAPP01

REVISIONE

B

SCALA:

1:1000

D

C

A

B

REV.

Revisione per raccolta di pareri d'CS preliminare del 14/09/2022

EMISSIONE

DESCRIZIONE

DEC. 2022

OTT. 2021

DATA

N.TOS

N.TOS

REDDATO

MCAPASSO

MCAPASSO

VERIFICATO

MCAPASSO

MCAPASSO

APPROVATO