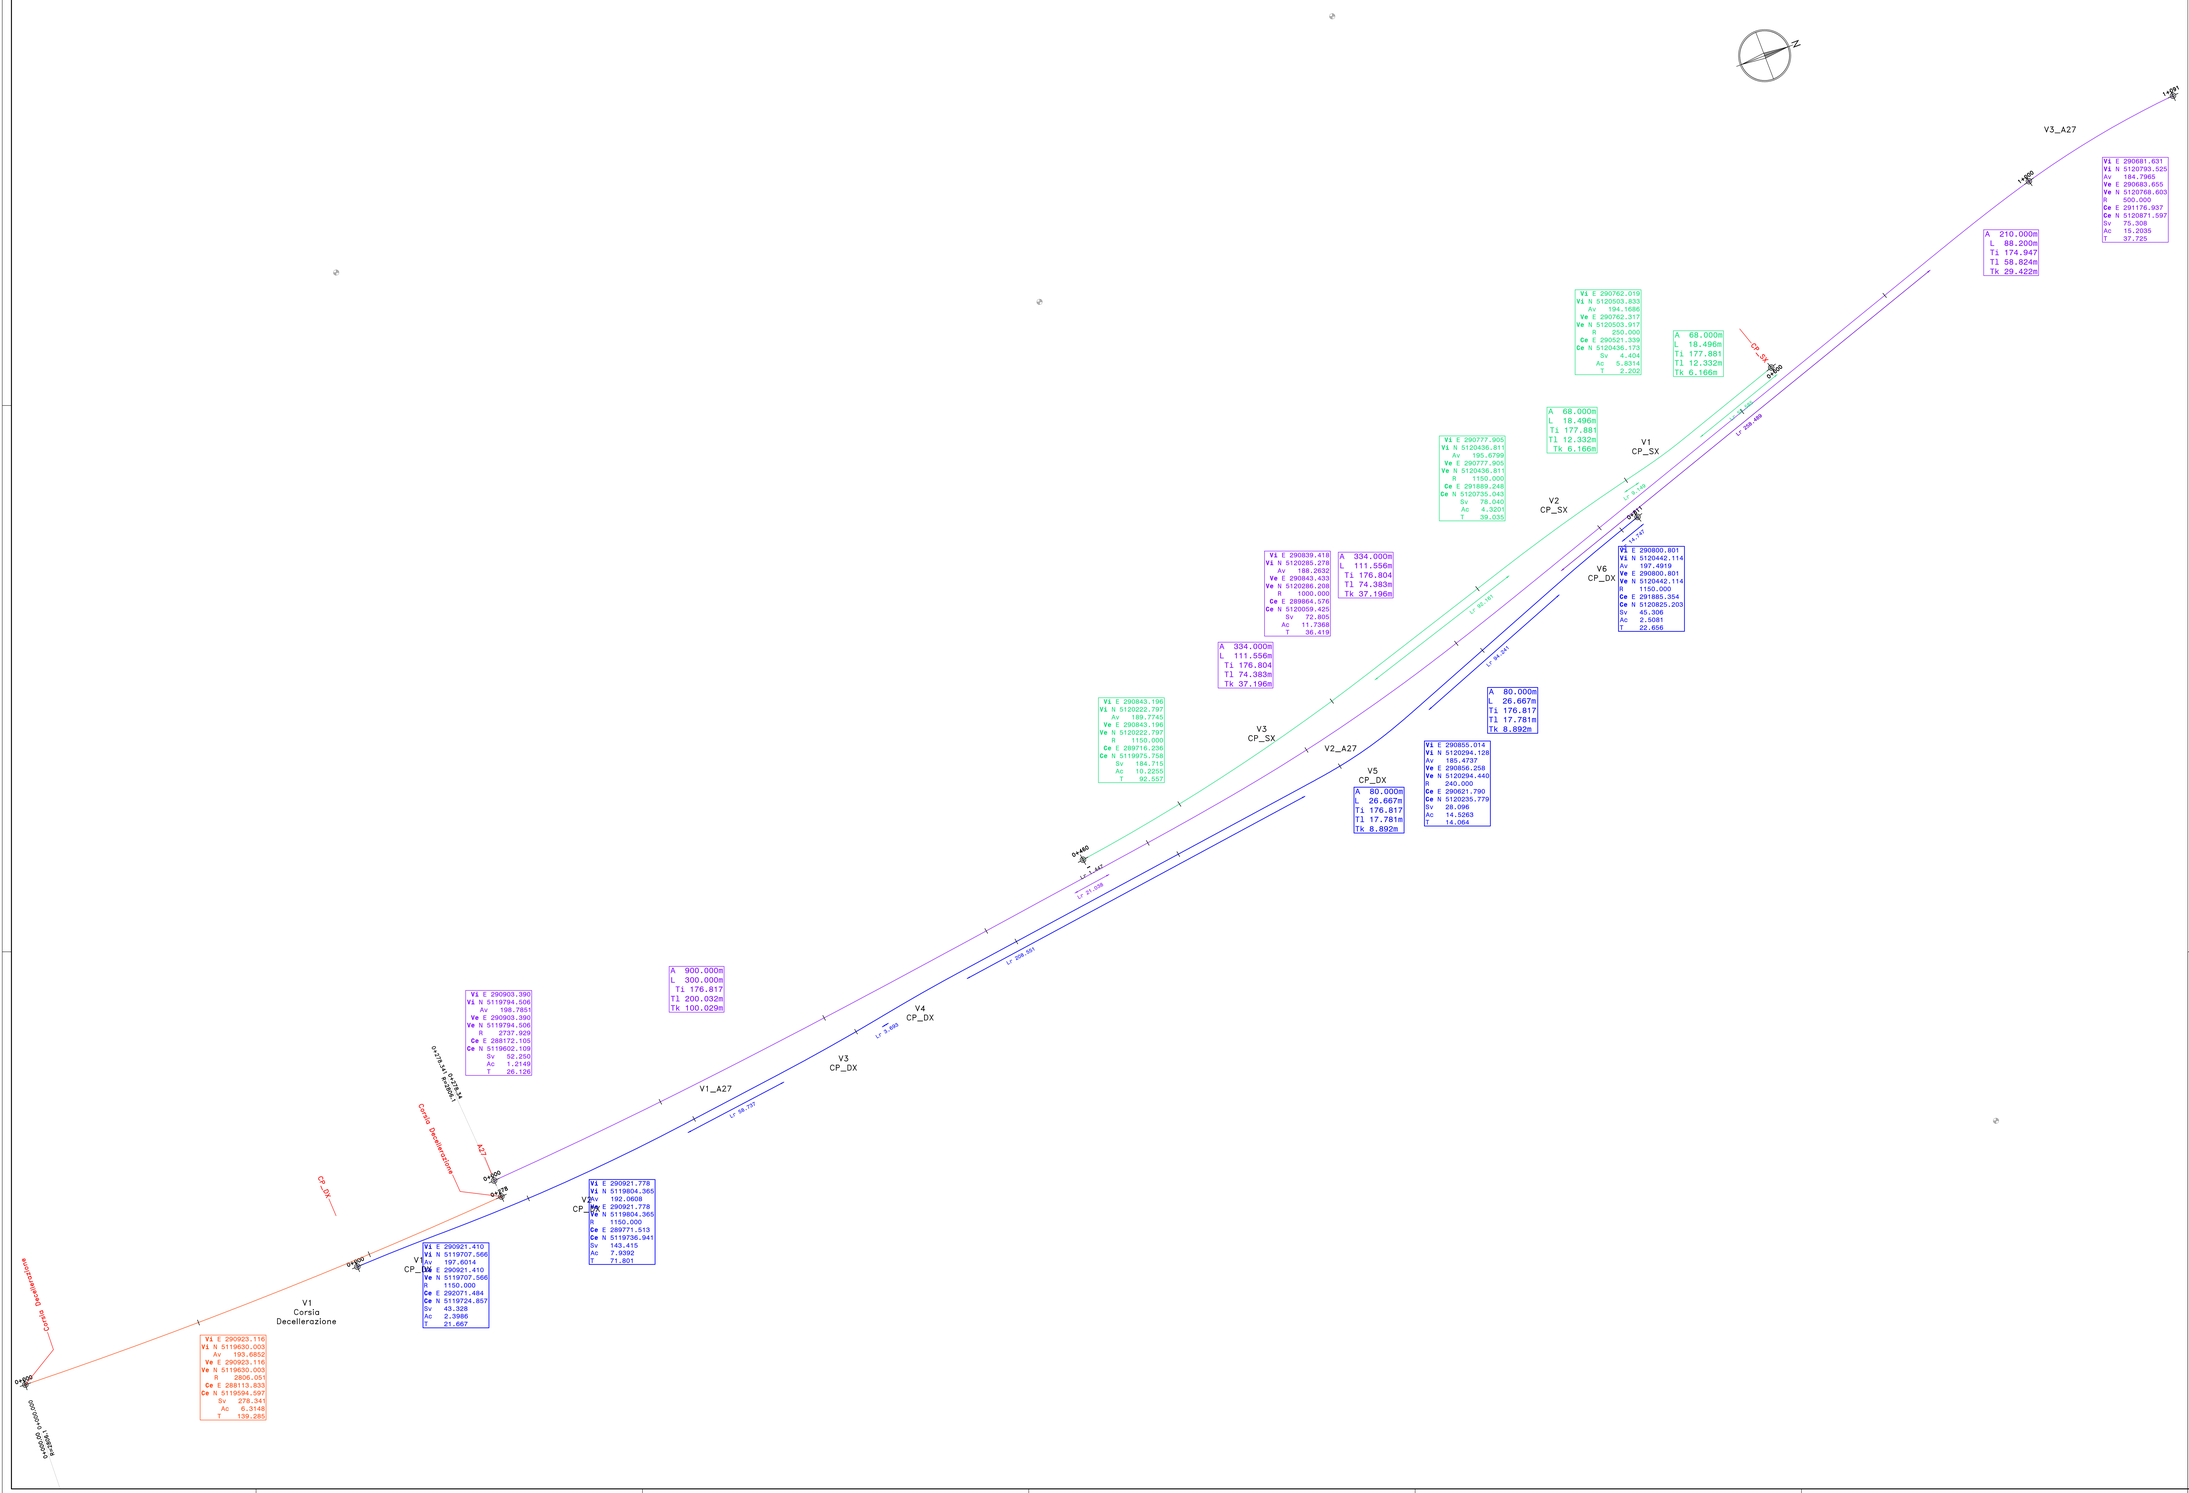
N
V3_A27
V1 E 290691.631
V1 N 5120793.525
Av 184.7965
Ve E 290683.655
Ve N 5120768.603
R 500.000
Ce E 291176.937
Ce N 5120871.597
Sv 75.308
Ac 15.2035
T 37.725
A 210.000m
L 88.200m
Ti 174.947
Tl 58.824m
Tk 29.422m
V1 E 290762.019
V1 N 5120503.831
Av 194.1686
Ve E 290762.317
Ve N 5120503.917
R 250.000
Ce E 290321.339
Ce N 5120436.173
Sv 4.404
Ac 5.8314
T 2.202
A 68.000m
L 18.496m
Ti 177.881
Tl 12.332m
Tk 6.166m
CP_SX
V1
CP_SX
V2
CP_SX
V6
CP_DX
V1 E 290777.905
V1 N 5120436.811
Av 195.6799
Ve E 290777.905
Ve N 5120436.811
R 1150.000
Ce E 291889.248
Ce N 5120735.043
Sv 78.040
Ac 4.3201
T 39.035
V1 E 290839.418
V1 N 5120285.278
Av 188.2632
Ve E 290843.433
Ve N 5120286.208
R 1000.000
Ce E 289864.576
Ce N 5120059.425
Sv 72.805
Ac 11.7368
T 36.419
A 334.000m
L 111.556m
Ti 176.804
Tl 74.383m
Tk 37.196m
V1 E 290800.801
V1 N 5120442.114
Av 197.4919
Ve E 290800.801
Ve N 5120442.114
R 1150.000
Ce E 291885.354
Ce N 5120829.203
Sv 45.306
Ac 2.5081
T 22.656
V1 E 290843.196
V1 N 5120222.797
Av 189.7745
Ve E 290843.196
Ve N 5120222.797
R 1150.000
Ce E 289716.236
Ce N 5119975.758
Sv 184.715
Ac 10.2255
T 92.557
V3
CP_SX
V2_A27
V5
CP_DX
A 80.000m
L 26.667m
Ti 176.817
Tl 17.781m
Tk 8.892m
V1 E 290855.014
V1 N 5120294.128
Av 185.4737
Ve E 290856.258
Ve N 5120294.440
R 240.000
Ce E 290621.790
Ce N 5120235.779
Sv 28.096
Ac 14.5263
T 14.064
A 900.000m
L 300.000m
Ti 176.817
Tl 200.032m
Tk 100.029m
V1 E 290903.390
V1 N 5119794.506
Av 198.7851
Ve E 290903.390
Ve N 5119794.506
R 2737.929
Ce E 288172.105
Ce N 5119602.109
Sv 52.250
Ac 1.2149
T 26.126
V4
CP_DX
V3
CP_DX
V1_A27
V1 E 290921.778
V1 N 5119804.365
Av 192.0608
Ve E 290921.778
Ve N 5119804.365
R 1150.000
Ce E 289771.513
Ce N 5119736.941
Sv 143.415
Ac 7.9392
T 71.801
V1 E 290921.410
V1 N 5119707.566
Av 197.6014
Ve E 290921.410
Ve N 5119707.566
R 1150.000
Ce E 292071.484
Ce N 5119724.857
Sv 43.328
Ac 2.3986
T 21.667
V2
CP_DX
V1
Corsia
Decellerazione
V1 E 290923.116
V1 N 5119630.003
Av 193.6852
Ve E 290923.116
Ve N 5119630.003
R 2806.051
Ce E 288113.833
Ce N 5119594.597
Sv 278.341
Ac 6.3148
T 139.285
Corsia Decellerazione
Corsia Decellerazione
A27
CP_DX
Lr 2.447
Lr 21.108
Lr 208.481
Lr 2.000
Lr 38.797
Lr 60.161
Lr 46.941
Lr 60.161
Lr 208.480
Lr 2.000
Lr 2.000
Lr 2.000