
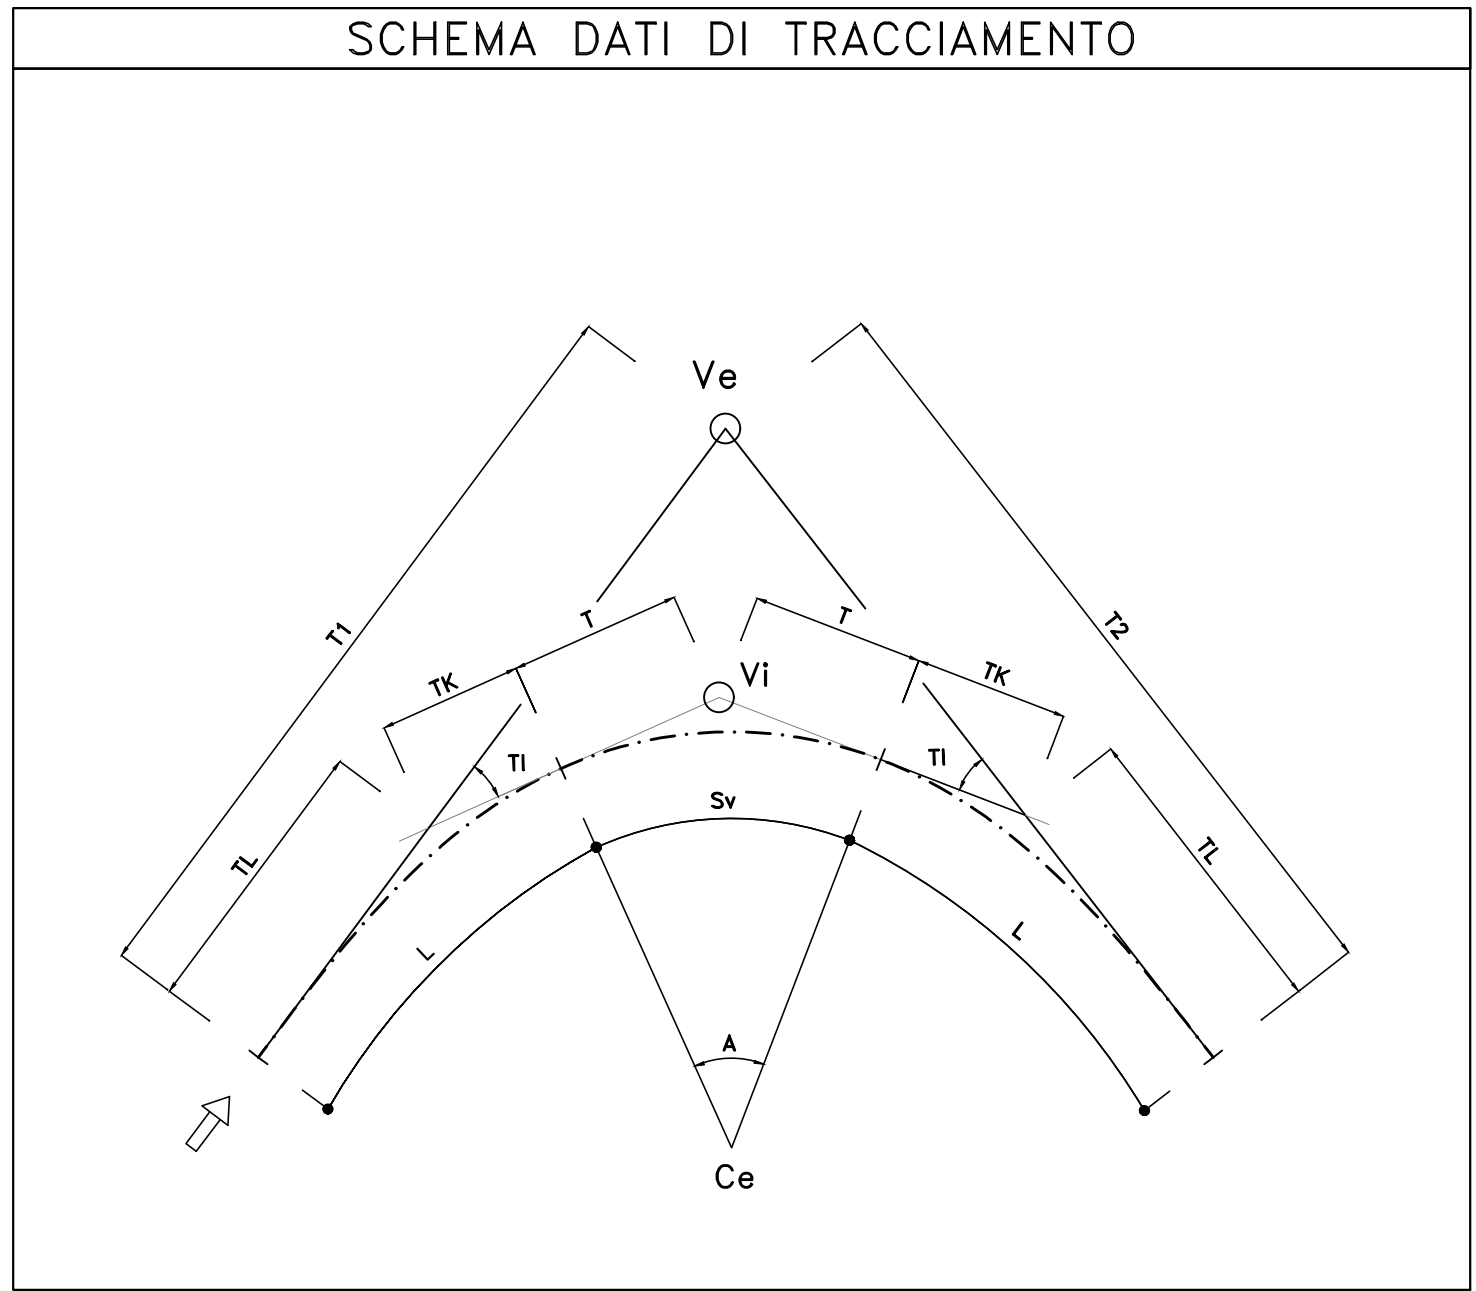


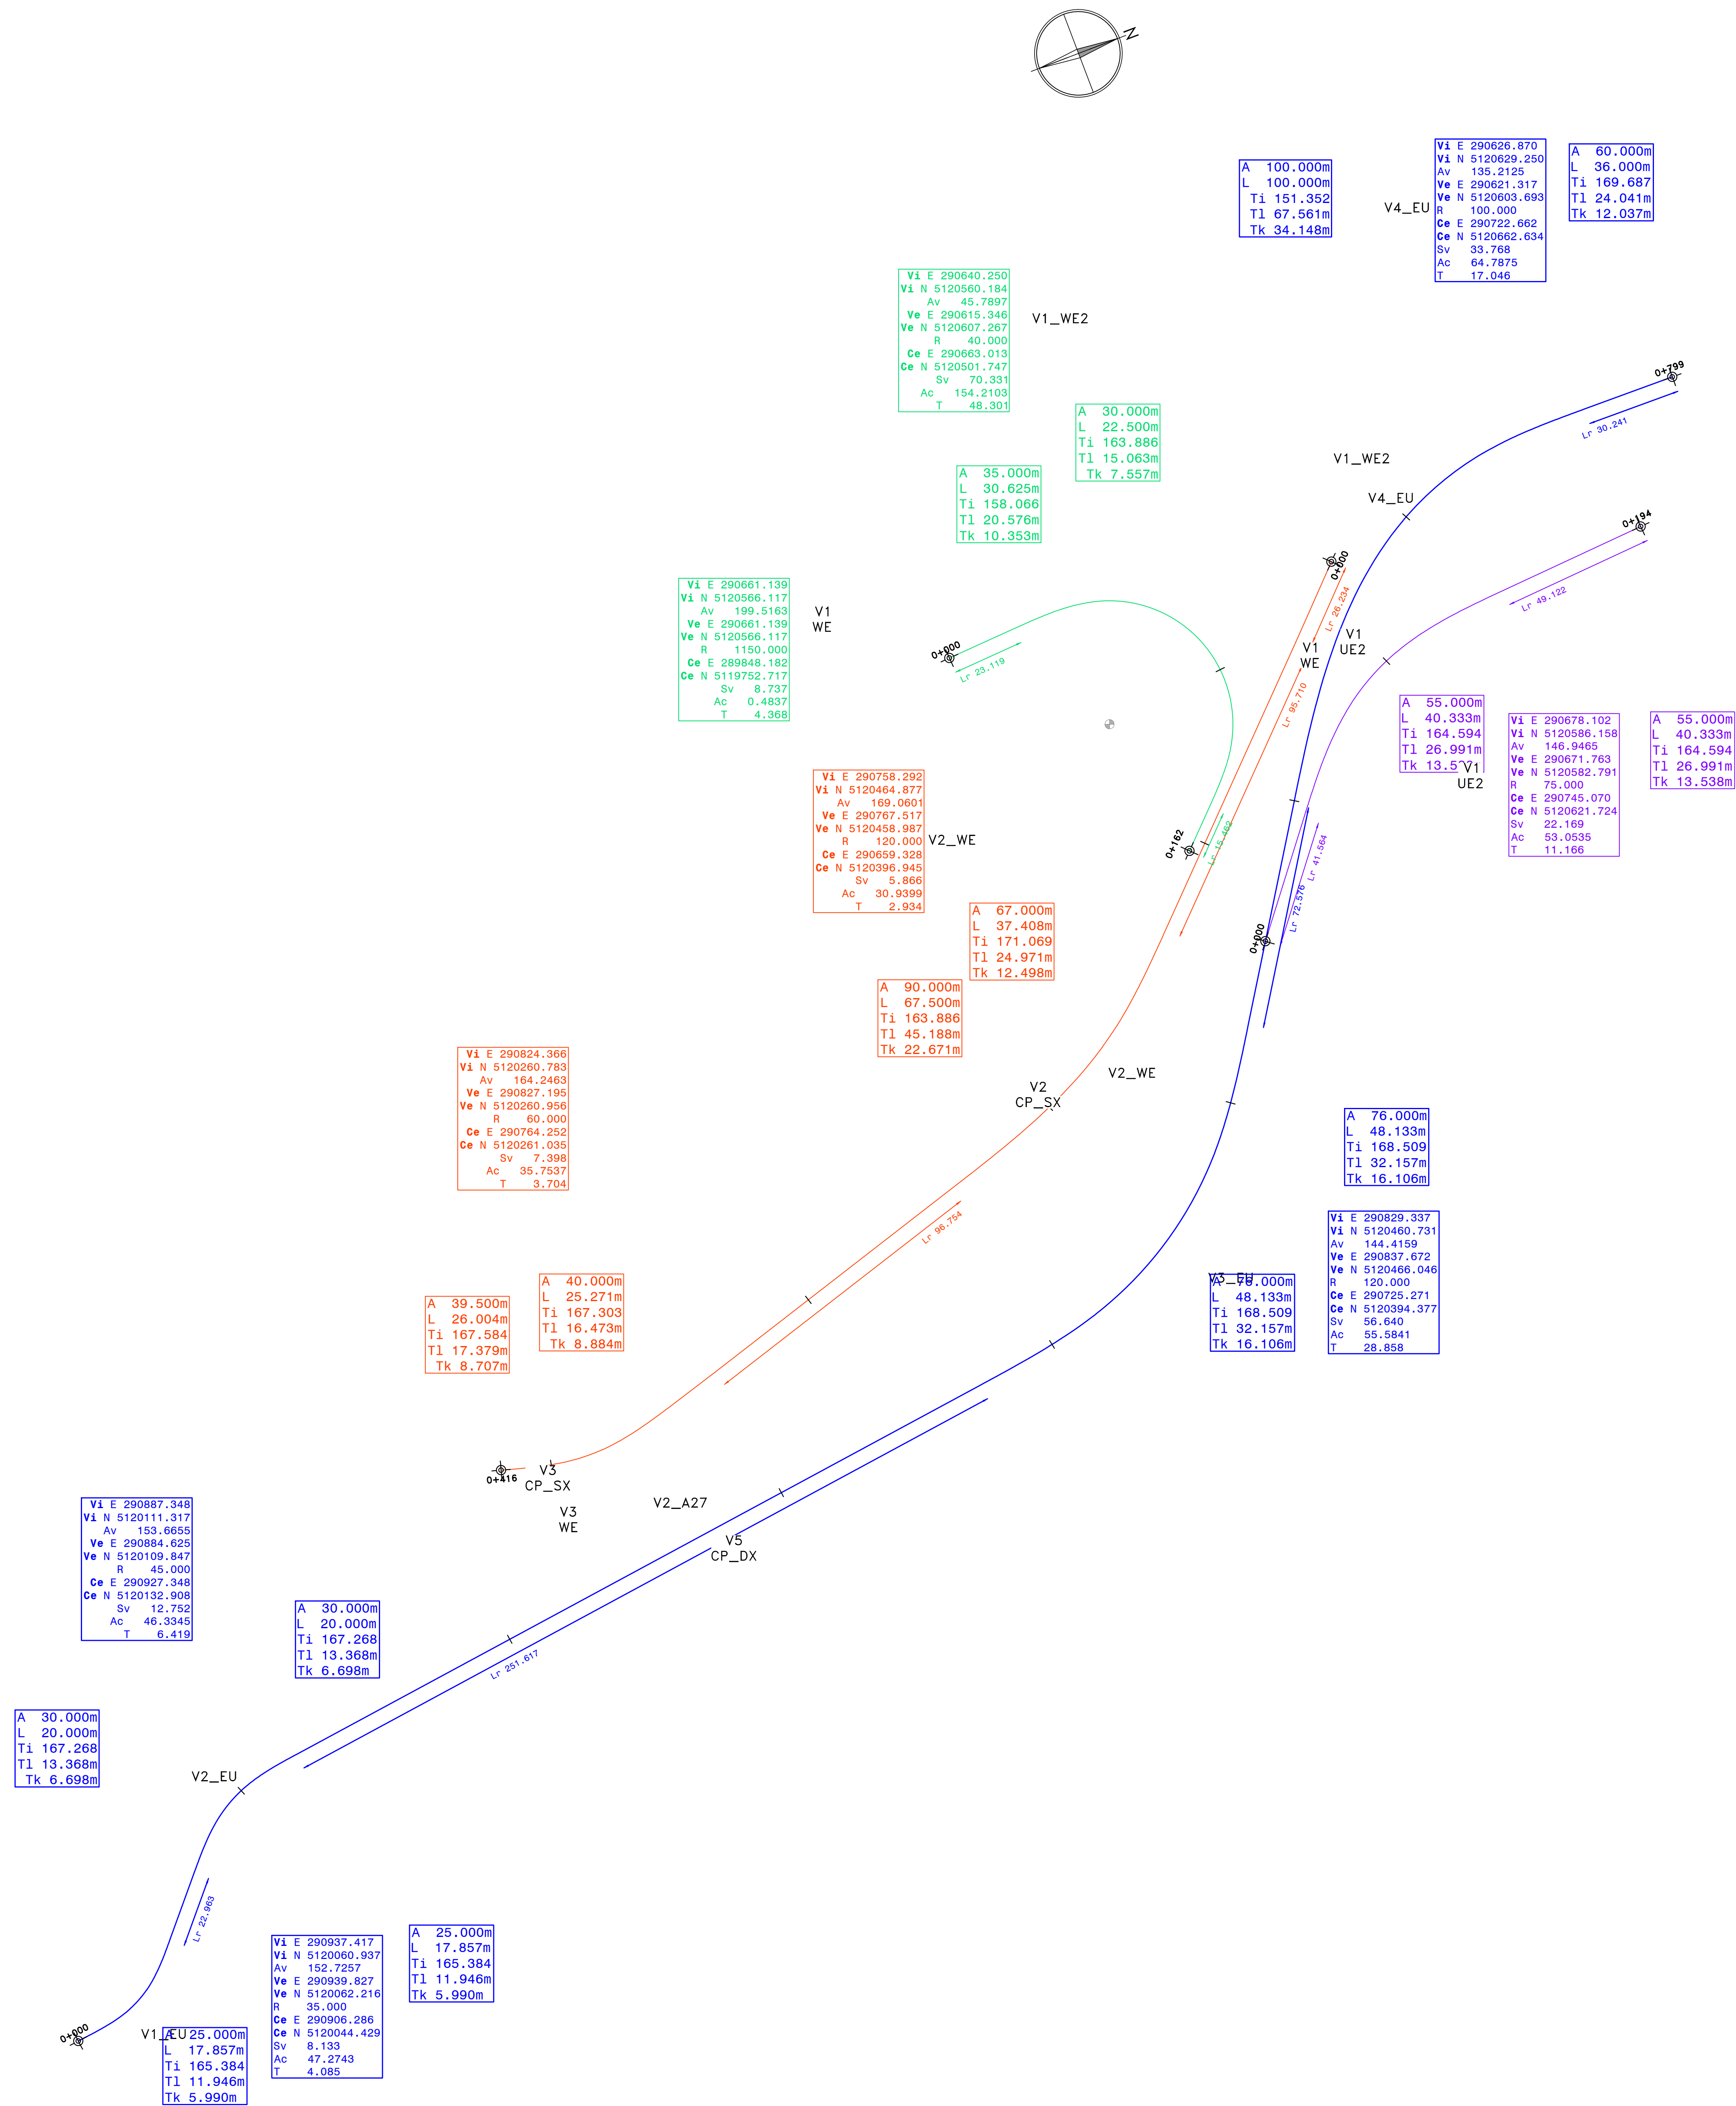

Direzione Progettazione

S.S.51 "ALEMAGNA"

Variante di Longarone

PROGETTO FATTIBILITA' TECNICA ED ECONOMICA

COD. VE.407

PROGETTISTE: ATIVIA - SERING - VDP - BRENG

RESPONSABILE DELL'INTEGRAZIONE DELLE PRESTAZIONI SPECIALISTICHE E PROGETTISTA:

Dott. Ing. Massimo Capasso (Ord. Ing. Prov. Roma A26031)

MANAGER/DIR.

MANDANTE:

PROGETTISTA:

Responsabile Progettazione Stradale: Dott. Ing. Massimo Capasso

(Ord. Ing. Prov. Roma A26031)

Responsabile Strutturale: Dott. Ing. Giovanni Pizzetti

(Ord. Ing. Prov. Roma A26031)

Responsabile Urbanistica, Scelta e Impianti: Dott. Ing. Sergio Di Majo

(Ord. Ing. Prov. Roma A26031)

Responsabile Ambientale: Dott. Ing. Francesco Ventura

(Ord. Ing. Prov. Roma A26031)

GEOLOGO:

Dott. Ing. Enrico Caracciolo (Ord. Ing. Prov. Roma A26031)

COORDINATORE SICUREZZA IN FASE DI PROGETTAZIONE:


Dott. Ing. Matteo Di Girolamo (Ord. Ing. Prov. Roma A26031)

COORDINATORE ATTIVITA' DI PROGETTAZIONE:

Dott. Ing. Marcello Antonio Marzulli (Ord. Ing. Prov. Roma A26031)

VISTO: IL RESPONSABILE DEL PROCEDIMENTO:

Dott. Ing. Ettore De Ceccis (Ord. Ing. Prov. Roma A26031)

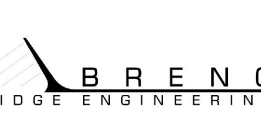

PROGETTO STRADALE

SV01 - SVINCOLO A27

Planimetria di tracciamento

TAV 02

CODICE PROGETTO	NOME FILE	REVISIONE	SCALA:
PROGETTO	VE407_V01P500TRAPT02_C		
ELAB.	VE407_V01P500TRAPT02	C	1:1000
D			
C	Revisione in riscontro richieste CSLLP	MAR.2023	DIAMANTI
B	Revisione per riscontro ai pareri di CS preliminare del 14/09/2022	DIC.2022	DIAMANTI
A	EMISSIONE	OTT.2021	DIAMANTI
REV.	DESCRIZIONE	DATA	REDDATO