

S.S.51”ALEMAGNA”

VARIANTE DI LONGARONE

PROGETTO FATTIBILITA' TECNICA ED ECONOMICA

COD. VE407

PROGETTAZIONE: ATI VIA - SERING - VDP - BRENG

RESPONSABILE DELL’INTEGRAZIONE DELLE PRESTAZIONI
SPECIALISTICHE e PRGETTISTA:

Dott. Ing. Massim Capasso (Ord. Ing. Prov. Roma A26031)

PROGETTISTA:

Responsabile Tracciato stradale: Dott. Ing. Massimo Capasso
(Ord. Ing. Prov. Roma 26031)
Responsabile Strutture: Dott. Ing. Giovanni Piazza
(Ord. Ing. Prov. Roma 27296)
Responsabile Idraulica, Geotecnica e Impianti: Dott. Ing. Sergio Di Maio
(Ord. Ing. Prov. Palermo 2872)
Responsabile Ambiente: Dott. Ing. Francesco Ventura
(Ord. Ing. Prov. Roma 14660)

GEOLOGO:

Dott. Geol. Enrico Curcuruto (Ord. Geo. Regione Sicilia 966)

COORDINATORE SICUREZZA IN FASE DI PROGETTAZIONE:

Dott. Ing. Matteo Di Girolamo (Ord. Ing. Prov. Roma A15138)

COORDINATORE ATTIVITA’ DI PROGETTAZIONE:

Dott. Ing. MariaAntonietta Merendino (Ord. Ing. Prov. Roma A28481)

VISTO: IL RESPONSABILE DEL PROCEDIMENTO:

Dott. Ing. Ettore De Cesbron De La Grennelais

GRUPPO DI PROGETTAZIONE

MANDATARIA:

MANDANTI:



PROGETTO STRADALE


SV01–SVINCOLO A27

Sezioni trasversali

CODICE PROGETTO			NOME FILE		REVISIONE	SCALA:
PROGETTOLIV. PROG. ANNO			VE407_V01PS00TRASZ01_B			
DPVE0407D21			CODICE ELAB. V01PS00TRASZ01		B	1:200
D						
C						
B	Revisione per riscontro ai pareri di CDS preliminare del 14/09/2022		DIC 2022	M.TOSI	M.CAPASSO	M.CAPASSO
A	EMISSIONE		OTT. 2021	M.TOSI	M.CAPASSO	M.CAPASSO
REV.	DESCRIZIONE		DATA	REDATTO	VERIFICATO	APPROVATO

Materiali - Progr.0+089.83		
Materiale	Area (m²)	Vol. (m³)
Rilevato	0.00	0.00
Scavo	6.27	0.00
Scotico	0.00	0.00
Terreno vegetale	0.00	0.00


A27
Sez. 01
Progr.: 0+089.83
Scala : 1:200
Q.Rif. : 390.00

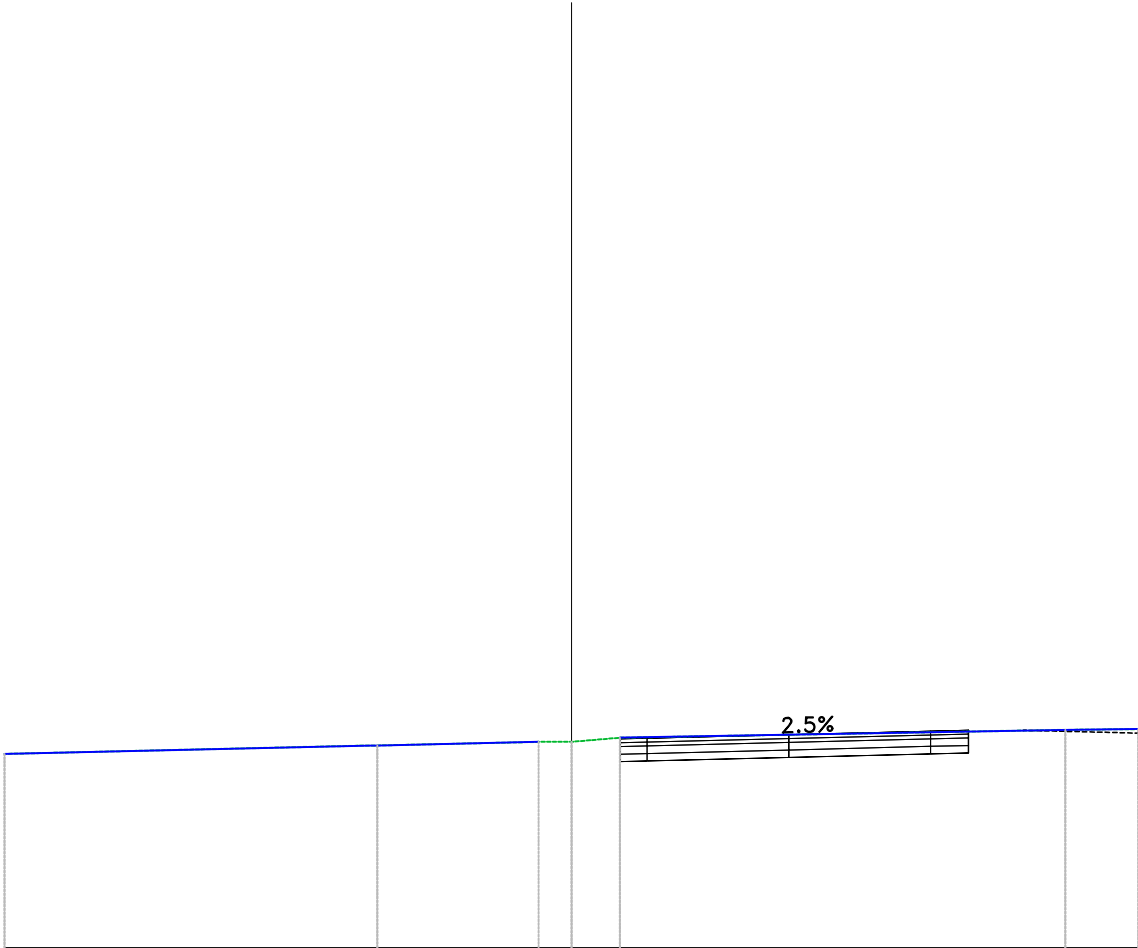

PROGRESSIVE TERRENO	15.00	-5.13	-0.87	0.00	1.29		13.07	15.00
PARZIALI TERRENO	9.68	4.26	0.87	1.27	11.78		1.93	
QUOTE TERRENO	395.12	395.35	395.44	395.44	395.55		395.76	395.78
PROGRESSIVE PROGETTO			0.00	1.29	1.99	5.69	9.44	10.63
PARZIALI PROGETTO			1.12	0.69	3.69	3.69	0.98	
QUOTE PROGETTO			394.95	395.50	395.52	395.63	395.72	395.75
QUOTE SOTTOFONDO			394.95	394.92	394.94	395.03	395.12	395.15

Materiali - Progr.0+100.00		
Materiale	Area (m²)	Vol. (m³)
Rilevato	0.00	0.00
Scavo	6.27	63.74
Scotico	0.00	0.00
Terreno vegetale	0.00	0.00

A27
Sez. 02
Progr.: 0+100.00
Scala : 1:200
Q.Rif. : 390.00

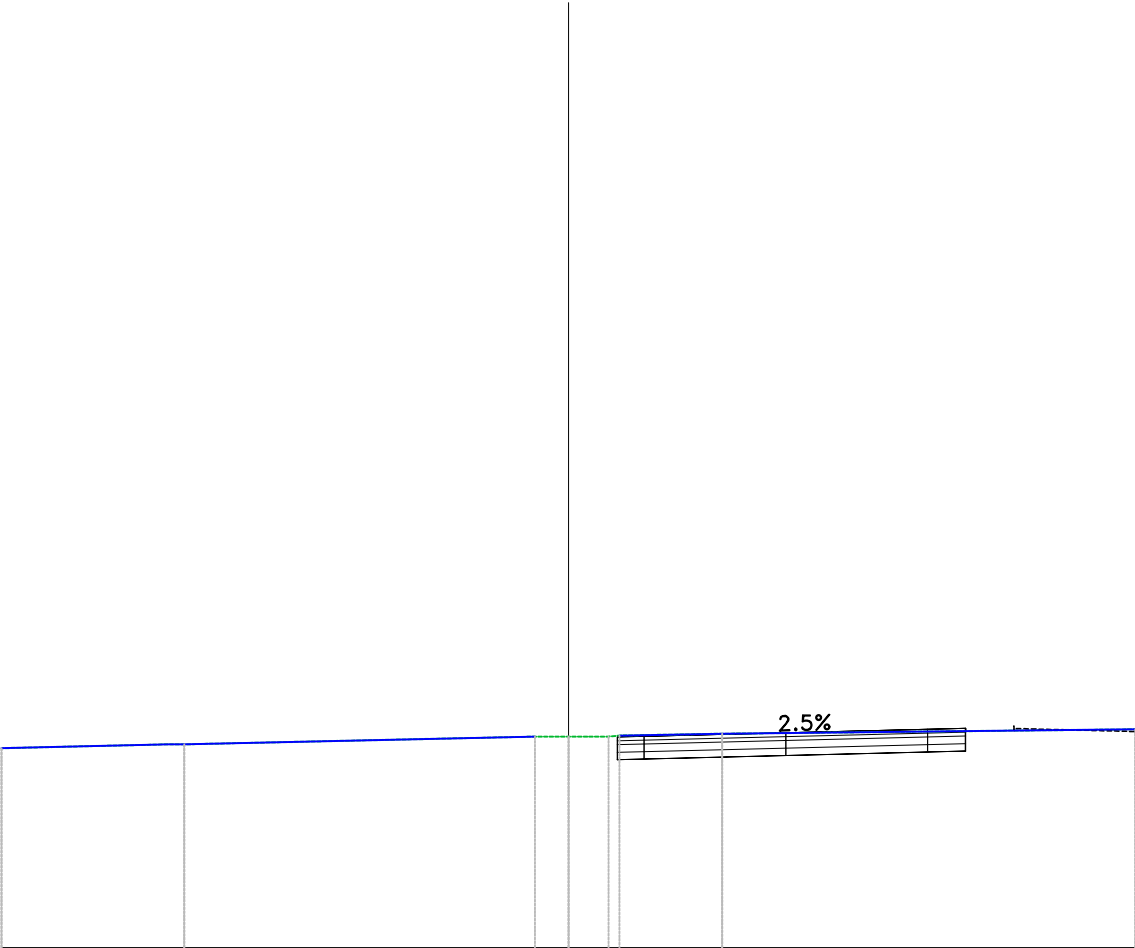


PROGRESSIVE TERRENO	-15.00	-10.17	-0.88	0.00	1.06	4.07	15.00
PARZIALI TERRENO	4.43	9.29	0.88	1.06	2.72	10.93	
QUOTE TERRENO	395.28	395.38	395.58	395.58	395.59	395.66	395.78
PROGRESSIVE PROGETTO			0.10	1.29	2.00	5.75	9.50
PARZIALI PROGETTO			1.19	0.70	3.75	3.75	1.00
QUOTE PROGETTO			395.55	395.57	395.59	395.68	395.77
QUOTE SOTTOFONDO			394.95	394.97	394.99	395.08	395.17

395.20 395.80

Materiali - Progr.0+120.00		
Materiale	Area (m²)	Vol. (m³)
Rilevato	0.14	1.38
Scavo	14.30	205.70
Scotico	0.00	0.00
Terreno vegetale	0.32	3.18


A27
Sez. 03
Progr.: 0+120.00
Scala : 1:200
Q.Rif. : 390.00

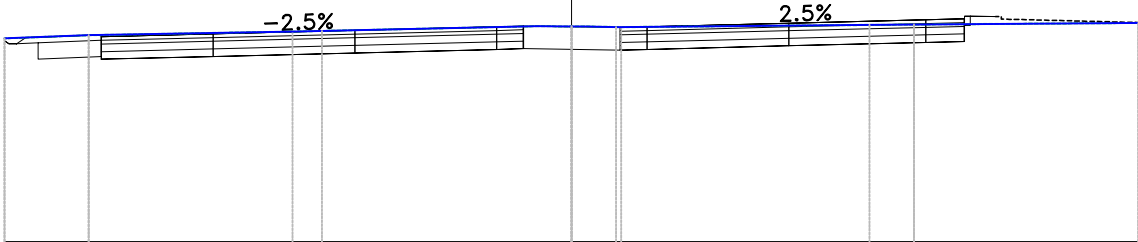

PROGRESSIVE TERRENO	15.00	-12.77	-7.37	-0.90	0.00	1.32	9.06	15.00
PARZIALI TERRENO	2.23	5.40	6.47	0.90	0.95	7.74	5.94	
QUOTE TERRENO	395.38	395.46	395.56	395.70	395.69	395.67	395.74	395.79
PROGRESSIVE PROGETTO	14.00	-12.43	-9.48	-1.98	-1.26	1.29	9.38	
PARZIALI PROGETTO	0.24	2.00	2.95	3.75	3.75	3.75	3.63	
QUOTE PROGETTO	395.31	395.42	395.50	395.69	395.70	395.67	395.87	
QUOTE SOTTOFONDO	395.71	395.82	394.90	394.99	395.09	395.07	395.27	

Materiali - Progr.0+140.00		
Materiale	Area (m²)	Vol. (m³)
Rilevato	0.21	3.51
Scavo	13.25	275.55
Scotico	0.00	0.00
Terreno vegetale	0.32	6.35


A27
Sez. 04
Progr.: 0+140.00
Scala : 1:200
Q.Rif. : 390.00

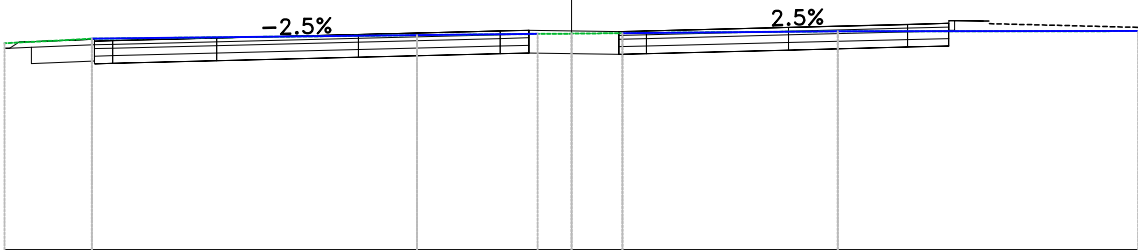

PROGRESSIVE TERRENO	15.00	-12.69	-4.09	-0.52	1.35	7.05	15.00
PARZIALI TERRENO	2.31	8.60	3.20	0.52	1.35	5.69	7.95
QUOTE TERRENO	395.46	395.58	395.67	395.71	395.73	395.78	395.78
PROGRESSIVE PROGETTO	15.00	-12.62	-5.64	-1.89	1.25	5.75	
PARZIALI PROGETTO	0.24	2.00	3.75	0.75	1.25	3.15	
QUOTE PROGETTO	395.49	395.52	395.60	395.79	395.77	395.88	
QUOTE SOTTOFONDO	395.33	395.53	395.69	395.79	395.77	395.96	

Materiali – Progr.0+160.00		
Materiali	Area (m ²)	Vol. (m ³)
Rilevato	0.14	3.57
Scavo	13.25	264.97
Scotico	0.00	0.00
Terreno vegetale	0.32	6.35


A27
Sez. 05
Progr.: 0+160.00
Scala : 1:200
Q.Rif. : 390.00

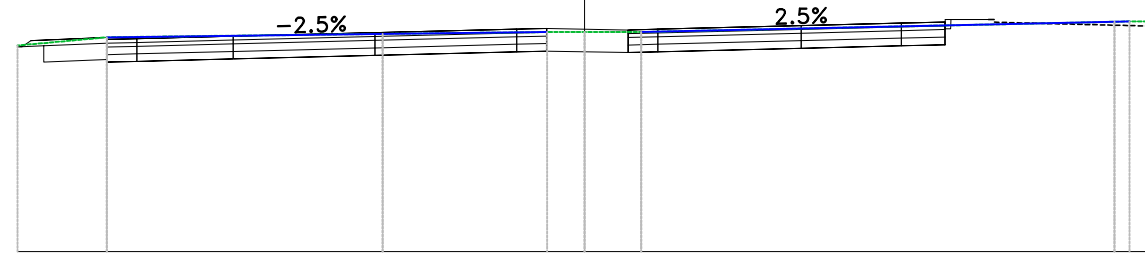

QUOTE SOTTOFONDO	QUOTE PROGETTO	PARZIALI PROGETTO	PROGRESSIVE PROGETTO	QUOTE TERRENO	PARZIALI TERRENO	PROGRESSIVE TERRENO
395.42	395.42	0.24	-12.84	395.45		-15.00
395.02	395.58	2.00			2.36	
395.01	395.61		-12.64	395.67		-12.64
395.03	395.63	0.80	-11.84			
		2.55				
395.10	395.70		-9.29		7.30	
		3.75				
395.19	395.79		-5.54	395.76		-5.34
		3.75			4.35	
395.28	395.88		-1.79			
395.30	395.90	0.79	-0.99	395.81		-0.99
395.29	395.89	0.99	0.00	395.81	0.99	0.00
395.26	395.86	1.15	1.15	395.81	1.45	1.50
395.28	395.88	0.78	1.94			
		3.80				
395.38	395.98		5.74			
		2.65			12.53	
395.45	396.05		8.38			
395.47	396.07	1.15	9.53			
396.14	396.14	0.99	10.69			
				396.08		14.03
				396.09		14.56
				396.09		15.00

Materiali - Progr.0+180.00		
Materiale	Area (m²)	Vol. (m³)
Rilevato	0.10	2.46
Scavo	12.99	262.33
Scotico	0.00	0.00
Terreno vegetale	0.32	6.35


A27
Sez. 06
Progr.: 0+180.00
Scala : 1:200
Q.Rif. : 390.00

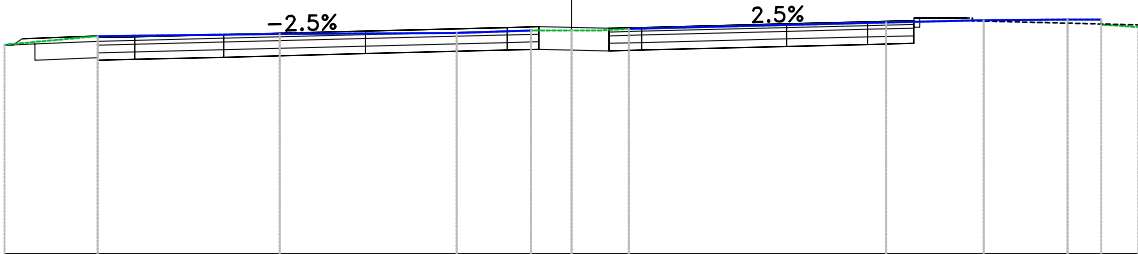

PROGRESSIVE TERRENO	15.00					
PARZIALI TERRENO	2.47					
QUOTE TERRENO	395.53					
PROGRESSIVE PROGETTO	14.99					
PARZIALI PROGETTO	0.24					
QUOTE PROGETTO	395.53					
QUOTE SOTTOFONDO	395.53					

Materiali - Progr.0+200.00		
Materiale	Area (m²)	Vol. (m³)
Rilevato	0.06	1.59
Scavo	12.62	256.09
Scotico	0.00	0.00
Terreno vegetale	0.34	6.57


A27
Sez. 07
Progr.: 0+200.00
Scala : 1:200
Q.Rif. : 390.00

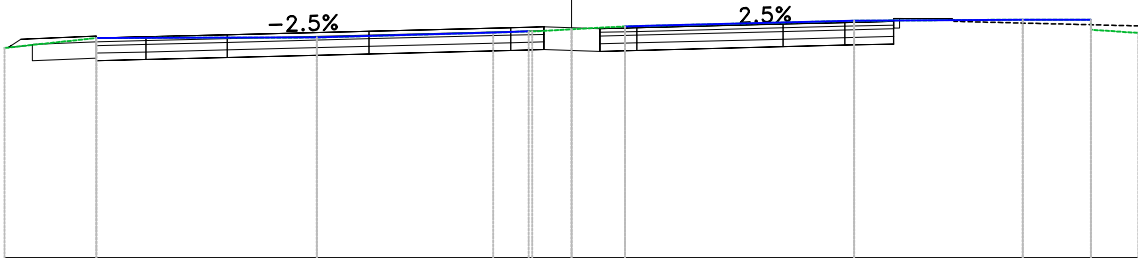

PROGRESSIVE TERRENO	15.00					
PARZIALI TERRENO	2.43					
QUOTE TERRENO	395.54					
PROGRESSIVE PROGETTO	14.97					
PARZIALI PROGETTO	0.24					
QUOTE PROGETTO	395.56					
QUOTE SOTTOFONDO	395.21					

Materiali - Progr.0+220.00		
Materiale	Area (m²)	Vol. (m³)
Rilevato	0.03	0.89
Scavo	12.51	251.29
Scotico	0.00	0.00
Terreno vegetale	0.37	7.13


A27
Sez. 08
Progr.: 0+220.00
Scala : 1:200
Q.Rif. : 390.00

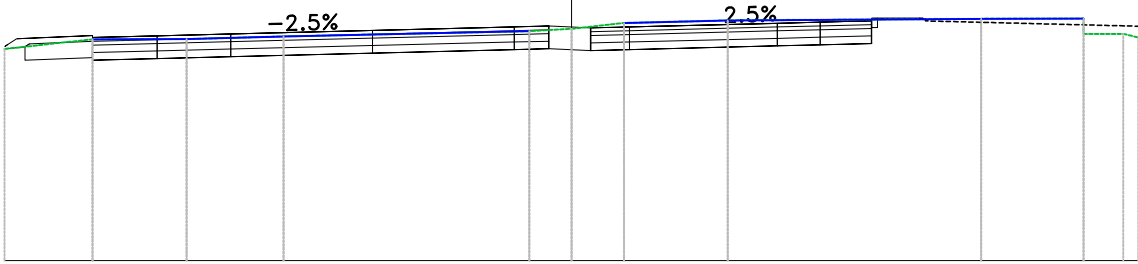

PROGRESSIVE TERRENO	-15.00	-12.67	-10.18	-7.62		-1.12	0.00	1.39	4.14		10.84	13.55	14.20	15.00
PARZIALI TERRENO	2.33	2.49	2.56		6.50	1.10	1.39	2.74		6.71	2.71	0.57		
QUOTE TERRENO	395.60	395.85	395.86	395.93		396.07	396.13	396.29	396.35		396.40	396.40	396.00	395.91
PROGRESSIVE PROGETTO	-15.00	-12.67	-10.96	-9.01	-5.26	-1.51	-0.59	0.00	5.45					
PARZIALI PROGETTO	0.24	2.00	1.71	1.95	3.75	0.91	0.59	1.03	3.91	1.14	1.35	1.12		
QUOTE PROGETTO	395.60	395.90	395.95	395.99	396.09	396.18	396.21	396.18	396.28	396.31	396.34	396.41		
QUOTE SOTTOFONDO	395.60	395.30	395.30	395.39	395.49	395.58	395.61	395.58	395.68	395.71	395.74	396.41		

Materiali - Progr.0+260.00		
Materiale	Area (m²)	Vol. (m³)
Rilevato	0.00	0.10
Scavo	11.22	233.43
Scotico	0.00	0.00
Terreno vegetale	0.41	8.06


A27
Sez. 10
Progr.: 0+260.00
Scala : 1:200
Q.Rif. : 390.00

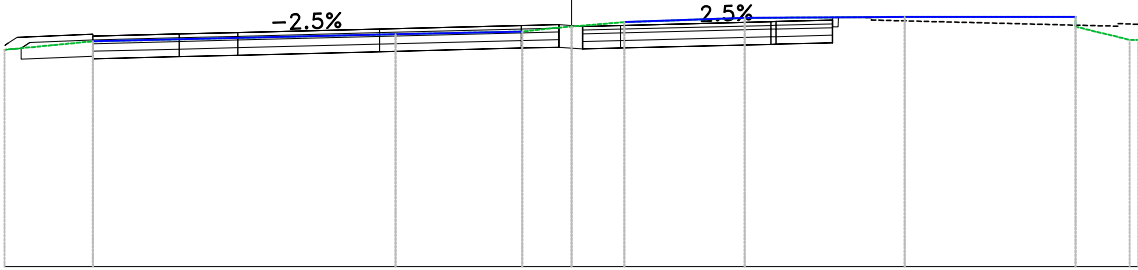

PROGRESSIVE TERRENO	-15.00	-12.66	-4.65	-1.30	-0.53	0.00	1.40	4.59	8.82	13.34	14.77
PARZIALI TERRENO	2.34	8.01	3.35	0.76	0.53	1.40	3.19	4.23	4.52	1.43	
QUOTE TERRENO	395.74	395.74	395.96	396.15	396.22	396.31	396.35	396.47	396.58	396.61	396.61
PROGRESSIVE PROGETTO	-15.00	-12.66	-5.07	-1.32	-0.33	0.29	1.30	5.28	6.90	7.79	
PARZIALI PROGETTO	0.24	2.00	2.29	1.55	3.75	3.75	0.99	1.00	3.97	1.48	0.73
QUOTE PROGETTO	395.84	396.10	396.15	396.19	396.29	396.38	396.41	396.48	396.52	396.59	
QUOTE SOTTOFONDO	395.74	395.50	395.55	395.59	395.69	395.78	395.78	395.88	395.92	396.59	


Materiali – Progr.0+280.00		
Materiali	Area (m²)	Vol. (m³)
Rilevato	0.00	0.00
Scavo	11.12	223.33
Scotico	0.00	0.00
Terreno vegetale	0.35	7.59

A27
Sez. 11
Progr.: 0+280.00
Scala : 1:200
Q.Rif. : 390.00

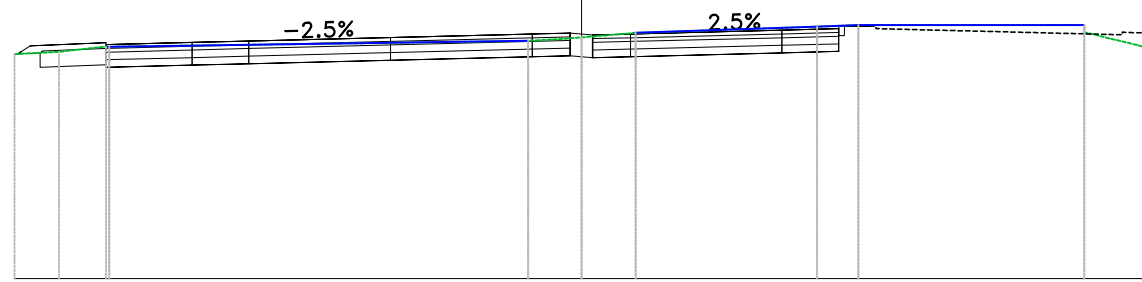[illegible]

Materiali - Progr.0+300.00		
Materiale	Area (m²)	Vol. (m³)
Rilevato	0.01	0.09
Scavo	11.10	222.20
Scotico	0.00	0.00
Terreno vegetale	0.32	6.66


A27
Sez. 12
Progr.: 0+300.00
Scala : 1:200
Q.Rif. : 390.00

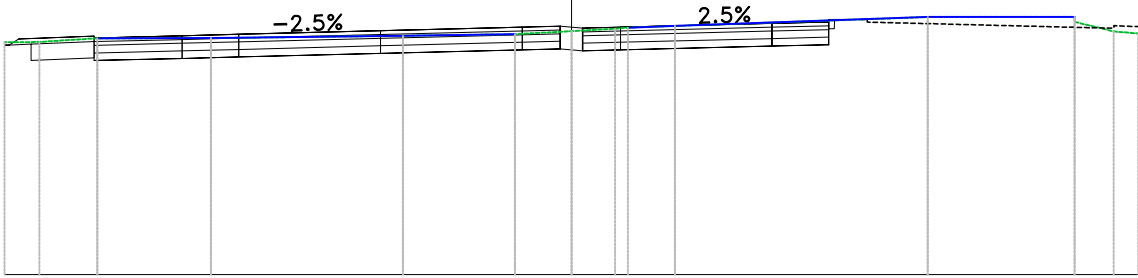

PROGRESSIVE TERRENO	-15.00	-14.08	-12.54	-9.54	-4.46	-1.49	0.00	1.16	2.74	9.43	13.31	14.35	15.00
PARZIALI TERRENO	0.92	1.53	3.01	5.08	2.97	1.49	1.16	1.24	6.69	3.89	1.04		
QUOTE TERRENO	396.14	396.16	396.25	396.26	396.32	396.36	396.44	396.51	396.58	396.81	396.82	396.43	396.38
PROGRESSIVE PROGETTO	-15.00	-14.08	-12.63	-10.30	-5.05	-1.30	-0.29	1.30	5.30				
PARZIALI PROGETTO	0.24	2.00	2.33	1.50	3.75	1.00	0.29	1.00	4.00	1.50	0.72		
QUOTE PROGETTO	396.93	396.23	396.26	396.32	396.45	396.55	396.56	396.55	396.65	396.68	396.75		
QUOTE SOTTOFONDO	396.07	395.67	395.66	395.72	395.76	395.85	395.95	395.95	396.05	396.08	396.75		

Materiali – Progr.0+320.00		
Materiale	Area (m ²)	Vol. (m ³)
Rilevato	0.00	0.09
Scavo	12.14	232.48
Scotico	0.00	0.00
Terreno vegetale	0.32	6.35


A27
Sez. 13
Progr.: 0+320.00
Scala : 1:200
Q.Rif. : 390.00

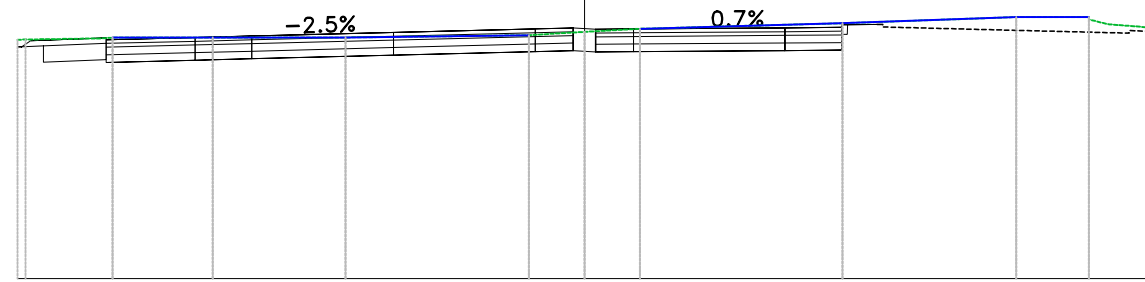

QUOTE SOTTOFONDO	QUOTE PROGETTO	PARZIALI PROGETTO	PROGRESSIVE PROGETTO	QUOTE TERRENO	PARZIALI TERRENO	PROGRESSIVE TERRENO
395.13	396.13	0.24	-12.89	396.33		-15.99
395.72	396.23	2.00		396.35	1.53	-13.26
395.72	396.32		-12.65	396.37		-12.49
		2.35			2.65	
395.78	396.38	1.50	-10.30	396.38		-9.84
395.82	396.42		-8.80		3.51	
		3.75		396.38		-6.32
395.91	396.51		-5.05		4.86	
		3.75				
396.00	396.60	1.00	-1.30	396.44	0.83	-1.47
396.03	396.63	0.29	-0.29	396.49	0.63	-0.63
396.00	396.60	1.00	0.29	396.53	1.47	0.00
396.00	396.60		1.30	396.61		1.47
		4.00			5.36	
396.03	396.63		5.30			
396.04	396.64	1.50		396.76		6.83
396.73	396.73	0.79	6.80		4.60	
			7.75			
				396.92		11.42
					1.92	
				396.92	0.51	13.34
				396.73	1.03	13.86
				396.64		15.00

Materiali - Progr.0+360.00		
Materiale	Area (m²)	Vol. (m³)
Rilevato	0.00	0.00
Scavo	13.04	261.88
Scotico	0.00	0.00
Terreno vegetale	0.32	6.35


A27
Sez. 15
Progr.: 0+360.00
Scala : 1:200
Q.Rif. : 390.00

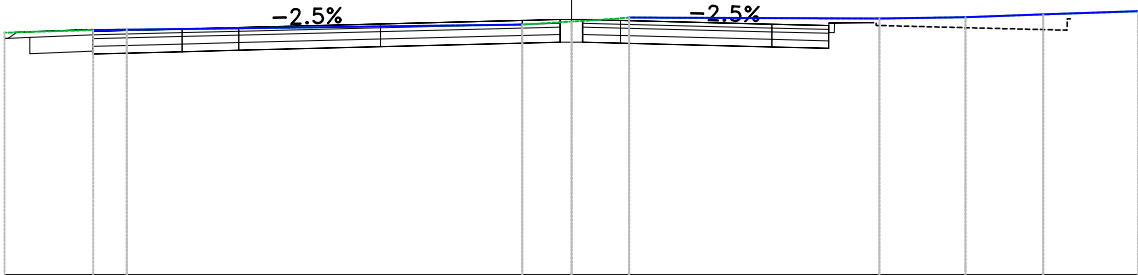

PROGRESSIVE TERRENO	15.00					
PARZIALI TERRENO	2.35					
QUOTE TERRENO	396.40	396.47	396.48			
PROGRESSIVE PROGETTO	15.00					
PARZIALI PROGETTO	0.24	2.00	2.36	1.50	3.75	3.75
QUOTE PROGETTO	396.25	396.44	396.50	396.54	396.63	396.72
QUOTE SOTTOFONDO	396.25	396.44	396.50	396.54	396.63	396.72

Materiali – Progr.0+380.00		
Materiali	Area (m ²)	Vol. (m ³)
Rilevato	0.00	0.00
Scavo	8.60	216.41
Scotico	0.00	0.00
Terreno vegetale	0.00	3.18


A27
Sez. 16
Progr.: 0+380.00
Scala : 1:200
Q.Rif. : 390.00

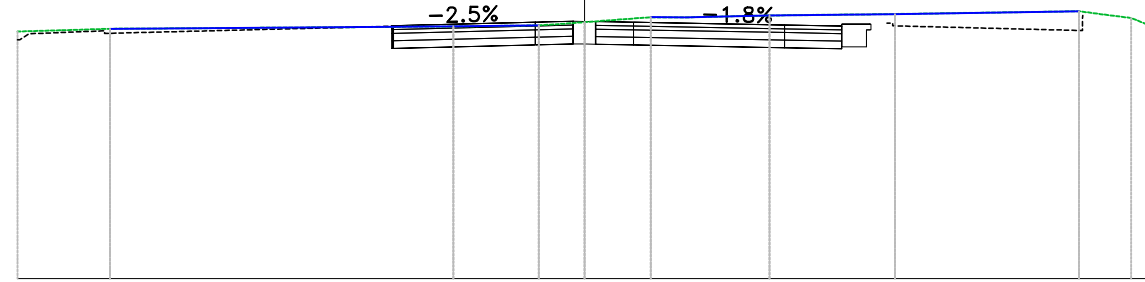

QUOTE SOTTOFONDO	QUOTE PROGETTO	PARZIALI PROGETTO	PROGRESSIVE PROGETTO	QUOTE TERRENO	PARZIALI TERRENO	PROGRESSIVE TERRENO
				396.54	2.45	-15.00
				396.61		-12.55
					9.08	
			-5.08			
		3.75		396.67	2.26	-3.47
		1.00	-1.30	396.73		-0.79
		0.29	-0.29	396.78	0.79	0.00
		1.00	1.30	396.92	1.76	1.76
				396.91	0.93	2.68
		4.00			2.22	
			5.30	396.96		4.90
		1.50			3.32	
		0.75	6.80			
			7.56	397.00		8.22
					4.87	
				397.07		13.09
				397.00	0.55	13.64
				396.90	0.83	14.47
				396.88	0.53	15.00

Materiali - Progr.0+400.00		
Materiale	Area (m²)	Vol. (m³)
Rilevato	0.00	0.00
Scavo	8.36	169.52
Scotico	0.00	0.00
Terreno vegetale	0.00	0.00


A27
Sez. 17
Progr.: 0+400.00
Scala : 1:200
Q.Rif. : 390.00

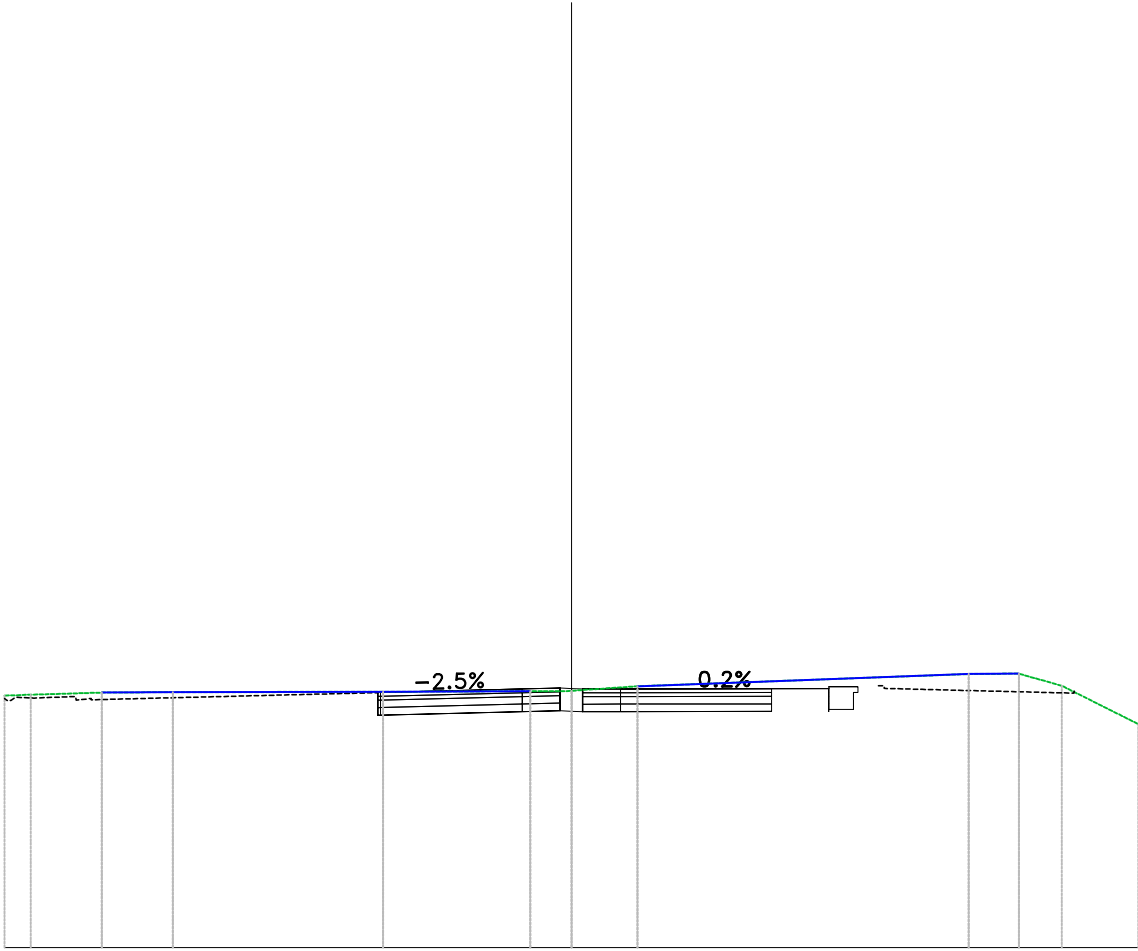

PROGRESSIVE TERRENO	-15.00	-14.31	-12.43	-10.55		-4.98	-1.09	0.00	1.75		10.51	11.84	12.97	15.00
PARZIALI TERRENO	0.69	1.88	1.88		5.57		3.89	0.97	1.75	8.76		1.33	1.14	1.82
QUOTE TERRENO	396.67	396.69	396.75	396.76		396.77	396.79	396.79	396.92		397.24	397.25	396.93	395.91
PROGRESSIVE PROGETTO						-5.05	-1.30	-0.29	1.30	5.30				
PARZIALI PROGETTO							3.75	1.00	1.00	4.00				
QUOTE PROGETTO						396.73	396.84	396.84	396.84	396.85				
QUOTE SOTTOFONDO						396.15	396.24	396.24	396.24	396.25				

Materiali - Progr.0+420.00		
Materiale	Area (m²)	Vol. (m³)
Rilevato	0.00	0.00
Scavo	7.63	159.83
Scotico	0.00	0.00
Terreno vegetale	0.00	0.00


A27
Sez. 18
Progr.: 0+420.00
Scala : 1:200
Q.Rif. : 390.00

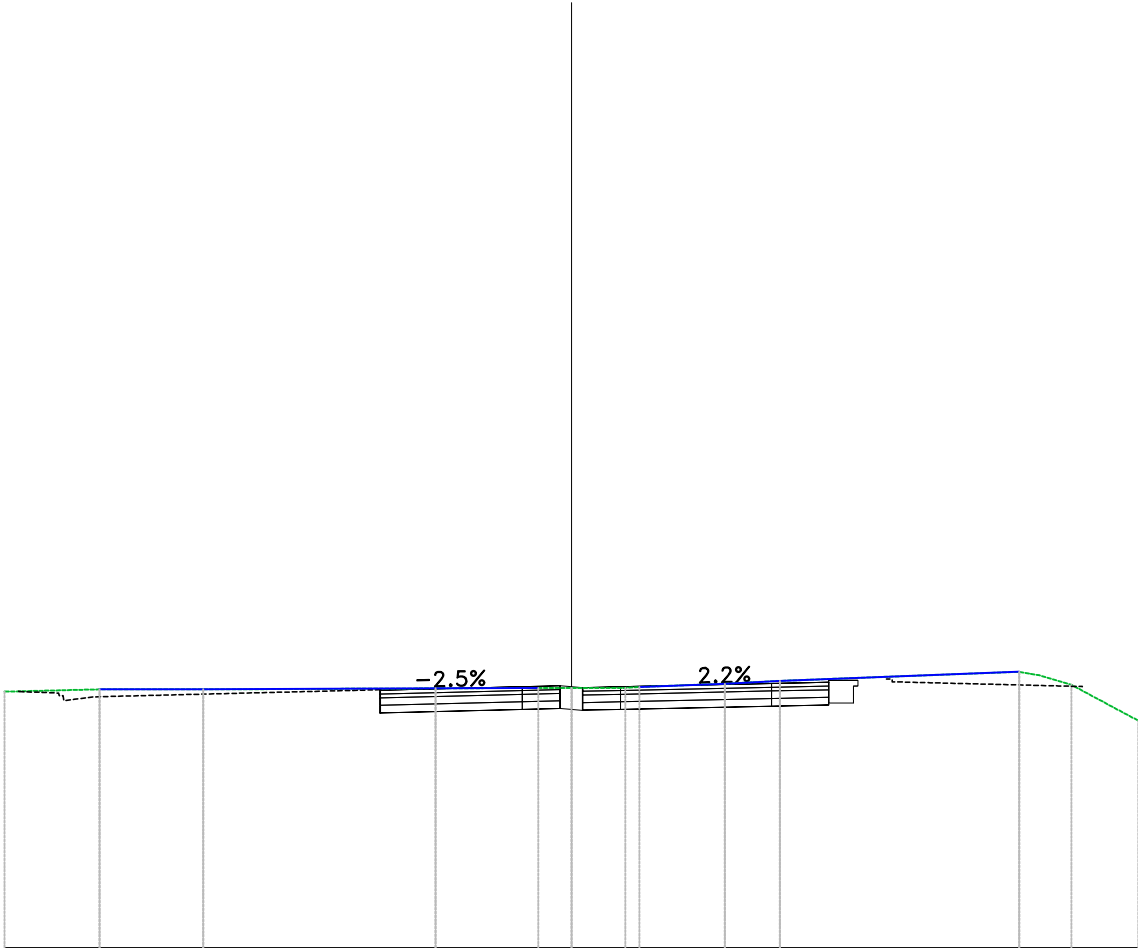

PROGRESSIVE TERRENO	-15.00	-12.48	-9.74		-3.59	-0.88	0.00	1.42	4.06	5.52		11.85	12.38	13.23	15.00
PARZIALI TERRENO	2.52	2.74	6.15		2.71	0.88	1.42	2.26	1.46	6.33		0.53	0.85	1.77	
QUOTE TERRENO	396.77	396.83	396.83		396.86	396.87	396.87	396.87	396.98	397.06		397.30	397.21	396.95	396.00
PROGRESSIVE PROGETTO				-5.03		-1.30	-0.29	1.30	5.30	6.80	7.56				
PARZIALI PROGETTO				3.75		1.00	0.29	1.00	4.00	1.50	0.75				
QUOTE PROGETTO				396.83		396.90	396.86	396.90	396.99	397.02	397.07				
QUOTE SOTTOFONDO				396.21		396.30	396.36	396.30	396.39	396.42	396.47				

Materiali – Progr.0+440.00		
Materiali	Area (m ²)	Vol. (m ³)
Rilevato	0.00	0.00
Scavo	7.23	148.58
Scotico	0.00	0.00
Terreno vegetale	0.00	0.00


A27
Sez. 19
Progr.: 0+440.00
Scala : 1:200
Q.Rif. : 390.00

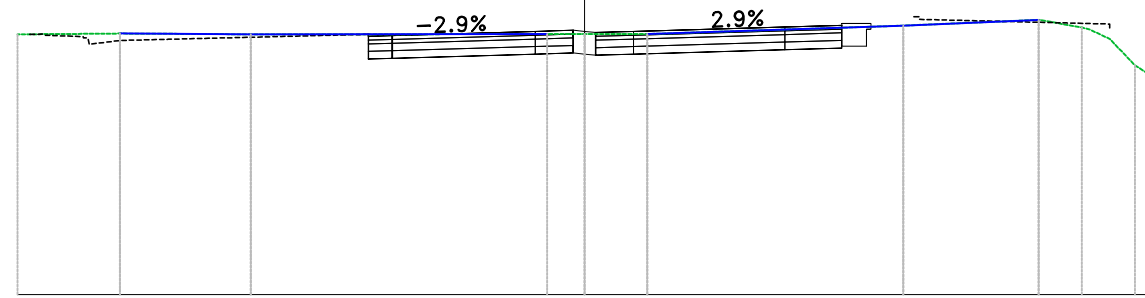


Materiali - Progr.0+460.00		
Materiale	Area (m²)	Vol. (m³)
Rilevato	0.00	0.00
Scavo	7.88	151.09
Scotico	0.00	0.00
Terreno vegetale	0.00	0.00


A27
Sez. 20
Progr.: 0+460.00
Scala : 1:200
Q.Rif. : 390.00

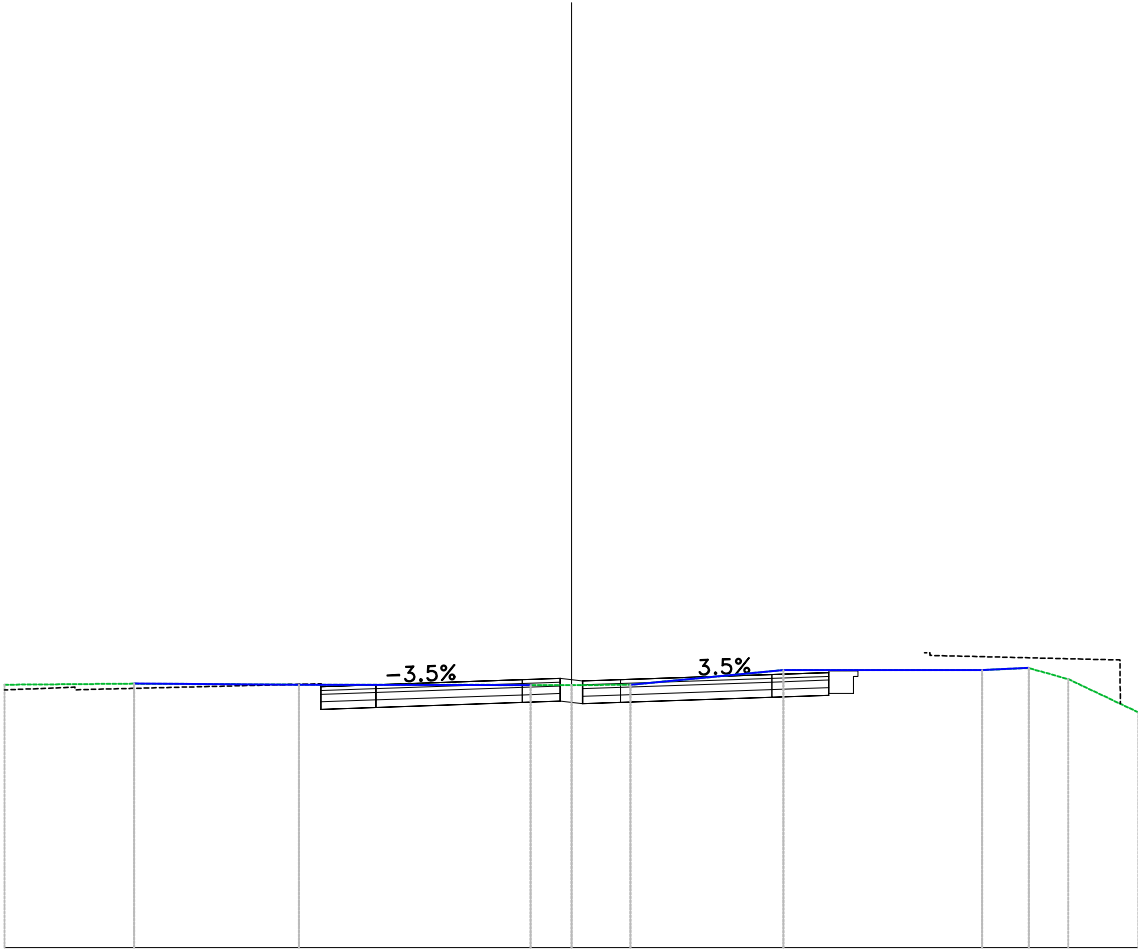

PROGRESSIVE TERRENO	15.00	11.57	7.21	1.08	0.00	1.56	5.61	10.87	12.10	13.14	15.00
PARZIALI TERRENO	3.43	4.36	6.14	1.08	1.29	4.05	5.26	1.23	0.94	1.86	
QUOTE TERRENO	396.95	396.98	396.96	396.95	396.95	396.95	397.34	397.34	397.40	397.10	396.22
PROGRESSIVE PROGETTO			6.63	1.30	0.29	1.30	5.30				
PARZIALI PROGETTO			1.45	3.87	1.00	0.29	1.50				
QUOTE PROGETTO			396.30	396.96	397.09	397.13	397.22	397.28	397.33		
QUOTE SOTTOFONDO			396.35	396.95	397.09	397.13	397.22	397.28	397.33		

Materiali - Progr.0+480.00		
Materiale	Area (m²)	Vol. (m³)
Rilevato	0.00	0.00
Scavo	6.97	148.46
Scotico	0.00	0.00
Terreno vegetale	0.00	0.00


A27
Sez. 21
Progr.: 0+480.00
Scala : 1:200
Q.Rif. : 390.00

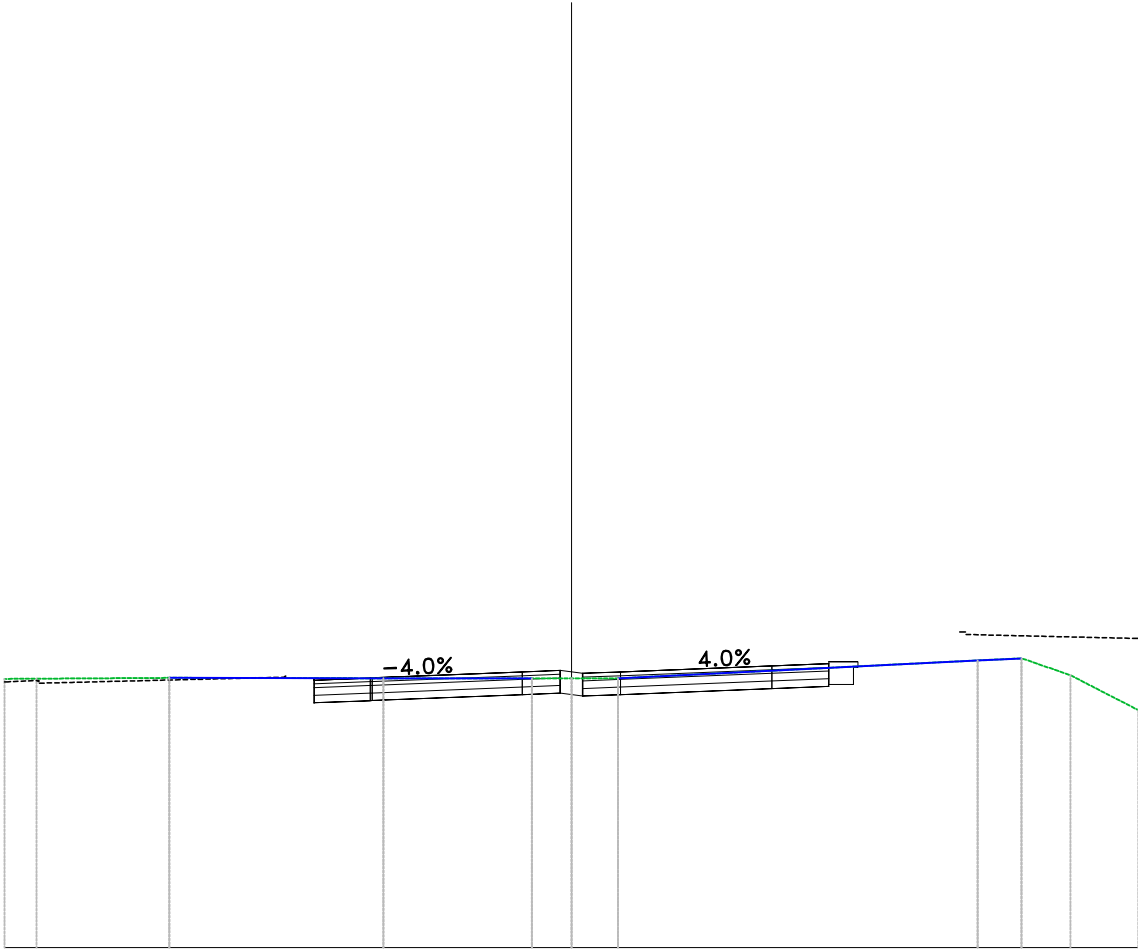

PROGRESSIVE TERRENO	15.00	14.15	10.64	4.97	1.04	0.00	1.23	10.75	11.91	13.21	15.00
PARZIALI TERRENO	0.85	3.51	5.67	3.93	1.04	1.19	9.51	1.16	1.16	1.79	
QUOTE TERRENO	397.11	397.11	397.14	397.13	397.12	397.12	397.12	397.60	397.65	397.20	396.28
PROGRESSIVE PROGETTO			6.80	5.27	1.30	0.29	1.30	5.30	6.80	7.58	
PARZIALI PROGETTO			1.48	3.97	1.00	0.29	4.00	1.50	0.75		
QUOTE PROGETTO			397.03	397.14	397.29	397.23	397.29	397.45	397.51	397.58	
QUOTE SOTTOFONDO			396.47	396.54	396.69	396.66	396.69	396.85	396.91	396.96	

Materiali - Progr.0+500.00		
Materiale	Area (m²)	Vol. (m³)
Rilevato	2.98	30.04
Scavo	6.64	136.07
Scotico	0.00	0.00
Terreno vegetale	0.00	0.00


A27
Sez. 22
Progr.: 0+500.00
Scala : 1:200
Q.Rif. : 390.00

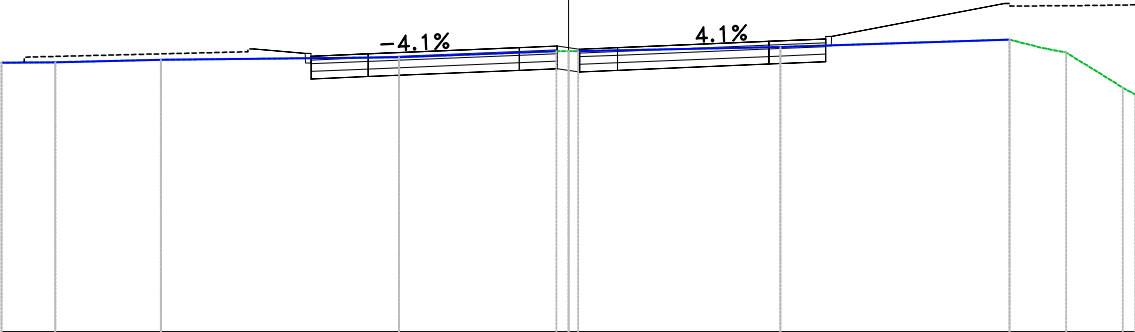

PROGRESSIVE TERRENO	-15.00	-13.58	-10.78	-4.49	0.00	5.61	11.67	12.47	13.17	14.67
PARZIALI TERRENO	1.42	2.79	6.30	4.17	5.35	6.06	0.80	0.70	1.50	
QUOTE TERRENO	397.11	397.13	397.19	397.26	397.42	397.53	397.73	397.52	397.38	396.45
PROGRESSIVE PROGETTO		-8.33	-6.80	-5.30	-1.30	-0.29	11.53			
PARZIALI PROGETTO		1.37	1.50	4.00	1.00	4.00	1.50	4.57		
QUOTE PROGETTO		397.47	397.29	397.35	397.51	397.68	397.74	398.68		
QUOTE SOTTOFONDO		397.47	396.69	396.75	396.91	397.08	397.14	398.68		

Materiali - Progr.0+520.00		
Materiale	Area (m²)	Vol. (m³)
Rilevato	3.45	64.82
Scavo	6.93	135.74
Scotico	0.13	1.30
Terreno vegetale	0.00	0.00


A27
Sez. 23
Progr.: 0+520.00
Scala : 1:200
Q.Rif. : 390.00

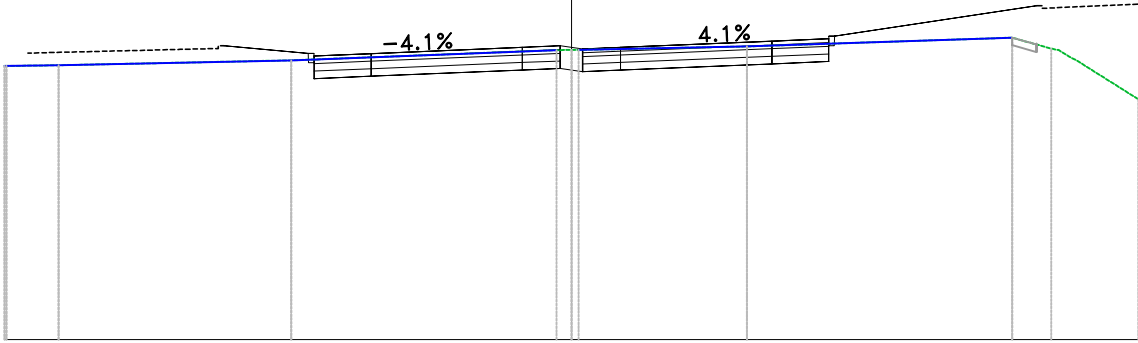

PROGRESSIVE TERRENO	-15.90	-13.57	-7.41	0.00	4.65	11.66	12.69	13.34	15.00
PARZIALI TERRENO	1.38	6.16	7.02	4.46	7.02	1.03	1.60		
QUOTE TERRENO	397.24	397.26	397.39	397.66	397.76	397.99	397.70	397.40	396.36
PROGRESSIVE PROGETTO		-9.19	-6.80	-5.30	-1.30	-0.29	5.30	6.80	12.31
PARZIALI PROGETTO		2.23	1.50	4.00	1.00	0.29	1.50	5.35	
QUOTE PROGETTO		397.77	397.50	397.57	397.73	397.73	397.90	397.96	398.83
QUOTE SOTTOFONDO		397.77	396.90	396.97	397.13	397.13	397.30	397.36	398.83

Materiali - Progr.0+540.00		
Materiale	Area (m²)	Vol. (m³)
Rilevato	2.35	58.38
Scavo	9.26	161.95
Scotico	0.00	1.30
Terreno vegetale	0.00	0.00


A27
Sez. 24
Progr.: 0+540.00
Scala : 1:200
Q.Rif. : 390.00

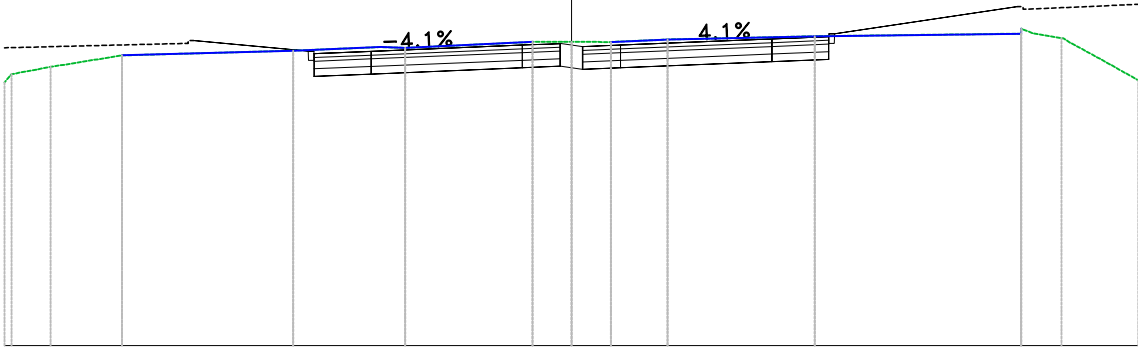

PROGRESSIVE TERRENO	-15.82	-13.78	-11.89	-7.37	-5.04	-4.40	-0.60	0.00	1.05	2.55	6.44	11.90	12.96	13.92	15.00
PARZIALI TERRENO	1.04	1.88	4.53	2.32	0.64	3.37	0.60	1.05	1.50	3.89	5.46	0.73	0.75	1.08	
QUOTE TERRENO	396.96	397.37	397.68	397.80	397.90	397.88	398.04	398.03	398.03	398.10	398.18	398.25	398.13	397.63	397.02
PROGRESSIVE PROGETTO			-9.99	-6.80	-5.30		-1.30	-0.29	0.29	1.30	5.30	11.80			
PARZIALI PROGETTO			3.03	1.50	4.00		1.00	0.29	1.00	4.00	1.50	4.84			
QUOTE PROGETTO			398.07	397.72	397.78		397.95	397.99	397.99	397.95	398.11	398.18	398.97		
QUOTE SOTTOFONDO			398.07	397.12	397.18		397.35	397.38	397.31	397.35	397.51	397.58	398.97		

Materiali - Progr.0+560.00		
Materiale	Area (m²)	Vol. (m³)
Rilevato	0.55	29.09
Scavo	13.59	228.53
Scotico	0.00	0.00
Terreno vegetale	0.00	0.00


A27
Sez. 25
Progr.: 0+560.00
Scala : 1:200
Q.Rif. : 390.00

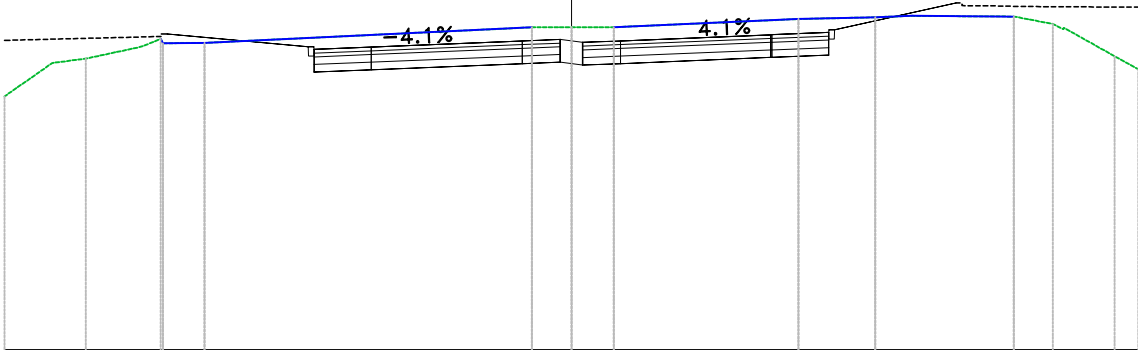

PROGRESSIVE TERRENO	-15.00	-13.74	-12.85	-11.44	-10.80	-9.71		-1.05	0.00	1.12		6.00	8.04	9.01		11.71	12.74	14.38	15.00
PARZIALI TERRENO	1.26	0.89	1.41		1.10		8.66		1.05	0.79	4.88		2.03	0.97	2.70	1.03	1.35	0.62	
QUOTE TERRENO	396.70	397.58	397.70	398.00	398.11	398.11		398.53	398.53	398.53		398.75	398.79	398.83		398.81	398.62	397.76	397.42
PROGRESSIVE PROGETTO				-10.70			-6.80	-1.30	-0.29	0.29		5.27	6.80		10.18				
PARZIALI PROGETTO					3.74		1.50	4.00	1.00	0.29	3.97	1.50	3.22						
QUOTE PROGETTO				398.35			397.94	398.17	398.21	398.13		398.33	398.39		399.17				
QUOTE SOTTOFONDO				398.35			397.34	397.57	397.61	397.53		397.73	397.79		399.17				

Materiali - Progr.0+580.00		
Materiale	Area (m²)	Vol. (m³)
Rilevato	0.07	6.15
Scavo	19.98	335.64
Scotico	0.00	0.00
Terreno vegetale	0.00	0.00


A27
Sez. 26
Progr.: 0+580.00
Scala : 1:200
Q.Rif. : 390.00

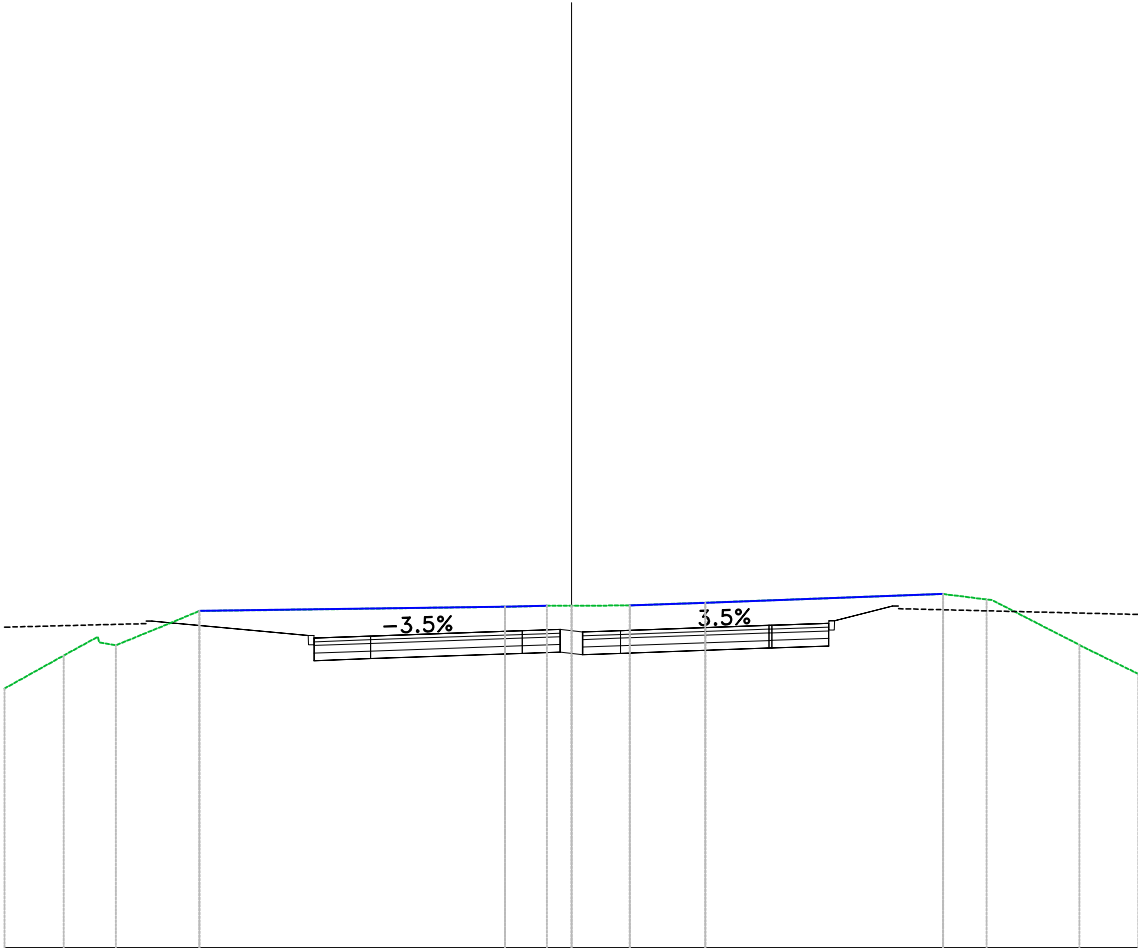

PROGRESSIVE TERRENO	15.00	13.43	12.05	10.60	9.85		1.76	0.65	0.00	1.55	3.54		9.83	10.99	13.44	15.00
PARZIALI TERRENO	1.57	0.90	1.45	0.75		8.09	1.11		1.55	1.99		6.29	1.16	2.31	1.33	
QUOTE TERRENO	396.85	397.73	398.00	398.59	398.91		399.02	399.04	399.04	399.05	399.12		399.36	399.21	398.01	397.24
PROGRESSIVE PROGETTO			11.11			6.80	1.30	0.29	0.29	1.30		5.23	6.80	8.50		
PARZIALI PROGETTO			4.15			1.48	4.02	1.00	0.29	1.00	3.93	1.50	1.54			
QUOTE PROGETTO			398.64			398.19	398.39	398.42	398.39	398.39		398.52	398.58	399.04		
QUOTE SOTTOFONDO			398.64			397.59	397.79	397.82	397.79	397.79		397.92	397.98	399.04		

Materiali - Progr.0+600.00		
Materiale	Area (m²)	Vol. (m³)
Rilevato	0.11	1.78
Scavo	29.32	493.06
Scotico	0.00	0.00
Terreno vegetale	0.00	0.00


A27
Sez. 27
Progr.: 0+600.00
Scala : 1:200
Q.Rif. : 390.00

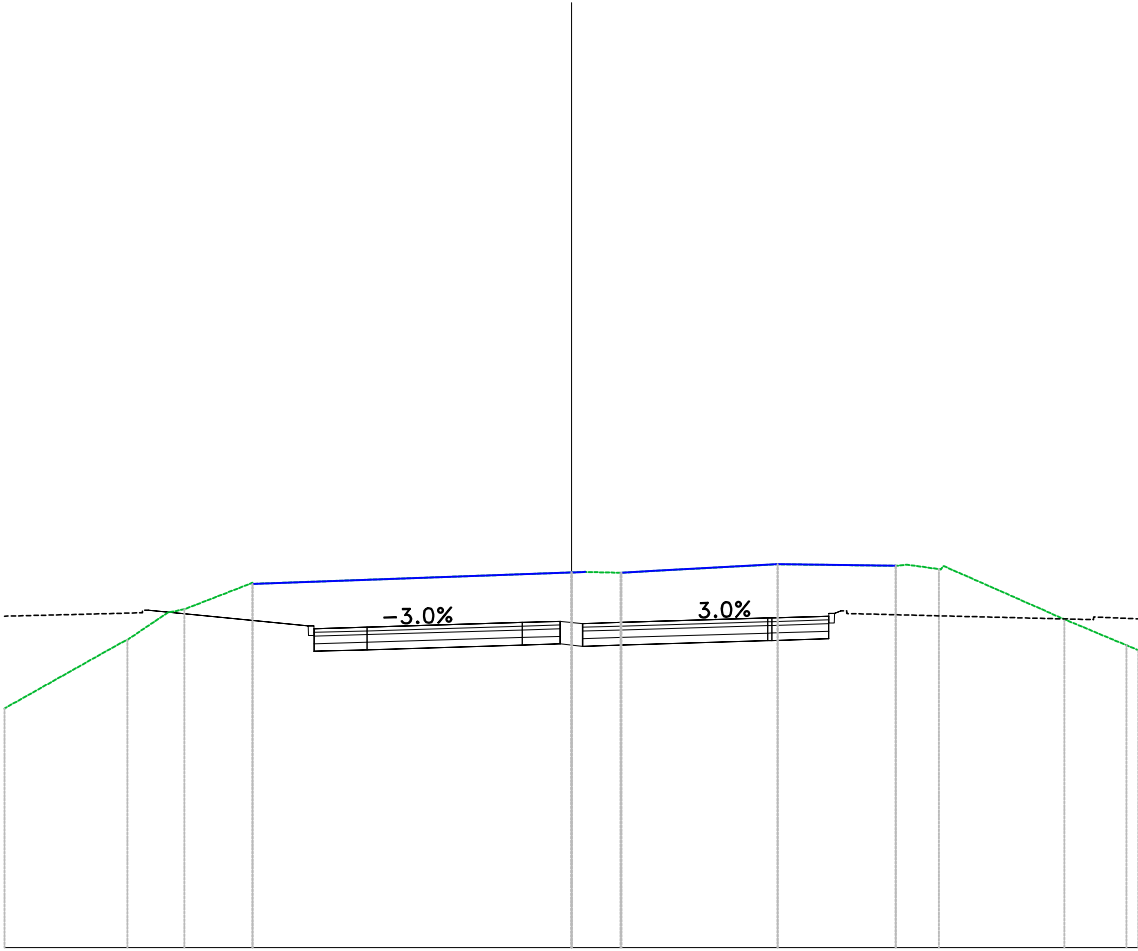

PROGRESSIVE TERRENO	-15.00	-11.75	-10.24	-8.43		0.00	1.30	2.17	5.45	8.58	9.72	13.04	14.68
PARZIALI TERRENO	3.08	1.07	1.80	8.43		0.93	0.85	3.28	3.13	0.83	3.19	1.64	
QUOTE TERRENO	396.33	398.14	398.95	399.62		399.92	399.92	399.96	400.14	400.10	400.01	398.69	397.89
PROGRESSIVE PROGETTO		-11.20		-6.80		-1.30	-0.29	0.29	1.30	5.19	6.89		
PARZIALI PROGETTO		4.24		1.39	4.11	1.00	0.29	3.89	1.50				
QUOTE PROGETTO		398.93		398.44		398.60	398.60	398.60	398.72	398.77			
QUOTE SOTTOFONDO		398.93		397.84		398.00	398.00	398.00	398.12	398.17			

Materiali - Progr.0+620.00		
Materiale	Area (m²)	Vol. (m³)
Rilevato	0.00	1.12
Scavo	36.53	658.54
Scotico	0.00	0.00
Terreno vegetale	0.00	0.00


A27
Sez. 28
Progr.: 0+620.00
Scala : 1:200
Q.Rif. : 390.00

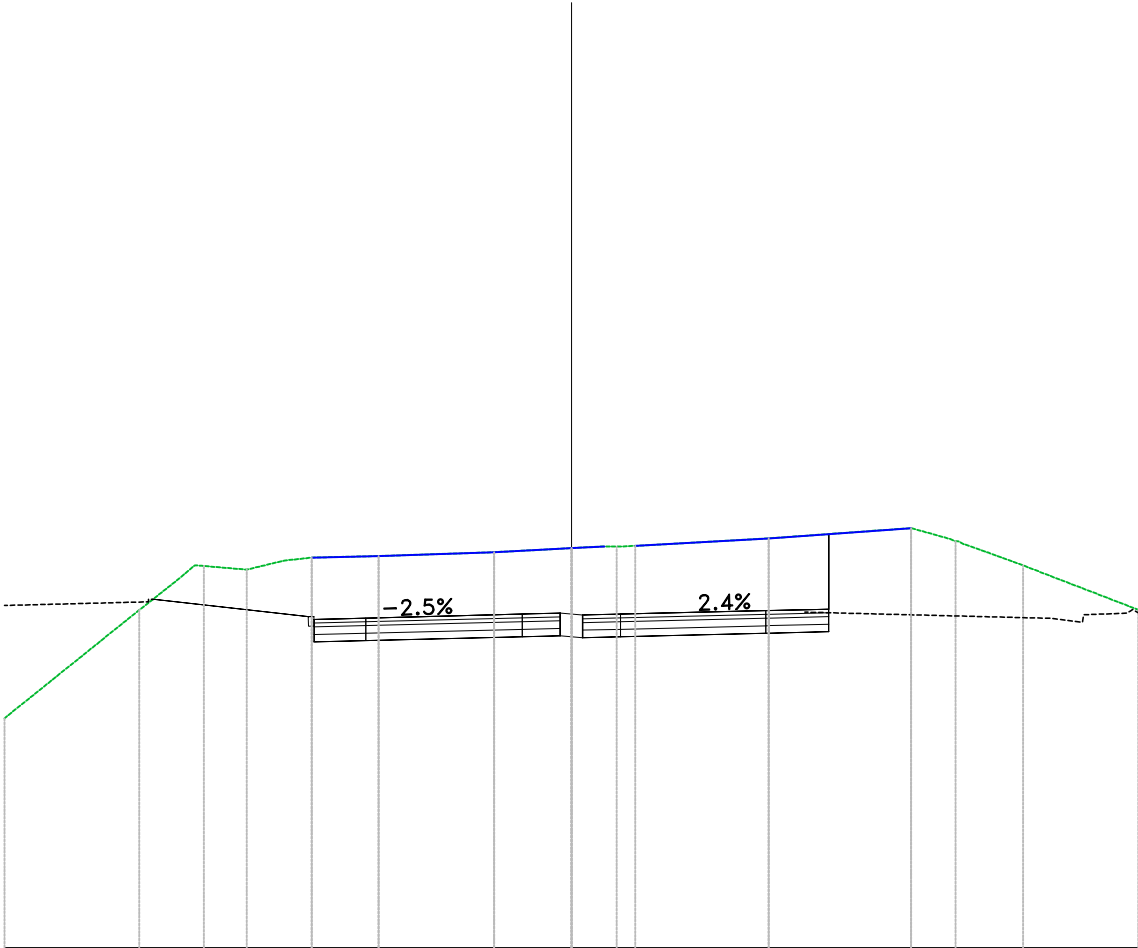

PROGRESSIVE TERRENO	15.00	-11.43	-10.36	-9.72	-8.59	-7.59	-6.87	-5.10	-2.05	0.00	0.87	1.69	5.22	8.99	9.99	11.03	11.95	15.00
PARZIALI TERRENO	3.57	1.07	0.40	1.13	1.00	0.72	1.77	3.06	2.05	0.87		3.53	3.77	1.00	0.69	0.92	3.05	
QUOTE TERRENO	396.07	398.93	399.77	400.10	400.00	400.24	400.32	400.36	400.46	400.57	400.61	400.63	400.83	401.10	400.82	400.45	400.11	398.94
PROGRESSIVE PROGETTO		-11.04				-6.80	-5.44		-1.30	-0.29	0.29	1.30	5.14	6.80				
PARZIALI PROGETTO			4.08			1.36		4.14	1.00	0.29	1.00	3.84	1.58					
QUOTE PROGETTO		399.22				398.68		398.72	398.82	398.85	398.86	398.82	398.91	398.95				
QUOTE SOTTOFONDO		399.22				398.08		398.12	398.22	398.25	398.26	398.22	398.31	398.35				

Materiali - Progr.0+640.00		
Materiale	Area (m²)	Vol. (m³)
Rilevato	0.00	0.00
Scavo	44.03	805.56
Scotico	0.00	0.00
Terreno vegetale	0.00	0.00


A27
Sez. 29
Progr.: 0+640.00
Scala : 1:200
Q.Rif. : 390.00

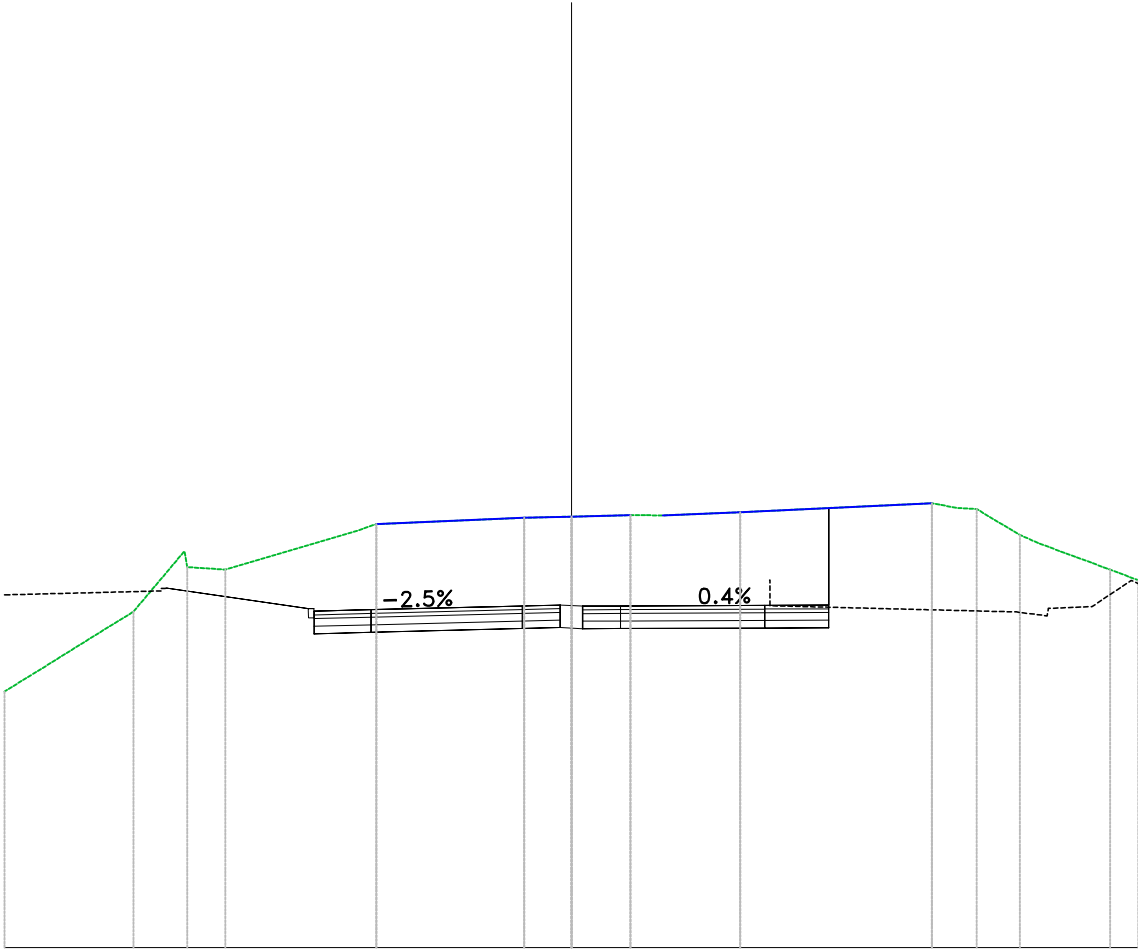

PROGRESSIVE TERRENO	-15.00	-11.58	-10.17	-9.16	-5.67	-5.16	-1.25	0.00	1.56	2.41	4.46	9.54	10.19	10.72	11.87	12.41	14.25	15.00
PARZIALI TERRENO	3.42	1.34	1.01	3.49	0.51	3.91	1.25	1.56	0.67	2.05	5.07	0.66	0.53	1.14	0.54	1.84	0.75	
QUOTE TERRENO	396.77	398.89	400.07	400.00	401.03	401.20	401.37	401.40	401.44	401.43	401.52	401.76	401.63	401.80	400.92	400.68	400.00	399.72
PROGRESSIVE PROGETTO		-10.71		-6.80	-5.29		-1.30	-0.29	1.30		5.11							
PARZIALI PROGETTO			3.75		1.50	3.99	1.00	0.29	1.00	3.81	1.68							
QUOTE PROGETTO		399.51	399.51	398.90	398.94		399.04	398.86	399.04		399.06	399.06						
QUOTE SOTTOFONDO		399.51		398.30	398.34		398.44	398.44	398.44		398.46	398.46						

Materiali - Progr.0+660.00		
Materiale	Area (m²)	Vol. (m³)
Rilevato	0.00	0.00
Scavo	55.72	997.51
Scotico	0.00	0.00
Terreno vegetale	0.00	0.00

A27
Sez. 30
Progr.: 0+660.00
Scala : 1:200
Q.Rif. : 390.00

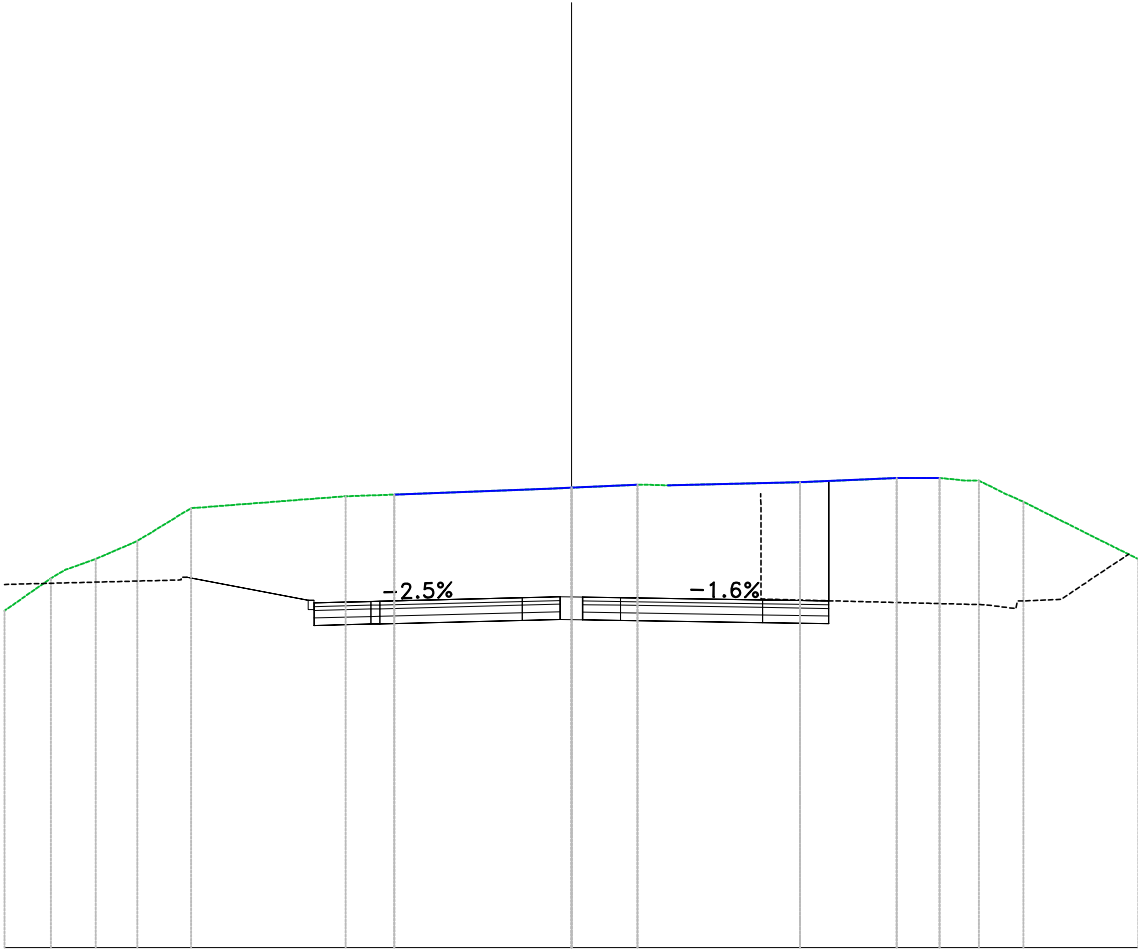

PROGRESSIVE TERRENO	-15.00	-13.38	-12.59	-11.49	-10.07	-5.97	-4.68	0.00	1.75	2.55	6.05	8.61	9.74	10.42	11.45	11.96	15.00
PARZIALI TERRENO	1.22	0.79	1.10	1.42	4.09	1.29	4.19	1.75	0.58	3.49	2.56	1.13	0.68	0.66	0.51	3.04	
QUOTE TERRENO	398.91	400.00	400.28	400.76	401.62	401.94	401.98	402.17	402.24	402.23	402.31	402.42	402.43	402.35	402.02	401.76	400.28
PROGRESSIVE PROGETTO					-10.18	-6.80	-5.07	-1.30	-0.29	1.30	5.06	6.80					
PARZIALI PROGETTO					3.21	1.50	3.77	1.00	0.29	1.00	3.76	1.74					
QUOTE PROGETTO					399.80	399.12	399.16	399.26	399.27	399.26	399.20	399.17					
QUOTE SOTTOFONDO					399.80	398.52	398.56	398.66	398.68	398.66	398.60	398.57					

Materiali – Progr.0+740.00		
Materiale	Area (m²)	Vol. (m³)
Rilevato	47.38	640.48
Scavo	0.00	234.52
Scotico	3.51	55.72
Terreno vegetale	0.00	0.00


A27

Sez. 34

Progr.: 0+740.00

Scala : 1:200

Q.Rif. : 390.00

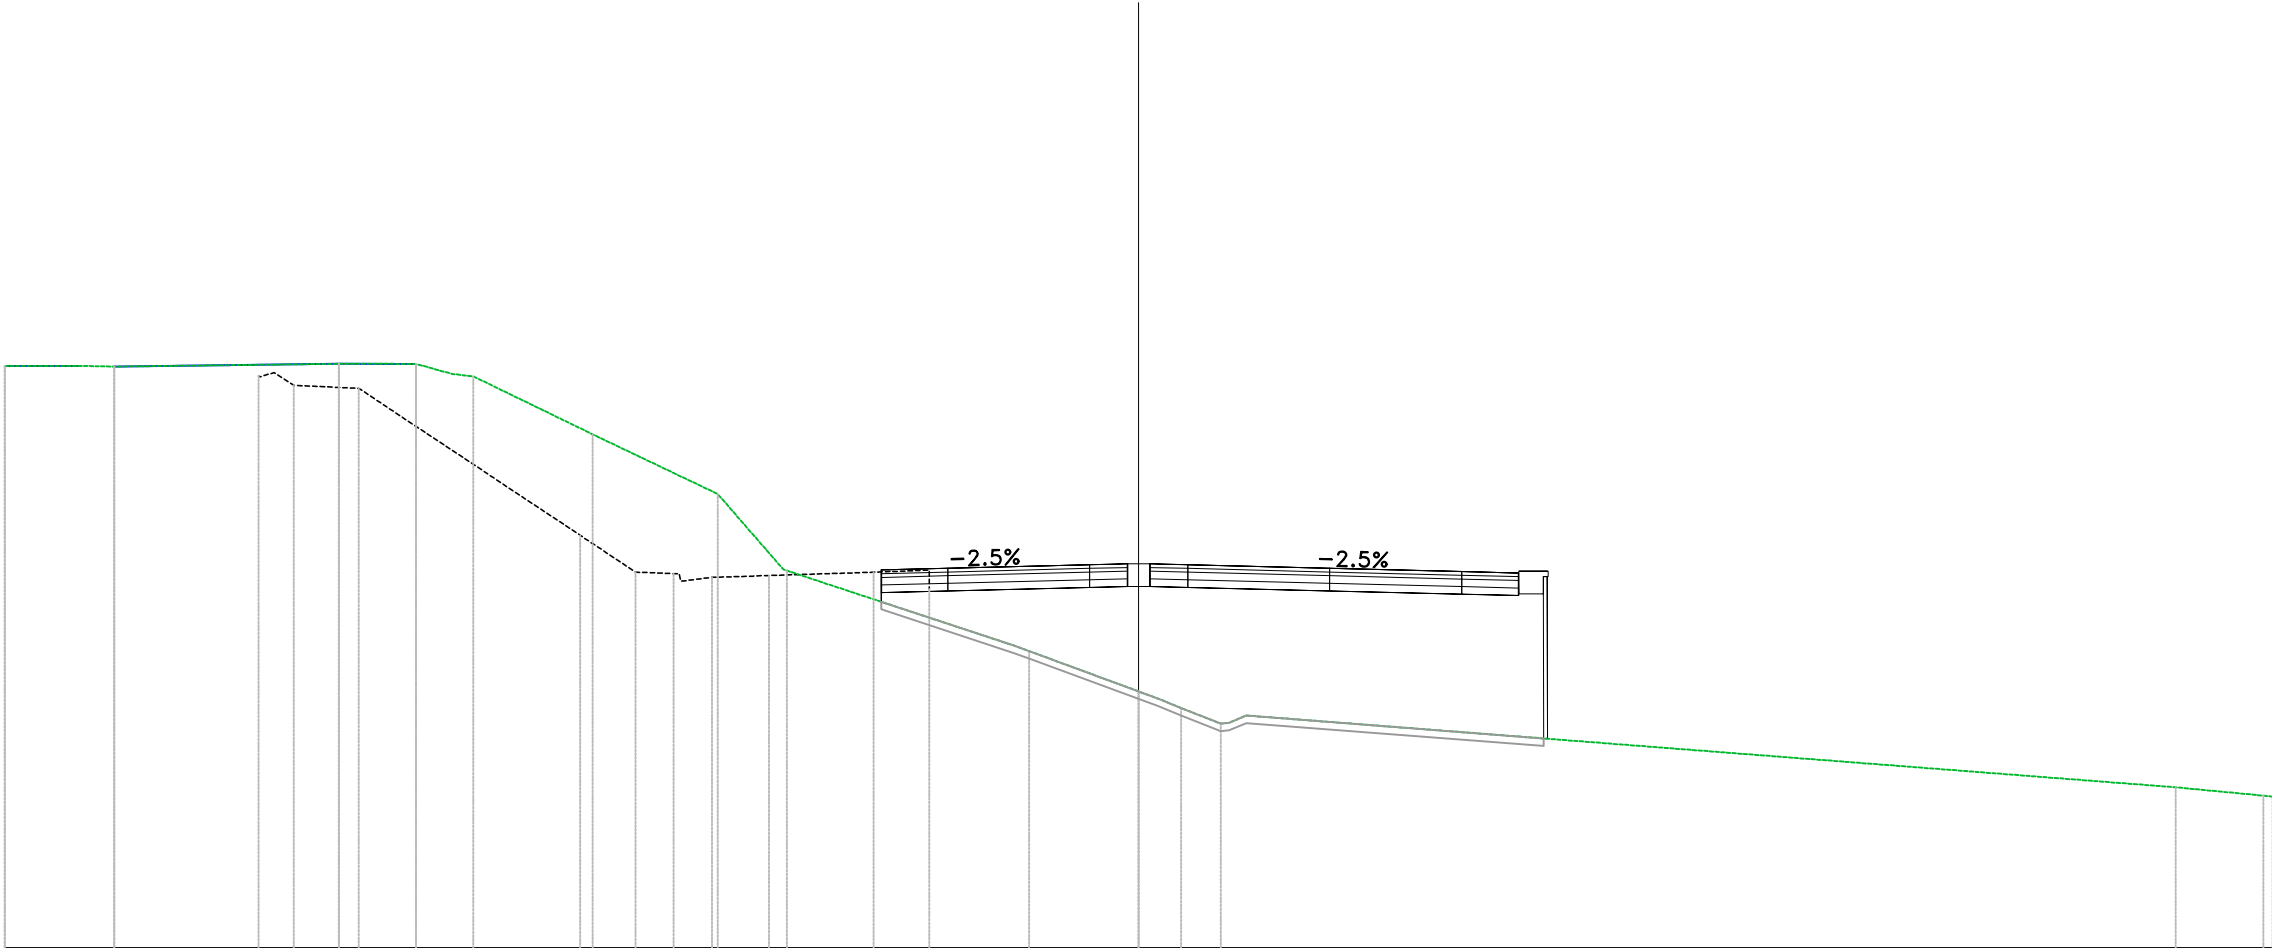

PROGRESSIVE TERRENO	-30.00	-28.08	-27.10	-21.16	-19.12	-18.17	-17.60	-14.45	-11.14	-9.31	-2.90	0.00	0.50	1.13	2.17	2.85	27.44	38.66
PARZIALI TERRENO	1.92	0.60		5.94	2.04	0.95	0.57	3.16	3.31	1.70	5.98	2.90	0.50	0.63	1.04	24.59	2.33	
QUOTE TERRENO	405.39	405.39	405.37	405.44	405.44	405.18	405.11	403.58	402.00	399.97	397.85	396.78	396.59	396.34	395.93	396.14	394.24	394.03
PROGRESSIVE PROGETTO											-6.80	-5.05	-1.30	0.29	0.29	1.30	5.05	10.82
PARZIALI PROGETTO											1.75	3.75	1.00	0.29	1.00	3.75	3.50	1.50
QUOTE PROGETTO											399.99	400.04	400.13	400.16	400.13	400.04	399.95	399.91
QUOTE SOTTOFONDO											399.39	399.44	399.53	399.56	399.53	399.44	399.35	399.31

Materiali – Progr.0+760.00		
Materiale	Area (m²)	Vol. (m³)
Rilevato	67.18	1145.69
Scavo	0.00	0.00
Scotico	3.61	71.11
Terreno vegetale	0.00	0.00


A27

Sez. 35

Progr.: 0+760.00

Scala : 1:200


Q.Rif. : 390.00

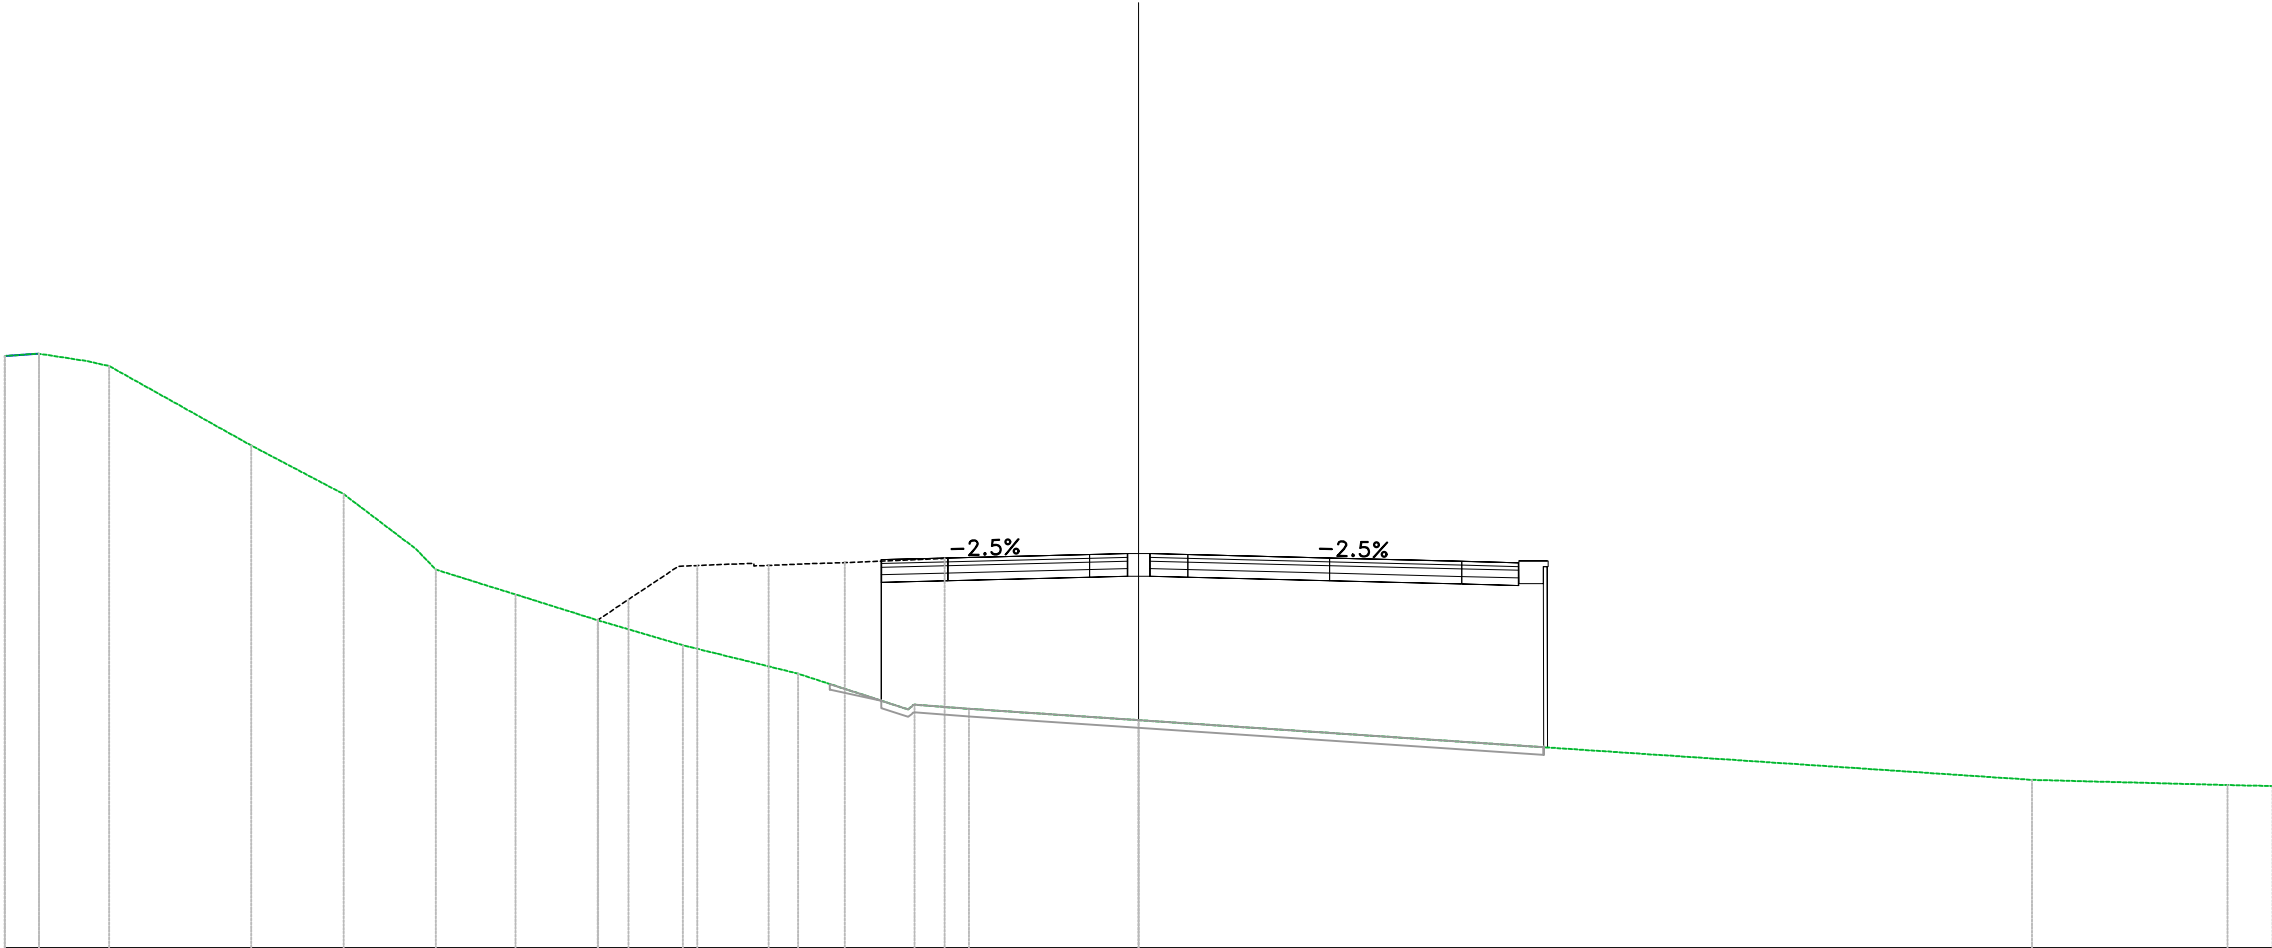

PROGRESSIVE TERRENO	0+30.00	0+29.09	0+27.81	0+27.24		0+23.48	0+21.04	0+19.11	0+18.60	0+16.48	0+14.31	0+12.06	0+9.01	0+5.93	0+4.49	0+0.00				0+23.64	0+28.81	0+30.00
PARZIALI TERRENO	0.85	1.28	0.57	3.76		2.44	1.93	0.51	2.12	2.17	2.25	3.05	2.91	1.45	4.49			23.64		5.17	1.19	
QUOTE TERRENO	405.65	405.71	405.51	405.39		403.28	402.00	400.54	400.00	399.34	398.66	398.00	397.25	396.43	396.32		396.02			394.44	394.30	394.27
PROGRESSIVE PROGETTO														0+6.80	0+5.05	0+1.30	0+0.29	0+0.00				
PARZIALI PROGETTO														1.75	3.75	1.00	0.29	0.29				
QUOTE PROGETTO														400.26	400.31	400.40	400.43	400.43				
QUOTE SOTTOFONDO														399.56	399.71	399.80	399.83	399.83				


Materiali – Progr.0+780.00		
Materiali	Area (m ²)	Vol. (m ³)
Rilevato	96.98	1641.60
Scavo	0.00	0.00
Scotico	0.00	36.06
Terreno vegetale	0.00	0.00

A27
Sez. 36
Progr.: 0+780.00
Scala : 1:200
Q.Rif. : 390.00

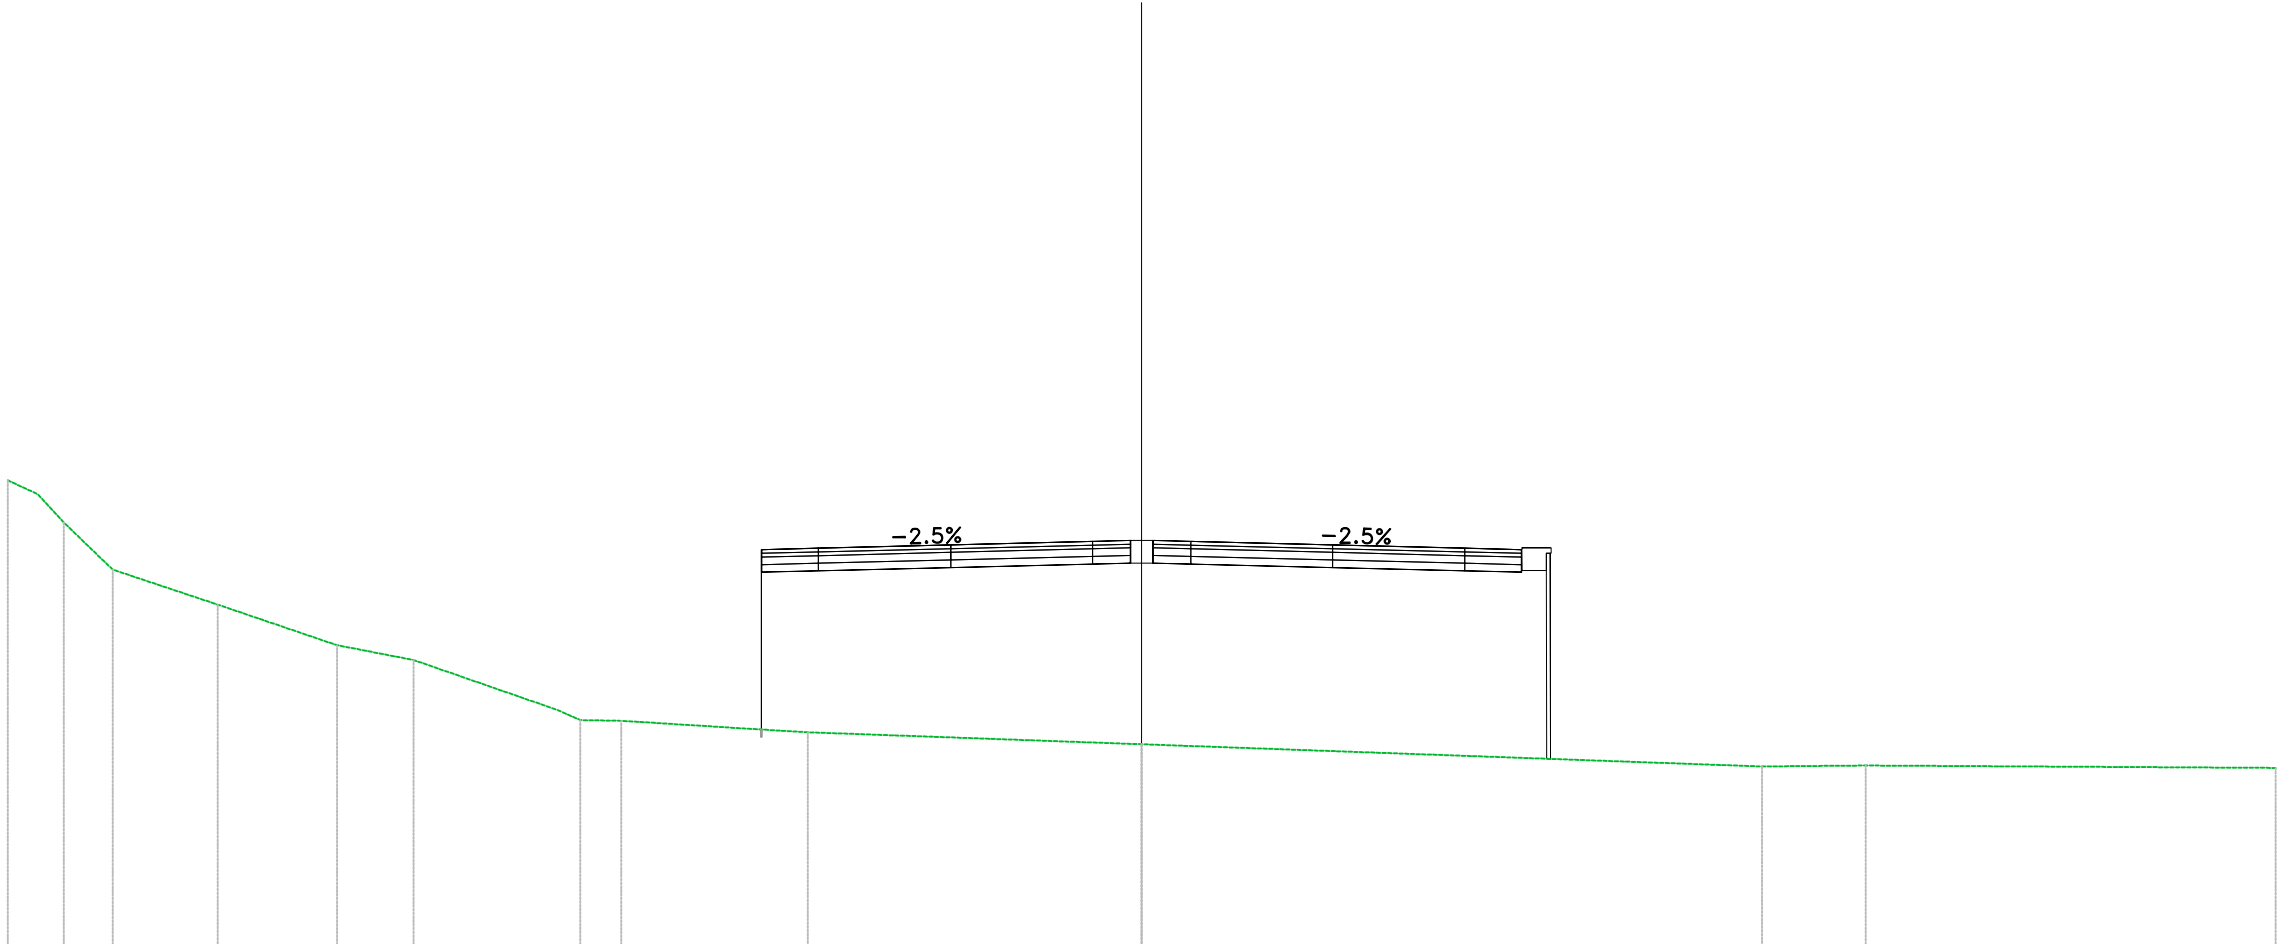[illegible]


Materiali – Progr.0+001.00		
Materiali	Area (m²)	Vol. (m³)
Rilevato	23.39	0.00
Scavo	2.43	0.00
Scotico	2.94	0.00
Terreno vegetale	4.00	0.00

CP_DX
Sez. 01
Progr.: 0+001.00
Scala : 1:200
Q.Rif. : 380.00

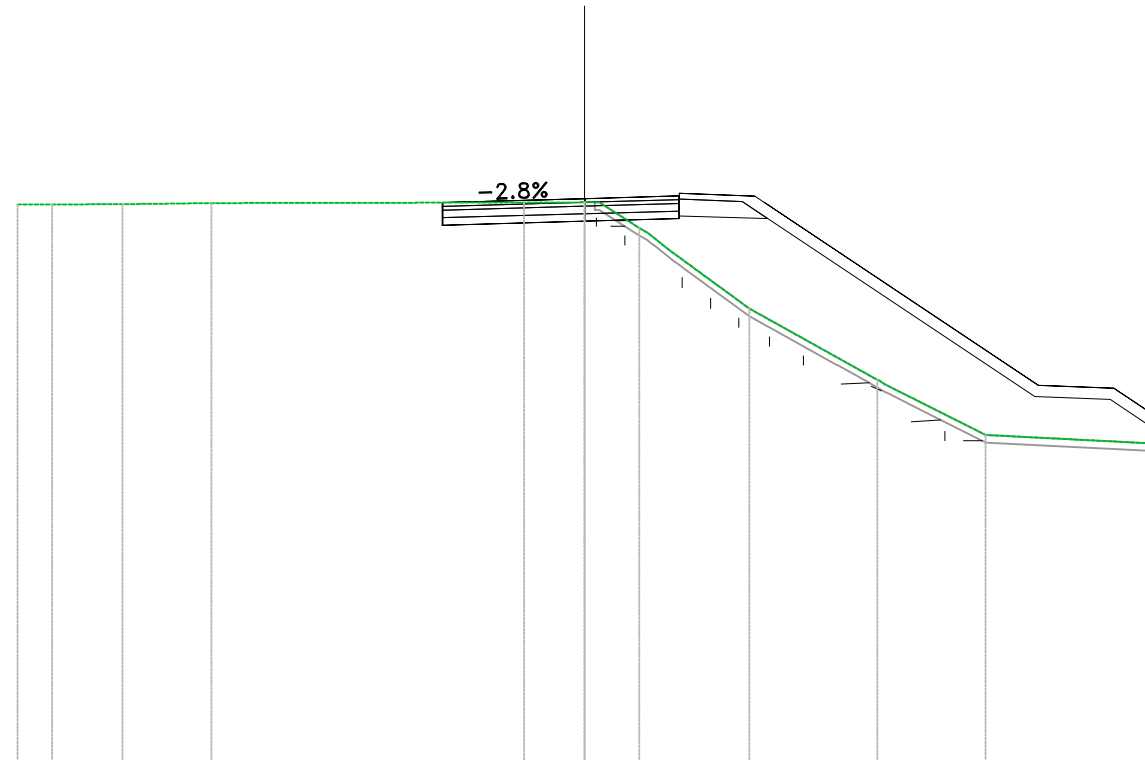[illegible]

Materiali - Progr.0+040.00		
Materiale	Area (m²)	Vol. (m³)
Rilevato	18.86	394.93
Scavo	2.99	56.59
Scotico	3.00	60.00
Terreno vegetale	4.29	86.42


CP_DX
Sez. 03
Progr.: 0+040.00
Scala : 1:200
Q.Rif. : 385.00

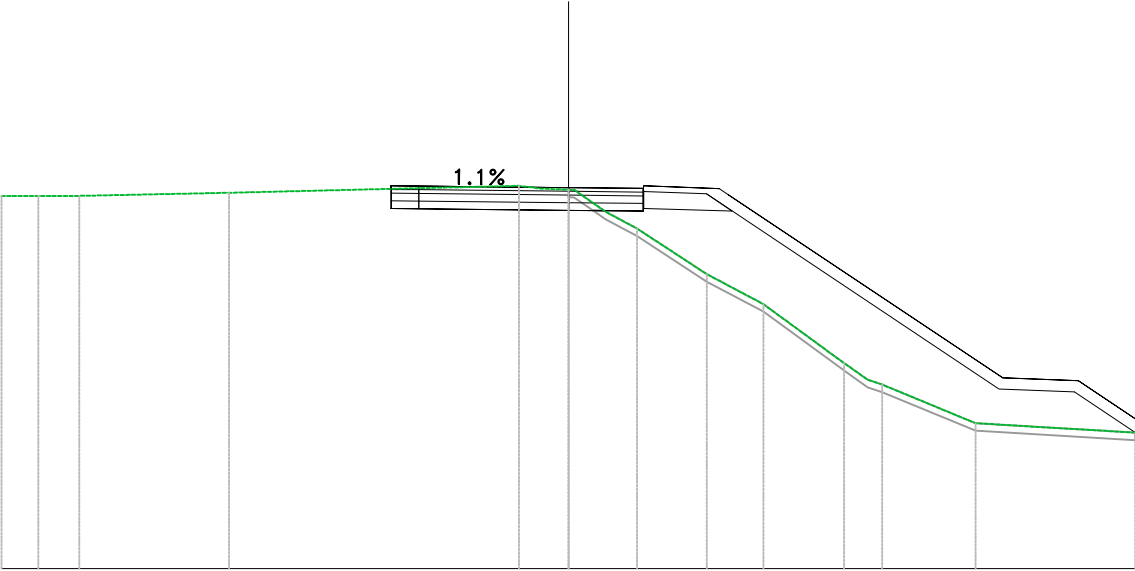

PROGRESSIVE TERRENO	15.00	-14.03	-12.94	-8.98		-1.31	-0.74	0.00	0.98	1.82	3.66	5.16	7.29	7.92	10.77	15.00
PARZIALI TERRENO	0.97	1.08	3.97		7.66	0.57	0.74	0.82	0.83	1.84	1.50	2.13	0.63	2.47		4.23
QUOTE TERRENO	394.86	394.86	394.86	394.95		395.13	395.06	395.02	394.44	394.00	392.79	392.00	390.44	390.00	388.85	388.60
PROGRESSIVE PROGETTO					-4.89	-3.96	0.00	1.98								
PARZIALI PROGETTO					0.72	3.96	1.97									
QUOTE PROGETTO					395.13	395.12	395.08	395.06								
QUOTE SOTTOFONDO					394.53	394.52	394.48	394.46	394.46						389.76	389.68

Materiali – Progr.0+060.00		
Materiale	Area (m²)	Vol. (m³)
Rilevato	20.63	394.91
Scavo	2.47	54.65
Scotico	2.60	55.99
Terreno vegetale	4.22	85.16


CP_DX
Sez. 04
Progr.: 0+060.00
Scala : 1:200
Q.Rif. : 385.00

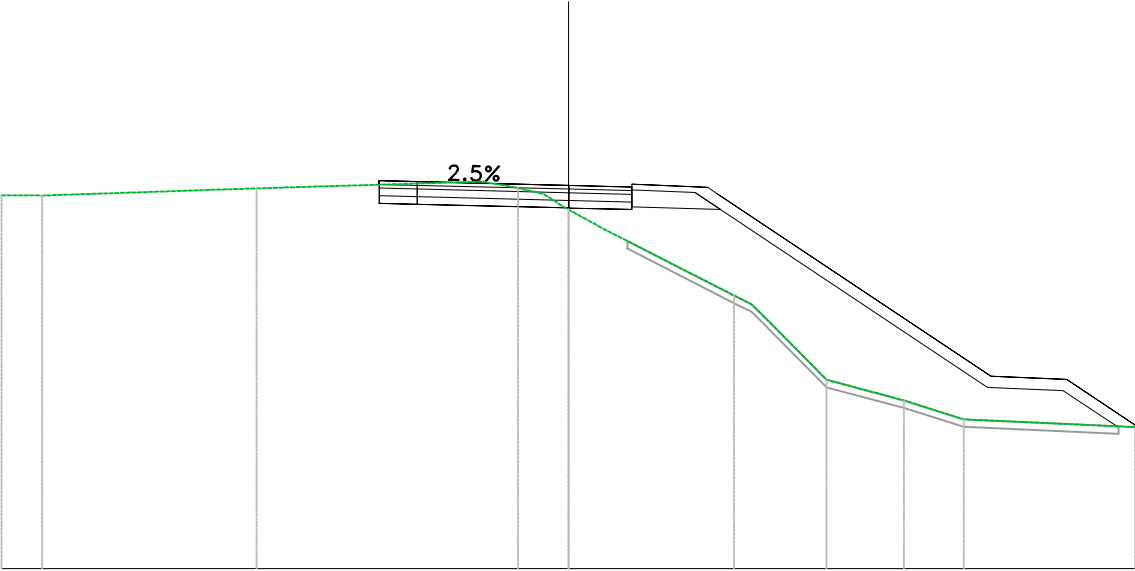

PROGRESSIVE TERRENO	15.00	13.92		8.26		2.28	1.33	0.65	0.00	0.91		4.38	5.26	6.83	8.88	10.46		15.00
PARZIALI TERRENO	1.08		5.67		5.98	0.94	0.69	0.50	0.91		3.47	0.46	0.41	1.57	2.05	1.58		4.54
QUOTE TERRENO	394.88	394.87		395.06		395.24	395.07	394.91	394.50	394.00		392.23	391.59	390.00	389.45	388.95		388.75
PROGRESSIVE PROGETTO					5.00				0.00	1.68								
PARZIALI PROGETTO					1.00	4.00				1.66								
QUOTE PROGETTO					395.27				395.14	395.10								
QUOTE SOTTOFONDO					394.67	394.64			394.54	394.50		394.50				389.79	389.71	388.77

Materiali - Progr.0+080.00		
Materiale	Area (m²)	Vol. (m³)
Rilevato	20.65	412.82
Scavo	2.04	45.15
Scotico	2.55	51.53
Terreno vegetale	4.12	83.44


CP_DX
Sez. 05
Progr.: 0+080.00
Scala : 1:200
Q.Rif. : 385.00

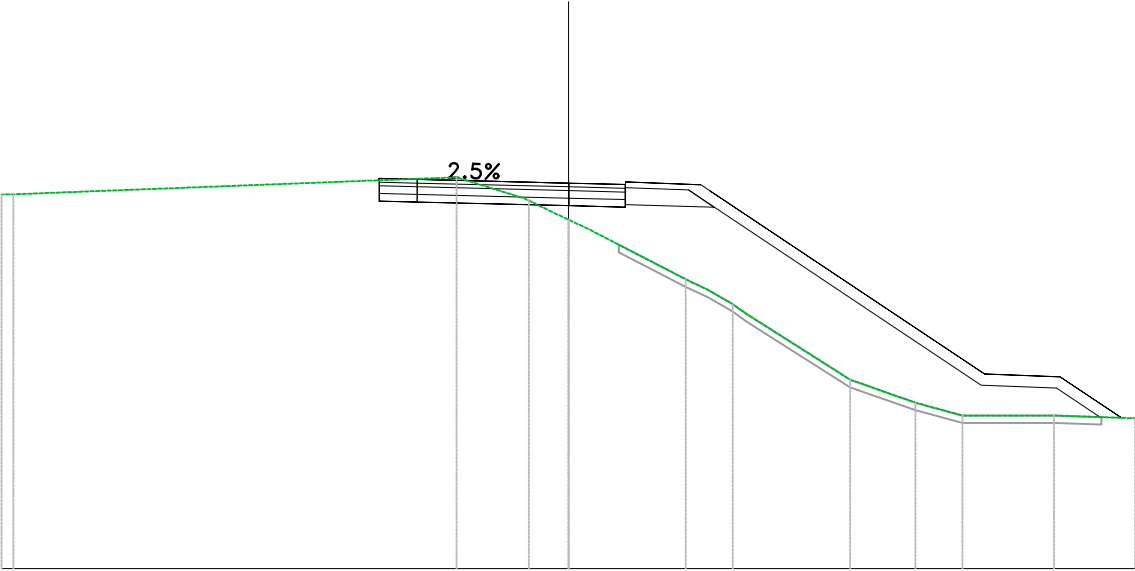

PROGRESSIVE TERRENO	-15.88	-3.86	-2.96	-0.75	0.00	0.50	3.11	3.70	4.34	7.46	9.18	10.42	12.85	15.00
PARZIALI TERRENO	10.82	0.91	1.71	0.75	0.50	2.60	0.60	0.64	2.74	1.72	1.24	2.42	2.15	
QUOTE TERRENO	394.90	395.32	395.35	394.59	394.24	394.00	392.66	392.37	392.00	390.00	389.39	389.05	389.05	388.98
PROGRESSIVE PROGETTO		-5.00	-4.00		0.00	1.50								
PARZIALI PROGETTO		1.00	4.00		1.49									
QUOTE PROGETTO		394.73	395.30		395.20	395.16								
QUOTE SOTTOFONDO		394.73	394.70		394.60	394.56	394.57					389.86	389.78	389.01

Materiali – Progr.0+120.00		
Materiali	Area (m ²)	Vol. (m ³)
Rilevato	21.80	449.61
Scavo	1.74	33.82
Scotico	2.84	58.86
Terreno vegetale	4.07	81.43


CP_DX
Sez. 07
Progr.: 0+120.00
Scala : 1:200
Q.Rif. : 385.00

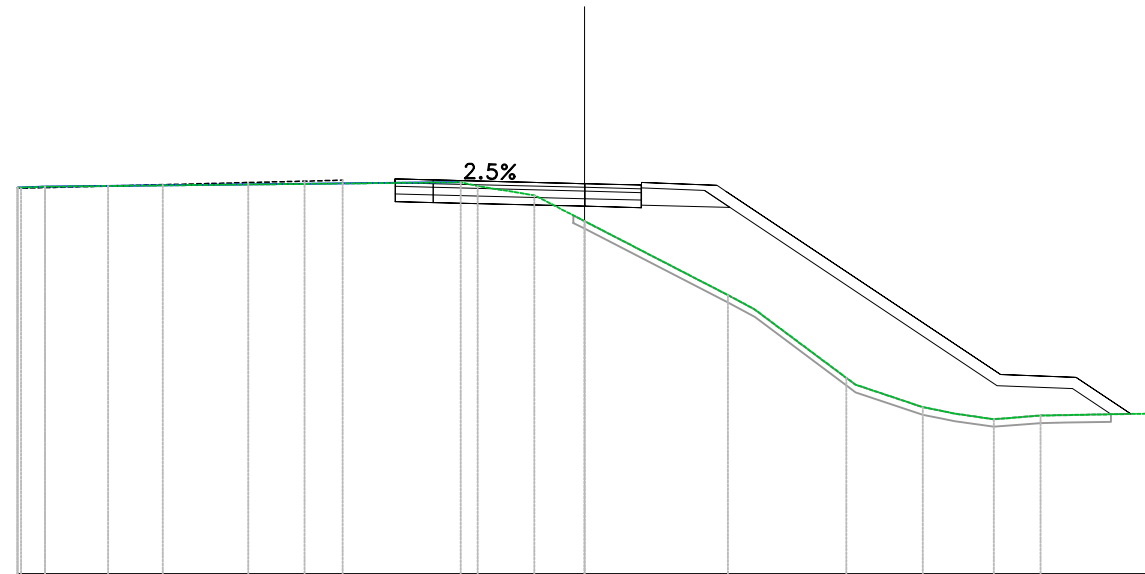

QUOTE SOTTOFONDO		QUOTE PROGETTO	PARZIALI PROGETTO	PROGRESSIVE PROGETTO	QUOTE TERRENO	PARZIALI TERRENO	PROGRESSIVE TERRENO
					-395.21 -395.24	0.73	-15.00 -14.27
						11.00	
					-395.25		-2.82
					-395.01	1.50	-1.32
					-394.33	1.32	0.00
						3.79	
					-392.37 -392.00	0.70	3.79 4.49
						2.44	
					-390.18		6.93
					-389.40 -389.23	1.78 0.64	8.96 9.80
					-389.09	1.03	10.83
					-389.19 -389.20	1.24 0.68	12.07 12.75
					-389.24	2.25	15.00

Materiali – Progr.0+140.00		
Materiale	Area (m²)	Vol. (m³)
Rilevato	16.56	383.60
Scavo	3.11	48.51
Scotico	2.76	56.07
Terreno vegetale	4.02	80.91


CP_DX
Sez. 08
Progr.: 0+140.00
Scala : 1:200
Q.Rif. : 385.00

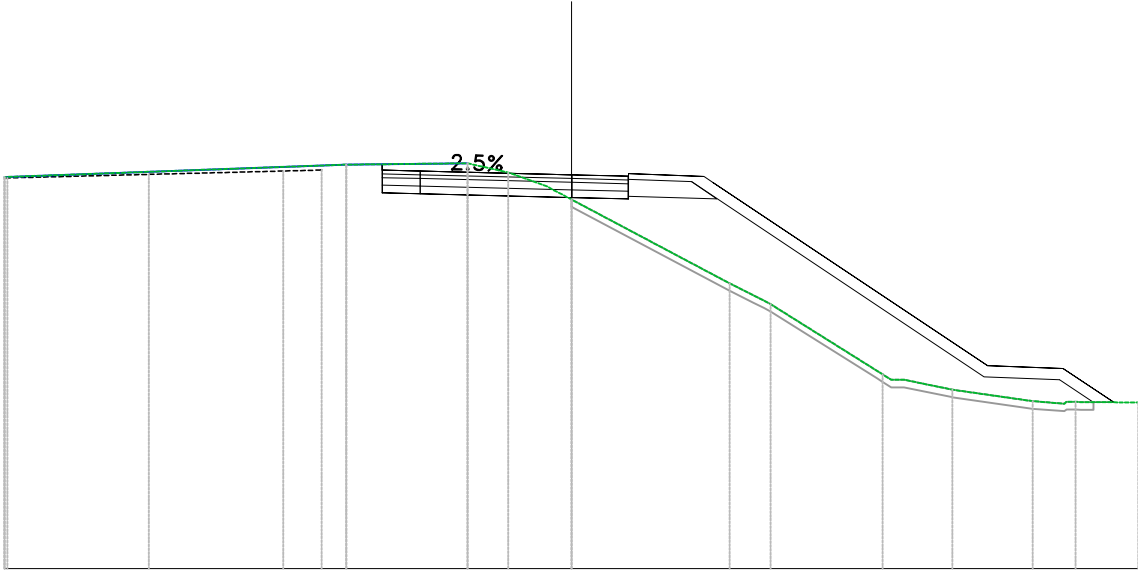

PROGRESSIVE TERRENO	15.00		-5.96	-2.75	-1.67	-0.64	0.00		4.18	5.10	8.23	8.77	10.08	12.21	13.04	15.00
PARZIALI TERRENO		9.04		3.21	1.07	1.03	0.64		4.18	0.92	2.97		1.28	2.13	0.84	1.51
QUOTE TERRENO	395.36		395.69	395.72	395.48	395.11	394.77		392.55	392.09	390.14	390.00	389.74	389.43	389.37	389.40
PROGRESSIVE PROGETTO			-5.00	-4.00		0.00	1.50									
PARZIALI PROGETTO			1.00	4.00		1.49										
QUOTE PROGETTO			395.36	395.52		395.42	395.38									
QUOTE SOTTOFONDO			394.95	394.92		394.82	394.78		394.79				390.08	390.00	389.41	389.40

Materiali – Progr.0+180.00		
Materiale	Area (m²)	Vol. (m³)
Rilevato	0.43	97.51
Scavo	4.03	75.93
Scotico	0.50	25.53
Terreno vegetale	0.72	37.52


CP_DX
Sez. 10
Progr.: 0+180.00
Scala : 1:200
Q.Rif. : 390.00

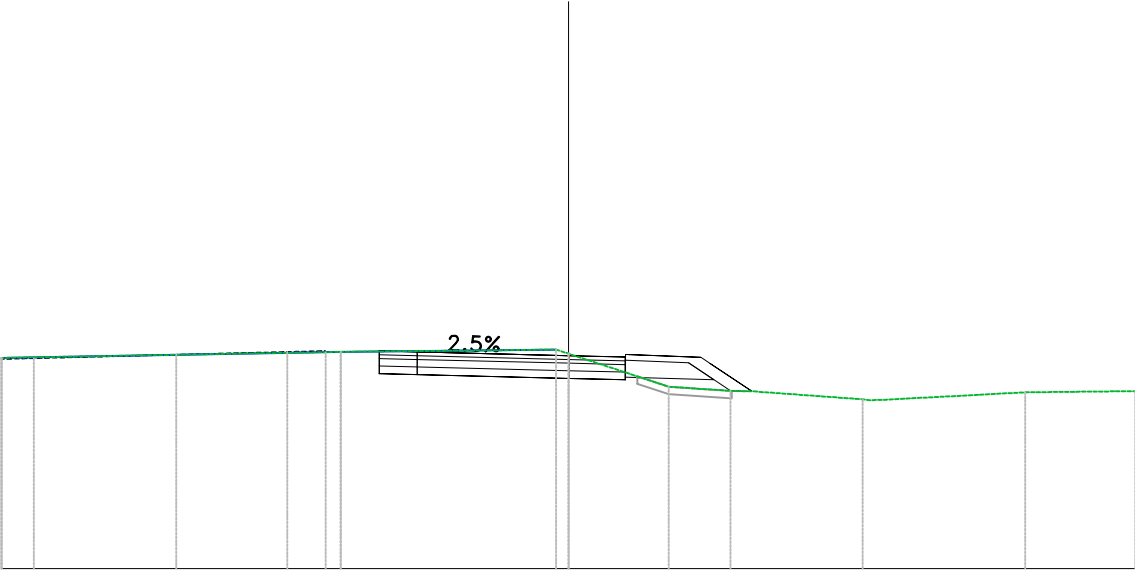

PROGRESSIVE TERRENO	15.00		-6.02		0.00	2.65	4.29	7.79	12.09	15.00
PARZIALI TERRENO		8.98		5.70		2.65	1.64		3.72	
QUOTE TERRENO	395.58		395.74		395.69	394.81	394.70	394.48	394.67	394.70
PROGRESSIVE PROGETTO			-5.00	-4.00	0.00	1.50				
PARZIALI PROGETTO			1.00	4.00	1.49					
QUOTE PROGETTO			395.76	395.74	395.64	395.60				
QUOTE SOTTOFONDO			395.16	395.14	395.04	395.00	394.98	394.78		

Materiali - Progr.0+200.00		
Materiale	Area (m²)	Vol. (m³)
Rilevato	0.00	4.33
Scavo	3.98	80.08
Scotico	0.00	5.00
Terreno vegetale	0.00	7.19


CP_DX
Sez. 11
Progr.: 0+200.00
Scala : 1:200
Q.Rif. : 390.00

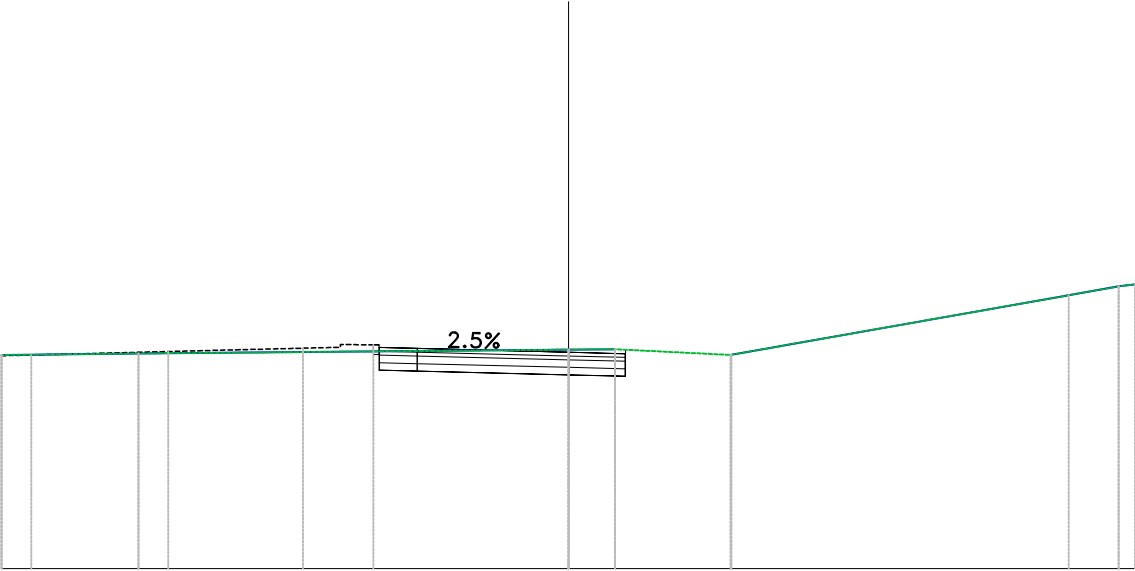

PROGRESSIVE TERRENO	15.00	11.38	0.00	1.23	4.29	14.56
PARZIALI TERRENO	3.62	11.38	1.23	3.06	10.27	
QUOTE TERRENO	395.65	395.69	395.80	395.81	395.65	397.47
PROGRESSIVE PROGETTO		-5.00	-4.00	1.50		
PARZIALI PROGETTO		1.00	4.00	1.49		
QUOTE PROGETTO		395.85	395.73	395.69		
QUOTE SOTTOFONDO		395.23	395.13	395.09		

Materiali - Progr.0+240.00		
Materiale	Area (m²)	Vol. (m³)
Rilevato	0.00	0.00
Scavo	3.41	69.25
Scotico	0.00	0.00
Terreno vegetale	0.00	0.00


CP_DX
Sez. 13
Progr.: 0+240.00
Scala : 1:200
Q.Rif. : 390.00

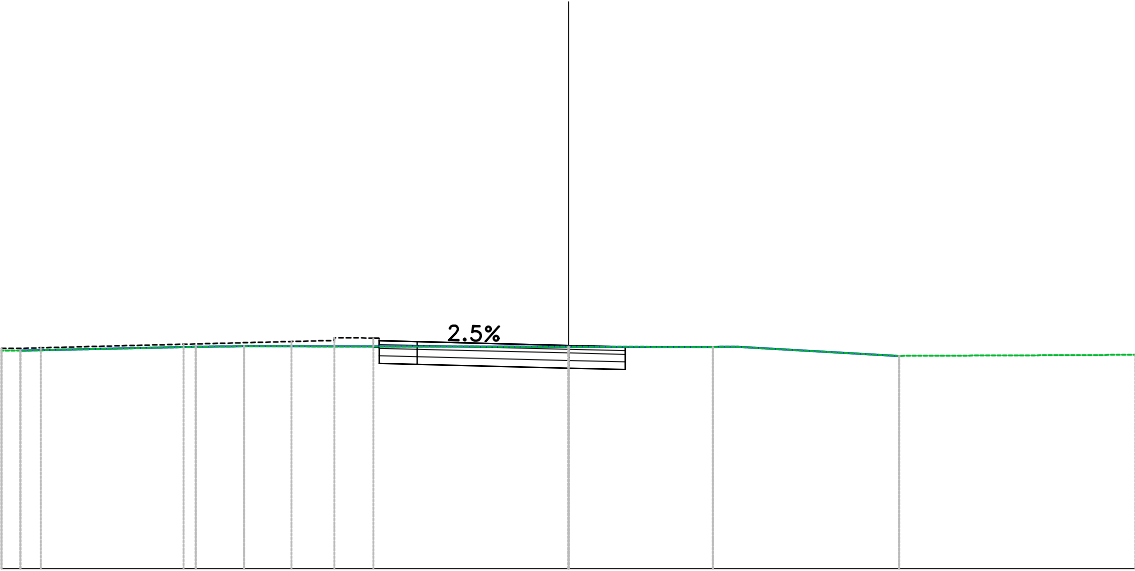

PROGRESSIVE TERRENO	-15.00	-14.50	-10.63	-9.86	-9.24	-8.58	0.00	3.82	4.49	8.75	15.00
PARZIALI TERRENO		3.87	0.77			8.58		3.82		4.27	6.25
QUOTE TERRENO	395.77	395.77	395.85	395.87	395.88	395.89	395.87	395.86	395.87	395.63	395.66
PROGRESSIVE PROGETTO						-5.00	0.00				
PARZIALI PROGETTO						1.00	4.00	1.49			
QUOTE PROGETTO			396.03	396.01		395.91	395.87				
QUOTE SOTTOFONDO			395.85	395.41		395.31	395.27				

Materiali - Progr.0+260.00		
Materiale	Area (m²)	Vol. (m³)
Rilevato	0.00	0.00
Scavo	4.03	74.43
Scotico	0.00	0.00
Terreno vegetale	0.00	0.00

CP_DX
Sez. 14
Progr.: 0+260.00
Scala : 1:200
Q.Rif. : 390.00

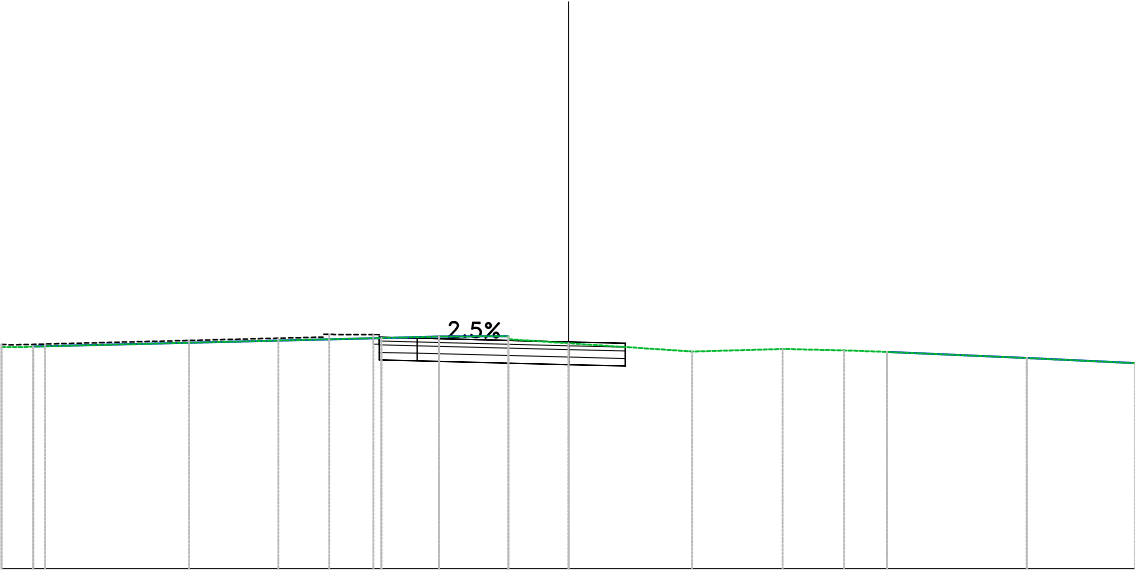

PROGRESSIVE TERRENO	15.00	-14.16		-4.95	-3.43	-2.12	-1.59	0.00	3.28	5.67	7.29	8.43	12.13	15.00
PARZIALI TERRENO	0.64		9.21	1.52	1.31	0.53	1.59	3.28	2.40	1.62	1.14	3.70	2.87	
QUOTE TERRENO	395.87	395.88		396.10	396.14	396.15	396.07	395.97	395.75	395.81	395.78	395.74	395.57	395.44
PROGRESSIVE PROGETTO				-5.00	-4.00									
PARZIALI PROGETTO				1.00		4.00		1.49						
QUOTE PROGETTO				396.12	396.10			396.00						
QUOTE SOTTOFONDO				395.94	395.50			395.40						

Materiali – Progr.0+280.00		
Materiale	Area (m²)	Vol. (m³)
Rilevato	0.28	2.84
Scavo	3.76	77.93
Scotico	0.00	0.00
Terreno vegetale	0.43	4.29


CP_DX

Sez. 15

Progr.: 0+280.00

Scala : 1:200


Q.Rif. : 390.00

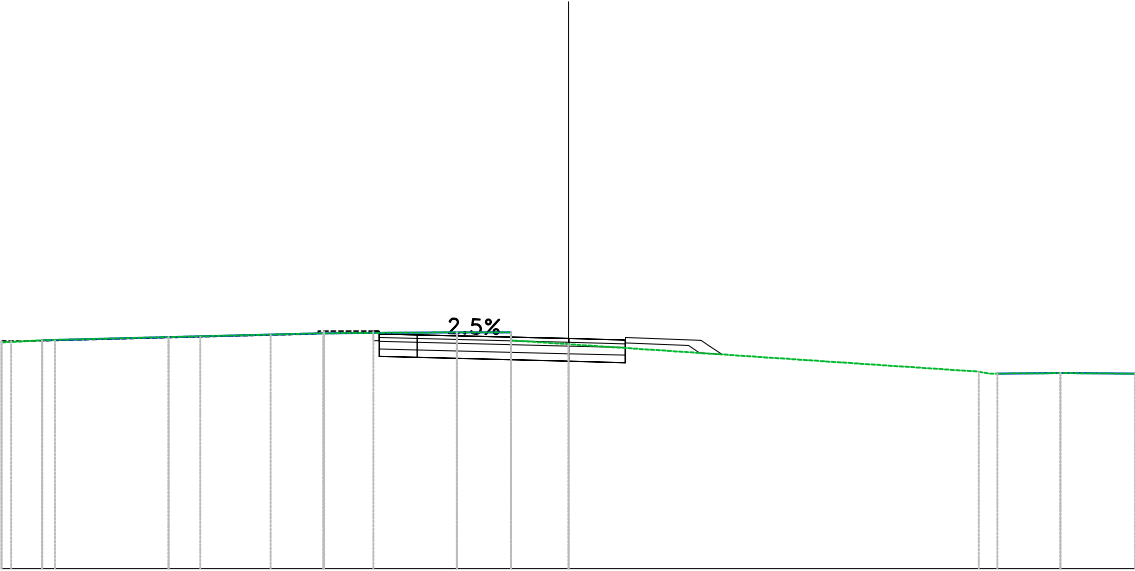

PROGRESSIVE TERRENO	15.00	13.92	10.58	6.48	2.95	1.52	0.00	10.86	13.02	15.00
PARZIALI TERRENO	1.08	3.35	4.09	3.53	1.43	1.52	10.86	1.67	1.78	
QUOTE TERRENO	395.99	396.04	396.13	396.23	396.25	396.04	395.94	395.21	395.18	395.16
PROGRESSIVE PROGETTO				-5.00	-4.00		1.50			
PARZIALI PROGETTO				1.00	4.00		1.49			
QUOTE PROGETTO				396.21	396.19		396.09	396.05		
QUOTE SOTTOFONDO				396.01	395.59		395.49	395.45	395.90	395.67

Materiali - Progr.0+300.00		
Materiale	Area (m²)	Vol. (m³)
Rilevato	0.65	9.33
Scavo	3.67	74.38
Scotico	0.00	0.00
Terreno vegetale	0.66	10.92

CP_DX
Sez. 16
Progr.: 0+300.00
Scala : 1:200
Q.Rif. : 390.00

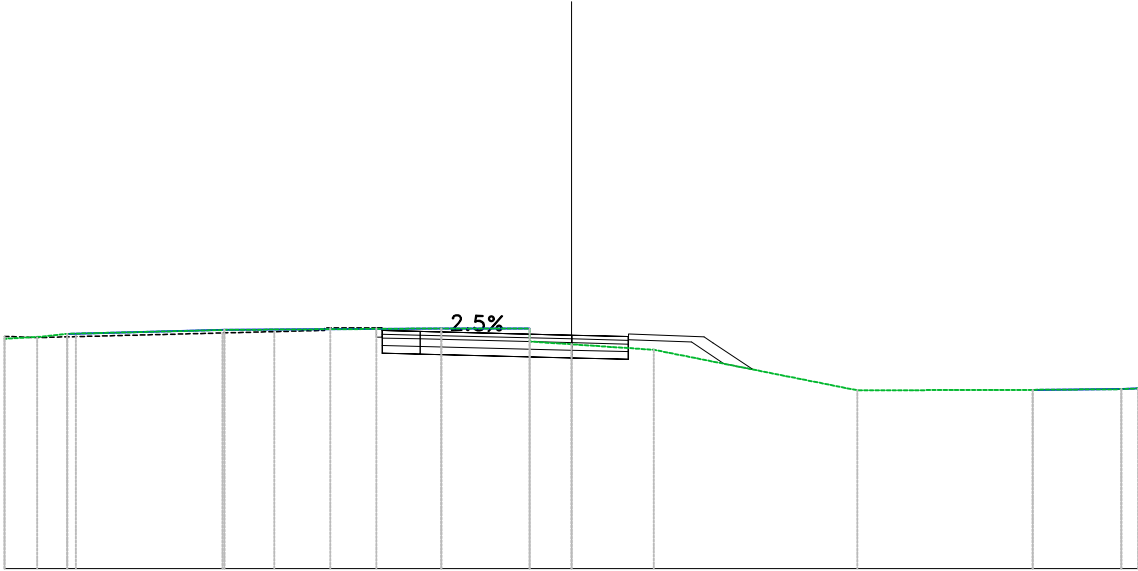

PROGRESSIVE TERRENO	-15.00	-14.03	-13.34	-9.18	-3.44	-1.11	0.00	2.18	7.57	12.21	14.55
PARZIALI TERRENO	0.97	0.69	4.16	5.74	2.33	1.11	2.18	5.39	4.64	2.34	
QUOTE TERRENO	396.08	396.14	396.21	396.32	396.36	396.01	395.94	395.79	394.72	394.73	394.75
PROGRESSIVE PROGETTO					-5.00	-4.00	0.00	1.50			
PARZIALI PROGETTO					1.00	4.00	1.49				
QUOTE PROGETTO					396.30	396.28	396.18	396.14			
QUOTE SOTTOFONDO					395.70	395.68	395.58	395.54	395.99	395.42	395.27

Materiali - Progr.0+320.00		
Materiale	Area (m²)	Vol. (m³)
Rilevato	1.14	17.94
Scavo	4.03	77.06
Scotico	0.00	0.00
Terreno vegetale	0.88	15.42


CP_DX

Sez. 17

Progr.: 0+320.00

Scala : 1:200


Q.Rif. : 390.00

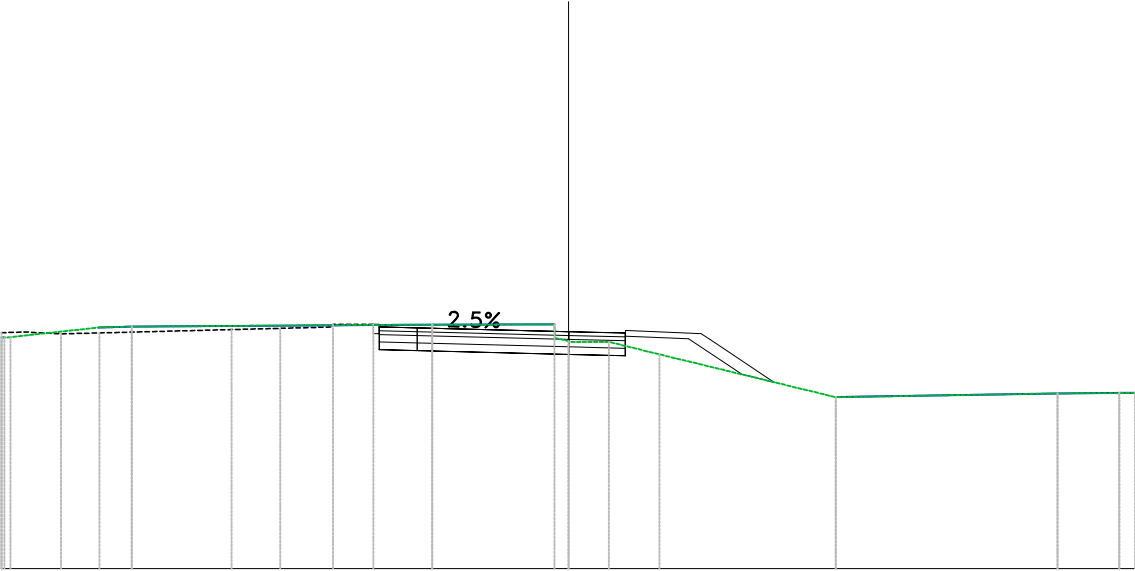

PROGRESSIVE TERRENO	-15.98	-12.43	-11.56	-3.60	0.00	0.79	2.41	7.07	12.94	14.57
PARZIALI TERRENO	2.33	0.87	7.96	3.24		1.33	4.67	5.87	1.63	
QUOTE TERRENO	396.13	396.38	396.40	396.46	396.02	396.00	395.67	394.54	394.64	394.65
PROGRESSIVE PROGETTO				-5.00	-4.00	1.50				
PARZIALI PROGETTO				1.00	4.00	1.49				
QUOTE PROGETTO				396.39	396.37	396.27	396.23			
QUOTE SOTTOFONDO				395.74	395.77	395.67	395.63	396.09	395.14	394.93

Materiali – Progr.0+340.00		
Materiale	Area (m²)	Vol. (m³)
Rilevato	0.79	19.35
Scavo	4.43	84.62
Scotico	0.00	0.00
Terreno vegetale	0.77	16.50

CP_DX
Sez. 18
Progr.: 0+340.00
Scala : 1:200
Q.Rif. : 390.00

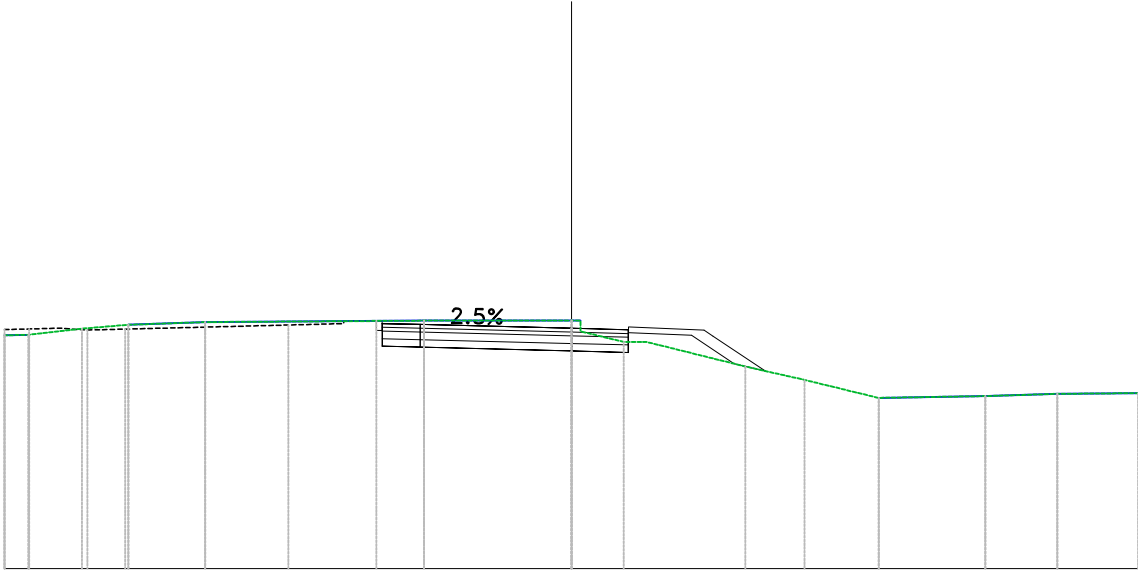

PROGRESSIVE TERRENO	15.00	14.36	12.95	11.72	9.69		3.90	0.00	1.39	1.98	4.61	6.17	8.13	10.96	12.85	15.00
PARZIALI TERRENO	0.64	1.41	1.23	2.03		5.80	3.90	1.14		2.62	1.56	1.96	2.83	1.90	2.15	
QUOTE TERRENO	396.18	396.19	396.35	396.45	396.52		396.56	396.56	396.00	396.00	395.35	394.99	394.52	394.57	394.63	394.65
PROGRESSIVE PROGETTO						-5.00	-4.00		1.50							
PARZIALI PROGETTO						1.00	4.00	1.49								
QUOTE PROGETTO						396.49	396.46	396.36	396.32							
QUOTE SOTTOFONDO						395.84	395.86	395.76	395.72	396.18	395.42	395.23				

Materiali - Progr.0+380.00		
Materiale	Area (m²)	Vol. (m³)
Rilevato	0.23	16.88
Scavo	4.89	96.23
Scotico	0.00	0.00
Terreno vegetale	0.42	13.08


CP_DX

Sez. 20

Progr.: 0+380.00

Scala : 1:200


Q.Rif. : 390.00

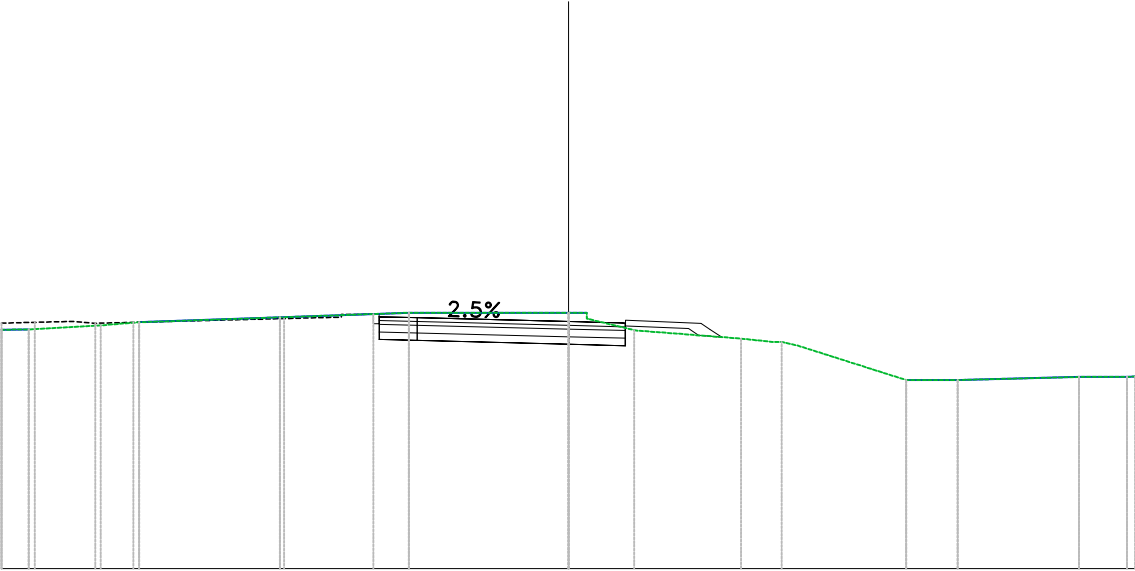

PROGRESSIVE TERRENO	15.00	-14.28	-12.37	-11.36	-7.63	-4.22	0.00	1.74	4.57	5.39	6.07	8.94	10.30	13.50	14.46	15.00
PARZIALI TERRENO	0.72	1.91	1.02	3.72	3.42	4.22	1.26	2.55	0.82	2.87	1.36	3.20	0.96			
QUOTE TERRENO	396.32	396.33	396.44	396.52	396.65	396.77	396.77	396.31	396.09	396.00	395.90	394.99	394.99	395.07	395.07	395.08
PROGRESSIVE PROGETTO						-5.00	-4.00	1.50								
PARZIALI PROGETTO						1.00	4.00	1.49								
QUOTE PROGETTO						396.66	396.64	396.54	396.50							
QUOTE SOTTOFONDO						396.66	396.64	396.54	396.50	396.45	396.13					


Materiali – Progr.0+440.00		
Materiali	Area (m ²)	Vol. (m ³)
Rilevato	0.00	0.00
Scavo	5.46	129.30
Scotico	0.00	0.00
Terreno vegetale	0.00	2.39

CP_DX
Sez. 23
Progr.: 0+440.00
Scala : 1:200
Q.Rif. : 390.00

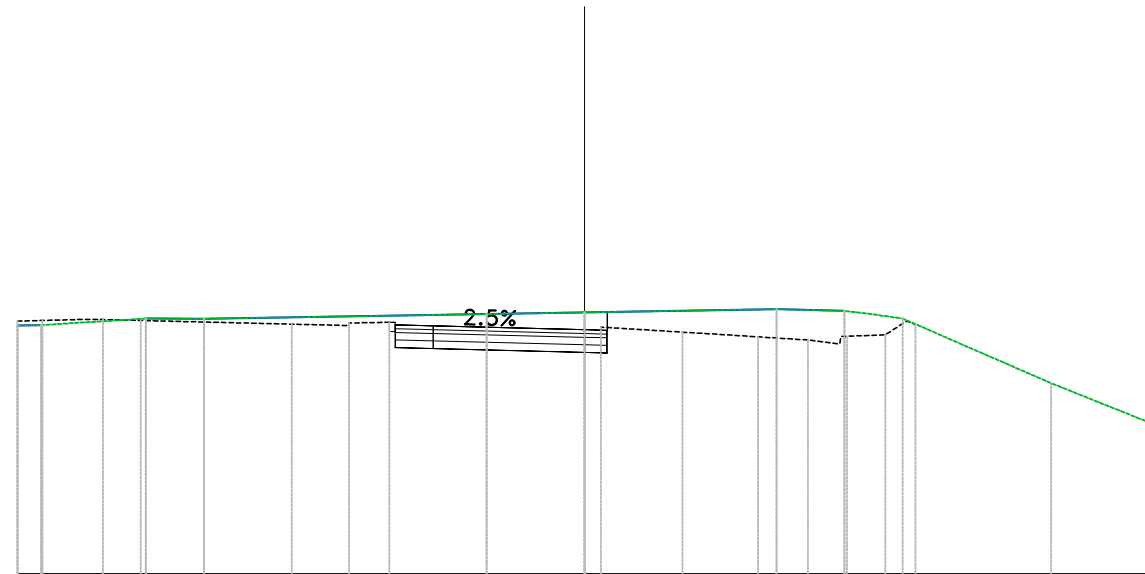[illegible]

Materiali - Progr.0+480.00		
Materiale	Area (m²)	Vol. (m³)
Rilevato	0.00	0.00
Scavo	5.13	102.22
Scotico	0.00	0.00
Terreno vegetale	0.00	0.00


CP_DX
Sez. 25
Progr.: 0+480.00
Scala : 1:200
Q.Rif. : 390.00

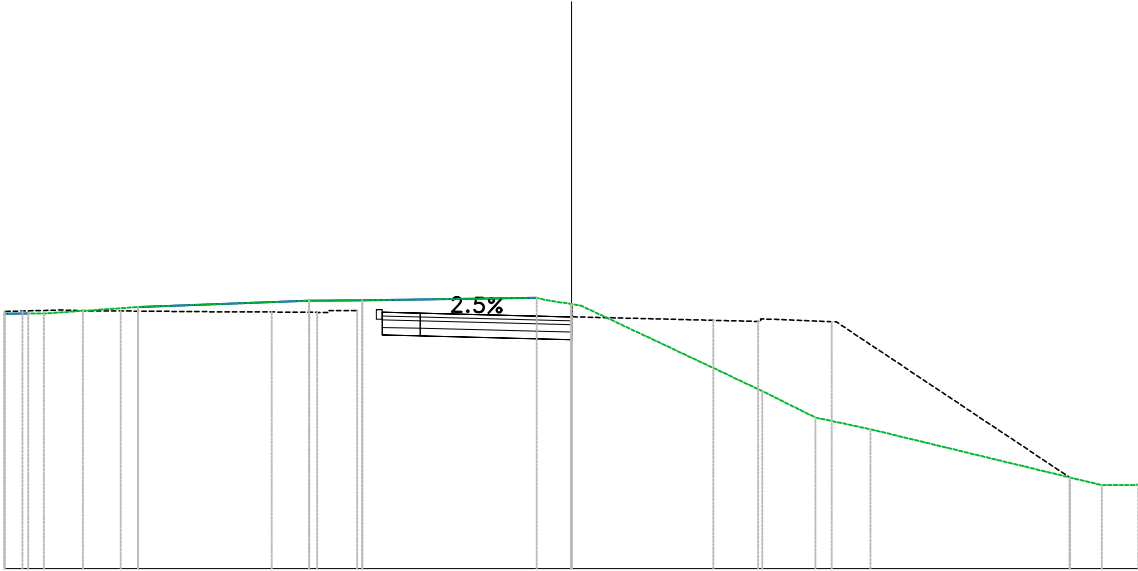

PROGRESSIVE TERRENO	15.00	13.96	11.46	6.94	5.53	0.72	0.00	5.05	6.45	7.91	14.03	15.00
PARZIALI TERRENO	0.63	2.50	4.53	1.41	4.62	0.72	4.79	1.40	1.45	6.13	0.97	
QUOTE TERRENO	396.75	396.75	396.92	397.09	397.10	397.12	397.00	394.70	394.00	393.69	392.21	392.22
PROGRESSIVE PROGETTO					-5.00	-4.00	0.02					
PARZIALI PROGETTO					1.00	4.00						
QUOTE PROGETTO					396.78	396.76	396.66					
QUOTE SOTTOFONDO					396.68	396.16	396.06					

Materiali - Progr.0+500.00		
Materiale	Area (m²)	Vol. (m³)
Rilevato	0.00	0.00
Scavo	4.58	97.11
Scotico	0.00	0.00
Terreno vegetale	0.00	0.00


CP_DX
Sez. 26
Progr.: 0+500.00
Scala : 1:200
Q.Rif. : 390.00

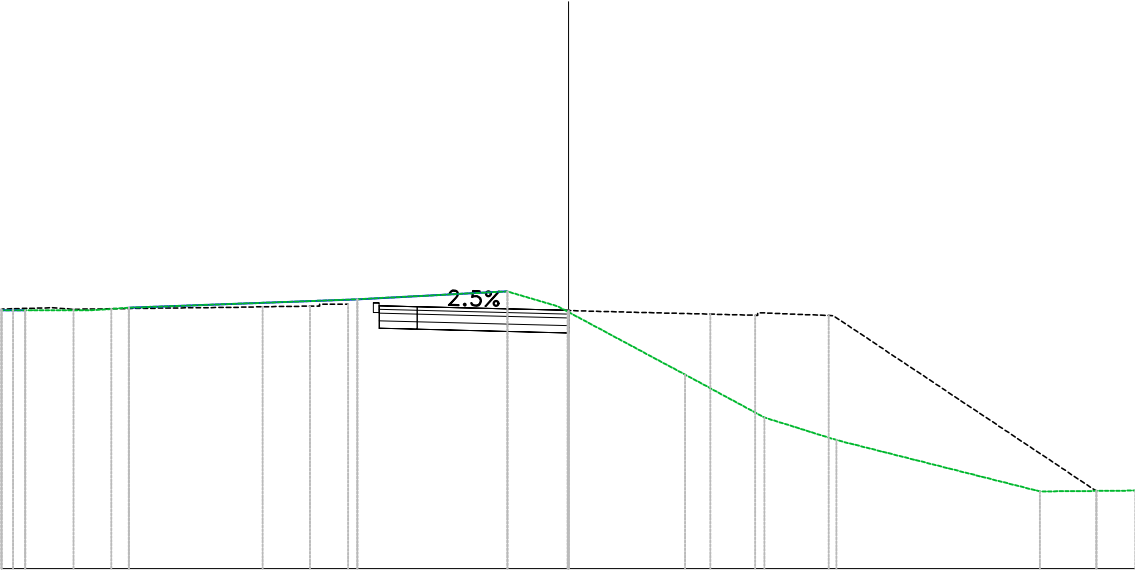

PROGRESSIVE TERRENO	-15.00	-14.37	-12.63	-11.63	-5.58	-1.61	0.00	3.09	5.19	7.09	12.48	15.00
PARZIALI TERRENO	0.63	1.75	1.00	6.04	3.94	1.33	3.09	2.10	1.90	5.39	2.52	
QUOTE TERRENO	396.83	396.84	396.84	396.90	397.13	397.34	396.79	395.13	394.00	393.41	392.04	392.07
PROGRESSIVE PROGETTO					-5.00	-4.00	0.02					
PARZIALI PROGETTO					1.00	4.00						
QUOTE PROGETTO					396.38	396.96	396.83					
QUOTE SOTTOFONDO					396.38	396.96	396.83					

Materiali – Progr.0+520.00		
Materiali	Area (m ²)	Vol. (m ³)
Rilevato	0.00	0.00
Scavo	3.34	79.16
Scotico	0.00	0.00
Terreno vegetale	0.00	0.00


CP_DX
Sez. 27
Progr.: 0+520.00
Scala : 1:200
Q.Rif. : 390.00

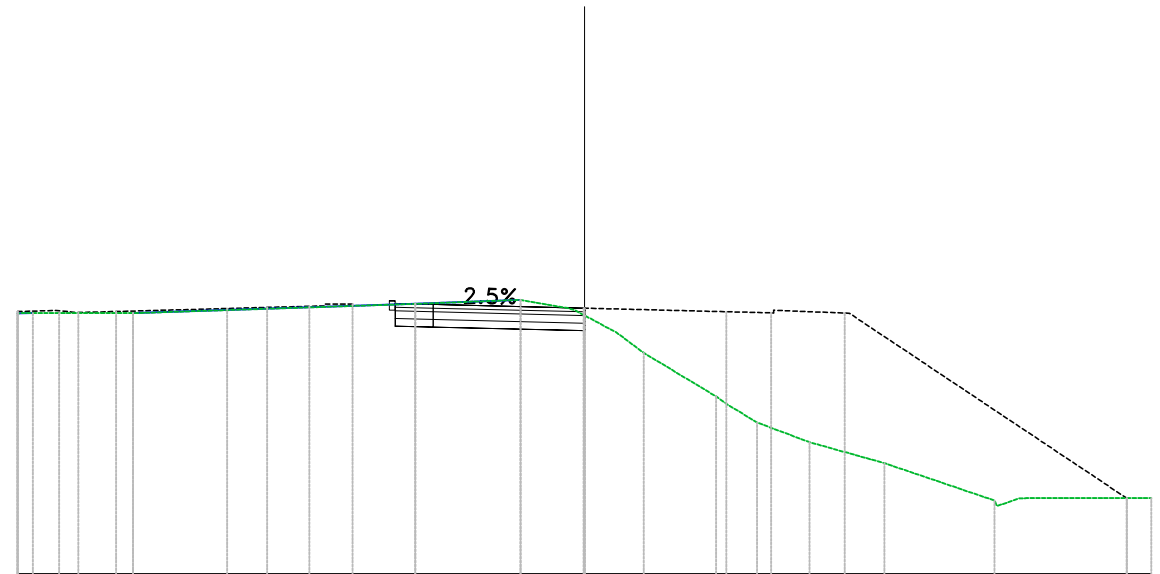

QUOTE SOTTOFONDO	QUOTE PROGETTO	PARZIALI PROGETTO	PROGRESSIVE PROGETTO	QUOTE TERRENO	PARZIALI TERRENO	PROGRESSIVE TERRENO
				396.89		-15.00
				396.89	0.70	-12.80
				396.89	1.95	-13.90
				396.89		-11.95
					7.47	
				397.14		-4.48
				397.24	2.79	-1.69
				396.84	1.25	0.00
				396.38	0.85	0.85
				395.84	0.71	1.57
					1.92	
				394.69		3.48
				394.00	0.77	4.57
				393.48	1.38	5.95
					1.98	
				392.93		7.93
					2.92	
				391.93		10.85
				391.99	0.57	11.48
					3.20	
				392.00		15.00


Materiali – Progr.0+540.00		
Materiali	Area (m ²)	Vol. (m ³)
Rilevato	0.06	0.62
Scavo	1.67	50.12
Scotico	0.00	0.00
Terreno vegetale	0.00	0.00

CP_DX
Sez. 28
Progr.: 0+540.00
Scala : 1:200
Q.Rif. : 390.00

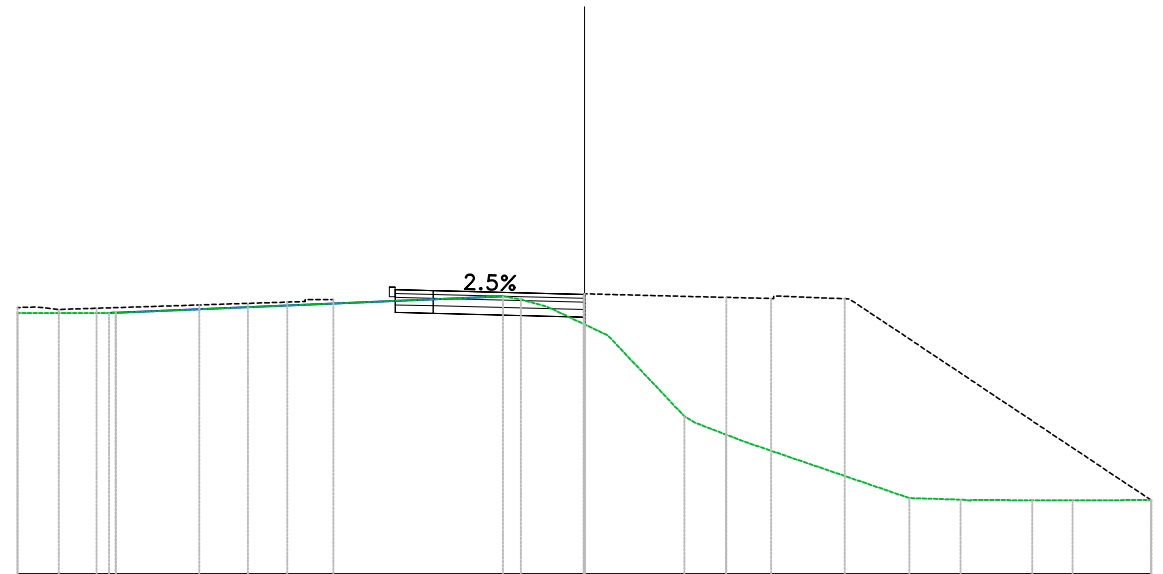[illegible]

Materiali - Progr.0+580.00		
Materiale	Area (m²)	Vol. (m³)
Rilevato	4.74	59.97
Scavo	0.00	1.93
Scotico	0.88	14.88
Terreno vegetale	0.00	0.00


CP_DX
Sez. 30
Progr.: 0+580.00
Scala : 1:200
Q.Rif. : 390.00

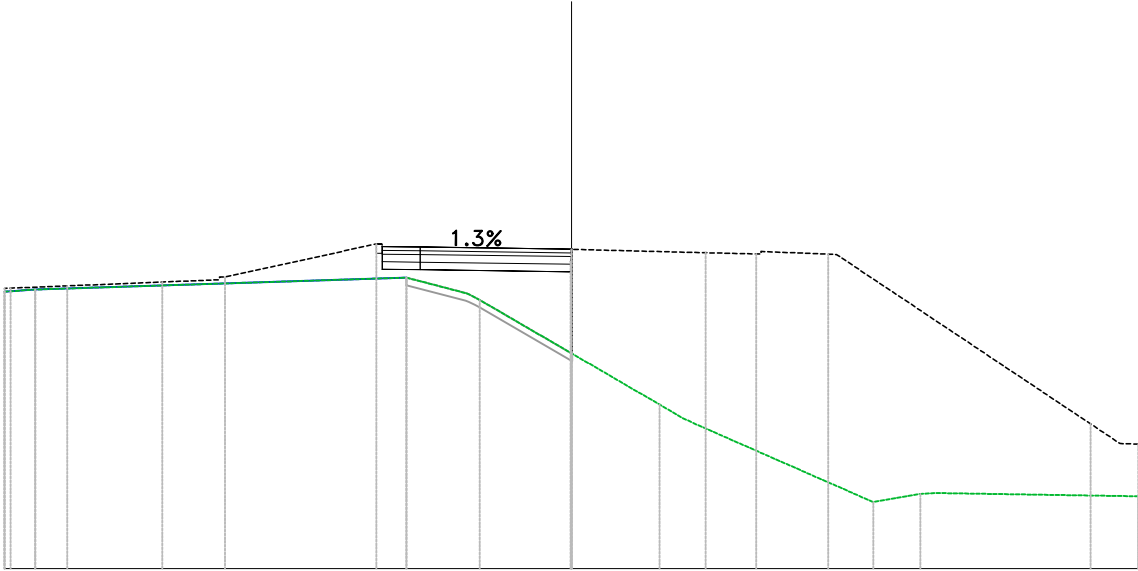

PROGRESSIVE TERRENO	15.00	-14.18				-4.37	-2.43	0.00	2.33	2.91		7.99	9.23	9.78	15.00
PARZIALI TERRENO	0.82		9.81			1.57	2.43	2.33	0.58		4.77	1.24		5.22	
QUOTE TERRENO	397.33	397.38				397.70	397.11	395.70	394.35	394.00		391.76	391.98	392.00	391.92
PROGRESSIVE PROGETTO					-5.00	-4.00		0.02							
PARZIALI PROGETTO					1.00	4.00									
QUOTE PROGETTO					398.52	398.51		398.46							
QUOTE SOTTOFONDO					397.91	397.91		397.86							


Materiali – Progr.0+600.00		
Materiali	Area (m ²)	Vol. (m ³)
Rilevato	8.57	132.61
Scavo	0.00	0.00
Scotico	1.04	19.03
Terreno vegetale	0.00	0.00

CP_DX
Sez. 31
Progr.: 0+600.00
Scala : 1:200
Q.Rif. : 390.00

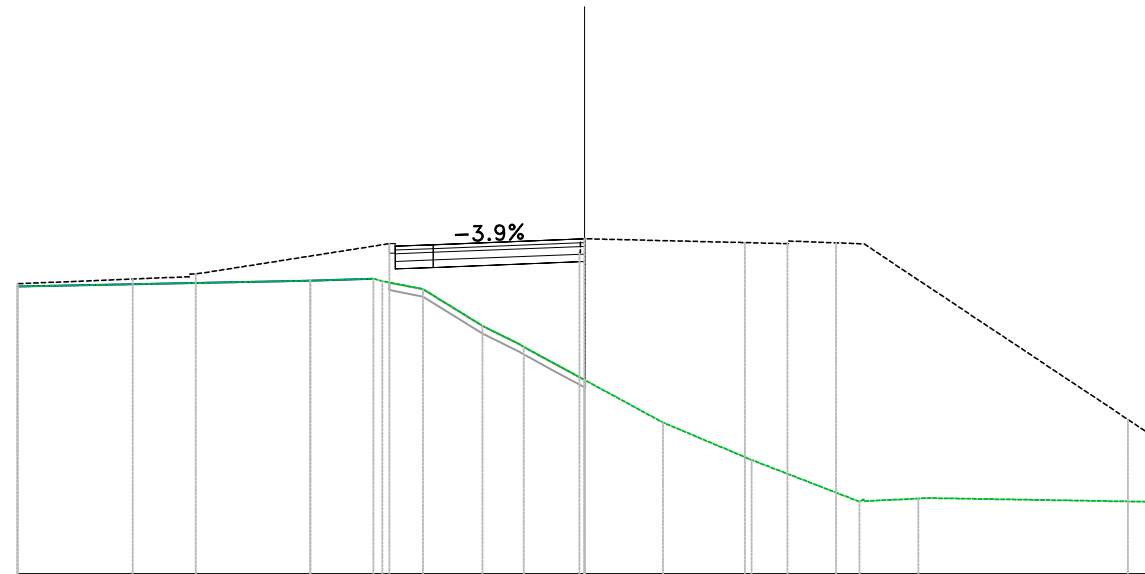[illegible]

Materiali - Progr.0+620.00		
Materiale	Area (m²)	Vol. (m³)
Rilevato	12.14	205.87
Scavo	0.00	0.00
Scotico	1.27	22.84
Terreno vegetale	0.00	0.00


CP_DX
Sez. 32
Progr.: 0+620.00
Scala : 1:200
Q.Rif. : 390.00

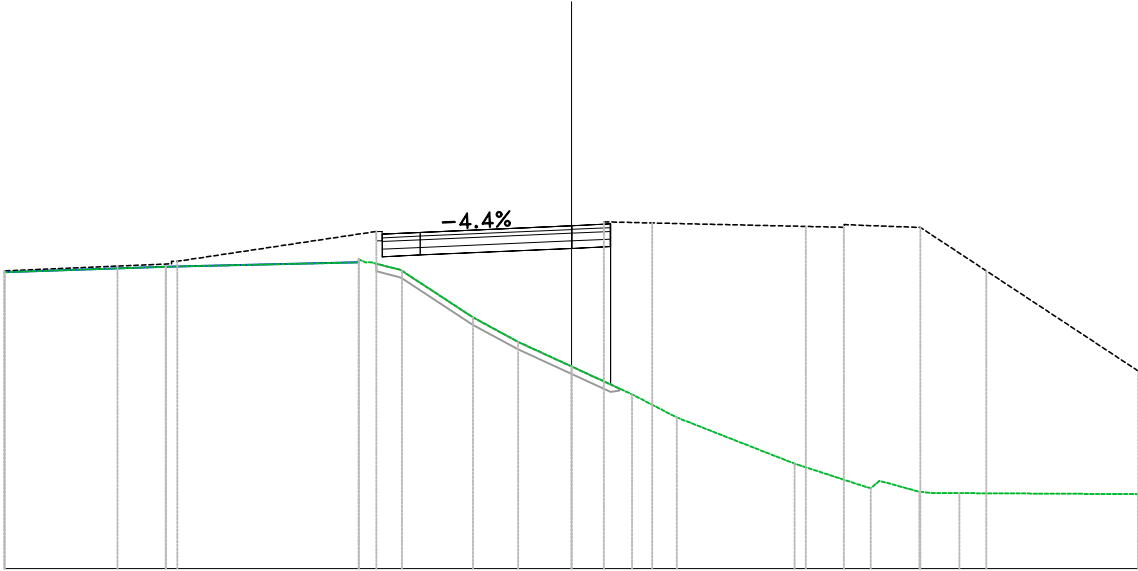

PROGRESSIVE TERRENO	-15.00														
PARZIALI TERRENO	4.27														
QUOTE TERRENO	397.84														
PROGRESSIVE PROGETTO															
PARZIALI PROGETTO															
QUOTE PROGETTO															
QUOTE SOTTOFONDO															

Materiali - Progr.0+640.00		
Materiale	Area (m²)	Vol. (m³)
Rilevato	18.02	302.20
Scavo	0.14	1.33
Scotico	1.66	29.17
Terreno vegetale	0.00	0.00


CP_DX
Sez. 33
Progr.: 0+640.00
Scala : 1:200
Q.Rif. : 390.00

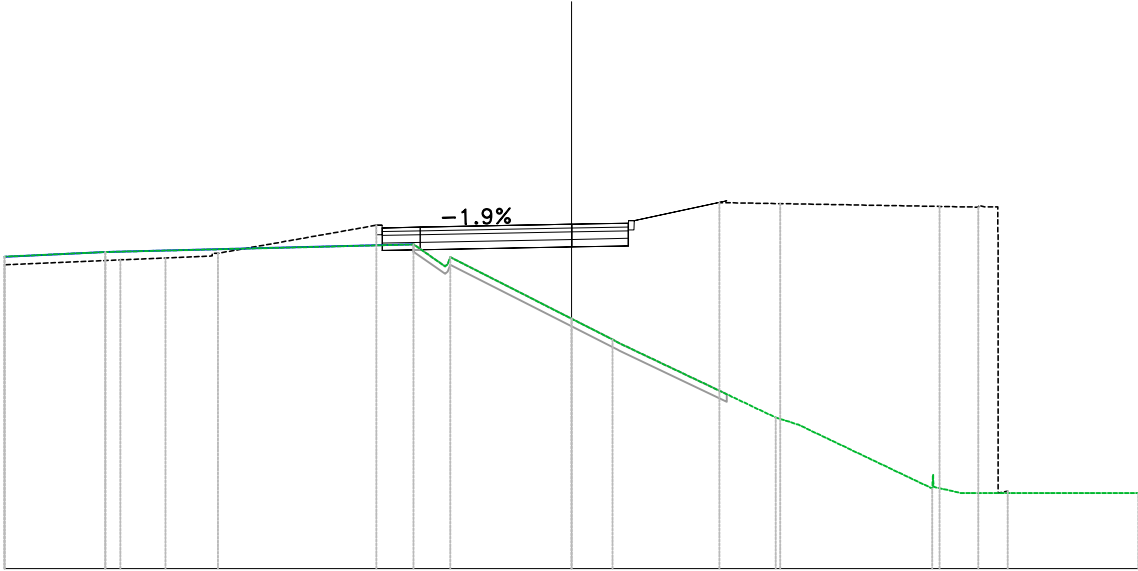

PROGRESSIVE TERRENO	15.00	-12.33		-4.14	-3.21	0.00	1.09		5.40	6.01	9.55	10.32	15.00
PARZIALI TERRENO	2.67	8.14		0.52	3.21	1.09	4.12	0.60	3.54	0.74	4.68		
QUOTE TERRENO	398.25	398.38		398.56	398.24	396.62	396.06	394.00	393.81	392.12	392.00		392.00
PROGRESSIVE PROGETTO				-5.00	-4.00		1.50						
PARZIALI PROGETTO				1.00	4.00	1.49							
QUOTE PROGETTO				399.02	399.04	399.11	399.14						
QUOTE SOTTOFONDO				398.84	398.44	398.51	398.54	399.73					

Materiali – Progr.0+660.00		
Materiale	Area (m²)	Vol. (m³)
Rilevato	36.75	550.29
Scavo	1.43	15.58
Scotico	3.14	48.14
Terreno vegetale	0.00	0.00


CP_DX
Sez. 34
Progr.: 0+660.00
Scala : 1:200
Q.Rif. : 390.00

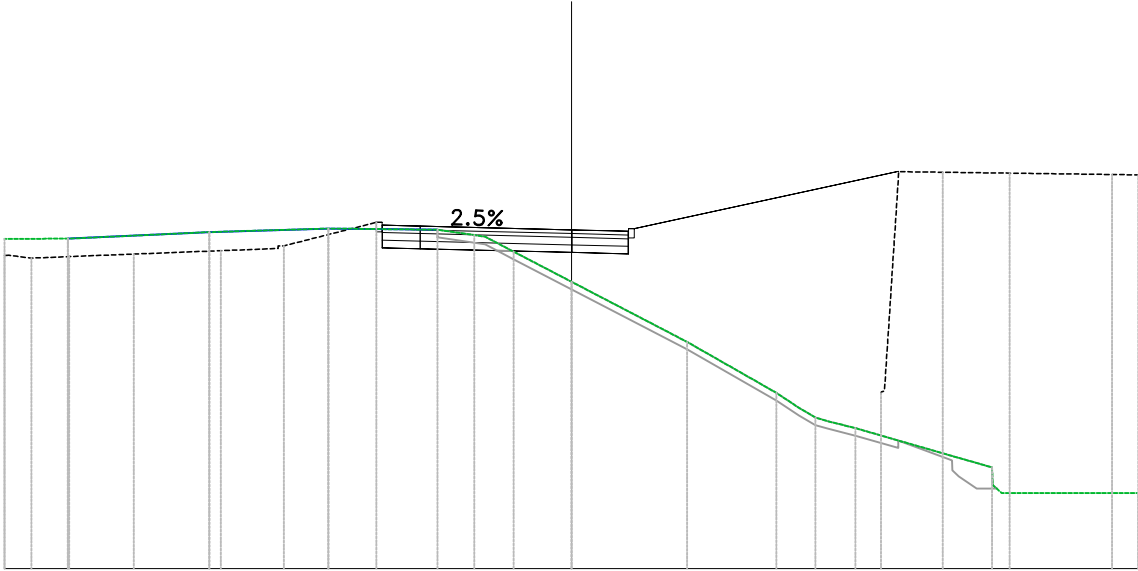

PROGRESSIVE TERRENO	15.00	-15.00	-13.32	-9.58	-6.43	-3.54	-2.28	-1.52	0.00	3.06	5.43	6.03	6.79	7.51	11.13	15.00
PARZIALI TERRENO	1.23	3.74	3.15	2.89	0.98	0.76	1.52	3.06	2.36	0.60	0.72	3.62	3.62			
QUOTE TERRENO	398.72	398.73	398.90	399.00	398.97	398.78	398.39	397.59	396.00	394.65	394.25	393.90	393.72	392.68	392.00	
PROGRESSIVE PROGETTO				-5.00	-4.00			1.50								
PARZIALI PROGETTO				1.00	4.00			1.49								
QUOTE PROGETTO				399.09	399.07			398.97	398.93							
QUOTE SOTTOFONDO				398.41	398.47			398.37	398.33				400.51			

Materiali – Progr.0+680.00		
Materiali	Area (m ²)	Vol. (m ³)
Rilevato	12.00	487.51
Scavo	5.67	70.97
Scotico	2.97	61.09
Terreno vegetale	4.40	43.96


CP_DX
Sez. 35
Progr.: 0+680.00
Scala : 1:200
Q.Rif. : 390.00

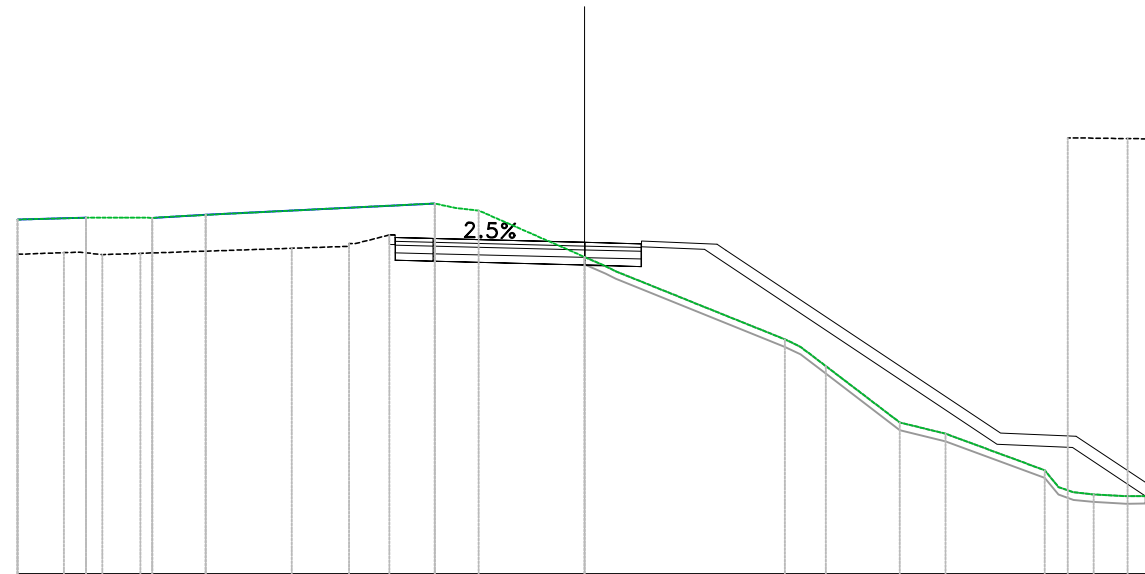

QUOTE SOTTOFONDO	QUOTE PROGETTO	PARZIALI PROGETTO	PROGRESSIVE PROGETTO	QUOTE TERRENO	PARZIALI TERRENO	PROGRESSIVE TERRENO
398.24	398.89	1.00	-5.00	399.37	1.81	-15.00
398.27	398.87		-4.00	399.42	1.63	-13.19
		4.00		399.42		-11.55
				399.44		-11.00
				399.49	0.98	-10.02
					6.06	
398.29	398.89	1.00	-5.00	399.79		-3.96
398.27	398.87		-4.00	399.67	0.56	-3.40
		4.00		399.61	0.60	-2.80
					2.80	
398.17	398.77	1.49	0.00	398.38	0.56	0.00
398.13	398.73		1.50	398.14		0.56
398.58					4.48	
				396.20		5.31
				395.49	0.67	6.39
					1.96	
				394.00	1.21	8.35
				393.70		9.56
393.42					2.62	
393.34				392.74	0.36	12.18
				392.15	0.53	12.94
				392.10	0.87	13.48
392.06				392.05		14.34
				392.06	0.66	15.00

Materiali – Progr.0+700.00		
Materiale	Area (m²)	Vol. (m³)
Rilevato	0.02	120.18
Scavo	13.76	194.32
Scotico	0.00	29.69
Terreno vegetale	0.78	51.78


CP_DX
Sez. 36
Progr.: 0+700.00
Scala : 1:200
Q.Rif. : 390.00

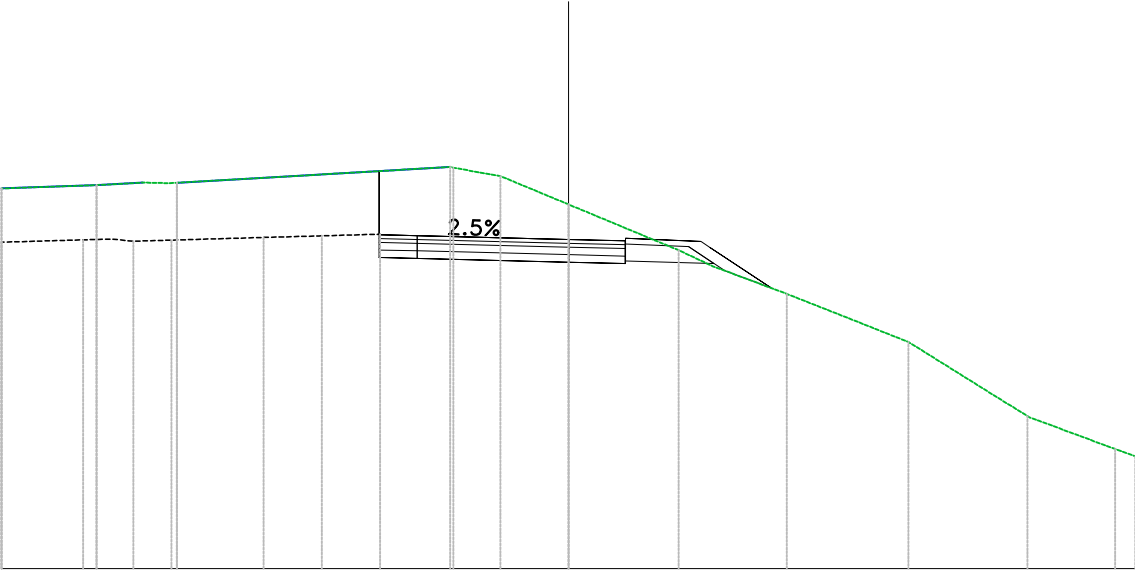

PROGRESSIVE TERRENO	15.00	-12.49	-11.26	-10.36		-3.04	-1.80	0.00	2.91	3.82	5.78	8.99	12.15	14.46	15.00
PARZIALI TERRENO	2.51	1.23	0.68		6.98	1.24	1.80	2.91	0.91	1.95	3.22	3.15	2.01	0.54	
QUOTE TERRENO	400.06	400.15	400.21	400.21		400.61	400.39	399.64	398.43	398.00	397.27	396.00	394.04	393.17	392.97
PROGRESSIVE PROGETTO						-5.00	-4.00		1.50						
PARZIALI PROGETTO						0.98	4.00	1.49							
QUOTE PROGETTO						398.83	398.81	398.71	398.67						
QUOTE SOTTOFONDO						398.23	398.21	398.11	398.07	397.88	397.43				

Materiali – Progr.0+720.00		
Materiale	Area (m²)	Vol. (m³)
Rilevato	0.00	0.20
Scavo	20.74	345.00
Scotico	0.00	0.00
Terreno vegetale	0.30	10.79


CP_DX
Sez. 37
Progr.: 0+720.00
Scala : 1:200
Q.Rif. : 390.00

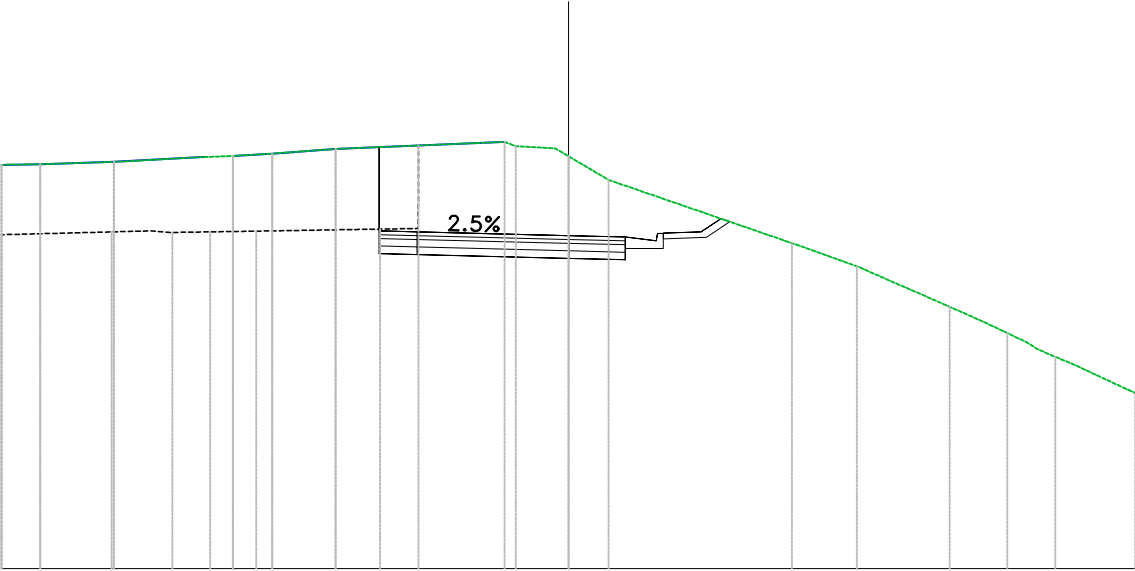

PROGRESSIVE TERRENO	15.00	13.97	12.03	9.57	8.88	7.84	6.16	1.40	0.00	1.06	5.92	7.64	10.09	11.07	11.91	12.11	12.88	15.00
PARZIALI TERRENO	1.03	1.95	2.38	0.69	1.04	1.68	4.47	1.06	1.06	4.86	1.72	2.45	0.98	0.54	0.50	0.49	1.77	
QUOTE TERRENO	400.68	400.70	400.76	400.89	400.92	400.98	401.10	401.18	400.92	400.29	398.61	398.00	396.93	396.49	396.24	396.00	395.60	394.65
PROGRESSIVE PROGETTO							-5.00		0.00	1.50								
PARZIALI PROGETTO							0.00	4.00		1.49								
QUOTE PROGETTO							398.98		398.81	398.77								
QUOTE SOTTOFONDO							398.34		398.21	398.17	398.47							

Materiali - Progr.0+740.00		
Materiale	Area (m²)	Vol. (m³)
Rilevato	0.00	0.00
Scavo	28.58	493.14
Scotico	0.00	0.00
Terreno vegetale	0.51	8.08


CP_DX
Sez. 38
Progr.: 0+740.00
Scala : 1:200
Q.Rif. : 390.00

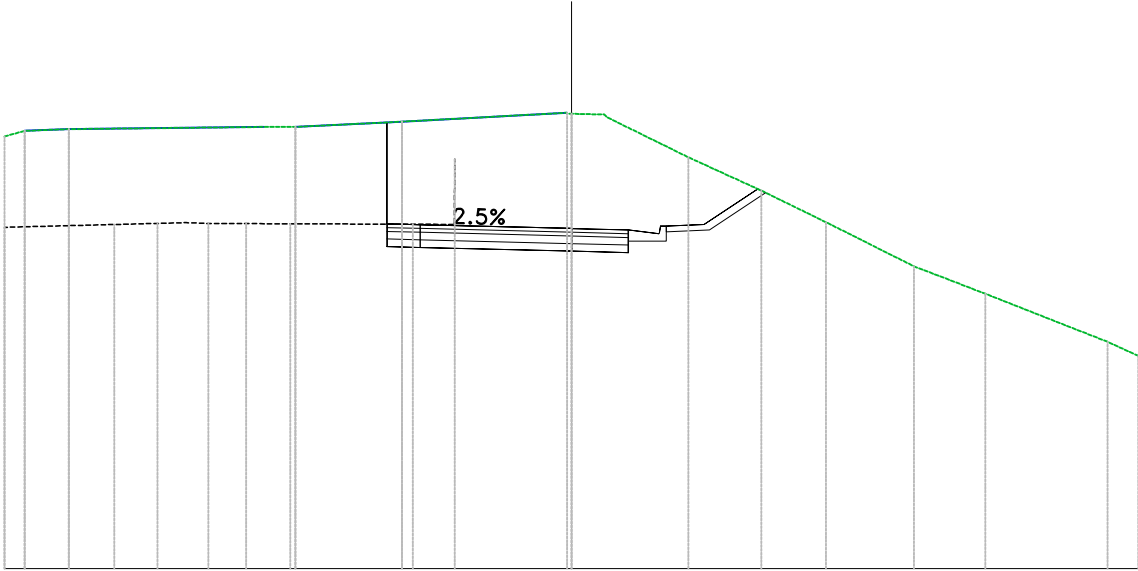

PROGRESSIVE TERRENO	-15.00	-14.46	-13.30	-8.14	-7.31	-4.48	0.00	0.81	3.09	5.03	6.73	9.06	10.95	14.19	15.00
PARZIALI TERRENO	0.54	1.16	5.15		2.83	4.37	0.81	2.15	1.93	1.71	2.33	1.88	3.24	0.81	
QUOTE TERRENO	401.44	401.58	401.63	401.69	401.69	401.83	402.03	402.02	400.88	400.00	399.17	398.00	397.27	396.00	395.63
PROGRESSIVE PROGETTO						-4.88	-4.00	1.50							
PARZIALI PROGETTO						0.89	4.00	1.49							
QUOTE PROGETTO						399.82	399.10	399.00	398.96						
QUOTE SOTTOFONDO						398.52	398.50	398.40	398.36	398.66	398.96	399.95			

Materiali – Progr.0+780.00		
Materiali	Area (m ²)	Vol. (m ³)
Rilevato	0.00	0.00
Scavo	23.99	555.85
Scotico	0.00	0.00
Terreno vegetale	0.19	7.55


CP_DX
Sez. 40
Progr.: 0+780.00
Scala : 1:200
Q.Rif. : 390.00

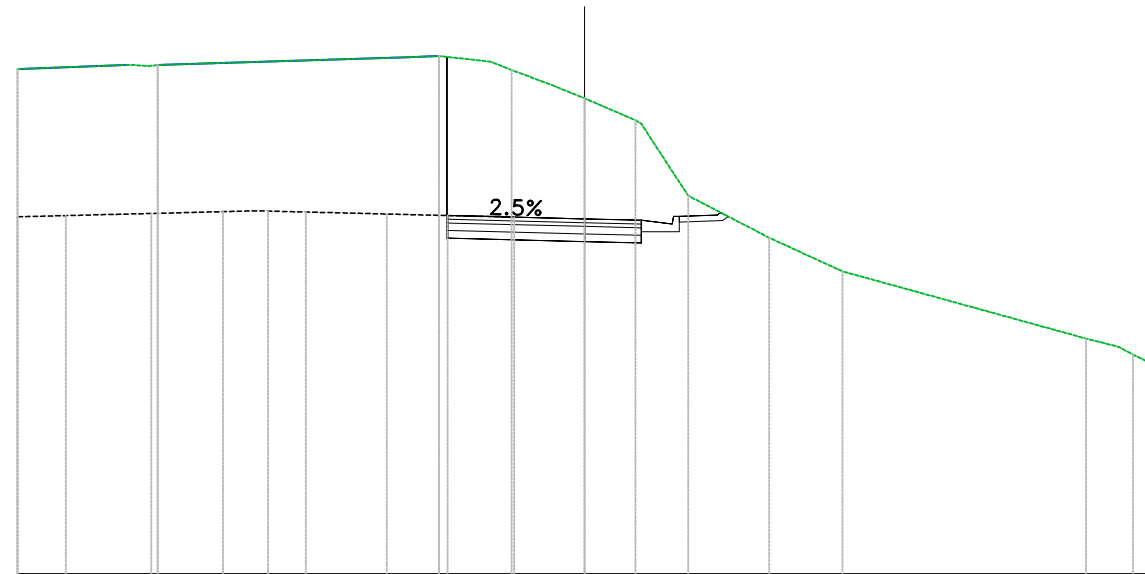

QUOTE SOTTOFONDO					
QUOTE PROGETTO					
PARZIALI PROGETTO					
PROGRESSIVE PROGETTO					
QUOTE TERRENO					
PARZIALI TERRENO					
PROGRESSIVE TERRENO					

Materiali – Progr.0+796.46		
Materiale	Area (m²)	Vol. (m³)
Rilevato	5.48	45.10
Scavo	4.72	236.32
Scotico	1.55	12.73
Terreno vegetale	1.88	17.07


CP_DX
Sez. 41
Progr.: 0+796.46
Scala : 1:200
Q.Rif. : 390.00

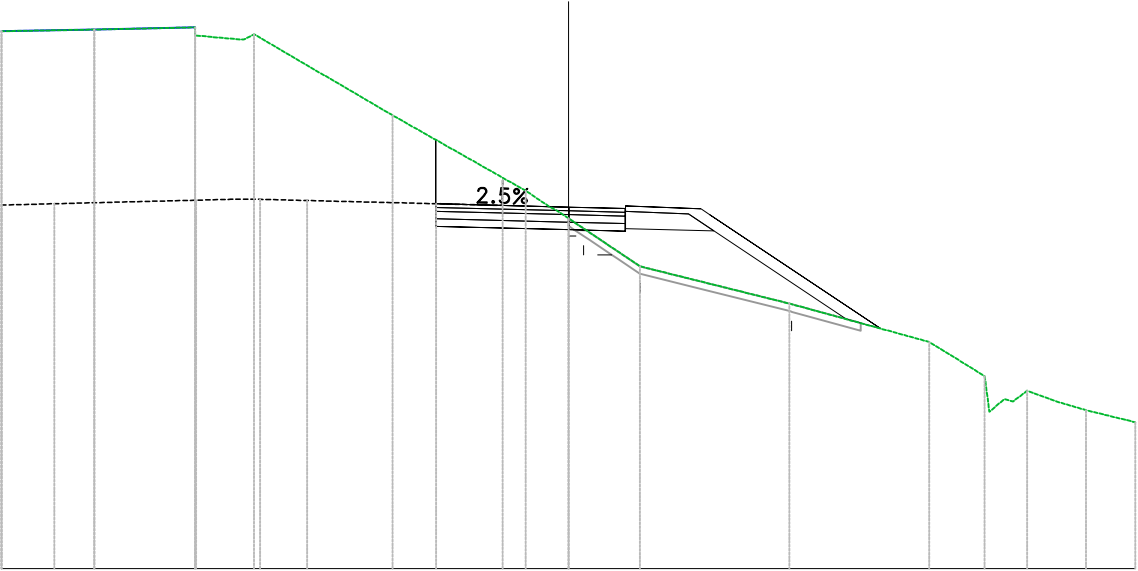

PROGRESSIVE TERRENO	15.00	12.54	9.88	8.32	4.65	1.13	0.00	1.89	5.84	9.55	11.01	11.53	12.14	12.91	13.70	14.49	15.00
PARZIALI TERRENO	2.46	2.67	1.20	3.63	3.51	0.64	1.89	3.95	3.70	1.47	0.39	0.78	0.78	0.79	0.51		
QUOTE TERRENO	404.22	404.26	404.11	404.13	401.99	400.00	399.27	398.00	397.02	396.00	395.09	394.49	394.71	394.42	394.19	394.00	393.88
PROGRESSIVE PROGETTO						-3.50	-2.84	1.33									
PARZIALI PROGETTO						0.00	2.84	1.21									
QUOTE PROGETTO						399.05	399.64	399.57	399.54								
QUOTE SOTTOFONDO						399.04	399.64	398.97	398.94	398.93	397.04	396.60	396.30				

Materiali – Progr.0+053.60		
Materiale	Area (m²)	Vol. (m³)
Rilevato	34.93	0.00
Scavo	0.00	0.00
Scotico	2.16	0.00
Terreno vegetale	1.81	0.00


CP_SX
Sez. 01
Progr.: 0+053.60
Scala : 1:200
Q.Rif. : 390.00

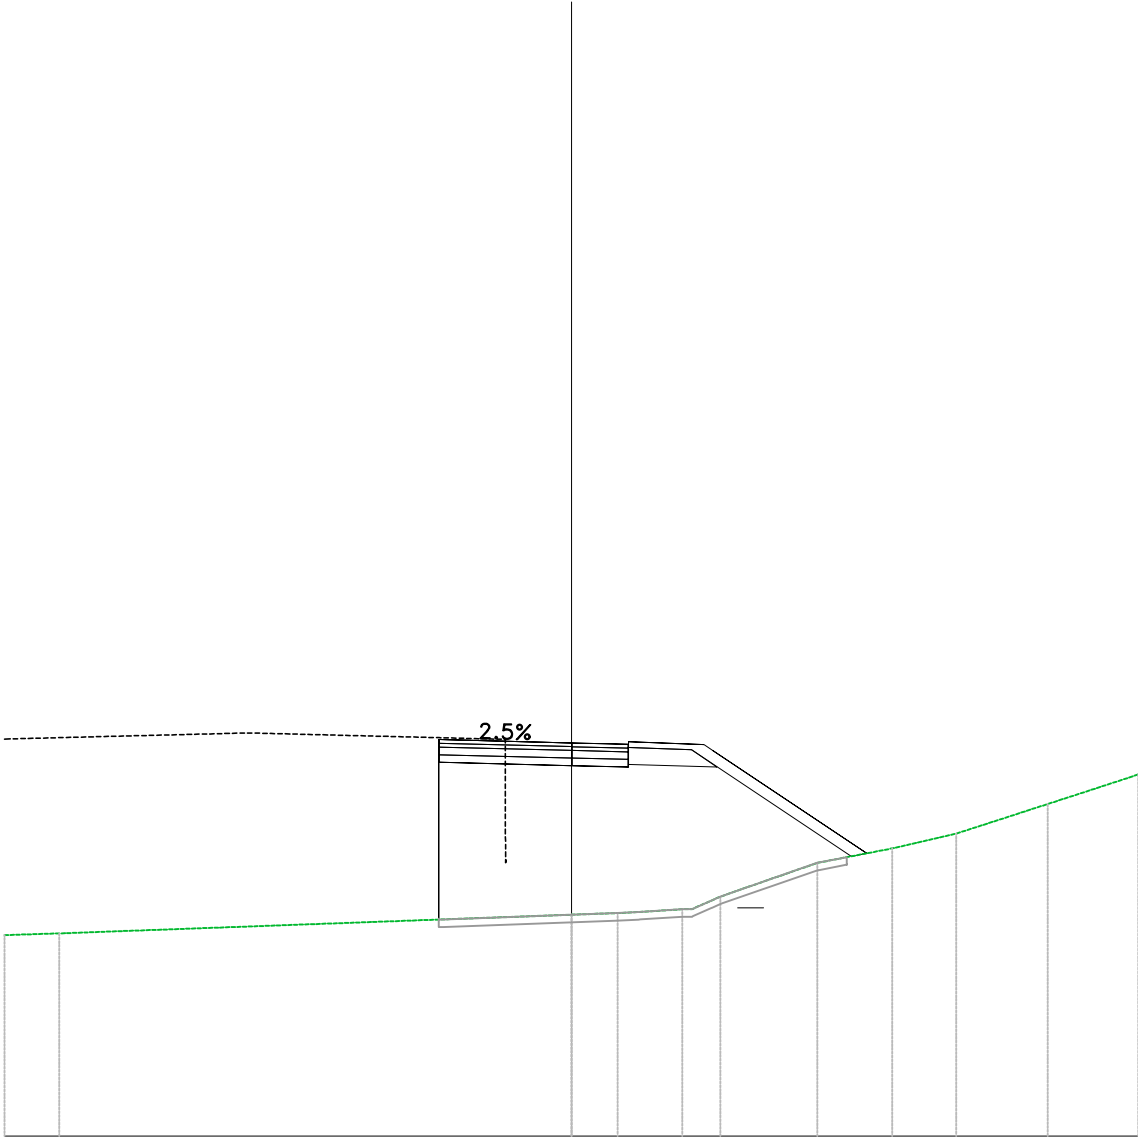

PROGRESSIVE TERRENO	-15.00												
PARZIALI TERRENO	1.45												
QUOTE TERRENO	395.32	395.36											
PROGRESSIVE PROGETTO													
PARZIALI PROGETTO													
QUOTE PROGETTO													
QUOTE SOTTOFONDO													

Materiali - Progr.0+060.00		
Materiale	Area (m²)	Vol. (m³)
Rilevato	27.52	199.85
Scavo	0.00	0.00
Scotico	1.99	13.27
Terreno vegetale	1.52	10.66


CP_SX
Sez. 02
Progr.: 0+060.00
Scala : 1:200
Q.Rif. : 390.00

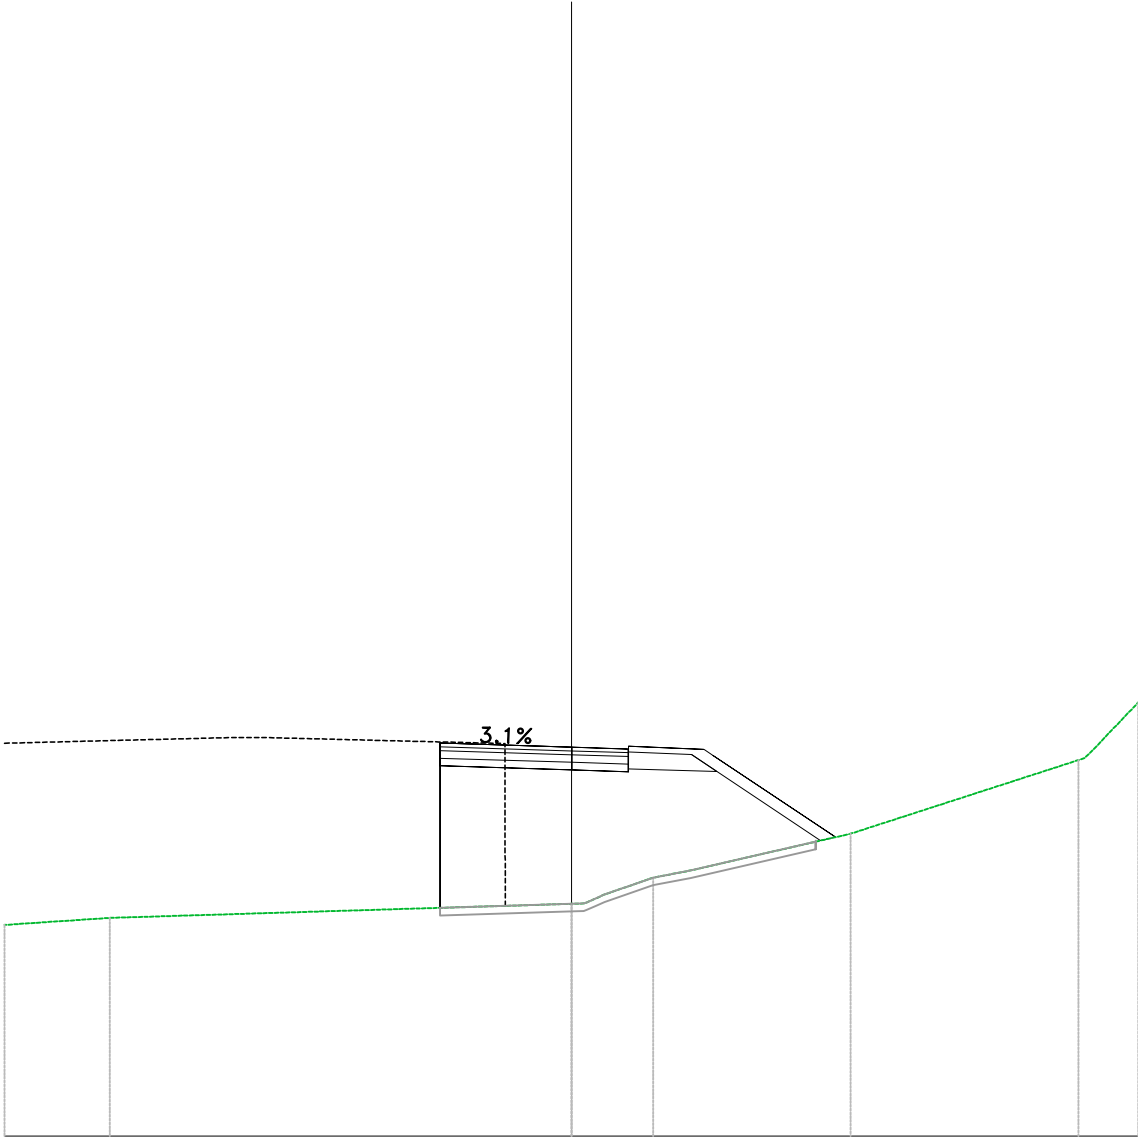

PROGRESSIVE TERRENO	15.00	12.21		0.00	0.88	2.16	3.16	7.39		13.41	15.00
PARZIALI TERRENO	2.79	12.21		0.47	1.29	0.99	4.23	6.03		1.18	
QUOTE TERRENO	395.59	395.77		396.14	396.39	396.84	397.03	398.00		399.95	401.48
PROGRESSIVE PROGETTO			-3.48		1.50						
PARZIALI PROGETTO			3.47	1.49							
QUOTE PROGETTO			400.40	400.29	400.24						
QUOTE SOTTOFONDO			399.60	399.69	399.64	399.64	397.82	397.92			

Materiali – Progr.0+080.00		
Materiale	Area (m²)	Vol. (m³)
Rilevato	5.49	329.93
Scavo	0.04	0.35
Scotico	1.35	33.33
Terreno vegetale	0.00	14.96

CP_SX
Sez. 03
Progr.: 0+080.00
Scala : 1:200
Q.Rif. : 390.00

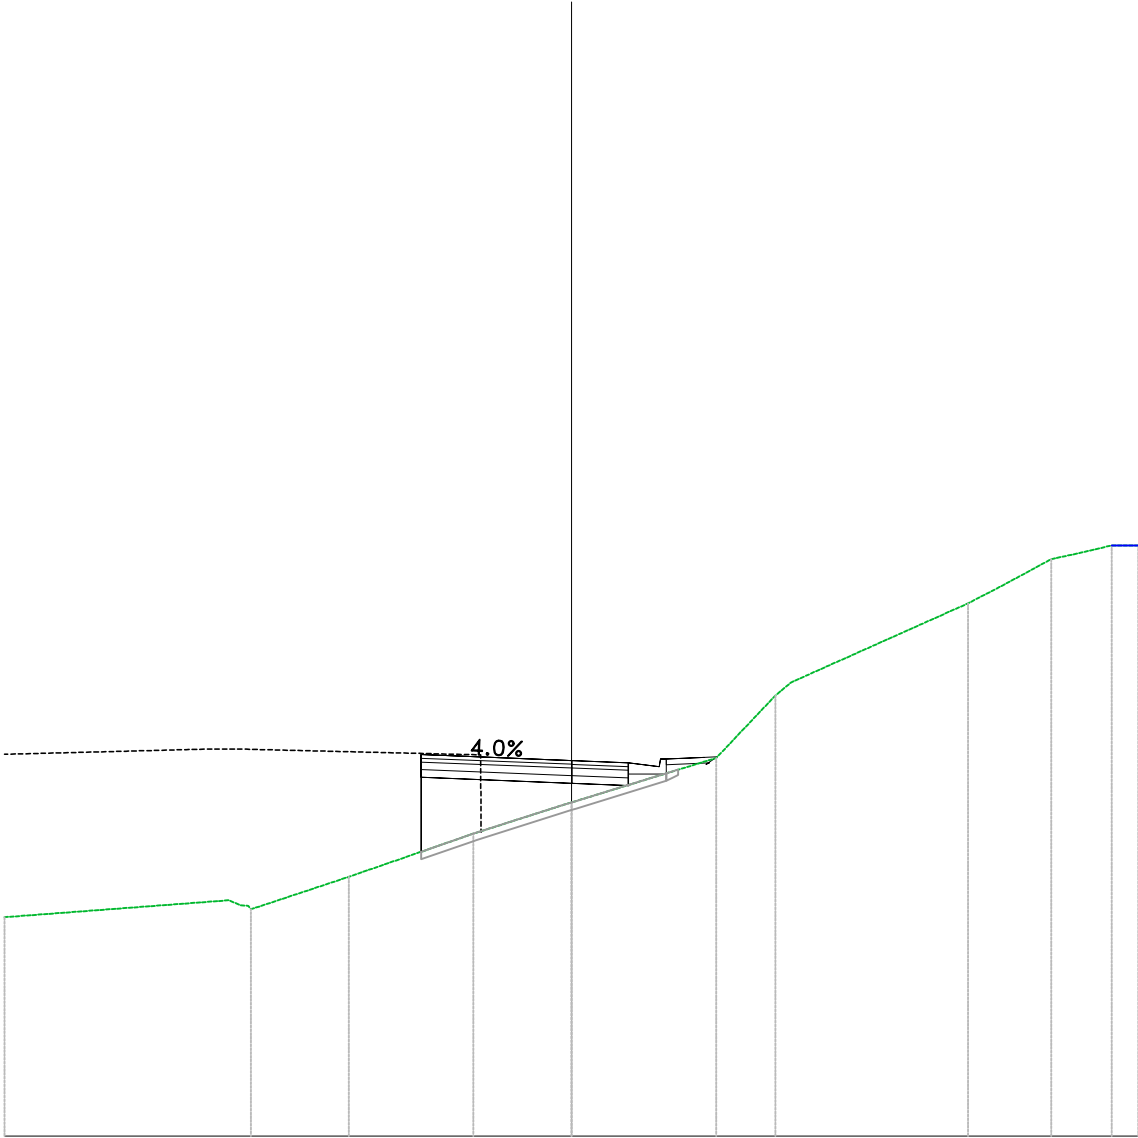

PROGRESSIVE TERRENO	15.00		-9.07	-8.48	-5.89	-2.59	0.00	3.83	5.39		10.50	11.42	12.69	13.46	14.30	15.00
PARZIALI TERRENO		5.93		2.59	3.30	2.39	3.83	1.56	0.41	4.69	0.93	1.27	0.76	0.84	0.70	
QUOTE TERRENO	395.79		396.24	396.00	396.86	398.00	398.83	400.00	401.65		404.09	404.57	405.26	405.43	405.63	405.62
PROGRESSIVE PROGETTO					-3.96		1.50									
PARZIALI PROGETTO					3.96		1.49									
QUOTE PROGETTO					400.09		399.94	399.88								
QUOTE SOTTOFONDO					399.89		399.34	399.28	399.58	399.87						

Materiali – Progr.0+100.00		
Materiale	Area (m²)	Vol. (m³)
Rilevato	0.00	54.99
Scavo	62.99	628.73
Scotico	0.00	13.52
Terreno vegetale	2.41	23.90


CP_SX

Sez. 04

Progr.: 0+100.00

Scala : 1:200


Q.Rif. : 390.00

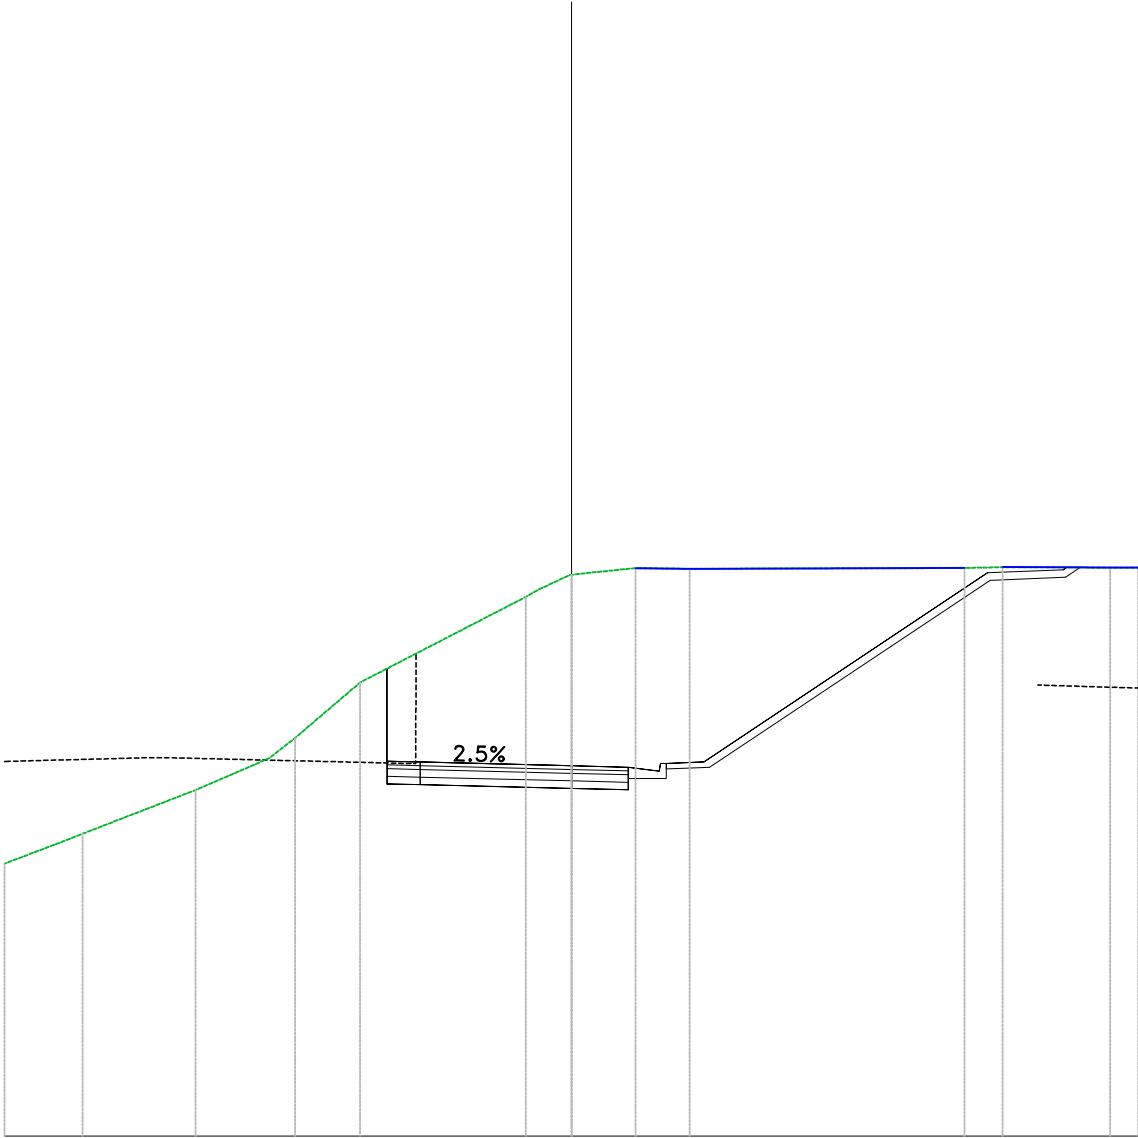

PROGRESSIVE TERRENO	15.00	-13.51	-12.93	-9.95	-7.99	-7.31	-5.59	-0.86	0.00	0.54	1.69	3.13	10.40	11.06	14.26	15.00
PARZIALI TERRENO	1.49	0.58	2.98	1.96	0.68	1.72	4.38	0.82	0.54	1.15	1.44	7.27	0.66	2.85	0.74	
QUOTE TERRENO	397.21	397.77	398.00	399.15	400.00	400.53	402.00	404.46	404.85	404.91	405.02	405.00	405.03	405.04	405.04	405.04
PROGRESSIVE PROGETTO							-4.88				1.50					
PARZIALI PROGETTO							0.87	4.00		1.49						
QUOTE PROGETTO							399.32	399.30	399.80	399.76						
QUOTE SOTTOFONDO							399.32	399.30	399.80	399.76			404.70	404.78	404.78	404.78

Materiali - Progr.0+120.00		
Materiale	Area (m²)	Vol. (m³)
Rilevato	0.00	0.00
Scavo	32.29	952.83
Scotico	0.00	0.00
Terreno vegetale	0.00	24.14


CP_SX
Sez. 05
Progr.: 0+120.00
Scala : 1:200
Q.Rif. : 390.00

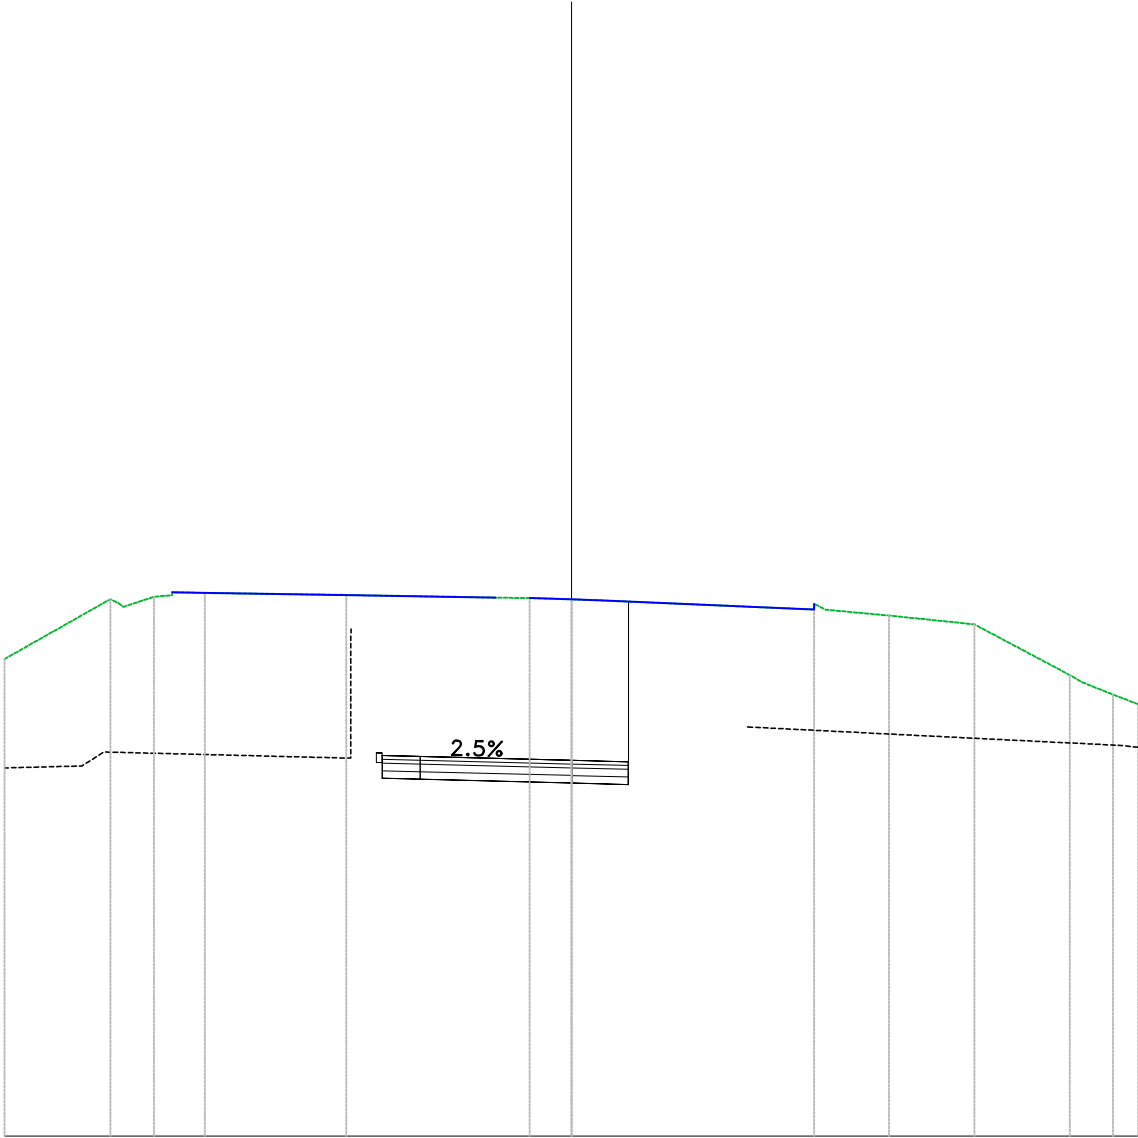

PROGRESSIVE TERRENO	15.00	-11.86	-10.56	-9.70		-5.96		-2.00	-1.10	0.00	0.89		6.42	8.40	10.66	13.19	14.33	15.00
PARZIALI TERRENO	2.80	0.81	0.86		3.74		3.96	0.69	1.10	0.89		5.53	1.67	2.26	2.53		0.80	0.67
QUOTE TERRENO	402.62	404.00	404.38	404.37		404.31		404.25	404.24	404.20	404.17		403.93	403.77	403.54	402.20	401.68	401.42
PROGRESSIVE PROGETTO						-5.00	-4.00			0.00	1.50							
PARZIALI PROGETTO						1.00		4.00			1.49							
QUOTE PROGETTO						399.88	400.04			399.94	399.90							
QUOTE SOTTOFONDO						399.88	400.04			399.94	399.90							

Materiali - Progr.0+140.00		
Materiale	Area (m²)	Vol. (m³)
Rilevato	0.00	0.00
Scavo	19.84	521.30
Scotico	0.00	0.00
Terreno vegetale	0.00	0.00


CP_SX
Sez. 06
Progr.: 0+140.00
Scala : 1:200
Q.Rif. : 390.00

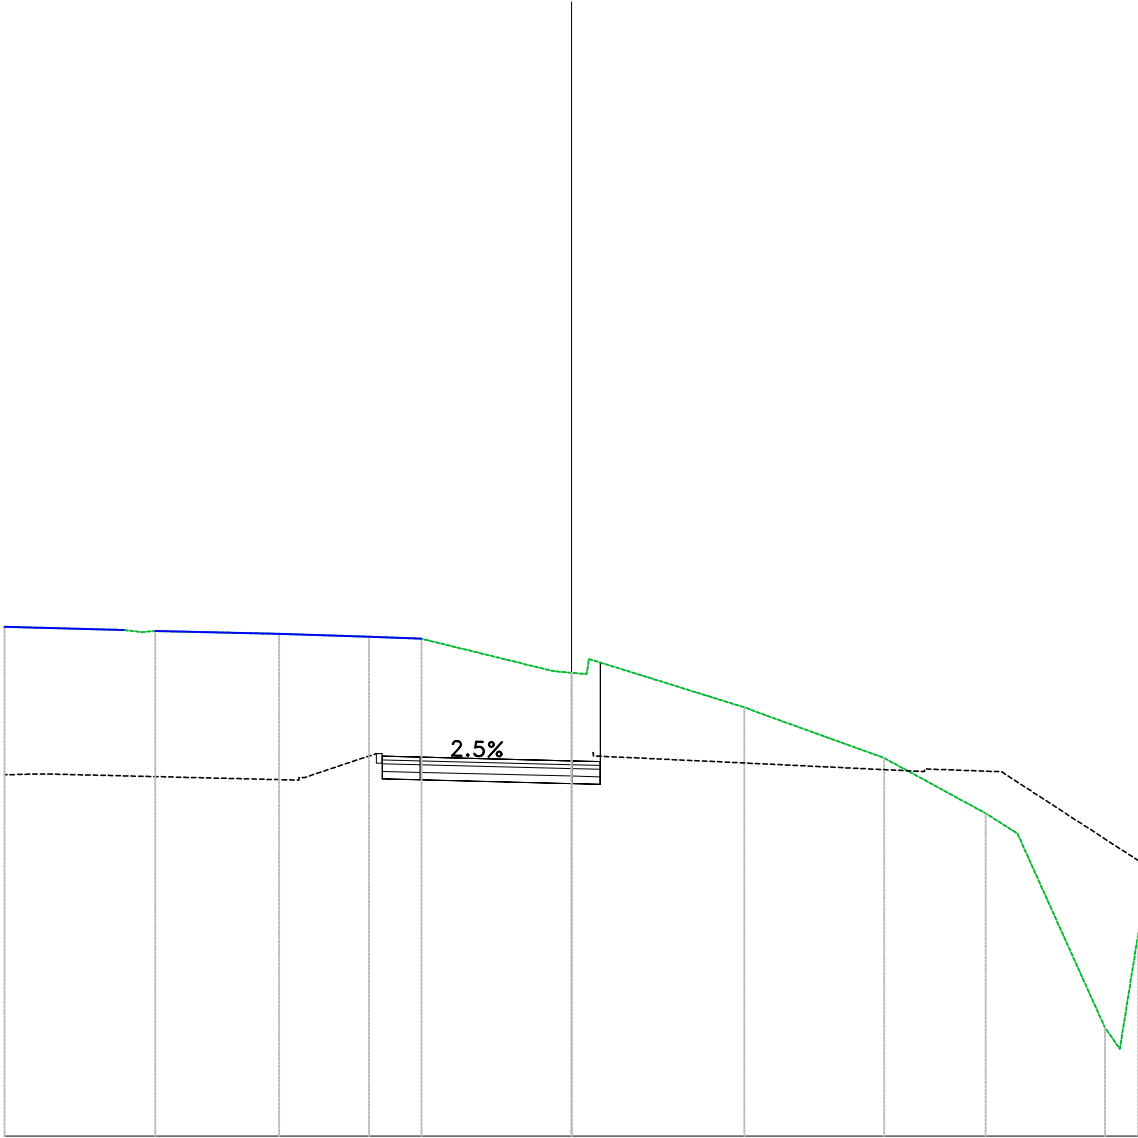

PROGRESSIVE TERRENO	15.00	-11.84	-11.01	-7.74	-5.36	-3.97	0.00	4.58	8.27	10.96	11.80	14.12	15.00
PARZIALI TERRENO	3.16		3.27	2.38	1.39	3.48		4.11	3.70	2.69	0.84	2.31	0.38
QUOTE TERRENO	403.47	403.39	403.36	403.29	403.21	403.16	402.26	401.34	400.00	398.54	398.00	392.87	395.37
PROGRESSIVE PROGETTO					-5.00	-4.00	0.75						
PARZIALI PROGETTO					1.00	4.00	0.75						
QUOTE PROGETTO					400.05	400.02	399.92	399.90					
QUOTE SOTTOFONDO					399.83	399.42	399.32	399.30					

Materiali - Progr.0+180.00		
Materiale	Area (m²)	Vol. (m³)
Rilevato	3.88	38.77
Scavo	1.62	116.59
Scotico	0.00	0.00
Terreno vegetale	0.00	0.00


CP_SX
Sez. 08
Progr.: 0+180.00
Scala : 1:200
Q.Rif. : 390.00

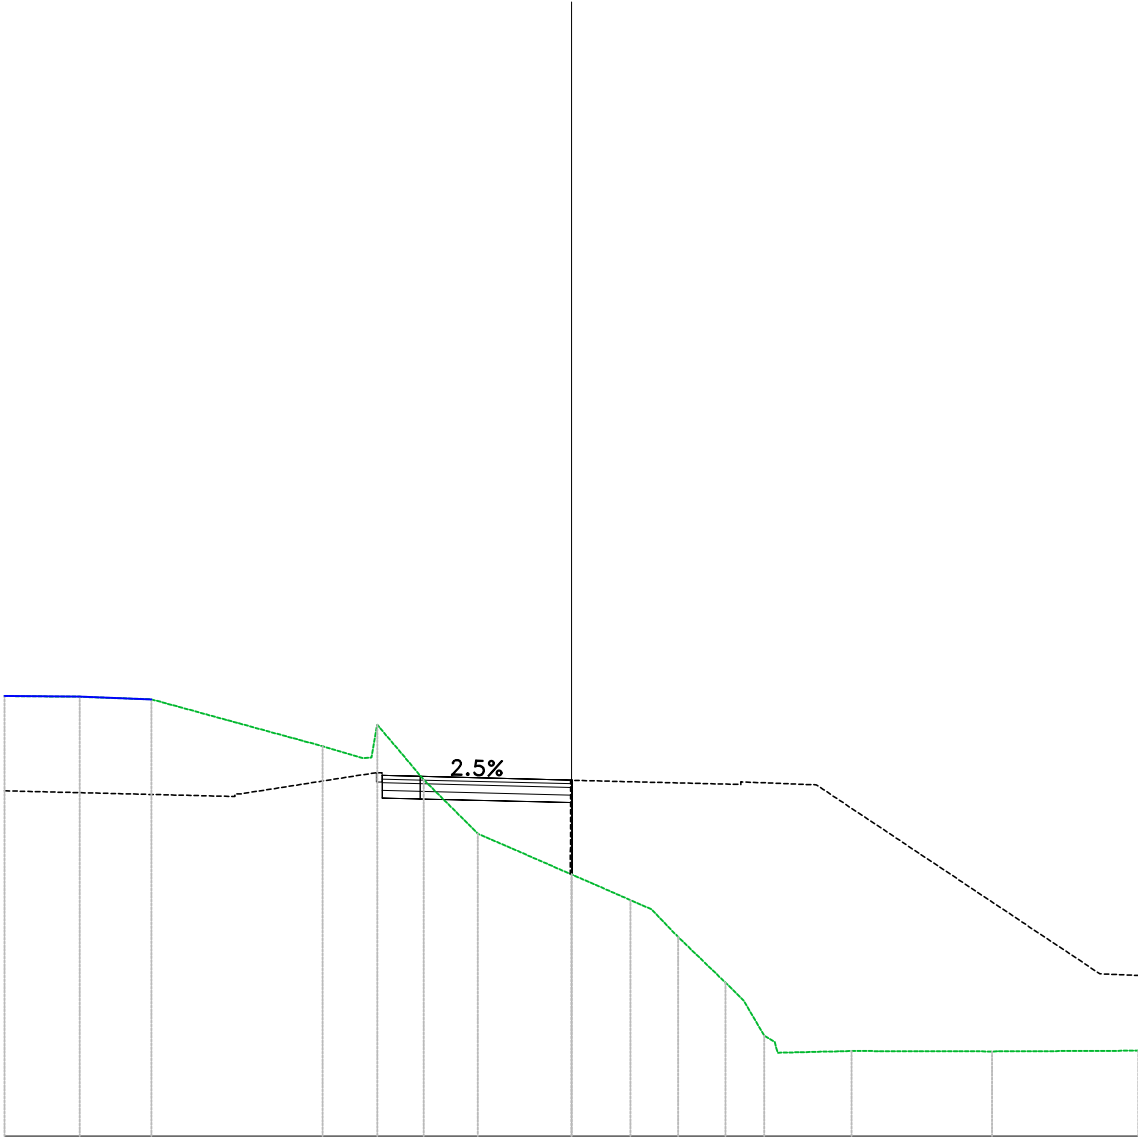

PROGRESSIVE TERRENO	15.00	13.01	11.11	6.58	5.14	3.91	2.48	0.00	1.56	1.12	2.83	4.08	5.10	7.42	11.13	15.00
PARZIALI TERRENO	1.99	1.90	4.53	1.06	0.15	1.23	1.43	2.48	1.56	0.56	0.71	1.25	0.42	1.96	3.71	3.87
QUOTE TERRENO	401.64	401.62	401.55	400.31	400.89	399.43	398.00	396.92	396.24	396.00	395.26	394.06	392.65	392.25	392.24	392.26
PROGRESSIVE PROGETTO					-5.00	-4.00		0.00								
PARZIALI PROGETTO					1.00		4.00									
QUOTE PROGETTO					399.54	399.52		399.42								
QUOTE SOTTOFONDO					398.92	398.92		398.82								

Materiali - Progr.0+200.00		
Materiale	Area (m²)	Vol. (m³)
Rilevato	7.75	116.22
Scavo	0.16	17.76
Scotico	1.04	10.36
Terreno vegetale	0.00	0.00


CP_SX
Sez. 09
Progr.: 0+200.00
Scala : 1:200
Q.Rif. : 390.00

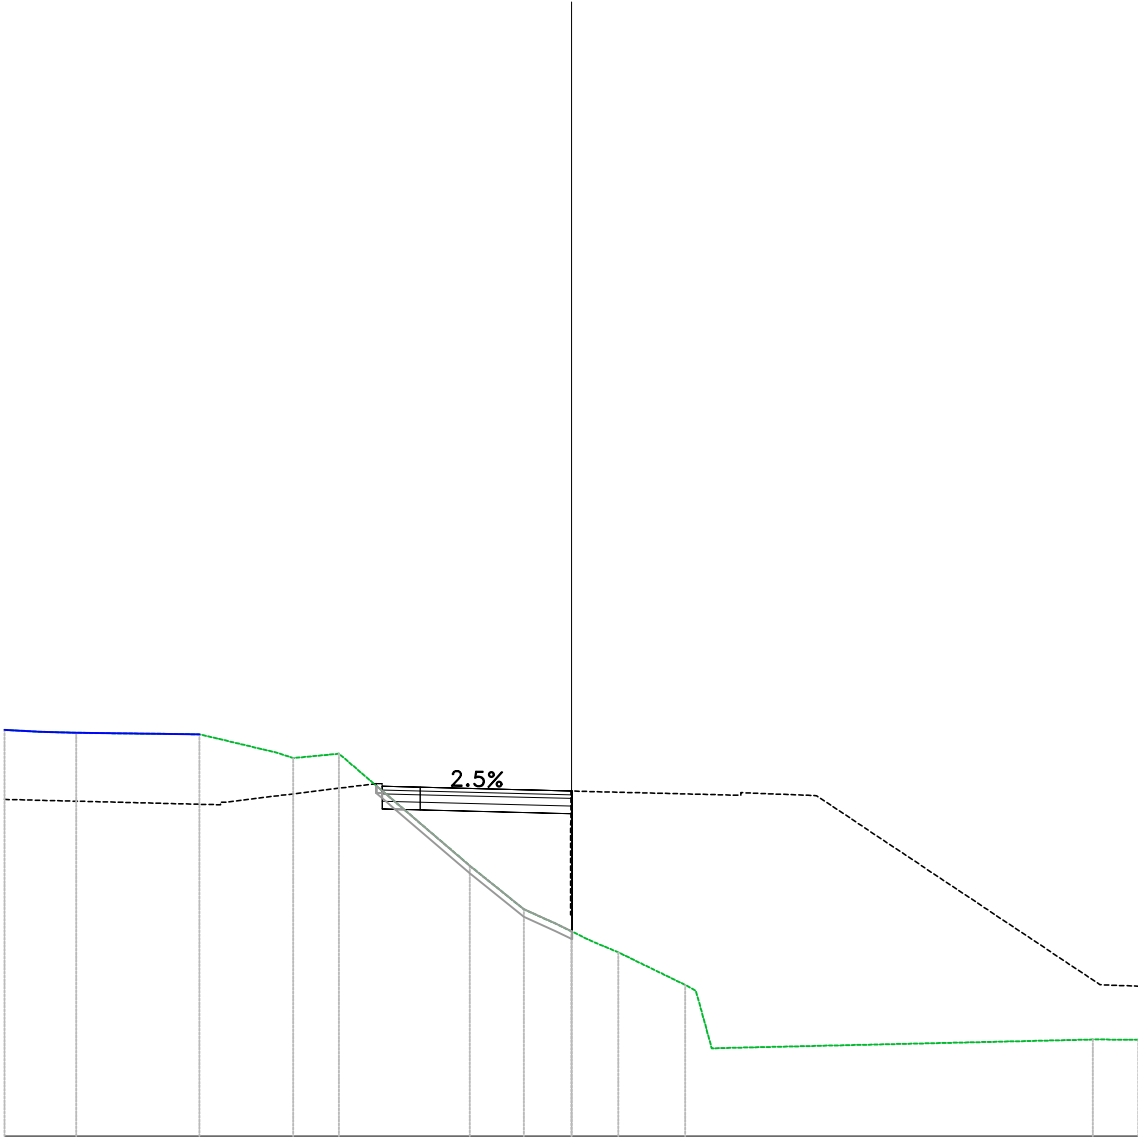

PROGRESSIVE TERRENO	15.00	14.06	13.10	9.84	7.77	7.13	6.15	2.68	1.26	0.00	0.53	1.24	3.01	3.71	13.80	15.00
PARZIALI TERRENO	0.94	0.95	3.26	2.07	0.98	3.47	1.43	0.84	0.53	0.70	1.77	0.42	10.09	1.20		
QUOTE TERRENO	400.74	400.70	400.67	400.63	400.14	400.02	400.11	397.15	396.00	395.42	395.16	394.86	394.00	392.32	392.55	392.55
PROGRESSIVE PROGETTO							-5.00	-4.00		0.02						
PARZIALI PROGETTO							1.00	4.00								
QUOTE PROGETTO							399.25	399.23		399.13						
QUOTE SOTTOFONDO							398.63	398.63		398.53						

Materiali - Progr.0+220.00		
Materiale	Area (m²)	Vol. (m³)
Rilevato	6.38	141.29
Scavo	0.11	2.71
Scotico	1.04	20.72
Terreno vegetale	0.00	0.00

CP_SX
Sez. 10
Progr.: 0+220.00
Scala : 1:200
Q.Rif. : 390.00

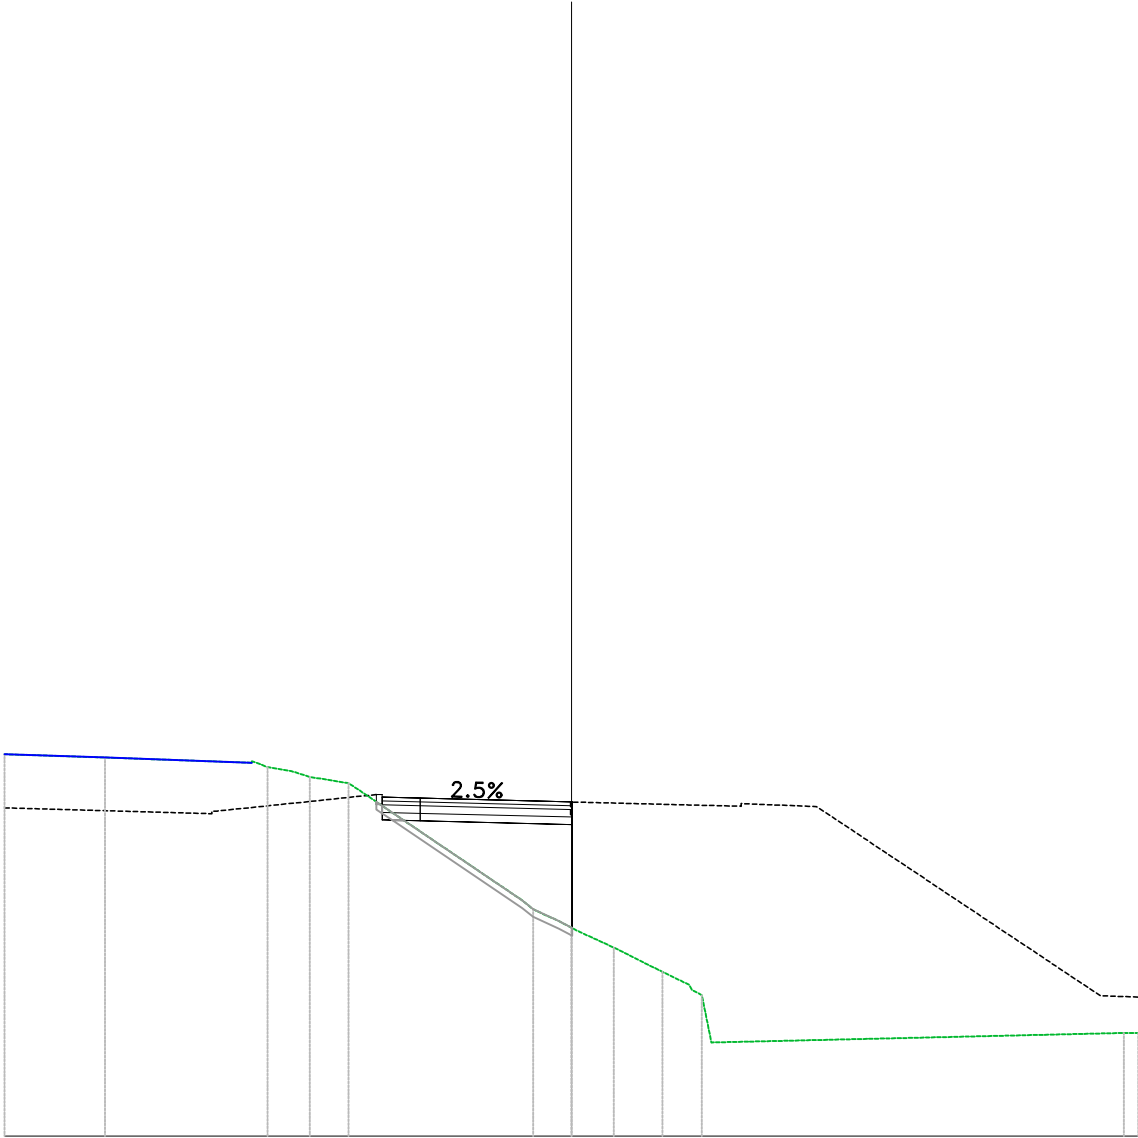


PROGRESSIVE TERRENO	15.00	12.34	8.04	6.93	5.89	1.01	0.00	1.12	2.41	3.12	3.70	14.61
PARZIALI TERRENO	2.66	3.89	0.63	0.48	1.03	4.60	0.68	0.91	1.28	0.71	0.25	10.91
QUOTE TERRENO	400.10	400.01	399.76	399.50	399.34	396.00	395.51	394.99	394.35	394.00	392.48	392.73
PROGRESSIVE PROGETTO			-5.00	-4.00		0.02						
PARZIALI PROGETTO			1.00	4.00								
QUOTE PROGETTO			398.96	398.94		398.84						
QUOTE SOTTOFONDO			398.34			398.24						

Materiali – Progr.0+240.00		
Materiali	Area (m²)	Vol. (m³)
Rilevato	3.80	101.83
Scavo	0.25	3.57
Scotico	1.04	20.72
Terreno vegetale	0.00	0.00

Materiali – Progr.0+240.00		
Materiali	Area (m²)	Vol. (m³)
Rilevato	3.80	101.83
Scavo	0.25	3.57
Scotico	1.04	20.72
Terreno vegetale	0.00	0.00

CP_SX
Sez. 11
Progr.: 0+240.00
Scala : 1:200
Q.Rif. : 390.00

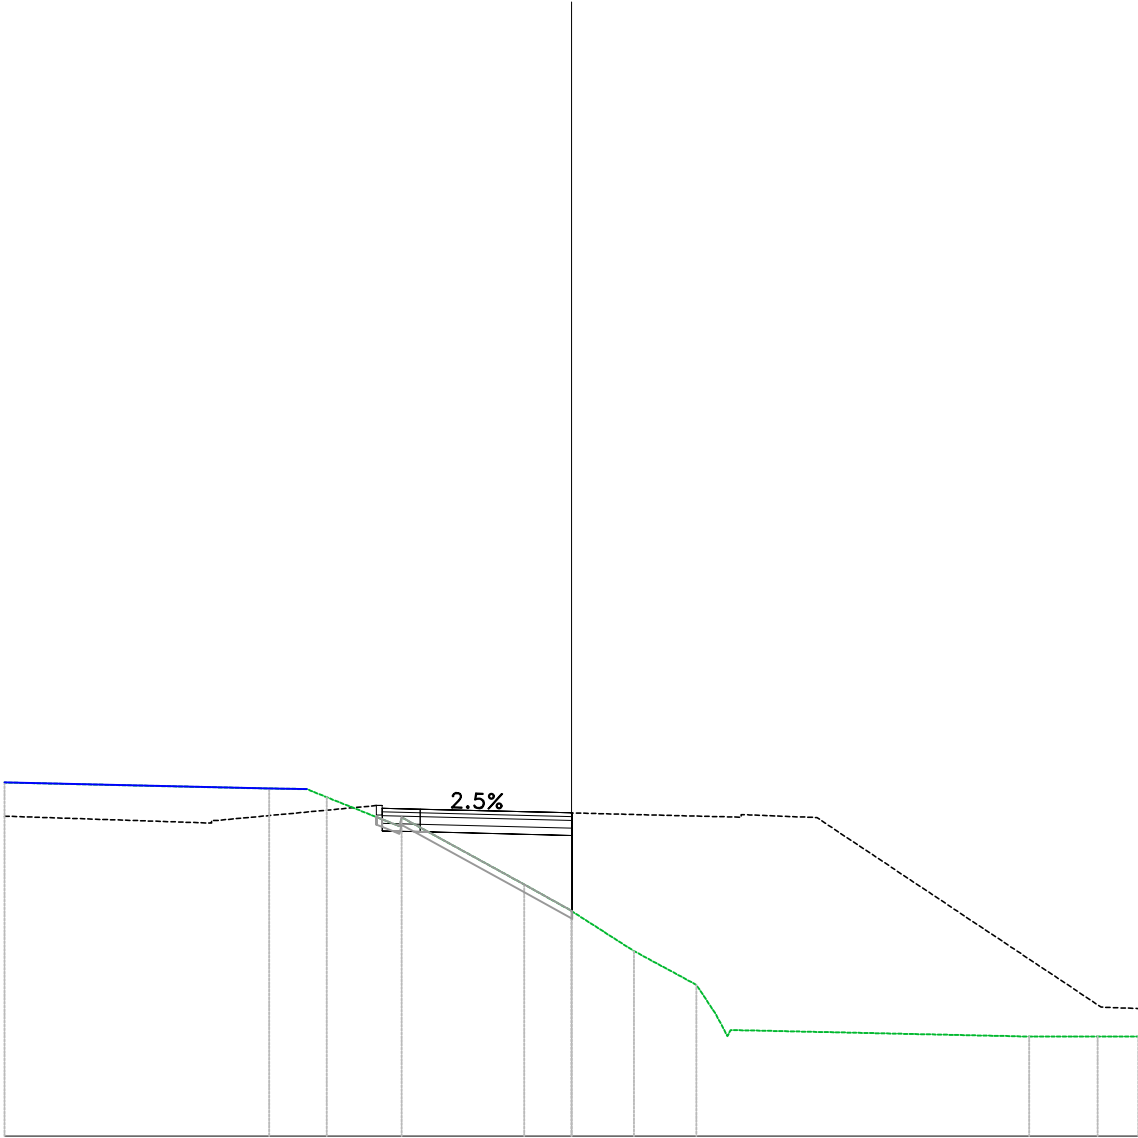


QUOTE SOTTOFONDO						
QUOTE PROGETTO						
PARZIALI PROGETTO						
PROGRESSIVE PROGETTO						
QUOTE TERRENO	399.35					
PARZIALI TERRENO	7.00					
PROGRESSIVE TERRENO	-15.00					

Materiali – Progr.0+260.00		
Materiali	Area (m²)	Vol. (m³)
Rilevato	2.13	59.30
Scavo	0.57	8.14
Scotico	0.24	12.72
Terreno vegetale	0.00	0.00

Materiali – Progr.0+260.00		
Materiali	Area (m²)	Vol. (m³)
Rilevato	2.13	59.30
Scavo	0.57	8.14
Scotico	0.24	12.72
Terreno vegetale	0.00	0.00


CP_SX
Sez. 12
Progr.: 0+260.00
Scala : 1:200
Q.Rif. : 390.00

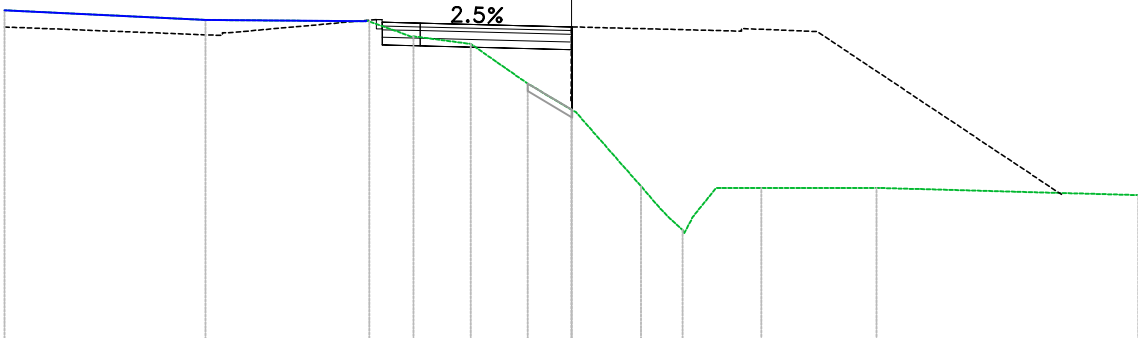[illegible]

Materiali – Progr.0+280.00		
Materiali	Area (m²)	Vol. (m³)
Rilevato	0.77	29.05
Scavo	0.76	13.23
Scotico	0.20	4.34
Terreno vegetale	0.00	0.00

Materiali – Progr.0+280.00		
Materiali	Area (m²)	Vol. (m³)
Rilevato	0.77	29.05
Scavo	0.76	13.23
Scotico	0.20	4.34
Terreno vegetale	0.00	0.00


CP_SX
Sez. 13
Progr.: 0+280.00
Scala : 1:200
Q.Rif. : 390.00

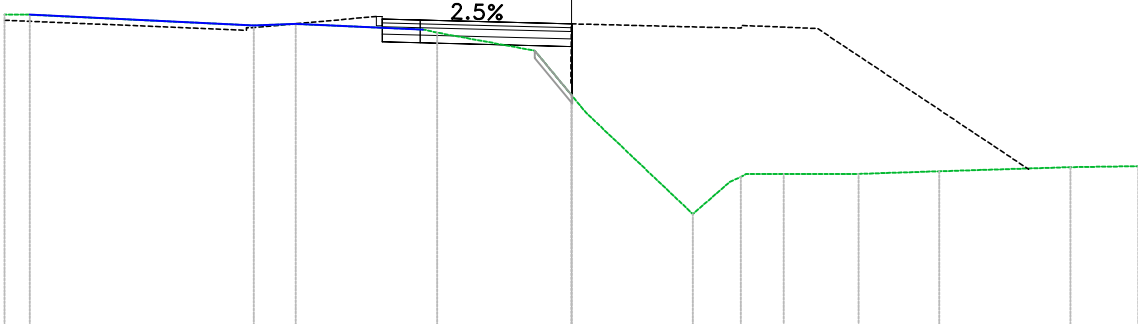

QUOTE SOTTOFONDO						
QUOTE PROGETTO						
PARZIALI PROGETTO						
PROGRESSIVE PROGETTO						
QUOTE TERRENO						
PARZIALI TERRENO						
PROGRESSIVE TERRENO						

Materiali - Progr.0+300.00		
Materiale	Area (m²)	Vol. (m³)
Rilevato	0.01	7.84
Scavo	1.75	25.05
Scotico	0.00	1.98
Terreno vegetale	0.00	0.00


CP_SX
Sez. 14
Progr.: 0+300.00
Scala : 1:200
Q.Rif. : 390.00

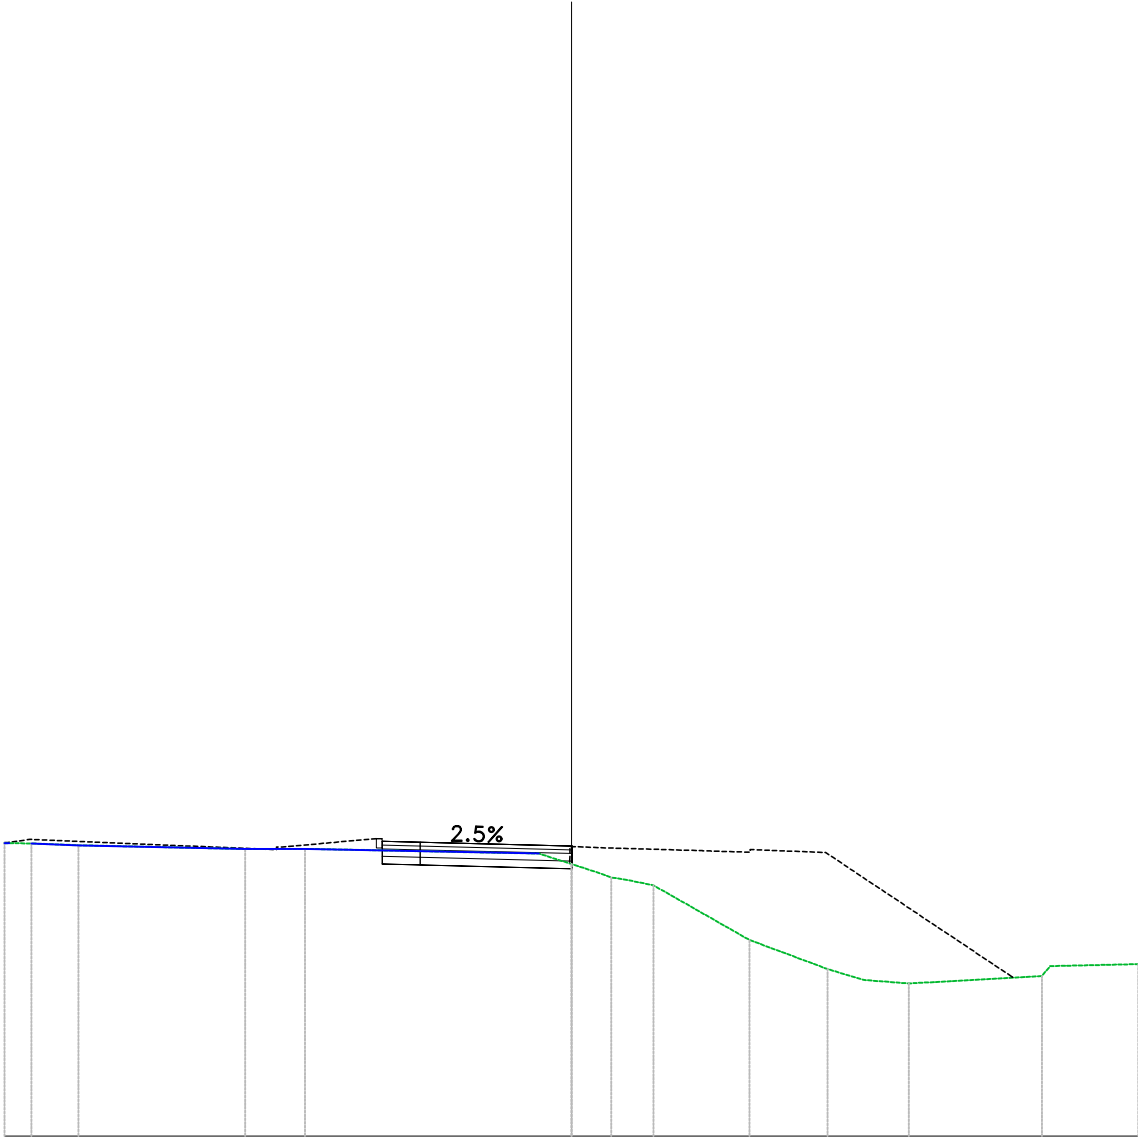

PROGRESSIVE TERRENO	-15.80	-14.29	-13.04	-8.64	-7.05	-0.86	0.00	0.75	1.52	2.17	4.71	6.78	7.74	8.93	12.45	15.00
PARZIALI TERRENO	0.57	1.25	4.41	1.59	6.19	0.86	0.75	0.66	2.54	2.06	0.96	1.19	3.52	2.34		
QUOTE TERRENO	397.75	397.74	397.69	397.59	397.60	397.47	397.20	396.95	396.77	396.63	395.19	394.42	394.13	394.04	394.23	394.55
PROGRESSIVE PROGETTO							-5.00	-4.00	0.00							
PARZIALI PROGETTO							1.00	4.00								
QUOTE PROGETTO							397.80	397.77								
QUOTE SOTTOFONDO							397.60	397.17								

Materiali - Progr.0+320.00		
Materiale	Area (m²)	Vol. (m³)
Rilevato	0.02	0.28
Scavo	1.79	35.40
Scotico	0.00	0.00
Terreno vegetale	0.00	0.00

CP_SX
Sez. 15
Progr.: 0+320.00
Scala : 1:200
Q.Rif. : 390.00

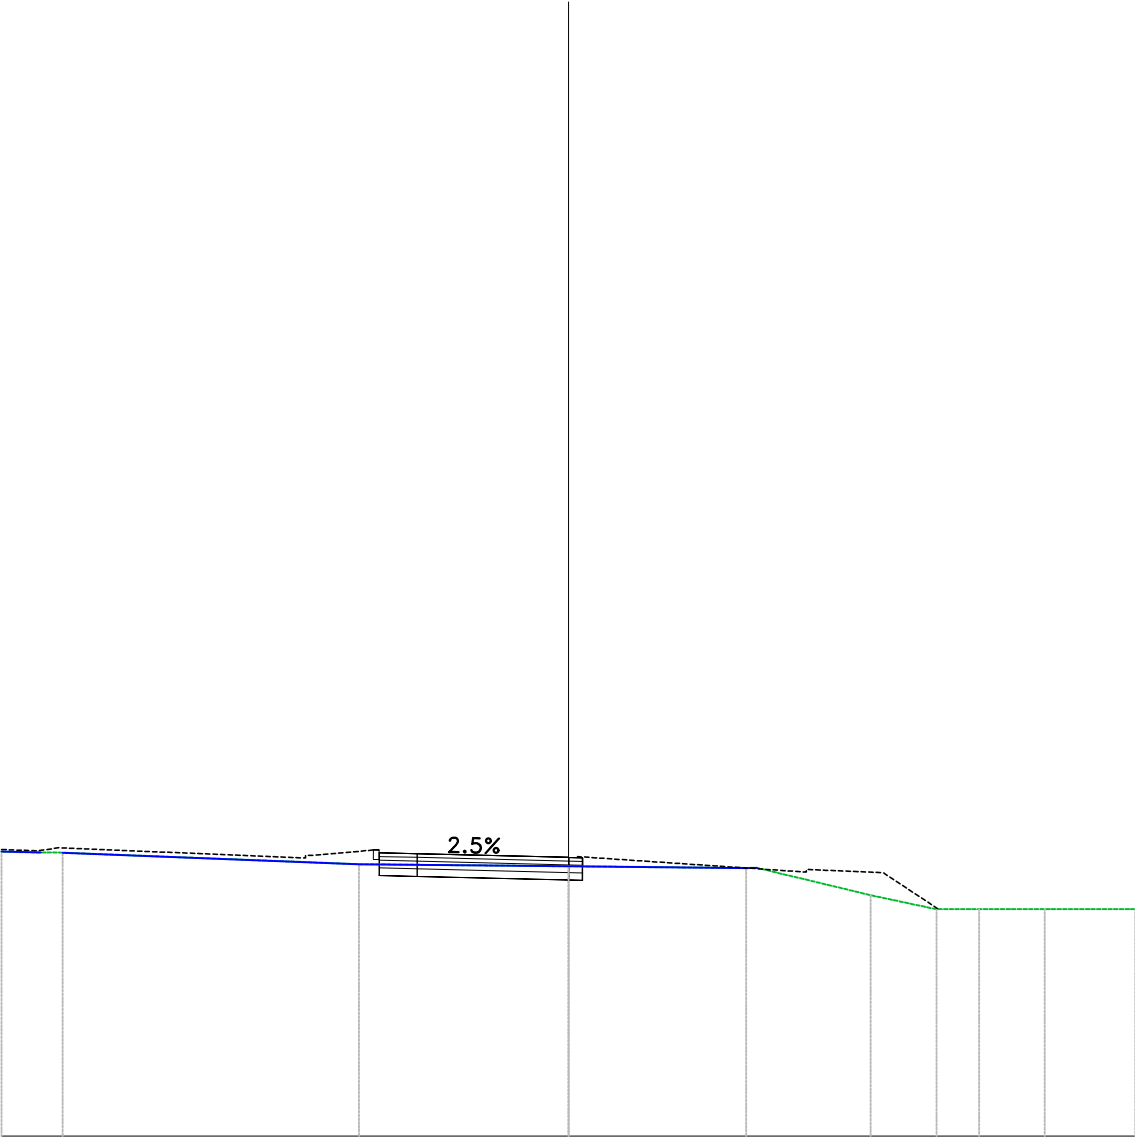


PROGRESSIVE TERRENO	15.00	-13.96	-13.39	-5.54	0.00	4.70	8.00	9.74	10.87	11.66	12.60	15.00
PARZIALI TERRENO	1.04		7.84		5.54	4.70	3.01	1.74	0.65	0.95	2.10	
QUOTE TERRENO	397.52	397.50	397.50	397.19	397.14	397.09	396.37	396.00	396.00	396.00	396.00	396.00
PROGRESSIVE PROGETTO				-5.00	-4.00	8.98						
PARZIALI PROGETTO				1.00	4.00	0.36						
QUOTE PROGETTO				397.50	397.47	397.36						
QUOTE SOTTOFONDO				396.87		396.76						

Materiali - Progr.0+340.00

Materiale	Area (m²)	Vol. (m³)
Rilevato	0.00	0.19
Scavo	3.99	57.76
Scotico	0.00	0.00
Terreno vegetale	0.00	0.00

CP_SX
Sez. 16
Progr.: 0+340.00
Scala : 1:200
Q.Rif. : 390.00

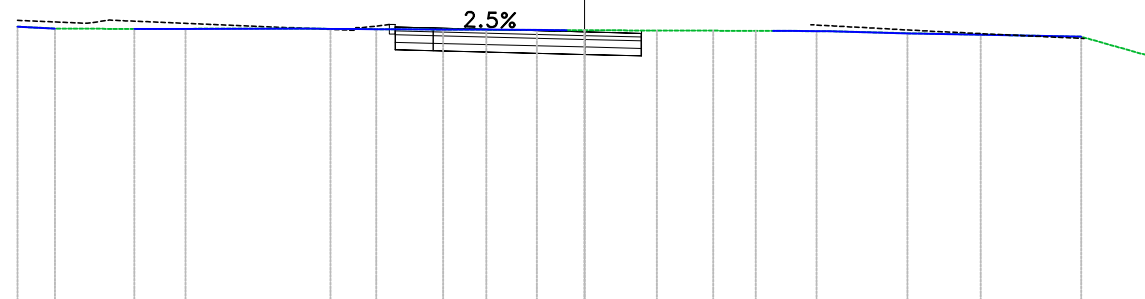


QUOTE SOTTOFONDO		QUOTE PROGETTO	PARZIALI PROGETTO	PROGRESSIVE PROGETTO	QUOTE TERRENO	PARZIALI TERRENO	PROGRESSIVE TERRENO
	396.04	397.22	1.00	-5.00	397.23	0.99	-15.00
	396.60	397.20		-4.00	397.18	1.74	-14.01
					397.18		-11.91
					397.18	1.35	-10.55
						3.04	
					397.18		-7.51
					397.18	0.54	-6.72
					397.17	0.66	-6.17
					397.17	0.81	-5.51
			1.00	-5.00	397.16	0.97	-4.70
				-4.00	397.16	1.14	-3.74
			4.00		397.15	1.33	-2.59
					397.14	0.79	-1.26
					397.14		0.00
			1.49	-1.50	397.14	1.91	
					397.13	1.49	1.91
					397.13	0.90	3.40
					397.12		4.30
					397.12		4.94
					397.12	0.67	5.47
					397.12		6.14
						2.09	
					397.06		8.54
					397.02	1.94	
							10.49
						2.66	
					396.97		13.14
						1.86	
					396.45		15.00

Materiali – Progr.0+360.00

Materiale	Area (m²)	Vol. (m³)
Rilevato	0.00	0.00
Scavo	5.76	97.50
Scotico	0.00	0.00
Terreno vegetale	0.32	3.18


CP_SX
Sez. 17
Progr.: 0+360.00
Scala : 1:200
Q.Rif. : 390.00

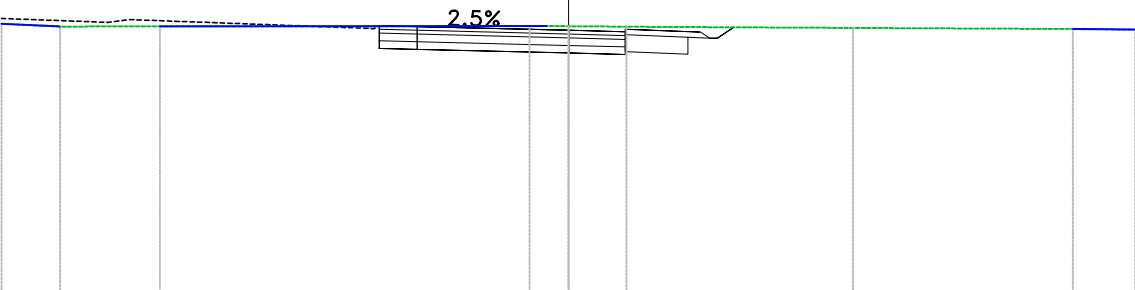

PROGRESSIVE TERRENO	15.00	13.45	10.81	0.57	0.60	0.63	1.54	7.53	13.35	15.00
PARZIALI TERRENO	1.52	2.64	9.78	0.57	0.63	0.91	5.99	5.82	1.65	
QUOTE TERRENO	397.07	397.00	397.00	397.01	397.01	397.00	396.99	396.96	396.93	396.92
PROGRESSIVE PROGETTO			-5.00	-4.00			1.50			
PARZIALI PROGETTO			1.00	4.00		1.49				
QUOTE PROGETTO			396.42	397.02		396.90	396.86			
QUOTE SOTTOFONDO			396.40	397.00		396.30	396.26	396.26	396.69	396.98

Materiali – Progr.0+380.00		
Materiale	Area (m²)	Vol. (m³)
Rilevato	0.00	0.00
Scavo	5.19	109.55
Scotico	0.00	0.00
Terreno vegetale	0.20	5.13

CP_SX
Sez. 18
Progr.: 0+380.00
Scala : 1:200
Q.Rif. : 390.00

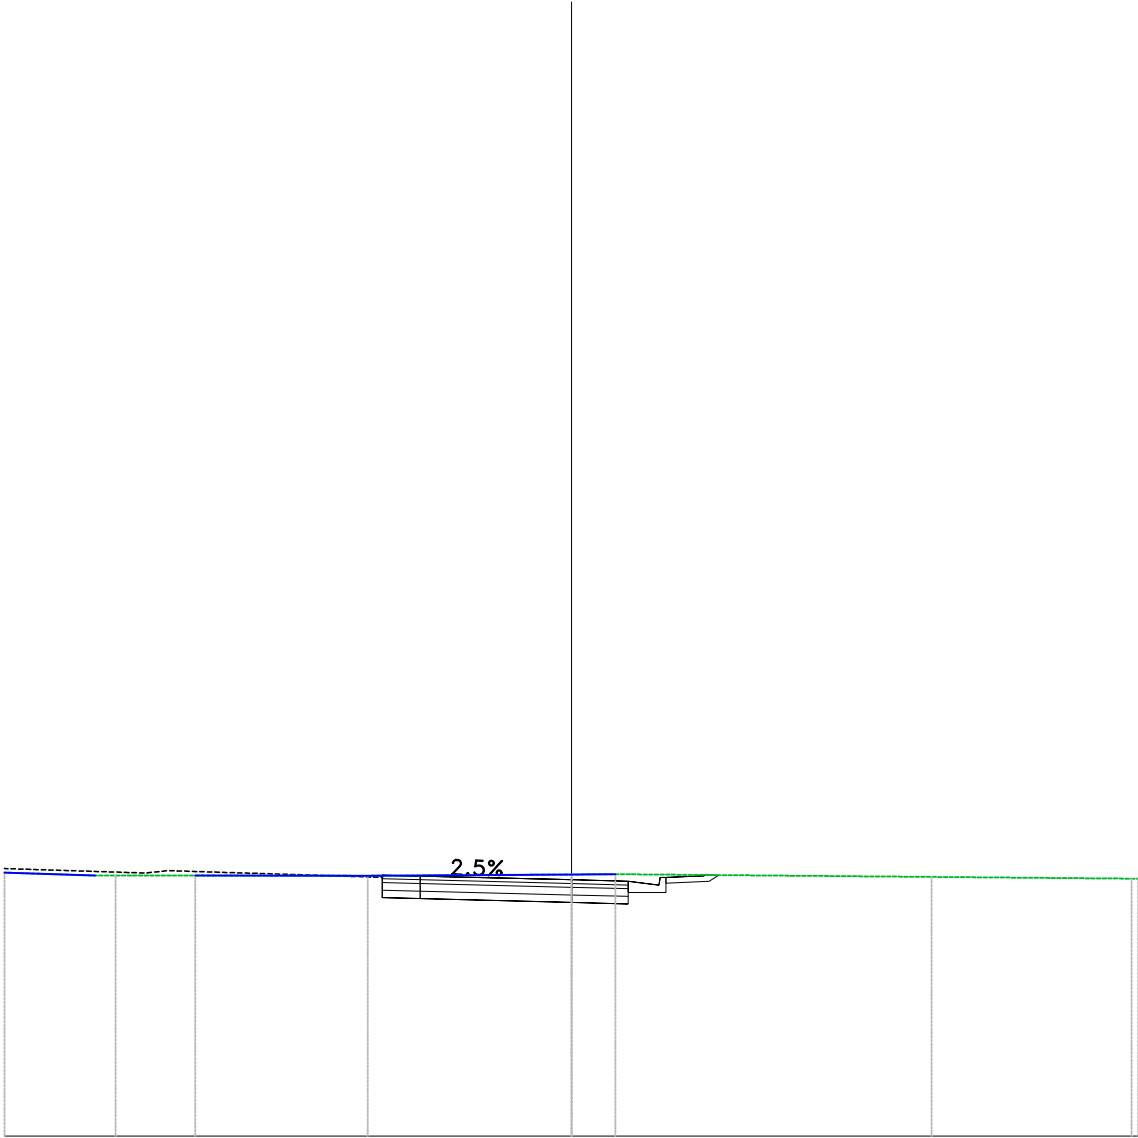


PROGRESSIVE TERRENO	15.00	12.60	12.06	9.95	5.39	0.00	1.16	9.53	14.80
PARZIALI TERRENO	2.40	0.55	2.10	4.57	5.39	1.16	8.36	5.29	
QUOTE TERRENO	396.97	396.89	396.89	396.89	396.89	396.92	396.93	396.86	396.81
PROGRESSIVE PROGETTO					5.00	4.00	1.50		
PARZIALI PROGETTO					1.00	4.00	1.49		
QUOTE PROGETTO					396.31	396.91	396.78		
QUOTE SOTTOFONDO					396.28	396.88	396.74		

Materiali – Progr.0+400.00		
Materiali	Area (m²)	Vol. (m³)
Rilevato	0.00	0.00
Scavo	6.02	112.16
Scotico	0.00	0.00
Terreno vegetale	0.19	3.83

Materiali – Progr.0+400.00		
Materiali	Area (m²)	Vol. (m³)
Rilevato	0.00	0.00
Scavo	6.02	112.16
Scotico	0.00	0.00
Terreno vegetale	0.19	3.83


CP_SX
Sez. 19
Progr.: 0+400.00
Scala : 1:200
Q.Rif. : 390.00

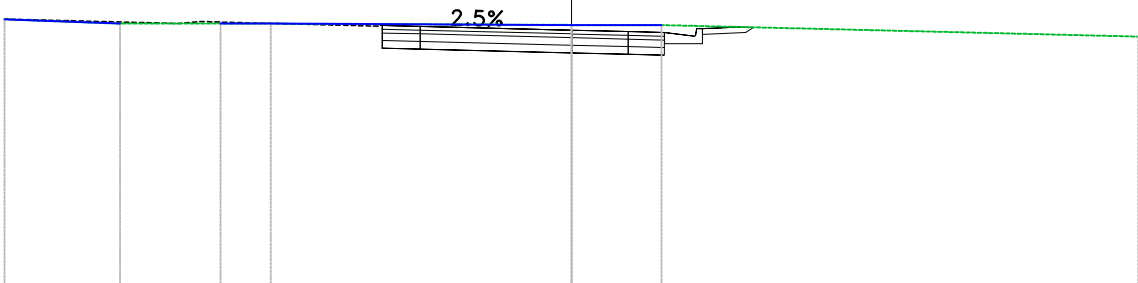[illegible]

Materiali – Progr.0+420.00		
Materiali	Area (m²)	Vol. (m³)
Rilevato	0.00	0.00
Scavo	6.09	121.10
Scotico	0.00	0.00
Terreno vegetale	0.19	3.75


Materiali – Progr.0+420.00		
Materiali	Area (m²)	Vol. (m³)
Rilevato	0.00	0.00
Scavo	6.09	121.10
Scotico	0.00	0.00
Terreno vegetale	0.19	3.75

CP_SX
Sez. 20
Progr.: 0+420.00
Scala : 1:200
Q.Rif. : 390.00

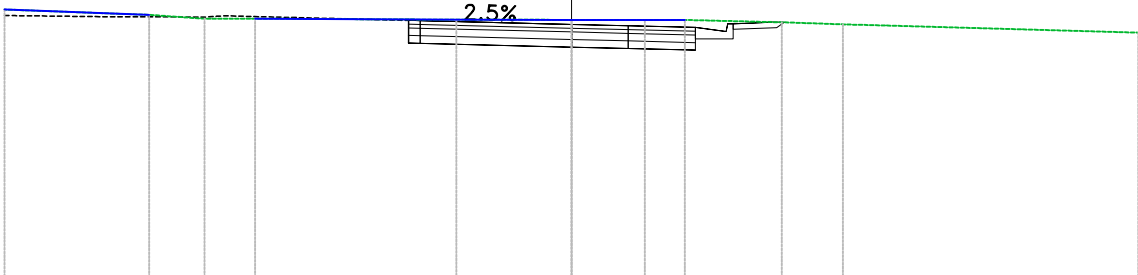[illegible]

Materiali – Progr.0+440.00		
Materiale	Area (m²)	Vol. (m³)
Rilevato	0.00	0.00
Scavo	6.49	125.74
Scotico	0.00	0.00
Terreno vegetale	0.32	5.05

CP_SX
Sez. 21
Progr.: 0+440.00
Scala : 1:200
Q.Rif. : 390.00

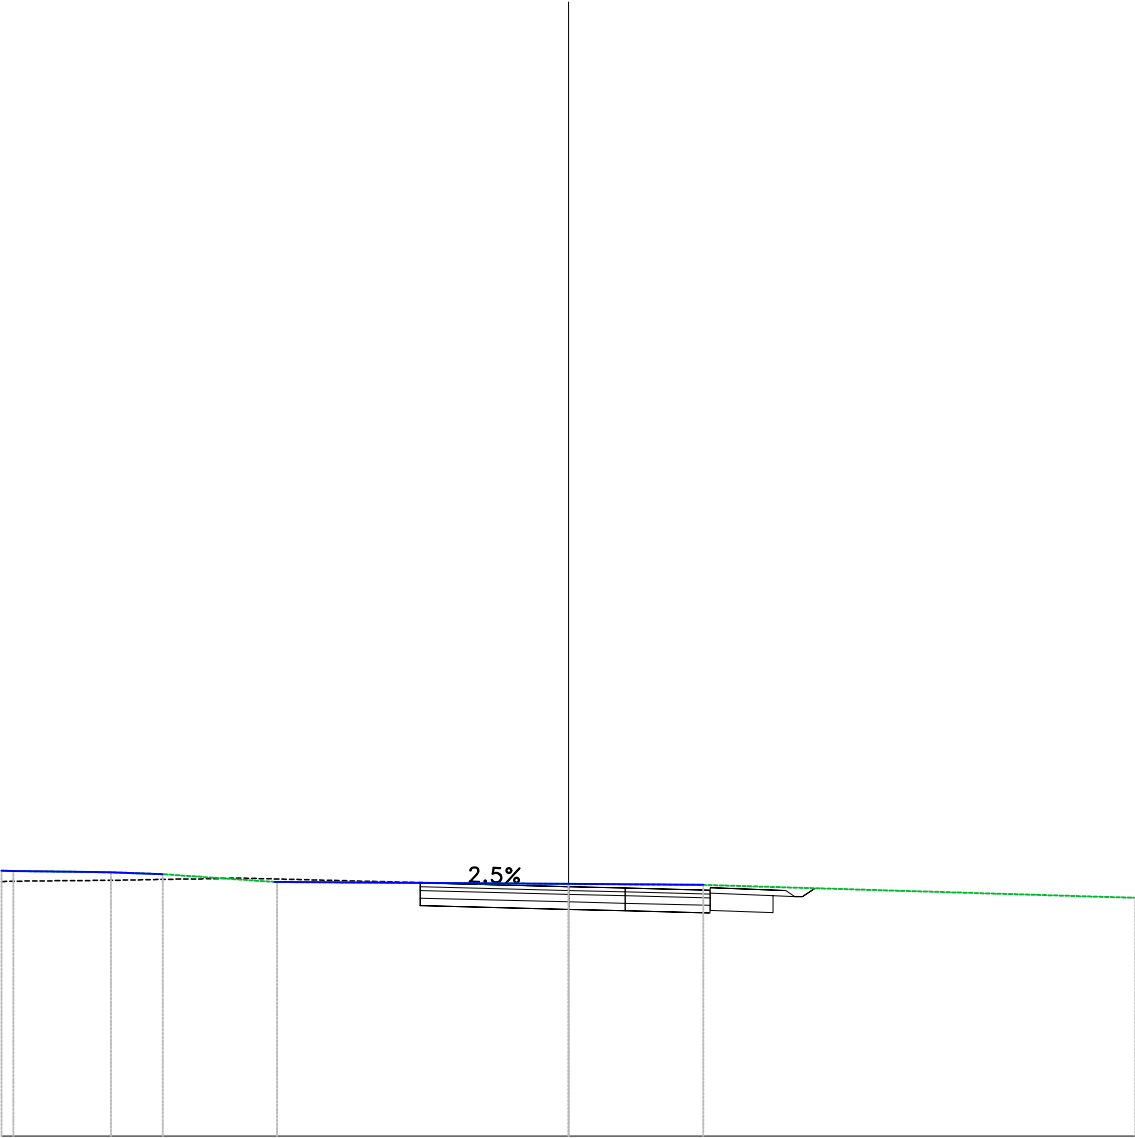


PROGRESSIVE TERRENO	-15.00	-12.10	-10.73	-7.71	0.00	3.57	15.00
PARZIALI TERRENO	2.15	1.37	2.81	7.71	3.57	11.43	
QUOTE TERRENO	397.04	396.98	396.93	396.72	396.67	396.65	396.30
PROGRESSIVE PROGETTO	-3.92	1.50	3.75				
PARZIALI PROGETTO	3.92	1.49	2.25				
QUOTE SOTTOFONDO							

Materiali – Progr.0+459.04		
Materiali	Area (m²)	Vol. (m³)
Rilevato	0.00	0.00
Scavo	5.80	116.98
Scotico	0.00	0.00
Terreno vegetale	0.32	6.05

Materiali – Progr.0+459.04		
Materiali	Area (m²)	Vol. (m³)
Rilevato	0.00	0.00
Scavo	5.80	116.98
Scotico	0.00	0.00
Terreno vegetale	0.32	6.05

CP_SX
Sez. 22
Progr.: 0+459.04
Scala : 1:200
Q.Rif. : 390.00

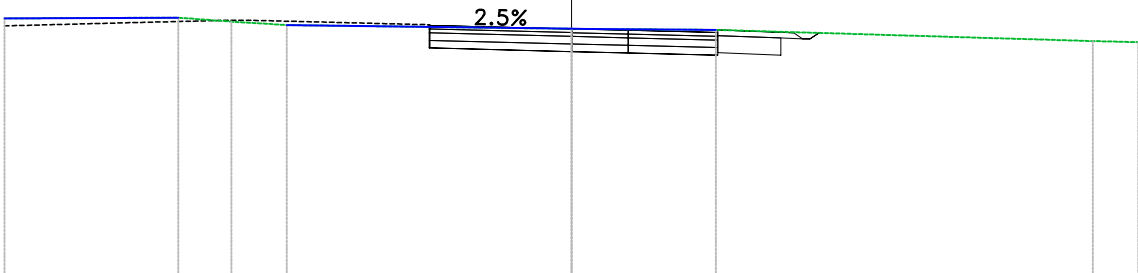[illegible]

Materiali – Progr.0+005.00		
Materiale	Area (m²)	Vol. (m³)
Gradoni	2.16	0.00
Rilevato	5.44	0.00
Scavo	4.16	0.00
Scotico	2.11	0.00
Terreno vegetale	4.13	0.00


SV1_Dece_A27

Sez. 01

Progr.: 0+005.00

Scala : 1:200

Q.Rif. : 380.00

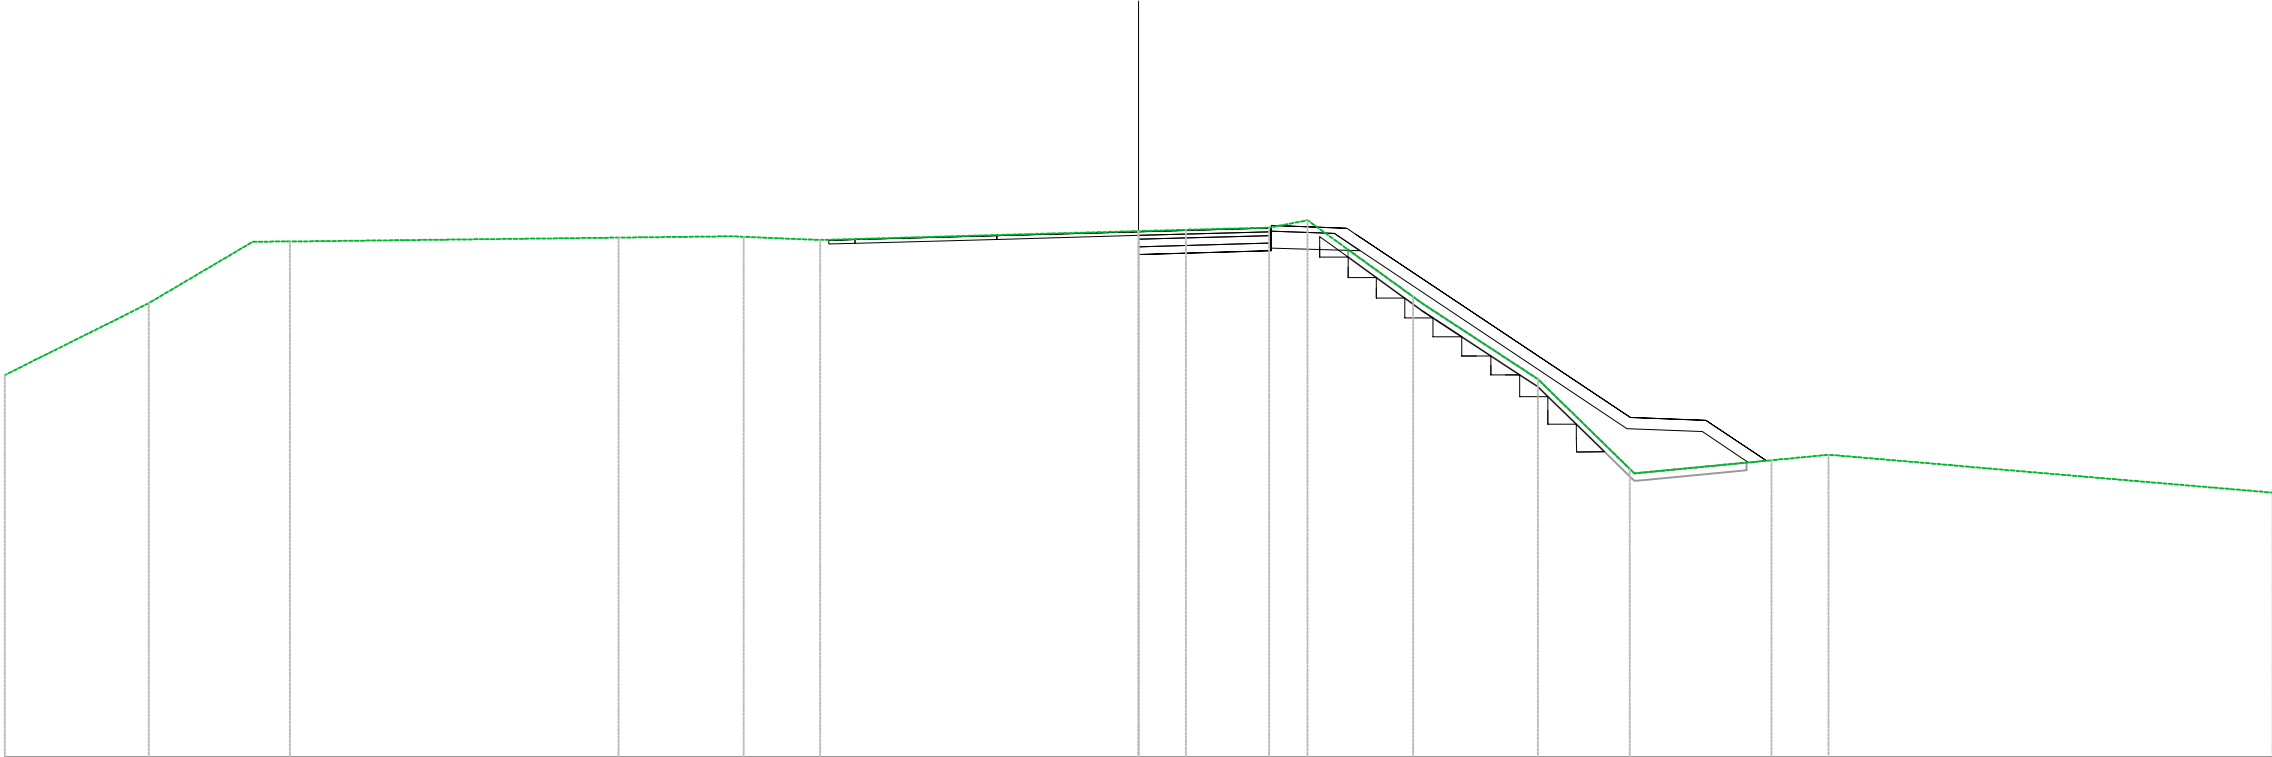

PROGRESSIVE TERRENO	30.00	-26.19	-23.45	-22.45		-13.76	-10.45	-8.43		0.00	1.25	3.46	4.47	7.26	7.87	10.56	13.00	16.75	18.26	30.00
PARZIALI TERRENO	3.43		2.74	0.67	8.69		3.06	2.02	8.43	1.25	2.21	0.84	2.80		2.69		2.43	3.40	1.51	11.74
QUOTE TERRENO	390.11	392.02	393.63	393.64		393.74	393.76	393.68		393.92	393.95	394.01	394.20	392.18	391.76	390.00	387.62	387.85	388.00	387.00
PROGRESSIVE PROGETTO								-7.80	-3.75			3.50								
PARZIALI PROGETTO								3.72	3.72		3.48									
QUOTE PROGETTO								393.69	393.80	393.90		394.00								
QUOTE SOTTOFONDO								393.57 393.59	393.70	393.30		393.40	393.40				388.69	388.61	387.80 387.82	

Materiali – Progr.0+020.00		
Materiale	Area (m²)	Vol. (m³)
Gradoni	2.49	34.83
Rilevato	9.94	115.31
Scavo	4.78	67.00
Scotico	2.28	32.92
Terreno vegetale	4.14	62.07


SV1_Dece_A27

Sez. 02

Progr.: 0+020.00

Scala : 1:200


Q.Rif. : 380.00

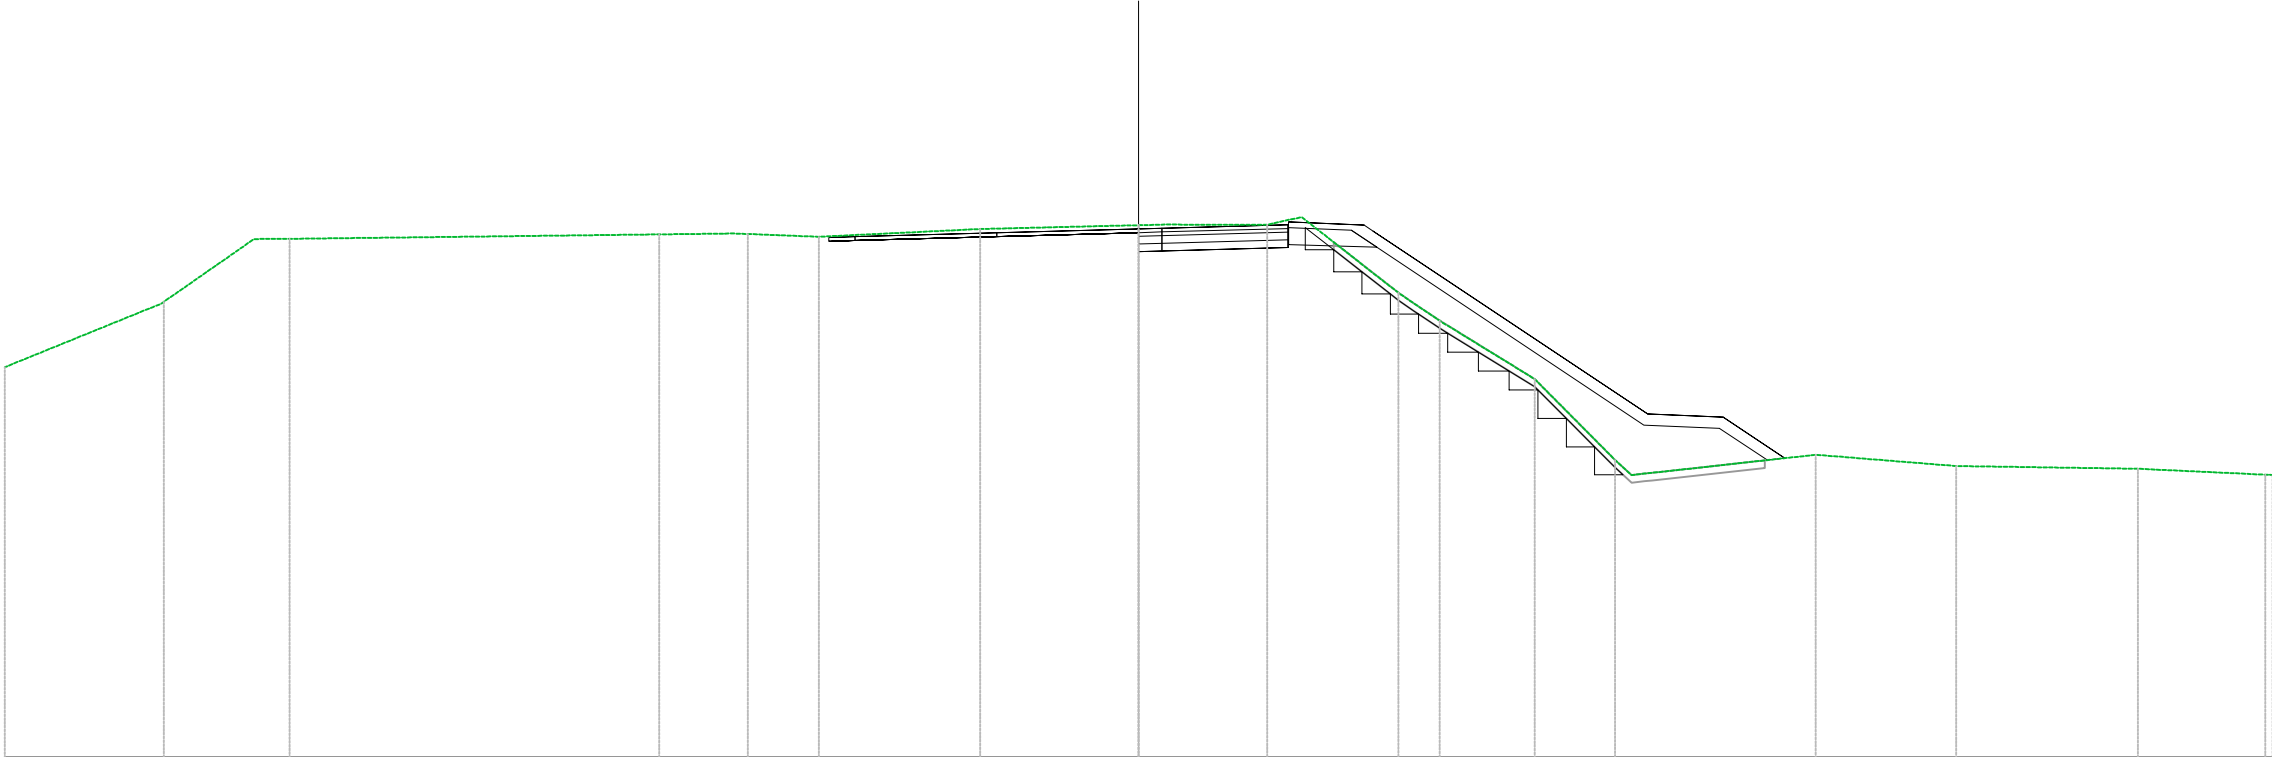


Materiali – Progr.0+040.00		
Materiale	Area (m²)	Vol. (m³)
Gradoni	2.57	50.59
Rilevato	12.25	221.87
Scavo	3.73	85.01
Scotico	2.49	47.67
Terreno vegetale	4.16	83.04


SV1_Dece_A27
Sez. 03
Progr.: 0+040.00
Scala : 1:200
Q.Rif. : 380.00

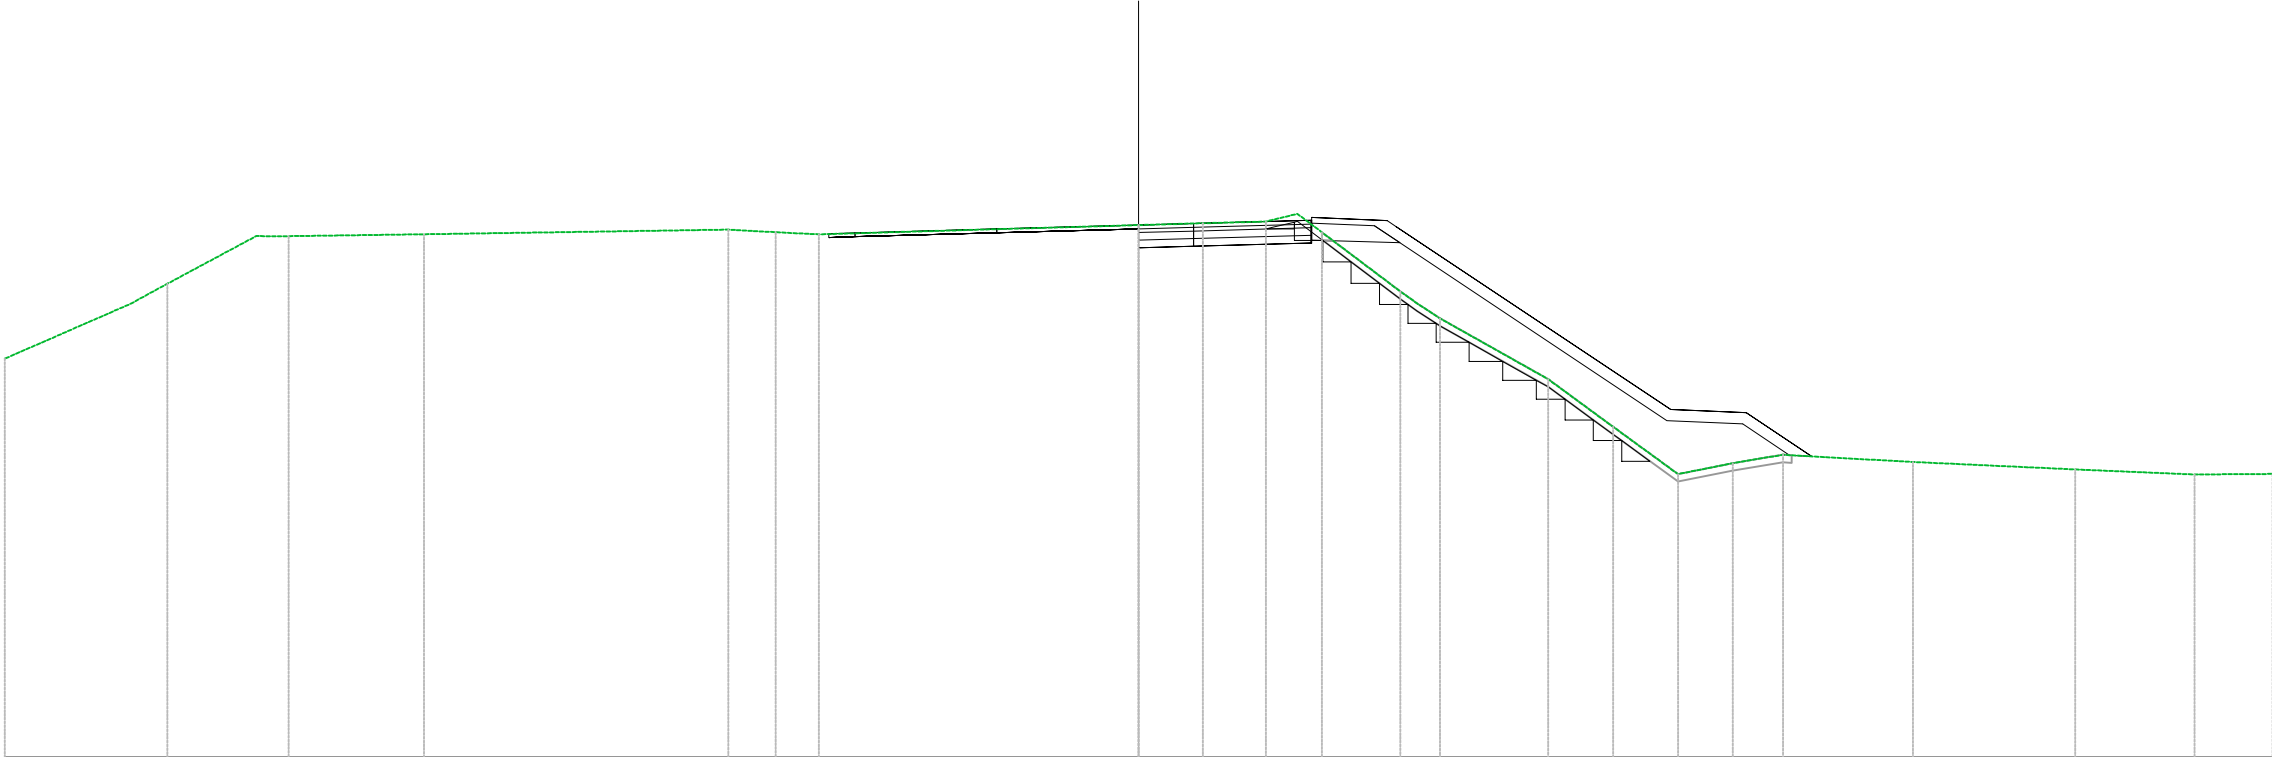

PROGRESSIVE TERRENO	30.00	-26.66	-25.70	-23.35	-22.49	-18.91	-10.85	-9.60	-8.46	0.00	1.70	3.36	4.09	4.85	6.92	7.97	10.83	12.56	14.27	15.72	17.05	20.48	24.78	27.94	30.00	
PARZIALI TERRENO	3.34	0.96	2.35		3.58		8.06	1.25	1.14	8.46	1.70	1.66	0.55	0.65	2.07	0.45	0.60	2.86	1.72	1.72	1.45	1.32	3.44	4.30	3.16	2.06
QUOTE TERRENO	390.54	392.00	392.52	393.78	393.78	393.83	393.96	393.89	393.83	394.08	394.12	394.17	394.35	393.88	392.32	391.61	390.00	388.74	387.49	387.78	388.00	387.81	387.61	387.48	387.49	
PROGRESSIVE PROGETTO							-7.50		-3.75		1.45		4.58													
PARZIALI PROGETTO							3.75		3.75		1.45	3.11														
QUOTE PROGETTO							393.87		393.97		394.08		394.12		394.20											
QUOTE SOTTOFONDO							393.75		393.77		393.48		393.52		393.60		393.61			388.90	388.82	387.99	387.96			

Materiali – Progr.0+060.00		
Materiale	Area (m²)	Vol. (m³)
Gradoni	2.62	51.93
Rilevato	13.01	252.58
Scavo	3.38	71.02
Scotico	2.67	51.53
Terreno vegetale	4.22	83.84


SV1_Dece_A27
Sez. 04
Progr.: 0+060.00
Scala : 1:200
Q.Rif. : 380.00

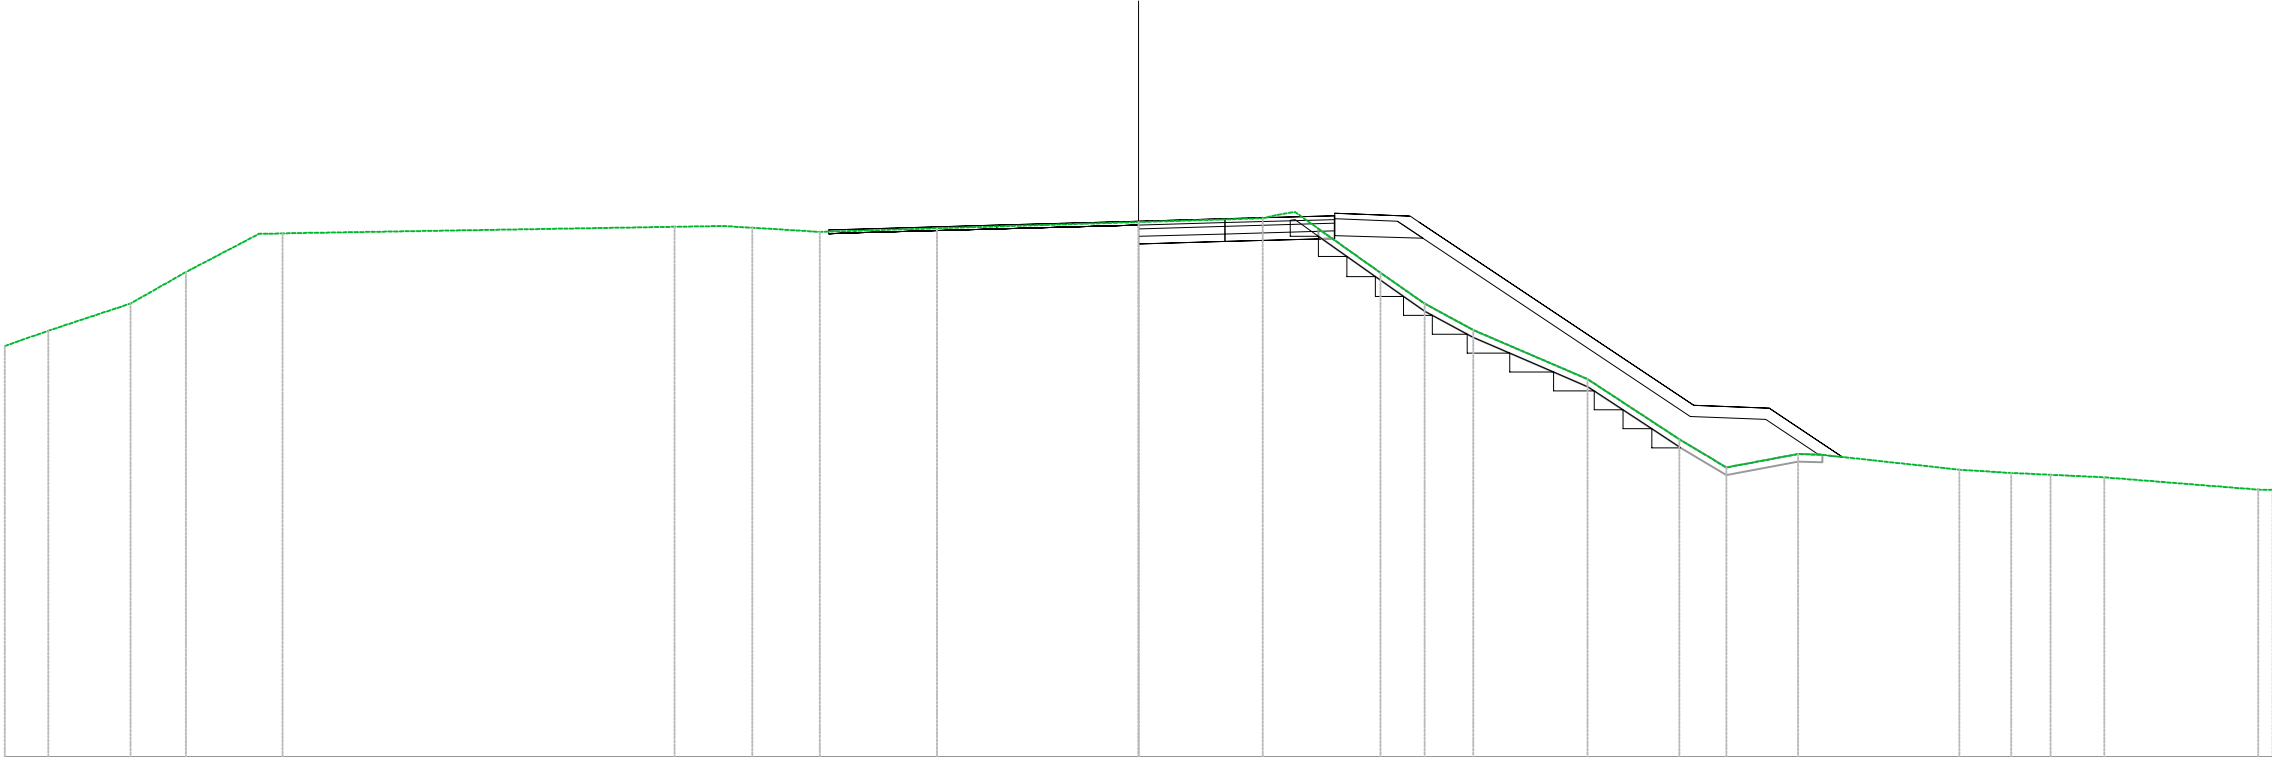

PROGRESSIVE TERRENO	390.88	391.28	392.00	392.83	393.84	393.86		394.03	394.05	394.01	393.90	393.99	394.16	394.26	394.42	392.82	392.00	391.30	390.00	388.41	387.66	388.02	388.00	387.61	387.52	387.47	387.40	387.08
PARZIALI TERRENO	1.15	2.17	1.47	1.93			10.37	1.29	0.76	1.79	3.09		5.34	3.28		2.26	1.17	1.29	3.02	2.43	1.24	1.90	0.63	3.64	1.38	1.04	1.42	4.07
QUOTE TERRENO																												
PROGRESSIVE PROGETTO																												
PARZIALI PROGETTO																												
QUOTE PROGETTO																												
QUOTE SOTTOFONDO																												

Materiali – Progr.0+080.00		
Materiale	Area (m²)	Vol. (m³)
Gradoni	3.52	61.43
Rilevato	15.02	280.25
Scavo	2.67	60.42
Scotico	2.71	53.82
Terreno vegetale	4.45	86.76


SV1_Dece_A27
Sez. 05
Progr.: 0+080.00
Scala : 1:200
Q.Rif. : 380.00

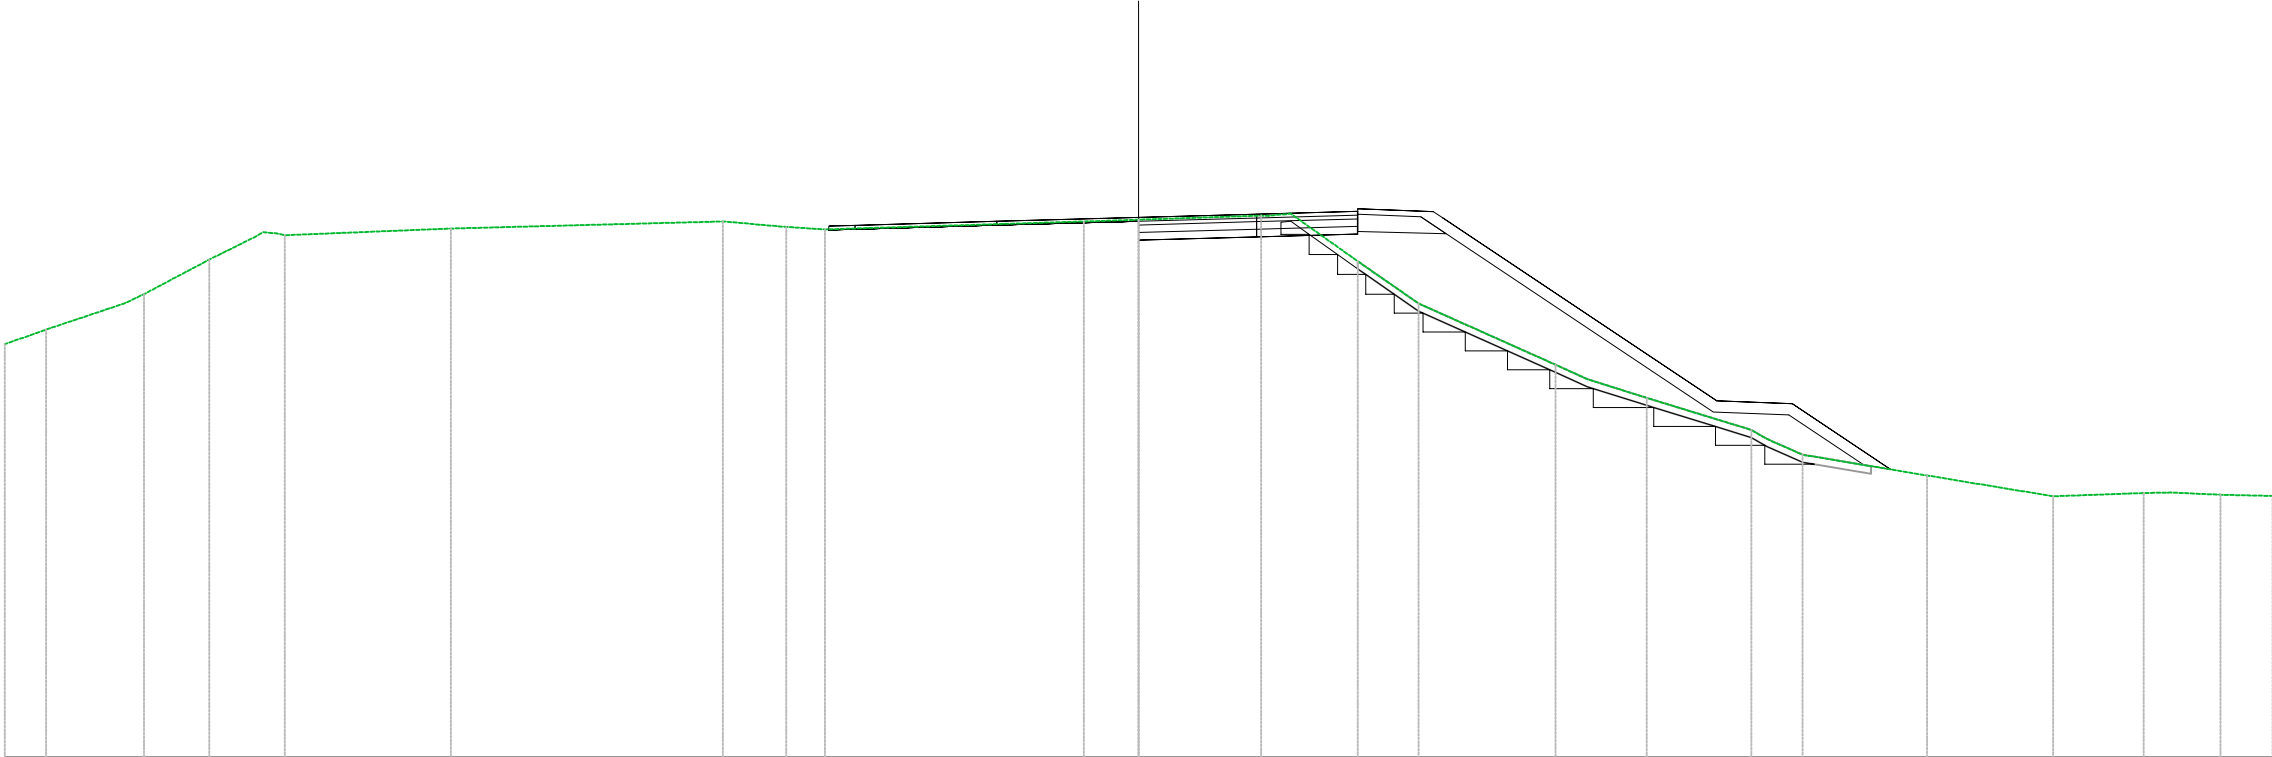

PROGRESSIVE TERRENO	390.92	391.31	392.00	392.25	393.16	393.88	393.81	393.98	394.17	394.03	393.96	394.17	394.22	394.33	394.38	393.12	392.00	390.38	390.00	389.51	388.66	388.00	387.45	386.90	386.99	387.00	386.94	386.91
PARZIALI TERRENO	1.09	2.06	0.53	1.73	1.27		4.40		7.19	1.68	1.02	6.86	1.45	3.24	0.57	1.78	1.61	3.62	0.84	1.58	2.77	0.94	3.30	3.33	2.40	0.72	1.31	1.38
QUOTE TERRENO	390.92	391.31	392.00	392.25	393.16	393.88	393.81	393.98	394.17	394.03	393.96	394.17	394.22	394.33	394.38	393.12	392.00	390.38	390.00	389.51	388.66	388.00	387.45	386.90	386.99	387.00	386.94	386.91
PROGRESSIVE PROGETTO											-7.50			3.12	2.67	5.80												
PARZIALI PROGETTO											3.75		3.75	3.12	2.67													
QUOTE PROGETTO											394.07		394.17	394.28	394.37	394.44												
QUOTE SOTTOFONDO											393.95		394.07	393.68	393.77	393.84	393.84				389.13	389.05	387.73					

Materiali – Progr.0+100.00		
Materiali	Area (m²)	Vol. (m³)
Gradoni	2.76	62.80
Rilevato	69.56	845.83
Scavo	4.04	67.07
Scolico	4.43	71.47
Terreno vegetale	4.95	94.04


SV1_Dece_A27
Sez. 06
Progr.: 0+100.00
Scala : 1:200
Q.Rif. : 380.00

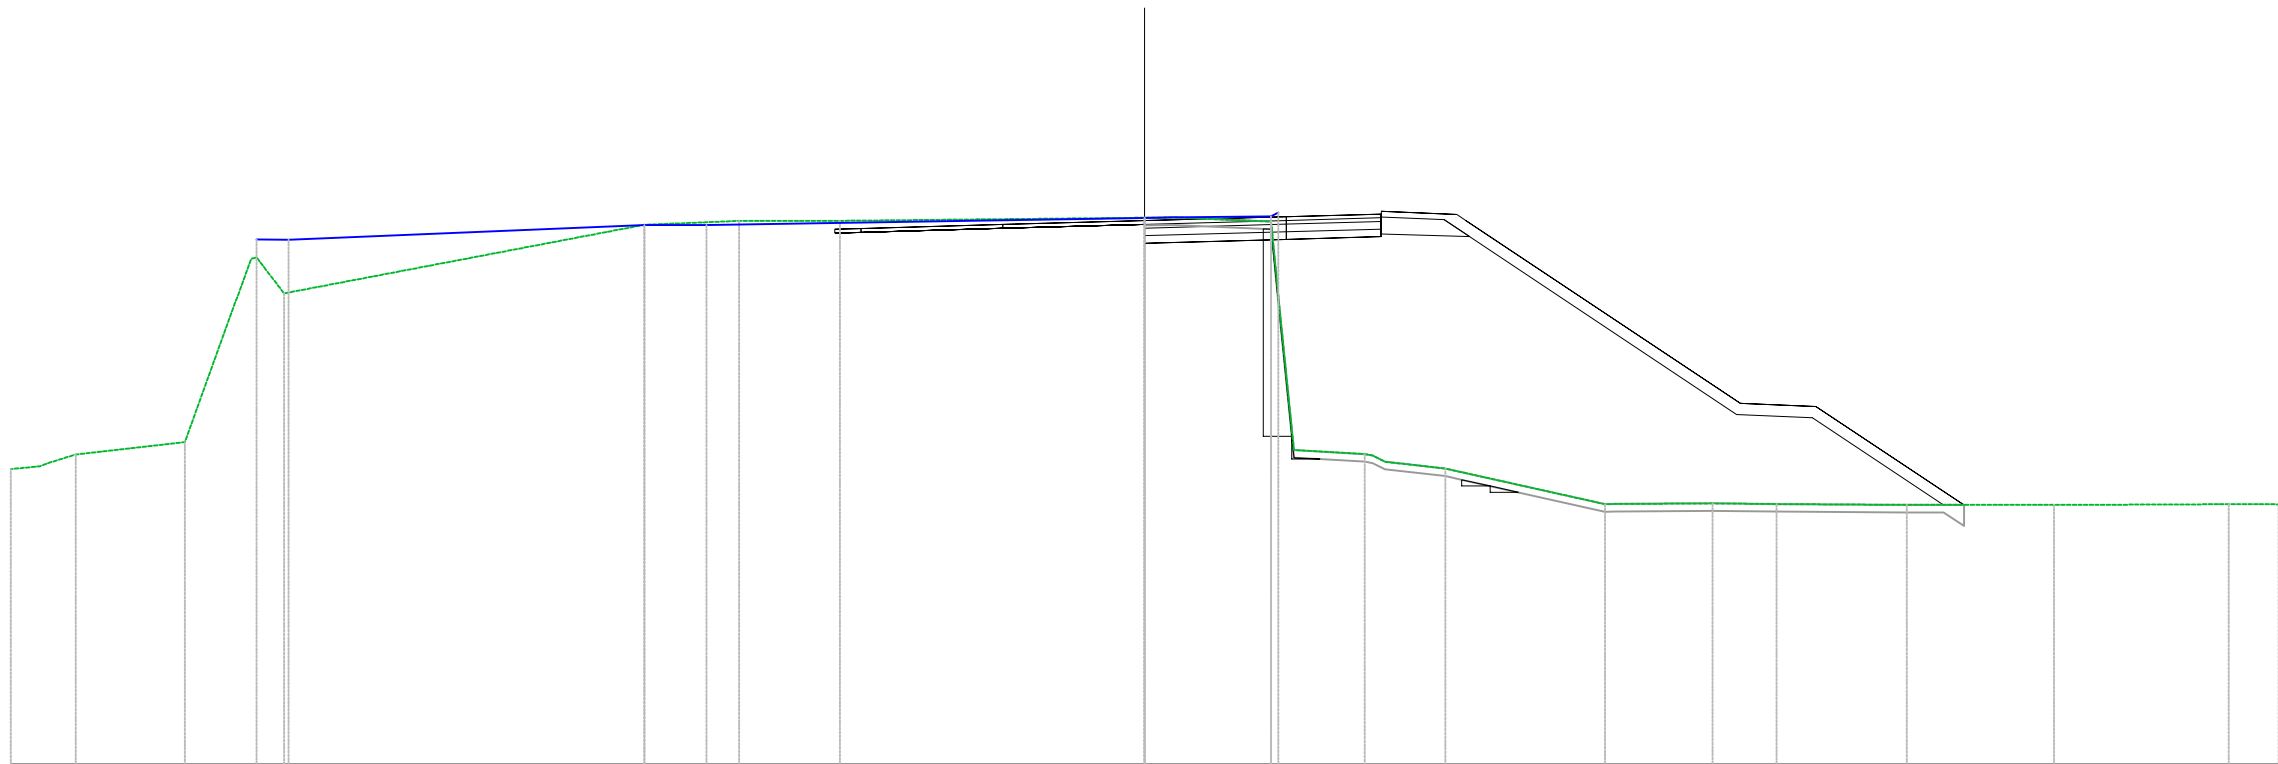

QUOTE SOTTOFONDO		QUOTE PROGETTO	PARZIALI PROGETTO	PROGRESSIVE PROGETTO	QUOTE TERRENO	PARZIALI TERRENO	PROGRESSIVE TERRENO
					387.81	0.77	30.00
					388.00	0.62	-28.91
					388.19	2.89	-28.29
					388.52	1.75	-25.40
					393.40	0.73	-23.50
					392.45		-22.77
						9.53	
					394.27		-13.24
					394.37	2.50	-10.73
					394.37	2.40	
					394.37		-8.06
			3.75	-3.75		8.06	
			3.75				
				0.00	394.46	0.78	0.00
					394.46	2.57	0.78
				3.75	394.35	0.19	3.34
					388.31	1.88	3.95
			2.50				
				6.26	388.20		5.83
					388.00	1.60	6.36
					387.82		7.95
						4.22	
					386.88		12.18
						2.60	
					386.90	1.69	15.03
					386.88	3.45	16.71
					386.86		20.16
						3.90	
					386.86		24.06
						4.62	
					386.88		28.68
					386.87	1.32	20.00

Materiali – Progr.0+109.00		
Materiale	Area (m²)	Vol. (m³)
Gradoni	0.00	12.41
Rilevato	184.11	1141.54
Scavo	0.41	20.04
Scotico	10.83	68.70
Terreno vegetale	5.81	48.42


SV1_Dece_A27
Sez. P001_SPA
Progr.: 0+109.00
Scala : 1:200
Q.Rif. : 380.00

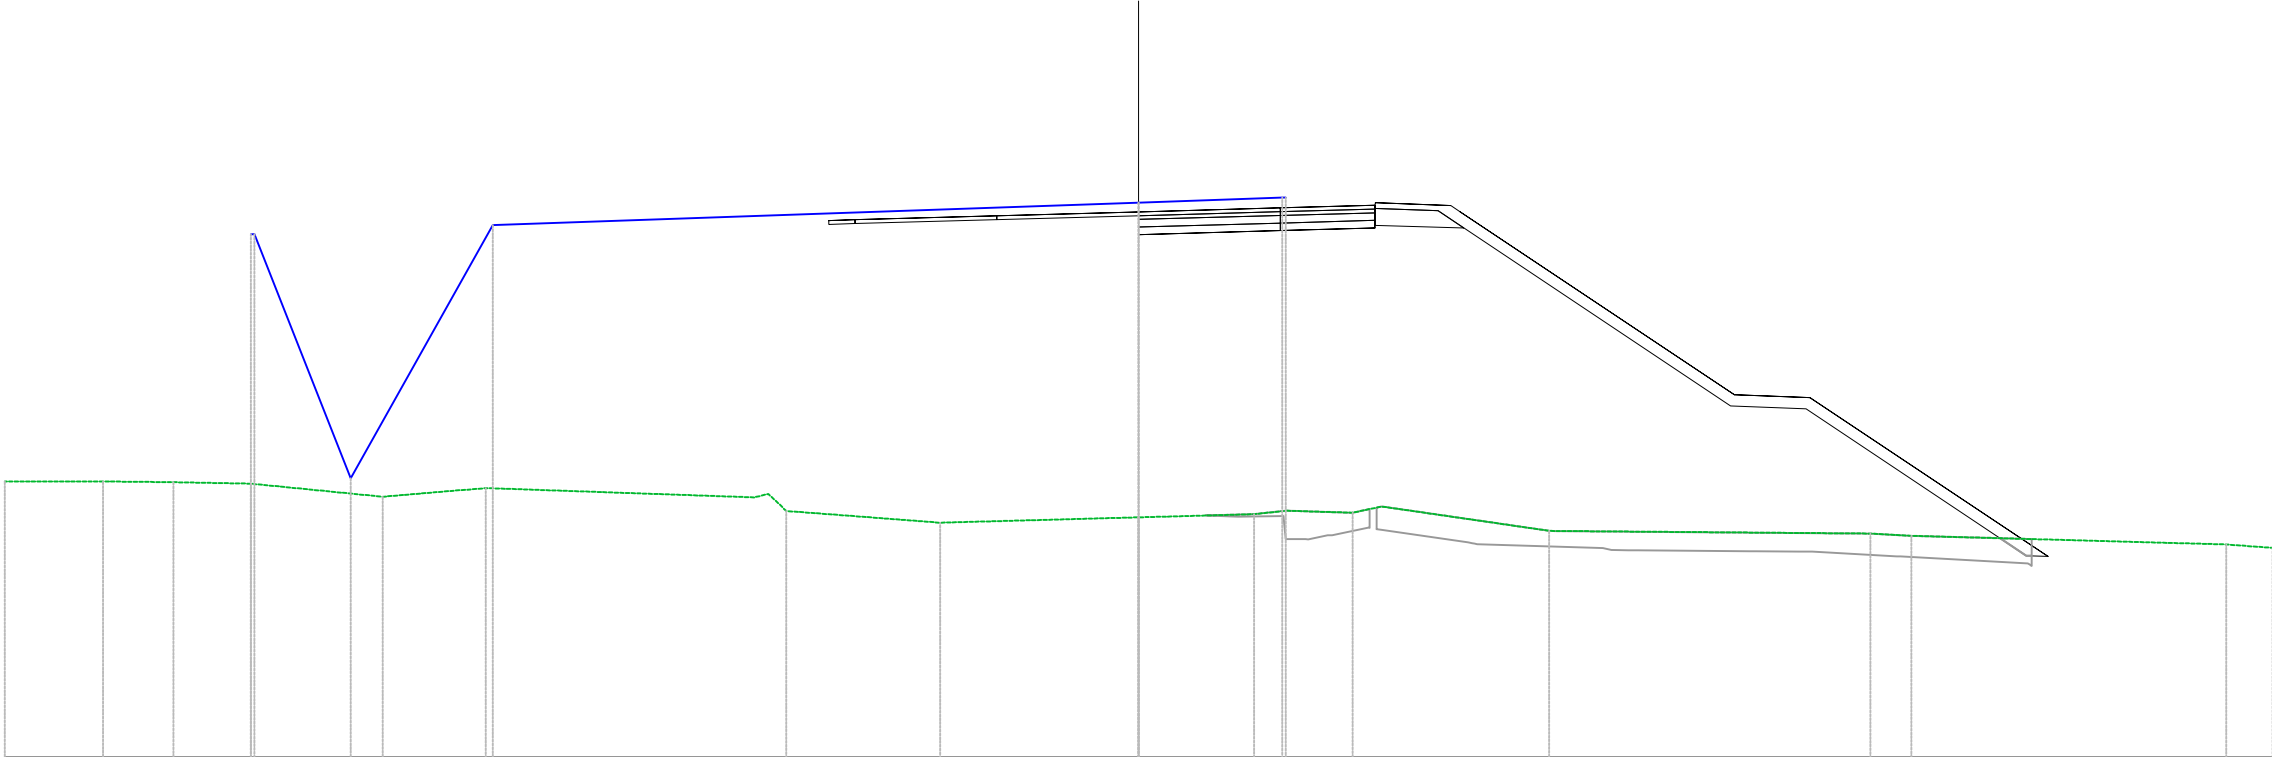

PROGRESSIVE TERRENO	30.00										0.00	3.05	3.89	5.66	6.43	10.86		19.36	20.45		28.78	30.00
PARZIALI TERRENO	2.60	1.82	2.05	3.49	2.73	7.10		0.48	4.07	5.25	3.05	0.84	1.77	0.77	4.43	8.35		1.09	8.33	1.22		
QUOTE TERRENO	387.29	387.29	387.27	387.24				386.87	386.51	386.20	386.34	386.43	386.52	386.47	386.63	385.99		385.92	385.86		385.63	385.54
PROGRESSIVE PROGETTO											0.99	3.75	6.98	6.98								
PARZIALI PROGETTO										3.37	0.37	3.38	2.25	0.25								
QUOTE PROGETTO										394.22	394.43	394.53	394.60	394.60								
QUOTE SOTTOFONDO																						

Materiali – Progr.0+125.50		
Materiali	Area (m²)	Vol. (m³)
Gradoni	0.00	0.00
Rilevato	0.03	1519.13
Scavo	0.00	3.42
Scotico	4.11	123.31
Terreno vegetale	5.18	90.69


SV1_Dece_A27
Sez. P001_SPB
Progr.: 0+125.50
Scala : 1:200
Q.Rif. : 380.00

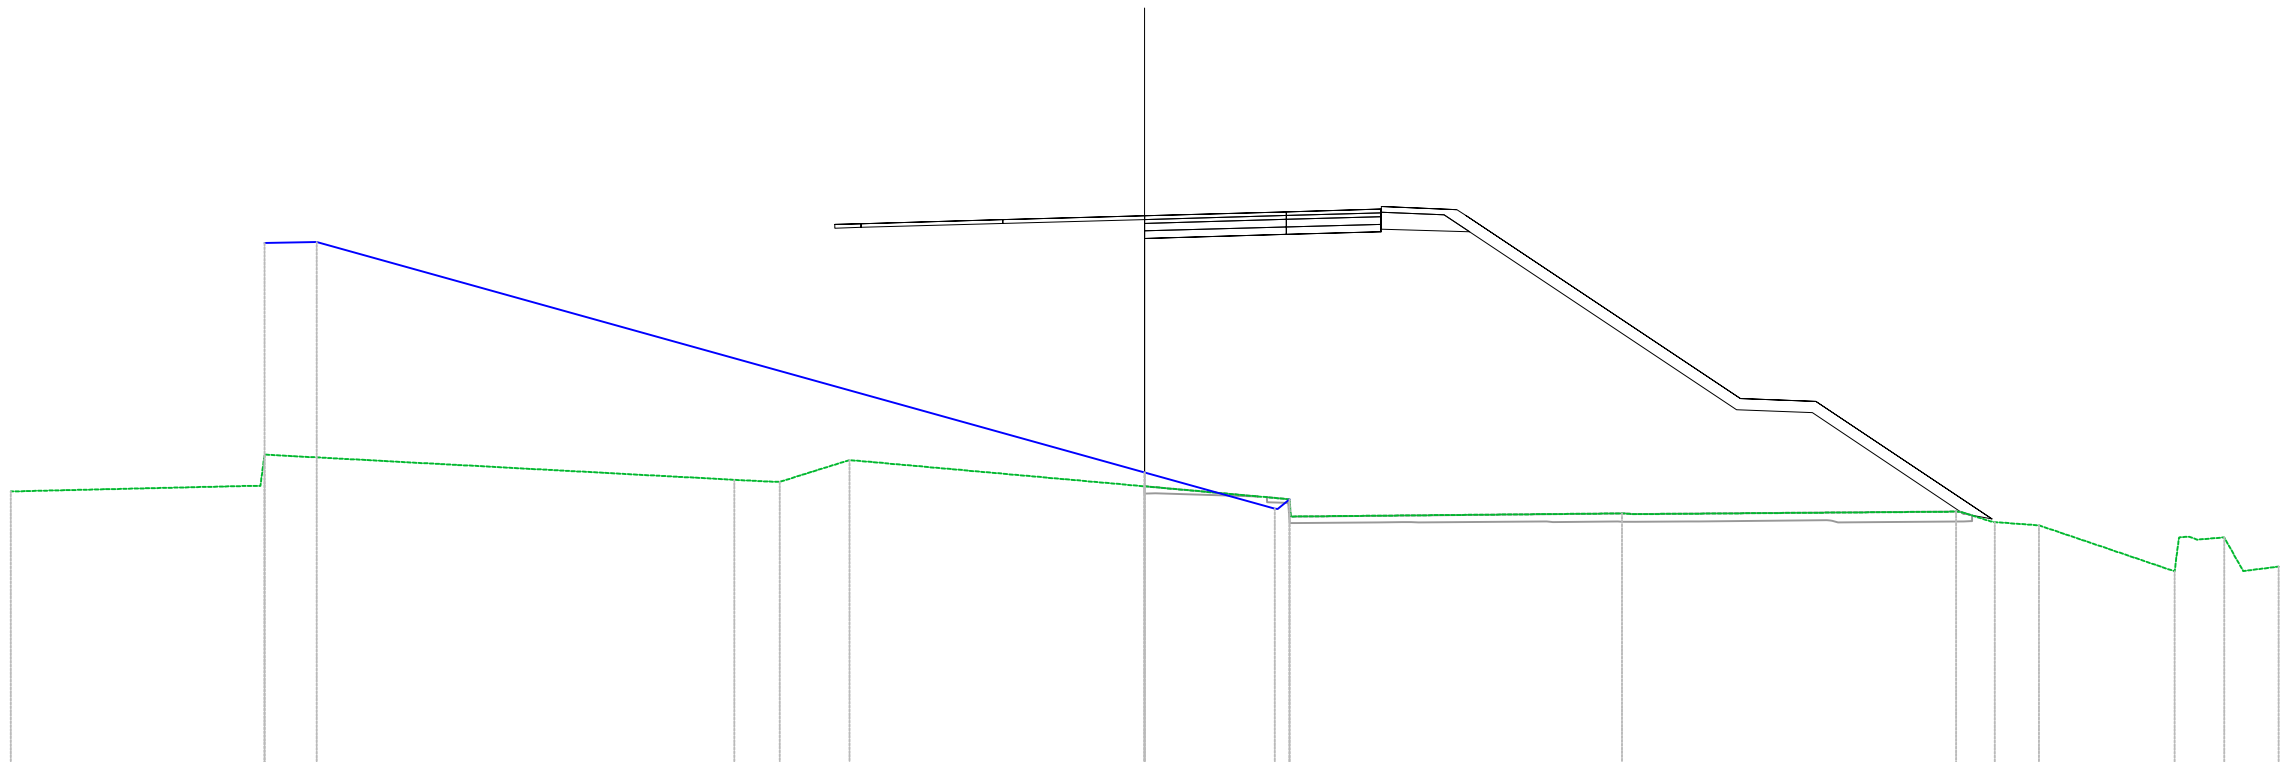

QUOTE SOTTOFONDO	QUOTE PROGETTO	PARZIALI PROGETTO	PROGRESSIVE PROGETTO	QUOTE TERRENO	PARZIALI TERRENO	PROGRESSIVE TERRENO
				387.21		30.00
					6.16	
				387.36		-23.84
				388.19	0.11	-23.29
					12.43	
				387.52		-10.85
				387.47	1.01	-9.65
				388.05	1.85	-7.81
		3.38				
					7.81	
		3.37				
				387.35		0.00
					3.83	
				387.01		3.83
		2.25				
					8.73	
				386.63		12.63
					8.57	
				386.68		21.47
				386.42	0.78	22.38
				386.32	1.17	23.66
					3.59	
				385.10	0.12	27.25
				385.94	0.72	27.85
				386.00	0.50	28.56
				385.11	0.94	29.06
				385.22		30.00


Materiali – Progr.0+140.00		
Materiali	Area (m²)	Vol. (m³)
Gradoni	3.13	22.70
Rilevato	30.36	220.26
Scavo	3.32	24.09
Scolico	2.70	49.40
Terreno vegetale	4.61	71.02

SV1_Dece_A27
Sez. 08
Progr.: 0+140.00
Scala : 1:200
Q.Rif. : 380.00

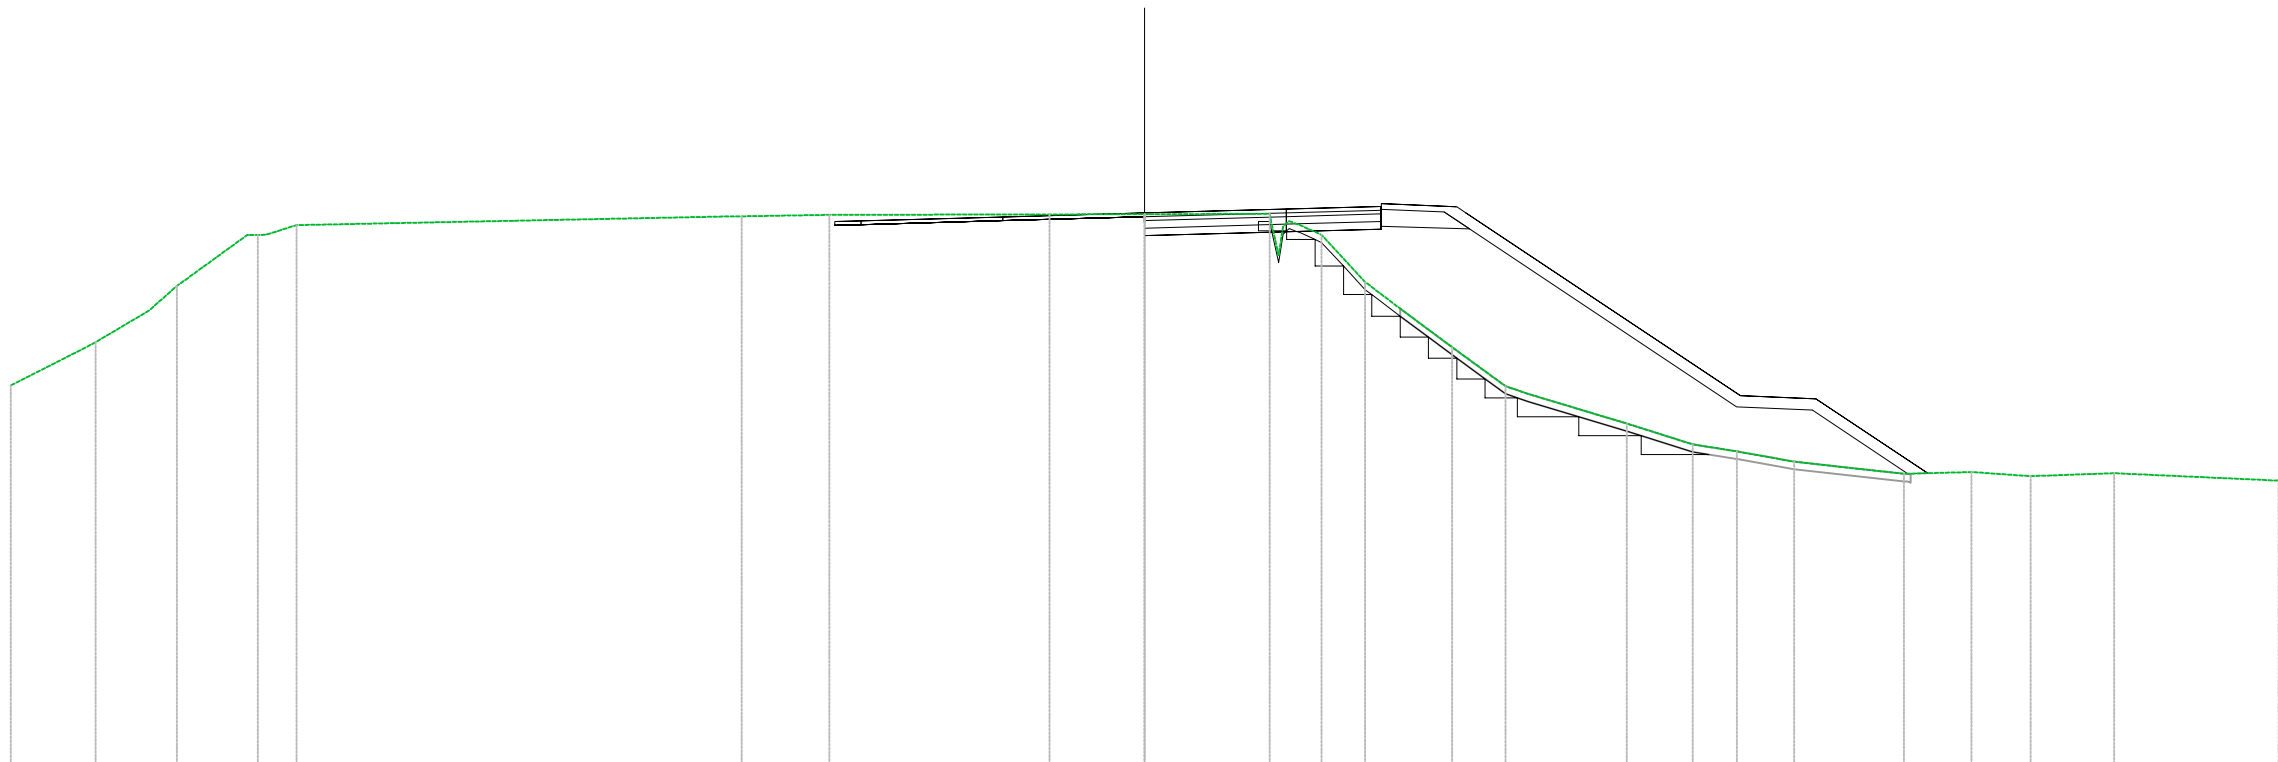[illegible]


Materiali – Progr.0+028.30		
Materiali	Area (m²)	Vol. (m³)
Gradoni	0.53	0.00
Rilevato	0.01	0.00
Scavo	4.95	0.00
Scotico	0.37	0.00
Terreno vegetale	0.67	0.00

SV1_EU
Sez. 01
Progr.: 0+028.30
Scala : 1:200
Q.Rif. : 390.00

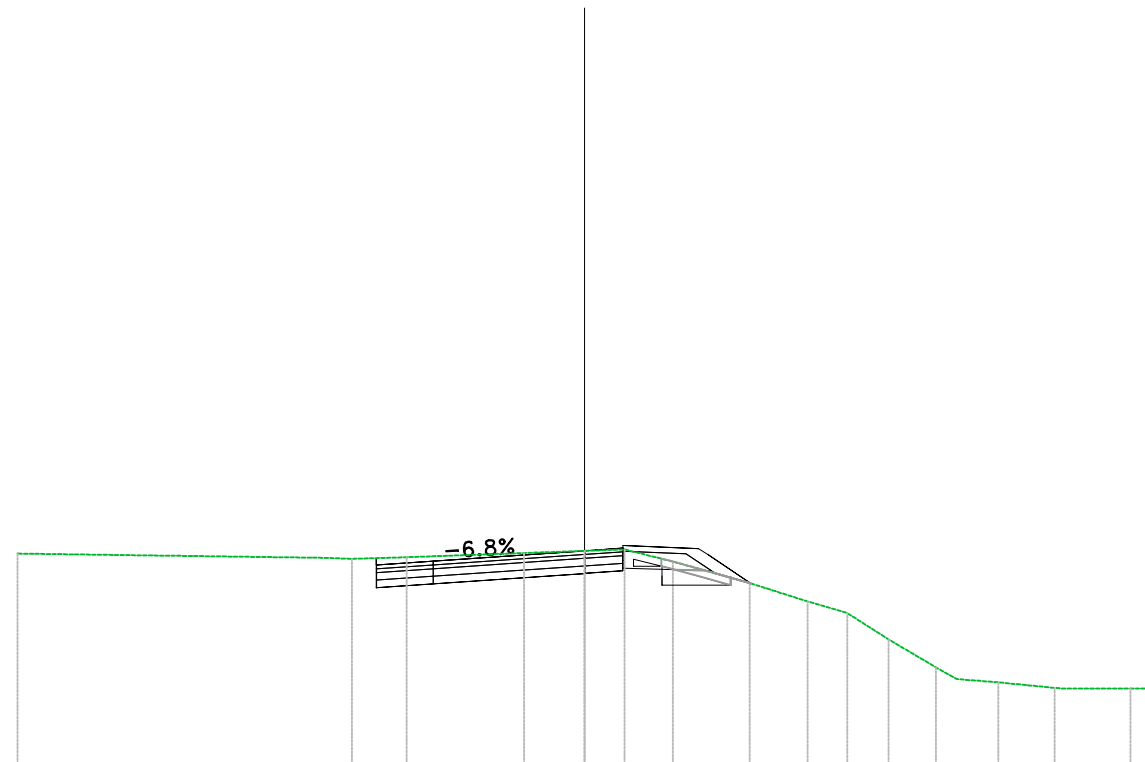[illegible]

Materiali – Progr.0+040.00		
Materiali	Area (m ²)	Vol. (m ³)
Gradoni	0.55	6.61
Rilevato	0.00	0.03
Scavo	4.24	52.15
Scotico	0.00	2.27
Terreno vegetale	0.52	7.28


SV1_EU
Sez. 02
Progr.: 0+040.00
Scala : 1:200
Q.Rif. : 390.00

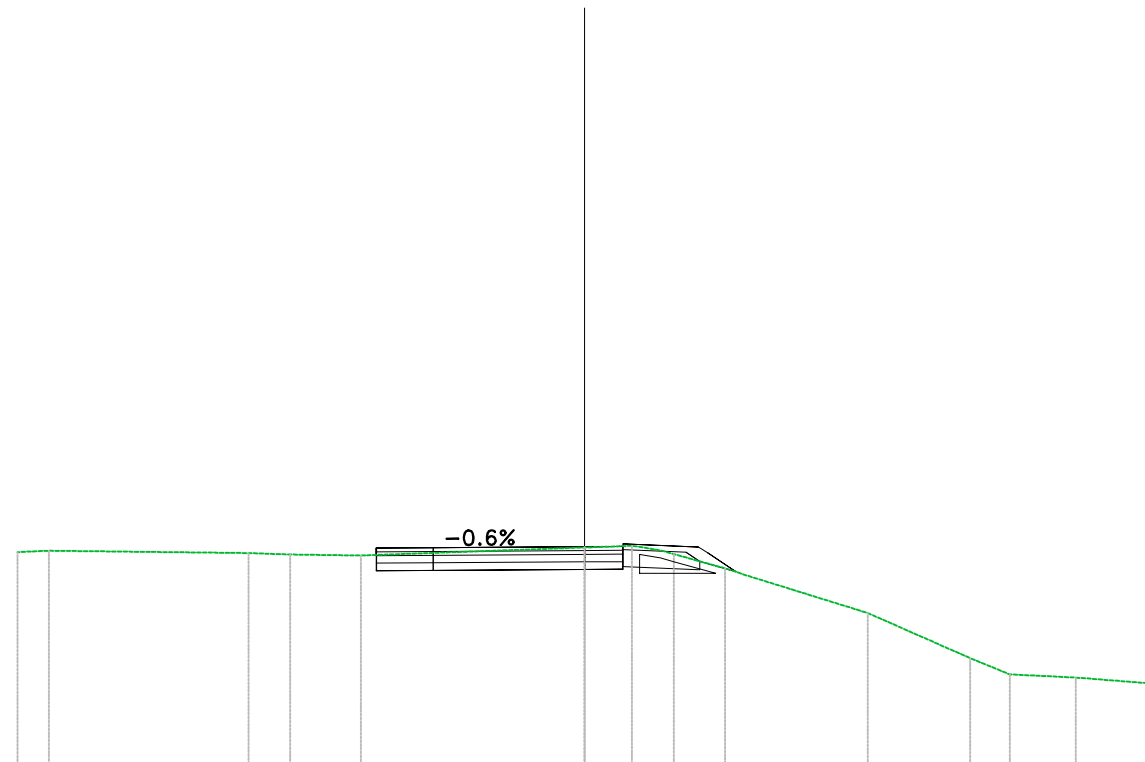

QUOTE SOTTOFONDO						
QUOTE PROGETTO						
PARZIALI PROGETTO						
PROGRESSIVE PROGETTO						
QUOTE TERRENO						
PARZIALI TERRENO						
PROGRESSIVE TERRENO						

Materiali – Progr.0+060.00		
Materiale	Area (m²)	Vol. (m³)
Gradoni	0.00	5.51
Rilevato	0.00	0.00
Scavo	4.16	83.84
Scotico	0.00	0.00
Terreno vegetale	0.32	8.40


SV1_EU
Sez. 03
Progr.: 0+060.00
Scala : 1:200
Q.Rif. : 390.00

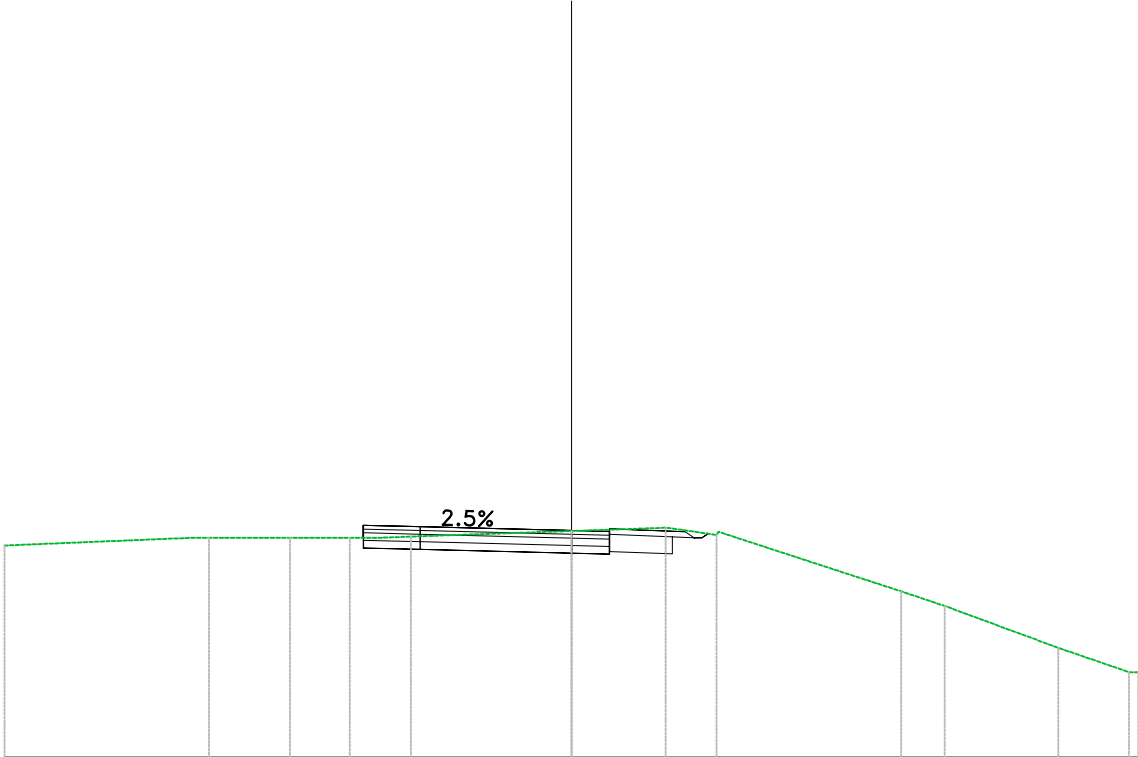

PROGRESSIVE TERRENO	15.00		-9.59	-7.45	-5.86	-5.01	-4.25		0.00	2.49	3.84		8.73	9.88	12.88	14.76
PARZIALI TERRENO	4.93		2.14	1.59	0.75	0.76	4.25		2.49	1.18	4.83		1.15	3.00	1.87	
QUOTE TERRENO	395.60	395.81	395.81	395.81	395.81	395.84		395.98	396.07	395.88		394.39	394.00	392.89	392.25	
PROGRESSIVE PROGETTO					-5.50	-4.00			1.00	3.01	3.62					
PARZIALI PROGETTO					1.50		4.00		0.99	2.00	0.24					
QUOTE PROGETTO					395.53	396.13		395.40	396.00	395.97	395.96					
QUOTE SOTTOFONDO					395.50	396.10		395.37	395.97	395.96	395.96					

Materiali – Progr.0+080.00		
Materiale	Area (m²)	Vol. (m³)
Gradoni	0.00	0.00
Rilevato	0.00	0.00
Scavo	6.08	102.79
Scotico	0.00	0.00
Terreno vegetale	0.24	5.54


SV1_EU
Sez. 04
Progr.: 0+080.00
Scala : 1:200
Q.Rif. : 390.00

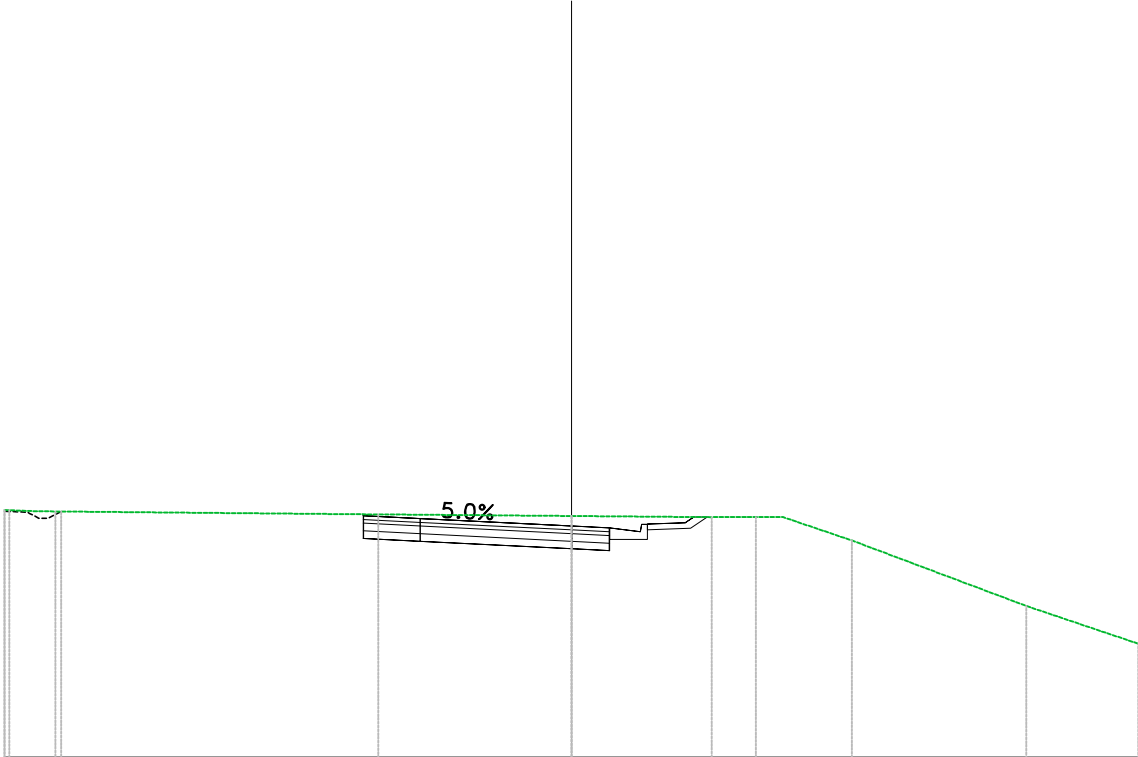

PROGRESSIVE TERRENO	15.00	14.40	13.66	5.11	0.00	3.71	4.88	5.60	7.42	12.04	15.00
PARZIALI TERRENO		8.29		5.11	3.71	1.17	0.71	1.82	4.62	2.96	
QUOTE TERRENO	396.54	396.51	396.50	396.42	396.38	396.35	396.36	396.35	395.73	394.00	393.00
PROGRESSIVE PROGETTO				5.50	4.00	0.00	1.00	1.83	3.01	3.59	
PARZIALI PROGETTO				1.50	4.00	0.99	0.82	1.00	0.36		
QUOTE PROGETTO				395.79	396.39	396.11	396.06	395.96	396.20	396.29	
QUOTE SOTTOFONDO				395.71	396.31	395.51	395.46	395.76	396.06	396.35	

Materiali – Progr.0+100.00		
Materiale	Area (m²)	Vol. (m³)
Gradoni	0.00	0.00
Rilevato	0.00	0.00
Scavo	10.01	164.78
Scotico	0.00	0.00
Terreno vegetale	0.35	5.54


SV1_EU
Sez. 05
Progr.: 0+100.00
Scala : 1:200
Q.Rif. : 390.00

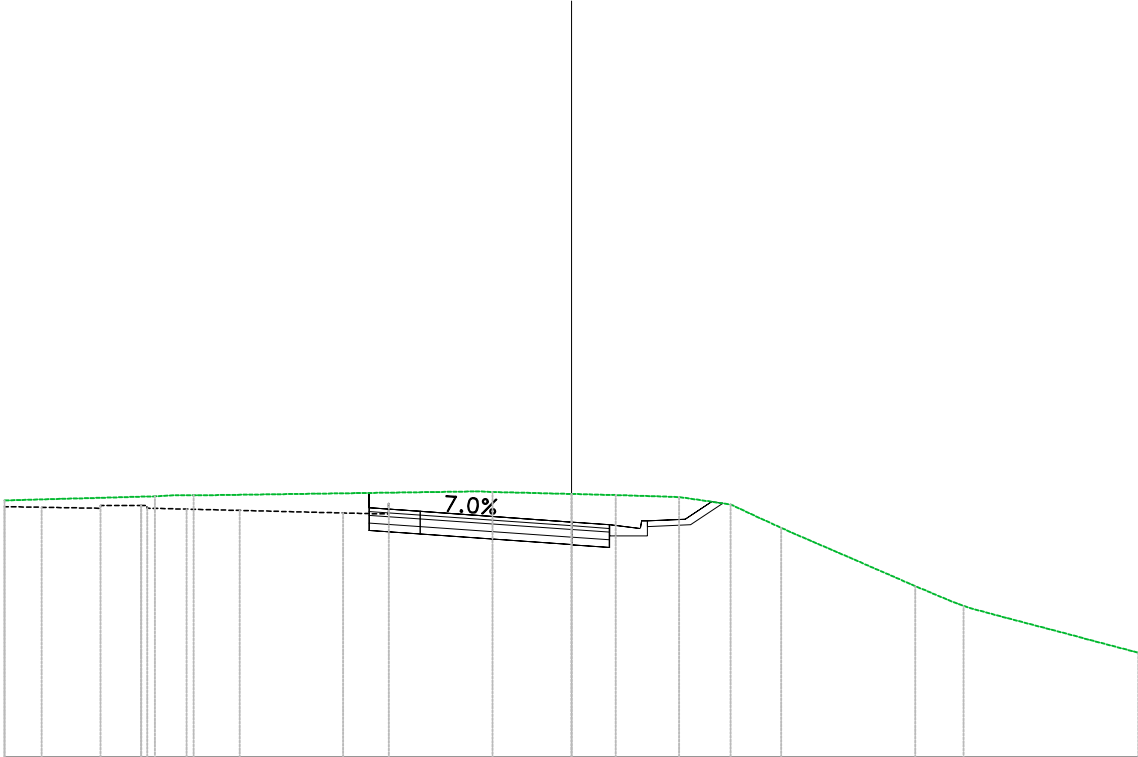

PROGRESSIVE TERRENO	15.00	-11.62	-11.02	-9.99		-2.09	0.00	1.17	2.85	3.41	4.21	5.55	9.10	10.05	10.62	15.00
PARZIALI TERRENO	3.38	0.60	0.56		7.51		2.09	1.17	1.27	0.55	0.81	1.34	3.55	0.95		4.38
QUOTE TERRENO	396.79	396.88	396.90	396.92		397.01	396.96	396.93	396.88	396.80	396.68	396.06	394.53	394.12	393.92	392.76
PROGRESSIVE PROGETTO					-5.36			1.00	1.83	3.01	3.71					
PARZIALI PROGETTO		0.00	1.35		4.00		0.99	0.82	1.00	0.70						
QUOTE PROGETTO		396.00	396.50				396.22	396.15	396.29	396.76						
QUOTE SOTTOFONDO		396.00	395.90				395.62	395.55	395.85	396.15	396.71					

Materiali – Progr.0+120.00		
Materiale	Area (m²)	Vol. (m³)
Gradoni	1.36	13.10
Rilevato	0.65	6.23
Scavo	5.40	156.59
Scotico	1.16	11.21
Terreno vegetale	1.28	15.54

SV1_EU
Sez. 06
Progr.: 0+120.00
Scala : 1:200
Q.Rif. : 390.00

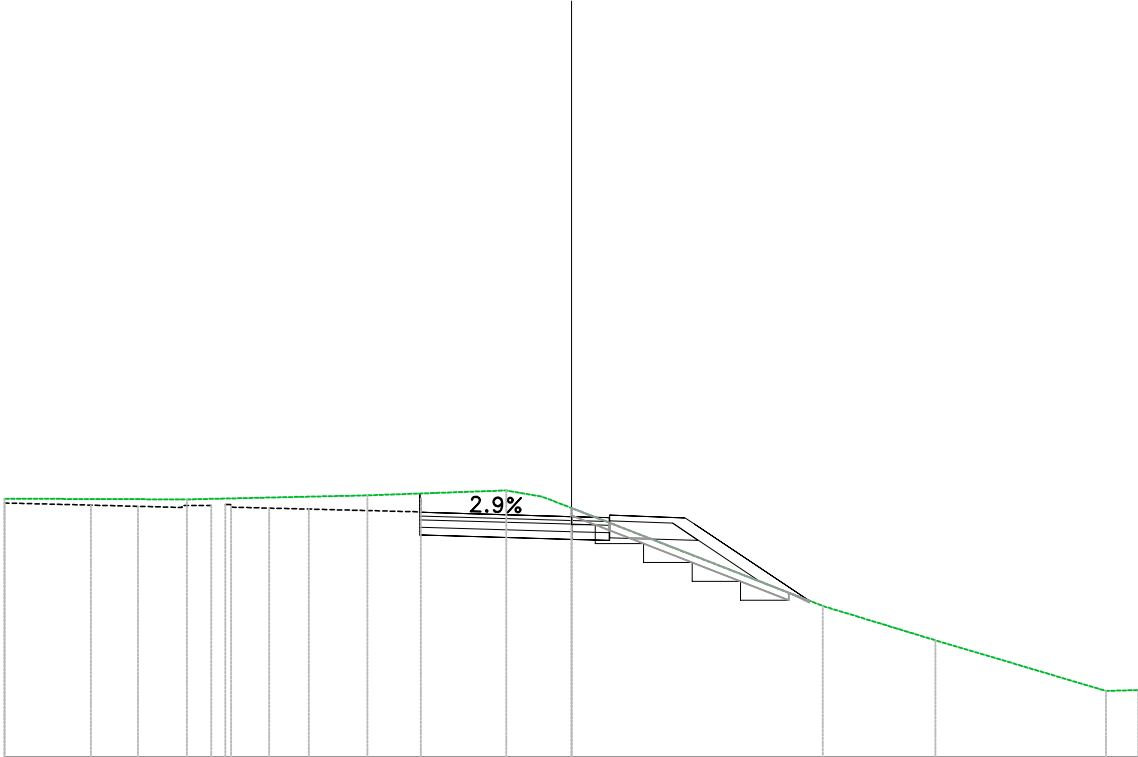

PROGRESSIVE TERRENO	-15.00	
---------------------	--------	--	--	

Materiali - Progr.0+160.00		
Materiale	Area (m²)	Vol. (m³)
Gradoni	3.18	51.70
Rilevato	16.40	257.67
Scavo	0.35	20.03
Scotico	2.65	44.52
Terreno vegetale	2.67	50.08


SV1_EU

Sez. 08

Progr.: 0+160.00

Scala : 1:200


Q.Rif. : 390.00

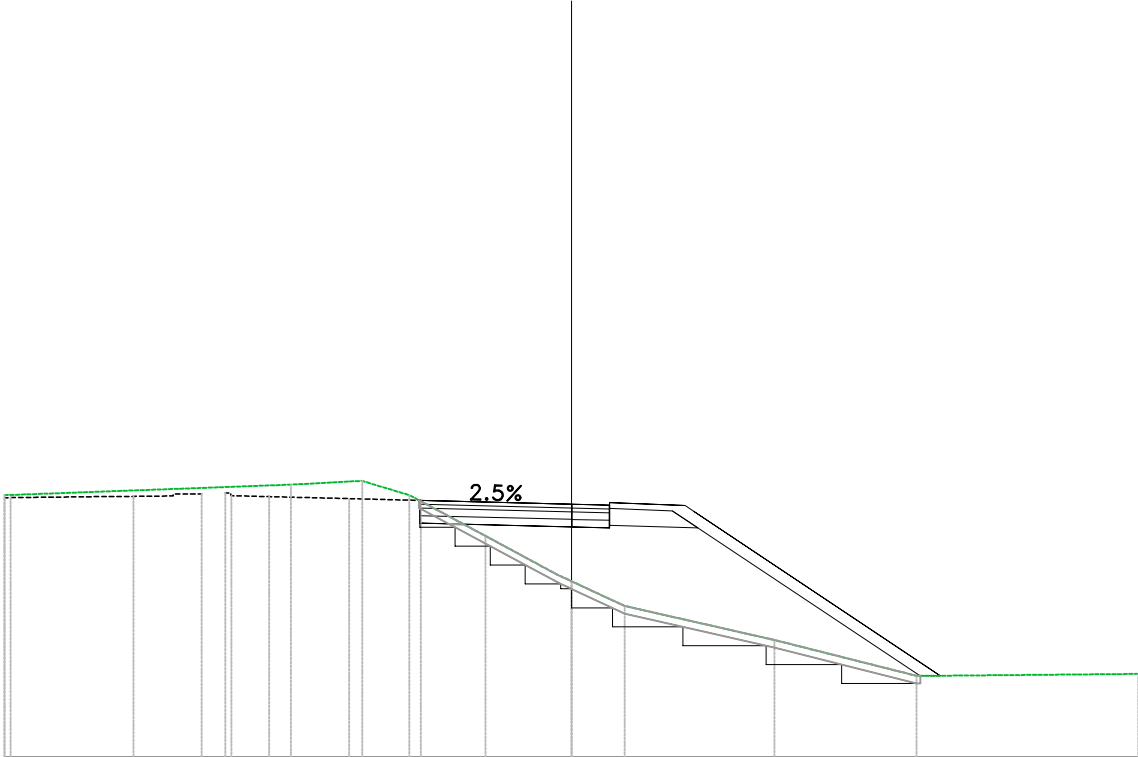

PROGRESSIVE TERRENO	15.00		-7.42	-5.08	-4.28	-2.27	0.00	1.41		5.37	9.13	15.00
PARZIALI TERRENO		7.58	1.89	0.80	2.01	1.89	1.41	3.96		3.76	5.87	
QUOTE TERRENO	396.93		397.21	397.17	396.93	395.85	394.65	394.00		393.10	392.15	392.20
PROGRESSIVE PROGETTO				-4.00			0.00	1.00	3.01		9.76	
PARZIALI PROGETTO					4.00		0.99	2.00	0.24	6.51		
QUOTE PROGETTO				396.79			396.69	396.66	396.65		392.15	
QUOTE SOTTOFONDO				396.19			396.09	396.06	396.07		392.15	

Materiali - Progr.0+180.00		
Materiale	Area (m²)	Vol. (m³)
Gradoni	2.45	56.21
Rilevato	23.78	401.79
Scavo	0.22	5.68
Scotico	2.76	54.05
Terreno vegetale	2.87	55.46


SV1_EU
Sez. 09
Progr.: 0+180.00
Scala : 1:200
Q.Rif. : 390.00

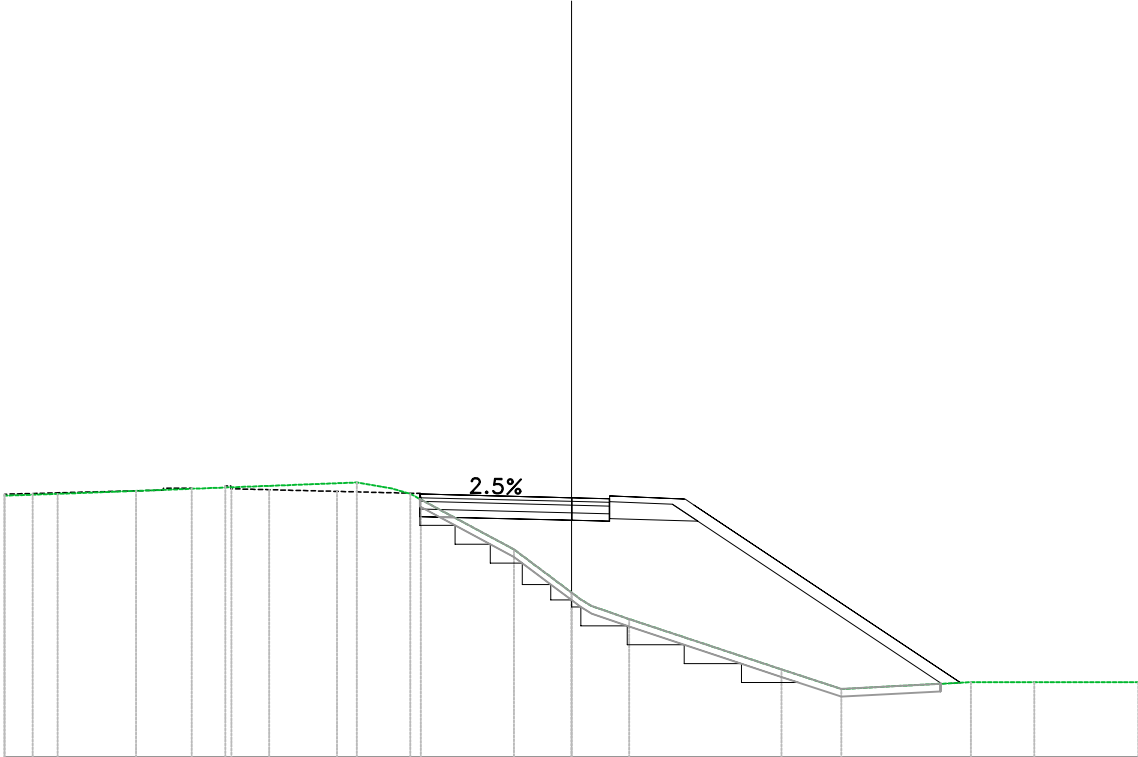

PROGRESSIVE TERRENO	15.00	13.60		-5.67	-4.26	-1.52	0.00	0.54	1.53		5.56	7.14		10.57	12.25	13.08	15.00
PARZIALI TERRENO	1.40		7.92	0.96		2.75	1.52		0.99		4.03	1.59	3.43		1.68	0.82	1.92
QUOTE TERRENO	396.92	396.96		397.27	396.97	395.49	394.36	394.00	393.65		392.32	391.80		391.99	391.99	391.99	391.99
PROGRESSIVE PROGETTO				-4.00			0.00	1.00	3.01				10.30				
PARZIALI PROGETTO					4.00		0.99	2.00	0.24		7.05						
QUOTE PROGETTO				396.96			396.86	396.84	396.83				391.97				
QUOTE SOTTOFONDO				396.36			396.26	396.24	396.24				391.94				

Materiali – Progr.0+200.00		
Materiale	Area (m²)	Vol. (m³)
Gradoni	1.74	41.85
Rilevato	33.71	574.83
Scavo	0.00	2.16
Scolico	2.90	56.58
Terreno vegetale	3.05	59.24


SV1_EU
Sez. 10
Progr.: 0+200.00
Scala : 1:200
Q.Rif. : 390.00

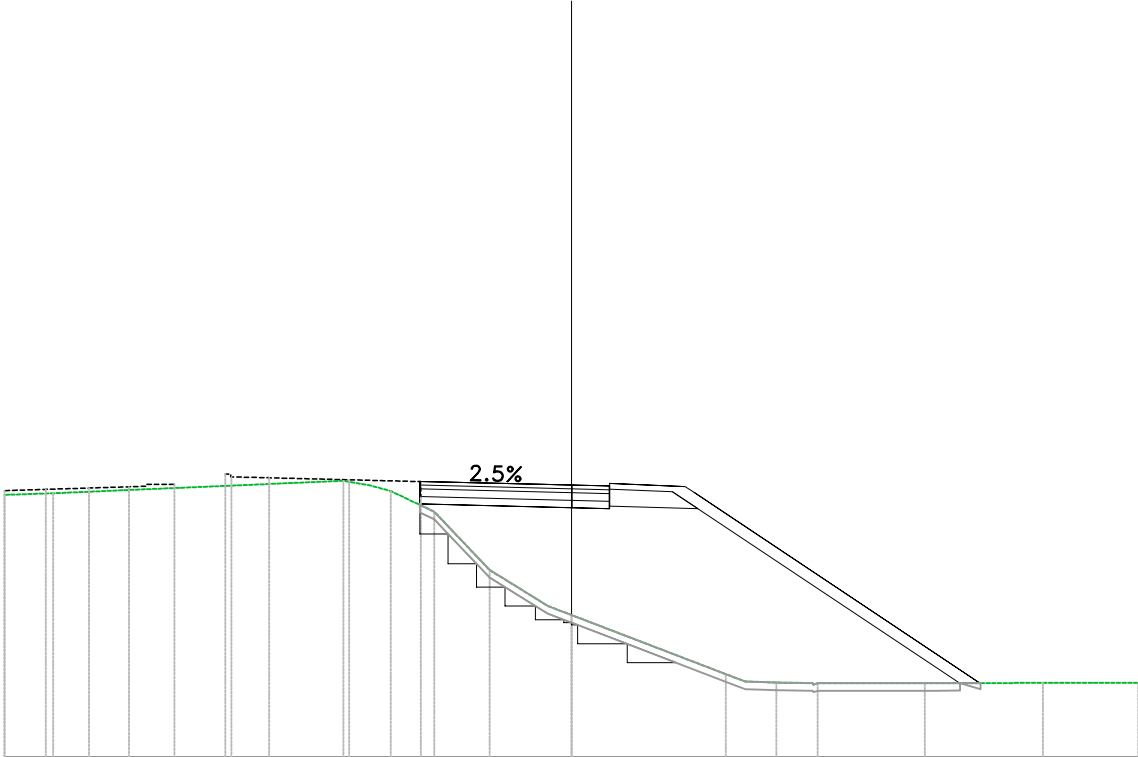

PROGRESSIVE TERRENO	15.00	-13.71				-6.03	-5.28	-4.78	-3.62	-2.17	-0.62	0.00		4.09	4.60	5.43	6.39	9.35		12.47	13.34	15.00
PARZIALI TERRENO	1.29		7.68			0.75	0.51	1.15	1.46	1.54	0.62		4.09	0.52	0.52	0.96	2.83		2.83	0.87	1.66	
QUOTE TERRENO	396.94	396.98				397.31	397.18	397.04	396.49	394.95	394.00	393.76		392.20	392.60	391.97	391.96	391.96		391.96	391.97	391.97
PROGRESSIVE PROGETTO						-4.00					0.00	1.00	3.01					10.82				
PARZIALI PROGETTO									4.00		0.99	2.00	0.24		7.56							
QUOTE PROGETTO						397.30					397.20	397.17	397.16					391.96				
QUOTE SOTTOFONDO						396.80					396.60	396.57	396.57					391.96				


Materiali – Progr.0+220.00		
Materiali	Area (m ²)	Vol. (m ³)
Gradoni	2.18	39.19
Rilevato	42.78	764.83
Scavo	0.00	0.00
Scotico	3.39	62.90
Terreno vegetale	3.88	69.34

SV1_EU
Sez. 11
Progr.: 0+220.00
Scala : 1:200
Q.Rif. : 390.00

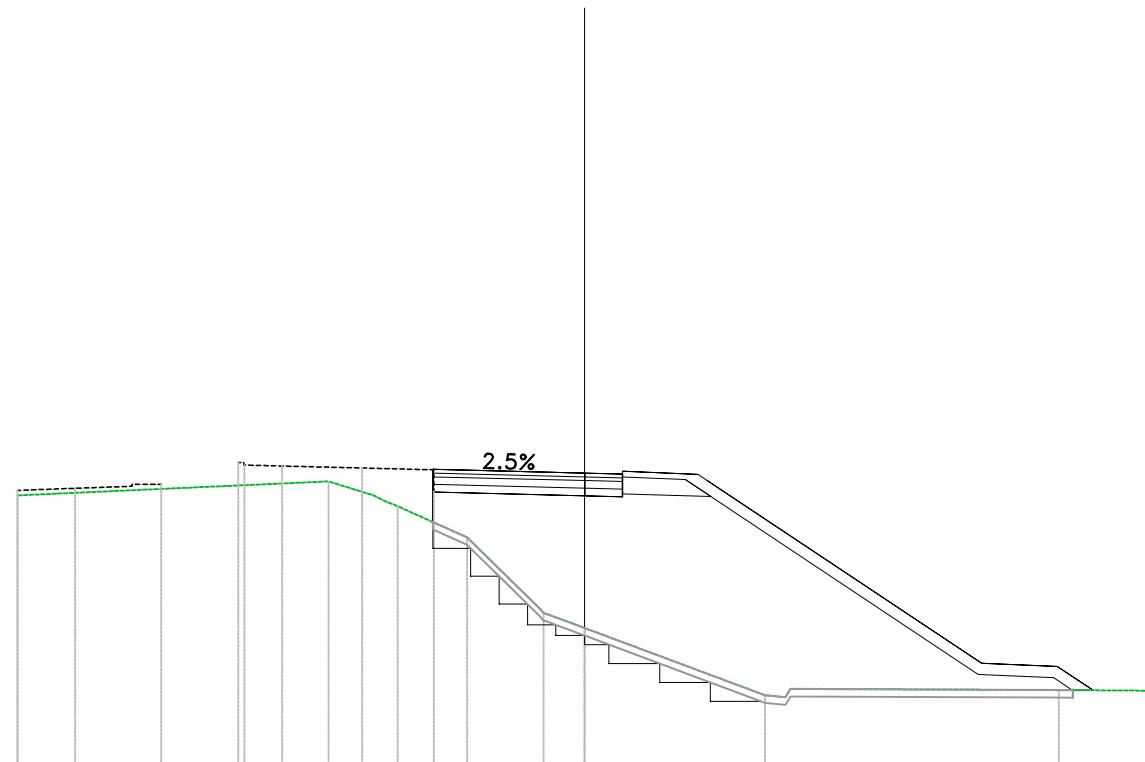[illegible]

Materiali – Progr.0+240.00		
Materiale	Area (m²)	Vol. (m³)
Gradoni	1.51	36.93
Rilevato	53.87	966.5
Scavo	0.00	0.00
Scotico	6.57	112.44
Terreno vegetale	4.21	81.00


SV1_EU
Sez. 12
Progr.: 0+240.00
Scala : 1:200
Q.Rif. : 390.00

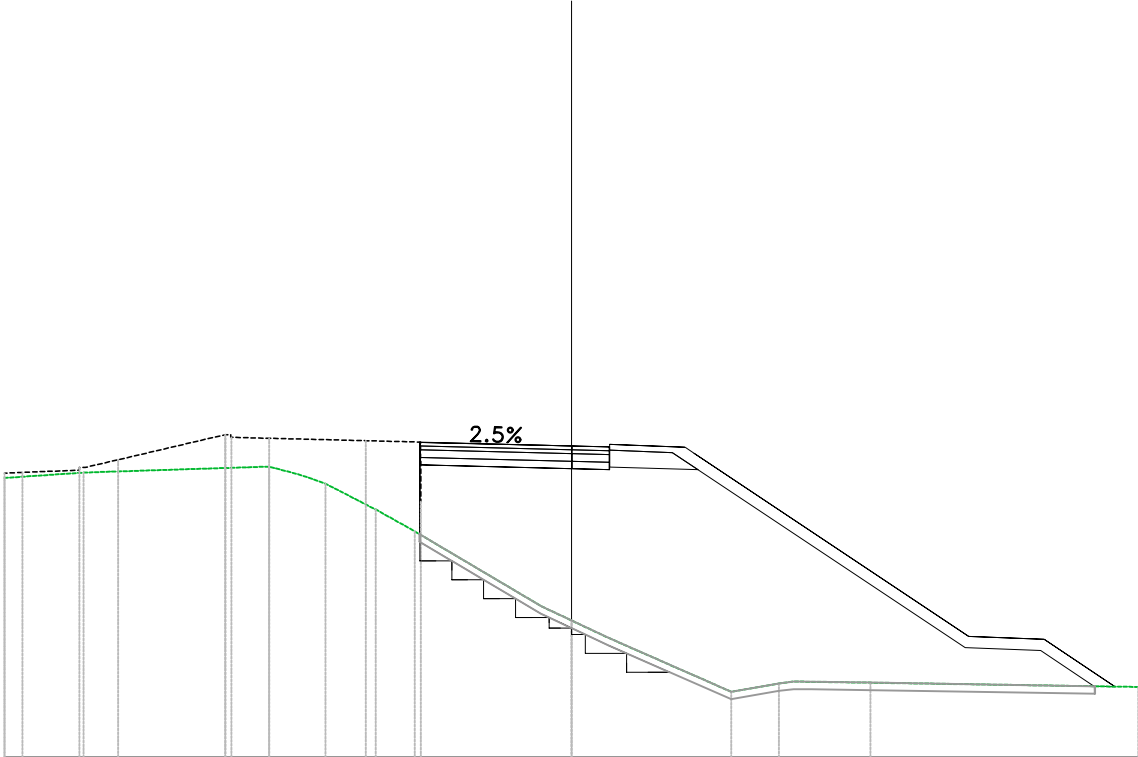

PROGRESSIVE TERRENO	15.00	-12.91		-8.00	-7.21	-6.51	-5.18	-4.14		-0.81	0.00	0.98		4.22	5.49	7.92		15.00
PARZIALI TERRENO	2.09	4.91		0.79	0.71	1.33	1.00	3.33		0.81	0.98	3.25		1.27	1.95	7.08		
QUOTE TERRENO	397.39	397.53		397.69	397.48	397.24	396.55	395.97		394.00	393.62	393.16		391.73	391.95	391.97		391.86
PROGRESSIVE PROGETTO								-3.98		0.00	1.00	3.01				10.50	12.51	14.38
PARZIALI PROGETTO								3.99		0.99	2.00	0.24		7.25		2.00	1.87	
QUOTE PROGETTO							398.33			398.23	398.21	398.19				393.21	393.12	391.87
QUOTE SOTTOFONDO							397.90			397.63	397.61	397.61				392.91	392.82	391.88

Materiali - Progr.0+260.00		
Materiale	Area (m²)	Vol. (m³)
Gradoni	1.76	32.67
Rilevato	66.64	666.28
Scavo	0.00	0.00
Scotico	3.78	73.50
Terreno vegetale	4.47	86.86


SV1_EU
Sez. 13
Progr.: 0+260.00
Scala : 1:200
Q.Rif. : 390.00

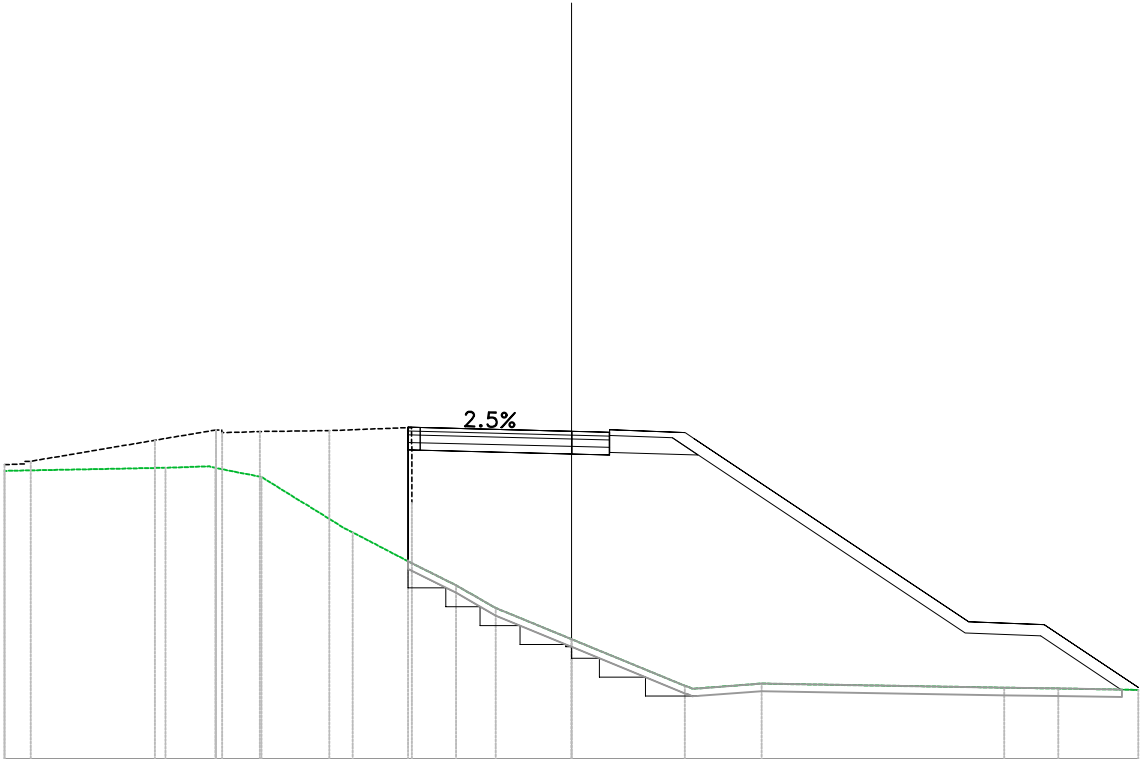

PROGRESSIVE TERRENO	15.00	-10.74	-9.42	-8.20	-5.79	-4.32	-3.06	-2.01	0.00	3.00	5.03		11.45	12.88	15.00
PARZIALI TERRENO	4.26	1.16	1.22	2.20	1.47	1.26	1.05	2.01	3.00	1.63	6.42		1.43	2.12	
QUOTE TERRENO	397.63	397.71	397.70	397.47	396.00	395.23	394.60	394.00	393.18	391.94	392.00		391.89	391.87	391.83
PROGRESSIVE PROGETTO						4.33	4.00		0.00	1.00	3.01		10.51	12.51	15.00
PARZIALI PROGETTO						0.31	4.00		0.99	2.00	0.24	7.26	2.00	2.49	
QUOTE PROGETTO						398.78	398.79		398.67	398.65	398.64		393.64	393.56	391.90
QUOTE SOTTOFONDO						398.47	398.48		398.07	398.05	398.05		393.34	393.26	391.84

Materiali - Progr.0+280.00		
Materiale	Area (m²)	Vol. (m³)
Gradoni	1.20	29.59
Rilevato	76.92	1435.99
Scavo	0.00	0.00
Scotico	4.02	77.96
Terreno vegetale	4.62	90.95


SV1_EU
Sez. 14
Progr.: 0+280.00
Scala : 1:200
Q.Rif. : 390.00

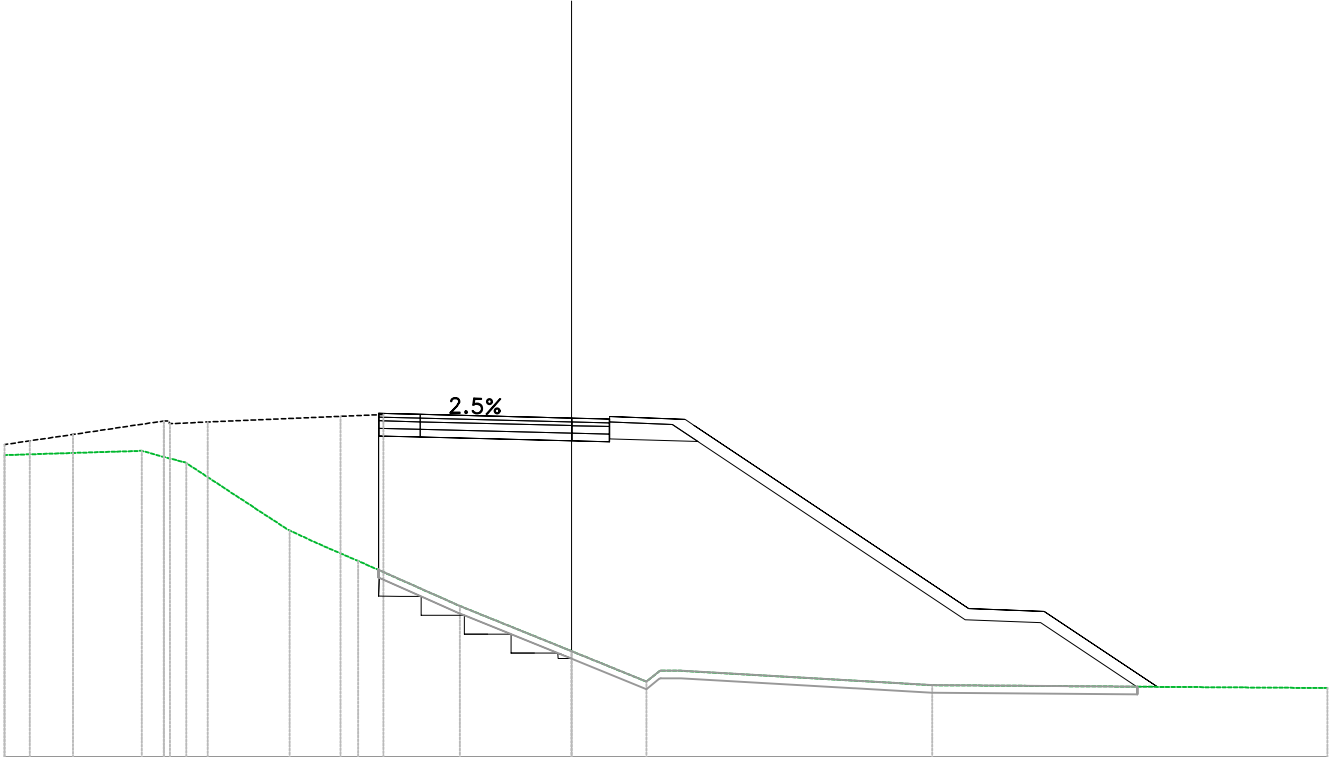

PROGRESSIVE TERRENO	15.00	-10.89	-10.19	-7.46	-6.62	-5.64	-2.95	0.00	1.98	2.90	9.55	20.00
PARZIALI TERRENO	3.63	0.67	2.63	0.84	0.98	2.69	2.70	1.98	0.53	6.65	10.45	
QUOTE TERRENO	397.99	397.97	397.78	396.00	395.61	395.19	394.00	392.81	392.00	392.28	391.90	391.83
PROGRESSIVE PROGETTO						-5.07	-3.93		1.00	3.01	10.39	
PARZIALI PROGETTO						1.07	3.93	0.97	1.97	0.24	7.14	
QUOTE PROGETTO						399.10	399.07	398.97	398.95	398.94	394.02	
QUOTE SOTTOFONDO						398.95	398.47	398.37	398.35	398.35	393.72	

Materiali – Progr.0+320.00		
Materiali	Area (m ²)	Vol. (m ³)
Gradoni	1.23	48.71
Rilevato	50.78	2553.68
Scavo	0.00	0.00
Scotico	1.53	110.86
Terreno vegetale	0.00	92.39

SV1_EU
Sez. 16
Progr.: 0+320.00
Scala : 1:200
Q.Rif. : 390.00

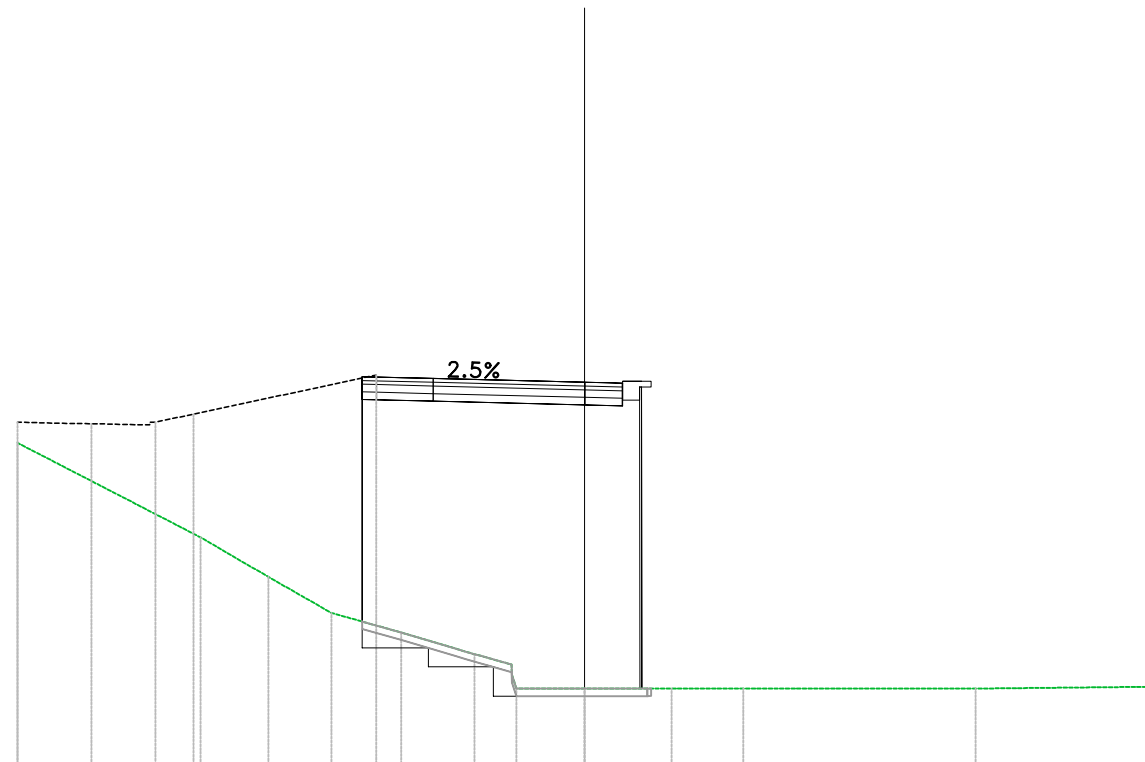

QUOTE SOTTOFONDO	QUOTE PROGETTO	PARZIALI PROGETTO	PROGRESSIVE PROGETTO	QUOTE TERRENO	PARZIALI TERRENO	PROGRESSIVE TERRENO
399.67	400.25	0.38	-5.88	398.50	4.49	-15.00
399.67	400.25	1.50	-4.00	396.00	1.79	-10.16
399.60	400.20	4.00		394.96	1.67	-8.37
				394.00	1.85	-6.69
				393.48	1.46	-4.85
				393.05		-3.39
				392.86	0.80	-2.73
				392.00	1.80	-1.80
399.50	400.10	0.99	0.00	392.00		0.00
399.48	400.08	0.50	1.00		2.30	
399.60	400.20		1.50	392.00	1.90	2.30
				392.00		4.21
					6.15	
				392.00		10.35
				392.05	4.65	15.00

Materiali - Progr.0+333.94		
Materiale	Area (m²)	Vol. (m³)
Gradoni	0.53	12.29
Rilevato	59.77	770.75
Scavo	0.00	0.00
Scotico	1.53	21.29
Terreno vegetale	0.00	0.00


SV1_EU
Sez. CV_SPA
Progr.: 0+333.94
Scala : 1:200
Q.Rif. : 390.00



PROGRESSIVE TERRENO	15.88 -15.88	12.37 -12.37	9.18 -9.18	8.39 -8.39	6.73 -6.73	5.82 -5.82	4.02 -4.02	3.50 -3.50	2.86 -2.86	0.00 0.00	0.69 0.69	3.41 3.41	4.20 4.20	5.21 5.21	11.84 11.84	15.00 15.00
PARZIALI TERRENO	2.07	3.19	0.79	1.65	0.91	1.32			2.86	0.69	2.72	0.79	1.00		6.43	3.16
QUOTE TERRENO	397.22 397.22	395.87 395.87	394.00 394.00	393.78 393.78	393.36 393.36	393.11 393.11	392.27 392.27	392.00 392.00	392.00 392.00	392.00 392.00	392.00 392.00	392.00 392.00	392.00 392.00	392.00 392.00	392.04 392.04	392.07 392.07
PROGRESSIVE PROGETTO					5.88 -5.88	5.50 -5.50	4.36 -4.36	3.50 -3.50	2.86 -2.86	0.85 -0.85	0.00 0.00	0.79 0.79	1.41 -1.41			
PARZIALI PROGETTO					0.39	1.18	0.32	3.15	0.85	0.78	0.79	0.60				
QUOTE PROGETTO					400.92 400.92	400.91 400.91	400.88 400.88	400.29 400.29	400.19 400.19	400.77 400.77	400.75 400.75	400.28 400.28	399.68 399.68			
QUOTE SOTTOFONDO					400.39 400.39	400.37 400.37	400.29 400.29	400.19 400.19	400.17 400.17	400.15 400.15	400.20 400.20	399.60 399.60				

Materiali – Progr.0+577.85		
Materiale	Area (m²)	Vol. (m³)
Gradoni	3.26	0.00
Rilevato	175.71	0.00
Scavo	0.00	0.00
Scotico	5.30	0.00
Terreno vegetale	4.83	0.00


SV1_EU
Sez. CV_SPB
Progr.: 0+577.85
Scala : 1:200
Q.Rif. : 390.00

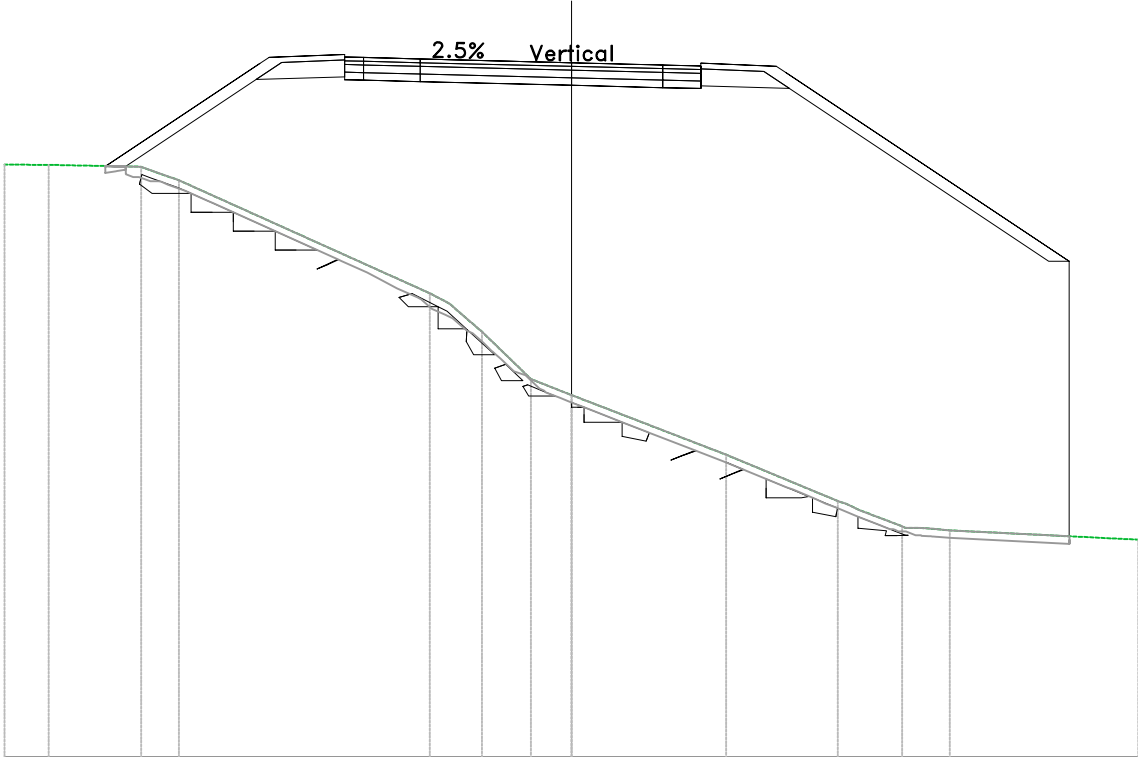

PROGRESSIVE TERRENO	15.00	13.83	11.15	10.38	3.75	3.23	2.37	1.07	0.00	4.09	7.05	7.63	8.75	9.38	10.02	15.00
PARZIALI TERRENO	1.17	2.44	0.76	6.63	0.52	0.57	1.30	1.02	4.09	2.96	1.13		4.98			
QUOTE TERRENO	405.67	405.67	405.53	405.26	402.27	402.00	401.25	400.00	399.58	398.00	396.77	396.54	396.11	396.06	396.00	395.75
PROGRESSIVE PROGETTO		12.32	10.19		4.00	1.95	0.00	1.14	2.42	3.42	4.45	5.43	9.51		13.17	
PARZIALI PROGETTO		2.13	1.95	1.02	0.98	0.26	0.77	0.73	2.05	1.95	1.14	1.29	0.51	0.49	1.01	0.98
QUOTE PROGETTO	405.62	405.62	407.05	408.51	408.55	408.52	408.51	408.49	408.47	408.42	408.37	408.34	408.31	408.28	408.28	405.56
QUOTE SOTTOFONDO	405.62	405.62	406.83	407.93	407.96	408.18	408.15	408.13	408.08	408.03	408.00	407.97	407.96	407.94	407.72	407.69


Materiali – Progr.0+580.00		
Materiali	Area (m ²)	Vol. (m ³)
Gradoni	4.32	8.16
Rilevato	169.25	371.50
Scavo	0.00	0.00
Scotico	5.13	11.23
Terreno vegetale	4.80	10.36

SV1_EU
Sez. 29
Progr.: 0+580.00
Scala : 1:200
Q.Rif. : 390.00

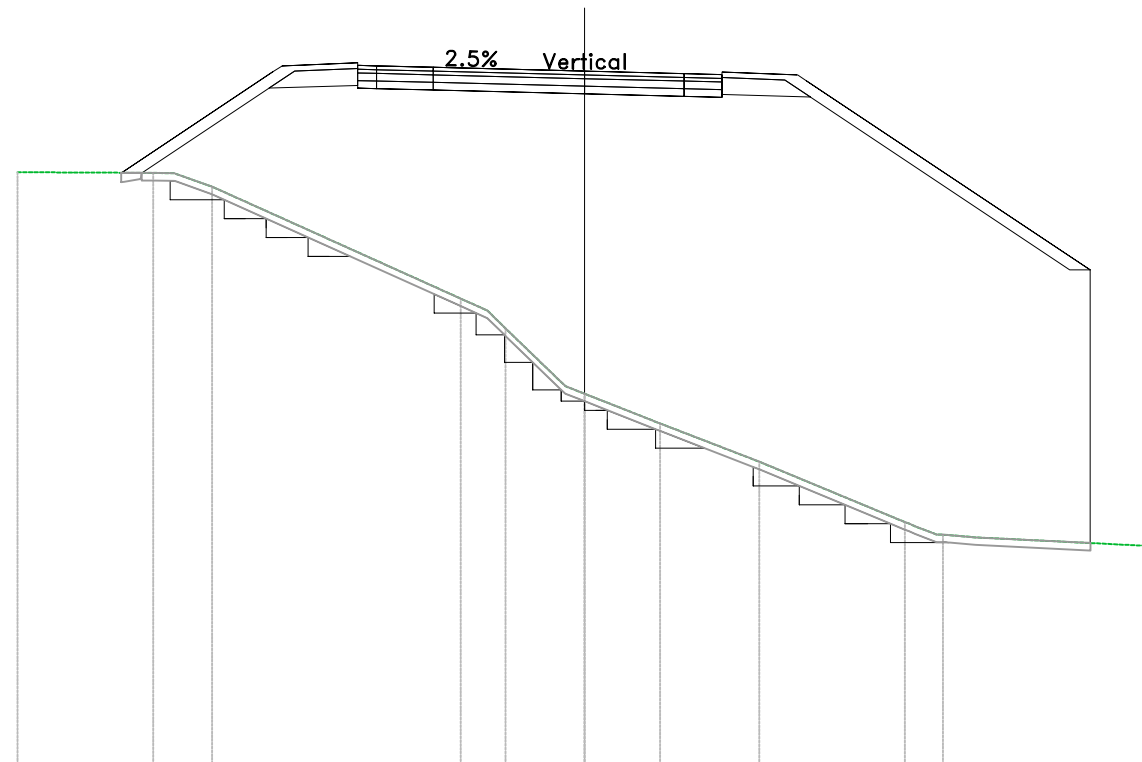[illegible]

Materiali – Progr.0+620.00		
Materiale	Area (m²)	Vol. (m³)
Gradoni	0.12	12.77
Rilevato	10.64	385.95
Scavo	0.00	0.00
Scotico	2.10	44.65
Terreno vegetale	1.15	26.92

SV1_EU
Sez. 31
Progr.: 0+620.00
Scala : 1:200
Q.Rif. : 390.00

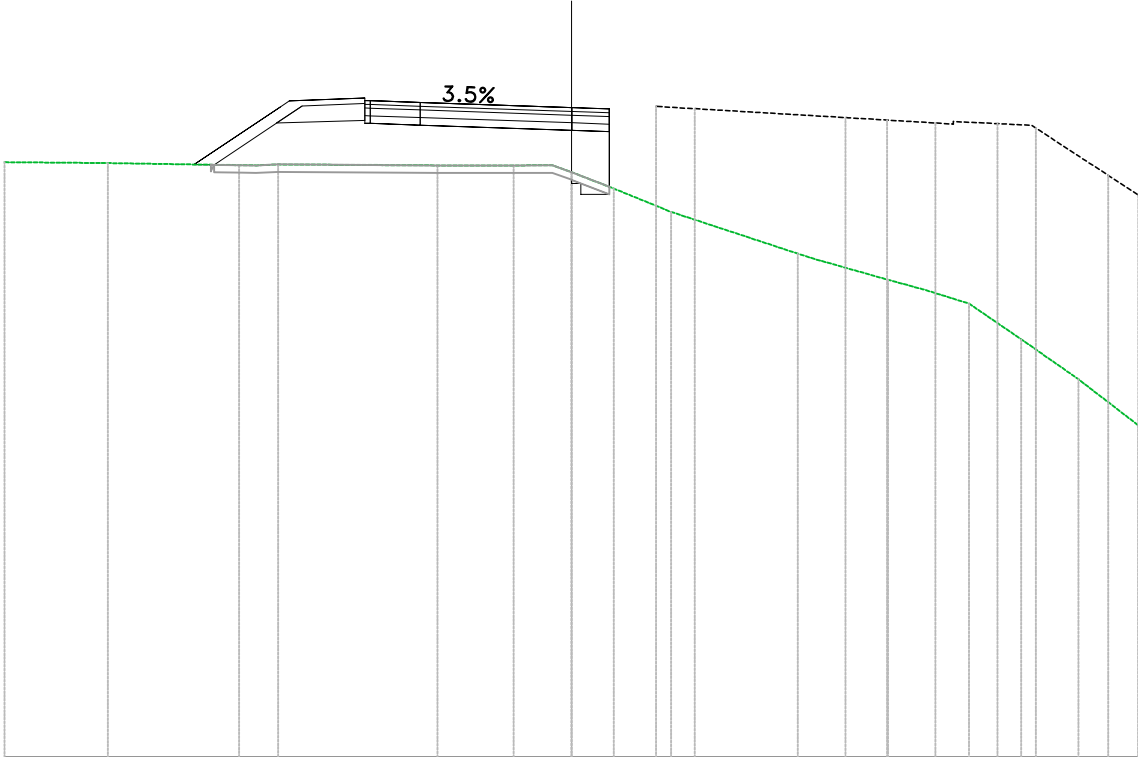

PROGRESSIVE TERRENO	15.00	-12.26	-8.35	-7.76	-3.54	-1.53	-0.51	0.00	1.12	2.63	5.99	8.38	9.30	10.52	11.90	13.41	15.00
PARZIALI TERRENO	2.74	3.47	0.59	4.21	2.01	1.02	0.51	1.09	1.52	3.35	1.96	0.92	1.22	1.38	1.51	1.59	
QUOTE TERRENO	405.74	405.72	405.65	405.68	405.65	405.65	405.66	405.47	405.04	404.43	403.32	402.63	402.38	402.00	401.06	400.00	398.78
PROGRESSIVE PROGETTO			-9.98	-7.46	-5.32	-4.00		1.00									
PARZIALI PROGETTO			2.28	0.24	2.00	1.32	4.00	0.99									
QUOTE PROGETTO			405.68	407.36	407.37	407.32		407.18	407.18								
QUOTE SOTTOFONDO			405.67	406.79	406.77	406.72		406.58	406.58								

Materiali – Progr.0+640.00		
Materiale	Area (m²)	Vol. (m³)
Gradoni	0.00	1.21
Rilevato	3.33	141.34
Scavo	0.00	0.00
Scotico	1.80	39.43
Terreno vegetale	0.00	11.78


SV1_EU

Sez. 32

Progr.: 0+640.00

Scala : 1:200


Q.Rif. : 400.00

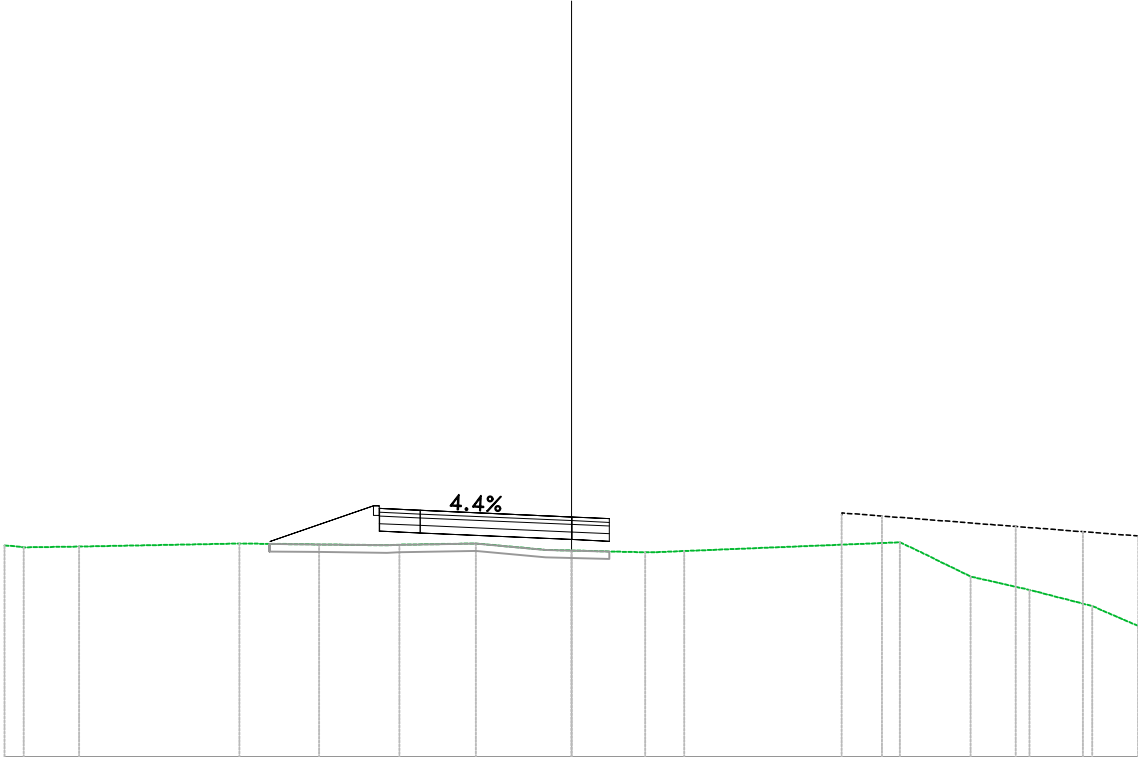

PROGRESSIVE TERRENO	15.00	14.50	13.02	8.78	6.68	4.55	2.53	0.69	0.00	1.95	2.99	8.69	10.57	12.12	13.78	15.00
PARZIALI TERRENO		1.47	4.24	2.11	1.80	2.02	1.84	0.69	1.95	0.72	5.70	1.51	1.55	1.66	1.22	
QUOTE TERRENO	405.60	405.55	405.57	405.65	405.63	405.62	405.65	405.49	405.47	405.42	405.45	405.68	404.78	404.43	404.00	403.47
PROGRESSIVE PROGETTO				7.98		5.07				1.00						
PARZIALI PROGETTO					2.75					0.99						
QUOTE PROGETTO				405.70		406.58		406.36		406.31						
QUOTE SOTTOFONDO				405.70		405.98		405.76		405.71						

Materiali – Progr.0+660.00		
Materiale	Area (m²)	Vol. (m³)
Gradoni	0.00	0.00
Rilevato	0.38	37.90
Scavo	1.49	15.00
Scotico	1.63	34.79
Terreno vegetale	0.00	0.00


SV1_EU
Sez. 33
Progr.: 0+660.00
Scala : 1:200
Q.Rif. : 400.00

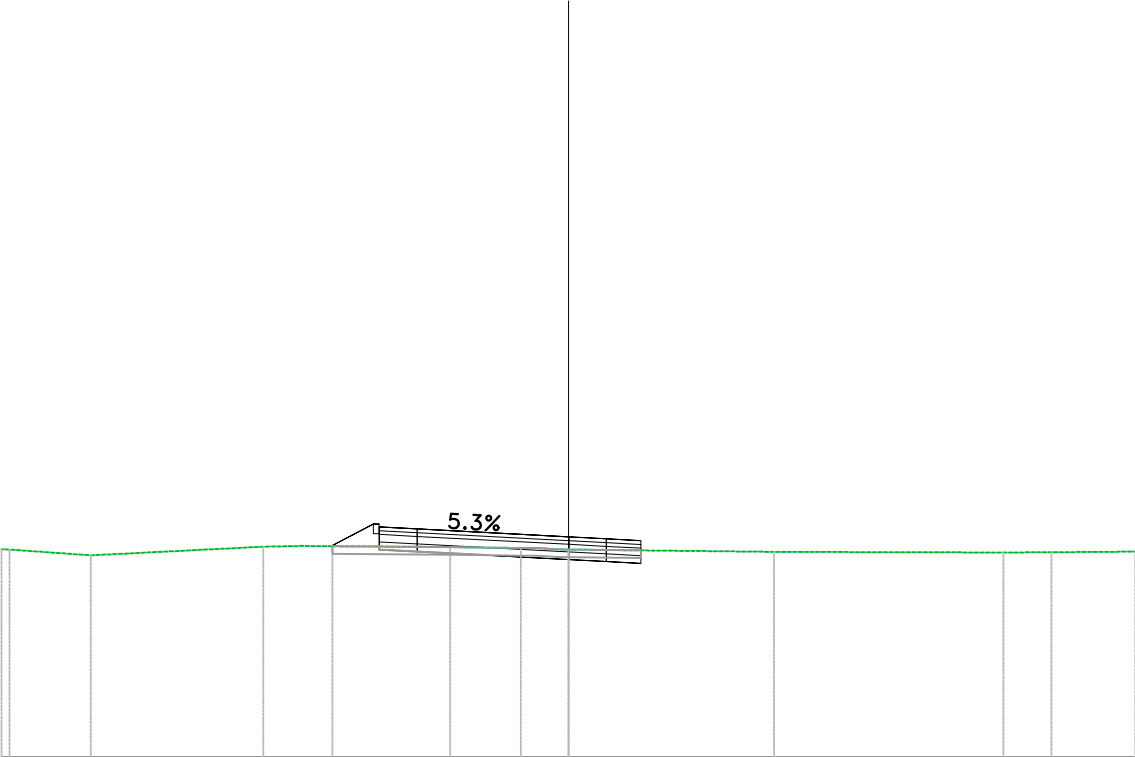

PROGRESSIVE TERRENO	-15.99	-12.63	-8.07	-7.03	-6.24	-3.13	-0.79	0.00	5.44	11.51	12.78	15.00
PARZIALI TERRENO	2.16	4.57	1.04	0.79	3.12	1.87		5.44	6.07	1.27	2.22	
QUOTE TERRENO	405.49	405.34	405.57	405.59	405.58	405.56	405.53	405.49	405.43	405.41	405.42	405.44
PROGRESSIVE PROGETTO				-6.24	-5.00	-4.00	0.00	1.00	1.92			
PARZIALI PROGETTO				1.08	1.00	4.00	0.99	0.92				
QUOTE PROGETTO			405.60	405.60	406.09	406.04	405.83	405.78	405.73			
QUOTE SOTTOFONDO			405.60	405.60	406.09	406.04	405.23	405.18	405.13			

Materiali – Progr.0+680.00		
Materiale	Area (m²)	Vol. (m³)
Gradoni	0.00	0.00
Rilevato	0.52	9.35
Scavo	2.42	39.47
Scotico	1.80	34.77
Terreno vegetale	0.00	0.00


SV1_EU
Sez. 34
Progr.: 0+680.00
Scala : 1:200
Q.Rif. : 400.00

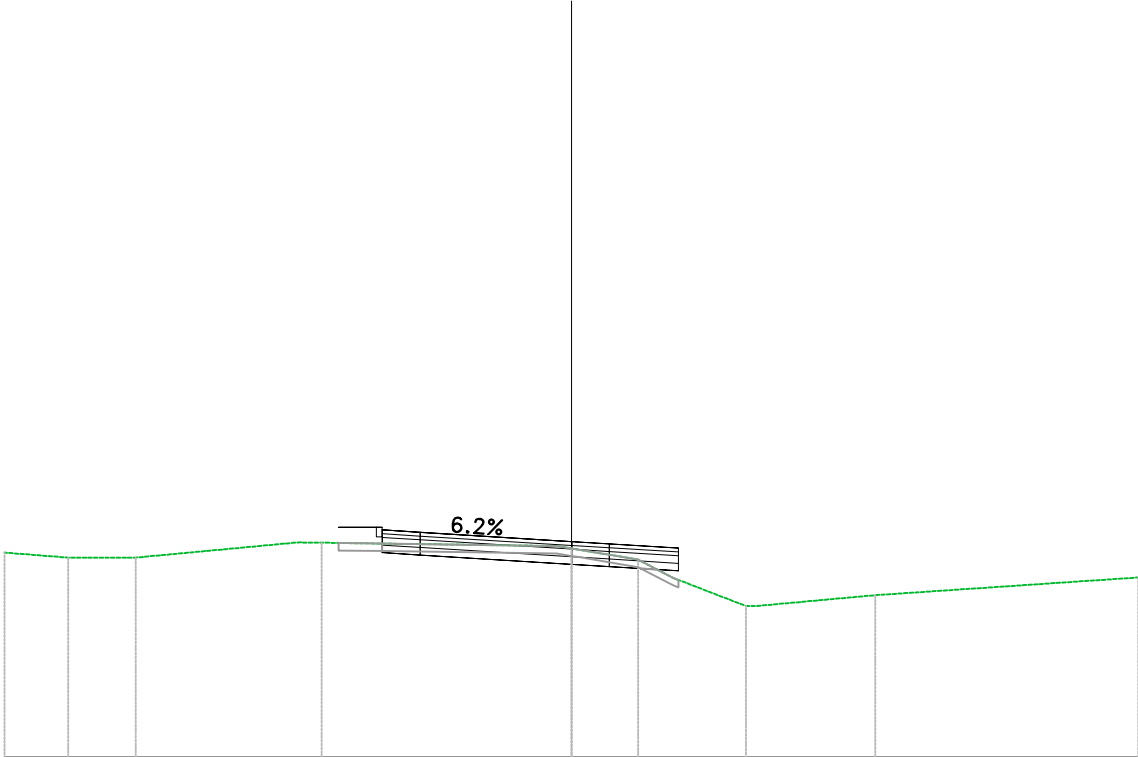

PROGRESSIVE TERRENO	15.00	13.32	11.53	7.19	6.61	0.00	1.76	2.68	4.62	8.03	15.00
PARZIALI TERRENO	1.68	1.78	4.20		6.22	1.57	0.92	1.93	3.13	6.97	
QUOTE TERRENO	405.41	405.28	405.28	405.68	405.67	405.52	405.22	404.75	404.00	404.29	404.75
PROGRESSIVE PROGETTO				-6.16	-5.00	-4.00	1.00	2.83			
PARZIALI PROGETTO				1.00	1.00	4.00	0.99	1.83			
QUOTE PROGETTO				406.08	406.01	405.95	405.70	405.64	405.53		
QUOTE SOTTOFONDO				406.08	405.41	405.35	405.10	405.04	404.93		

Materiali – Progr.0+700.00		
Materiale	Area (m²)	Vol. (m³)
Gradoni	0.00	0.00
Rilevato	1.13	16.94
Scavo	2.58	50.58
Scotico	1.98	38.30
Terreno vegetale	0.00	0.00


SV1_EU
Sez. 35
Progr.: 0+700.00
Scala : 1:200
Q.Rif. : 400.00

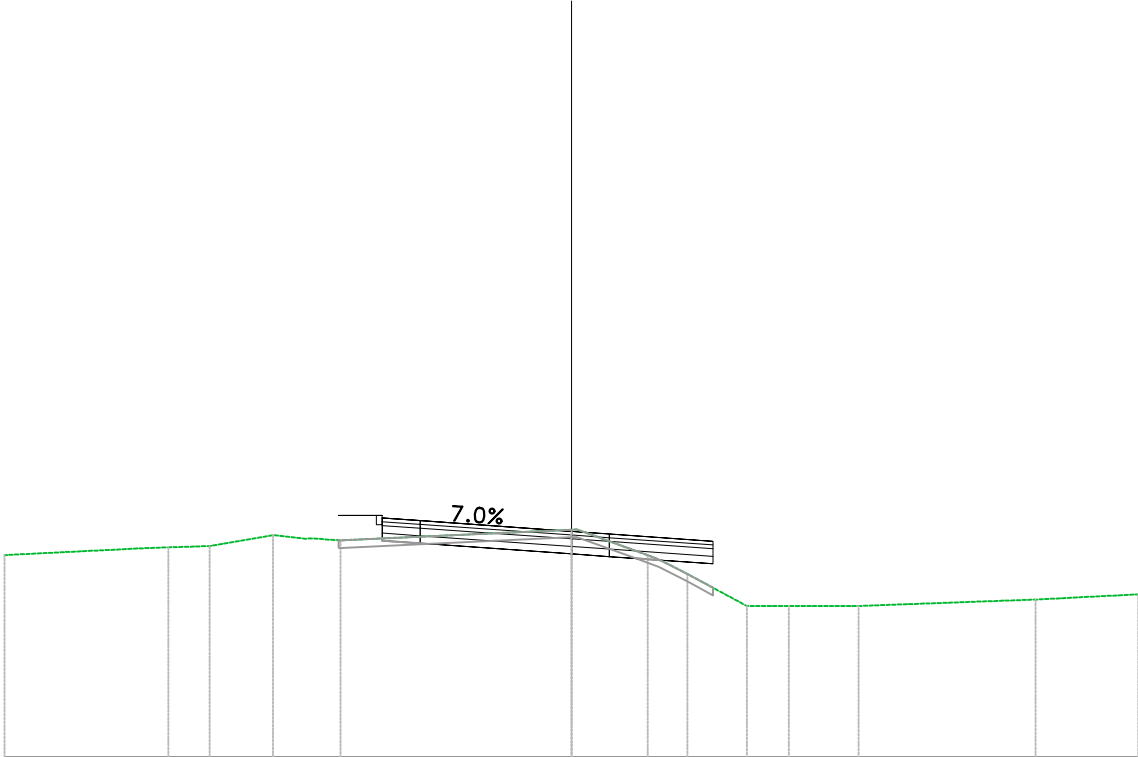

PROGRESSIVE TERRENO	15.00	-11.20	-10.66	-9.58	-7.90	-6.87	-6.11	0.00	2.02	3.07	4.64	5.75	7.60	12.28	15.00
PARZIALI TERRENO	3.80	1.09	1.68	0.85	0.77	6.11	1.71	0.75	1.57	1.11	1.41	4.68	2.72		
QUOTE TERRENO	405.35	405.53	405.55	405.58	405.88	405.79	405.74	406.02	405.34	404.85	404.00	404.00	404.00	404.17	404.31
PROGRESSIVE PROGETTO						-6.16	-5.00	0.00	1.00	3.75					
PARZIALI PROGETTO						1.00	1.00	0.99	2.75						
QUOTE PROGETTO						406.40	406.33	405.98	405.91	405.71					
QUOTE SOTTOFONDO						406.40	405.73	405.38	405.31	405.11					

Materiali – Progr.0+720.00		
Materiale	Area (m²)	Vol. (m³)
Gradoni	0.00	0.00
Rilevato	0.60	17.84
Scavo	2.90	55.40
Scotico	1.98	40.12
Terreno vegetale	0.00	0.00


SV1_EU
Sez. 36
Progr.: 0+720.00
Scala : 1:200
Q.Rif. : 400.00

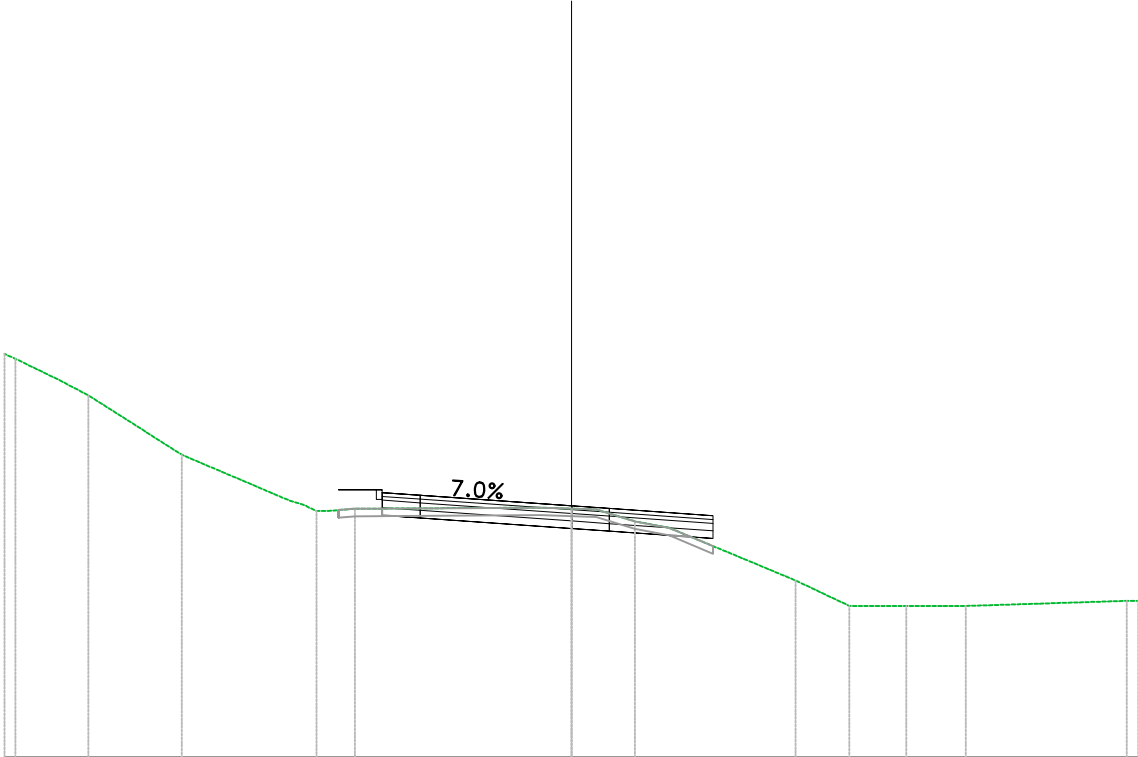

PROGRESSIVE TERRENO	-15.99	-13.60	-12.78	-10.31	-7.08	-6.42	-5.72	-0.81	0.00	0.66	1.68	2.58	5.93	7.35	8.86	10.43	14.68
PARZIALI TERRENO	1.11	0.82	2.47	2.83	0.70	4.91	0.81	0.66	1.03	0.90	3.35	1.42	1.51	1.57	4.26		
QUOTE TERRENO	410.57	410.00	409.57	408.00	406.67	406.52	406.57	406.60	406.57	406.55	406.24	406.07	404.68	404.00	404.00	404.00	404.14
PROGRESSIVE PROGETTO					-6.16	-5.00	-4.00	0.00	1.00	3.75							
PARZIALI PROGETTO					1.00	1.00	4.00	0.99	2.75								
QUOTE PROGETTO					407.07	407.00	406.93	406.65	406.58	406.39							
QUOTE SOTTOFONDO					407.07	406.40	406.33	406.05	405.98	405.79							

Materiali - Progr.0+740.00		
Materiale	Area (m²)	Vol. (m³)
Gradoni	0.00	0.00
Rilevato	0.00	6.28
Scavo	3.94	69.08
Scotico	1.78	38.16
Terreno vegetale	0.00	0.00


SV1_EU
Sez. 37
Progr.: 0+740.00
Scala : 1:200
Q.Rif. : 400.00

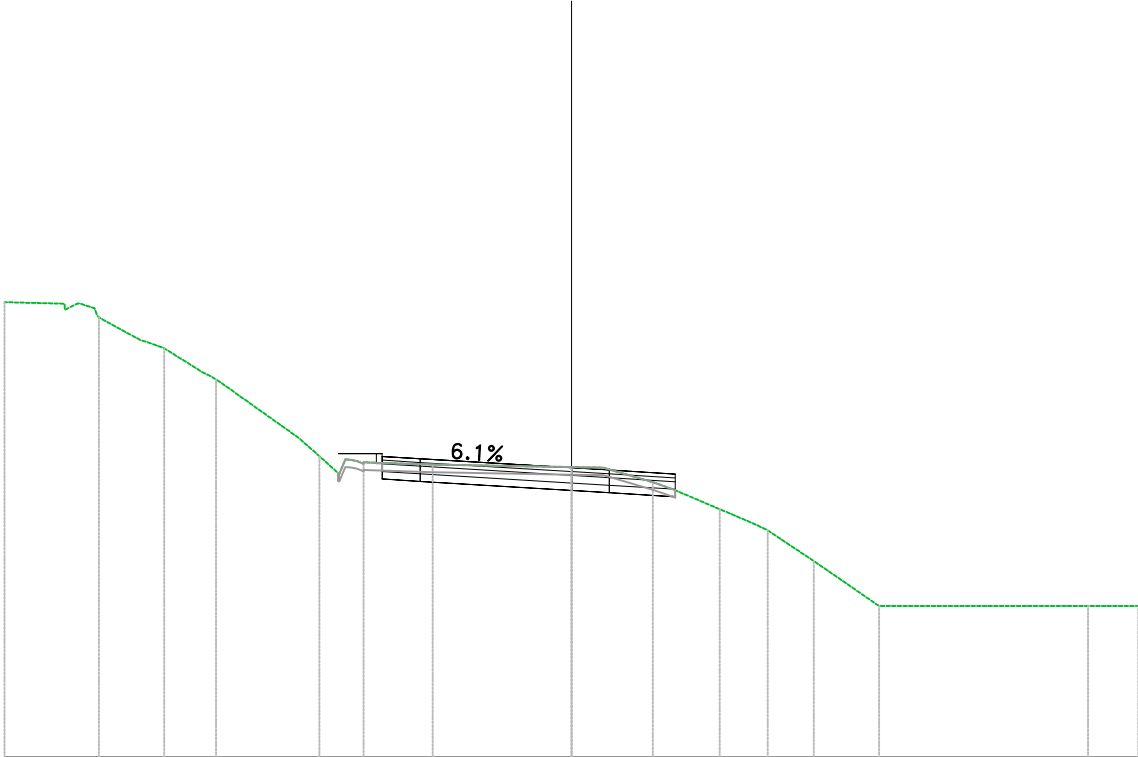

PROGRESSIVE TERRENO	-15.00																					
PARZIALI TERRENO	1.59																					
QUOTE TERRENO	412.04	412.00	411.64	411.03	410.82	410.00	408.45	407.96	407.48	407.80	407.74	407.67	407.66	407.27	407.09	406.56	406.19	405.19	404.00	404.00	404.00	404.00
PROGRESSIVE PROGETTO								-6.16	-5.00	-4.00		0.00	1.00	2.75								
PARZIALI PROGETTO							1.00	1.00	4.00			0.99	1.75									
QUOTE PROGETTO							408.03	407.96	407.90			407.65	407.59	407.49								
QUOTE SOTTOFONDO							408.03	407.36	407.30			407.05	406.99	406.89								

Materiali - Progr.0+760.00		
Materiale	Area (m²)	Vol. (m³)
Gradoni	0.00	0.00
Rilevato	0.27	2.80
Scavo	3.63	76.20
Scotico	1.50	33.19
Terreno vegetale	0.00	0.00


SV1_EU
Sez. 38
Progr.: 0+760.00
Scala : 1:200
Q.Rif. : 400.00

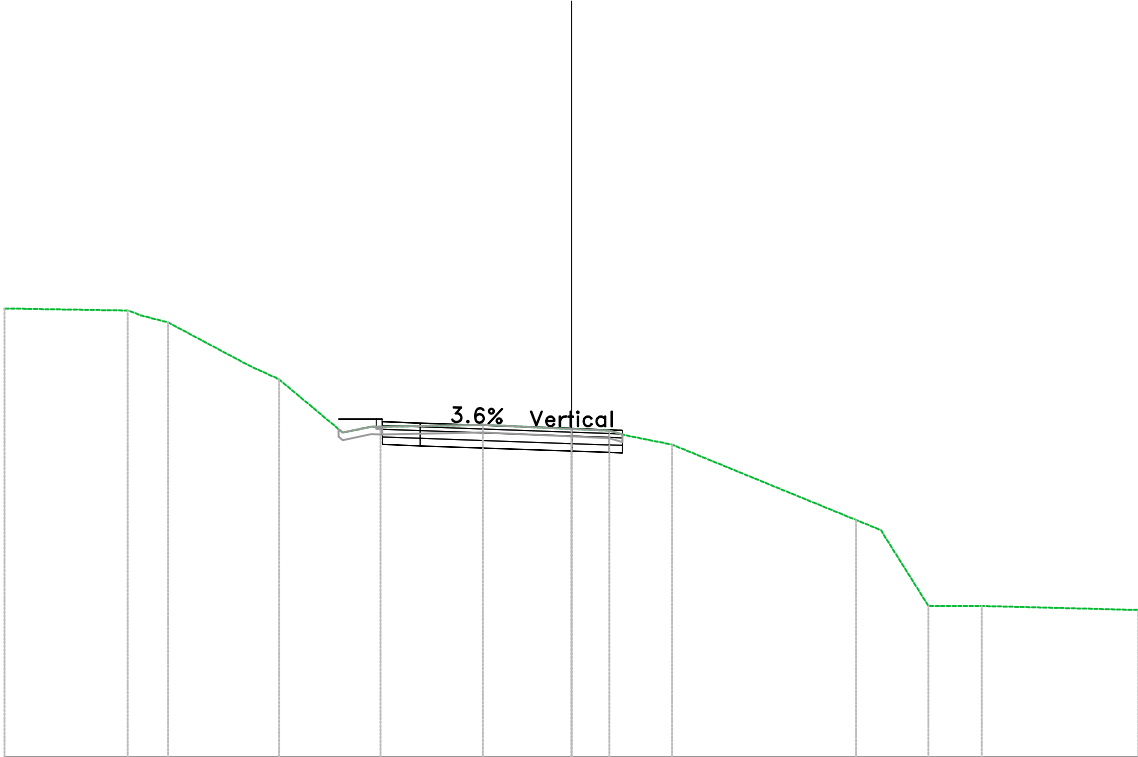

PROGRESSIVE TERRENO	15.00	-11.36	-10.68	-8.51	-7.73	-6.05	-5.05	-2.34	0.00	1.00	2.66	7.53	8.20	9.45	10.86	15.00
PARZIALI TERRENO	3.26	0.68	2.17	0.69	1.68	0.75	2.71	2.34	1.00	1.21	4.87	0.67	1.13	1.41	4.14	
QUOTE TERRENO	411.87	411.68	411.50	410.35	409.99	408.58	408.74	408.79	408.68	408.64	408.27	406.28	406.00	404.00	404.00	403.89
PROGRESSIVE PROGETTO						-6.16	-5.00	-4.00		1.99						
PARZIALI PROGETTO						1.00	1.00	4.00	0.99	0.35						
QUOTE PROGETTO						408.94	408.87	408.84	408.69	408.65						
QUOTE SOTTOFONDO						408.94	408.87	408.84	408.09	408.05						


Materiali – Progr.0+766.72		
Materiali	Area (m ²)	Vol. (m ³)
Gradoni	0.00	0.00
Rilevato	0.17	1.48
Scavo	3.80	24.96
Scotico	1.23	9.19
Terreno vegetale	0.00	0.00

SV1_EU
Sez. 39
Progr.: 0+766.72
Scala : 1:200
Q.Rif. : 400.00

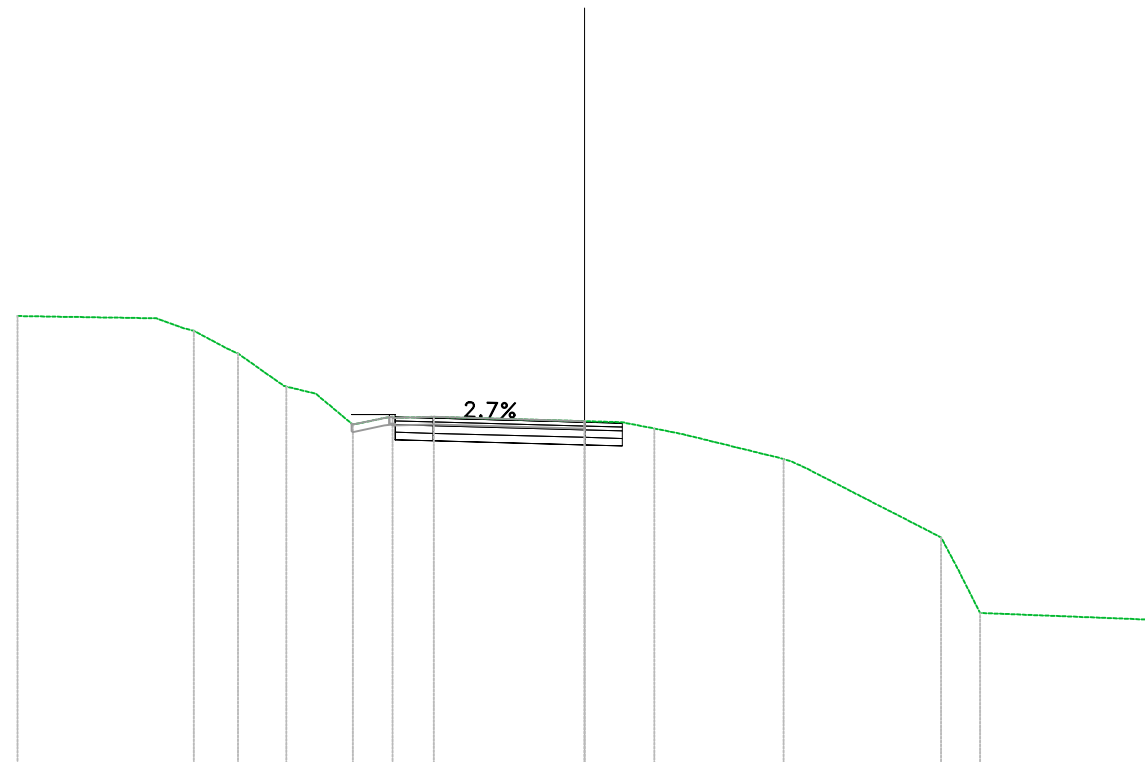[illegible]

Materiali – Progr.0+046.40		
Materiale	Area (m²)	Vol. (m³)
Gradonatura	3.29	0.00
Rilevato	105.00	1993.7
Scavo	0.00	0.00
Scotico	3.16	0.00
Terreno vegetale	3.03	0.00


SV1_EU2
Sez. 01
Progr.: 0+046.40
Scala : 1:200
Q.Rif. : 390.00

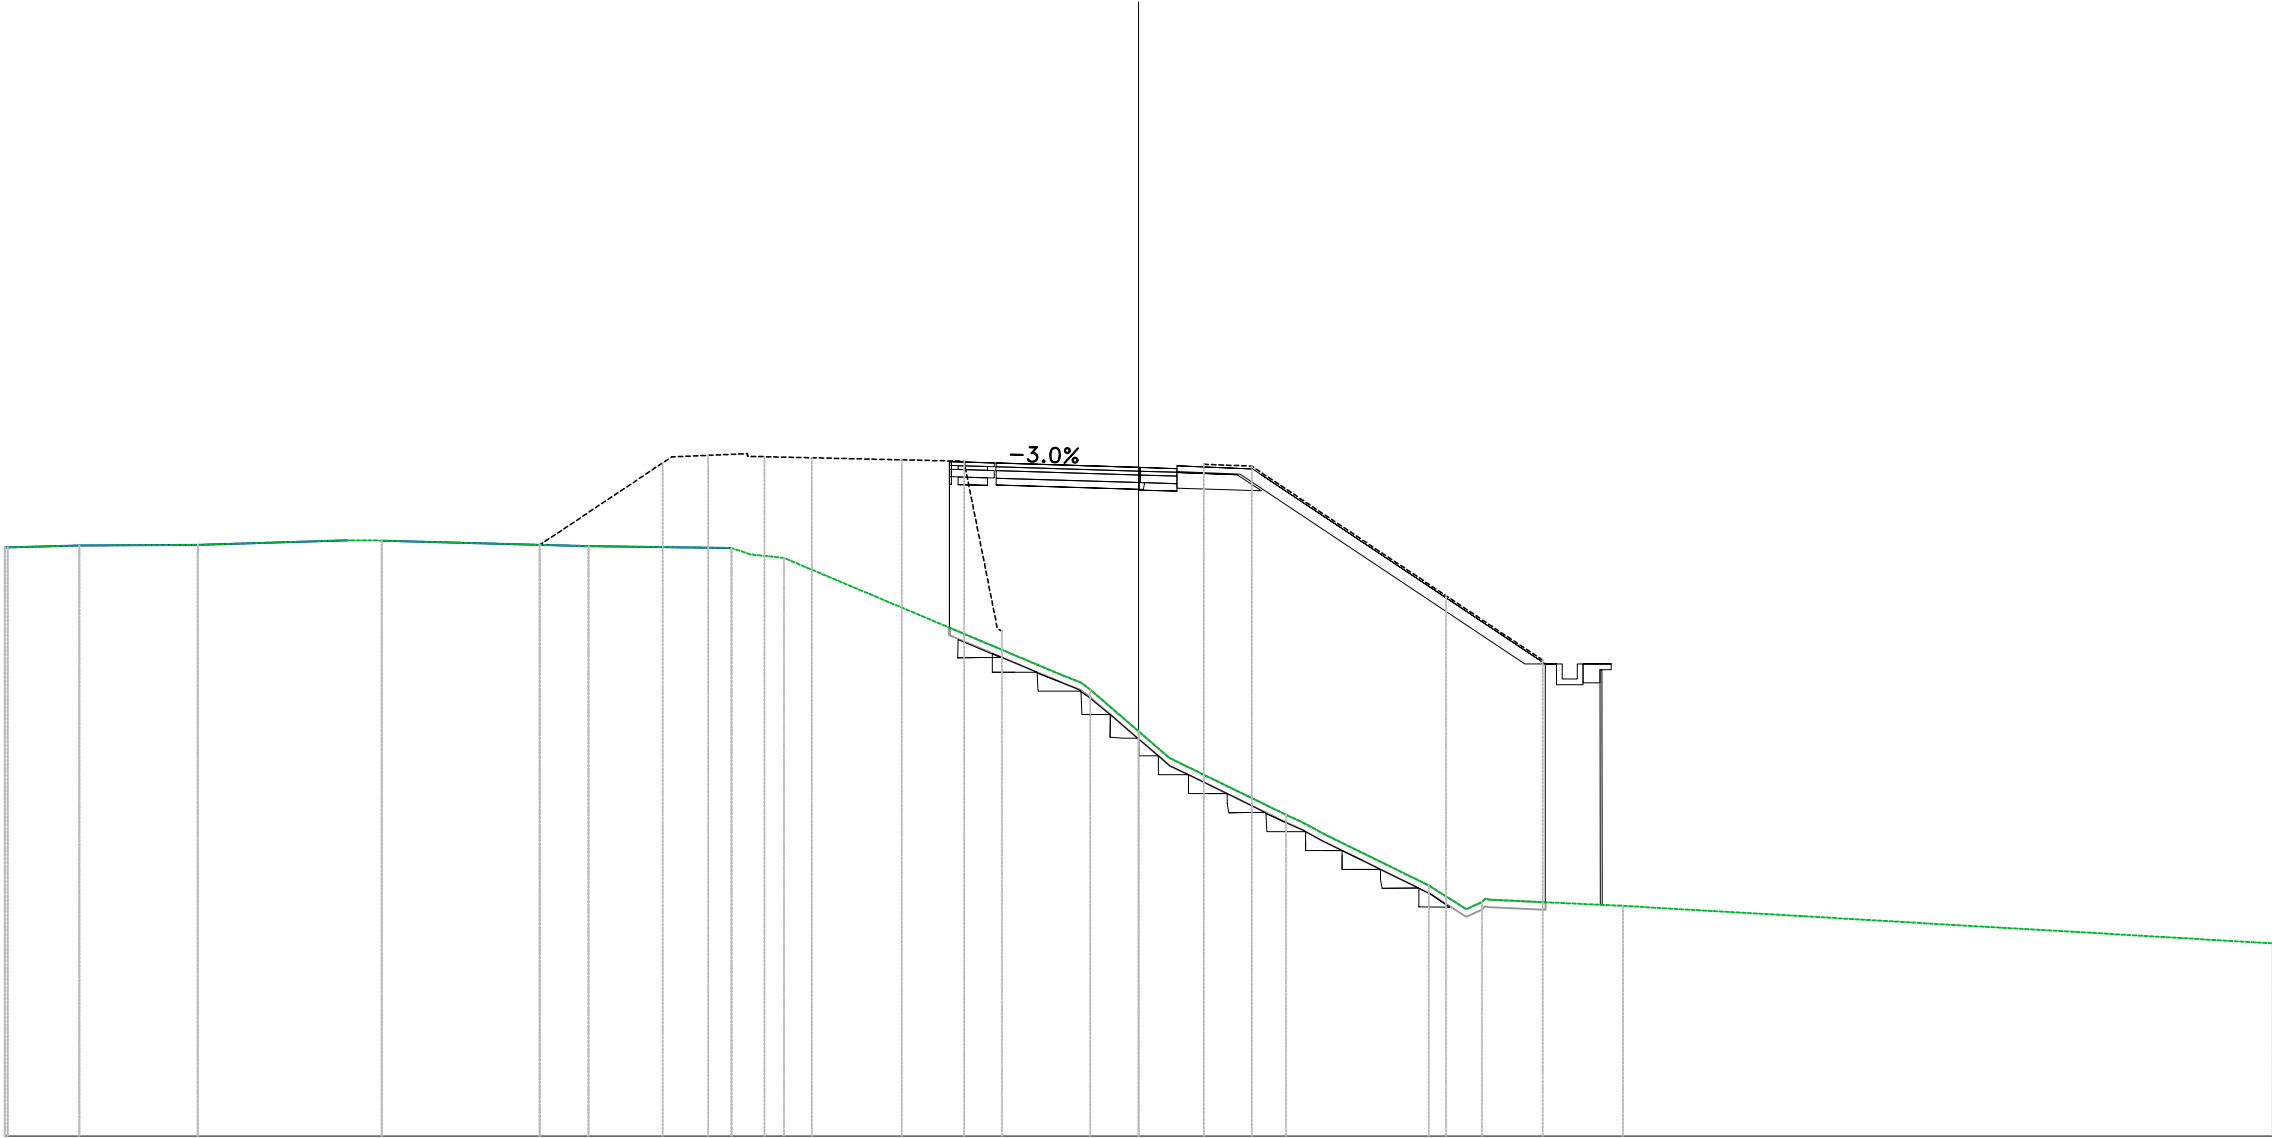

PROGRESSIVE TERRENO	39.92	28.03	24.90	20.93	20.02	14.56	10.28	9.39		2.05	1.28	0.00	0.82		3.90	4.88	7.68	8.67	9.17		12.82								30.00	
PARZIALI TERRENO	1.90	3.13	3.96	0.60		5.46	3.79	0.49	0.90		7.33	0.52	1.28	0.82	3.08	0.47	0.51	2.80	0.99		3.56					17.18				
QUOTE TERRENO	405.57	405.62	405.64	405.76	405.75		405.61	405.39	405.29			402.21	401.81	400.71	400.00	398.50	398.00	396.63	396.00	396.28		396.09							395.10	
PROGRESSIVE PROGETTO											407.84	407.81		0.00	1.01	3.93				18.43	18.03	11.73	12.33							
PARZIALI PROGETTO								0.96		3.82				0.96	1.91	0.23		7.17			0.33	0.23	0.48	0.48						
QUOTE PROGETTO								407.21	407.81					407.09	407.66	407.07				402.71	402.49	402.49	402.49							
QUOTE SOTTOFONDO								403.25	407.84					407.06	407.66	407.07				402.68	402.46	402.46	402.46							

Materiali – Progr.0+080.00		
Materiale	Area (m²)	Vol. (m³)
Gradonatura	4.53	76.75
Rilevato	56.92	1428.32
Scavo	0.00	0.00
Scotico	3.50	66.26
Terreno vegetale	3.03	56.06


SV1_EU2
Sez. 03
Progr.: 0+080.00
Scala : 1:200
Q.Rif. : 390.00

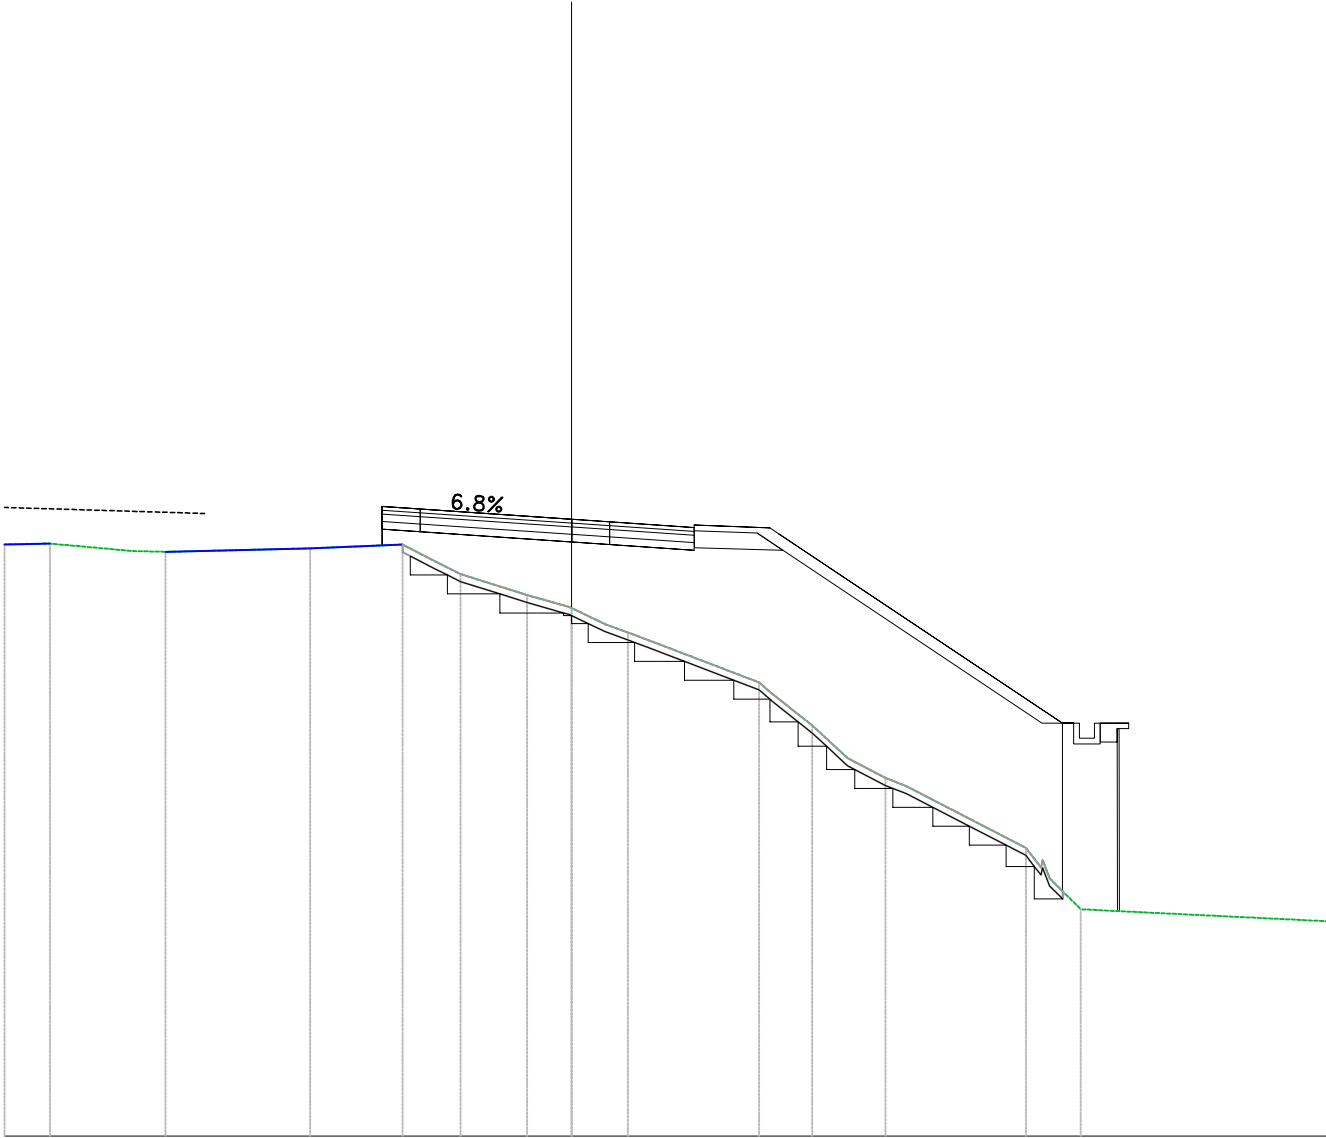

PROGRESSIVE TERRENO	15.00	13.80	11.61	10.74	6.91	4.47	3.63	2.93	1.17	0.00	0.90	1.49	2.00	4.97	6.37	7.30	8.31	8.86	12.03	12.65	13.48	20.00
PARZIALI TERRENO	1.20	2.19	0.87	3.83	2.44	0.84	0.70	1.76	1.10	0.90	0.60	0.50	2.97	1.07	0.94	1.00	0.55	3.17	0.39	0.82	6.52	
QUOTE TERRENO	405.65	405.67	405.48	405.45	405.55	405.65	405.21	404.87	404.31	403.97	403.54	403.32	403.14	402.00	400.86	400.00	399.47	399.26	397.62	396.82	396.00	395.68
PROGRESSIVE PROGETTO						-5.00	-4.00			0.00	1.01	2.24	3.25	5.25					13.98	13.99	13.99	14.48
PARZIALI PROGETTO						1.00	4.00			1.00	2.24	2.00	0.24	7.50					0.30	0.55	0.25	
QUOTE PROGETTO						406.66	406.59			406.32	406.25	406.10	406.09						400.93	400.93	400.93	
QUOTE SOTTOFONDO						406.66	406.59			406.72	406.65	406.50	406.50						400.93	400.93	400.93	

Materiali - Progr.0+100.00		
Materiale	Area (m²)	Vol. (m³)
Gradonatura	3.26	72.69
Rilevato	13.86	641.50
Scavo	0.96	9.92
Scotico	2.70	58.01
Terreno vegetale	3.03	54.11


SV1_EU2
Sez. 04
Progr.: 0+100.00
Scala : 1:200
Q.Rif. : 390.00

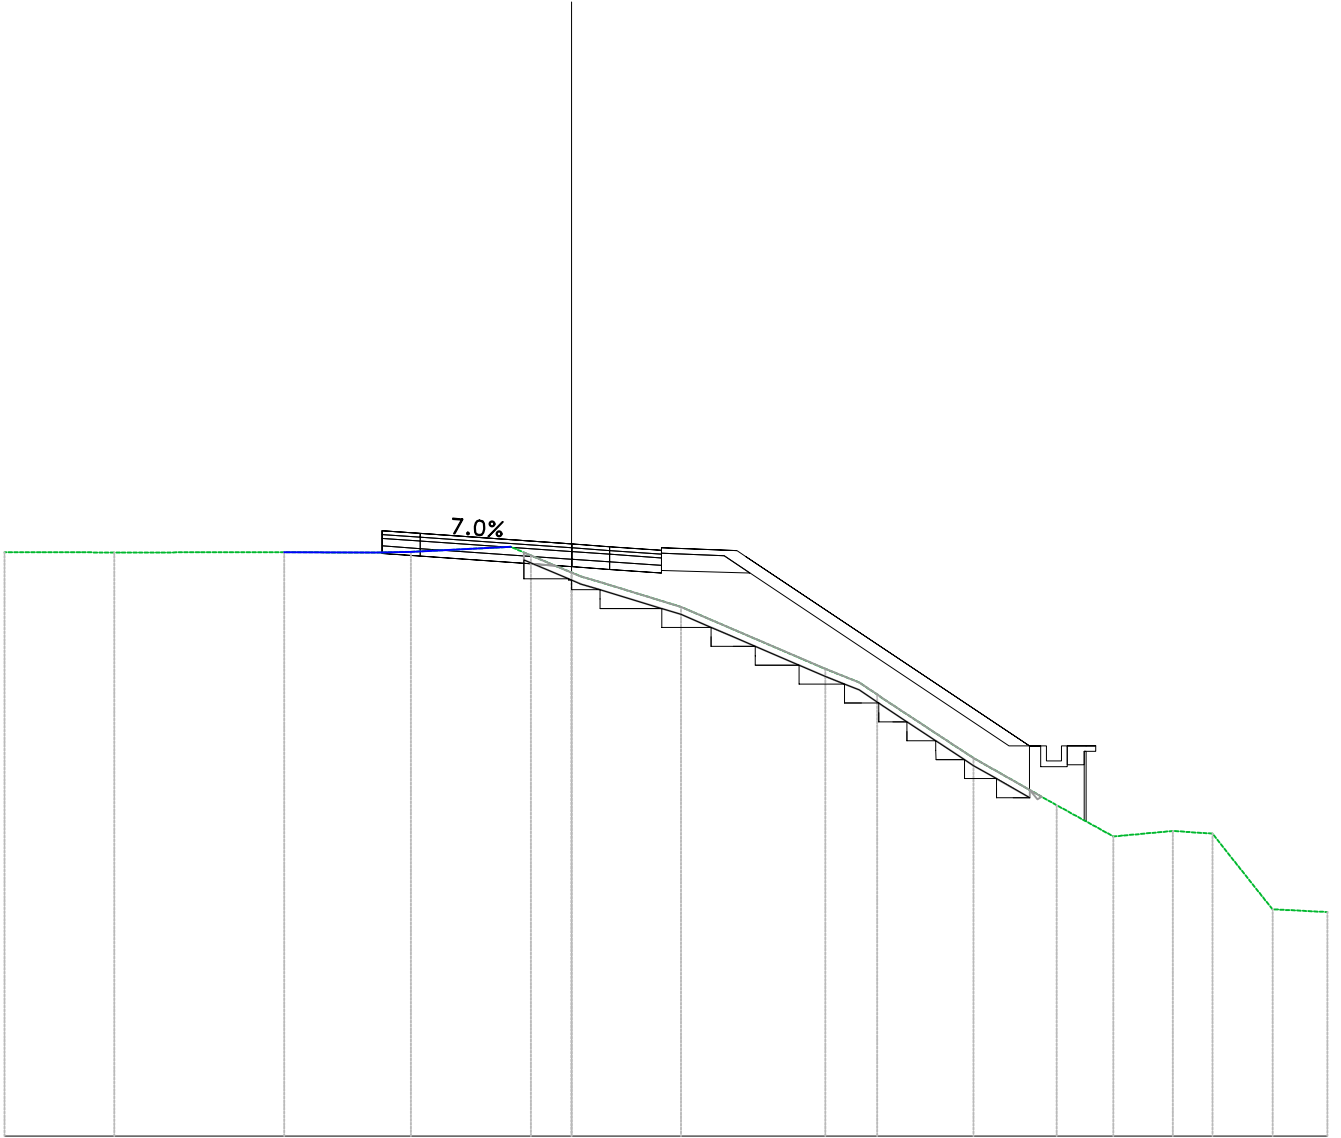

PROGRESSIVE TERRENO	-15.00	-12.09	-7.60	-5.19	-4.25	-1.60	-1.07	0.00	0.78	2.90	6.72	7.62	8.27	10.64	12.84	14.34	15.91	16.96	17.94	18.55	20.00
PARZIALI TERRENO	2.91	4.50	2.41	0.94	2.64	0.53	1.07	0.54	2.12	3.82	0.90	0.47	2.37	2.20	1.50	1.57	1.05	0.98	0.61	1.45	
QUOTE TERRENO	405.45	405.44	405.44	405.44	405.46	405.59	405.36	404.91	404.65	404.00	402.36	402.00	401.56	400.00	398.75	397.93	398.07	398.00	396.76	396.00	395.93
PROGRESSIVE PROGETTO				-5.00	-3.99				1.01	2.38	4.88				12.12	13.12	13.67				
PARZIALI PROGETTO				1.00	3.99			1.00	1.37	1.99	7.48				0.30	0.55	0.50				
QUOTE PROGETTO				406.01	405.94			405.66	405.59	405.50	405.49				400.33	400.33	400.33				
QUOTE SOTTOFONDO				405.41	405.34			405.06	404.99	404.90	404.90				400.33	400.33	400.33				

Materiali - Progr.0+120.00		
Materiale	Area (m²)	Vol. (m³)
Gradonatura	1.10	41.28
Rilevato	0.14	128.66
Scavo	3.91	49.51
Scotico	0.66	31.65
Terreno vegetale	1.04	37.69

SV1_EU2
Sez. 05
Progr.: 0+120.00
Scala : 1:200
Q.Rif. : 390.00

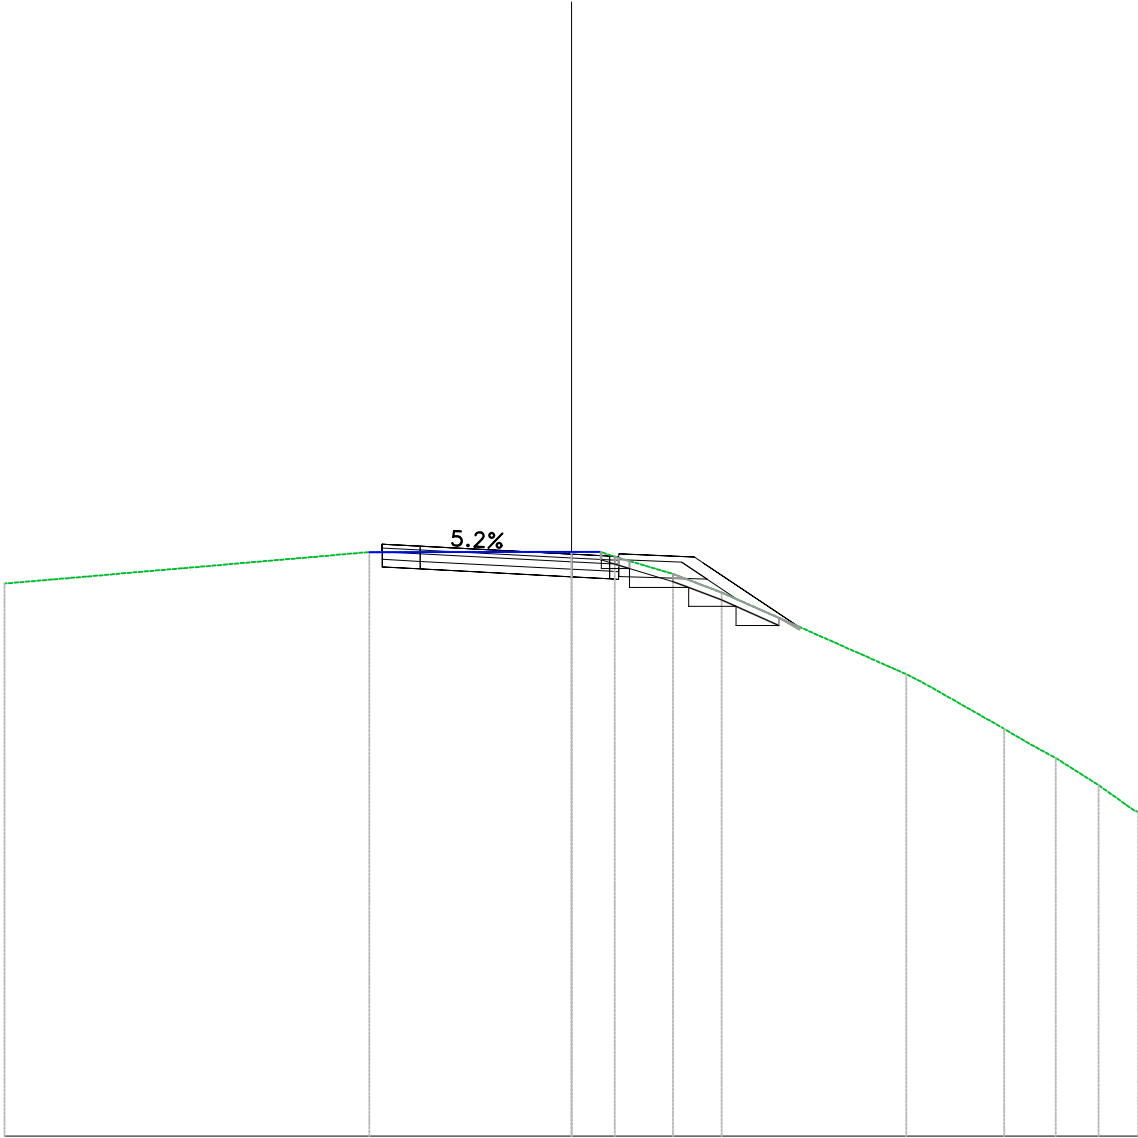

PROGRESSIVE TERRENO	15.00	-5.35	-0.70	0.00	0.77	2.69	3.97	8.86	11.45	12.08	12.82	13.95	15.00
PARZIALI TERRENO	9.65	4.65	0.70	0.77	1.54	1.29	4.89	2.16	0.63	0.74	1.13	0.96	
QUOTE TERRENO	404.61	405.45	405.45	405.45	405.45	404.87	404.38	402.22	400.77	400.40	400.00	399.28	398.68
PROGRESSIVE PROGETTO		-5.00	-4.00		1.01	3.25	6.03						
PARZIALI PROGETTO		1.00	4.00	1.00	2.00	0.24	2.53						
QUOTE PROGETTO		405.66	405.60	405.39	405.34	405.32	403.48						
QUOTE SOTTOFONDO		405.06	405.00	404.79	404.74	404.73	403.48						

Materiali - Progr.0+140.00

Materiale	Area (m²)	Vol. (m³)
Gradonatura	0.48	15.59
Rilevato	0.00	1.41
Scavo	3.73	76.79
Scotico	0.03	6.82
Terreno vegetale	0.64	16.53

SV1_EU2
Sez. 06
Progr.: 0+140.00
Scala : 1:200
Q.Rif. : 390.00

[illegible]

Materiali – Progr.0+142.64		
Materiali	Area (m ²)	Vol. (m ³)
Gradonatura	0.48	1.27
Rilevato	0.00	0.00
Scavo	3.79	9.92
Scotico	0.03	0.08
Terreno vegetale	0.64	1.68


Materiali – Progr.0+142.64		
Materiali	Area (m ²)	Vol. (m ³)
Gradonatura	0.48	1.27
Rilevato	0.00	0.00
Scavo	3.79	9.92
Scotico	0.03	0.08
Terreno vegetale	0.64	1.68

SV1_EU2
Sez. 07
Progr.: 0+142.64
Scala : 1:200
Q.Rif. : 390.00

[illegible]

Materiali - Progr.0+000.00		
Materiale	Area (m²)	Vol. (m³)
Gradonatura	0.00	0.00
Rilevato	0.01	0.00
Scavo	4.42	0.00
Scotico	0.00	0.00
Terreno vegetale	0.00	0.00


SV1_WE
Sez. 01
Progr.: 0+000.00
Scala : 1:200
Q.Rif. : 400.00

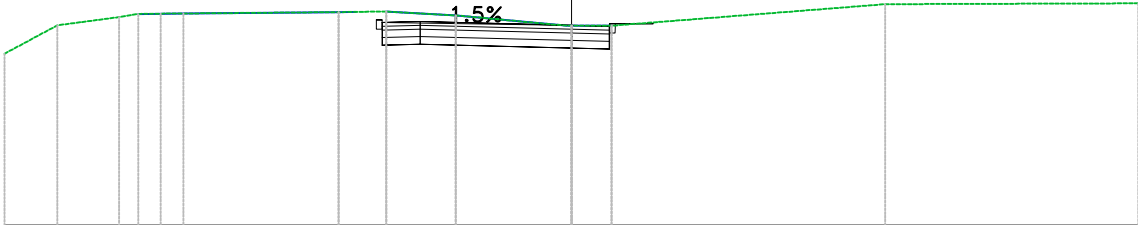

PROGRESSIVE TERRENO	15.00	-13.60	-11.97	-11.46	-10.87		-6.16	-4.90	-3.06	0.00	1.07		8.30	15.00
PARZIALI TERRENO	1.40	1.63	0.51	0.60		4.71	1.26	1.84	2.94	1.07		7.24		6.70
QUOTE TERRENO	404.53	405.29	405.50	405.59			405.64	405.65	405.55	405.28	405.28		405.85	405.87
PROGRESSIVE PROGETTO							-5.06	-4.00		1.00	2.16			
PARZIALI PROGETTO							1.00		4.00	0.99	1.00			
QUOTE PROGETTO							404.78	405.39		405.29	405.26			
QUOTE SOTTOFONDO							404.78	405.39		404.69	404.66			

Materiali - Progr.0+020.00		
Materiale	Area (m²)	Vol. (m³)
Gradonatura	0.00	0.00
Rilevato	0.12	1.37
Scavo	3.61	80.35
Scotico	0.00	0.00
Terreno vegetale	0.00	0.00


SV1_WE
Sez. 02
Progr.: 0+020.00
Scala : 1:200
Q.Rif. : 400.00

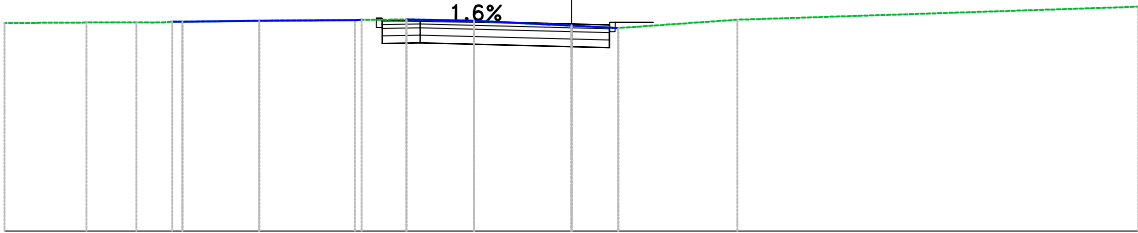

PROGRESSIVE TERRENO	15.00	-12.83	-11.08	-10.29	-8.26	-5.73	-4.37	-2.58	0.00	1.24	4.39	15.00
PARZIALI TERRENO	2.17	1.32		2.03	2.53	1.36	1.78	2.58	1.24	3.15		10.17
QUOTE TERRENO	405.50	405.52	405.52	405.54	405.57	405.58	405.60	405.56	405.43	405.37	405.59	405.94
PROGRESSIVE PROGETTO						-5.16	-4.00		1.00	2.16		
PARZIALI PROGETTO						1.00	4.00		0.99	1.00		
QUOTE PROGETTO						404.98	405.58		404.88	405.45		
QUOTE SOTTOFONDO						404.98	405.58		404.85	405.52		

Materiali – Progr.0+040.00		
Materiale	Area (m²)	Vol. (m³)
Gradonatura	0.00	0.00
Rilevato	0.00	1.25
Scavo	3.94	75.55
Scotico	0.00	0.00
Terreno vegetale	0.00	0.00


SV1_WE
Sez. 03
Progr.: 0+040.00
Scala : 1:200
Q.Rif. : 400.00

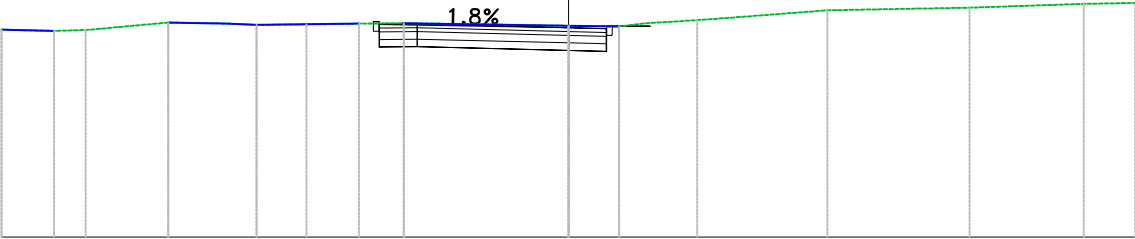

PROGRESSIVE TERRENO	15.00	-13.61	-12.77	-10.58	-9.06	-8.25	-4.36	0.00	1.35	1.96	3.41	4.13	6.86	10.61	13.63	15.00
PARZIALI TERRENO	1.39	0.84	2.19	1.52	0.81	3.86	4.36	1.35	0.62	1.33	0.72	2.73	3.75	3.02	1.37	
QUOTE TERRENO	405.49	405.46	405.48	405.68	405.65	405.61	405.66	405.59	405.57	405.65	405.74	405.79	406.00	406.07	406.17	406.19
PROGRESSIVE PROGETTO							-5.16		1.00	2.16						
PARZIALI PROGETTO							1.00	4.00	0.99	1.00						
QUOTE PROGETTO							405.69	405.54	405.51	405.58						
QUOTE SOTTOFONDO							405.04	404.94	404.91	405.58						

Materiali - Progr.0+060.00		
Materiale	Area (m²)	Vol. (m³)
Gradonatura	0.00	0.00
Rilevato	0.00	0.02
Scavo	6.20	101.44
Scotico	0.00	0.00
Terreno vegetale	0.20	2.03


SV1_WE
Sez. 04
Progr.: 0+060.00
Scala : 1:200
Q.Rif. : 400.00

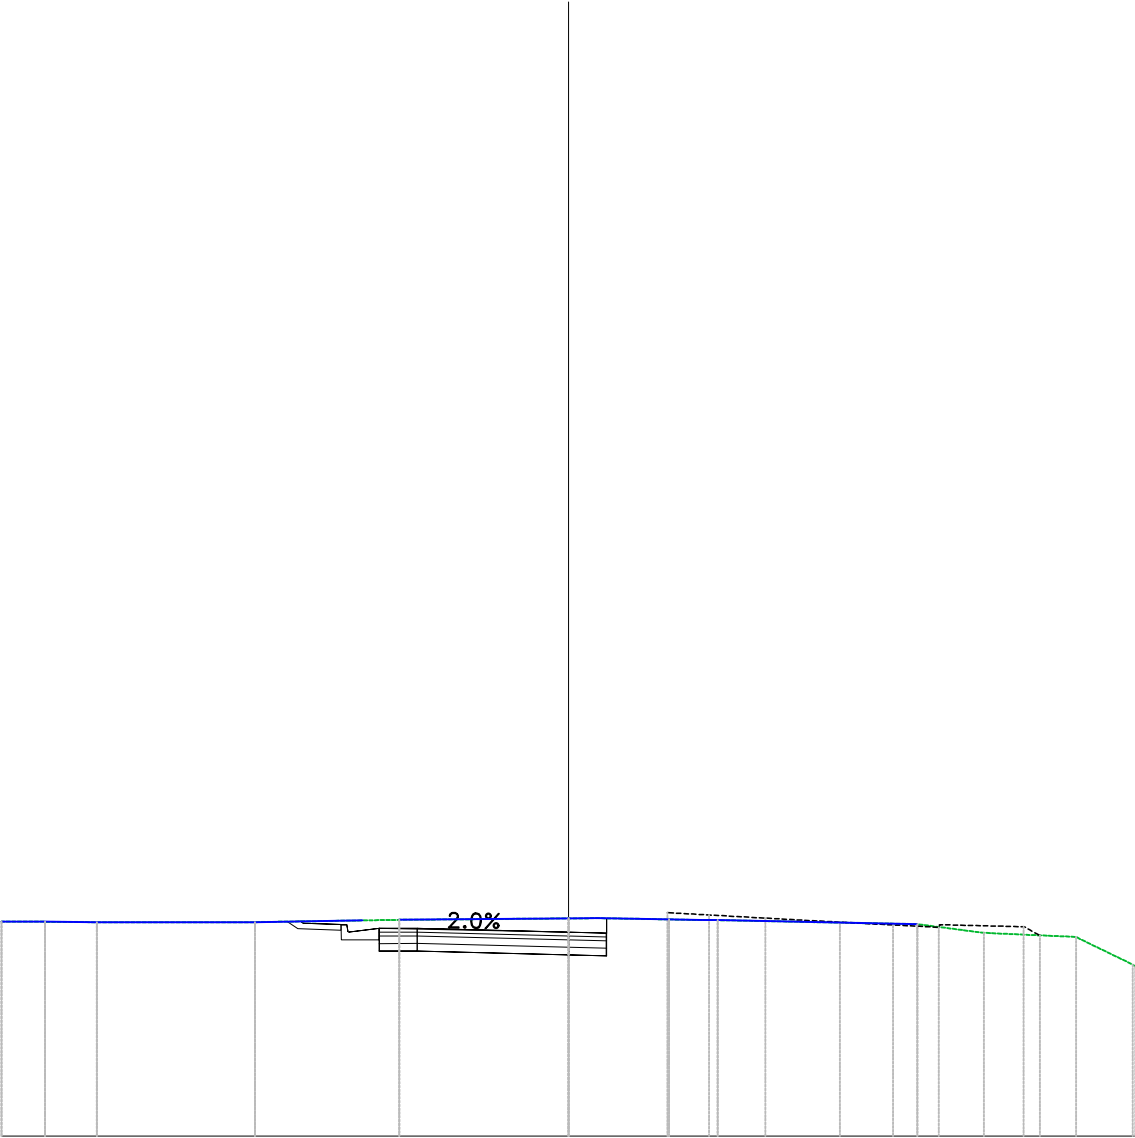

PROGRESSIVE TERRENO	15.00	-13.85	-12.48	-8.30	-4.47	0.00	0.77	2.66	3.57	9.23	10.99	13.43	15.00
PARZIALI TERRENO	1.15	1.37	4.04	3.82	4.47	0.77	1.89	0.91	5.28	1.76	2.44	1.50	
QUOTE TERRENO	405.67	405.67	405.66	405.66	405.72	405.76	405.76	405.73	405.71	405.61	405.38	405.27	404.59
PROGRESSIVE PROGETTO				-7.43	-7.61	-5.83	-5.00	-4.00	1.00				
PARZIALI PROGETTO				0.35	1.00	0.82	1.00	4.00	0.99				
QUOTE PROGETTO				405.68	405.39	405.49	405.49		405.39				
QUOTE SOTTOFONDO				405.67	405.68	405.68	405.68		405.77				

Materiali – Progr.0+100.00		
Materiale	Area (m²)	Vol. (m³)
Gradonatura	0.00	0.00
Rilevato	0.00	0.00
Scavo	17.13	249.17
Scotico	0.34	3.40
Terreno vegetale	0.00	3.28


SV1_WE
Sez. 06
Progr.: 0+100.00
Scala : 1:200
Q.Rif. : 400.00

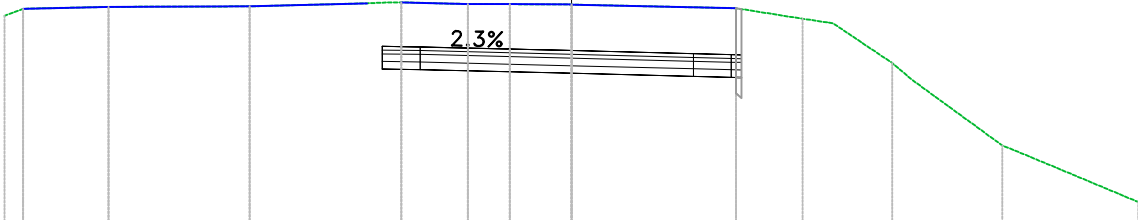

PROGRESSIVE TERRENO	-15.00	-14.50	-12.24	-8.52	-5.41	-4.50	-2.74	-1.63	0.00	4.35	6.12	8.49	11.40	15.00
PARZIALI TERRENO		2.26	3.73	3.11	0.62	1.76	1.11	1.55	4.35	1.77	0.81	1.56	0.61	2.98
QUOTE TERRENO	405.43	405.62	405.67	405.68	405.76	405.79	405.74	405.74	405.73	405.63	405.35	404.18	402.00	400.51
PROGRESSIVE PROGETTO					-5.00	-4.00				3.23	4.35			
PARZIALI PROGETTO					1.00	4.00			3.23	1.00				
QUOTE PROGETTO					404.02	404.61			404.51	404.43	404.40			
QUOTE SOTTOFONDO					404.02	404.01			403.91	403.83	403.80			

Materiali – Progr.0+120.00		
Materiale	Area (m²)	Vol. (m³)
Gradonatura	0.00	0.00
Rilevato	0.00	0.00
Scavo	23.19	403.12
Scotico	0.23	5.74
Terreno vegetale	0.00	0.00


SV1_WE
Sez. 07
Progr.: 0+120.00
Scala : 1:200
Q.Rif. : 390.00

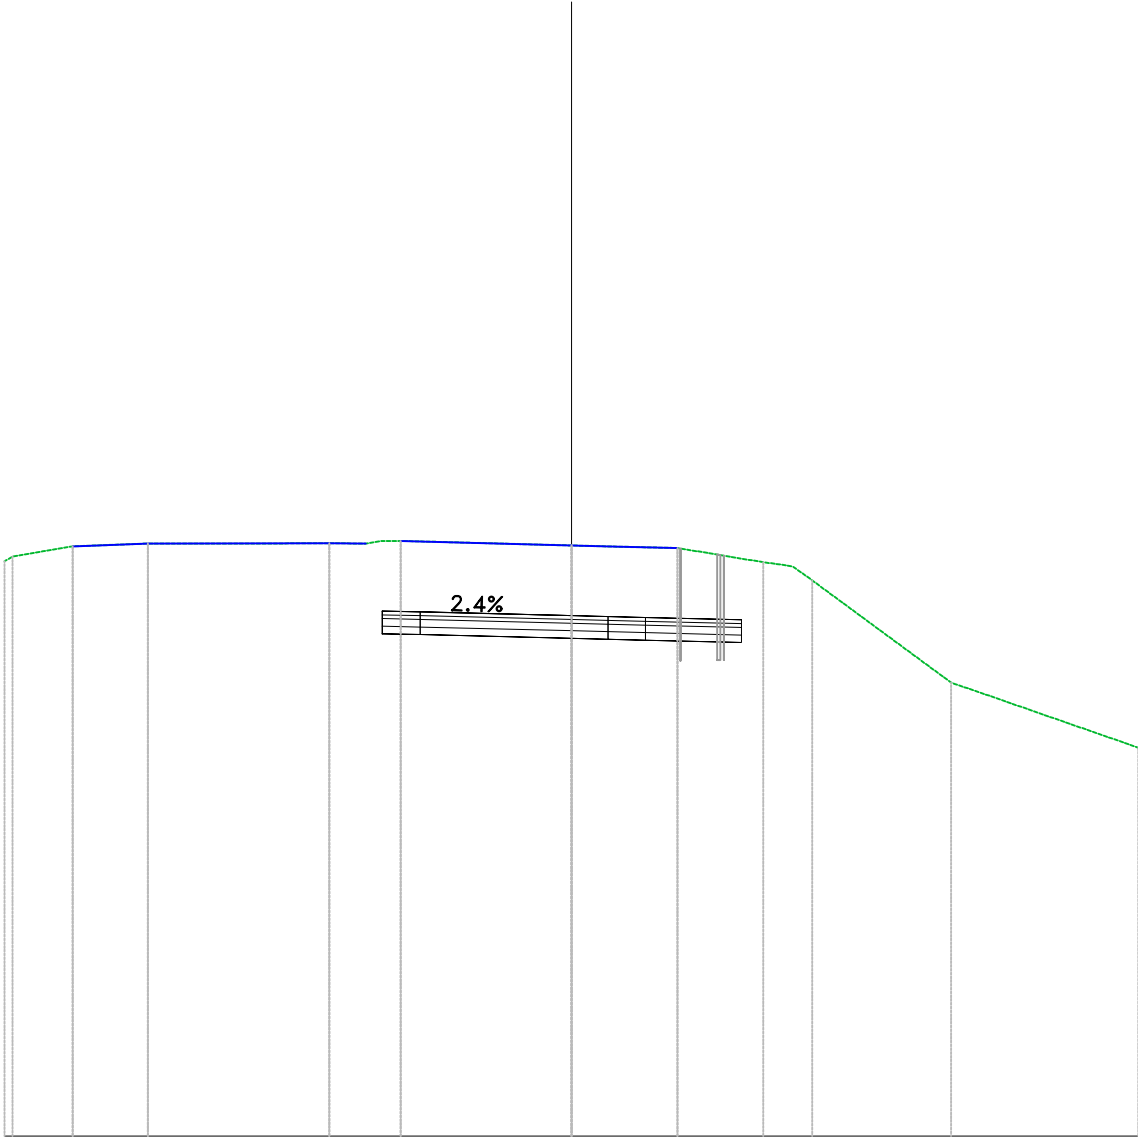

PROGRESSIVE TERRENO	405.33 -15.99	405.47 -13.99	405.60 -13.20	405.67 -11.20		405.68 -6.41	405.68 -5.44	405.75 -4.52		405.62 0.00	405.60 0.99	405.56 2.81	405.18 5.08	405.98 5.86	404.70 6.37		402.00 10.04	401.78 10.67		400.27 15.00
PARZIALI TERRENO	0.80	0.79	1.99		4.80	0.97			4.52	0.99	1.82	2.27		0.51	3.67		0.55		4.33	
QUOTE TERRENO	405.33	405.47	405.60	405.67		405.68	405.68	405.75		405.62	405.60	405.56	405.18	405.98	404.70		402.00	401.78		400.27
PROGRESSIVE PROGETTO						-5.00	-4.00			0.97	1.96		4.50							
PARZIALI PROGETTO						1.00	4.00			0.97	0.99	2.54								
QUOTE PROGETTO						403.29 403.89	403.27 403.87			403.17 403.77	403.14 403.74	403.12 403.72	403.05 403.65							
QUOTE SOTTOFONDO						403.29	403.27			403.17	403.14	403.12	403.05							

Materiali – Progr.0+140.00		
Materiale	Area (m²)	Vol. (m³)
Gradonatura	0.00	0.00
Rilevato	0.00	0.00
Scavo	30.12	533.08
Scotico	2.82	30.53
Terreno vegetale	0.00	0.00


SV1_WE
Sez. 08
Progr.: 0+140.00
Scala : 1:200
Q.Rif. : 390.00

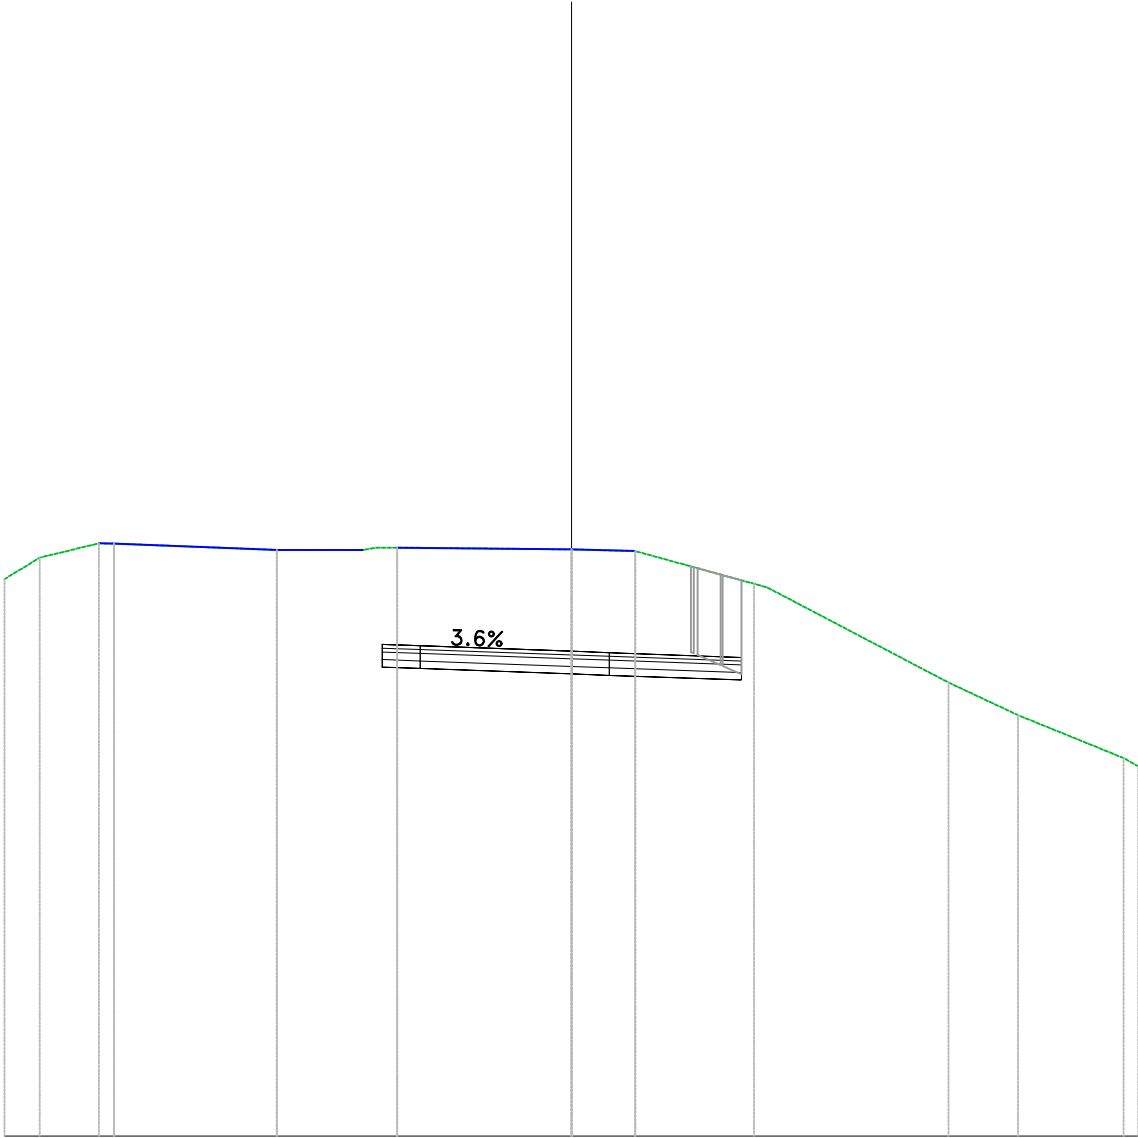

PROGRESSIVE TERRENO	15.00	14.06	12.11	7.79	5.15	0.00	1.69	4.83	9.97	11.82	14.61
PARZIALI TERRENO	0.94	1.51	4.32	2.27	0.54	4.49	1.69	3.14	4.66	1.84	2.79
QUOTE TERRENO	404.73	405.30	405.67	405.51	405.56	405.52	405.47	404.61	402.00	401.13	400.98
PROGRESSIVE PROGETTO					5.00	0.00	1.00	4.50			
PARZIALI PROGETTO					1.00	4.00	0.99	3.50			
QUOTE PROGETTO					402.40	402.83	402.79	402.66			
QUOTE SOTTOFONDO					402.37	402.97	402.19	402.06			

Materiali - Progr.0+160.00		
Materiale	Area (m²)	Vol. (m³)
Gradonatura	0.00	0.00
Rilevato	0.00	0.00
Scavo	35.15	653.71
Scotico	0.00	27.72
Terreno vegetale	0.00	0.00

SV1_WE
Sez. 09
Progr.: 0+160.00
Scala : 1:200
Q.Rif. : 390.00

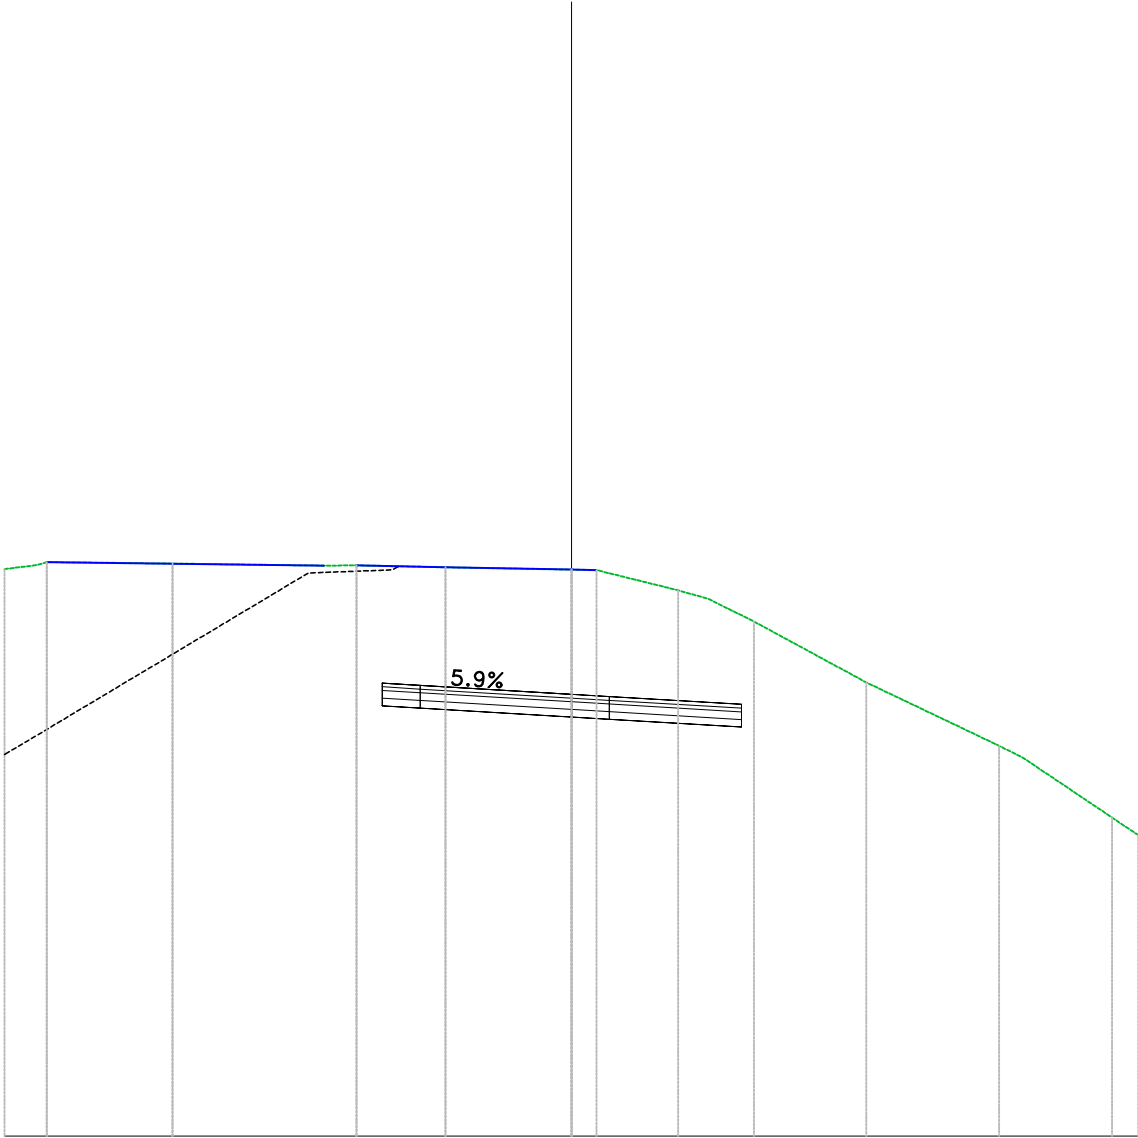


PROGRESSIVE TERRENO	-15.00	-13.88	-10.56	-6.55	-5.69	-3.33	0.00	2.82	7.80	11.31	14.30
PARZIALI TERRENO	0.87	3.32	4.01	0.64	2.36	3.33	0.67	2.15	3.51	0.65	0.63
QUOTE TERRENO	405.00	405.18	405.14	405.09	405.10	405.05	404.98	404.44	402.00	400.32	398.43
PROGRESSIVE PROGETTO				-5.00	-4.00		1.00	4.50			
PARZIALI PROGETTO				1.00	4.00		0.99	3.50			
QUOTE PROGETTO				401.38	401.93		401.69	401.42			
QUOTE SOTTOFONDO				401.38	401.93		401.03	400.82			

Materiali - Progr.0+180.00

Materiale	Area (m²)	Vol. (m³)
Gradonatura	0.00	0.00
Rilevato	0.00	0.00
Scavo	33.37	687.16
Scotico	1.07	10.36
Terreno vegetale	0.21	1.99


SV1_WE
Sez. 10
Progr.: 0+180.00
Scala : 1:200
Q.Rif. : 390.00

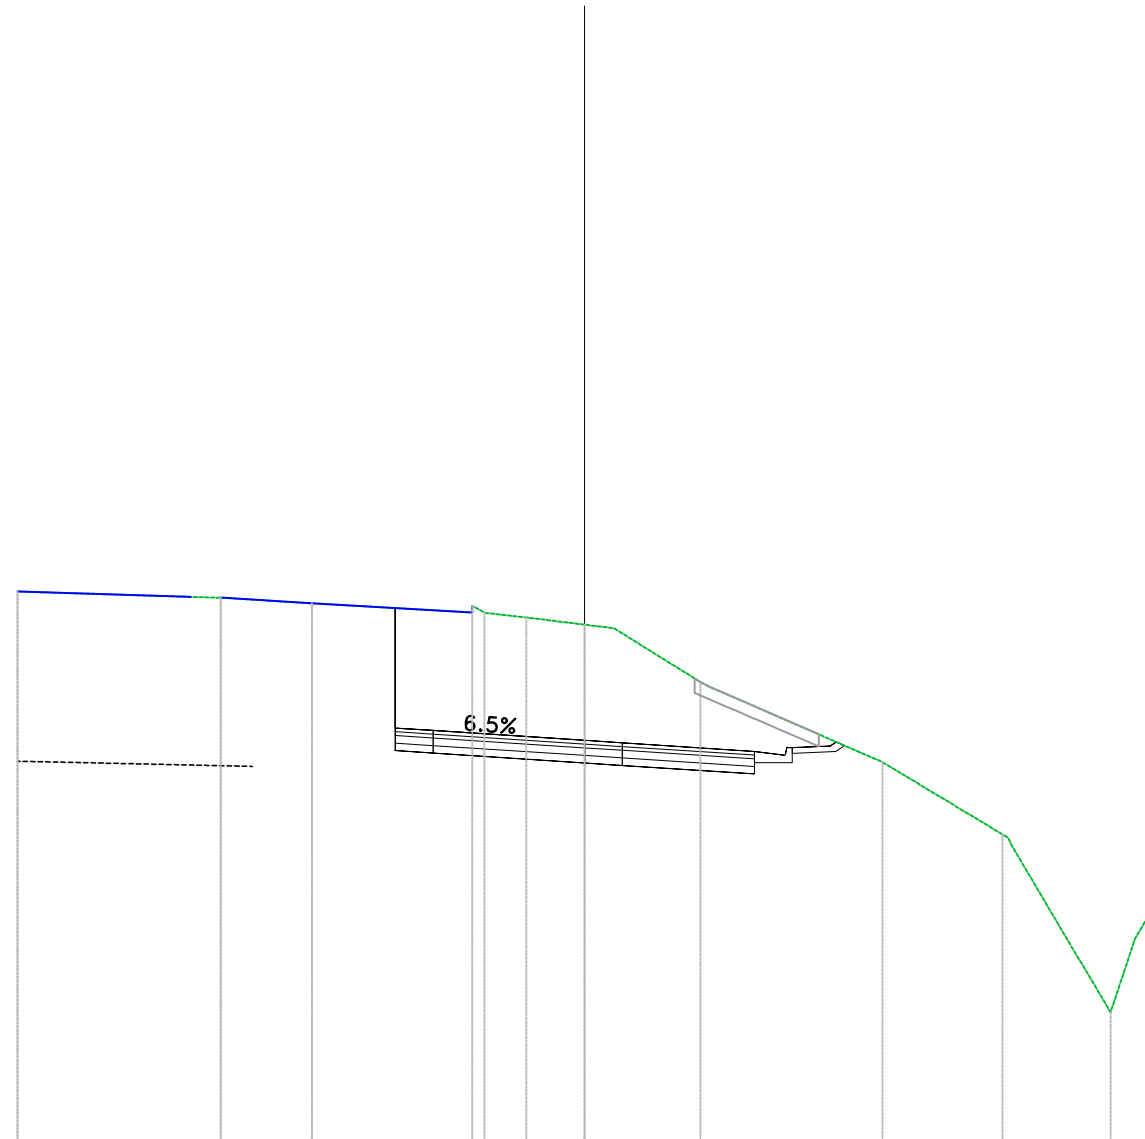

QUOTE SOTTOFONDO		QUOTE PROGETTO	PARZIALI PROGETTO	PROGRESSIVE PROGETTO	QUOTE TERRENO	PARZIALI TERRENO	PROGRESSIVE TERRENO
400.30	400.00	400.00	0.00	-5.00	404.51		-15.00
400.24	400.84	400.84	1.00	-4.00		4.58	
			4.00		404.37		-10.42
					404.35	0.70	-9.62
						2.41	
					404.20		-7.21
						4.24	
					403.95		-2.65
					403.83	1.11	-1.54
						1.54	
399.98	400.58	400.58	0.99	1.00	403.64	0.79	0.00
399.91	400.51	400.51			403.54	2.28	0.79
			3.50		402.12		3.07
399.68	400.28	400.28	0.82	4.50		4.37	
399.98	400.18	400.18	1.00	5.32			
400.28	400.40	400.40	0.22	6.88			
					400.00		7.88
						3.18	
					398.09		11.06
						2.59	
					393.38		13.92
					395.38	0.64	14.58
					395.98	0.39	15.00

Materiali - Progr.0+200.00		
Materiale	Area (m²)	Vol. (m³)
Gradonatura	5.38	51.45
Rilevato	12.03	114.22
Scavo	17.14	507.78
Scotico	1.74	26.92
Terreno vegetale	2.72	27.71

SV1_WE
Sez. 11
Progr.: 0+200.00
Scala : 1:200
Q.Rif. : 390.00

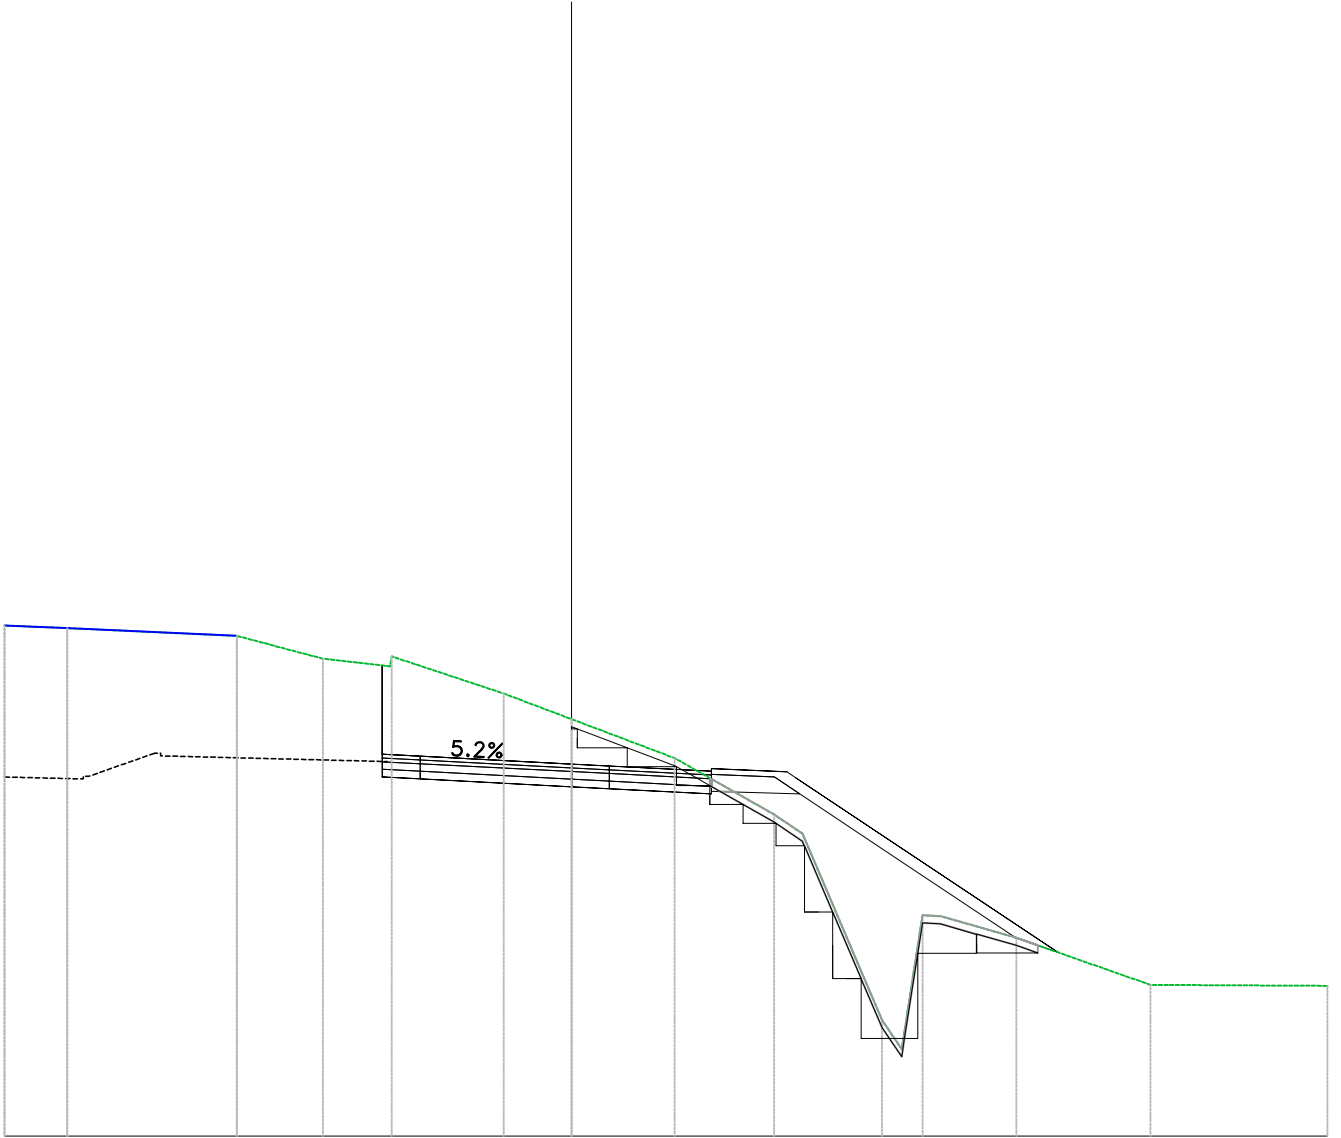


PROGRESSIVE TERRENO	15.00	13.34		8.85	6.57	4.76	1.79	0.00	2.73	5.36	6.11	8.21	8.74	9.29	11.77	15.32	20.00
PARZIALI TERRENO	1.66	4.49		2.28	1.78	2.96	1.79	2.73	2.63	0.75	2.10	0.52	0.55	2.00	3.55	4.68	
QUOTE TERRENO	403.50	403.44		403.23	402.63	402.69	401.71	401.03	400.00	398.51	398.00	393.08	392.30	395.84	395.25	394.00	393.97
PROGRESSIVE PROGETTO					5.00	3.99		0.00	1.00	3.70	5.70				12.88		
PARZIALI PROGETTO					0.00	1.00	3.99	0.99	2.69	1.99	0.24	6.91					
QUOTE PROGETTO					400.45	400.05		399.84	399.79	399.65	399.64				394.88		
QUOTE SOTTOFONDO					399.50	399.45		399.24	399.19	399.05	399.05				395.27	394.86	

Materiali – Progr.0+220.00		
Materiali	Area (m²)	Vol. (m³)
Gradonatura	2.71	78.98
Rilevato	36.57	473.81
Scavo	1.56	188.19
Scotico	3.39	49.80
Terreno vegetale	4.01	64.97



SV1_WE
Sez. 12
Progr.: 0+220.00
Scala : 1:200
Q.Rif. : 390.00

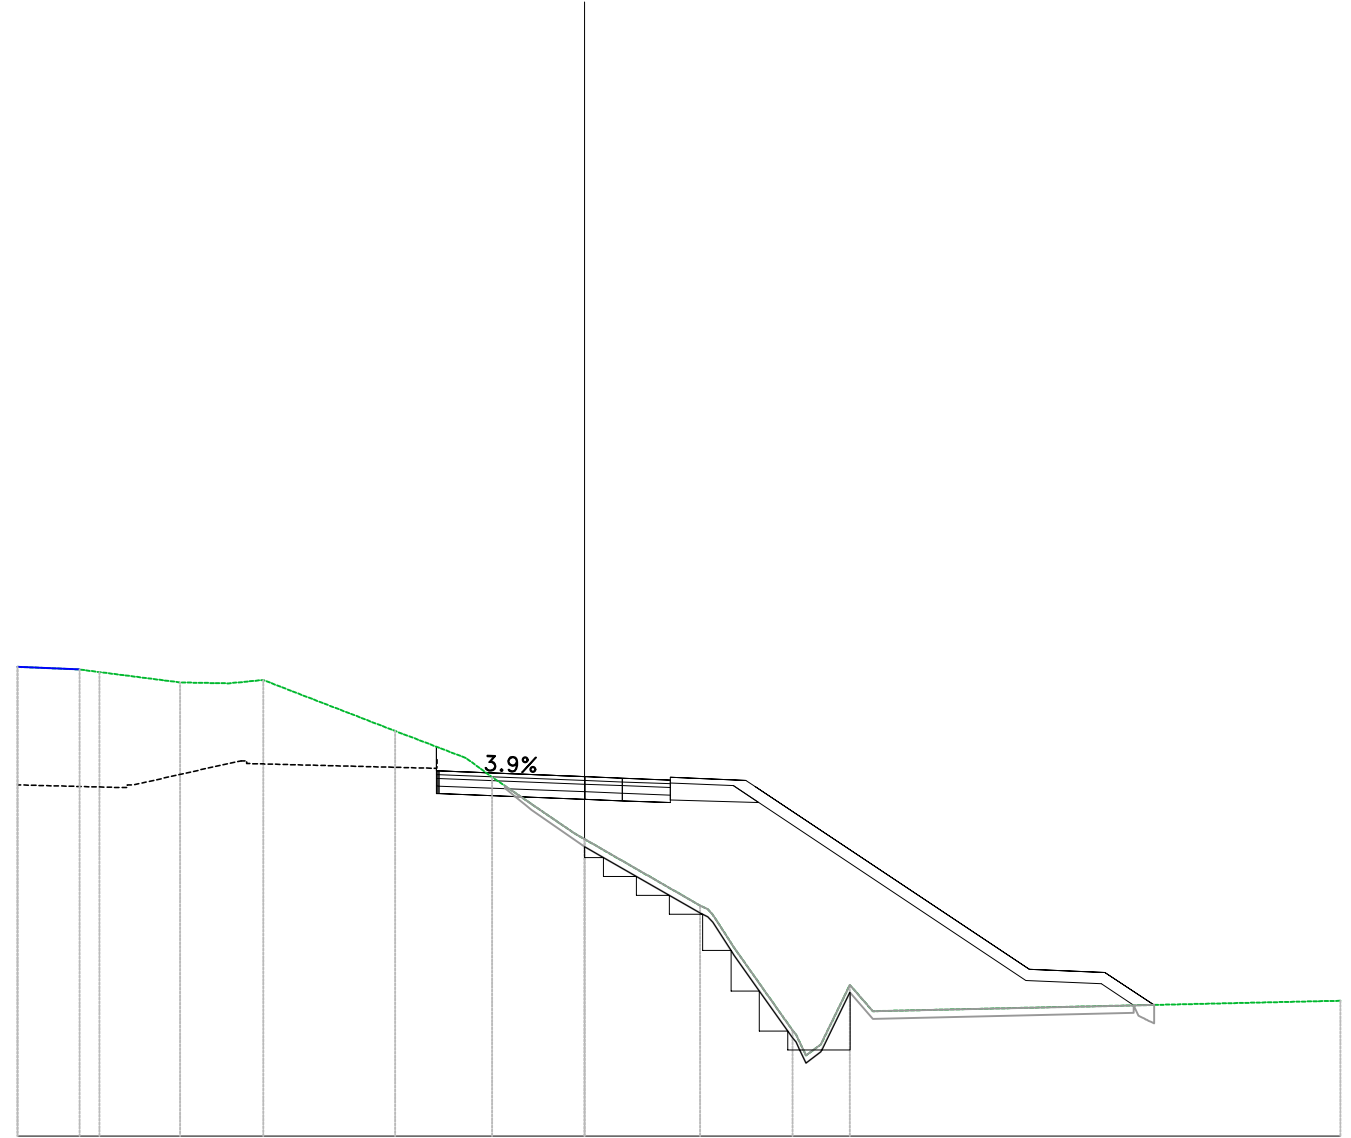

QUOTE SOTTOFONDO		QUOTE PROGETTO	PARZIALI PROGETTO	PROGRESSIVE PROGETTO	QUOTE TERRENO	PARZIALI TERRENO	PROGRESSIVE TERRENO
	399.06	399.51	0.00	-3.95	402.41	1.64	-15.00
	398.87	399.47	0.99	-3.95	402.34	0.53	-13.36
	398.82	399.42	1.27	-3.95	402.27	2.13	-12.83
	398.82	399.41	2.00	-3.95	402.00	1.28	-10.70
	398.82	399.41	0.24	-3.95	401.98	0.92	-9.42
	398.82	399.41	7.26	-3.95	402.06	3.49	-8.50
	394.11	394.41	2.00	11.77		12.37	
	394.03	394.33	1.29	13.77			
	393.46	393.46	15.08	15.08			
	393.46	393.46			393.58		20.00

Materiali – Progr.0+240.00		
Materiali	Area (m ²)	Vol. (m ³)
Gradonatura	1.89	45.87
Rilevato	62.85	987.64
Scavo	0.00	15.62
Scotico	3.69	70.16
Terreno vegetale	4.54	84.45


SV1_WE
Sez. 13
Progr.: 0+240.00
Scala : 1:200
Q.Rif. : 390.00

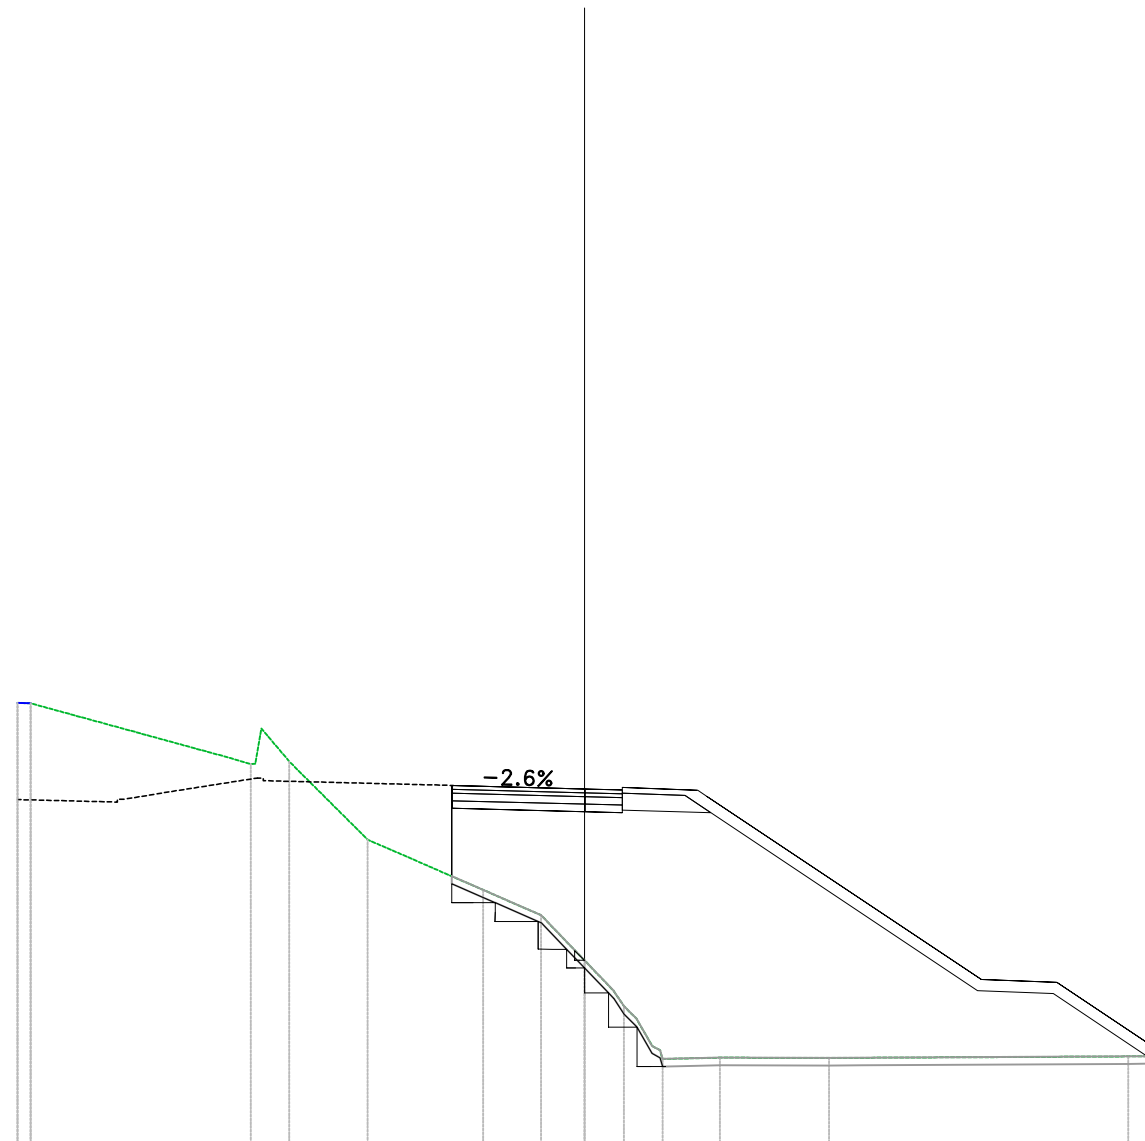[illegible]

Materiali - Progr.0+260.00


Materiale	Area (m²)	Vol. (m³)
Gradonatura	1.11	30.00
Rilevato	62.65	1254.71
Scavo	0.00	0.00
Scotico	3.52	72.07
Terreno vegetale	4.31	88.43

SV1_WE
Sez. 14
Progr.: 0+260.00
Scala : 1:200
Q.Rif. : 390.00

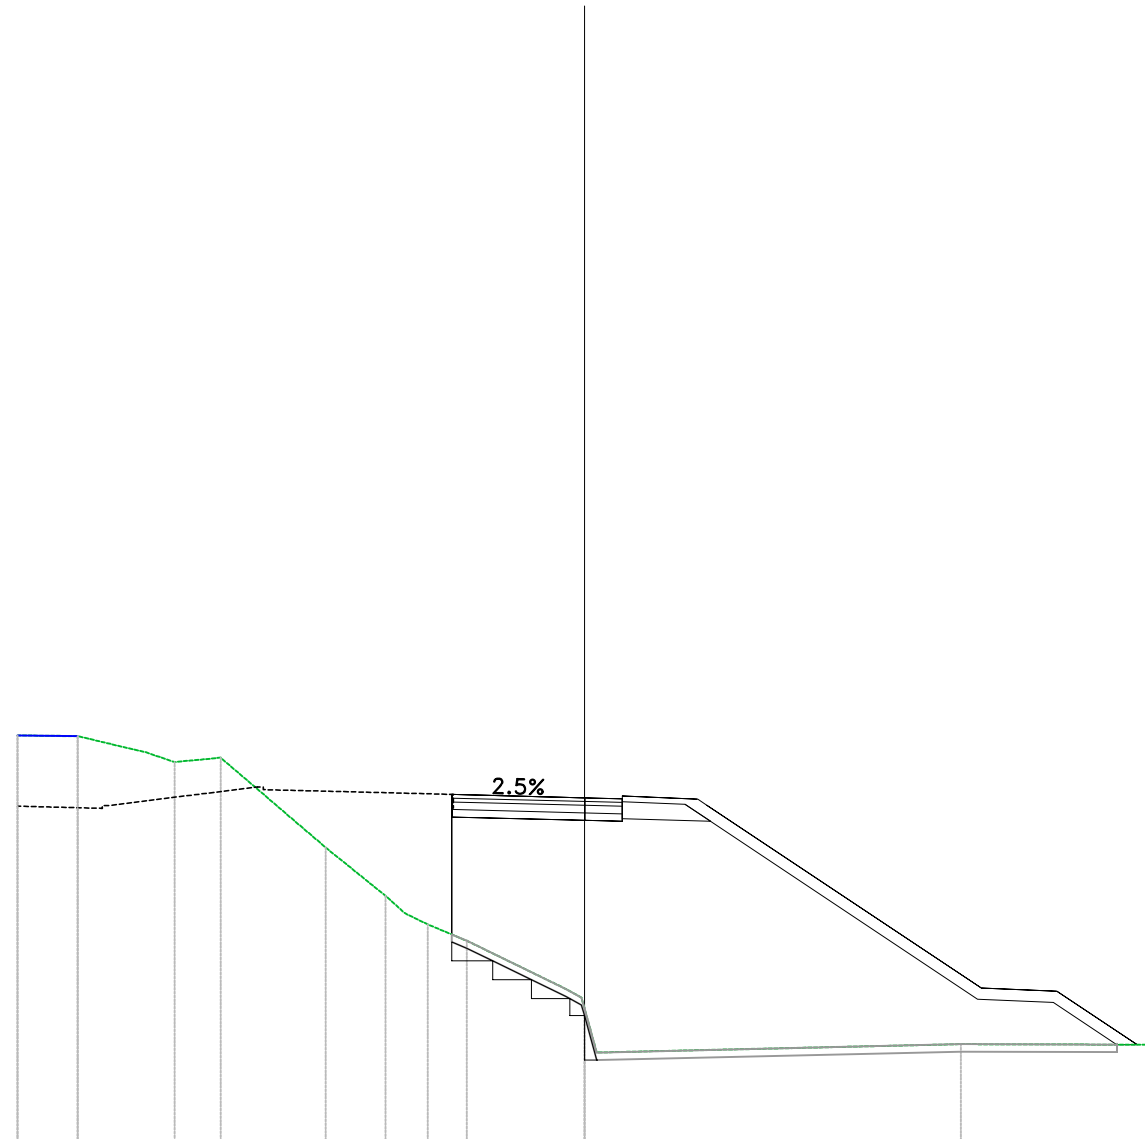[illegible]


Materiali – Progr.0+280.00		
Materiale	Area (m²)	Vol. (m³)
Gradonatura	1.09	21.93
Rilevato	55.33	1179.86
Scavo	0.00	0.00
Scotico	3.37	68.89
Terreno vegetale	4.03	83.42

SV1_WE
Sez. 15
Progr.: 0+280.00
Scala : 1:200
Q.Rif. : 390.00

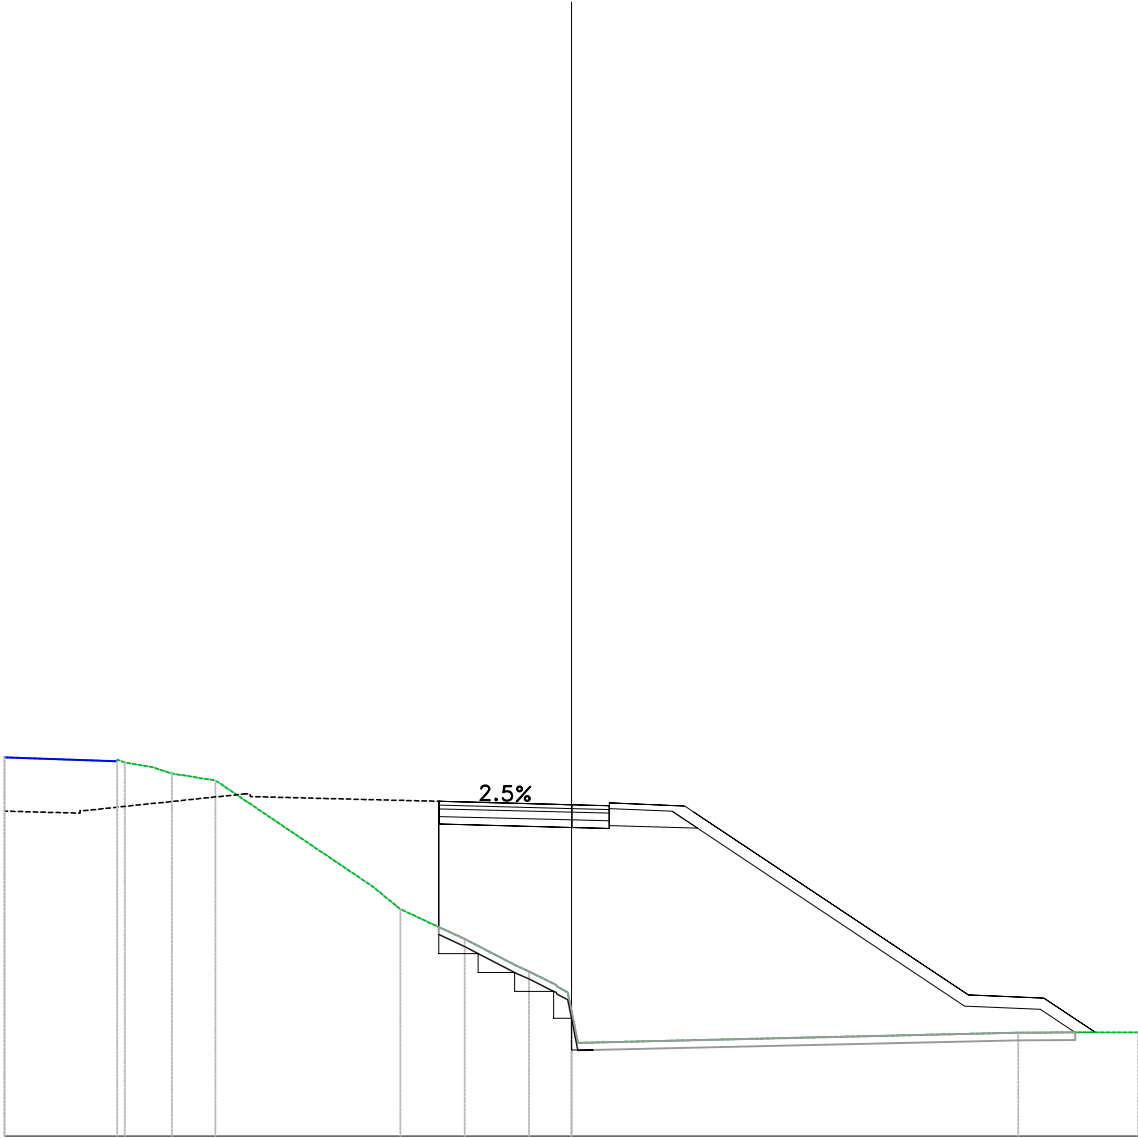


Materiali – Progr.0+300.00		
Materiali	Area (m ²)	Vol. (m ³)
Gradonatura	1.05	21.35
Rilevato	48.89	1042.53
Scavo	0.00	0.00
Scotico	2.88	62.48
Terreno vegetale	3.92	79.60

SV1_WE
Sez. 16
Progr.: 0+300.00
Scala : 1:200
Q.Rif. : 390.00

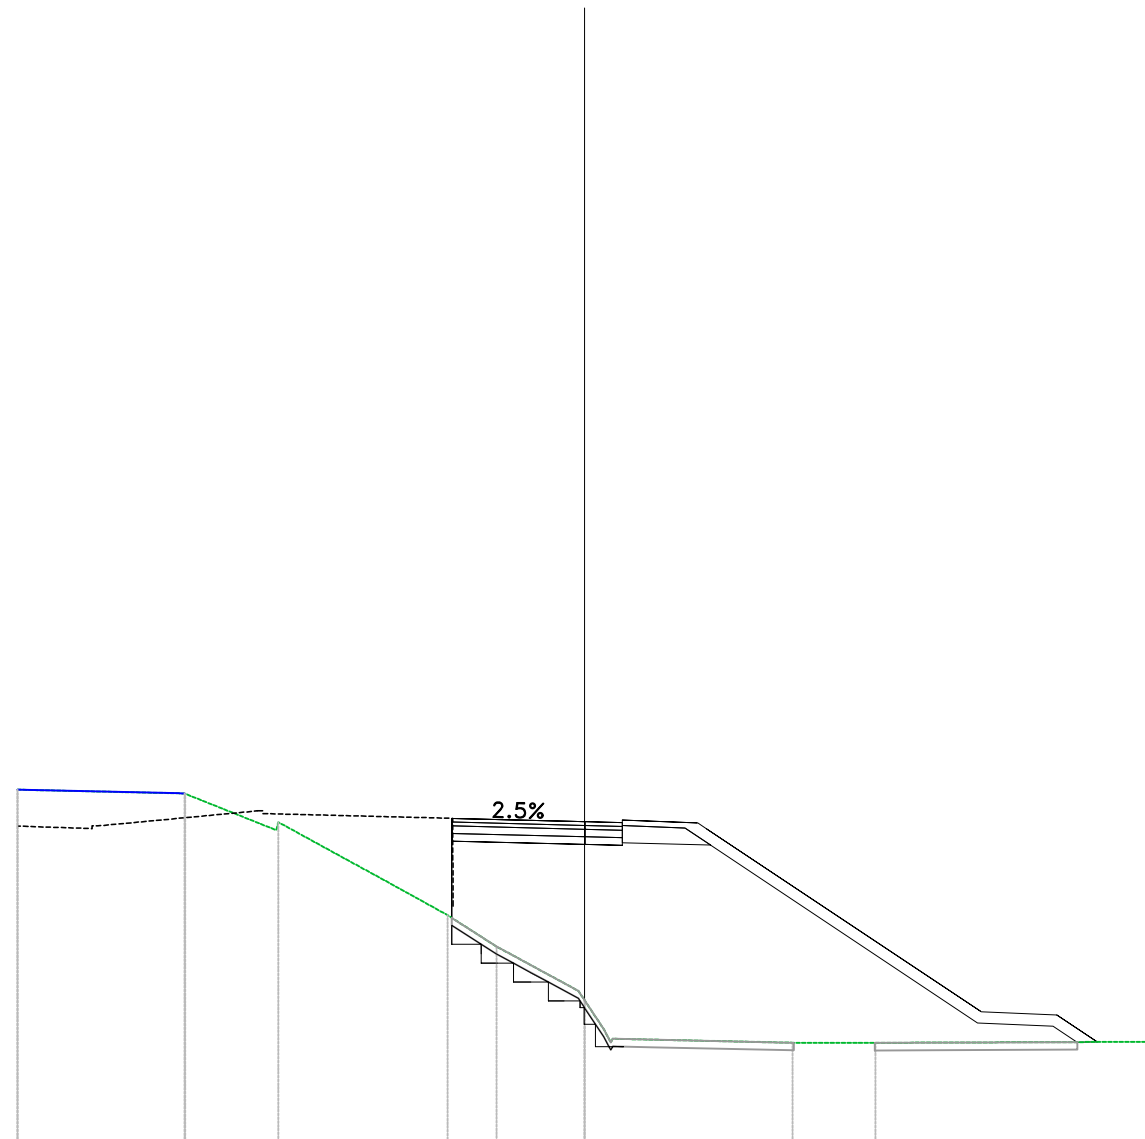[illegible]

Materiali – Progr.0+320.00		
Materiale	Area (m²)	Vol. (m³)
Gradonatura	1.57	26.23
Rilevato	33.91	827.86
Scavo	0.00	0.00
Scotico	2.63	55.06
Terreno vegetale	2.59	65.09

SV1_WE
Sez. 17
Progr.: 0+320.00
Scala : 1:200
Q.Rif. : 390.00

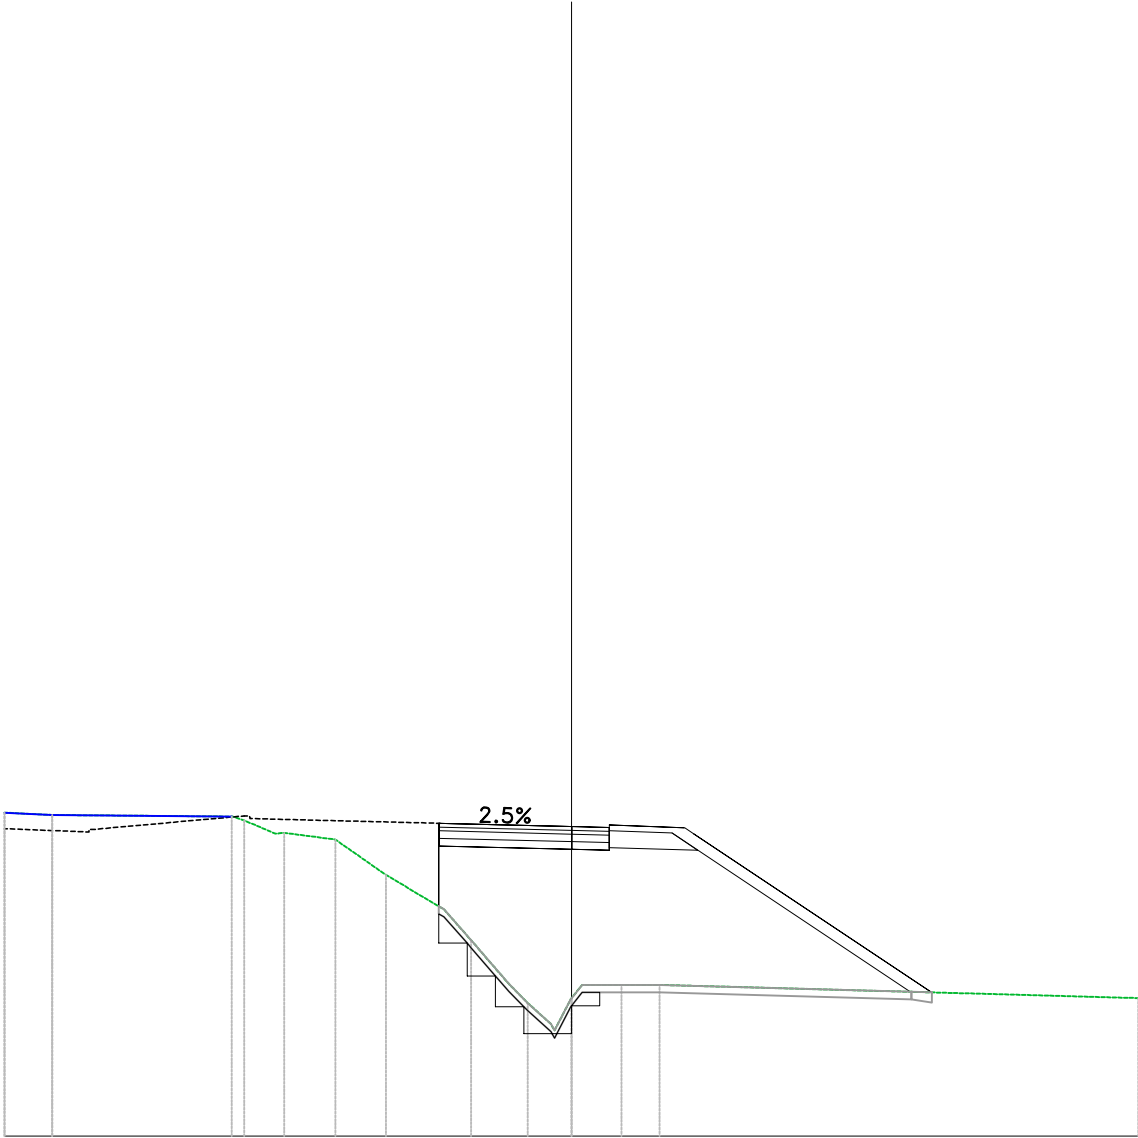


PROGRESSIVE TERRENO	15.00	-13.73	-8.96	-8.29	-7.60	-6.25	-4.91	-3.37	-2.65	-1.66	-1.15	-0.54	0.00	0.87	2.34	15.00
PARZIALI TERRENO	1.27	4.74			1.35	1.34	1.53	0.72	1.00	0.50	0.61	0.44	0.58	1.01	12.66	
QUOTE TERRENO	398.56	398.49	398.45	398.20	398.02	397.84	396.91	396.00	395.18	394.03	393.52	392.97	393.65	394.00	394.00	393.65
PROGRESSIVE PROGETTO								-3.50				0.00	1.00	3.00	9.53	
PARZIALI PROGETTO								3.50				0.99	2.00	0.24	6.29	
QUOTE PROGETTO								398.27				398.19	398.16	398.15		393.80
QUOTE SOTTOFONDO								398.08				397.59	397.56	397.57		393.82

Materiali – Progr.0+340.00		
Materiali	Area (m²)	Vol. (m³)
Gradonatura	1.20	27.73
Rilevato	29.43	633.4
Scavo	0.00	0.00
Scotico	2.32	49.46
Terreno vegetale	2.25	48.42



SV1_WE
Sez. 18
Progr.: 0+340.00
Scala : 1:200
Q.Rif. : 390.00

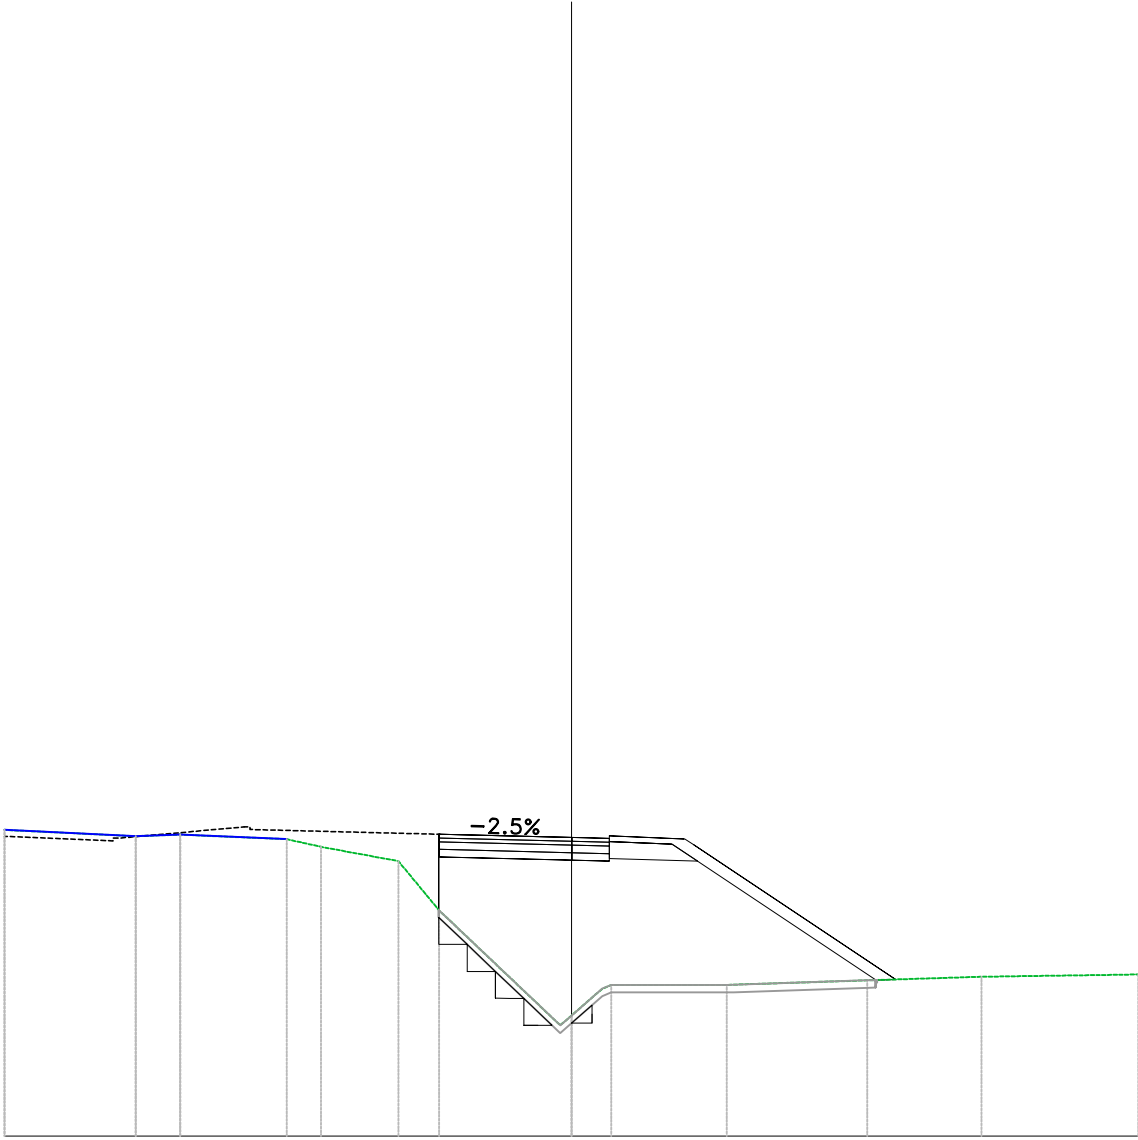[illegible]

Materiali - Progr.0+360.00		
Materiale	Area (m²)	Vol. (m³)
Gradonatura	1.95	31.51
Rilevato	20.11	495.4
Scavo	0.01	0.11
Scotico	2.43	47.34
Terreno vegetale	2.38	46.11


SV1_WE
Sez. 19
Progr.: 0+360.00
Scala : 1:200
Q.Rif. : 390.00

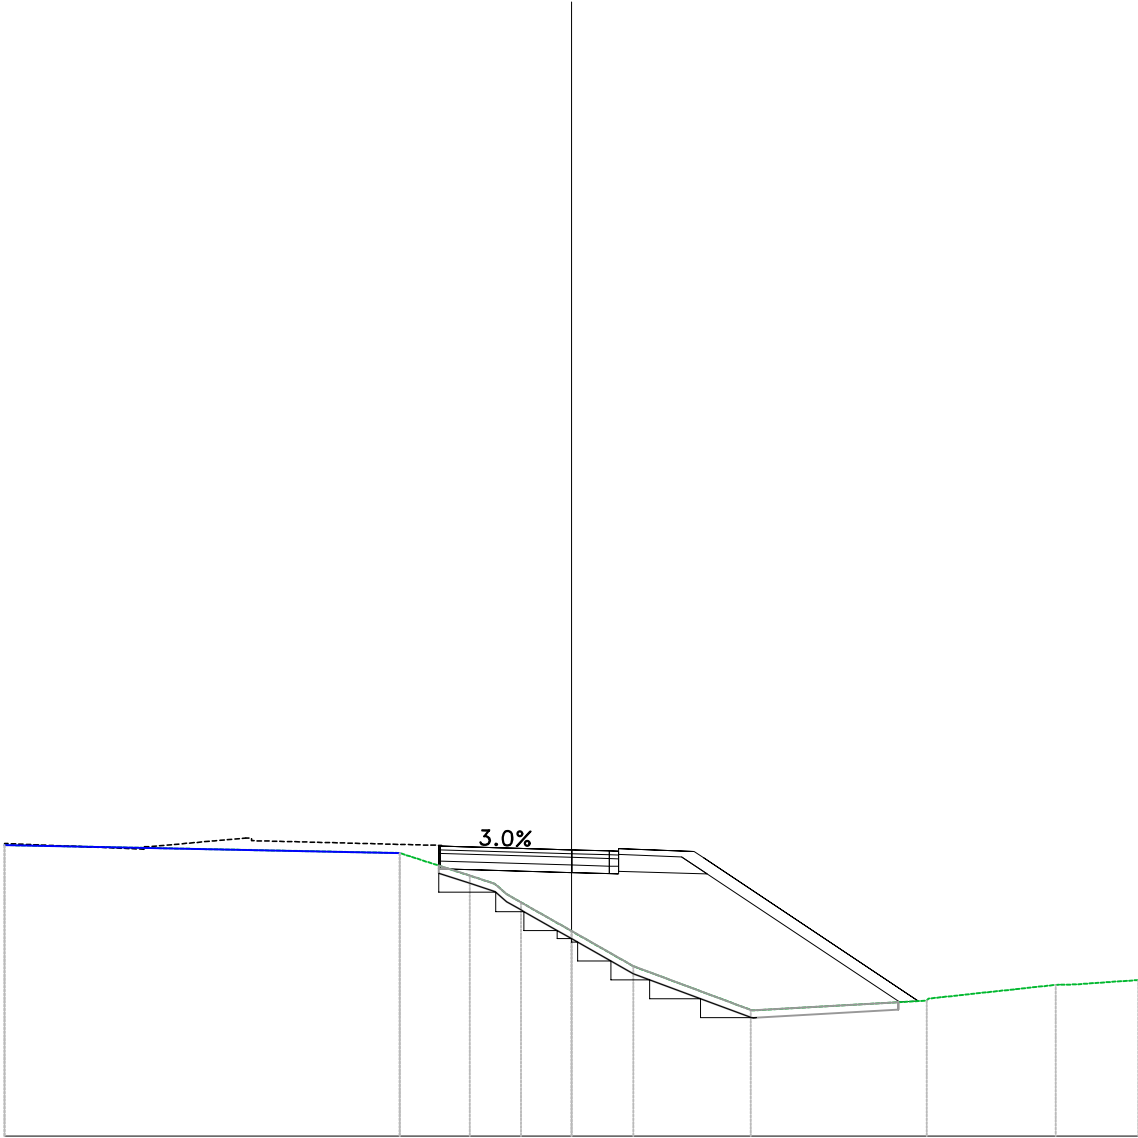

PROGRESSIVE TERRENO	15.00		-4.54	-2.69	-2.03	-1.34	0.00	1.64	4.75	9.40	12.81	15.00
PARZIALI TERRENO		10.46	1.85	0.66	1.34	1.64	3.11	4.59	3.37	1.68		
QUOTE TERRENO	397.70		397.49	396.89	396.67	396.18	395.43	394.49	393.34	393.59	394.00	394.13
PROGRESSIVE PROGETTO			-3.57				1.99	3.25	9.18			
PARZIALI PROGETTO			3.47	0.99	2.00	0.24	5.69					
QUOTE PROGETTO			397.68	397.57	397.50	397.52	397.52	393.57				
QUOTE SOTTOFONDO			397.08	396.97	396.94	396.94	393.55					

Materiali – Progr.0+400.00		
Materiale	Area (m²)	Vol. (m³)
Gradonatura	0.43	9.91
Rilevato	0.19	1.83
Scavo	4.12	75.76
Scotico	0.62	7.87
Terreno vegetale	0.74	12.67

SV1_WE
Sez. 21
Progr.: 0+400.00
Scala : 1:200
Q.Rif. : 390.00

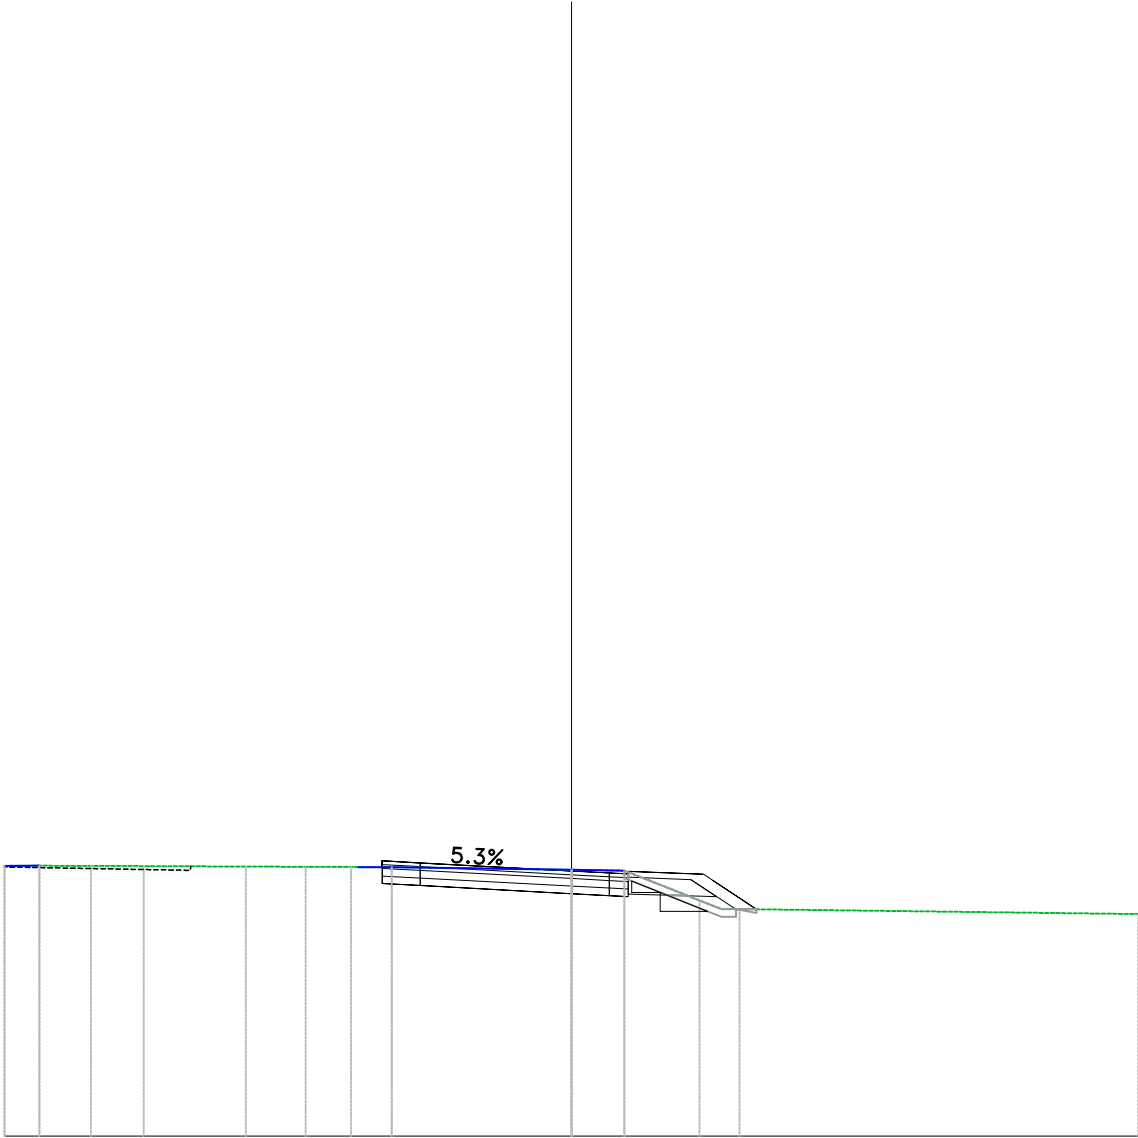

PROGRESSIVE TERRENO	15.00	-15.00	-13.71	-12.71	-11.32	-8.62	-7.66	-6.56	-6.05	-5.40	-4.75	0.00	1.40	3.39	3.97	4.88	15.00
PARZIALI TERRENO	0.93	1.00	1.39	2.70	0.95	0.63	0.65	4.75	1.40	1.99	0.58	10.12					
QUOTE TERRENO	397.15	397.15	397.15	397.14	397.13	397.13	397.12	397.12	397.11	397.04	397.02	396.23	396.00	396.00			395.87
PROGRESSIVE PROGETTO							-5.00	-4.00			1.00	1.50	3.50	4.88			
PARZIALI PROGETTO							1.00	4.00		0.99	0.50	2.00	0.24	1.15			
QUOTE PROGETTO							396.68	397.28	397.23	397.01	396.96	396.92	396.00	396.00			
QUOTE SOTTOFONDO							396.63	397.23	397.23	396.41	396.36	396.33	396.34	396.00			

Materiali – Progr.0+100.00		
Materiali	Area (m²)	Vol. (m³)
Rilevato	0.00	0.00
Scavo	4.19	0.00
Scotcio	0.00	0.00
Terreno vegetale	0.32	0.00

Materiale	Area (m²)	Vol. (m³)
Rilevato	0.00	0.00
Scavo	4.19	0.00
Scotcio	0.00	0.00
Terreno vegetale	0.32	0.00

Sez. 01

Progr.: 0+100.00


Scala : 1:200

Q.Rif. : 400.00

[illegible]

Materiali - Progr.0+120.00		
Materiale	Area (m²)	Vol. (m³)
Rilevato	0.00	0.00
Scavo	4.65	89.94
Scotcio	0.00	0.00
Terreno vegetale	0.38	6.47


SV1_WE2
Sez. 02
Progr.: 0+120.00
Scala : 1:200
Q.Rif. : 400.00

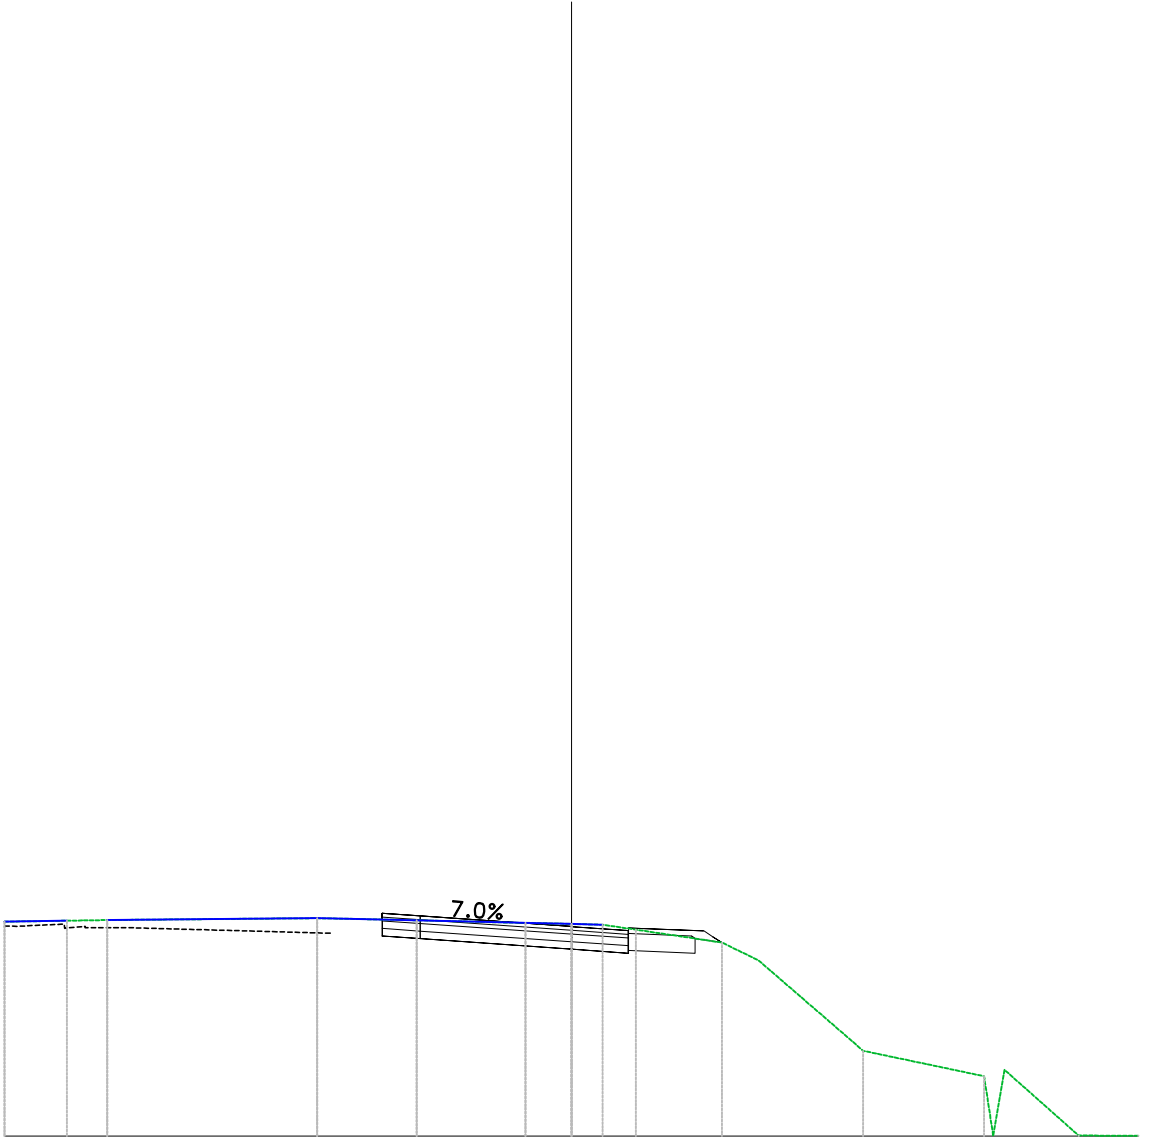

PROGRESSIVE TERRENO	15.00	12.28	6.73	4.09	1.21	0.00	0.82	1.71	3.98	4.95	7.72	10.92	11.46	13.42	15.00
PARZIALI TERRENO	2.72	5.55	2.64	2.60	1.21	0.82	0.89	2.27	0.96	2.77	3.20	0.27	1.96	1.58	
QUOTE TERRENO	405.67	405.71	405.76	405.71	405.64	405.61	405.59	405.46	405.12	404.65	402.26	401.58	401.76	400.02	400.01
PROGRESSIVE PROGETTO				-5.00	-4.00	0.00	1.50								
PARZIALI PROGETTO				1.00	4.00		1.49								
QUOTE PROGETTO				405.89	405.82	405.54	405.44								
QUOTE SOTTOFONDO				405.29	405.22	404.94	404.84	404.84	405.12						

Materiali - Progr.0+140.00		
Materiale	Area (m²)	Vol. (m³)
Rilevato	0.00	0.00
Scavo	6.45	112.36
Scotcio	0.00	0.00
Terreno vegetale	0.21	5.53


SV1_WE2
Sez. 03
Progr.: 0+140.00
Scala : 1:200
Q.Rif. : 390.00

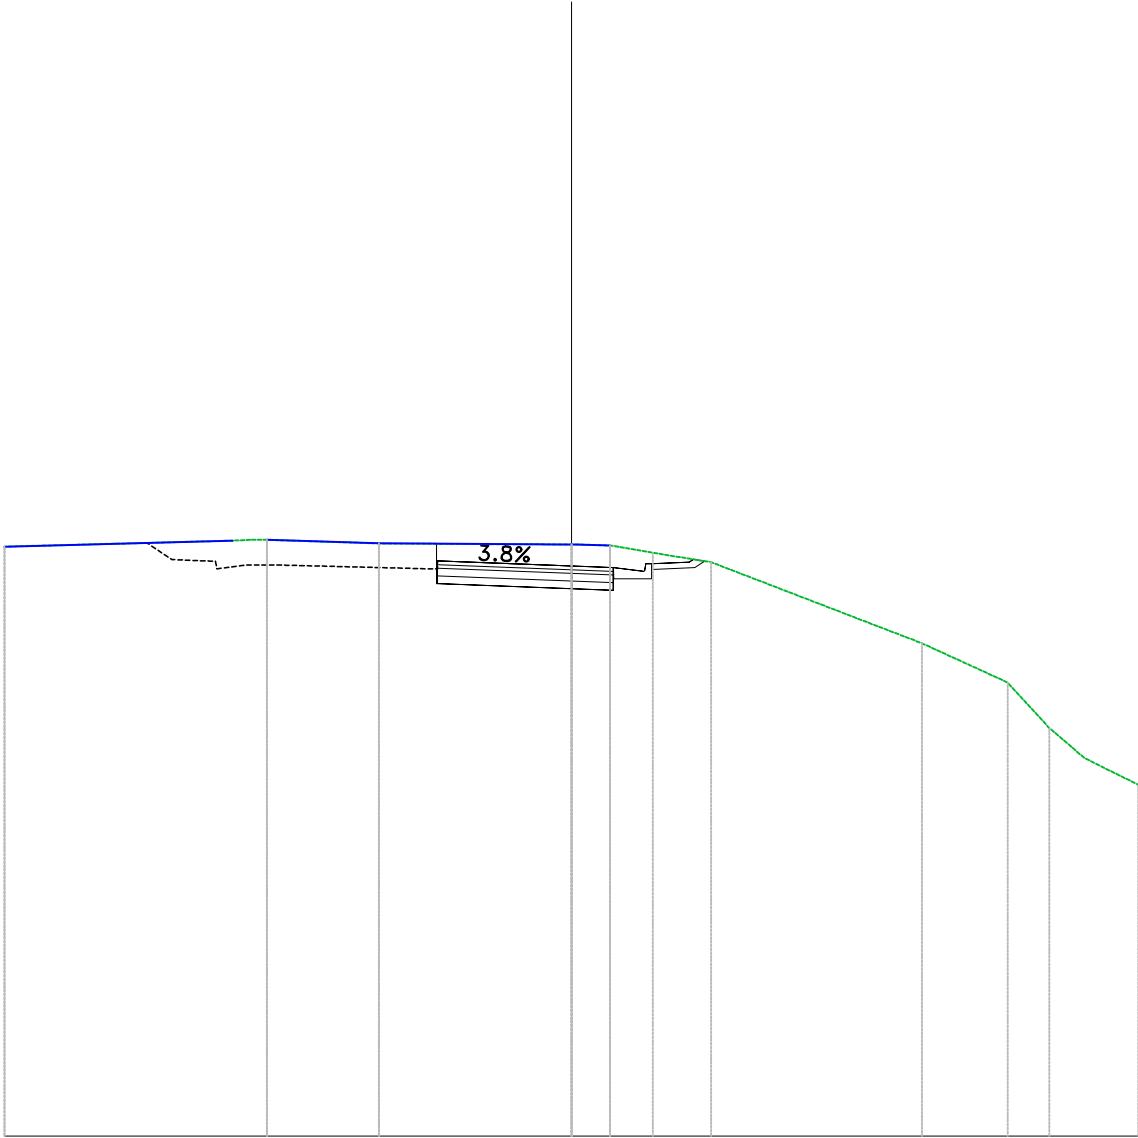

PROGRESSIVE TERRENO	15.00		-8.96	-8.06	-5.10		0.00	1.02	2.16	3.69		9.28	11.54	12.65	13.58	15.00
PARZIALI TERRENO		6.04			2.96		5.10	0.85	1.14	1.54		5.59	2.26	1.11	0.93	1.42
QUOTE TERRENO	405.59		405.75	405.77	405.68		405.65	405.62	405.43	405.18		403.03	402.00	400.79	400.00	399.29
PROGRESSIVE PROGETTO						-3.56		1.11								
PARZIALI PROGETTO						3.55		1.10								
QUOTE PROGETTO						405.22	405.08	405.04								
QUOTE SOTTOFONDO						404.62	404.48	404.44	404.74	405.04						

Materiali – Progr.0+146.90		
Materiale	Area (m²)	Vol. (m³)
Rilevato	0.00	0.00
Scavo	7.74	49.03
Scotcio	0.00	0.00
Terreno vegetale	0.27	1.61

SV1_WE2
Sez. 04
Progr.: 0+146.90
Scala : 1:200
Q.Rif. : 390.00

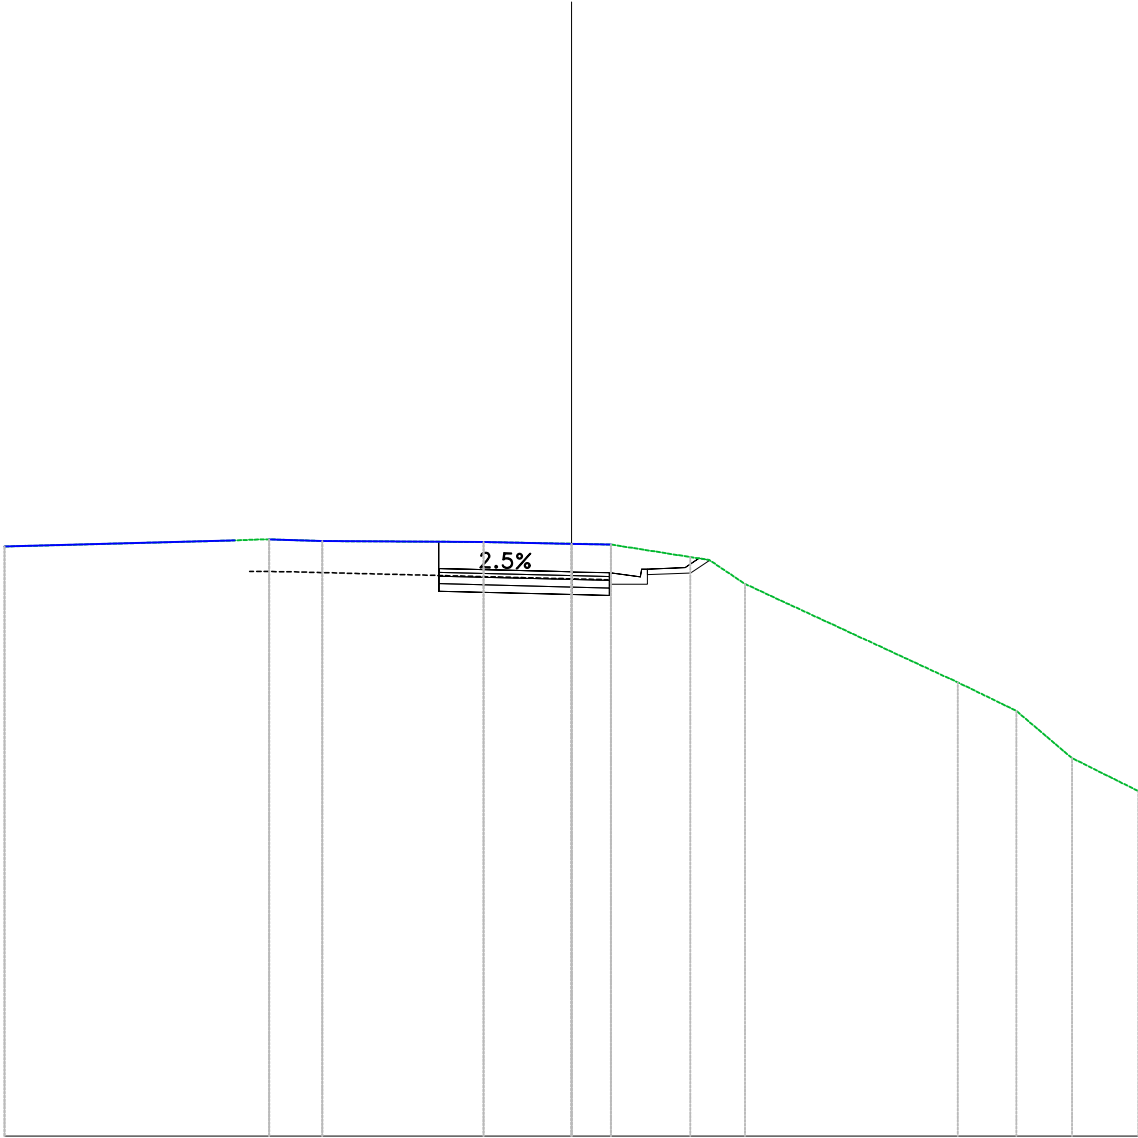

PROGRESSIVE TERRENO	15.00	-8.91	-8.00	-6.59	-2.32	0.00	1.05	3.15	4.59	10.23	11.78	13.24	15.00
PARZIALI TERRENO	6.09	0.70	1.41	4.27	2.32	1.05	2.10	0.49	0.95	5.64	1.55	1.47	1.76
QUOTE TERRENO	405.60	405.76	405.78	405.74	405.71	405.67	405.65	405.32	404.61	402.00	401.25	400.00	399.13
PROGRESSIVE PROGETTO				-3.50		0.00	1.00						
PARZIALI PROGETTO				3.42		0.97							
QUOTE PROGETTO				404.41	405.01	404.92	404.90	404.60	404.90				
QUOTE SOTTOFONDO						404.32	404.30	404.60	404.90				