
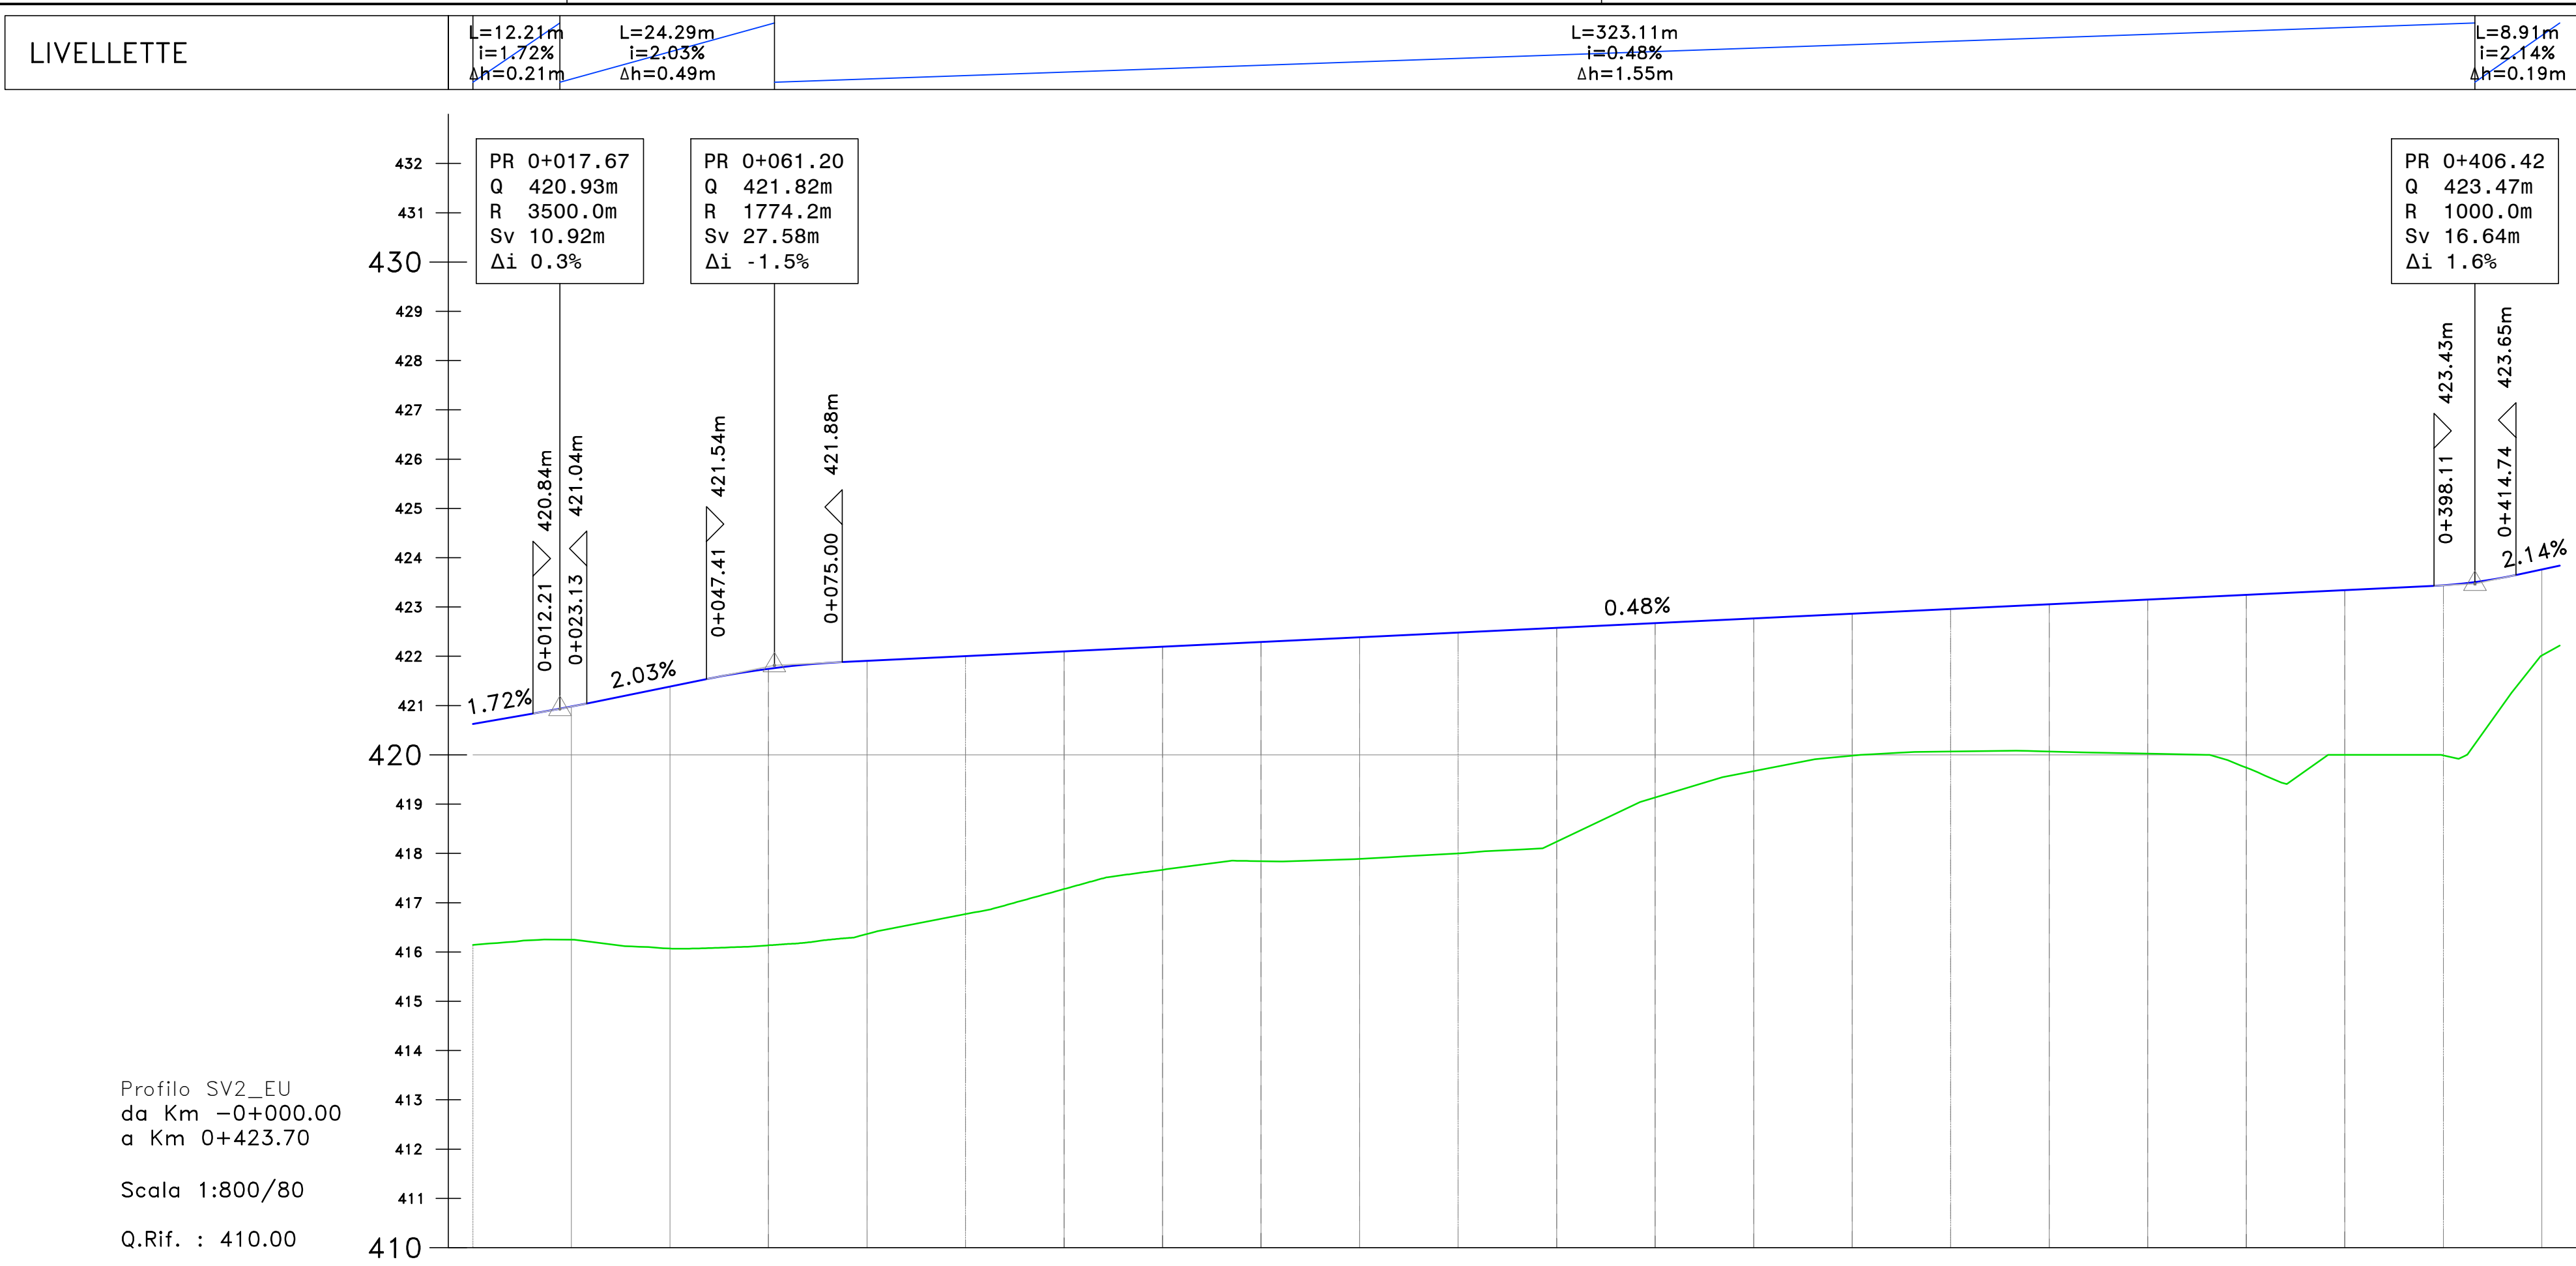


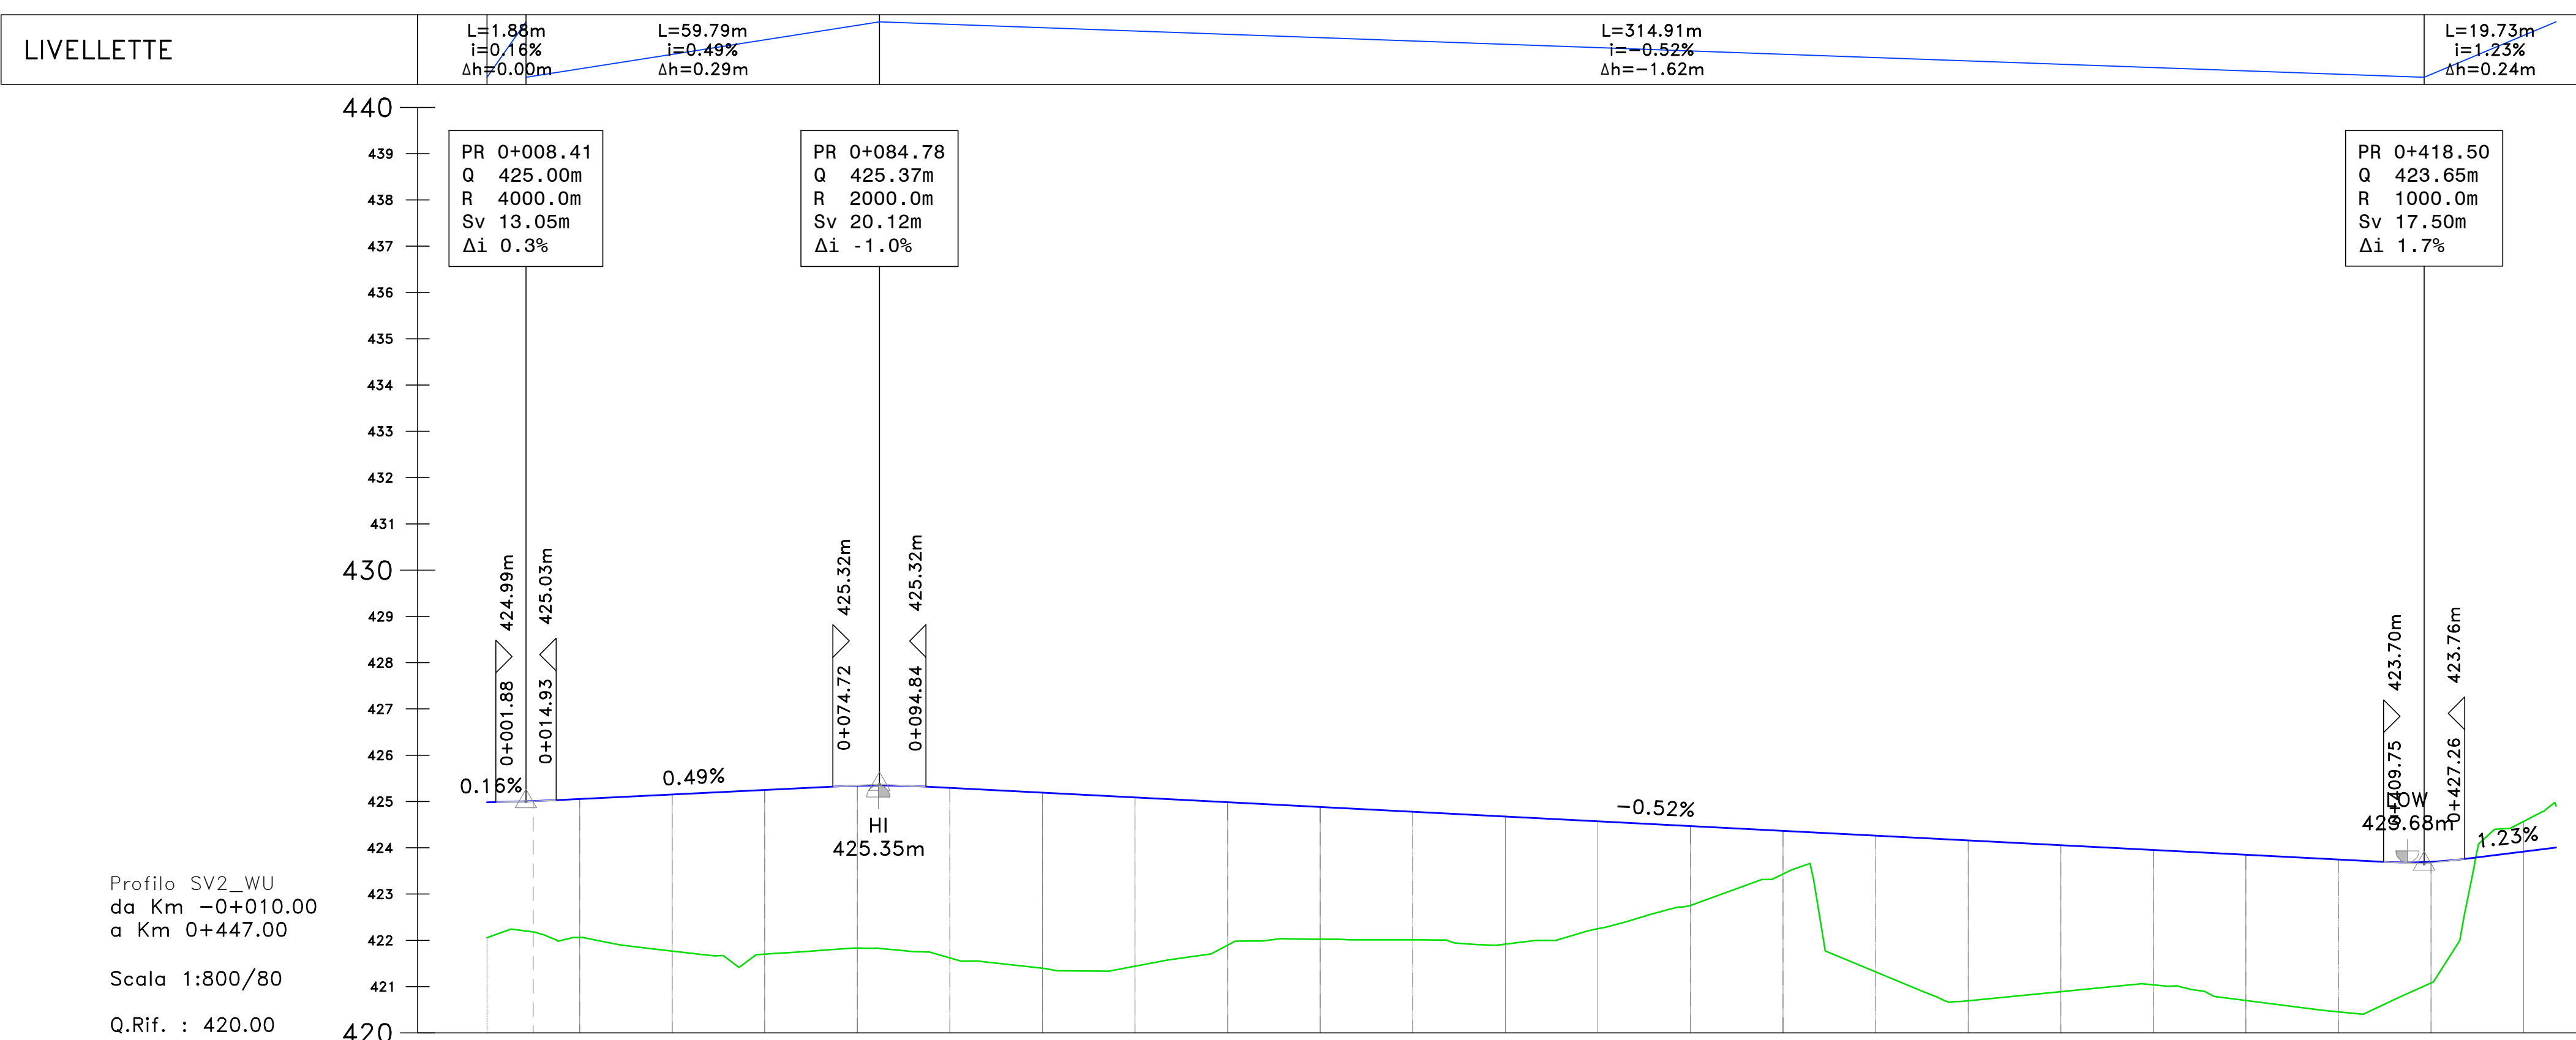

NUMERO SEZIONE	
DISTANZE PARZIALI	
DISTANZE PROGRESSIVE	
QUOTE PROGETTO	
QUOTE TERRENO	
DIFFERENZA QUOTE	
ANDAM. PLANIMETRICO	
ANDAMENTO CIGLI	
ETTOMETRICHE	

[illegible]