



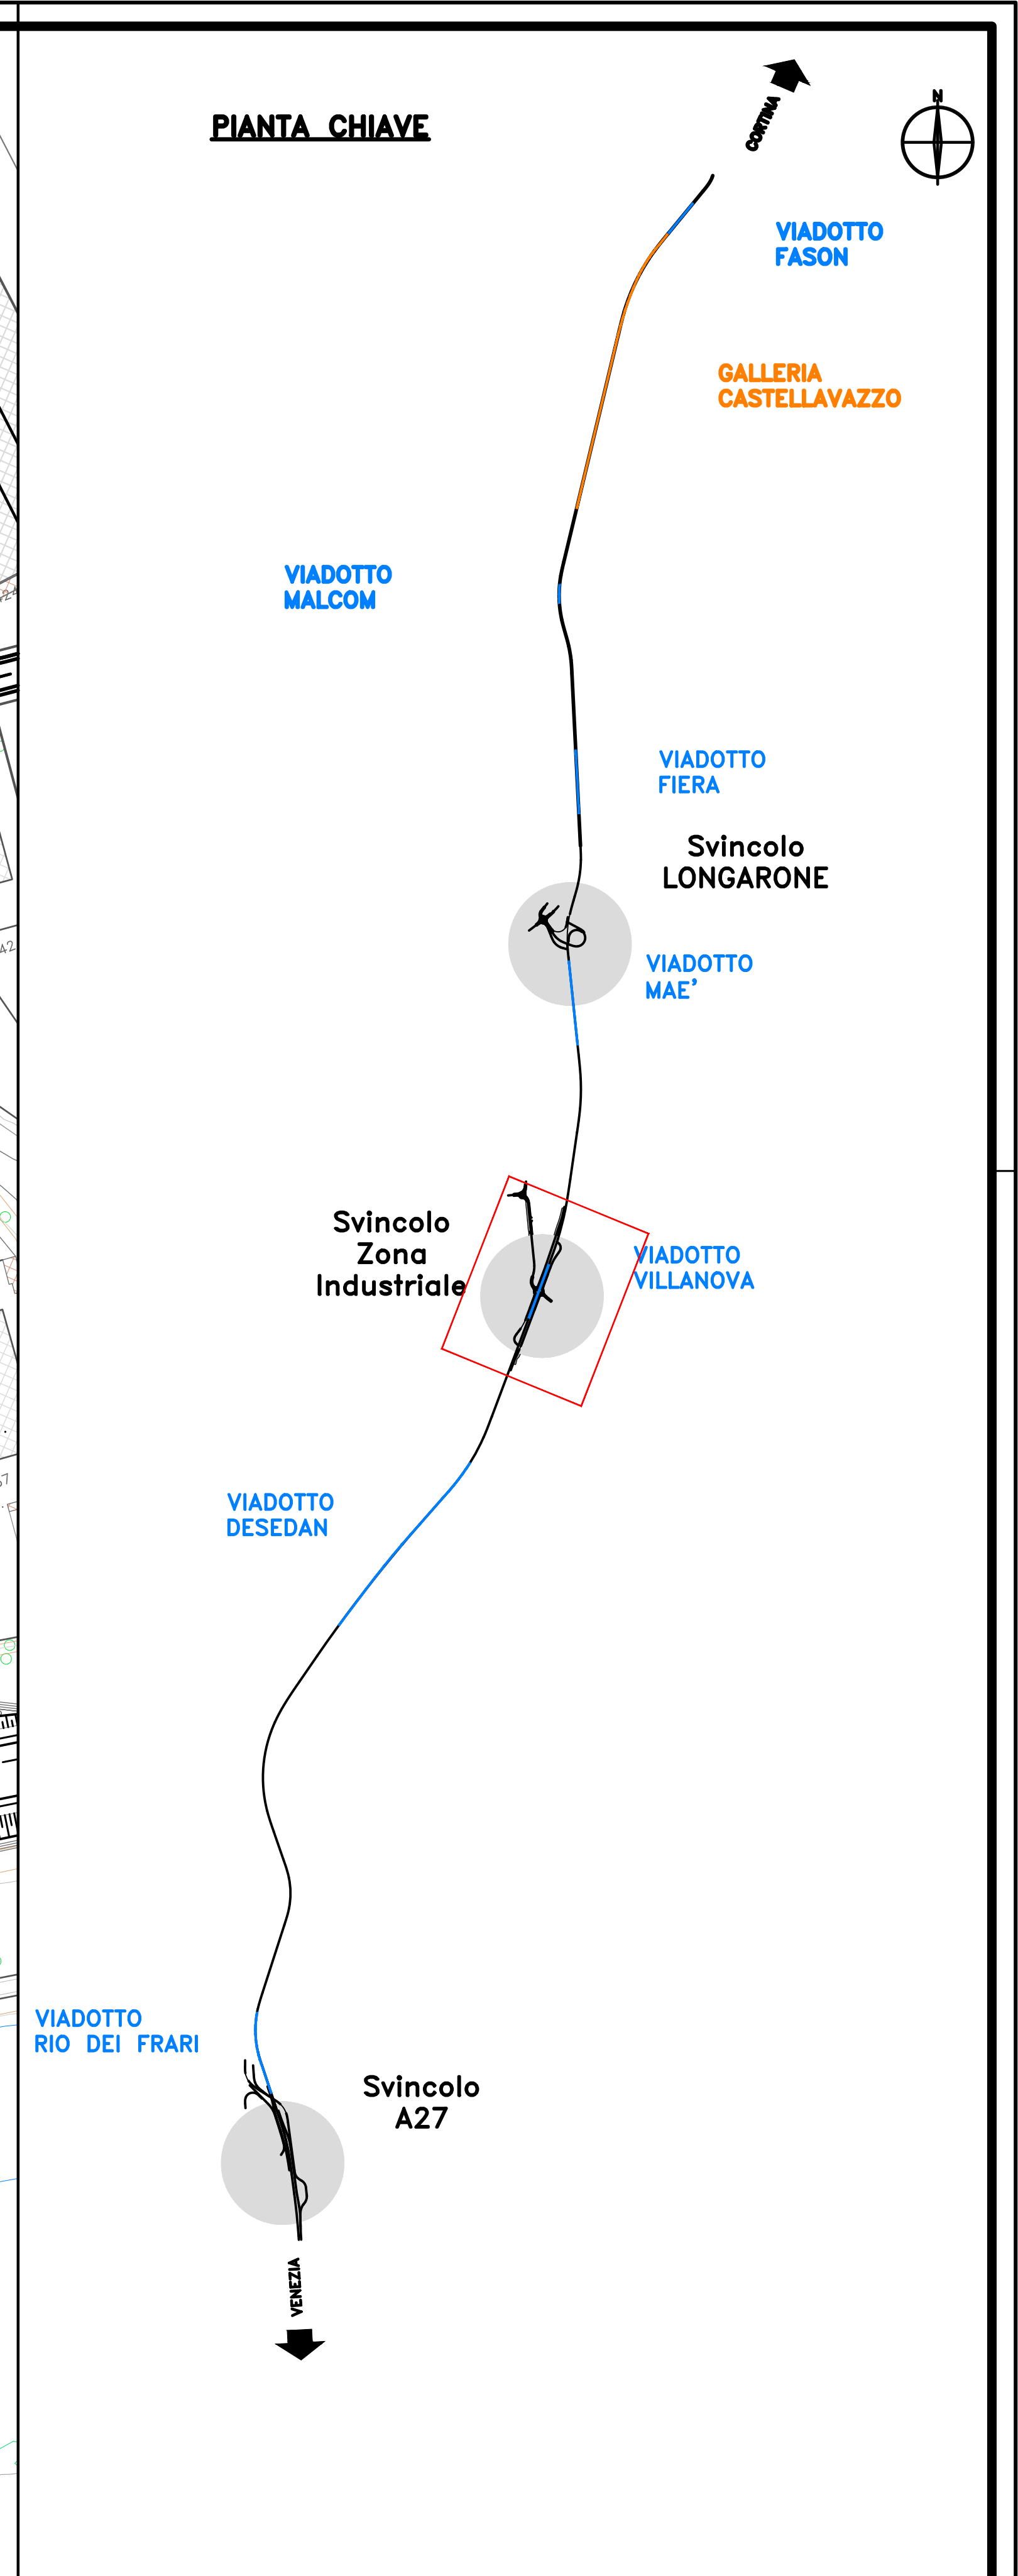

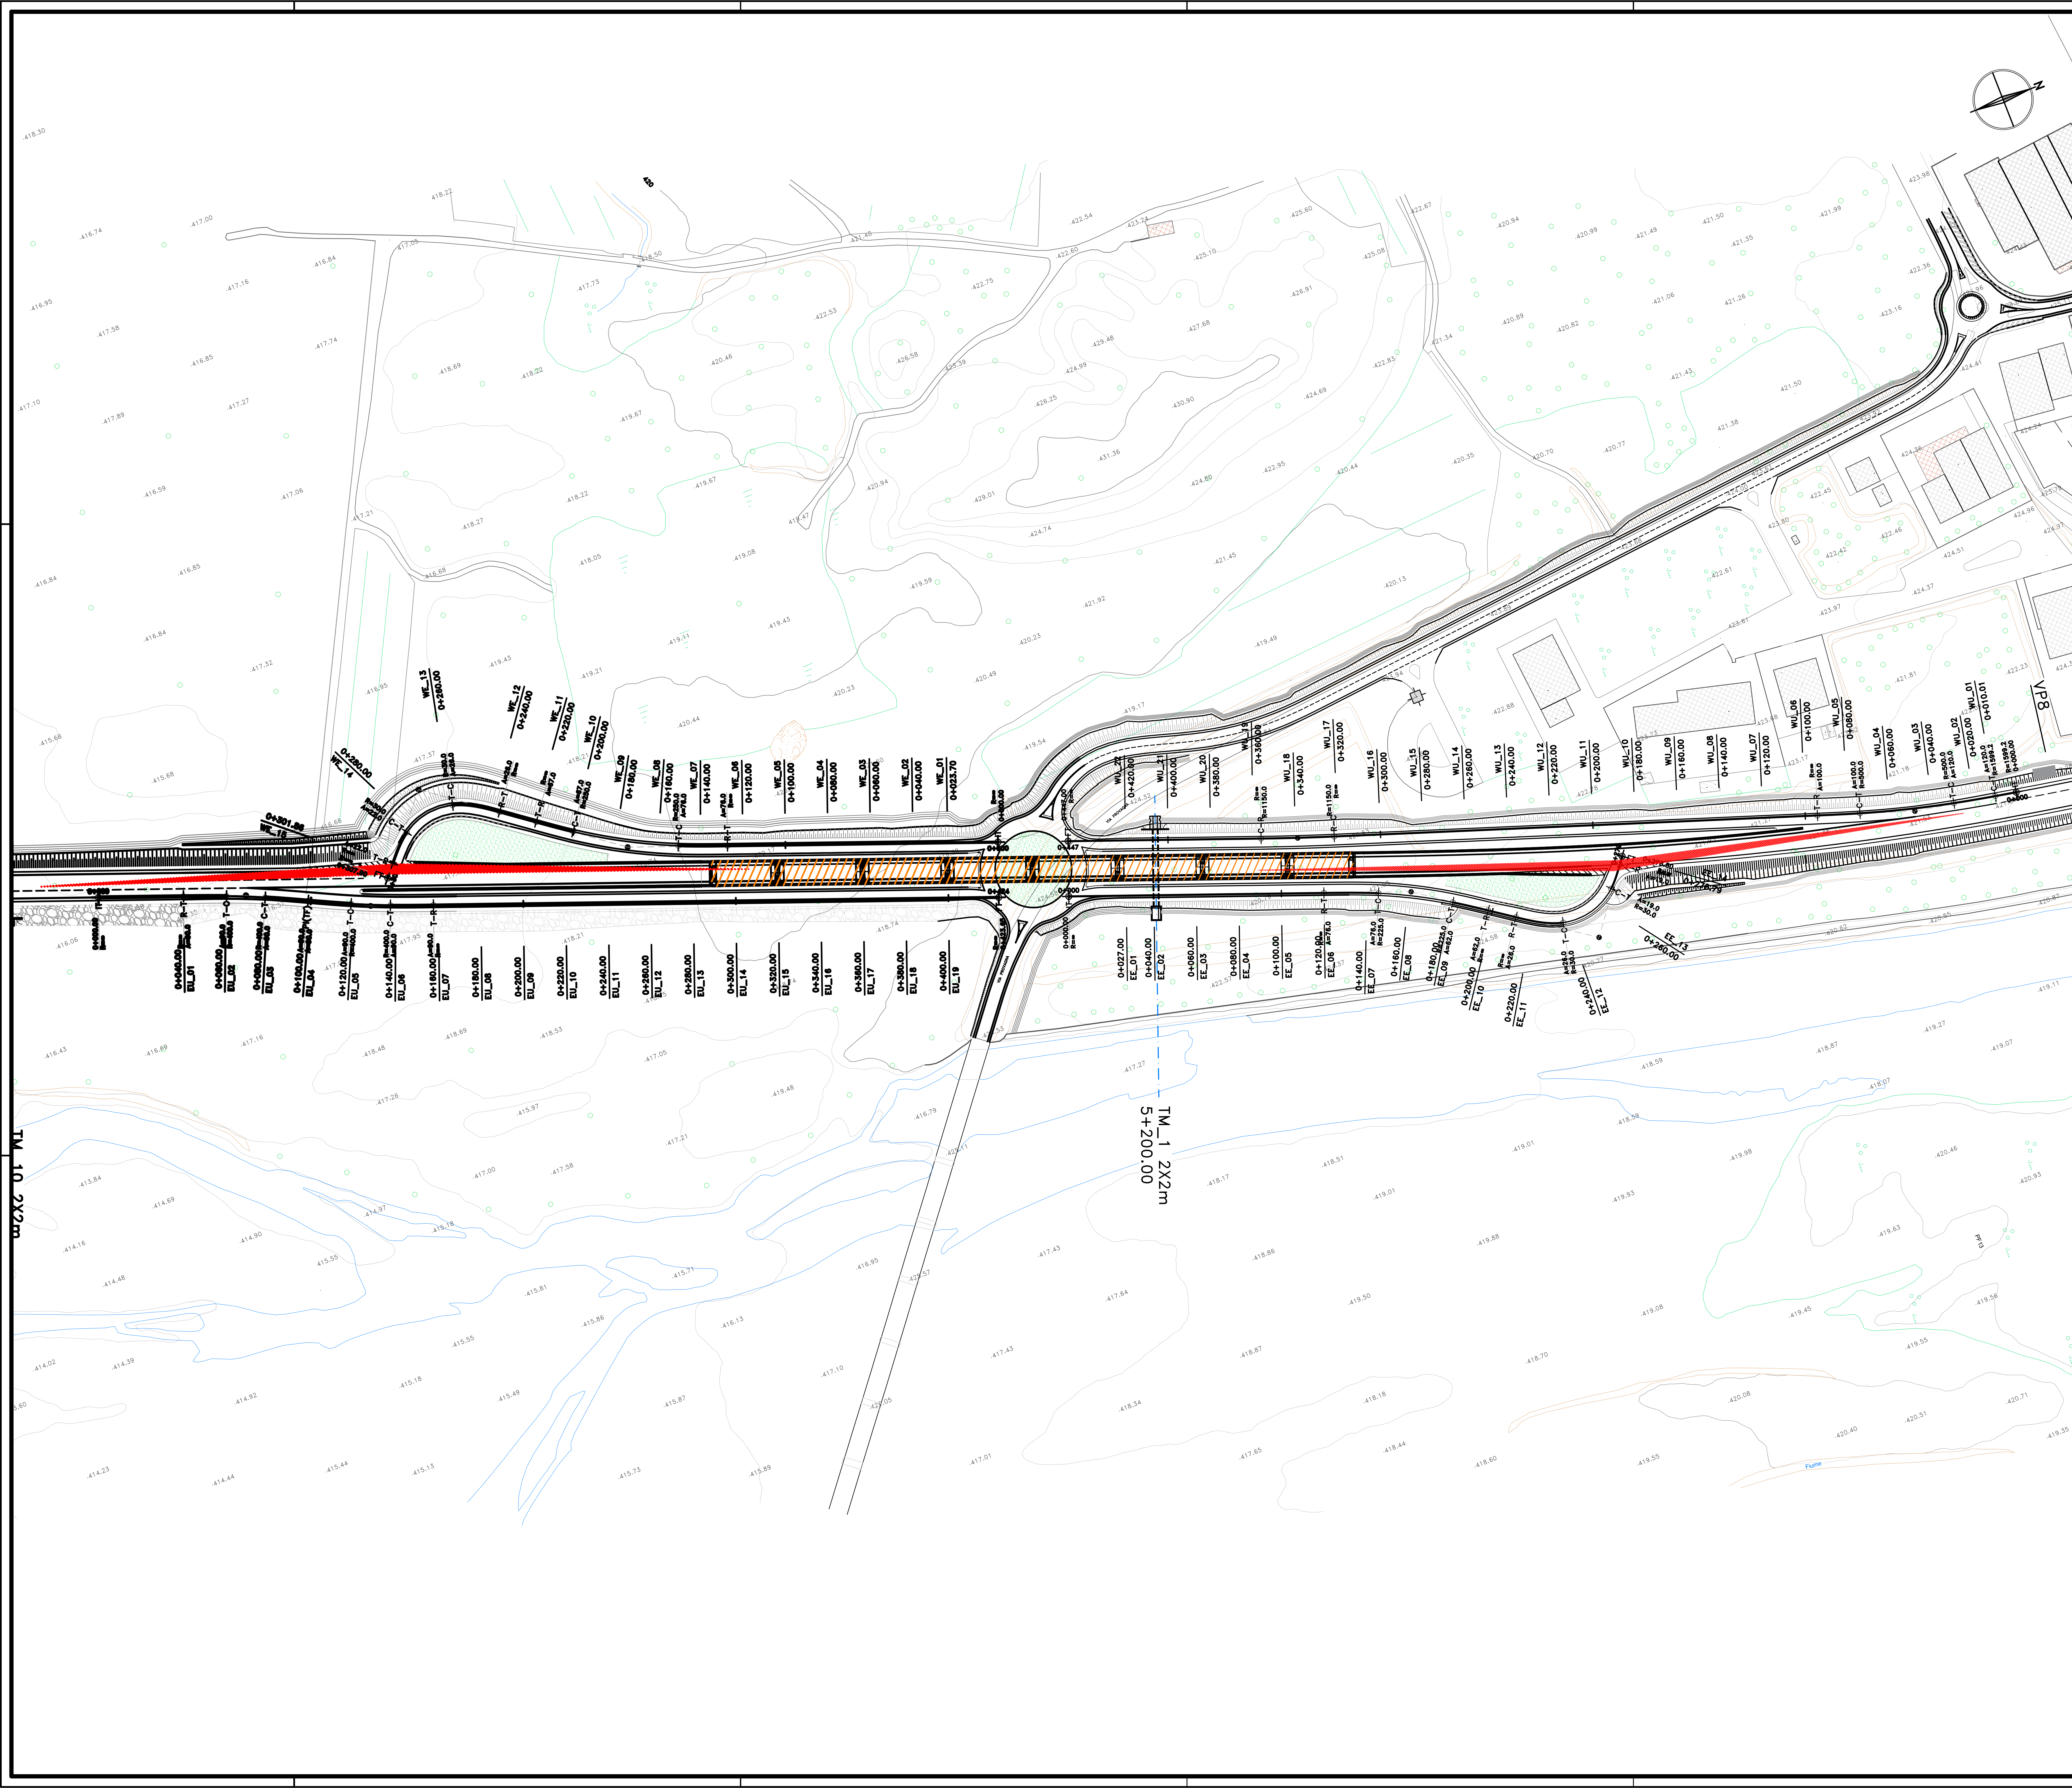

Direzione Progettazione

S.S.51 "ALEMAGNA"

VARIANTE DI LONGARONE

PROGETTO FATTIBILITA' TECNICA ED ECONOMICA

cod. VE.407

PROGETTAZIONE: **ATI VIA - SERING - VDP - BRENG**

RESPONSABILE DELL'INTEGRAZIONE DELLE PRESTAZIONI SPECIALISTICHE E PROGETTISTA:
Dott. Ing. Massimo Capasso (Ord. Ing. Prov. Roma A26031)


PROGETTISTA:
Responsabile Progetto Strada: Dott. Ing. Massimo Capasso (Ord. Ing. Prov. Roma A26031)
Responsabile Sicurezza: Dott. Ing. Giovanni Pizzoli (Ord. Ing. Prov. Roma A26031)
Responsabile Viabilità, Sottoservizi e Impianti: Dott. Ing. Sergio Di Majo (Ord. Ing. Prov. Roma A26031)
Responsabile Ambiente: Dott. Ing. Francesco Ventura (Ord. Ing. Prov. Roma A26031)

GEOLOGO:
Dott. Ing. Enrico Curatolo (Ord. Ing. Prov. Roma A26031)
COORDINATORE SICUREZZA IN FASE DI PROGETTAZIONE:
Dott. Ing. Matteo Di Girolamo (Ord. Ing. Prov. Roma A26031)
COORDINATORE ATTIVITA' DI PROGETTAZIONE:
Dott. Ing. Giancarlo Marzulli (Ord. Ing. Prov. Roma A26031)

VISTO: IL RESPONSABILE DEL PROCEDIMENTO:
Dott. Ing. Ettore De Cadenis De La Grenollas

GRUPPO DI PROGETTAZIONE

MANAGER:  

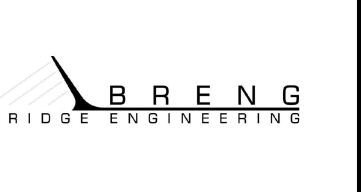MANOVATO:  

PROGETTO STRADALE

SV02-SVINCOLO ZONA INDUSTRIALE

Planimetria di progetto

CODICE PROGETTO	U.V. PROG. ANNO	NOME FILE	REVISIONE	SCALA:
DPVE0407	D 21	VE407_V02PS00TRAPP01_A	A	1:1000
PROGETTO	ELAB.	V02PS00TRAPP01		
D				
C				
B				
A	EMISSIONE	OTT. 2021	M.TOR	M.CAPASSO
REV.	DESCRIZIONE	DATA	REDATTO	VERIFICATO APPROVATO