
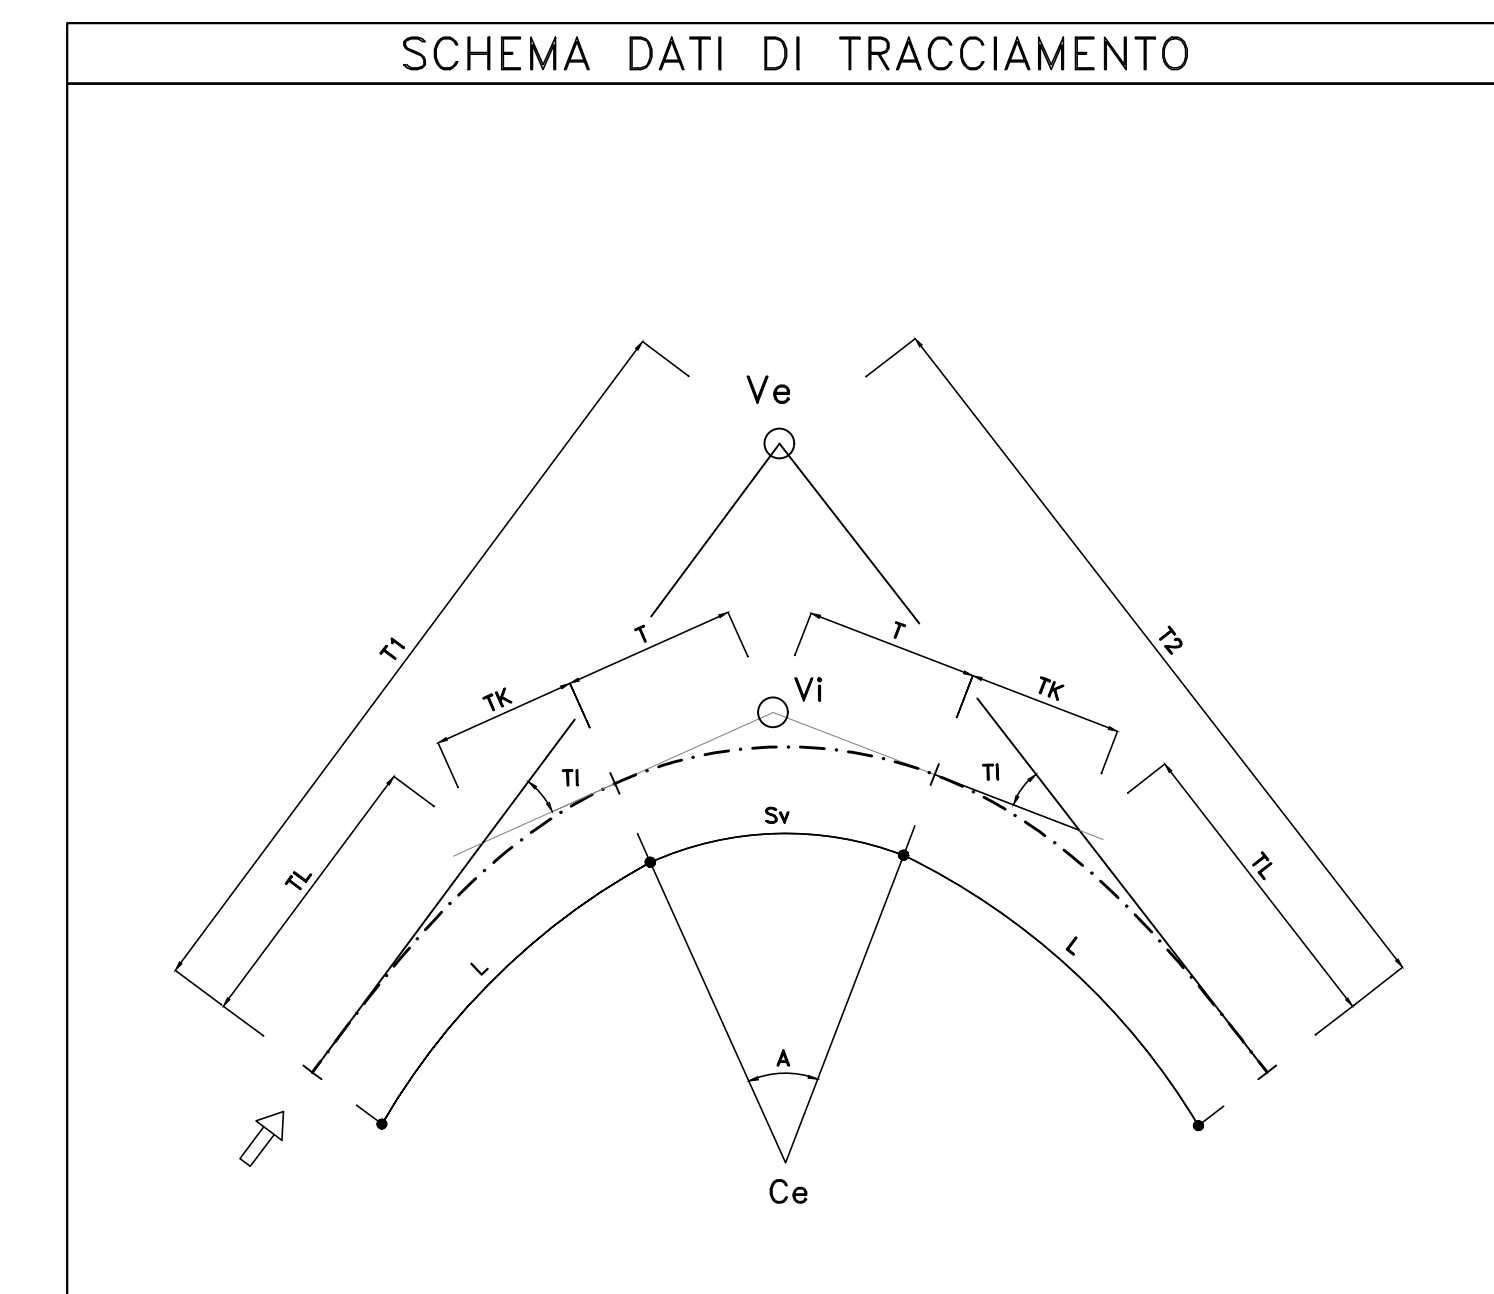


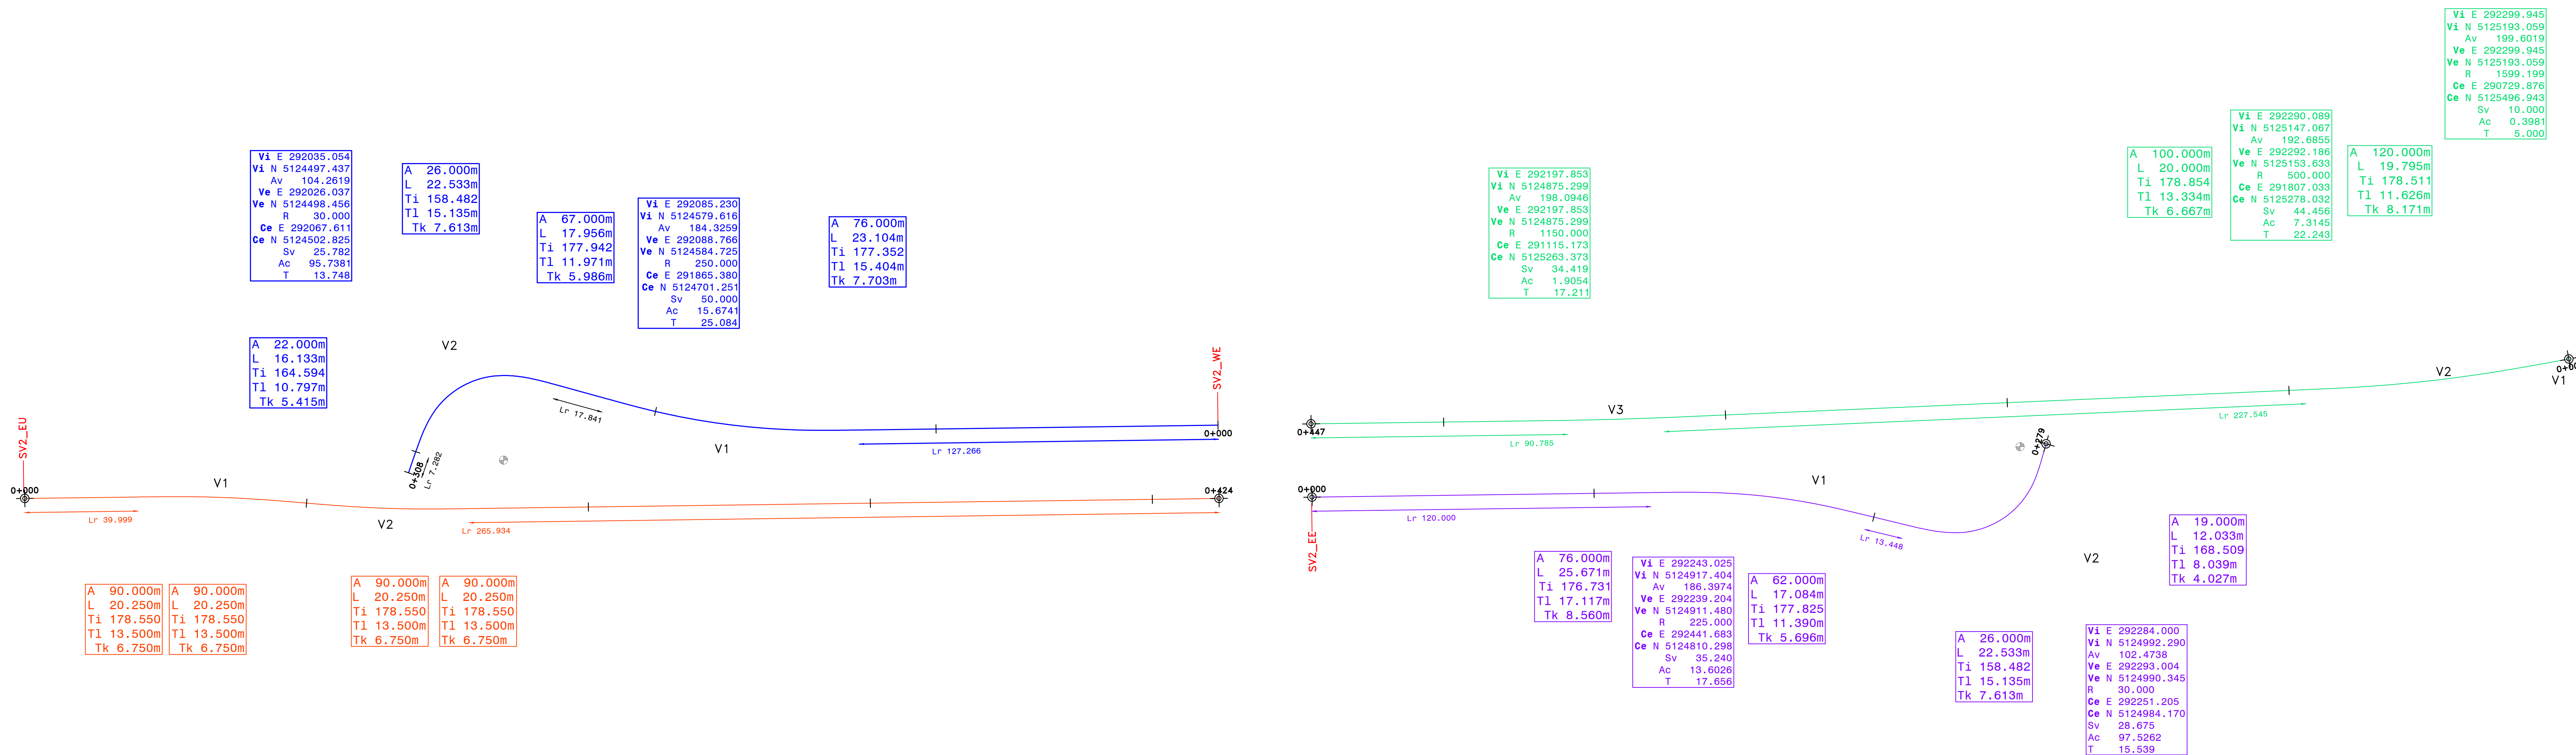

		Direzione Progettazione	
S.S.51 "ALEMAGNA" VARIANTE DI LONGARONE			
PROGETTO FATTIBILITA' TECNICA ED ECONOMICA			COD. VE407
PROGETTAZIONE: ATI VIA + SERING + VDP + BRENG			
RESPONSABILE DELL'INTEGRAZIONE DELLE PRESTAZIONI SPECIALISTICHE E PROGETTA: Dott. Ing. Massimo Capasso (Ord. Ing. Prov. Roma 426531)		GRUPPO DI PROGETTAZIONE BRANDEZIO:   VDP:  	
PROGETTISTA: Responsabile Tracciata Stradale: Dott. Ing. Massimo Capasso (Ord. Ing. Prov. Roma 200231) Responsabile Progetto: Dott. Ing. Giovanni Pizzo (Ord. Ing. Prov. Roma 272940) Coordinatore Sicurezza in Fase di Progettazione: Dott. Ing. Matteo Di Girolamo (Ord. Ing. Prov. Roma 415180) Coordinatore Attività di Progettazione: Dott. Ing. Michelangelo Mercurio (Ord. Ing. Prov. Roma 424843)		GEOLOGO: Dott. David Enrico Curatolo (Ord. Cons. Regione Sicilia 996)	
VISTO: IL RESPONSABILE DEL PROCEDIMENTO: Dott. Ing. Ettore De Cesaroni De La Grenollais			
PROGETTO STRADALE SV02-SVINCOLO ZONA INDUSTRIALE Planimetria di tracciamento			
CODICE PROGETTO PROGETTO L.V. PROG. ANNO DFVE0407 D 21		NOME FILE VE407_V02PSOOTRAPT01_B CODICE ELAB. V02PSOOTRAPT01	
REVISIONE B		SCALA: 1:1000	
D			
C			
B Revisione in riscontro richieste CSLP		MAR-2023	D.MORVALI M.CAPASSO M.CAPASSO
A EMISSIONE		OTT. 2021	M.TOSI M.CAPASSO M.CAPASSO
REV.	DESCRIZIONE	DATA	REDAITTO VERIFICATO APPROVATO