


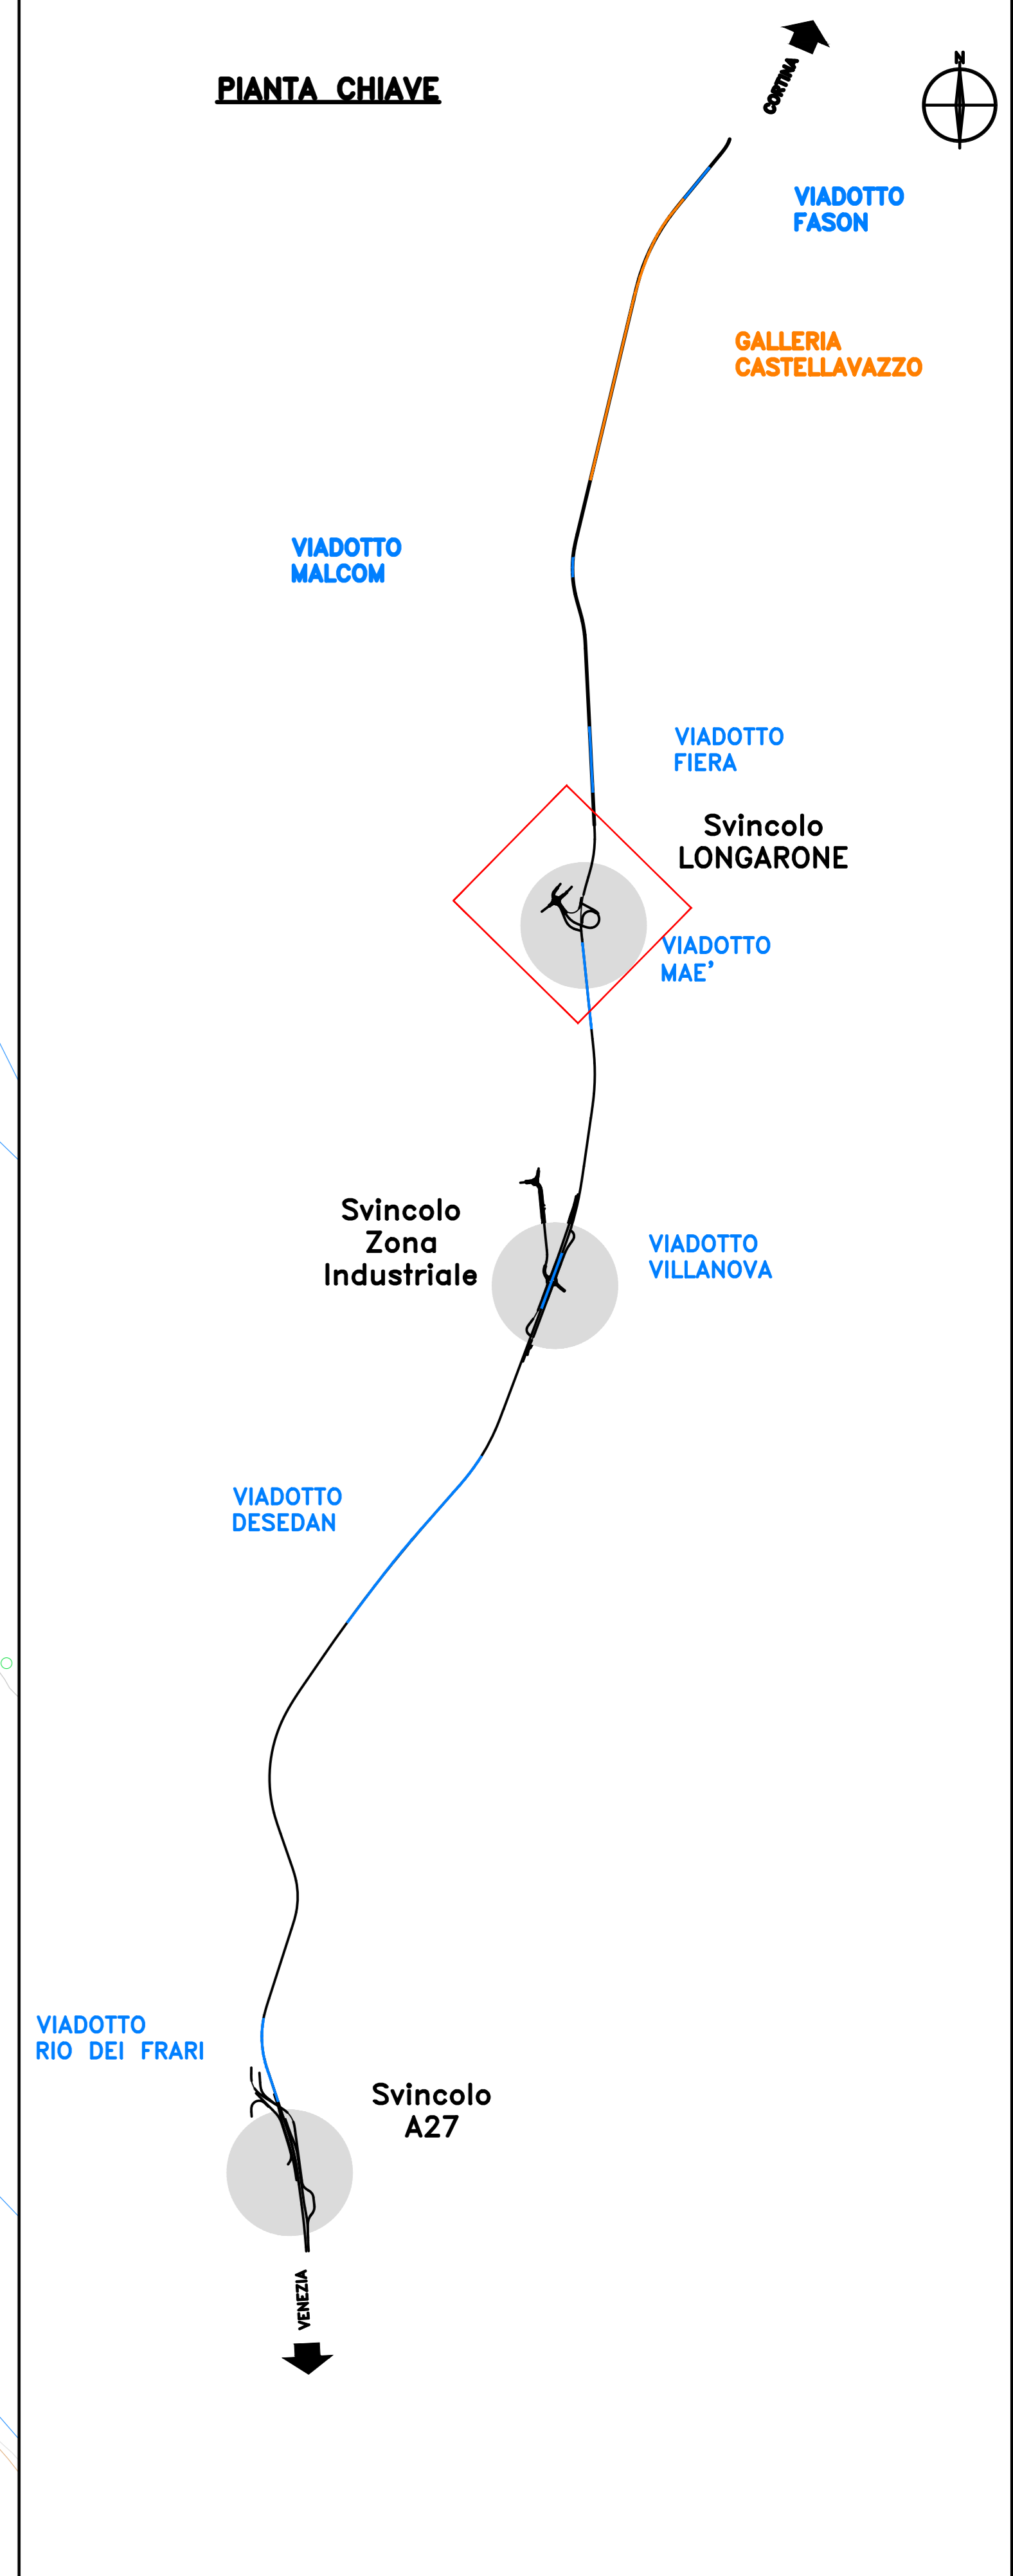

PIANTA CHIAVE



Sanas
GRUPPO FS ITALIANE

Direzione Progettazione

S.S.51 "ALEMAGNA"
VARIANTE DI LONGARONE

PROGETTO FATTIBILITA' TECNICA ED ECONOMICA cod. VE407

RESPONSABILE DELL'INTEGRAZIONE DELLE PRESTAZIONI SPECIALISTICHE E PROGETTISTA:
Dott. Ing. Massimo Capasso (Ord. Ing. Prov. Roma A26037)

GRUPPO DI PROGETTAZIONE
MANAGER: **VIA** INGEGNERIA
INGEGNERIA
SERING INGEGNERIA
vdp
B.R.E.N.G. BRIGATA INGENNERIA

PROGETTISTA:
Ingegnere Francesco Strada (Dott. Ing. Massimo Capasso) (Ord. Ing. Prov. Roma A26037)
Ingegnere Stefano Di Biase (Ing. Giovanni Pizzoli) (Ord. Ing. Prov. Roma A26037)
Ingegnere Gianluigi, Genovese e Imparati (Dott. Ing. Sergio Di Majo) (Ord. Ing. Prov. Roma A26037)
Ingegnere Antonio, Di Biase (Ord. Ing. Prov. Roma A26037)
Ingegnere Ambientale (Dott. Ing. Francesco Venture) (Ord. Ing. Prov. Roma A26037)

GEOLOGO:
Dott. Ingegnere Enrico Curatolo (Ord. Ing. Prov. Roma A26037)

COORDINATORE SICUREZZA IN FASE DI PROGETTAZIONE:
Dott. Ing. Matteo Di Giovanni (Ord. Ing. Prov. Roma A1538)

COORDINATORE ATTIVITA' DI PROGETTAZIONE:
Dott. Ing. Marcello Antonio, Di Biase (Ord. Ing. Prov. Roma A26037)

VISTO: IL RESPONSABILE DEL PROCEDIMENTO:
Dott. Ing. Ettore De Castelnau De Geremia

PROGETTO STRADALE
SV03-SVINCOLO LONGARONE
Planimetria di progetto

CODICE PROGETTO	NOME FILE	REVISIONE	SCALA:
DPVE0407	VE407_V03PS00TRAPP01_B	B	1:1000
PROGETTO	LV. PROG. ANNO		
D	21		
C			
A	REVISIONE per ricalcolo ai pareri di COS preliminare del 14/09/2022	DIC 2022	M/TOU M/CAPASSO M/CAPASSO
B	EMISSIONE	OTT. 2021	M/TOU M/CAPASSO M/CAPASSO
REV.	DESCRIZIONE	DATA	REDDATO VERIFICATO APPROVATO