


REALIZZAZIONE FASE 1

SCALA 1:500

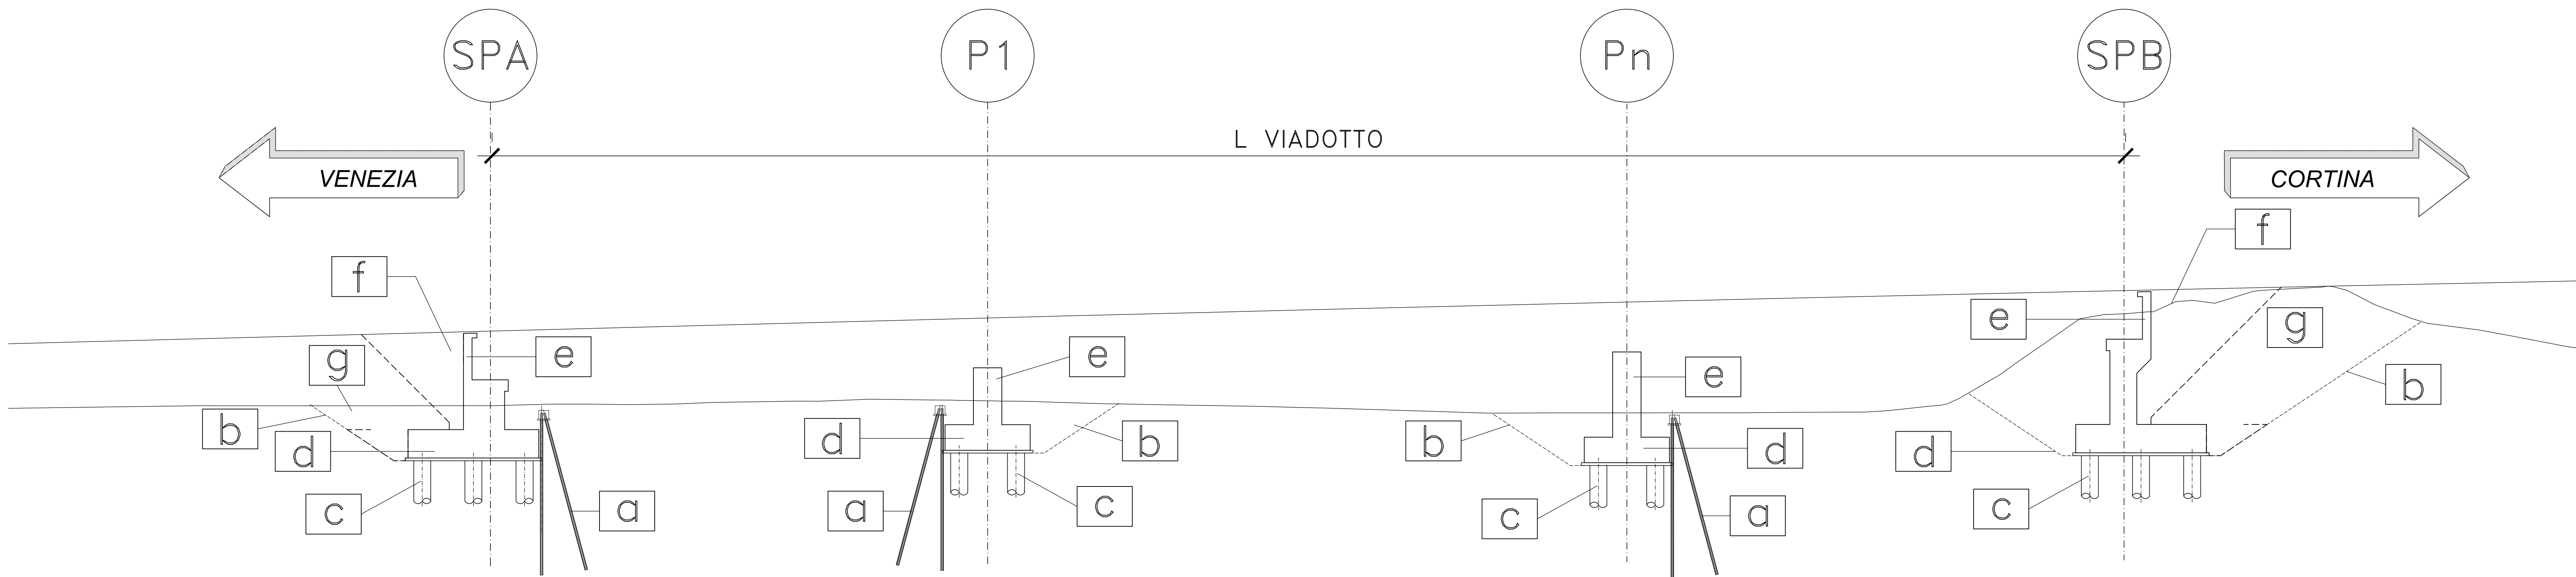


1) REALIZZAZIONE SOTTOSTRUTTURE

SPALLE E PILE:

- 1.a) REALIZZAZIONE OPERE PROVVISORIALI
- 1.b) SCAVO FINO A QUOTA INTRADOSSO MAGRONE
- 1.c) REALIZZAZIONE PALI DI FONDAZIONE DA QUOTA MAGRONE
- 1.d) REALIZZAZIONE ZATTERE DI FONDAZIONE
- 1.e) REALIZZAZIONE ELEVAZIONI
- 1.f) REALIZZAZIONE CUNEO DI TRANSIZIONE
- 1.g) COMPLETAMENTO RILEVATO DI APPROCCIO

REALIZZAZIONE FASE 2

SCALA 1:500

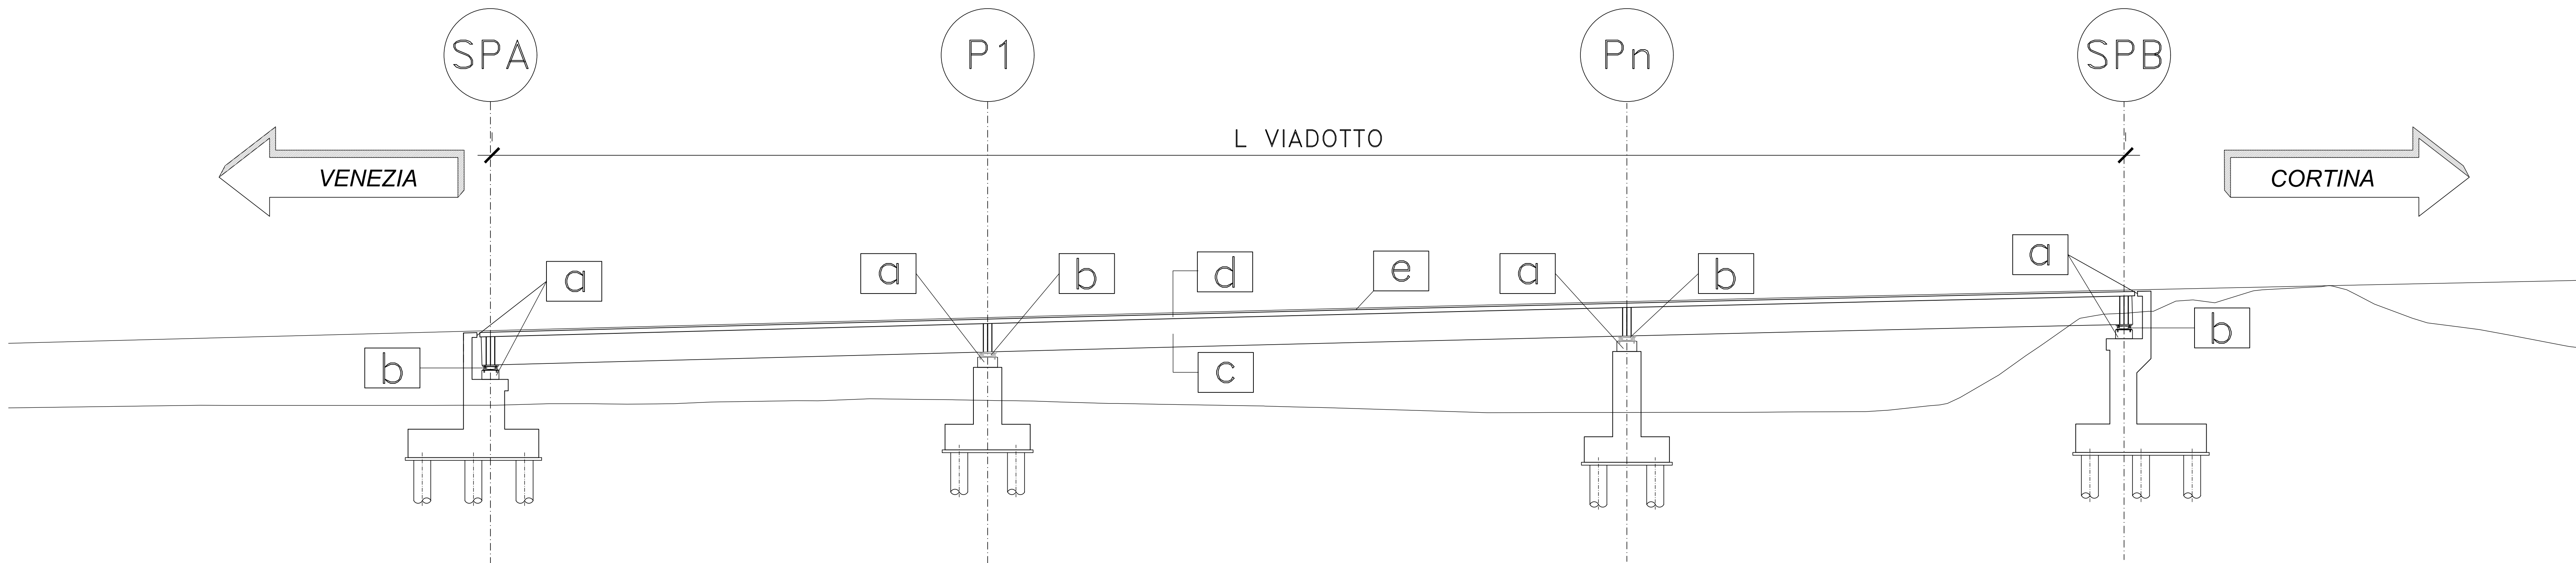

2) REALIZZAZIONE IMPALCATO, FINITURE E PROTEZIONI

- 2.a) REALIZZAZIONE BAGGIOLI SPALLE/PILE E CORDOLO DI COMPLETAMENTO SULLE SPALLE
- 2.b) POSA IN OPERA APPARECCHI DI APPOGGIO
- 2.c) POSA IN OPERA CARPENTERIA METALLICA VARATA DAL BASSO CON L'AUSILIO DI GRU
- 2.d) COMPLETAMENTO SOLETTA IMPALCATO
- 2.e) REALIZZAZIONE FINITURE



S.S.51 "ALEMAGNA"
VARIANTE DI LONGARONE

PROGETTO FATTIBILITA' TECNICA ED ECONOMICA COD. VE407

PROGETTAZIONE: ATI VIA - SERING - WDP - BREMG

RESPONSABILE DELL'INTEGRAZIONE DELLE PRESTAZIONI SPECIALISTICHE E PROGETTISTA: Dott. Ing. Massimo Capasso (Ord. Ing. Prov. Roma 42631)	GRUPPO DI PROGETTAZIONE: MANDANTE: MANDATARIO:
PROGETTISTA: Responsabile Tracciato stradale: Dott. Ing. Massimo Capasso (Ord. Ing. Prov. Roma 42631) Responsabile Strutture: Dott. Ing. Giovanni Pizzato (Ord. Ing. Prov. Roma 42631) e ingegneri Dott. Ing. Sergio Di Mola (Ord. Ing. Prov. Palermo 2872) Responsabile Impianti, Lottizzazioni e impianti: Dott. Ing. Sergio Di Mola (Ord. Ing. Prov. Palermo 2872) Responsabile Ambientale: Dott. Ing. Francesca Ventura (Ord. Ing. Prov. Roma 14662)	VIÀ INGEGNERIA SERING INGEGNERIA
GEOLOGO: Dott. Geol. Silvia Conzatti (Ord. Geol. Regione Lazio 802)	WDP BREMG
COORDINATORE SICUREZZA IN FASE DI PROGETTAZIONE: Dott. Ing. Matteo Di Giovanni (Ord. Ing. Prov. Roma 41518)	Visto: IL RESPONSABILE DEL PROCEDIMENTO: Dott. Ing. Ettore De Cadori De La Grenada
COORDINATORE ATTIVITÀ DI PROGETTAZIONE: Dott. Ing. Mariastefano Marandino (Ord. Ing. Prov. Roma 42848)	OPERE D'ARTE MAGGIORI VIADOTTI E PONTI METODI COSTRUTTIVI

CODICE PROGETTO	NOME FILE	REVISIONE	SCALA:
PROGETTO: DPVE0407	VE407_POOVIOSTRDC02_B	B	1500
LIV. PROG. ANNO	CODICE ELAB.		
D 21	POOVIOSTRDC02		
D			
C			
B	Recupero osservazioni CdS Preliminare	15-12-2022	F. COGNELLI G. PIZZA W. CAPASSO
A	EMISSIONE	SET. 2021	A. AMBROSI G. PIZZA M. CAPASSO
REV.	DESCRIZIONE	DATA	REDATTO VERIFICATO APPROVATO