


VI01 VIADOTTO FRARI
 PLANIMETRIA IMPALCATO 2^a PARTE
 SCALA 1:200
 L= 440.00 m - n° 8 CAMPATE: 40.00+60.00x6+40.00

VI01 VIADOTTO FRARI
 PROSPETTO 2^a PARTE
 SCALA 1:200
 L= 440.00 m - n° 8 CAMPATE: 40.00+60.00x6+40.00

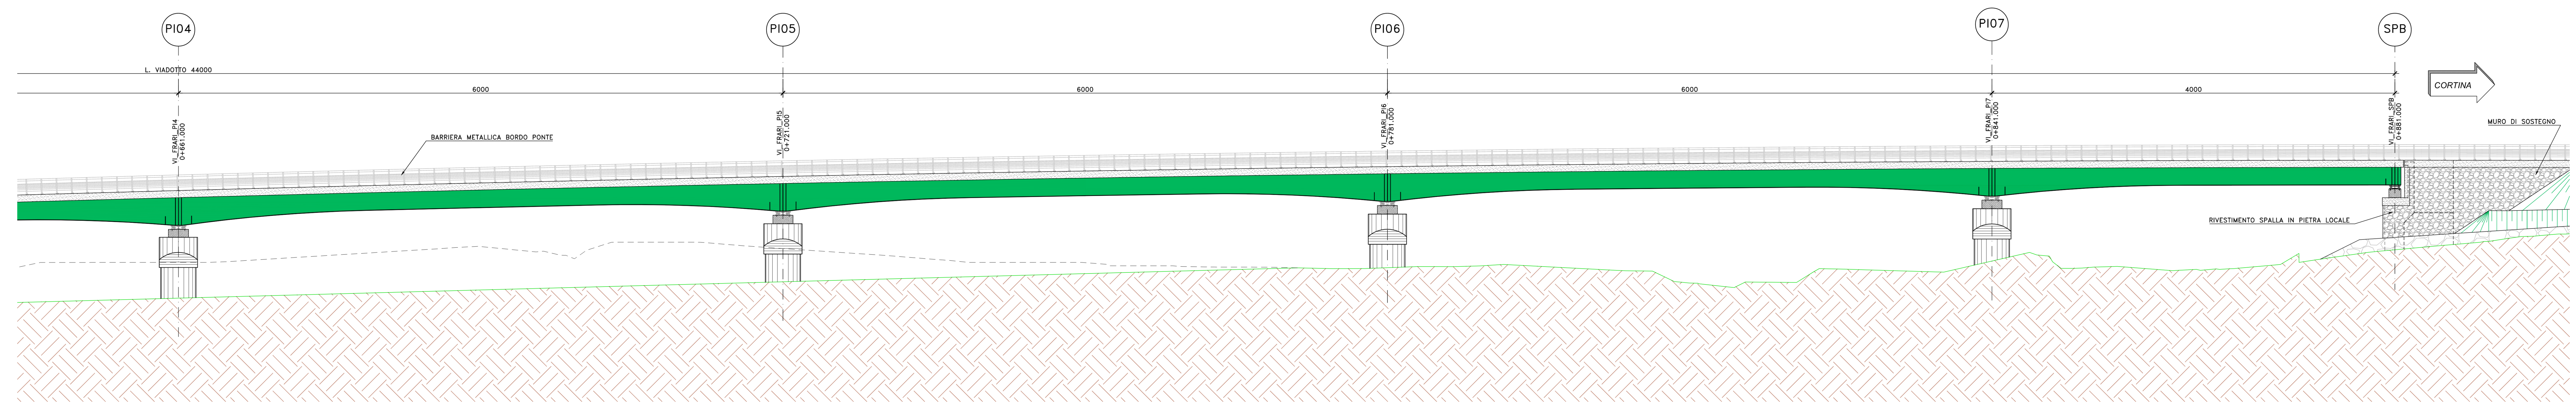

Sanas
 GRUPPO FS ITALIANE
 Direzione Progettazione

S.S.51 "ALEMAGNA"
 VARIANTE DI LONGARONE

PROGETTO FATTIBILITA' TECNICA ED ECONOMICA COD. VE407

RESPONSABILE DELL'INTEGRAZIONE DELLE PRESTAZIONI SPECIALISTICHE E PROGETTISTA:
 Gruppo di Progettazione: ANI WIA - SERING - VSP - BRENDA

PROGETTISTA:
 Responsabili Tecnici: [List of names and roles]

COORDINATORE SICUREZZA IN FASE DI PROGETTAZIONE:
 COORDINATORE ATTIVITA' DI PROGETTAZIONE:
 VISTO: IL RESPONSABILE DEL PROCEDIMENTO:

OPERE D'ARTE MAGGIORI
 VIADOTTO VI01 FRARI
 PIANTA IMPALCATO E PROSPETTO TAV. 2/2

PROGETTO	NUM. FILE	REVISIONE	SCALA
DPVE0407	VE407_PO0V01STRPF02_B	B	1:200
D			
C			
B			
A			
REV.	DESCRIZIONE	DATA	REDAITTO VERIFICATO APPROVATO