




SEZIONE TRASVERSALE IN CAMPATA IN ALLARGAMENTO (VIO1 FRARI)
SCALA 1:50

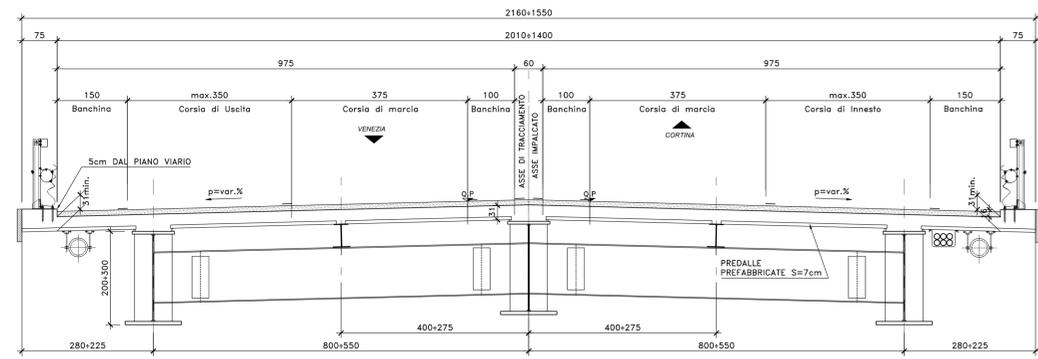


SEZIONE TRASVERSALE IN CAMPATA CORRENTE (VIO1 FRARI)
SCALA 1:50

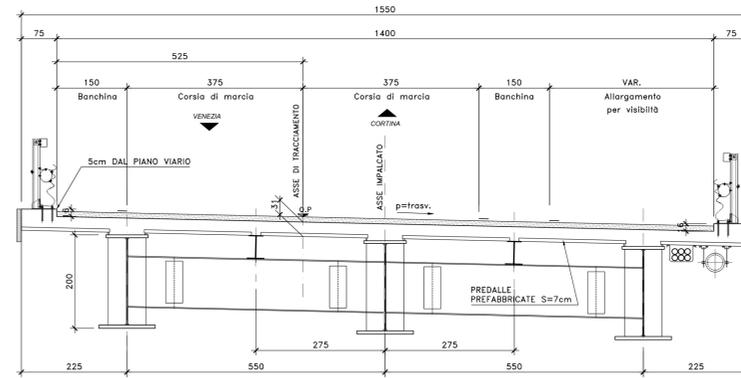


SEZIONE TRASVERSALE IN ASSE PILE 1-2 (VIO1 FRARI)
SCALA 1:50

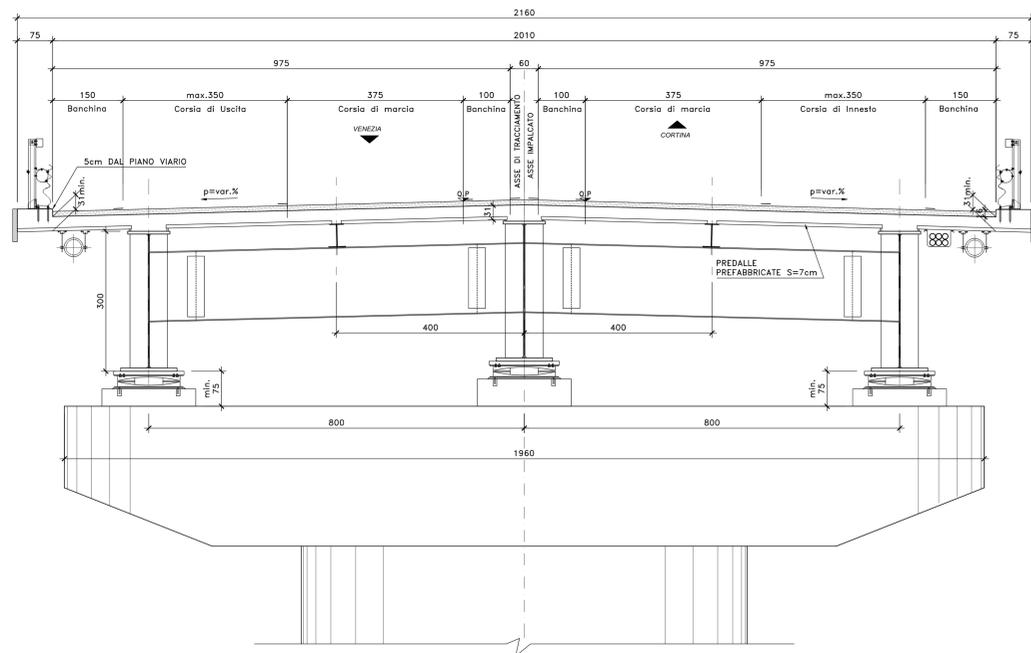


SEZIONE TRASVERSALE IN ASSE PILE DA 3 A 7 (VIO1 FRARI)
SCALA 1:50

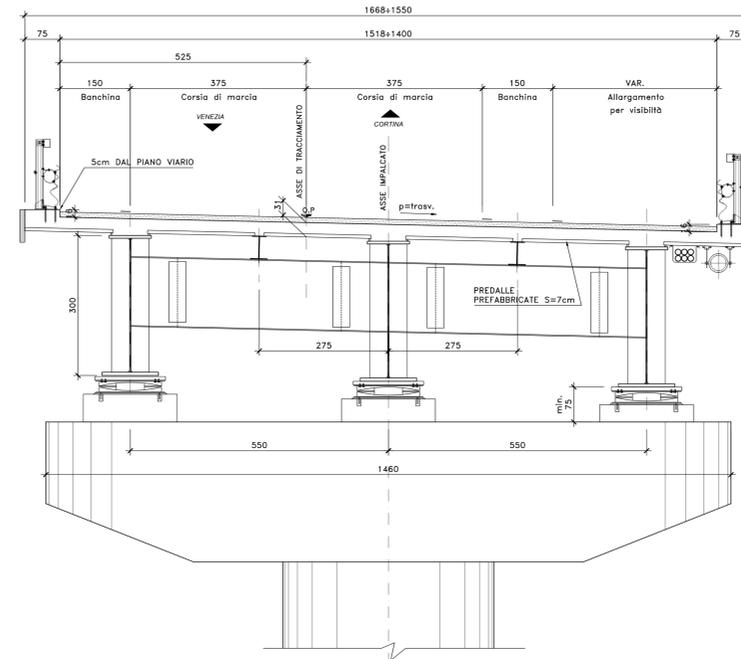

SEZIONE TRASVERSALE IN ASSE SPA (VIO1 FRARI)
SCALA 1:50

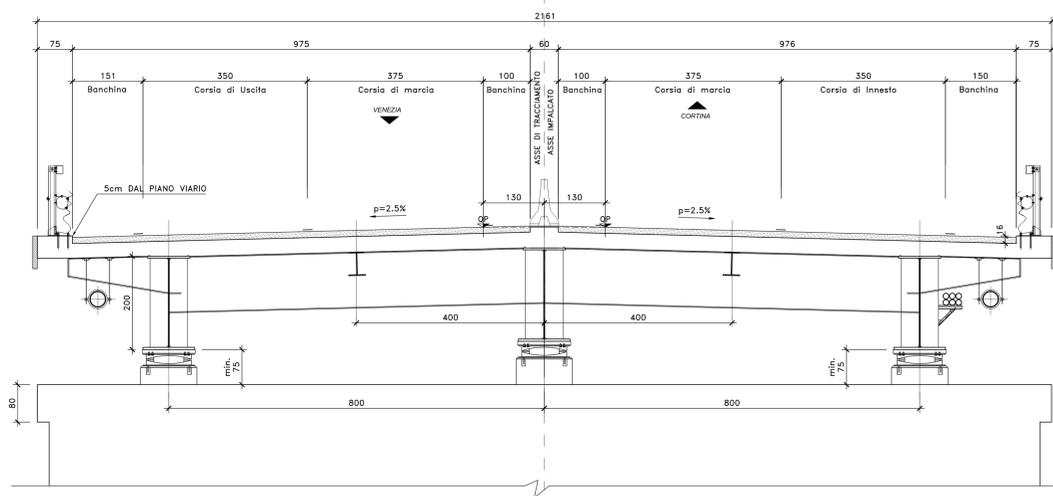

SEZIONE TRASVERSALE IN ASSE SPB (VIO1 FRARI)
SCALA 1:50

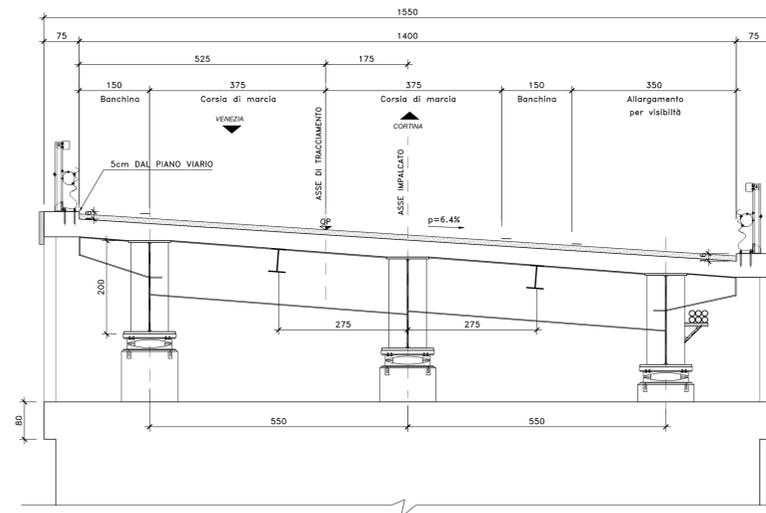

NOTE E PRESCRIZIONI

1. RELATIVAMENTE ALLE SEZIONI IN ASSE APOGGI PILE E SPALLE SONO RAPPRESENTATE CONFIGURAZIONI TIPICHE RELATIVAMENTE ALLA EFFETTIVA INCLINAZIONE DEL PIANO VIARIO.

Sanas
GRUPPO FS ITALIANE
Direzione Progettazione

S.S.51 "ALEMAGNA"
VARIANTE DI LONGARONE

PROGETTO FATTIBILITA' TECNICA ED ECONOMICA COD. VE407

PROGETTAZIONE: AN VIA - SERING - VDP - BERNI

RESPONSABILE DELL'INTEGRAZIONE DELLE PRESTAZIONI SPECIALISTICHE E PROGETTA:
Dott. Ing. Massimo Capasso (Dott. Ing. Prov. Roma A20021)

GRUPPO DI PROGETTAZIONE
MANAGER/REDAZIONE: **VIA** INGEGNERIA **SERING** INGEGNERIA

PROGETTISTA:





OPERE D'ARTE MAGGIORI
VIADOTTO VIO1 FRARI
SEZIONI TRASVERSALI CARATTERISTICHE

CODICE PROGETTO	NOME FILE	REVISIONE	SCALA
PROGETTO: DPVE0407	VE407_POVIO1STRSZ01_B	B	1:50
ELAB. P00V1011STRSZ01			
D			
C			
REV.	DESCRIZIONE	DATA	REDAZIONE VERIFICATO APPROVATO