

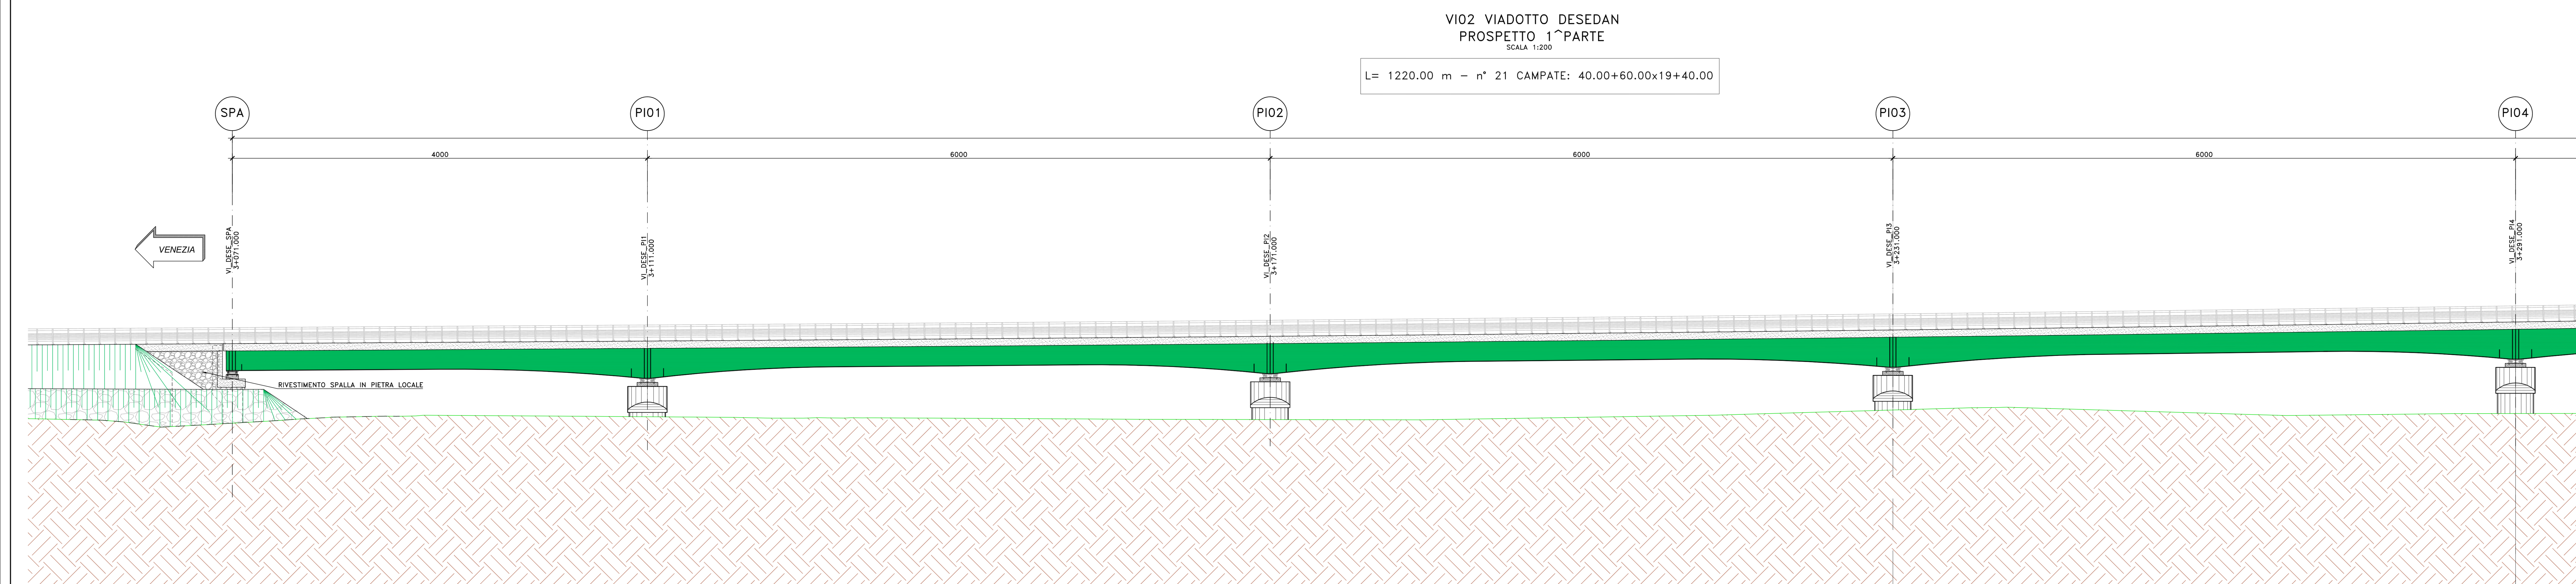


VIO2 VIADOTTO DESEDAN
PLANIMETRIA IMPALCATO 1^ PARTE
SCALA 1:200
L= 12200.00 m - n° 21 CAMPATE: 40,00+60,00x19+40,00

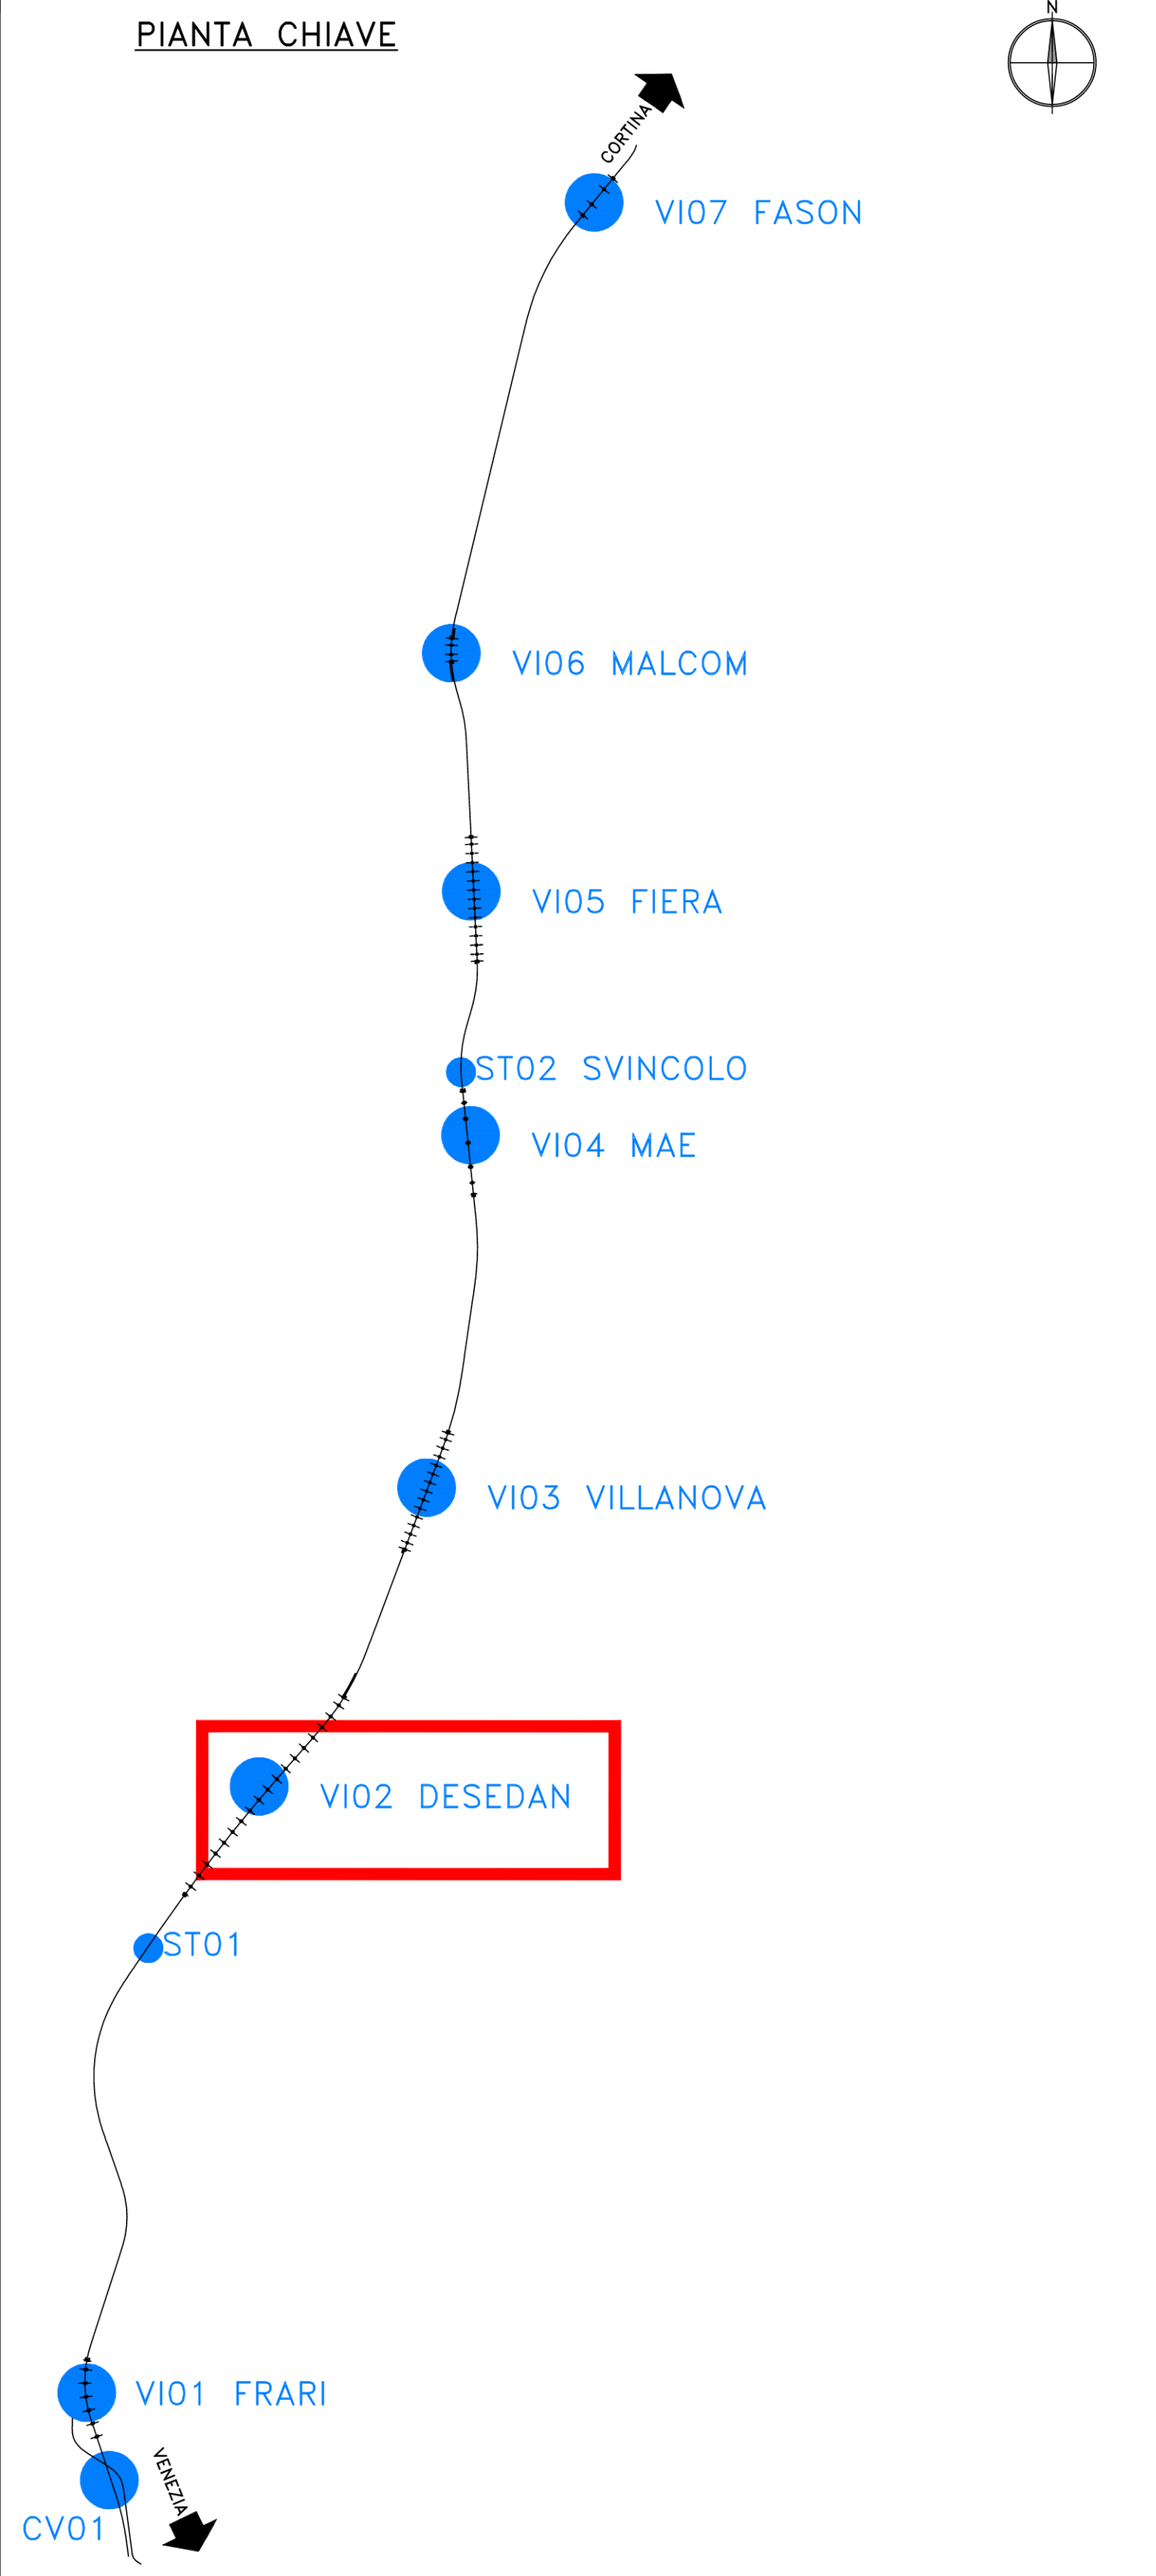

VIO2 VIADOTTO DESEDAN
PROSPETTO 1^ PARTE
SCALA 1:200
L= 12200.00 m - n° 21 CAMPATE: 40,00+60,00x19+40,00

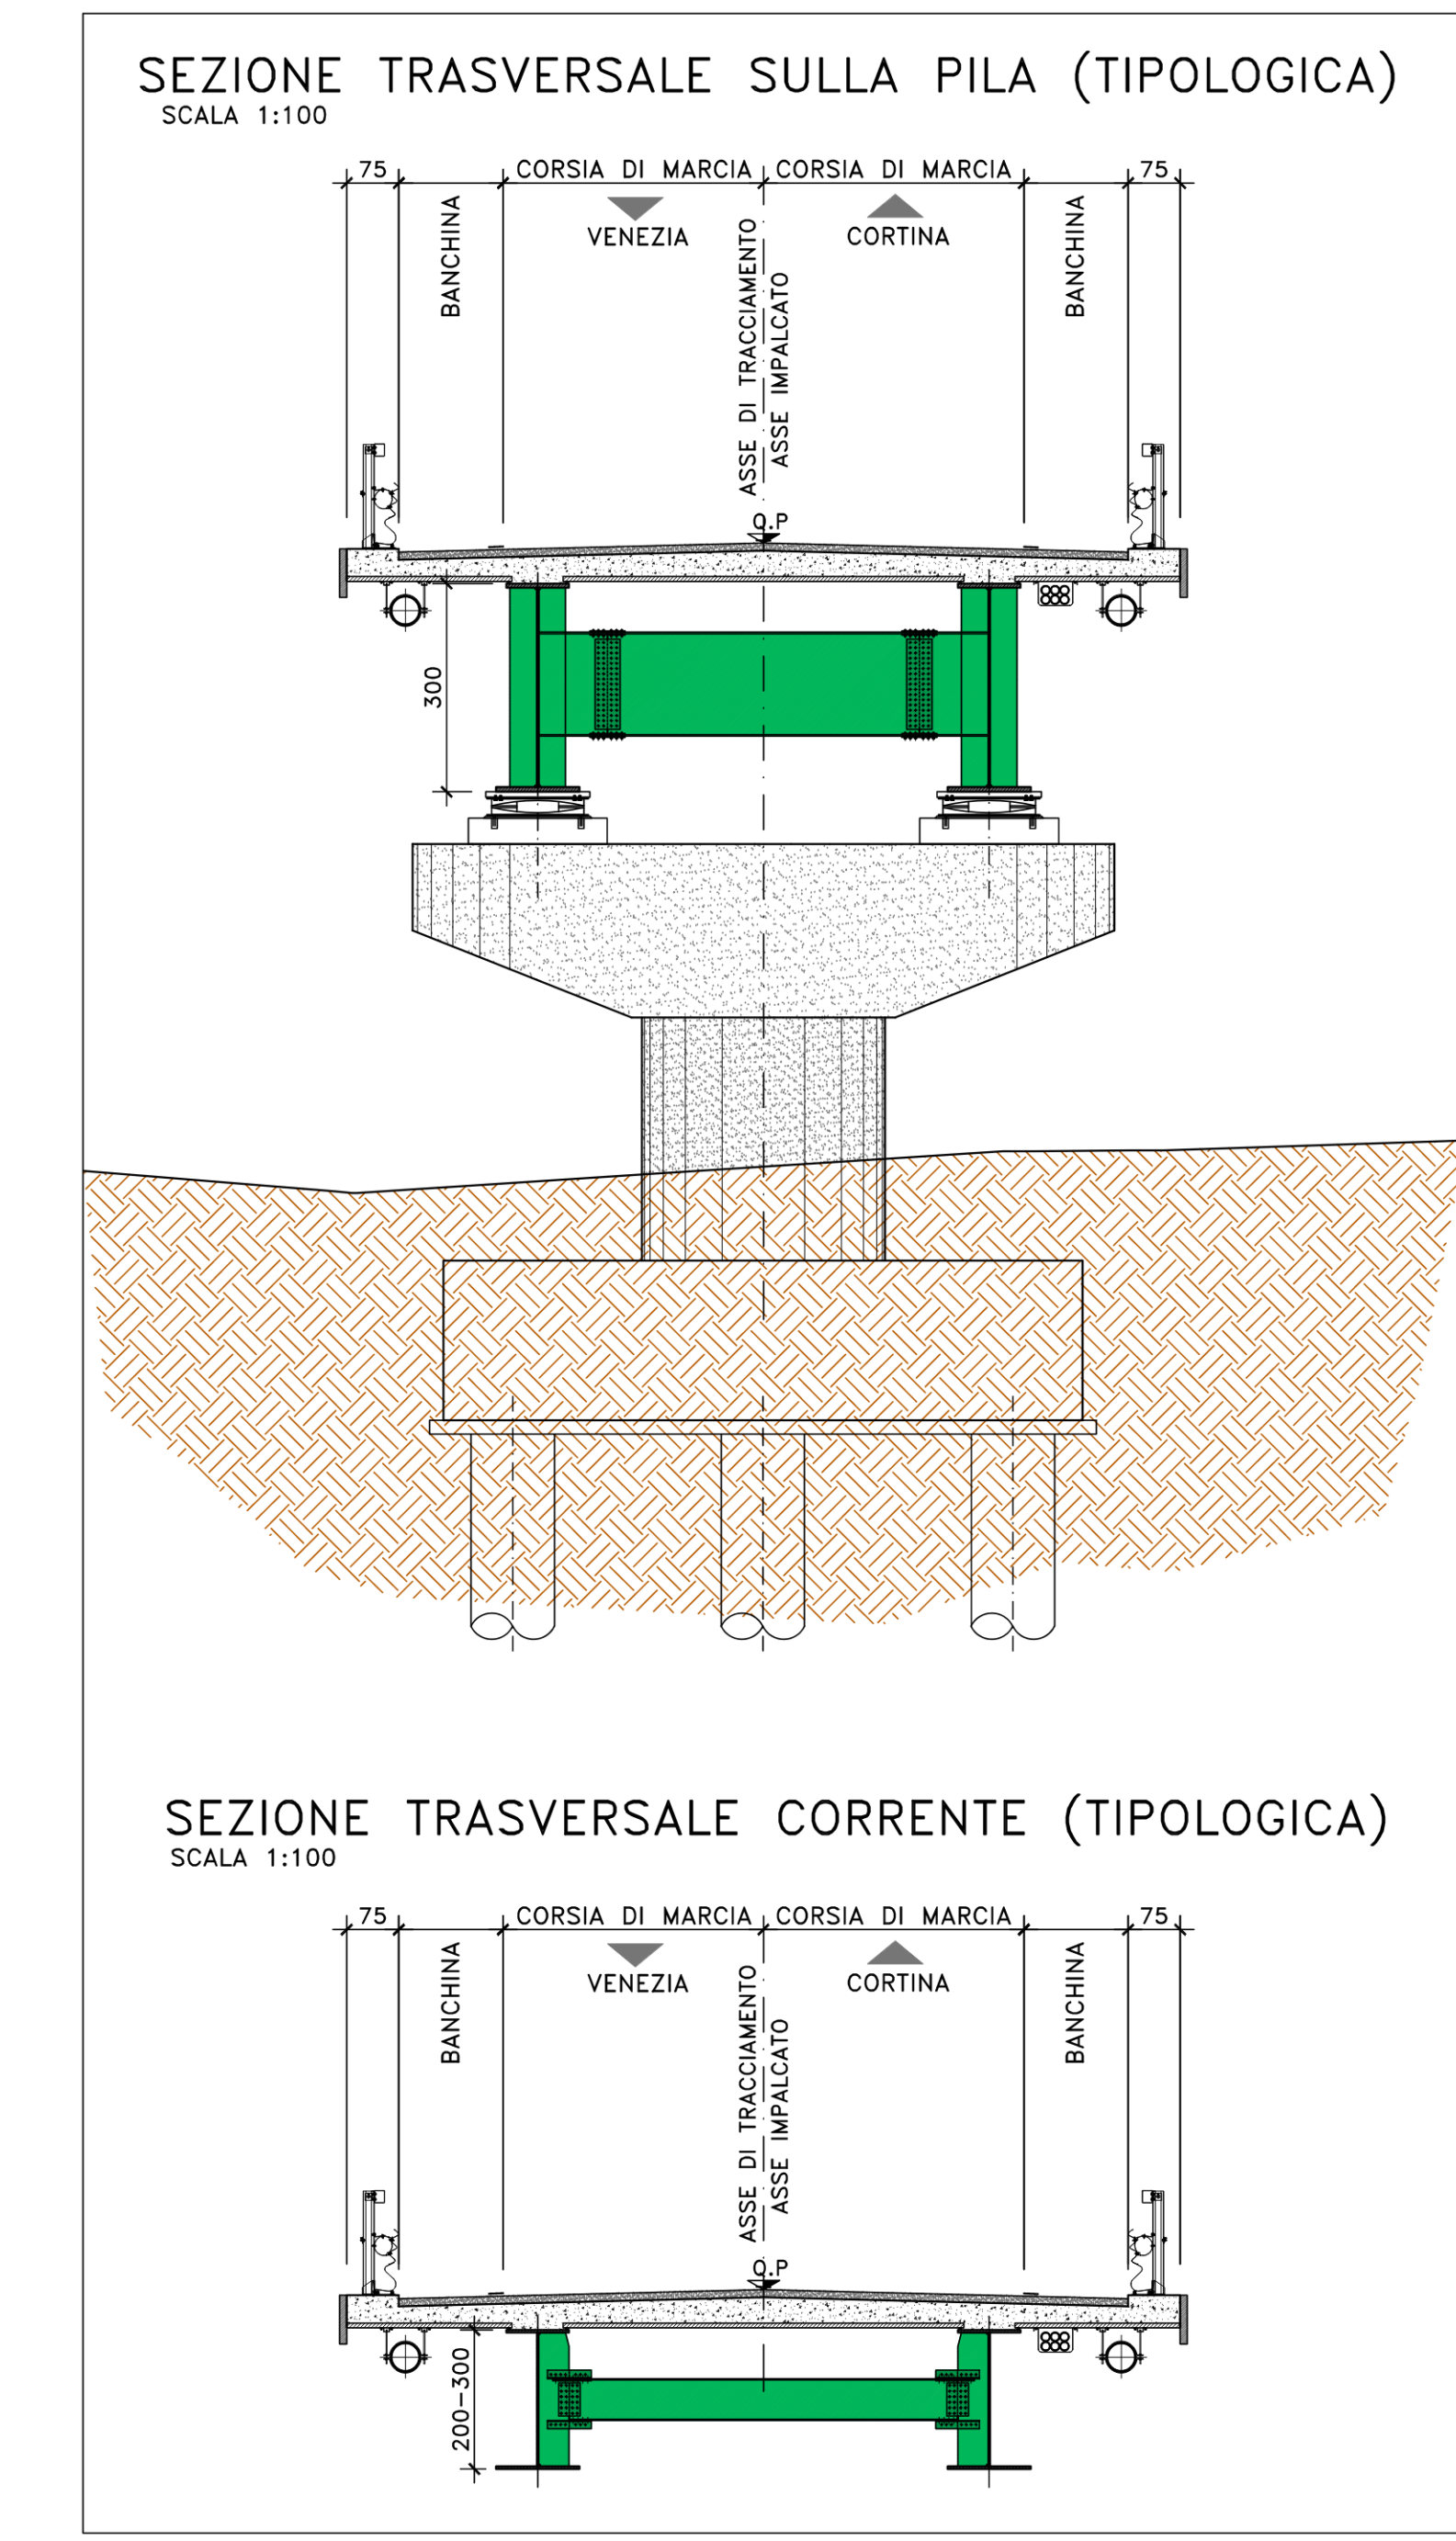

Sanas
GRUPPO FS ITALIANE Direzione Progettazione

S.S.51 "ALEMAGNA"
VARIANTE DI LONGARONE

PROGETTO FATTIBILITA' TECNICA ED ECONOMICA cod. VE407

PROGETTAZIONE: ANVA - SERING - VDP - SERING

RESPONSABILE DELL'INTEGRAZIONE DELLE PRESTAZIONI SPECIALISTICHE * PROGETTISTA:
Gruppo di Progettazione: ANVA, SERING, VDP, SERING

PROGETTISTA:
ANVA - SERING - VDP - SERING

COORDINATORE SICUREZZA IN FASE DI PROGETTAZIONE:
COORDINATORE ATTIVITA' DI PROGETTAZIONE:
VISTO: IL RESPONSABILE DEL PROCEDIMENTO:

OPERE D'ARTE MAGGIORI
VIADOTTO VIO2 DESEDAN
PIANTA IMPALCATO E PROSPETTO TAV. 1/5

CODICE PROGETTO	NUM. FILE	REVISIONE	SCALA
DPVE0407	VE407_P00VIO2STRPF01_B	B	1:200
D	2/1		
C			
B			
A			
REV.	DESCRIZIONE	DATA	REDAITTO VERIFICATO APPROVATO