



VI02 VIADOTTO DEVEDAN
 PLANIMETRIA IMPALCATO 3° PARTE
 SCALA 1:200
 L= 1220.00 m - n° 21 CAMPATE: 40.00+60.00x19+40.00

 

VI02 VIADOTTO DEVEDAN
 PROSPETTO 3° PARTE
 SCALA 1:200
 L= 1220.00 m - n° 21 CAMPATE: 40.00+60.00x19+40.00

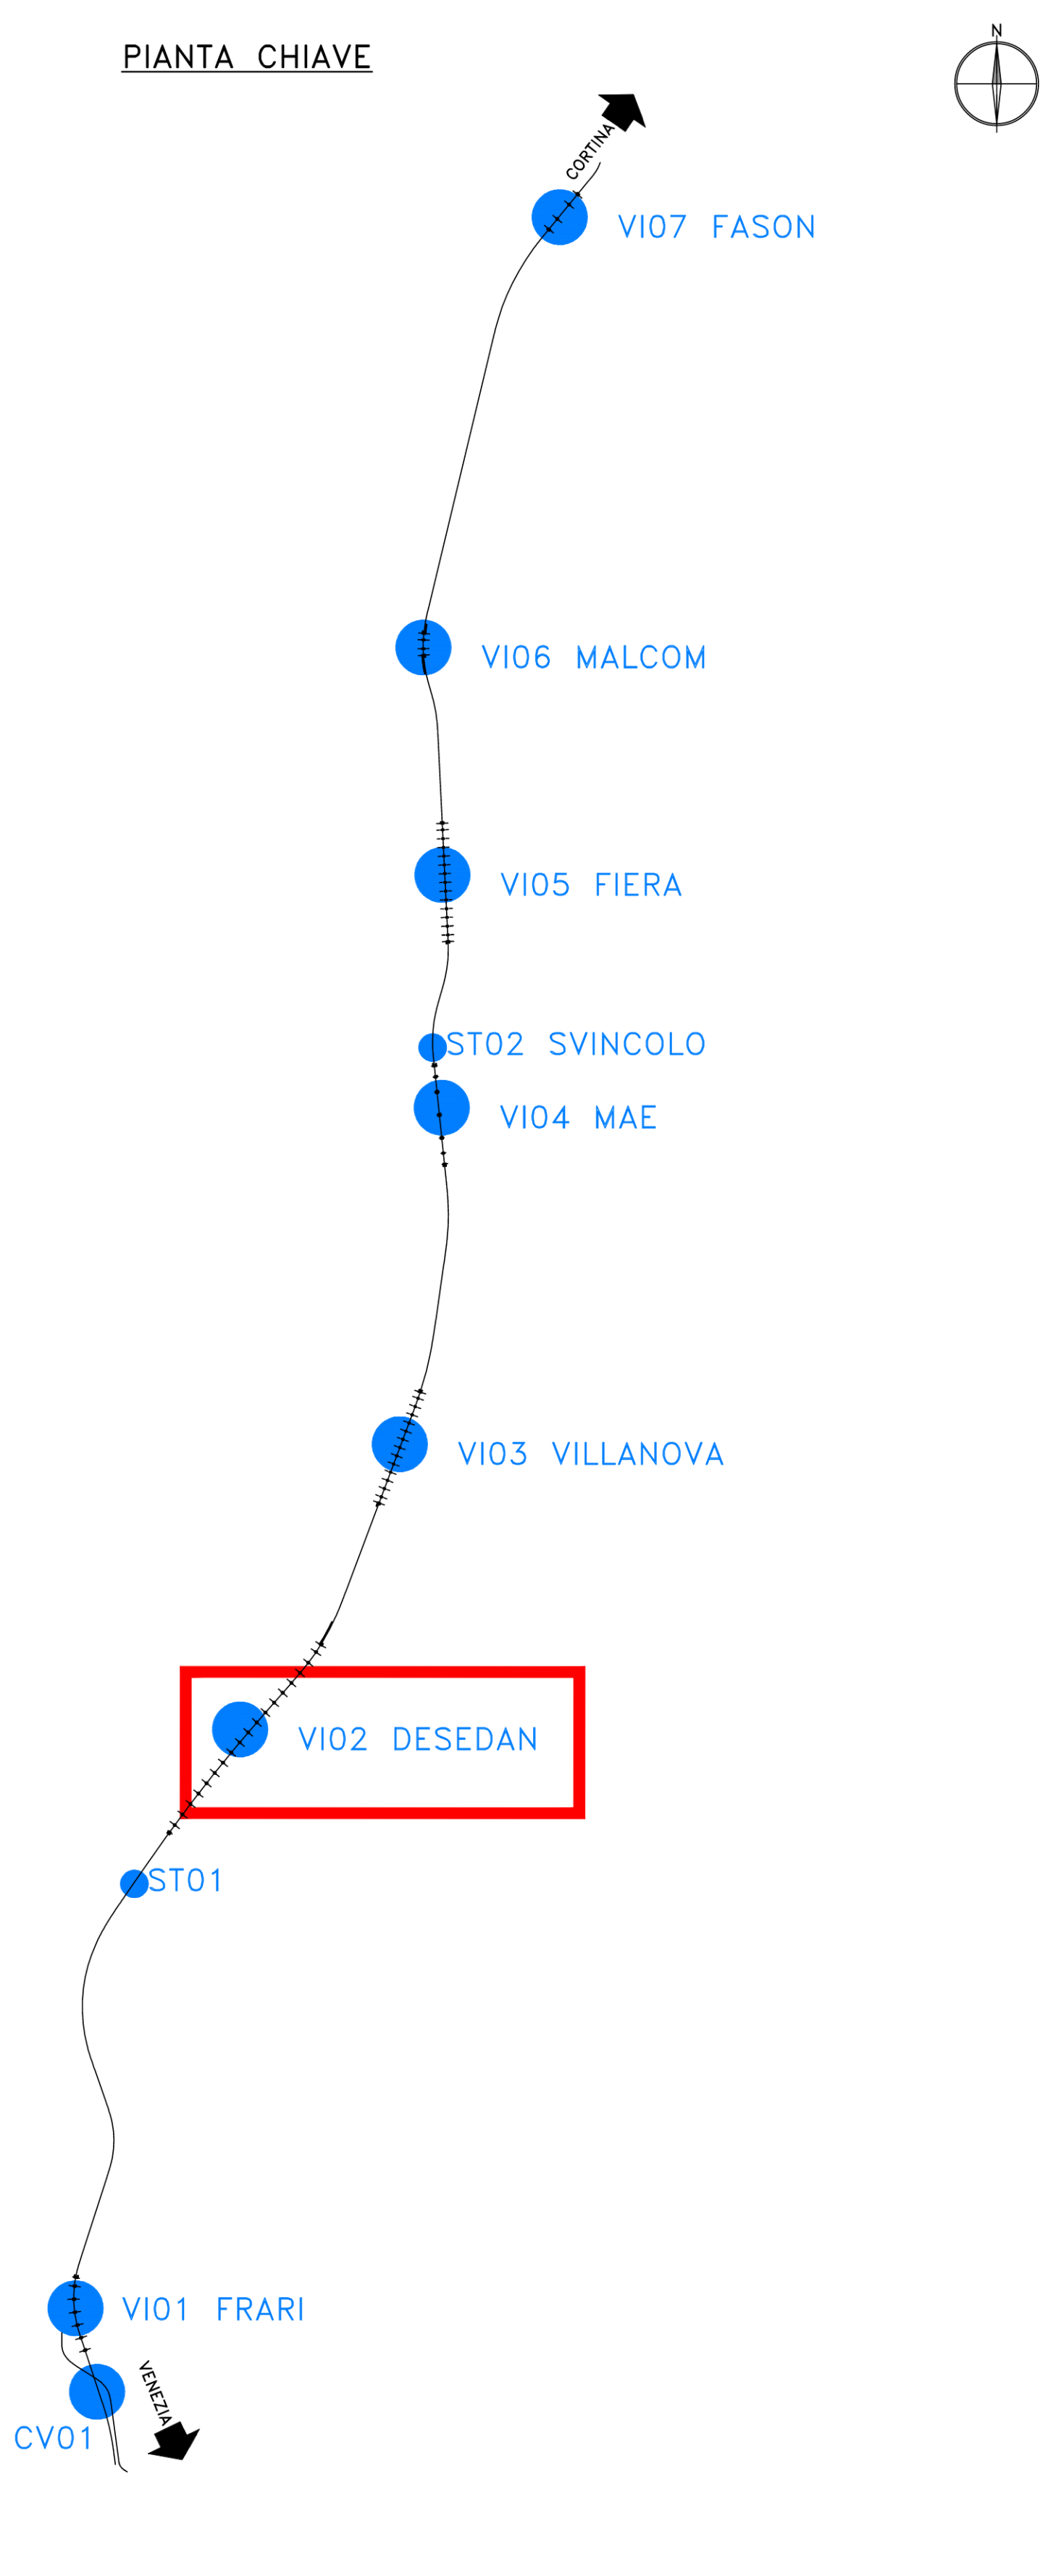

sanas
 GRUPPO FS ITALIANE Direzione Progettazione

S.S.51 "ALEMAGNA"
 VARIANTE DI LONGARONE

PROGETTO FATTIBILITA' TECNICA ED ECONOMICA COD. VE407

RESPONSABILE DELL'INTEGRAZIONE DELLE PRESTAZIONI SPECIALISTICHE E PROGETTISTA: **VI02**

PROGETTISTA: **VIA INGEGNERIA** and **SERING INGEGNERIA**

COORDINATORE SICUREZZA IN FASE DI PROGETTAZIONE: **VP**

COORDINATORE ATTIVITA' DI PROGETTAZIONE: **B.B.E.N.G.**

VISTO IL RESPONSABILE DEL PROCEDIMENTO: **VP**

OPERE D'ARTE MAGGIORI
 VIADOTTO VI02 DEVEDAN
 PIANTA IMPALCATO E PROSPETTO TAV. 3/5

CODICE PROGETTO	NOME FILE	REVISIONE	SCALA
DPVE0407 D 21	VE407_PO0V02STRPF03_B	B	1:200
D			
C			
B	Recupero osservazioni CdS Preliminare	15-12-2022	A. PIRAS
A	EMISSIONE	SET. 2022	A. PIRAS
REV.	DESCRIZIONE	DATA	REDAITTO VERIFICATO APPROVATO