



VIO2 VIADOTTO DESEDAN  
SEZIONE LONGITUDINALE SCAVI E OOPP 1^ PARTE  
SCALA 1:200

L= 1220.00 m - n° 21 CAMPATE: 40.00+60.00x19+40.00

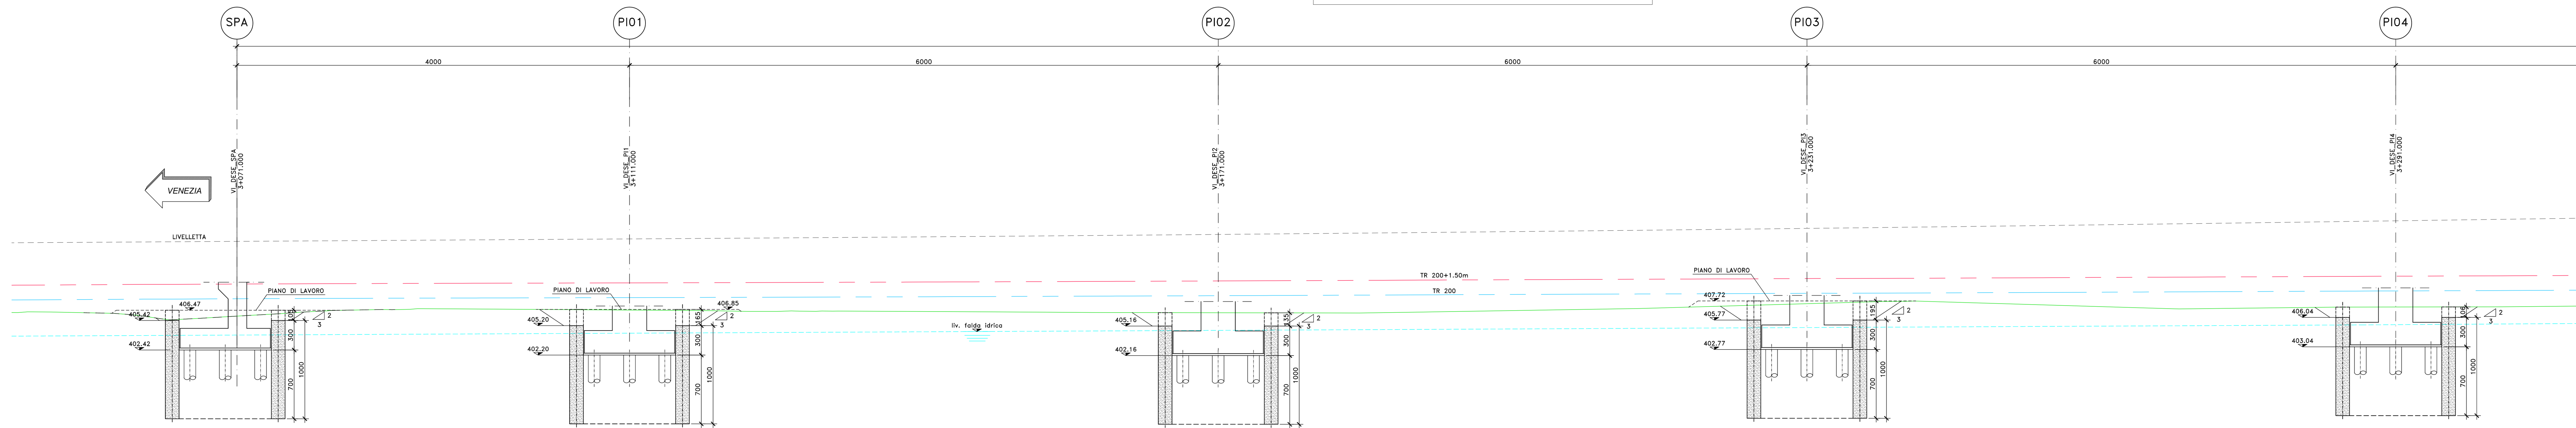

VIO2 VIADOTTO DESEDAN  
PIANTA SCAVI E OOPP 1^ PARTE  
SCALA 1:200

L= 1220.00 m - n° 21 CAMPATE: 40.00+60.00x19+40.00

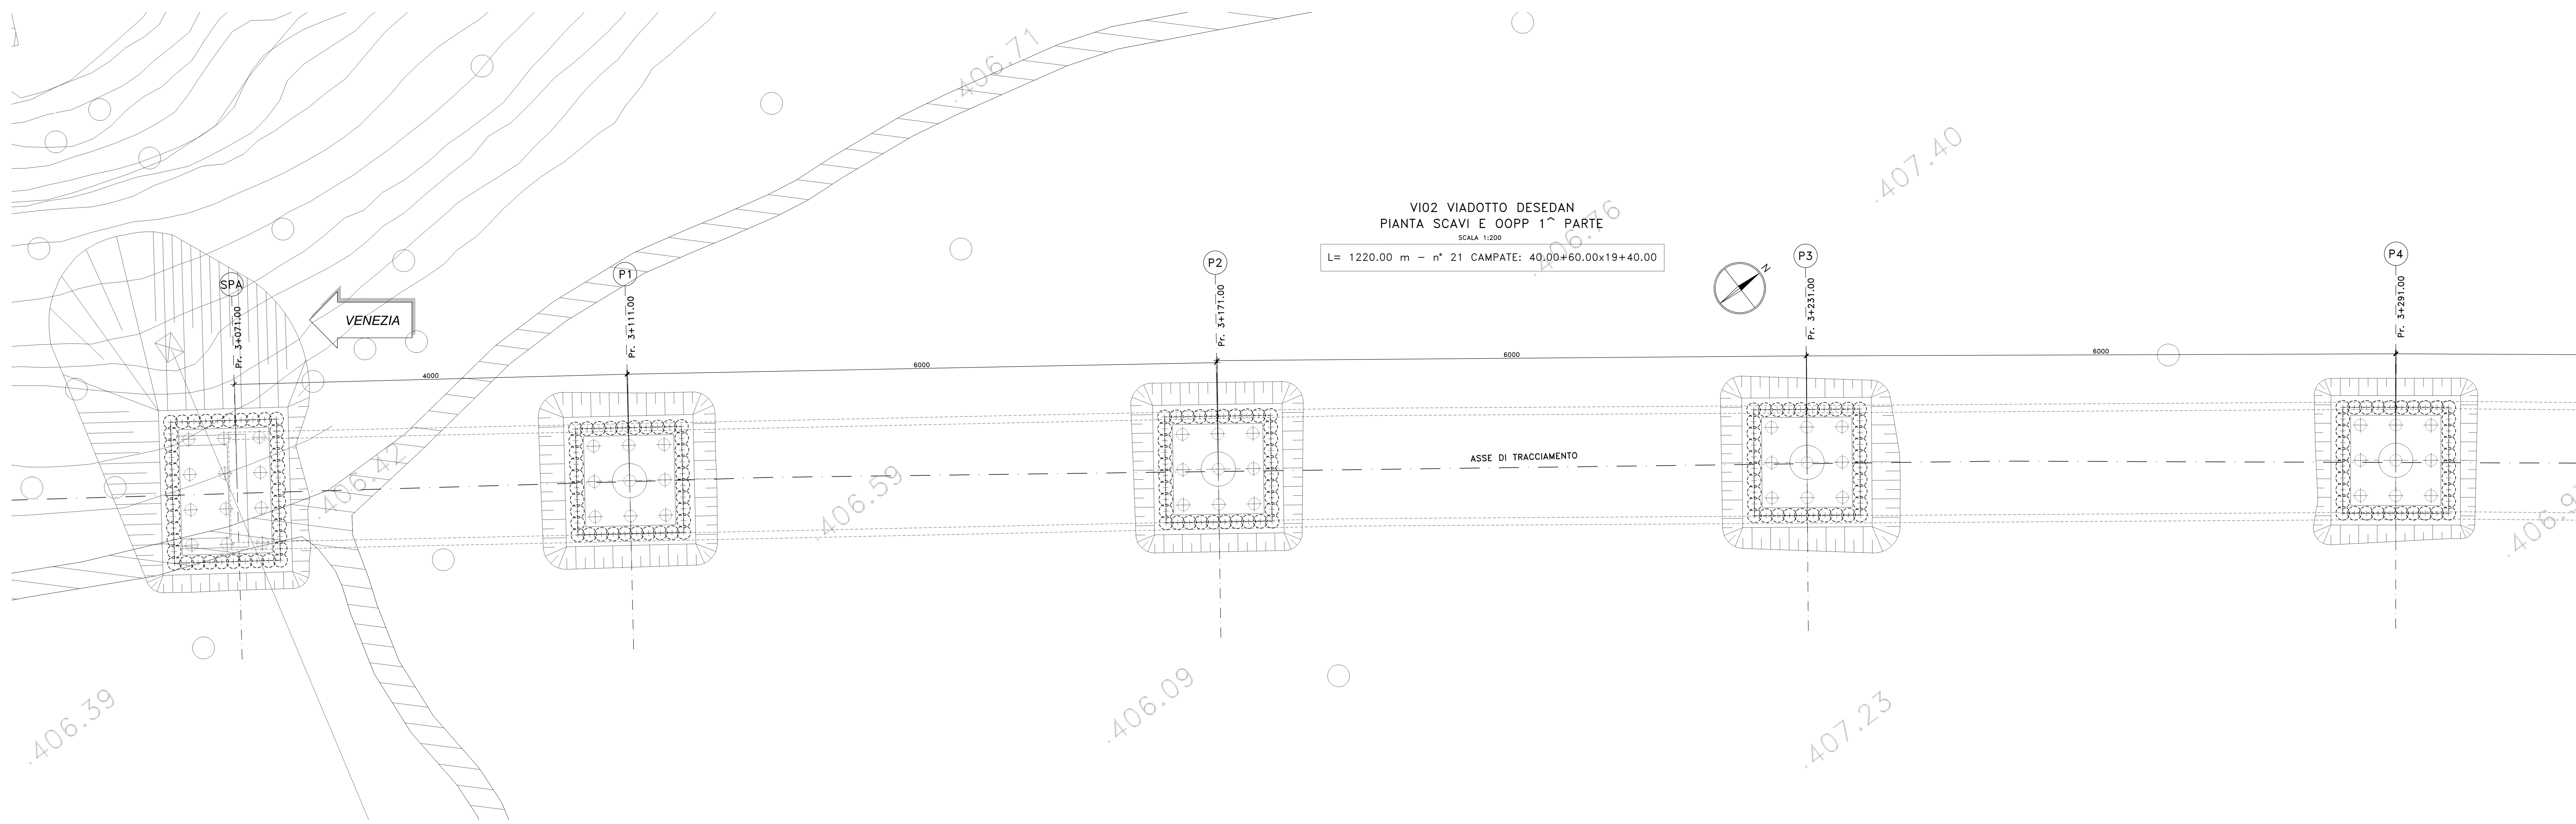

PIANTA\_CHIAVE



**sanas**  
GRUPPO FS ITALIANE  
Direzione Progettazione

S.S.51 "ALEMAGNA"  
VARIANTE DI LONGARONE

PROGETTO FATTIBILITA' TECNICA ED ECONOMICA  
COD. VE407

PROGETTAZIONE: ANI VIA - BSRDPA - WOP - BSRDPA  
RESPONSABILE DELL'INTEGRAZIONE DELLE PRESTAZIONI SPECIALISTICHE E PROGETTISTA:  
PROGETTISTA:  
COORDINATORE SICUREZZA IN FASE DI PROGETTAZIONE:  
COORDINATORE ATTIVITA' DI PROGETTAZIONE:  
VISTO: IL RESPONSABILE DEL PROCEDIMENTO:

GRUPPO DI PROGETTAZIONE  
INGEGNERIA  
**VIA**  
INGEGNERIA  
**SERING**  
INGEGNERIA  
**WOP**  
**B.B.R.N.G.**

OPERE D'ARTE MAGGIORI  
VIADOTTO VIO2 DESEDAN  
PIANTE E SEZIONI DEGLI SCAVI E DELLE OPERE PROVVISORIALI  
TAV. 1 DI 5

PROGETTO	NUM. FILE	REVISIONE	SCALA
DPVE0407	VE407_PO0VIO2STRPF11_A	A	1:200
D			
C			
B			
A			
REV.	DESCRIZIONE	DATA	REDAITTO VERIFICATO APPROVATO