



SEZIONE TRASVERSALE SULLA PILA (TIPOLOGICA)
SCALA 1:100

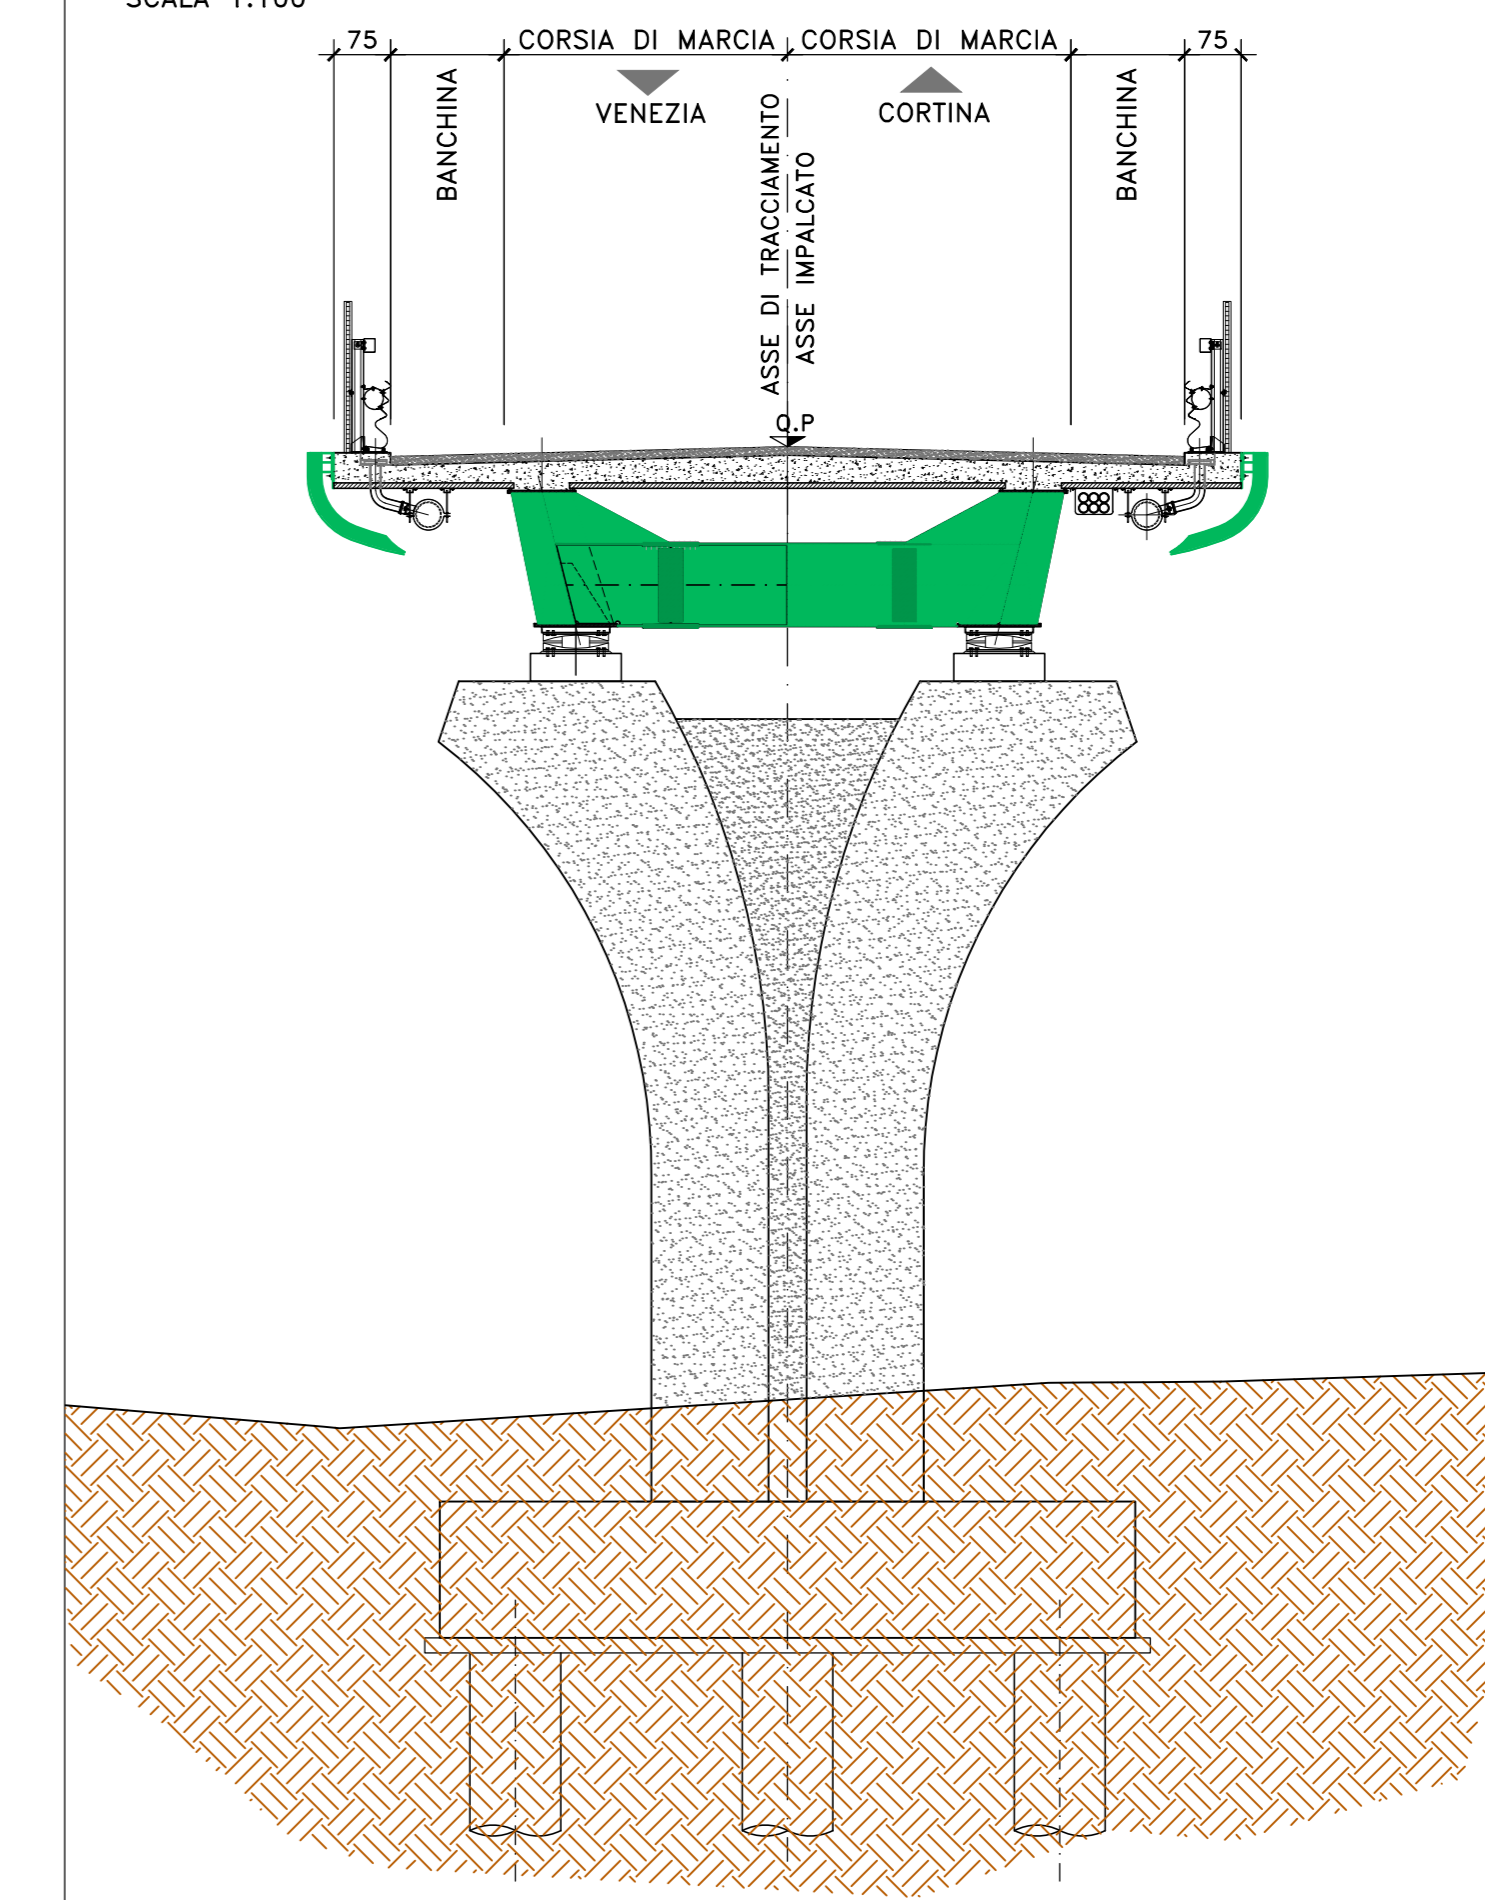


SEZIONE TRASVERSALE CORRENTE (TIPOLOGICA)
SCALA 1:100

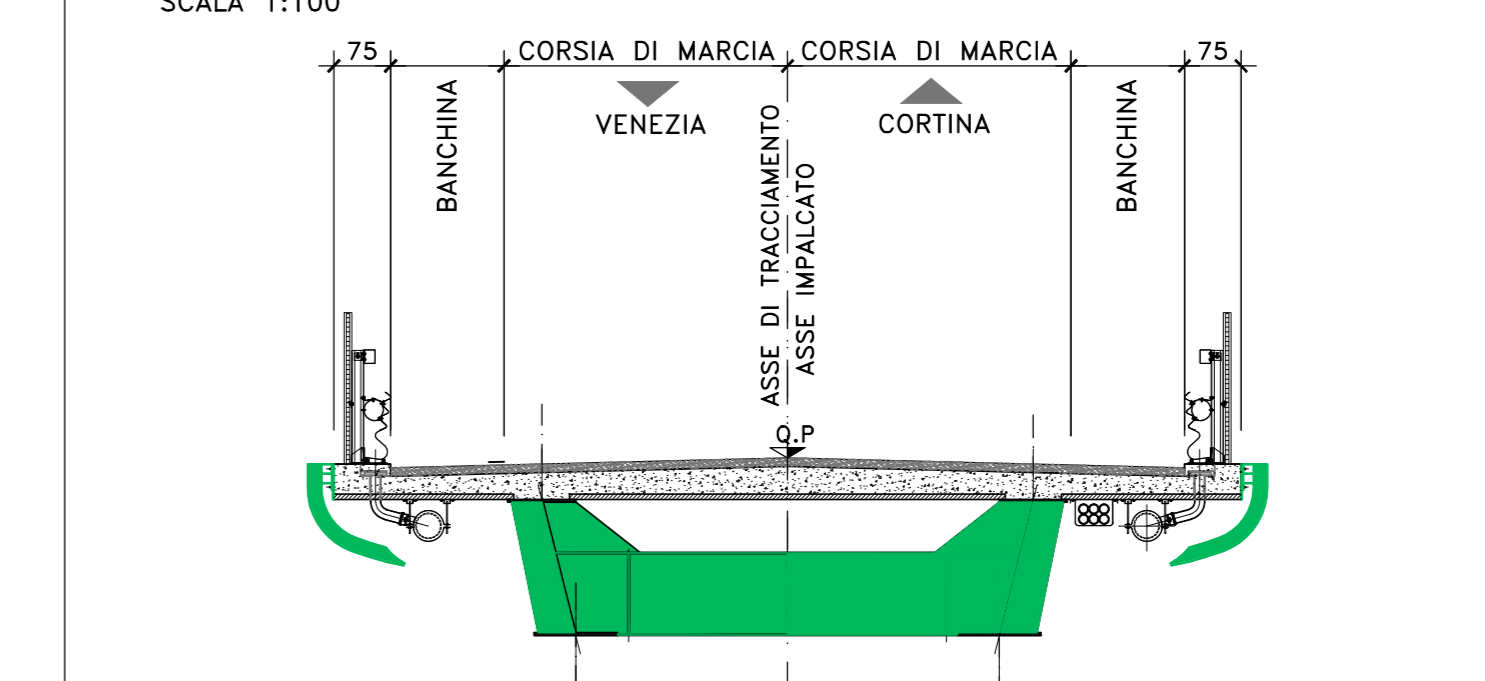

VI03 VIADOTTO VILLANOVA
PLANIMETRIA IMPALCATO

SCALA 1:200


L= 300.00 m - n° 8 CAMPATE: 30.00+40.00x6+30.00

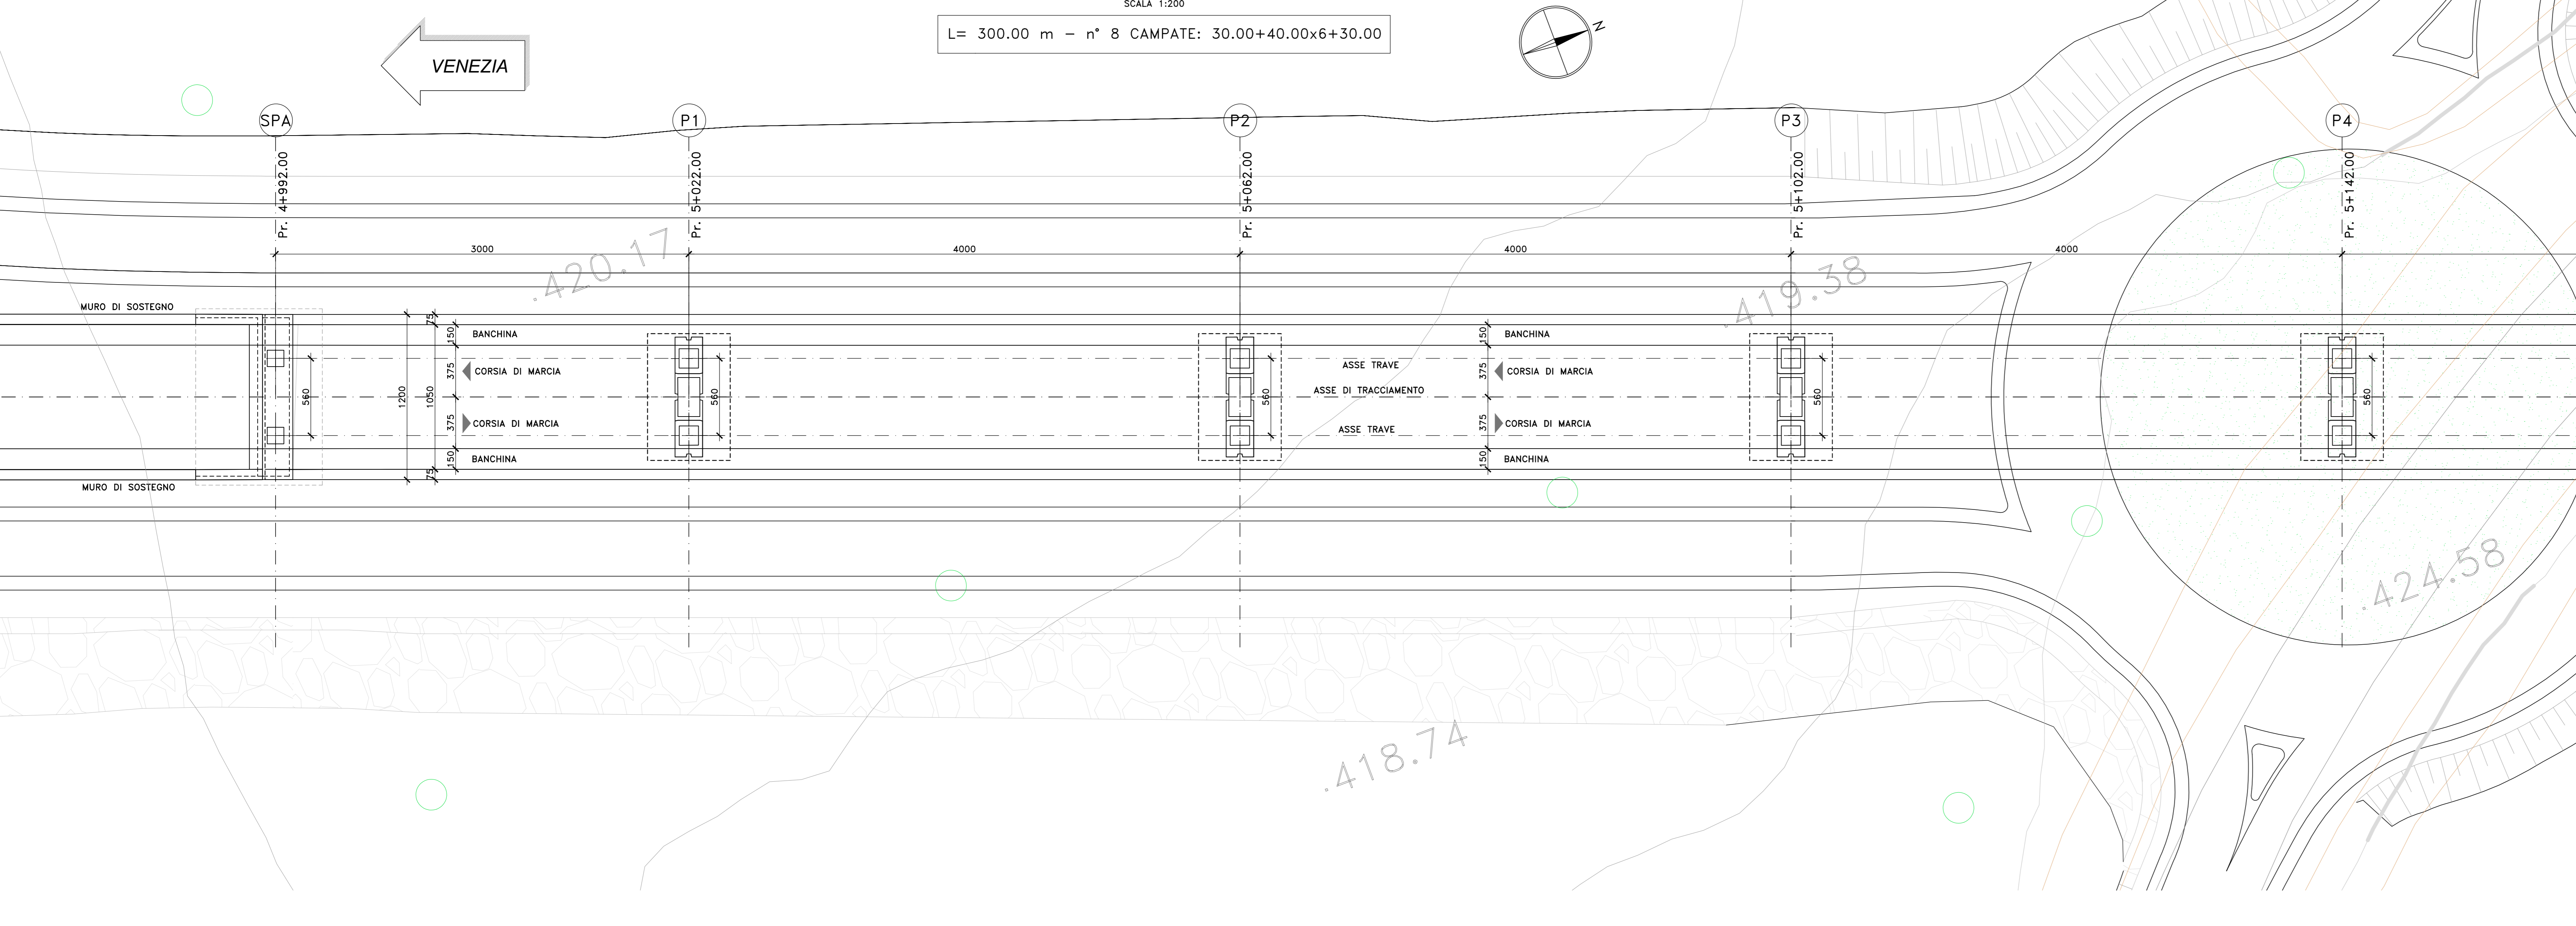

VI03 VIADOTTO VILLANOVA
PROSPETTO 1^ PARTE

SCALA 1:200

L= 300.00 m - n°8 CAMPATE: 30.00+40.00x6+30.00

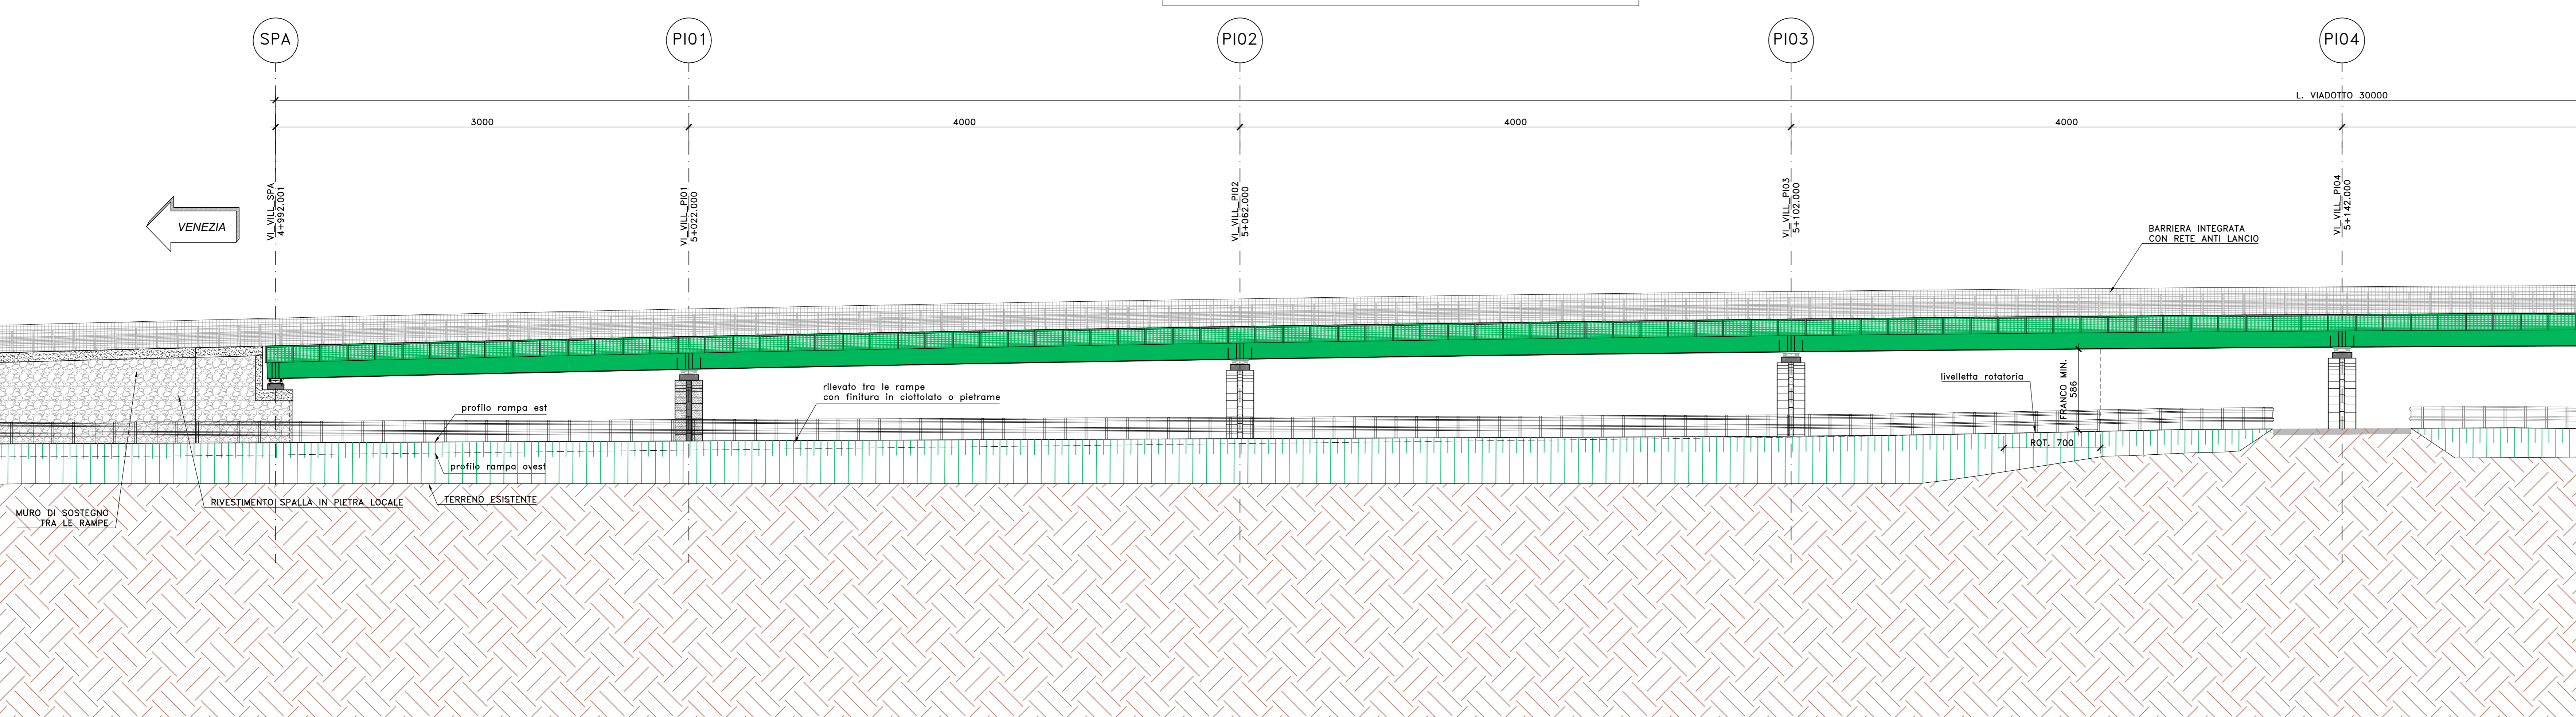

GRUPPO FS ITALIANE

Direzione Progettazione

S.S.51 "ALEMAGNA"
VARIANTE DI LONGARONE

PROGETTO FATTIBILITA' TECNICA ED ECONOMICA COD. VE407

PROGETTAZIONE: AN VIA - SECONDA - TOP - ESECU

RESPONSABILE DELL'INTEGRAZIONE DELLE PRESTAZIONI SPECIALISTICHE E PROGETTISTA:
Dott. Ing. Massimo Capasso (Ord. Ing. Prov. Roma AD0213)

GRUPPO DI PROGETTAZIONE

mandatario

mandatario

PROGETTISTA:







REV.	DESCRIZIONE	DATA	REDATTO	VERIFICATO	APPROVATO
D					
C					
B	Recupero osservazioni CdS Preliminare	15-12-2022	M. CAPASSO	G. PIZZANI	M. CAPASSO
A	EMISSIONE	05-12-2021	F. COSSALE	G. PIZZANI	M. CAPASSO