


VI03 VIADOTTO VILLANOVA
PROSPETTO 2^ PARTE

L= 300.00 m - n°8 CAMPATE: 30.00+40.00x6+30.00

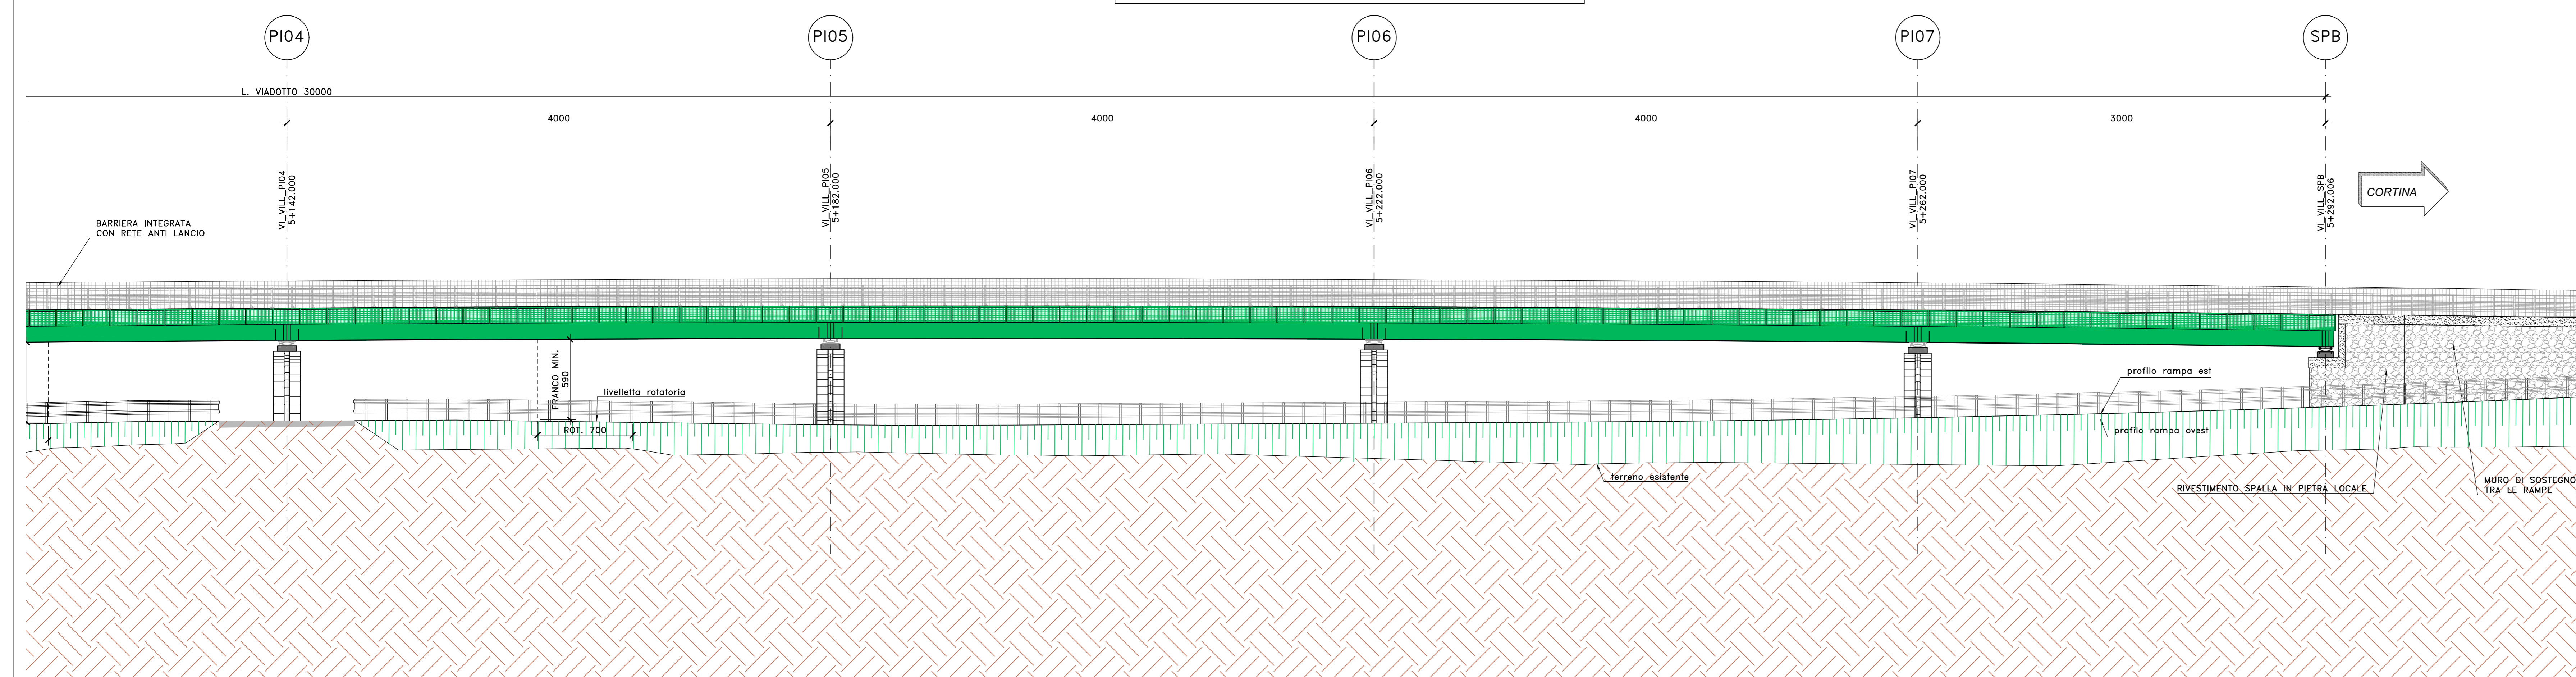

Sanas
GRUPPO FS ITALIANE

Direzione Progettazione

S.S.51 "ALEMAGNA"
VARIANTE DI LONGARONE

PROGETTO FATTIBILITA' TECNICA ED ECONOMICA COD. VE407

PROGETTAZIONE: **AVI VIA - SERING - VDP - BRENIG**

RESPONSABILE DELL'INTEGRAZIONE DELLE PRESTAZIONI SPECIALISTICHE E PROGETTISTA:
Dott. Ing. Massimo Capasso (Ord. Ing. Prov. Roma A26537)

GRUPPO DI PROGETTAZIONE
MANAGER: **VIA** INGEGNERIA
ASSISTENTE: **SERING** INGEGNERIA

PROGETTISTA:
Responsabile Tecnico: Dott. Ing. Massimo Capasso (Ord. Ing. Prov. Roma A26537)
Responsabile Strutturale: Dott. Ing. Giovanni Pizzani (Ord. Ing. Prov. Roma A22468)
Responsabile Impianto: Dott. Ing. Sergio Di Majo (Ord. Ing. Prov. Roma A26537)
Responsabile Ambientale: Dott. Ing. Francesco Venturoli (Ord. Ing. Prov. Roma A26537)

COORDINATORE SICUREZZA IN FASE DI PROGETTAZIONE:
Dott. Ing. Matteo Di Girolamo (Ord. Ing. Prov. Roma A16138)

COORDINATORE ATTIVITA' DI PROGETTAZIONE:
Dott. Ing. Gianluigi Anselmi (Ord. Ing. Prov. Roma A26537)

VISTO: IL RESPONSABILE DEL PROCEDIMENTO:
Dott. Ing. Elena De Cebron De La Grenade

OPERE D'ARTE MAGGIORI
VIADOTTO VI03 VILLANOVA
PIANTA IMPALCATO E PROSPETTO TAV. 2/2

CODICE PROGETTO	LV. PROC. ANNO	NOME FILE	REVISIONE	SCALA:
DPVE0407	D 21	VE407_PO0VI03STRPF02_B	B	1:200
D				
C				
B	Recepimento osservazioni CdS Preliminare	15-12-2022	M. PIRE	G. PIAZZA
A	EMISSIONE	SET. 2021	P. COSMELLI	G. PIAZZA
REV.	DESCRIZIONE	DATA	REDATTO	VERIFICATO