


VI03 VIADOTTO VILLANOVA
SEZIONE LONGITUDINALE SCAVI E OOPP 2^ PARTE
SCALA 1:200

L= 300.00 m - n°8 CAMPATE: 30.00+40.00x6+30.00

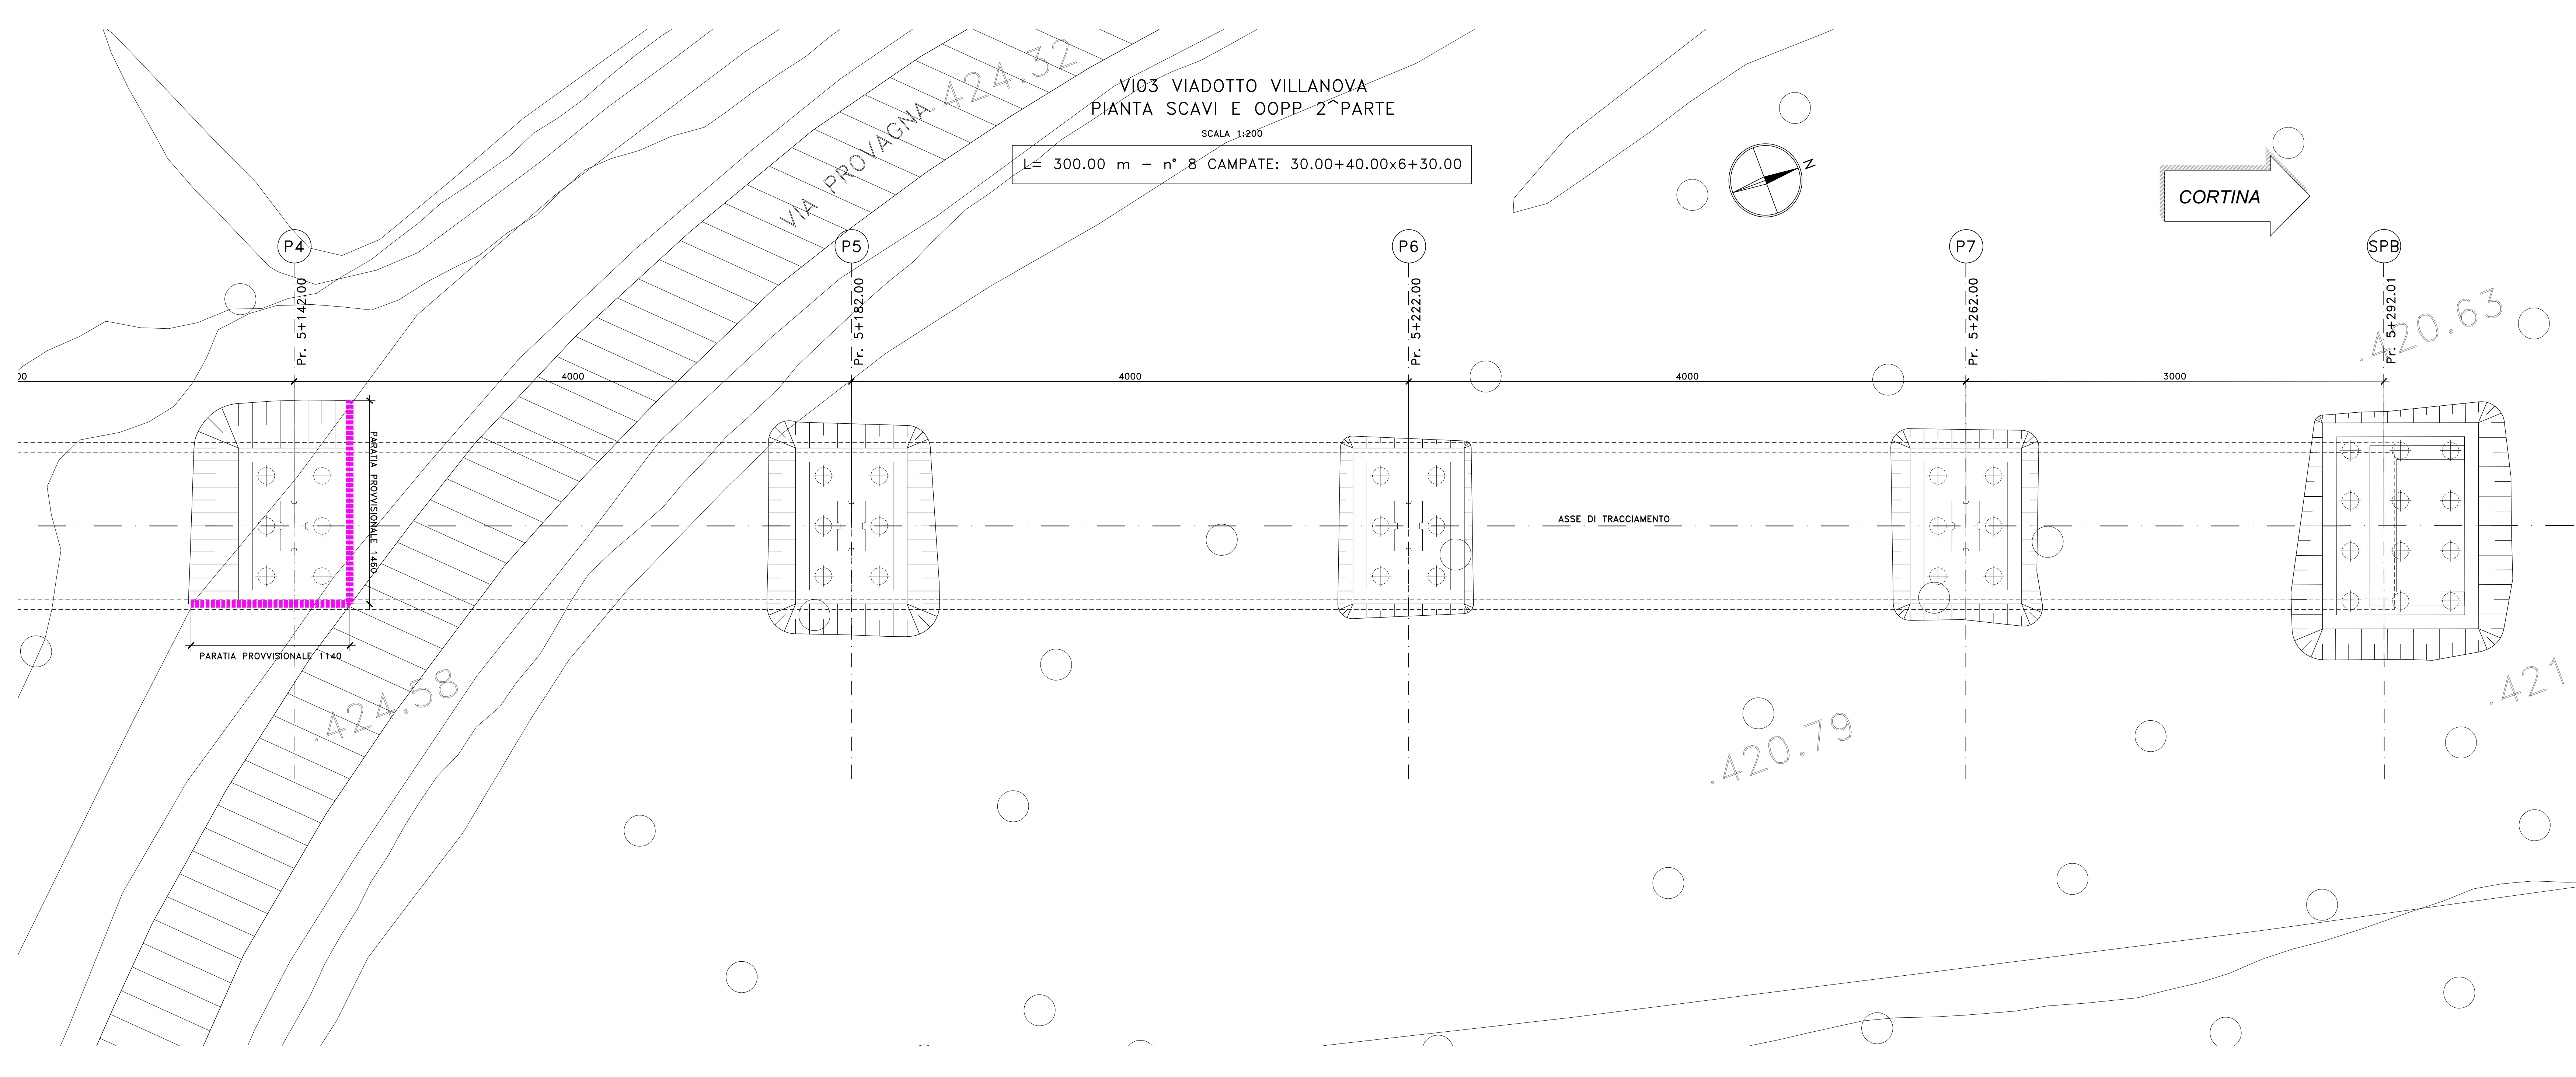

VI03 VIADOTTO VILLANOVA
PIANTA SCAVI E OOPP 2^ PARTE
SCALA 1:200

L= 300.00 m - n° 8 CAMPATE: 30.00+40.00x6+30.00



Sanas GRUPPO FS ITALIANE Direzione Progettazione

S.S.51 "ALEMAGNA" VARIANTE DI LONGARONE

PROGETTO FATTIBILITA' TECNICA ED ECONOMICA COD. VE407

PROGETTAZIONE: ATI VIA - SERING - VDP - BRENG

RESPONSABILE DELL'INTEGRAZIONE DELLE PRESTAZIONI SPECIALISTICHE E PROGETTISTA:
Dott. Ing. Massimo Capozzi (Ord. Ing. Prov. Roma A26537)

GRUPPO DI PROGETTAZIONE
MANAGER: MASSIMO
VIA INGEGNERIA
SERING INGEGNERIA
vdp
B.B.B.E.N.G.

PROGETTISTA:
Responsabile Tecnica: Dott. Ing. Massimo Capozzi (Ord. Ing. Prov. Roma A26537)
Responsabile Strutturale: Dott. Ing. Giovanni Pizzoli (Ord. Ing. Prov. Roma A27049)
Responsabile di Tralicci, Impianti e Impianti: Dott. Ing. Sergio Di Mola (Ord. Ing. Prov. Roma A26537)
Responsabile Ambientale: Dott. Ing. Francesco Venturoli (Ord. Ing. Prov. Roma A4662)

SEDLORO:
Dott. Geol. Enrico Curatoli (Ord. Sov. Regione Lazio 895)
COORDINATORE SICUREZZA IN FASE DI PROGETTAZIONE:
Dott. Ing. Matteo Di Girolamo (Ord. Ing. Prov. Roma A15385)
COORDINATORE ATTIVITA' DI PROGETTAZIONE:
Dott. Ing. Gianluigi Marzocchi (Ord. Ing. Prov. Roma A28481)

VISTO: IL RESPONSABILE DEL PROCEDIMENTO:
Dott. Ing. Ettore De Ceccan De La Sennecia

OPERE D'ARTE MAGGIORI
VIADOTTO VI03 VILLANOVA
PIANTE E SEZIONI DEGLI SCAVI E DELLE OPERE PROVVISORIALI
TAV. 2 DI 2

CODICE PROGETTO	LV. PROG. ANNO	NOME FILE	REVISIONE	SCALA:	
DPVE0407	D 21	VE407_PO0VI03STRPF06	A	1:200	
D	-	-	-	-	
C	-	-	-	-	
B	Recepimento osservazioni CdS Preliminare	10-12-2022	N. PORE	G. PIZZA	M. CAPAZZI
A	EMISSIONE	SET. 2021	A. AMBROGI	G. PIZZA	M. CAPAZZI
REV.	DESCRIZIONE	DATA	REDATTO	VERIFICATO	APPROVATO