
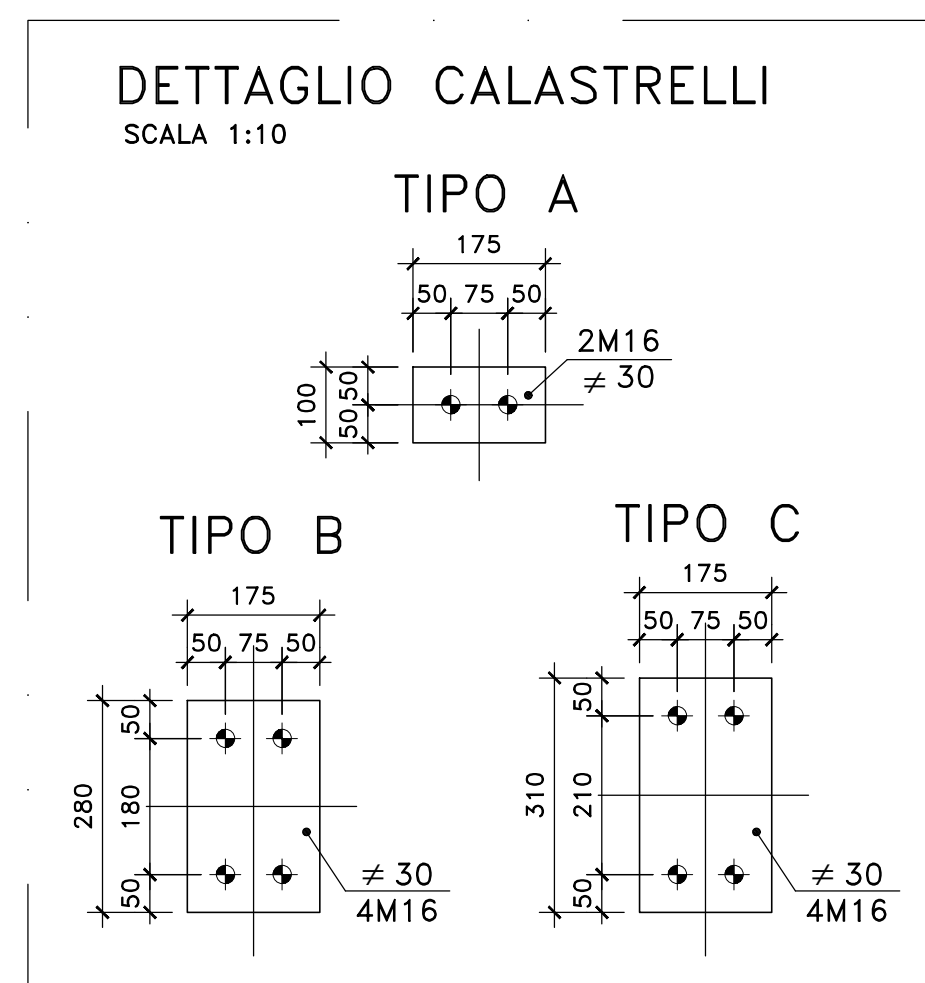
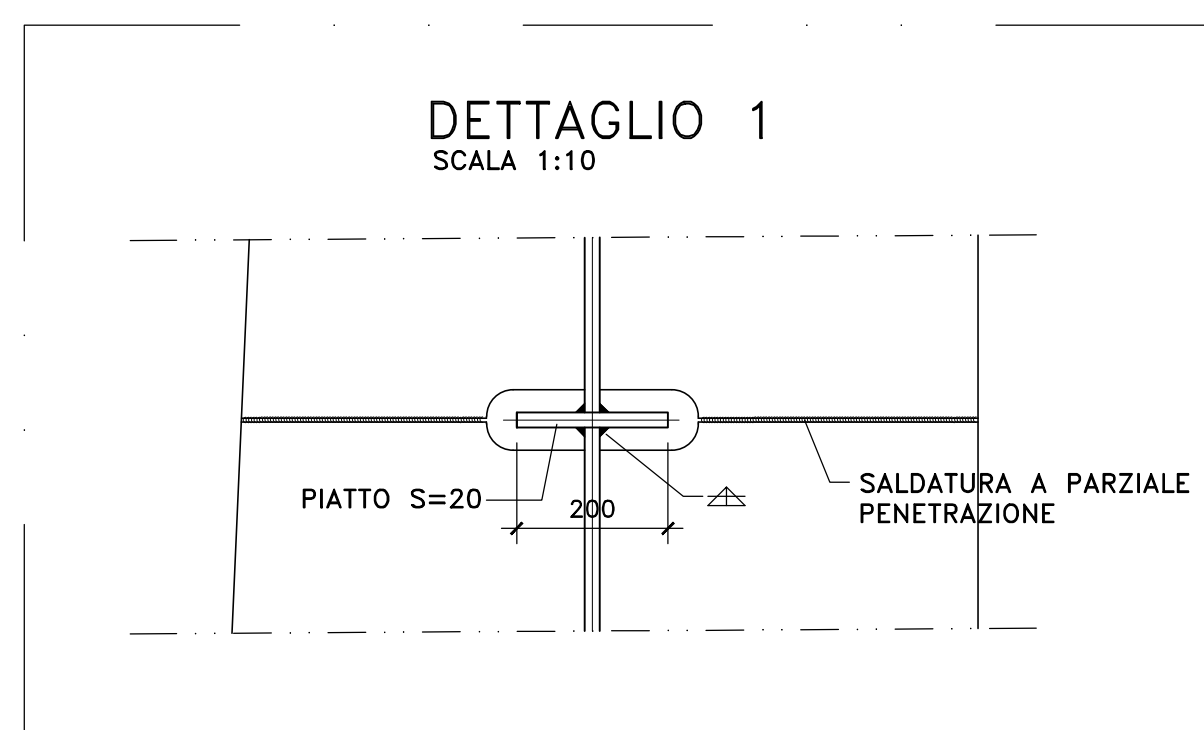


VISTA DIAFRAMMA (DI1)
SCALA 1:20

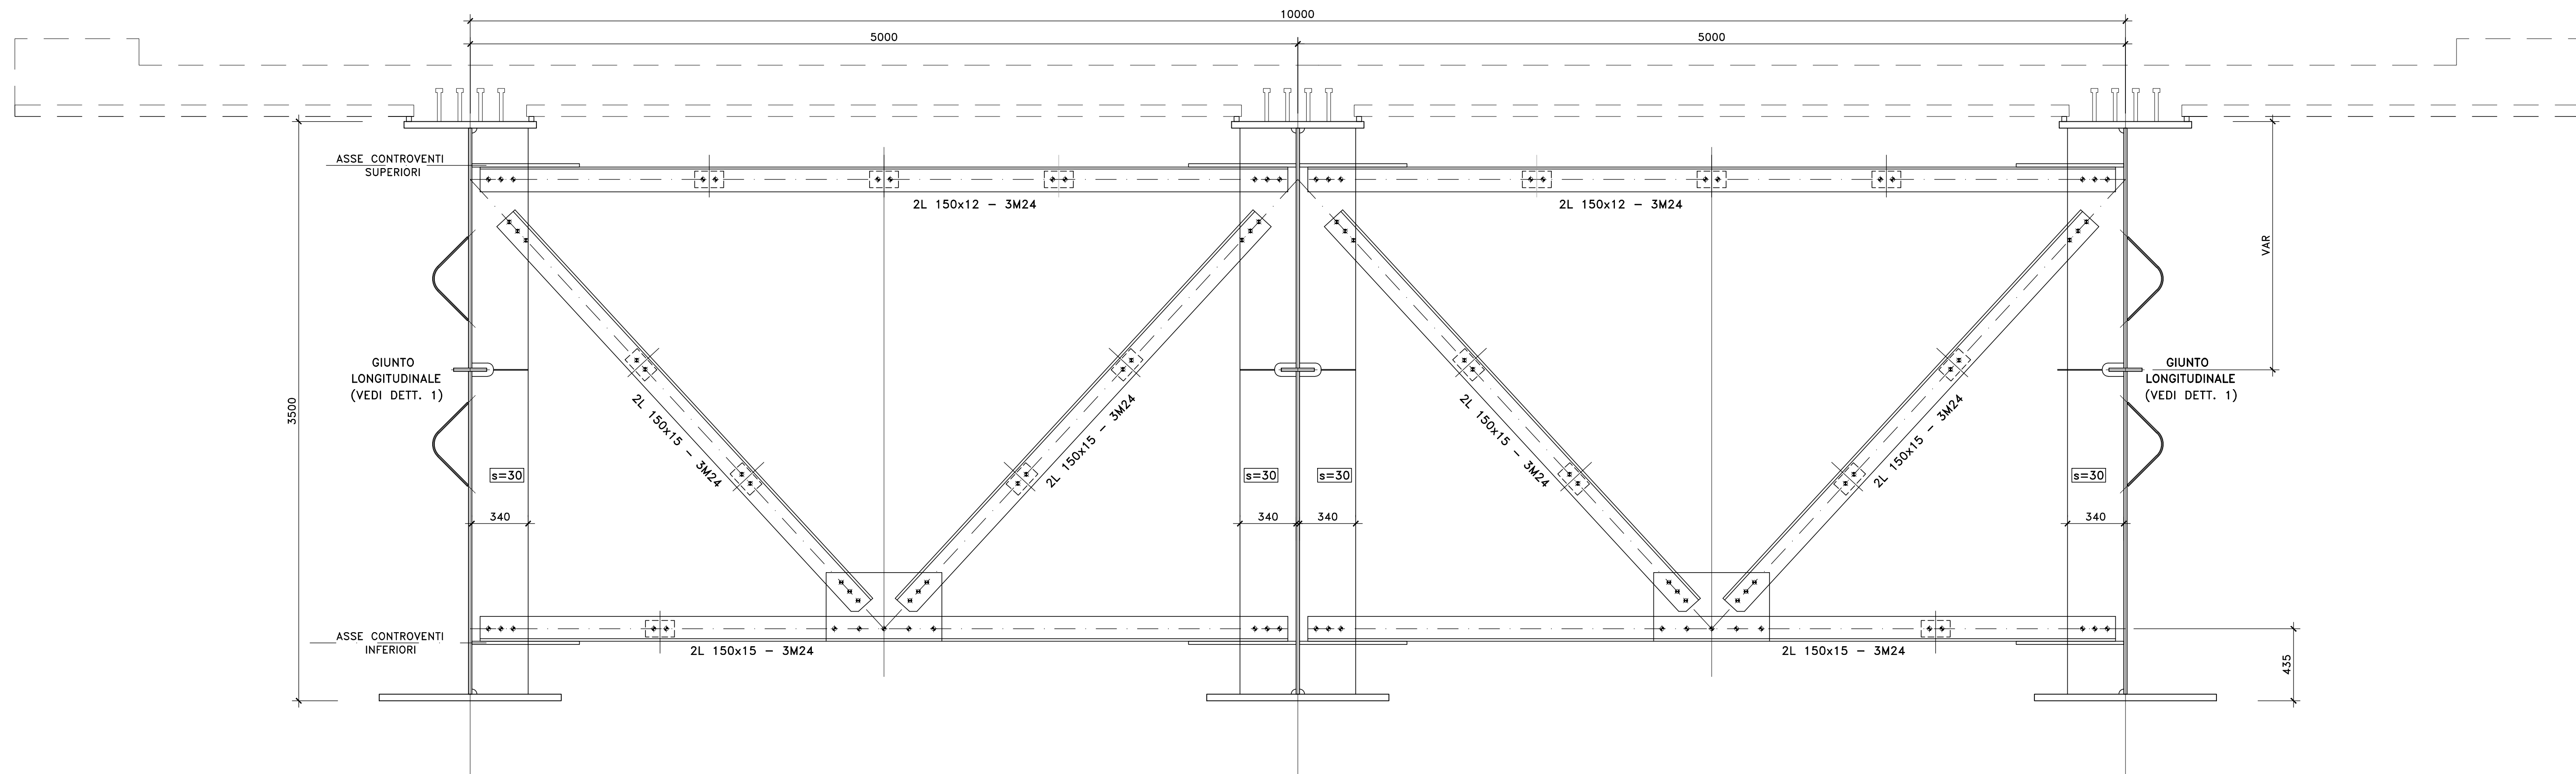

NOTE E PRESCRIZIONI

- LE CARATTERISTICHE DEI MATERIALI STRUTTURALI E LE SPECIFICHE TECNICHE RELATIVE ALLE STRUTTURE IN CARPENTERIA METALLICA SONO RIPORTATE NELL'ELABORATO "CARATTERISTICHE DEI MATERIALI".
- I CONTROVENTI DI MONTAGGIO DOVRANNO ESSERE TASSATIVAMENTE RIMOSSI AL TERMINE DELLA MATURAZIONE DEI GETTI DELLA SOLETTA D'IMPALCATO.

Sanas
GRUPPO FS ITALIANE

Direzione Progettazione

S.S.51 "ALEMAGNA"
VARIANTE DI LONGARONE

PROGETTO FATTIBILITA' TECNICA ED ECONOMICA COD. VE407

PROGETTAZIONE: ATI VIA - SERING - VDP - BRENG

| | |
|--|--|
| RESPONSABILE DELL'INTEGRAZIONE DELLE PRESTAZIONI SPECIALISTICHE e PROGETTISTA: Dott. Ing. Massim Capasso (Ord. Ing. Prov. Roma A26031) | GRUPPO DI PROGETTAZIONE MANDATARIA: VIA INGEGNERIA MANDANTE: SERING INGEGNERIA |
| PROGETTISTA: Responsabile Tracciato stradale: Dott. Ing. Massim Capasso (Ord. Ing. Prov. Roma A26031) Responsabile Strutture: Dott. Ing. Giovanni Piazza (Ord. Ing. Prov. Roma A27296) Responsabile Idraulica, Geotecnica e Impianti: Dott. Ing. Sergio Di Maio (Ord. Ing. Prov. Palermo 2872) Responsabile Ambientale: Dott. Ing. Francesco Ventura (Ord. Ing. Prov. Roma A4660) | GEOLOGO: Dott. Geol. Enrico Curcurato (Ord. Geo. Regione Sicilia 965) |
| COORDINATORE SICUREZZA IN FASE DI PROGETTAZIONE: Dott. Ing. Matteo Di Giuliano (Ord. Ing. Prov. Roma A15138) | COORDINATORE ATTIVITA' DI PROGETTAZIONE: Dott. Ing. Maria Antonietta Merendino (Ord. Ing. Prov. Roma A28481) |
| VISTO: IL RESPONSABILE DEL PROCEDIMENTO: Dott. Ing. Ettore De Cesbron De La Grenellais | |

OPERE D'ARTE MAGGIORI
VIADOTTI E PONTI
VI04 - VIADOTTO MAE'
Carpenteria metallica impalcato - Trasversi di campata tipo-DI2

| | | | | | |
|-----------------|-------------|-----------------|-----------------------------|------------|----------------------|
| CODICE PROGETTO | PROGETTO | LIV. PROG. ANNO | NOME FILE | REVISIONE | SCALA: |
| D PVE0407 | D | 21 | VE407_P00V04STRCP13_A | A | VARIE |
| | | | CODICE ELAB. P00V104STRCP13 | | |
| D | | | | | |
| C | | | | | |
| B | | | | | |
| A | EMISSIONE | | SET. 2021 | A. AMBROSI | G. PIAZZA |
| REV. | DESCRIZIONE | | DATA | REDATTO | VERIFICATO APPROVATO |

1:100 XREF_VE407-Longarone_Carpenterie metalliche-ANDREA.dwg AT 594 x 841