



VI05 VIADOTTO FIERA  
SEZIONE LONGITUDINALE 1^ PARTE  
SCALA 1:200

L= 500.00 m - n° 13 CAMPATE: 30.00+40.00x11+30.00

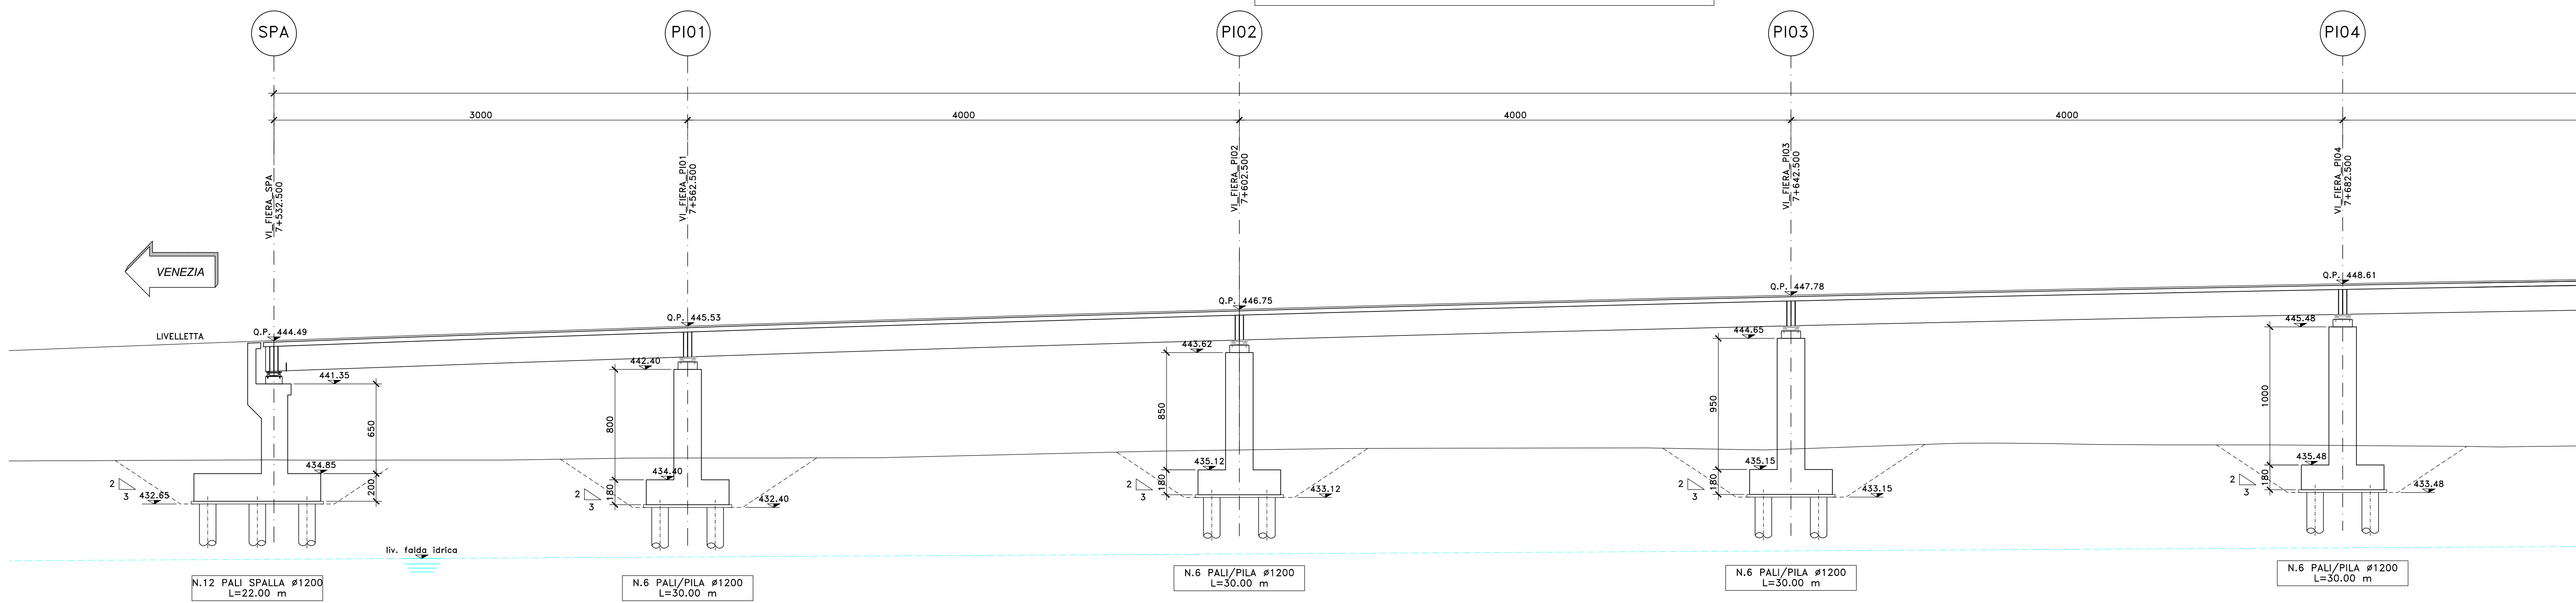

VI05 VIADOTTO FIERA  
PIANTA FONDAZIONI 1^ PARTE  
SCALA 1:200

L= 500.00 m - n° 13 CAMPATE: 30.00+40.00x11+30.00

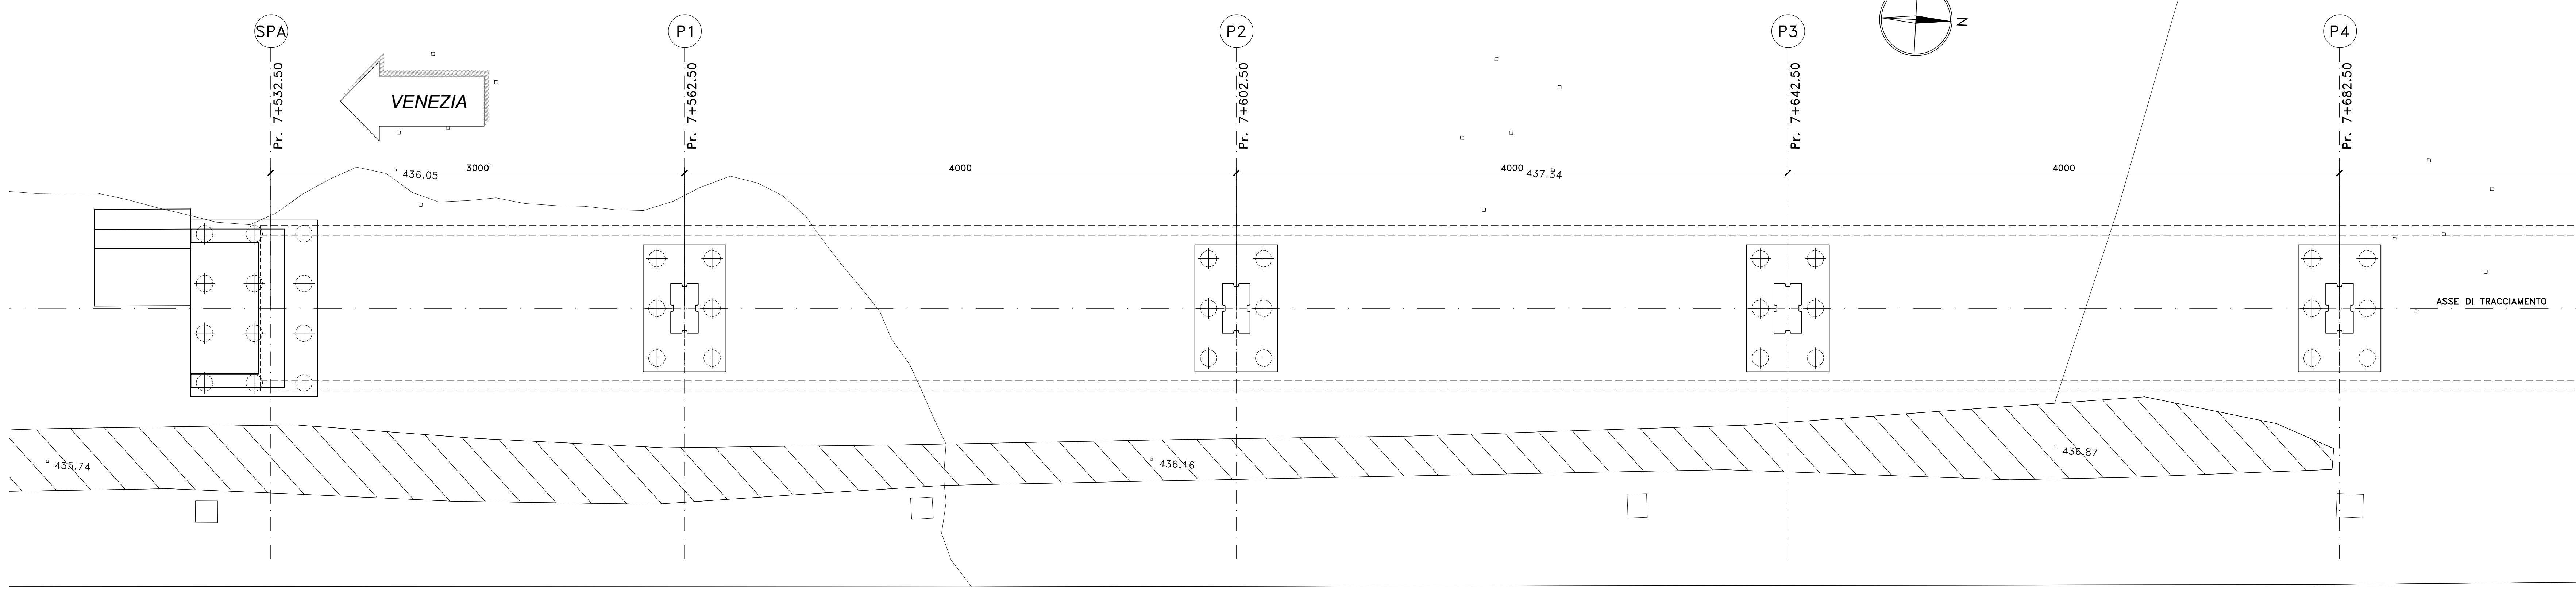

PIANTA CHIAVE



NOTE E PRESCRIZIONI:  
PALI TRIVELLATI ESEGUITI CON L'IMPIEGO DI FANGHI BENTONITICI

**Sanas**  
GRUPPO FS ITALIANE

Direzione Progettazione

S.S.51 "ALEMAGNA"  
VARIANTE DI LONGARONE

PROGETTO FATTIBILITA' TECNICA ED ECONOMICA COD. VE407

PROGETTISTE: **ATA VIA - SERING - VDP - BERING**

RESPONSABILE DELL'INTEGRAZIONE DELLE PRESTAZIONI SPECIALISTICHE E PROGETTISTA:  
Dott. Ing. Massimo Capasso (Ord. Ing. Prov. Roma A26573)

GRUPPO DI PROGETTAZIONE  
MANAGER: **VIA**  
INGEGNERIA  
SERING  
INGEGNERIA  
VDP  
BERING  
BRIDGE ENGINEERING

PROGETTISTA:  
Responsabile Tecnica Strada: Dott. Ing. Massimo Capasso (Ord. Ing. Prov. Roma 26573)  
Responsabile Strada: Dott. Ing. Giovanni Piazza (Ord. Ing. Prov. Roma 27498)  
Responsabile Tecnica Geotecnica e Impianti: Dott. Ing. Sergio Di Majo (Ord. Ing. Prov. Roma 28572)  
Responsabile Ambientale: Dott. Ing. Francesco Ventura (Ord. Ing. Prov. Roma 14862)

SEDELOCO:  
Dott. (Ord. Circolo Curatori (Ord. Sez. Regione Lazio 896))  
COORDINATORE SICUREZZA IN FASE DI PROGETTAZIONE:  
Dott. Ing. Matteo Di Giuliano (Ord. Ing. Prov. Roma A15138)  
COORDINATORE ATTIVITA' DI PROGETTAZIONE:  
Dott. Ing. Marcello Antonio Marzulli (Ord. Ing. Prov. Roma A28481)

VISTO: IL RESPONSABILE DEL PROCEDIMENTO:  
Dott. Ing. Ettore De Cesaroni De La Grenada

OPERE D'ARTE MAGGIORI  
VIADOTTO VI05 FIERA  
SEZIONE LONGITUDINALE E PIANTE FONDAZIONI TAV

CODICE PROGETTO	LV. PROC. ANNO	NOME FILE	REVISIONE	SCALA:
DPVE0407	D 21	VE407_P00VI05STRPF04_B	B	1:200
D				
C				
A		Recepimento osservazioni CdS Preliminare		
B				
EMISIONE	SET. 2021	P. COSMELLI	G. PIZZA	M. GARASO
REV.	DESCRIZIONE	DATA	REDATTO	VERIFICATO
				APPROVATO