
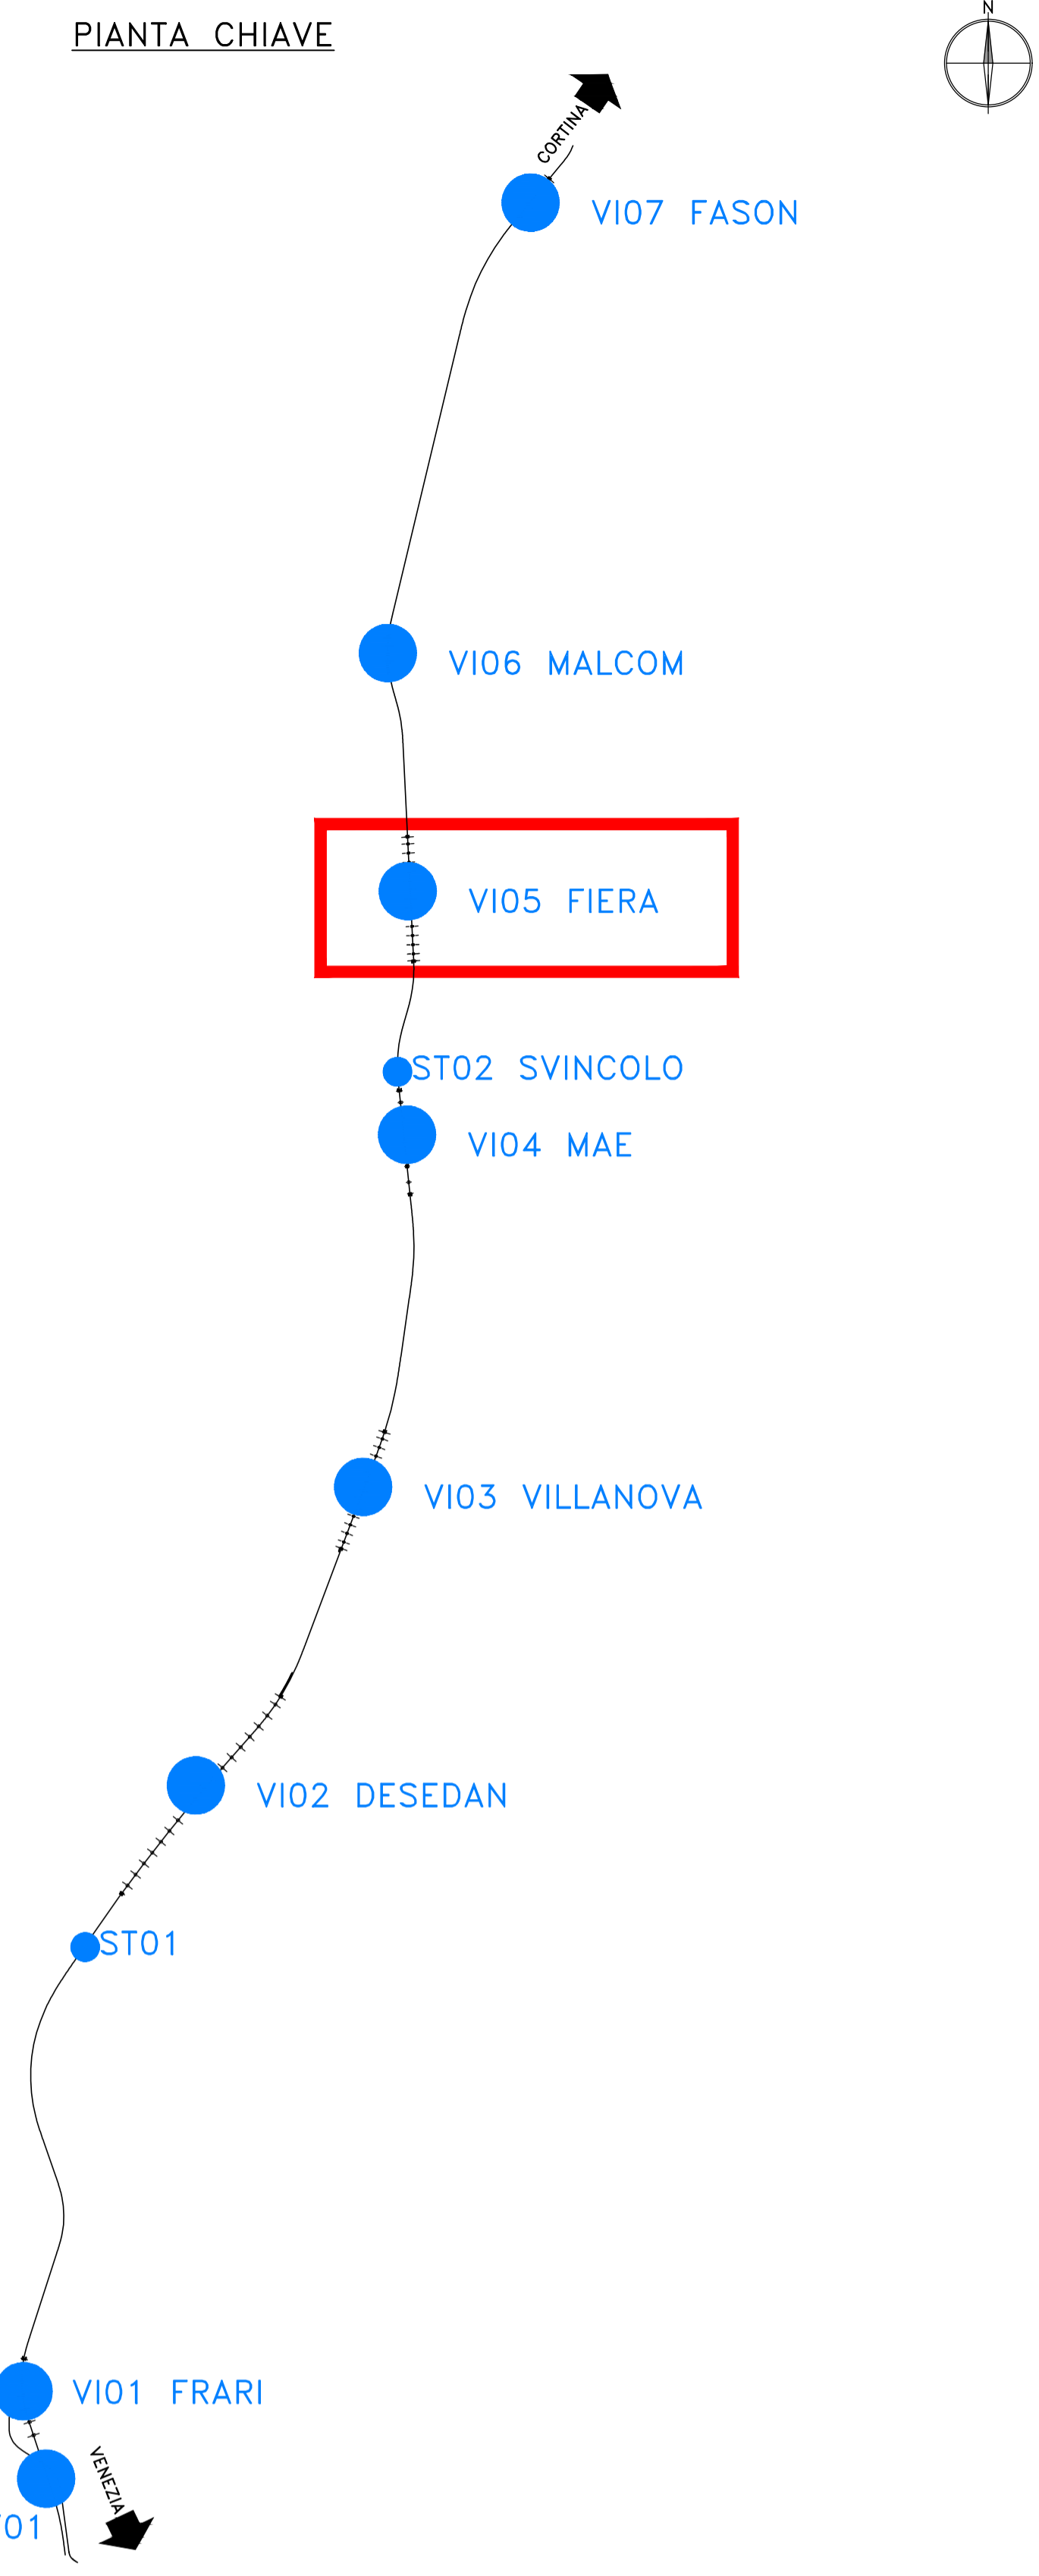
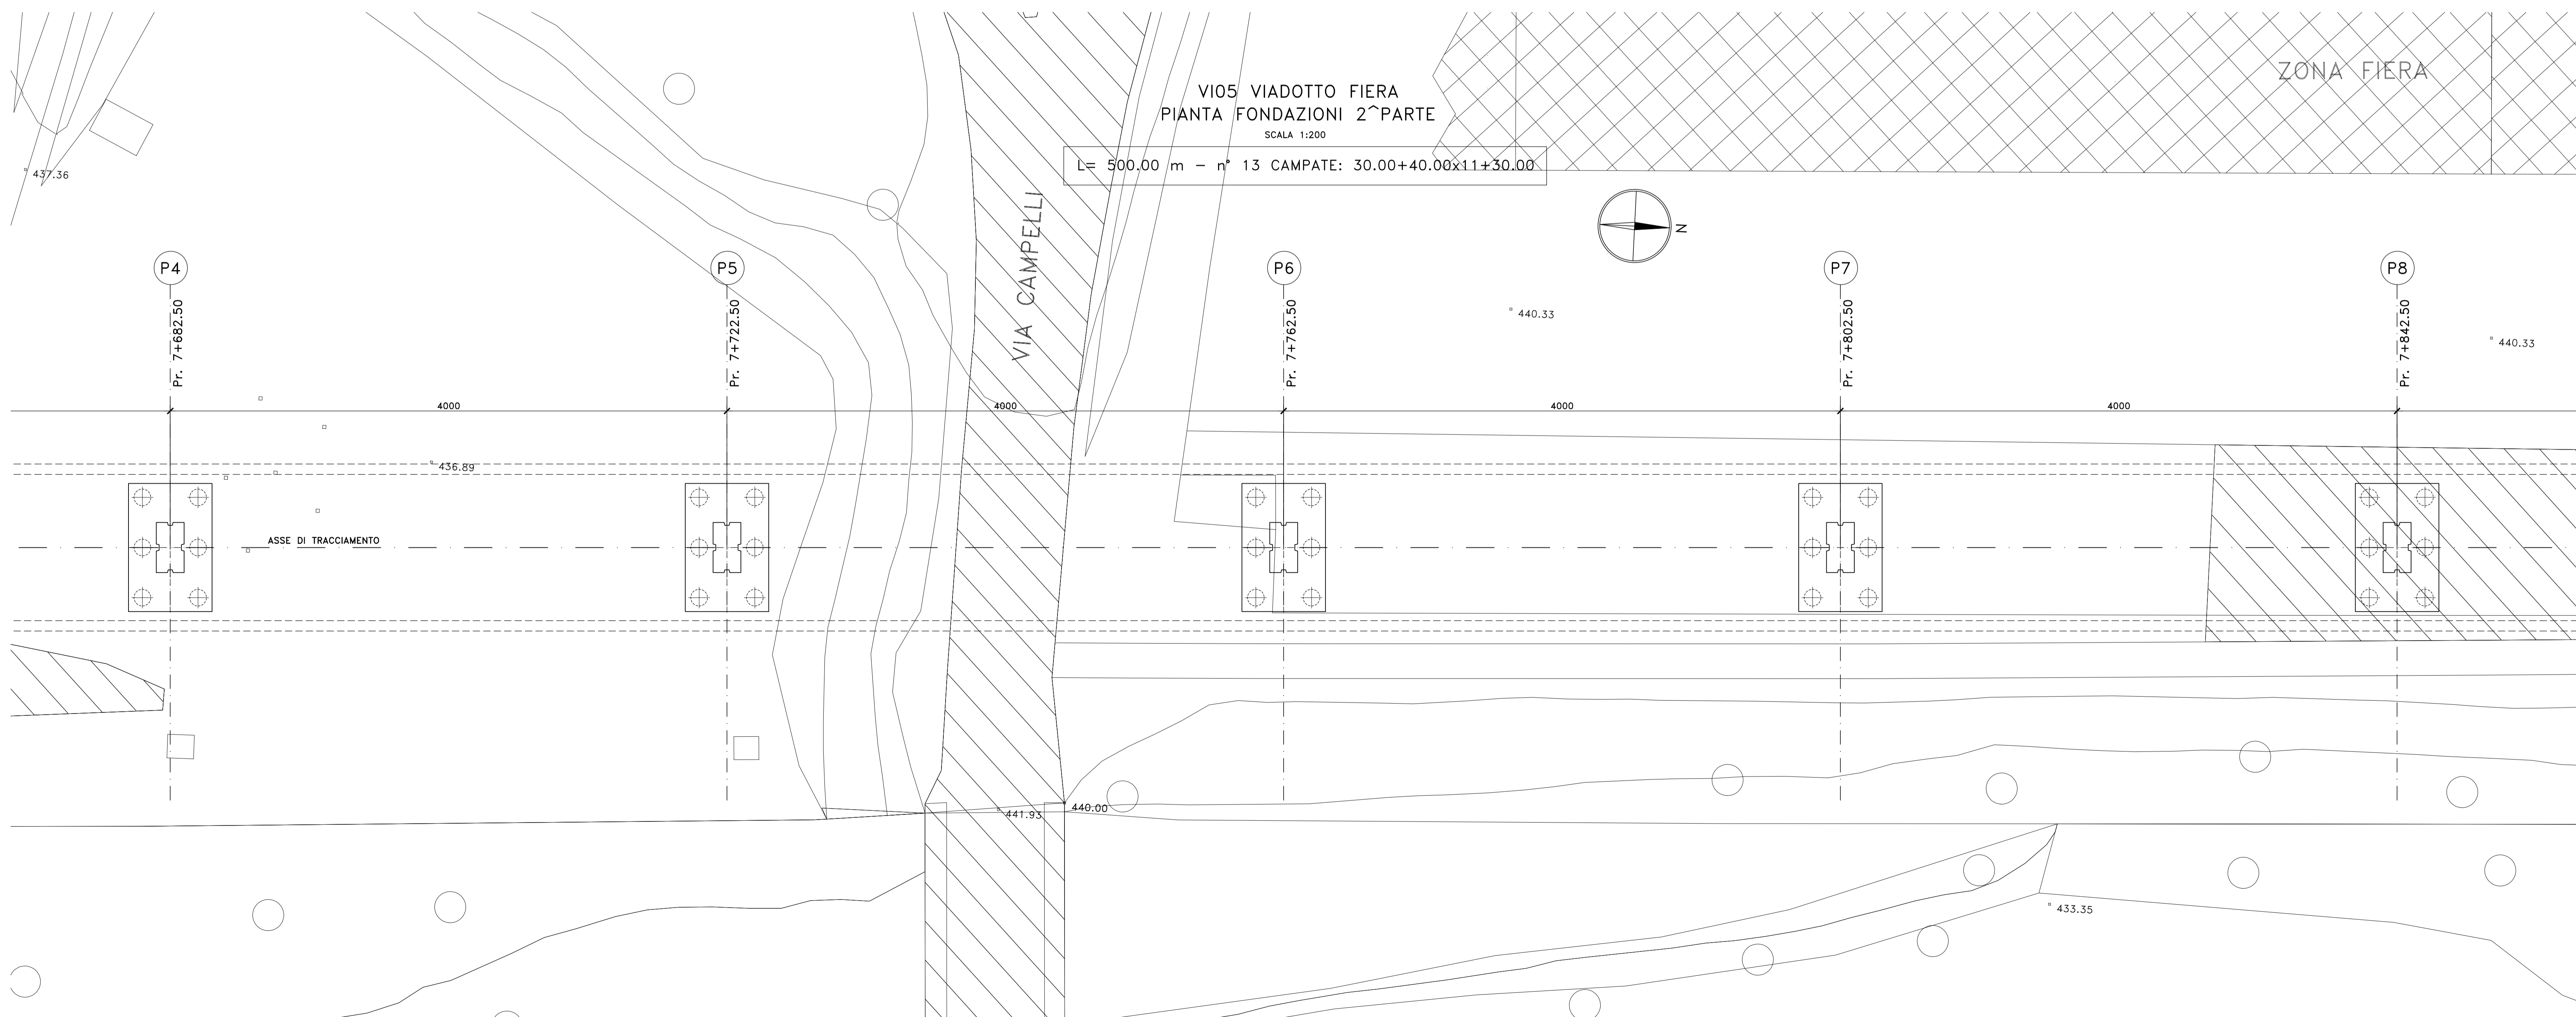


VI05 VIADOTTO FIERA
SEZIONE LONGITUDINALE 2^ PARTE
SCALA 1:200

L= 500.00 m - n° 13 CAMPATE: 30.00+40.00x11+30.00

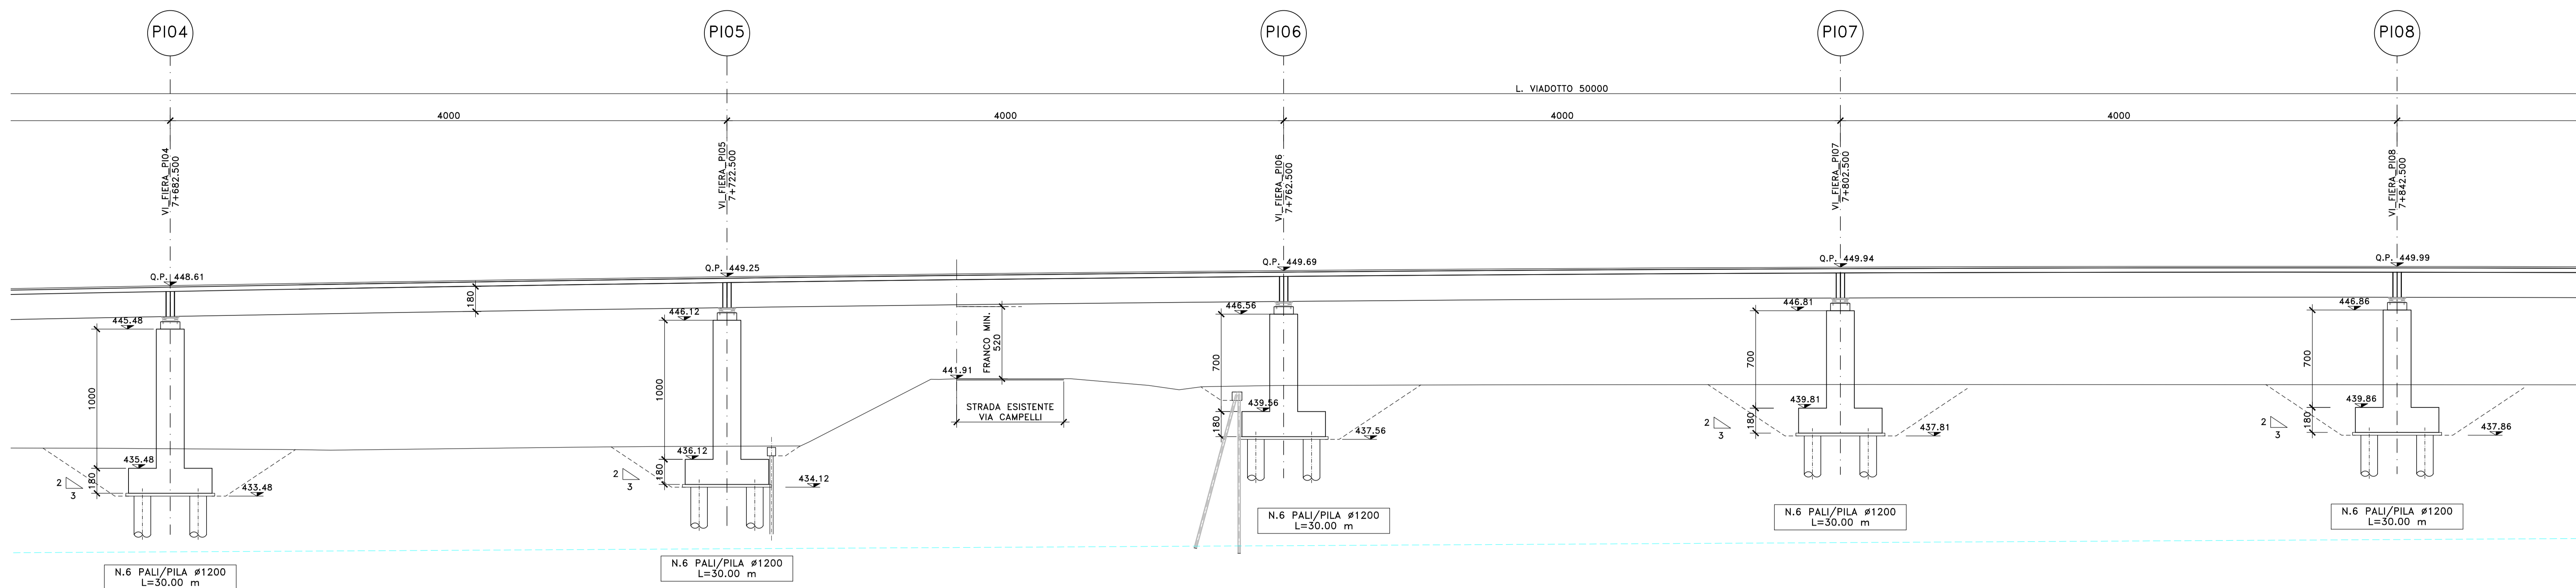

NOTE E PRESCRIZIONI:
PALI TRIVELLATI ESEGUITI CON L'IMPIEGO DI FANGHI BENTONITICI

Sanas
GRUPPO FS ITALIANE

Direzione Progettazione

S.S.51 "ALEMAGNA"
VARIANTE DI LONGARONE

PROGETTO FATTIBILITA' TECNICA ED ECONOMICA COD. VE407

PROGETTISTA: **ATI VIA - SERING - VDP - BRENDO**

RESPONSABILE DELL'INTEGRAZIONE DELLE PRESTAZIONI SPECIALISTICHE E PROGETTISTA:
Dott. Ing. Massimo Capasso (Ord. Ing. Prov. Roma A26037)

GRUPPO DI PROGETTAZIONE
MANAGER: **VIA INGENGERIA**
MANAGER: **SERING INGENGERIA**
vdp
B.B.R.E.N.G.

PROGETTISTA:
Responsabile Tecnica: Dott. Ing. Massimo Capasso (Ord. Ing. Prov. Roma A26037)
Responsabile Strutturale: Dott. Ing. Giovanni Pizzoli (Ord. Ing. Prov. Roma A26037)
Responsabile Geotecnico e Impianti: Dott. Ing. Sergio Di Majo (Ord. Ing. Prov. Roma A26037)
Responsabile Ambientale: Dott. Ing. Francesco Ventura (Ord. Ing. Prov. Roma A26037)

GEOLOGO:
Dott. Geol. Enrico Curatoli (Ord. Geol. Regione Lazio 886)

COORDINATORE SICUREZZA IN FASE DI PROGETTAZIONE:
Dott. Ing. Matteo Di Girolamo (Ord. Ing. Prov. Roma A1538)

COORDINATORE ATTIVITA' DI PROGETTAZIONE:
Dott. Ing. Marcello Antonio Marzulli (Ord. Ing. Prov. Roma A26037)

VISTO: IL RESPONSABILE DEL PROCEDIMENTO:
Dott. Ing. Ettore De Ceccan De La Grenade

OPERE D'ARTE MAGGIORI
VIADOTTO VI05 FIERA
SEZIONE LONGITUDINALE E PIANTE FONDAZIONI TAV

CODICE PROGETTO	LV. PROC. ANNO	NOME FILE	REVISIONE	SCALA:	
DPVE0407	D 21	VE407_PO0VI05STRPF05_B	B	1:200	
D					
C					
B	Recepimento osservazioni CdS Preliminare	10-12-2022	M. PIRE	G. PIZZA	M. CAPASSO
A	EMISSIONE	SET. 2021	P. COSMELLI	G. PIZZA	M. CAPASSO
REV.	DESCRIZIONE	DATA	REDATTO	VERIFICATO	APPROVATO