




PROSPETTO PARATIA SX SPALLA SPB (VI06)
SCALA 1:100

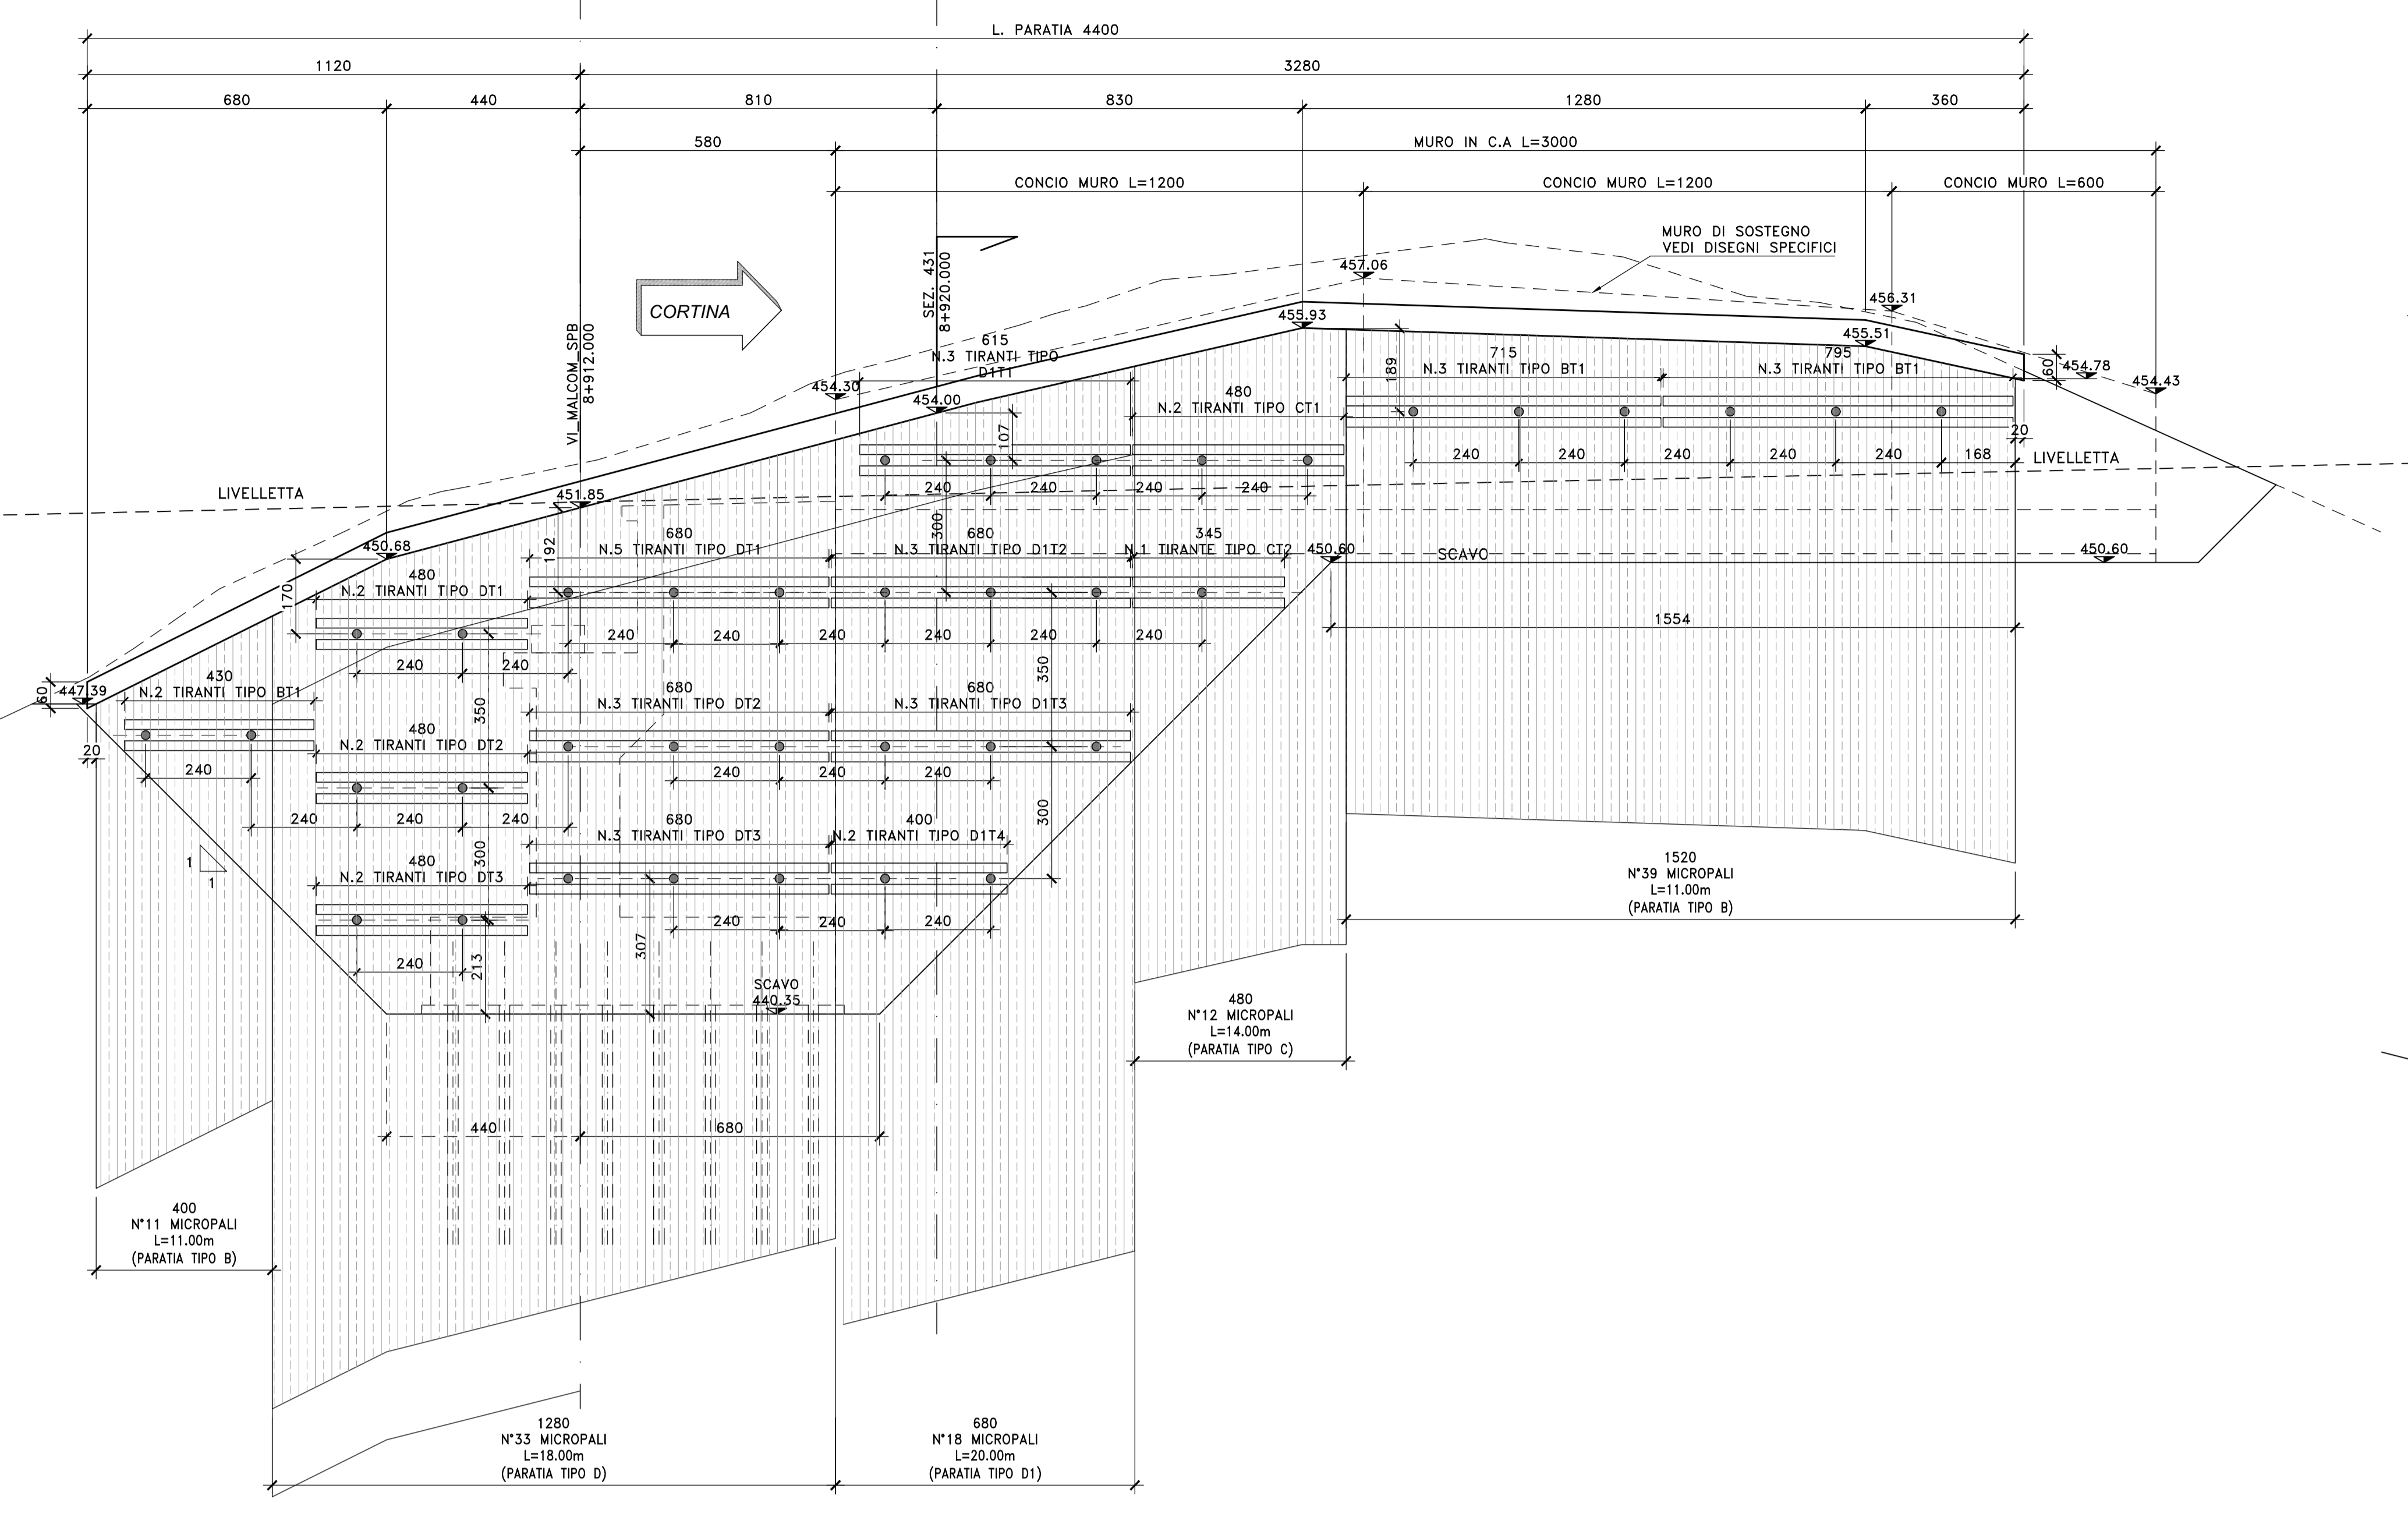


PROSPETTO PARATIA PILA 2 (VI06)
SCALA 1:100

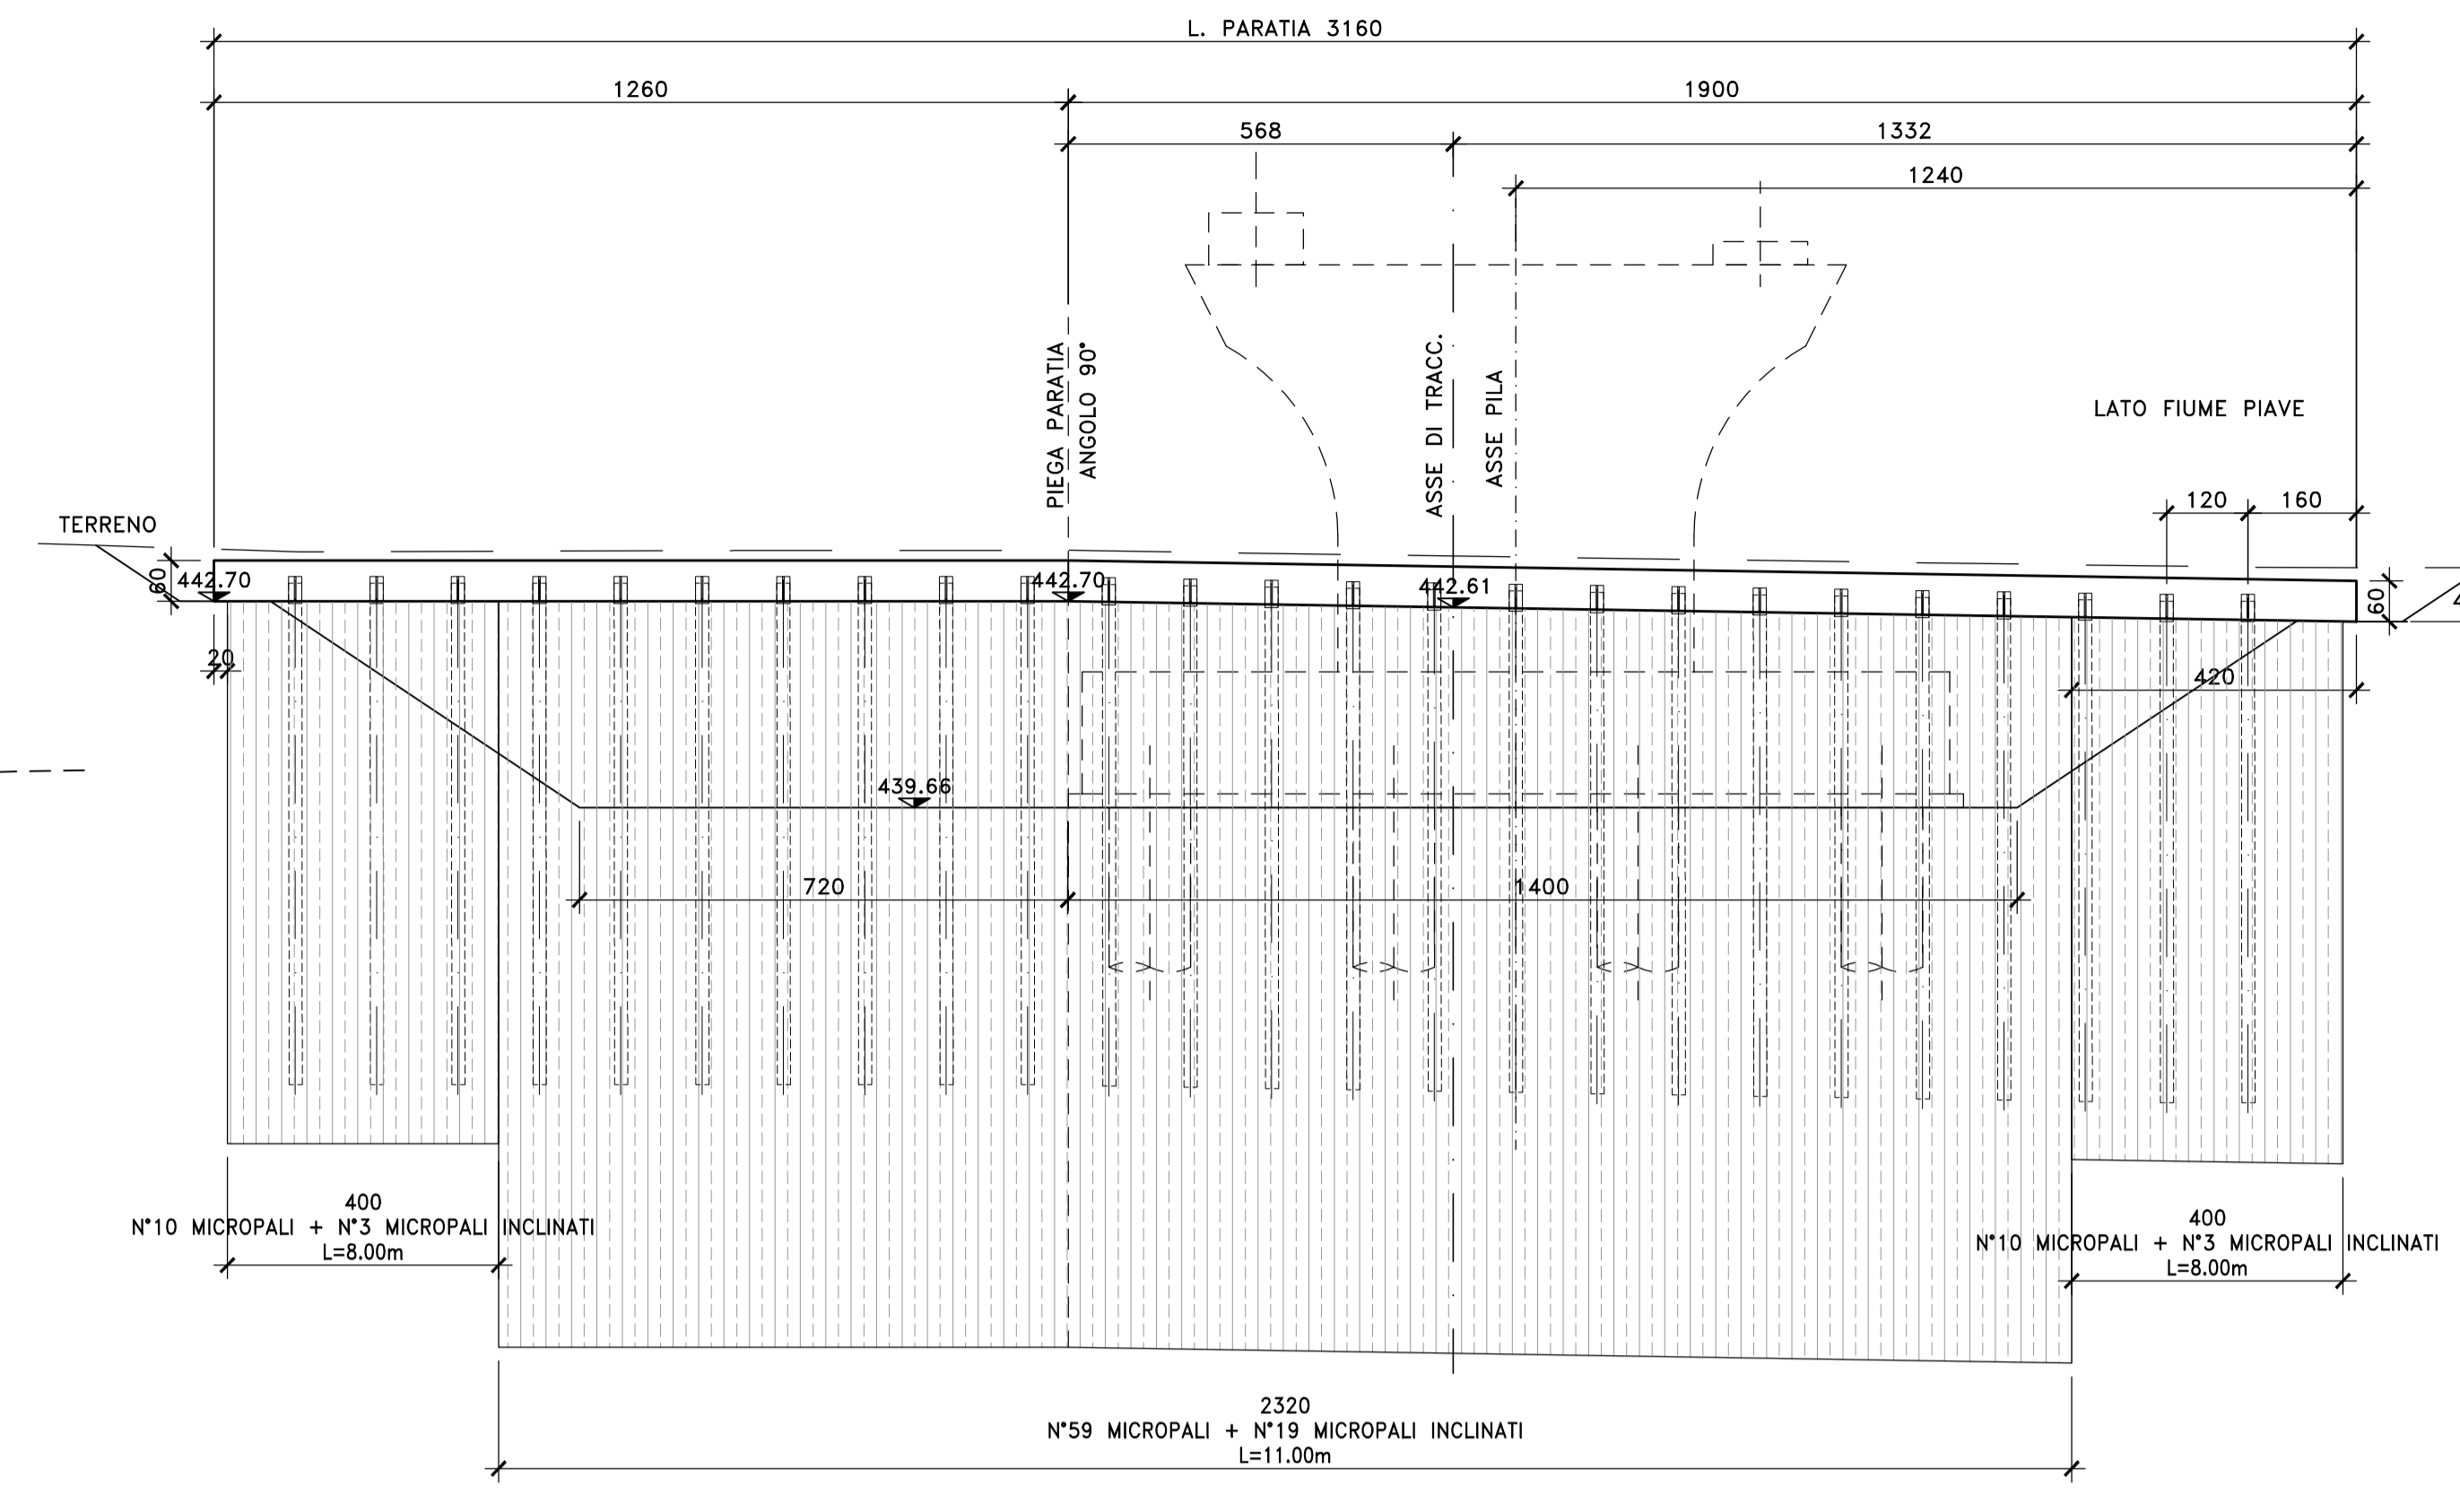


SEZIONE IN ASSE DI TRACCIAM. PILA 2 VI06
SCALA 1:100

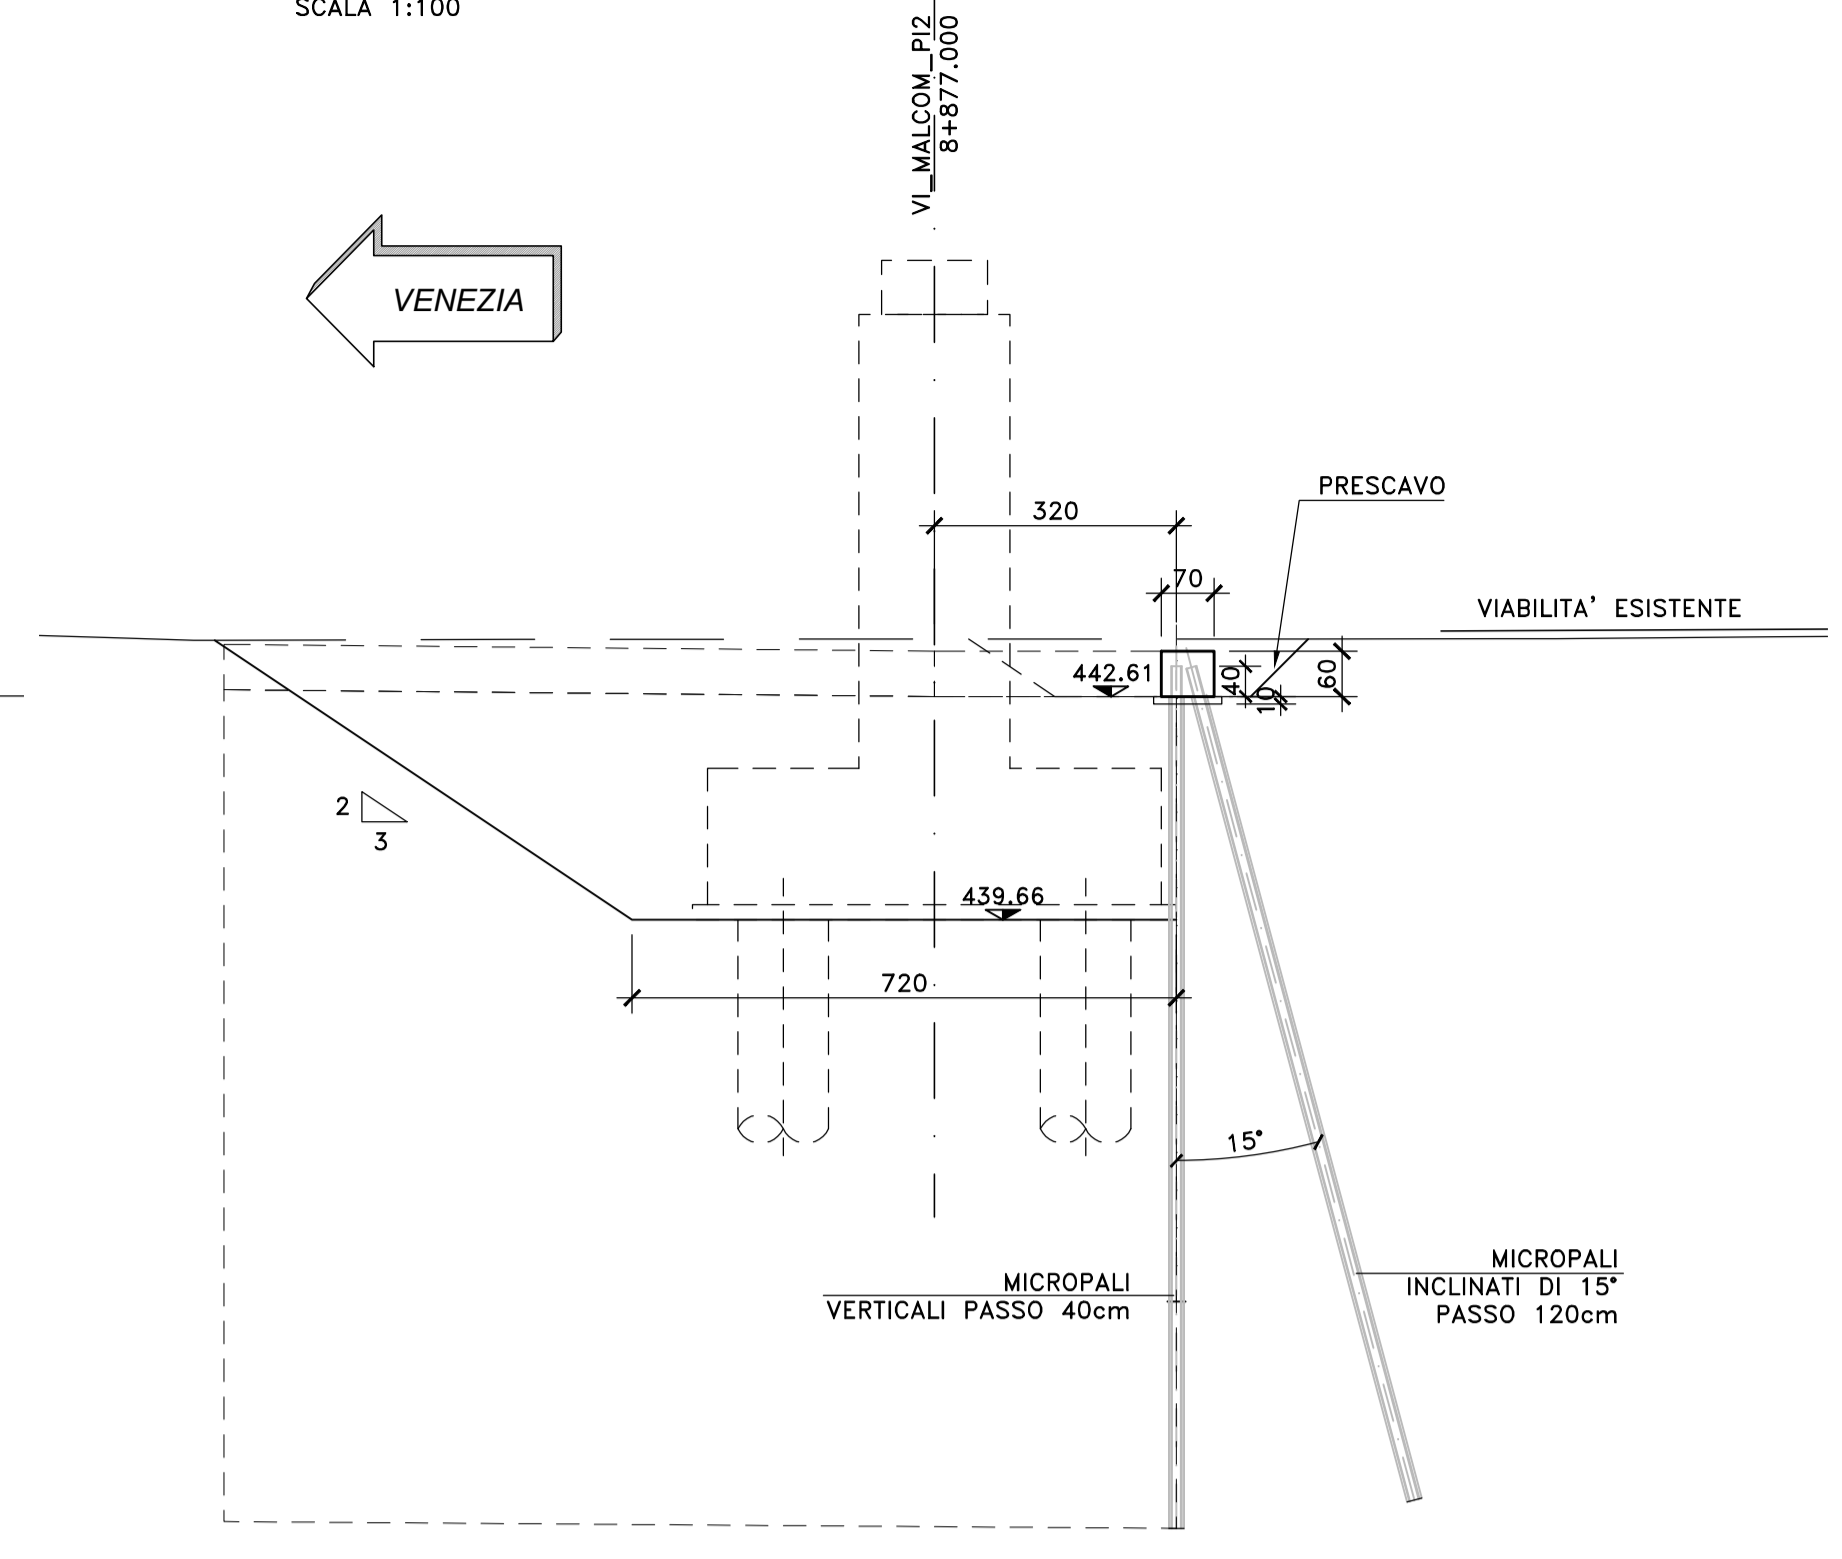


SEZIONE IN ASSE SPB VI06
SCALA 1:100

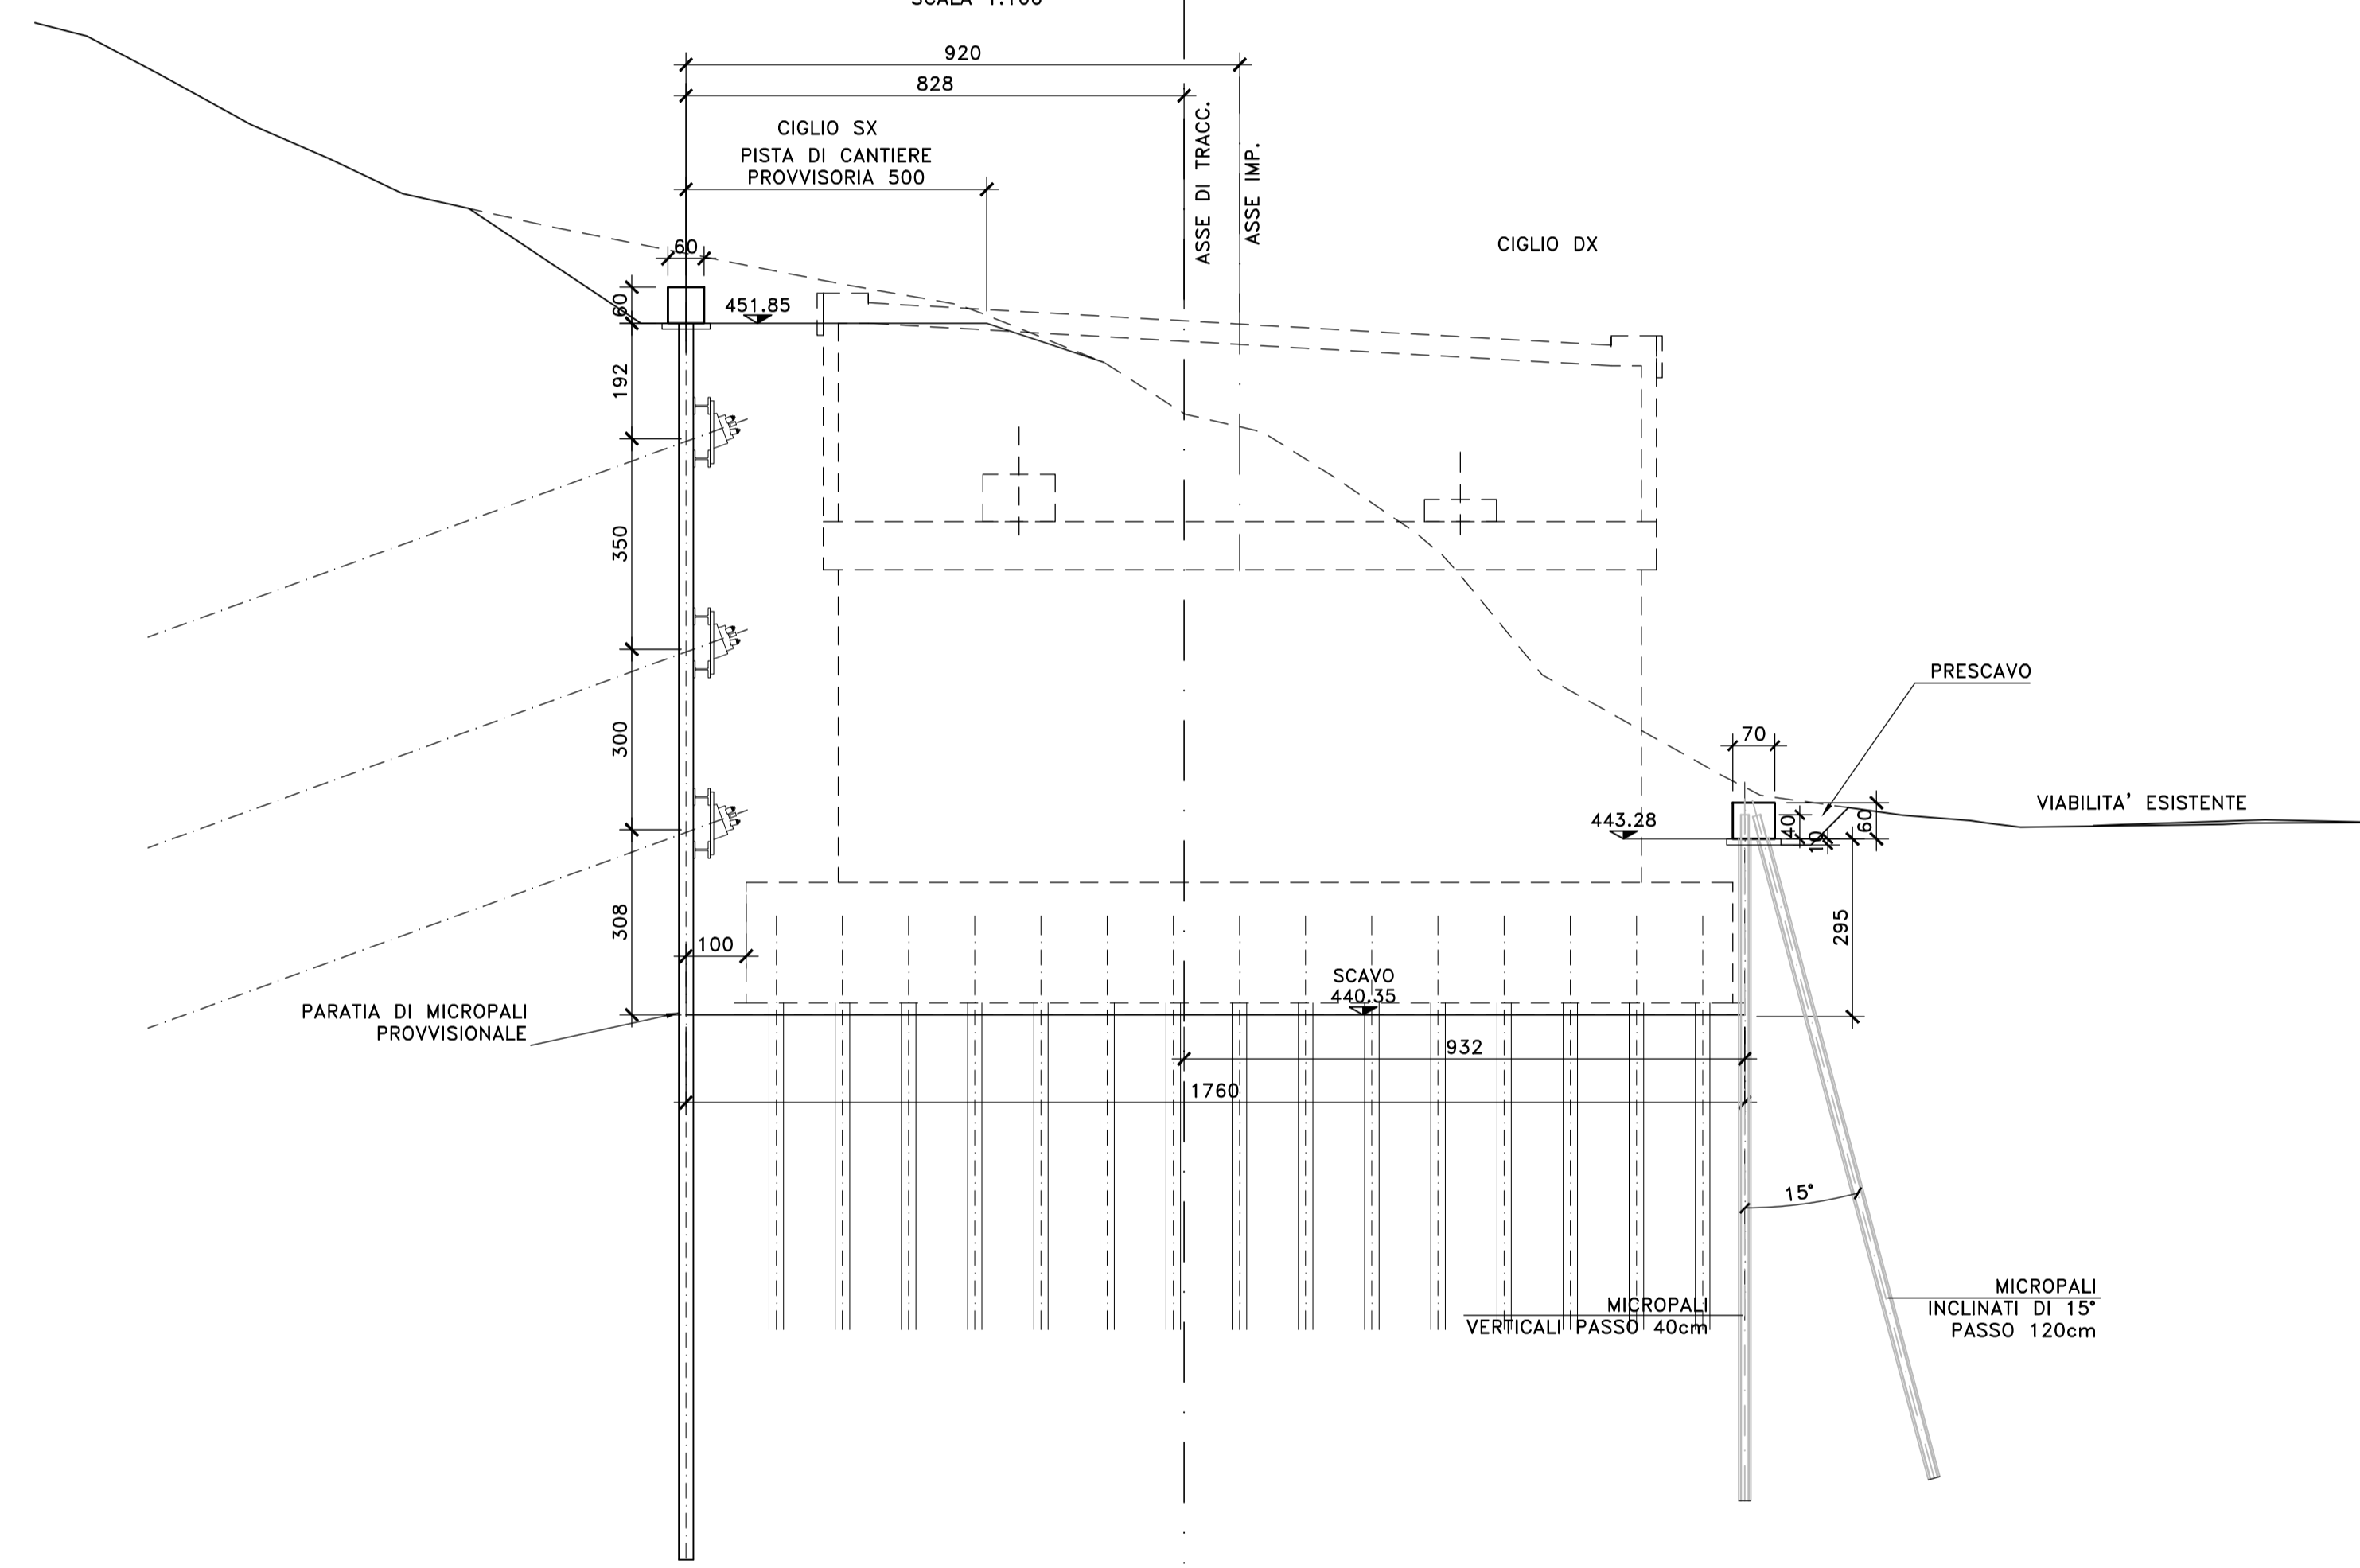

SEZIONE N.431 PR 8+920.00
SCALA 1:100

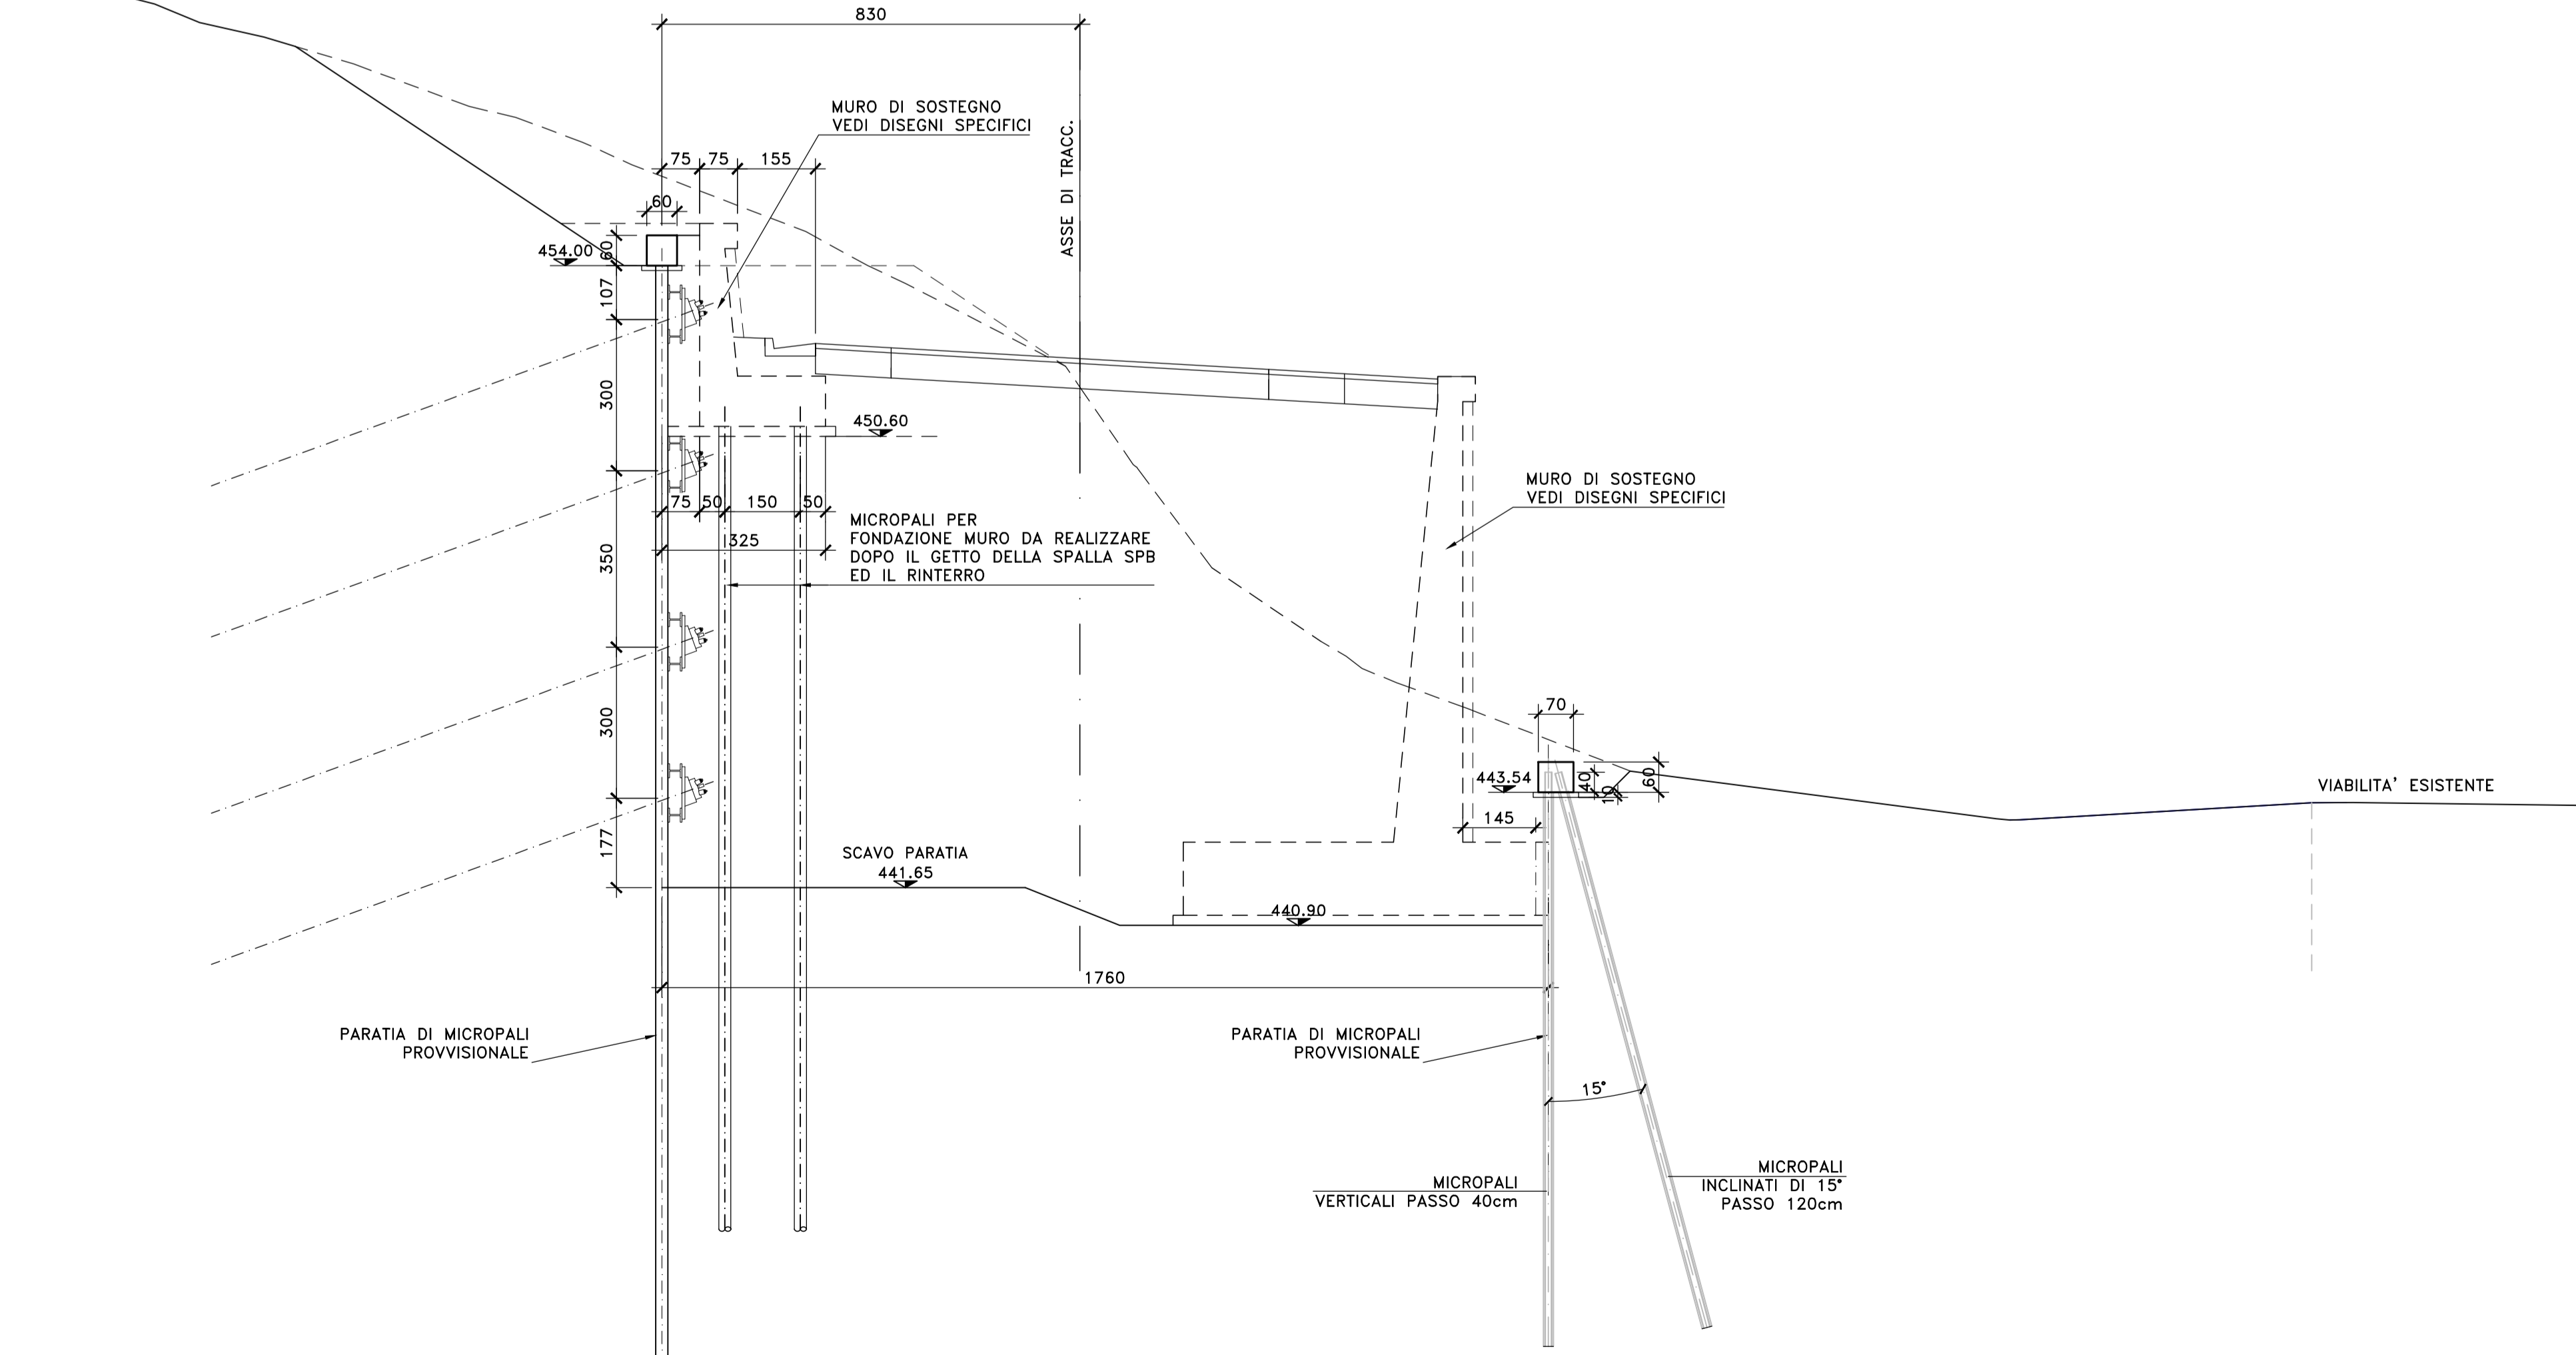

PROSPETTO PARATIA DX SPALLA SPB (VI06)
SCALA 1:100

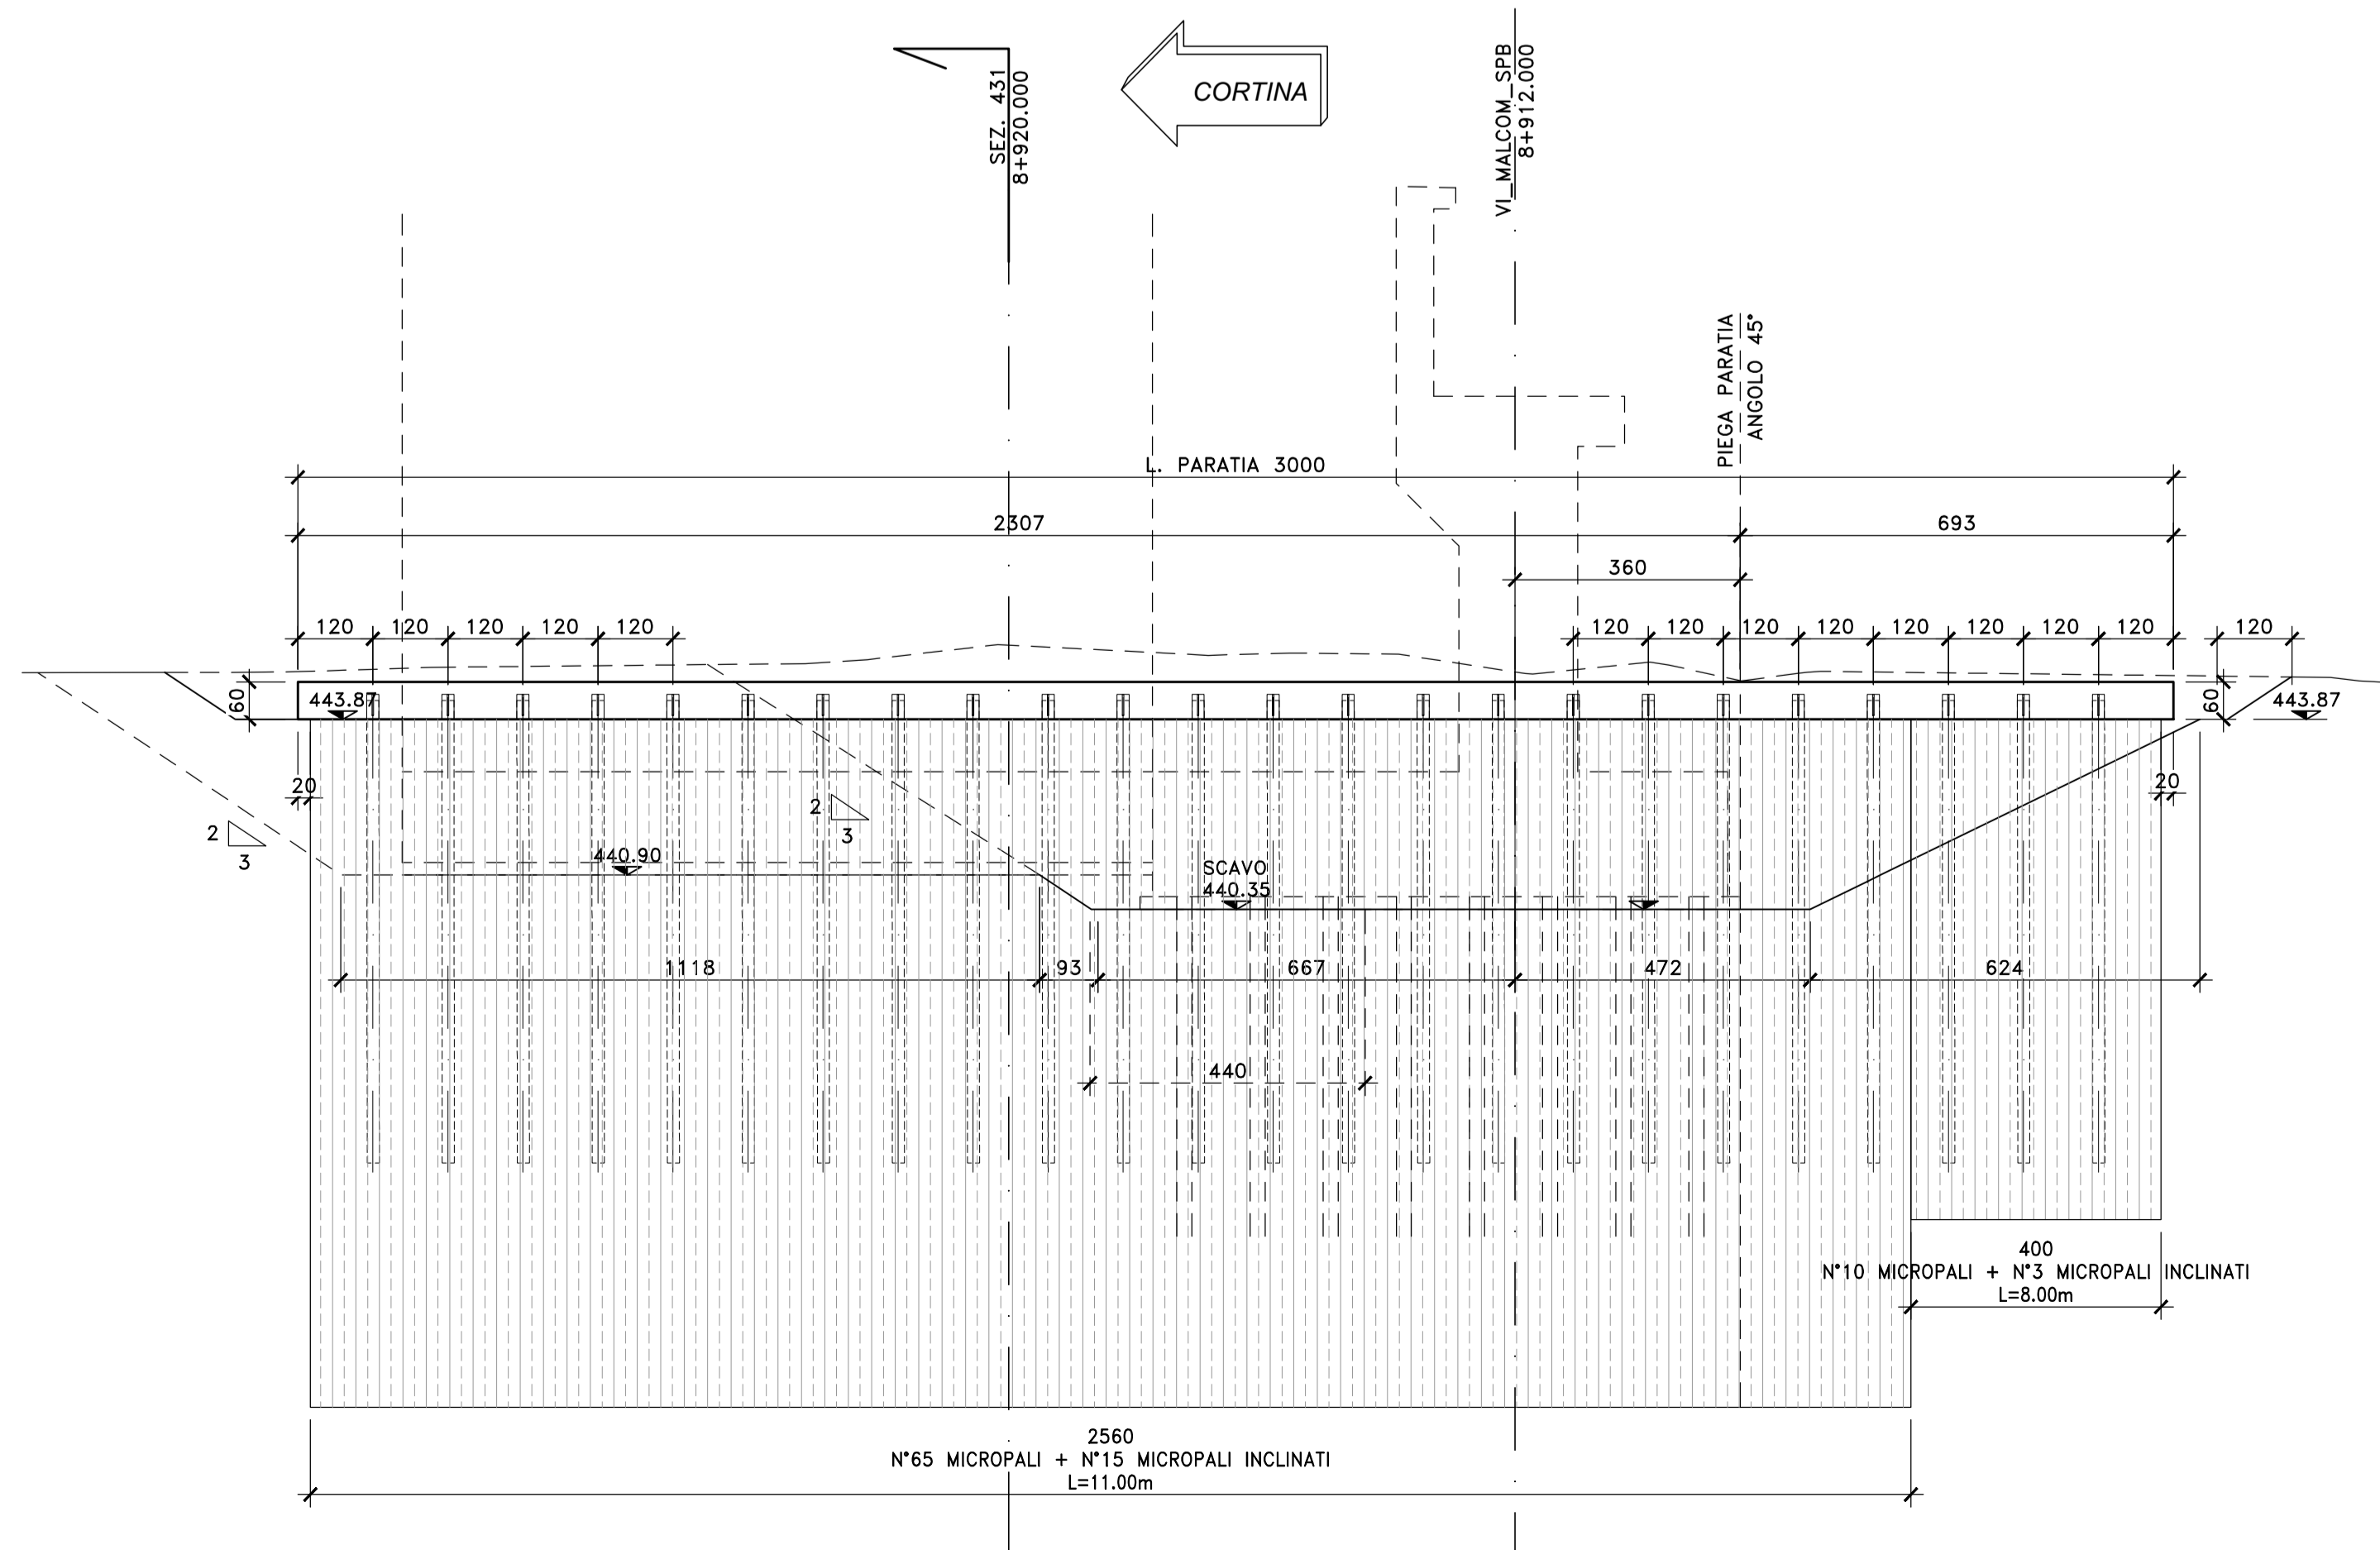

- FASI ESECUTIVE**
1. PREPARAZIONE DEL PIANO DI LAVORO A QUOTA TESTA MICROPALI
 2. ESECUZIONE DEI MICROPALI SECONDO LE INDICAZIONI DI PROGETTO
 3. ESECUZIONE DEL CORDOLO DI CORONAMENTO IN C.A.
 4. SCAVO DI RIBASSO FINO ALLA QUOTA DEL 1° ORDINE DI TIRANTI -0.50m. REALIZZAZIONE DEI TIRANTI SECONDO LE MODALITA' DI PROGETTO E MONTAGGIO DELLE TRAVI DI CONTRASTO.
 5. SCAVO DI RIBASSO SECONDO LE MODALITA' DI CUI AL PUNTO 4 FINO AL RAGGIUNGIMENTO DEL FONDO SCAVO

- NOTE E PRESCRIZIONI**
1. LE CARATTERISTICHE DIMENSIONALI DEGLI ELEMENTI COSTITUENTI LE PARATIE PROVVISORIE E RELATIVI SISTEMI DI CONTRASTO (TIRANTI E TRAVI DI CONTRASTO), SONO ILLUSTRATE NELL'ELABORATO "PARATIE PROVVISORIE - SEZIONI TIPO E CARATTERISTICHE DIMENSIONALI".

Sanas
GRUPPO FS ITALIANE
Direzione Progettazione

S.S.51 "ALEMAGNA"
VARIANTE DI LONGARONE

PROGETTO FATTIBILITA' TECNICA ED ECONOMICA COD. VE407

PROGETTAZIONE: **ATI VIA - SERING - VDP - BRENG**

RESPONSABILE DELL'INTEGRAZIONE DELLE PRESTAZIONI SPECIALISTICHE E PROGETTISTA:
Dott. Ing. Massimo Capasso (Dott. Ing. Provv. Roma A20817)

GRUPPO DI PROGETTAZIONE
MANDANTE:
VIA INGENGERIA
SERING INGENGERIA
VDP
BRENG BRIGGS ENGINEERING

PROGETTISTA:
Responsabile: Pierluigi Viorillo (Dott. Ing. Massimo Capasso)
(Dott. Ing. Provv. Roma A20817)
Dott. Ing. Provv. Roma A20817
Dott. Ing. Provv. Roma A20817
COORDINATORE SICUREZZA IN FASE DI PROGETTAZIONE:
Dott. Ing. Matteo Di Giuliano (Dott. Ing. Provv. Roma A15158)

COORDINATORE ATTIVITA' DI PROGETTAZIONE:
Dott. Ing. Riccardo Mariani (Dott. Ing. Provv. Roma A20817)

VEDI: IL RESPONSABILE DEL PROCEDIMENTO:
Dott. Ing. Ettore De Cebron De La Grenolle

OPERE D'ARTE MAGGIORI
VI06 VIADOTTO MALCOM
CARPENTERIA PARATIE PROVVISORIE TAV. 2/2

CODICE PROGETTO	NOME FILE	REVISIONE	SCALA:
DPVE0407	VE407_PO0VI06STRCP06_A	A	WRE
PROGETTO	ELABORAZIONE		
D			
C			
A			
B	EMISSIONE	SET. 2021	P. CORNELI
REV.	DESCRIZIONE	DATA	REDATTO VERIFICATO APPROVATO