
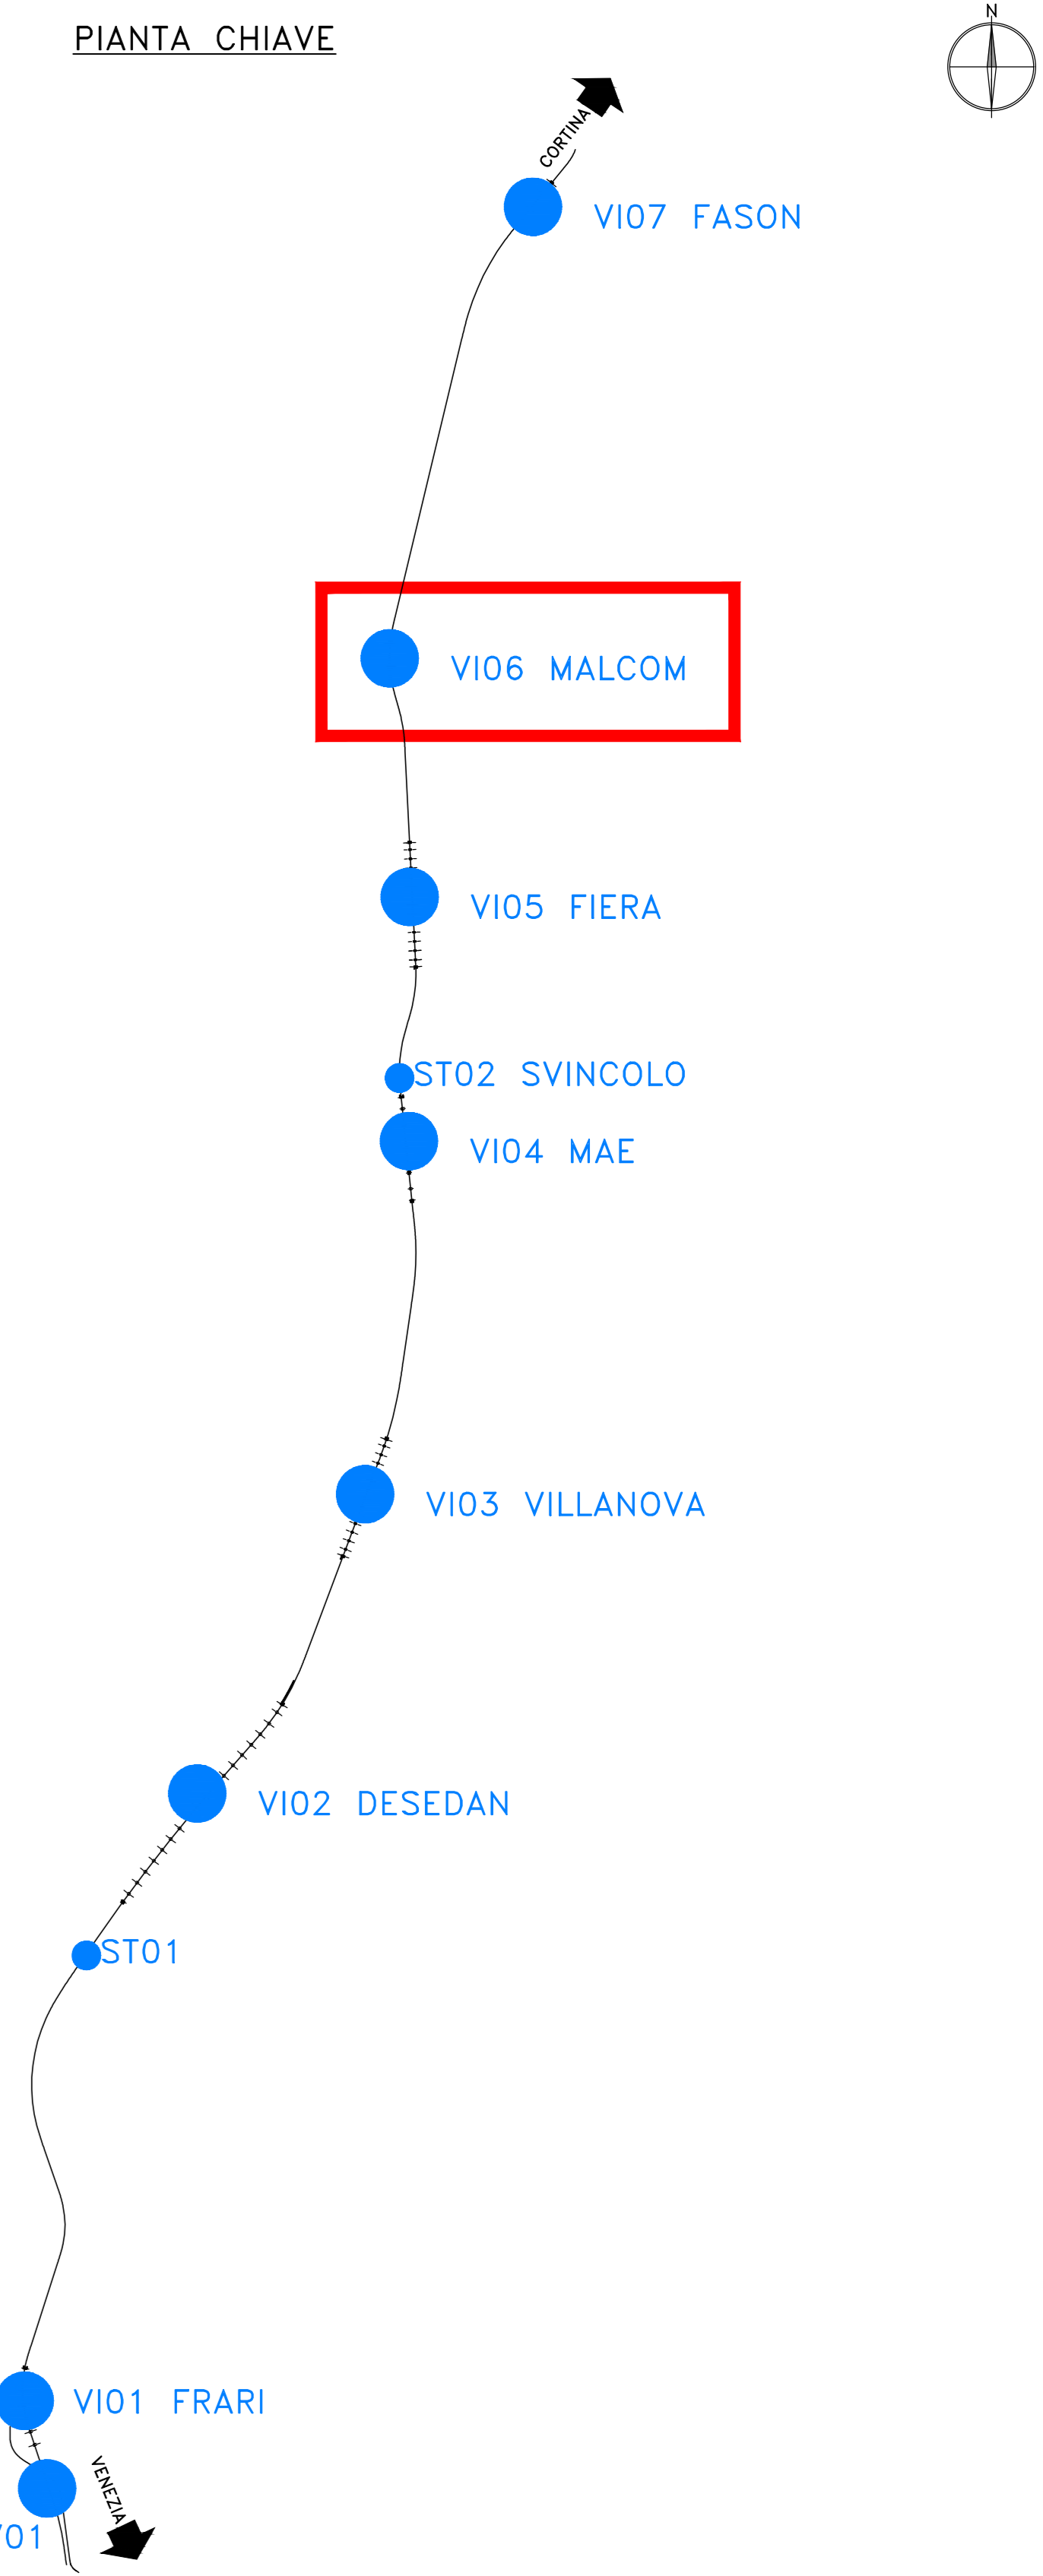
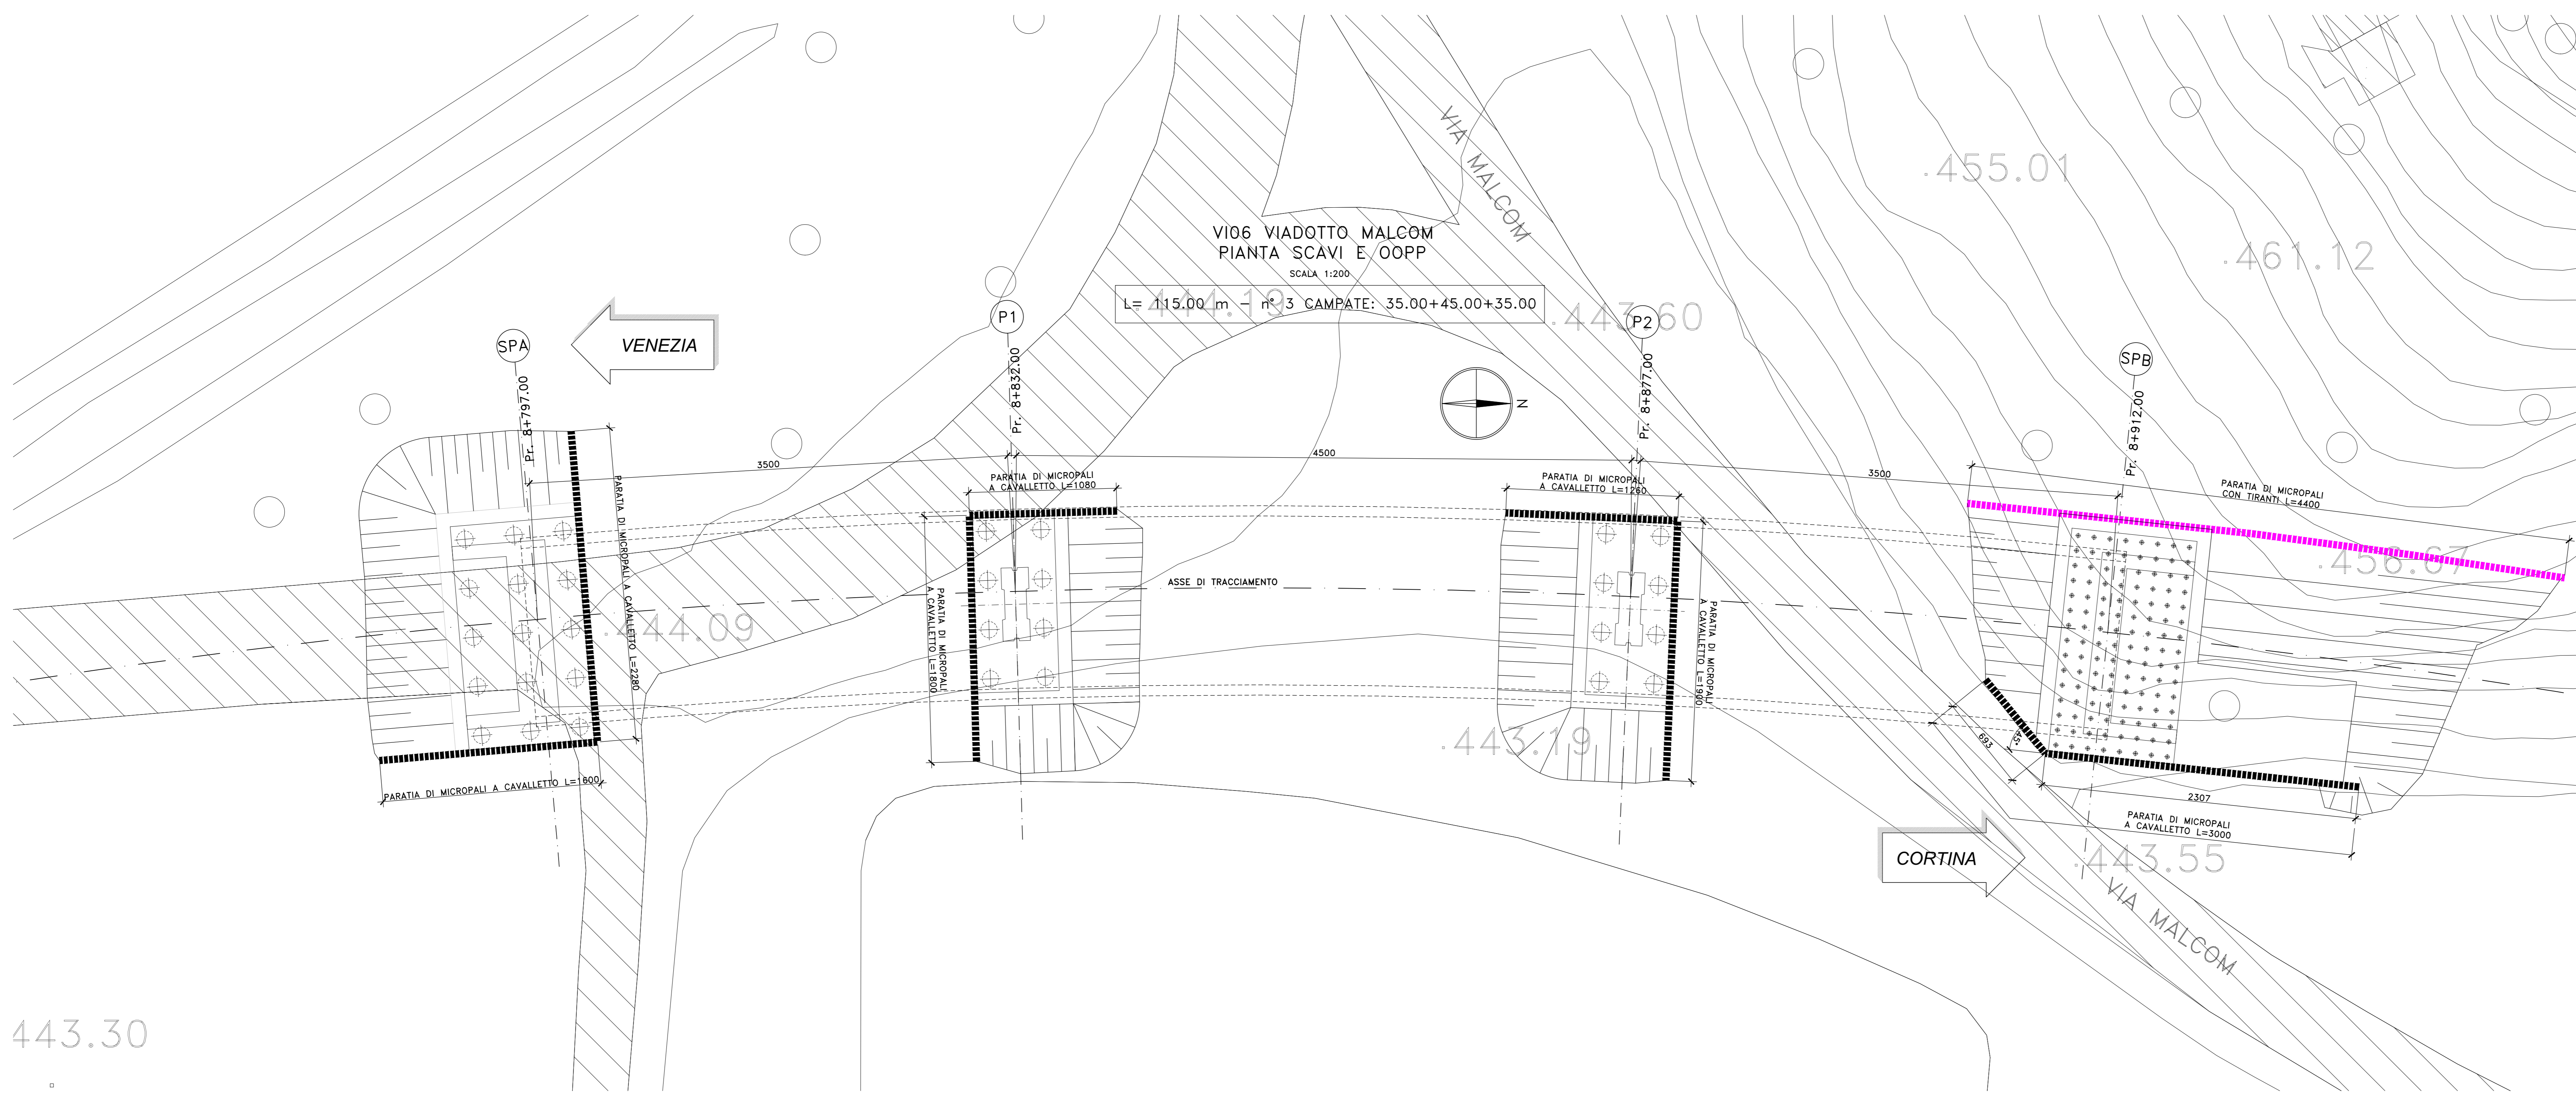


VI06 VIADOTTO MALCOM
SEZIONE LONGITUDINALE SCAVI E OOPP
SCALA 1:200

L= 115.00 m - n° 3 CAMPATE: 35.00+45.00+35.00

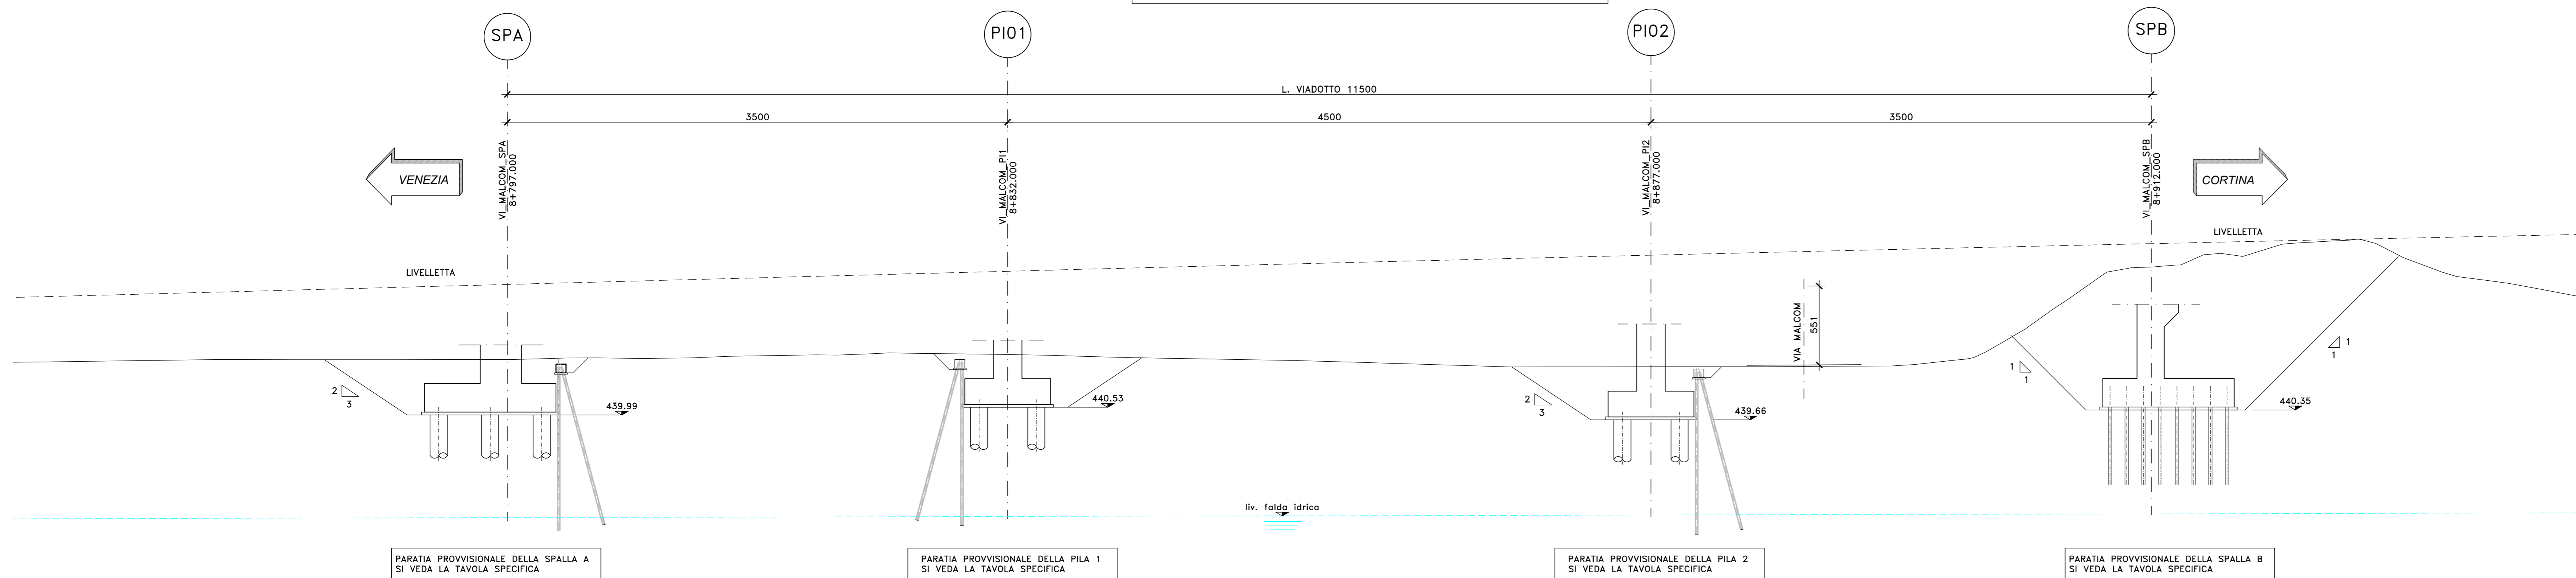

Sanas
GRUPPO FS ITALIANE
Direzione Progettazione

S.S.51 "ALEMAGNA"
VARIANTE DI LONGARONE

PROGETTO FATTIBILITA' TECNICA ED ECONOMICA COD. VE407

PROGETTAZIONE: ATI VIA - SERING - VDP - BRENG

RESPONSABILE DELL'INTEGRAZIONE DELLE PRESTAZIONI SPECIALISTICHE E PROGETTISTA:
Dott. Ing. Massimo Capasso (Ord. Ing. Prov. Roma 42631)

PROGETTISTA:
Responsabile Tracciato stradale: Dott. Ing. Massimo Capasso (Ord. Ing. Prov. Roma 42631)
Responsabile Strutture: Dott. Ing. Giovanni Pizzini (Ord. Ing. Prov. Roma 22266) e ingegneri Dott. Ing. Sergio Di Mola (Ord. Ing. Prov. Palermo 2872)
Responsabile Ambientale: Dott. Ing. Francesco Venturi (Ord. Ing. Prov. Roma 14665)

COORDINATORE SICUREZZA IN FASE DI PROGETTAZIONE:
Dott. Ing. Matteo Di Giuseppe (Ord. Ing. Prov. Roma 41518)

COORDINATORE ATTIVITA' DI PROGETTAZIONE:
Dott. Ing. Mariastefano Marone (Ord. Ing. Prov. Roma 42841)

VISTO: IL RESPONSABILE DEL PROCEDIMENTO:
Dott. Ing. Ettore De Gaudenzi De La Grèze

OPERE D'ARTE MAGGIORI
VIADOTTO VI06 MALCOM
PIANTE E SEZIONI DEGLI SCAVI E DELLE OPERE PROVVISORIALI

| CODICE PROGETTO | NOME FILE | REVISIONE | SCALA: |
|-----------------|---------------------------------------|------------|---------------------------------|
| DPVE0407 D 21 | VE407_PO0VI06STRPF03_B | B | 1:200 |
| C | | | |
| B | Recupero osservazioni CdS Preliminare | 10-12-2022 | G. PIZZA W. CAPASSO |
| A | EMISSIONE | SET. 2021 | A. AMBROSIO G. PIZZA W. CAPASSO |
| REV. | DESCRIZIONE | DATA | REDATTO VERIFICATO APPROVATO |

443.30