

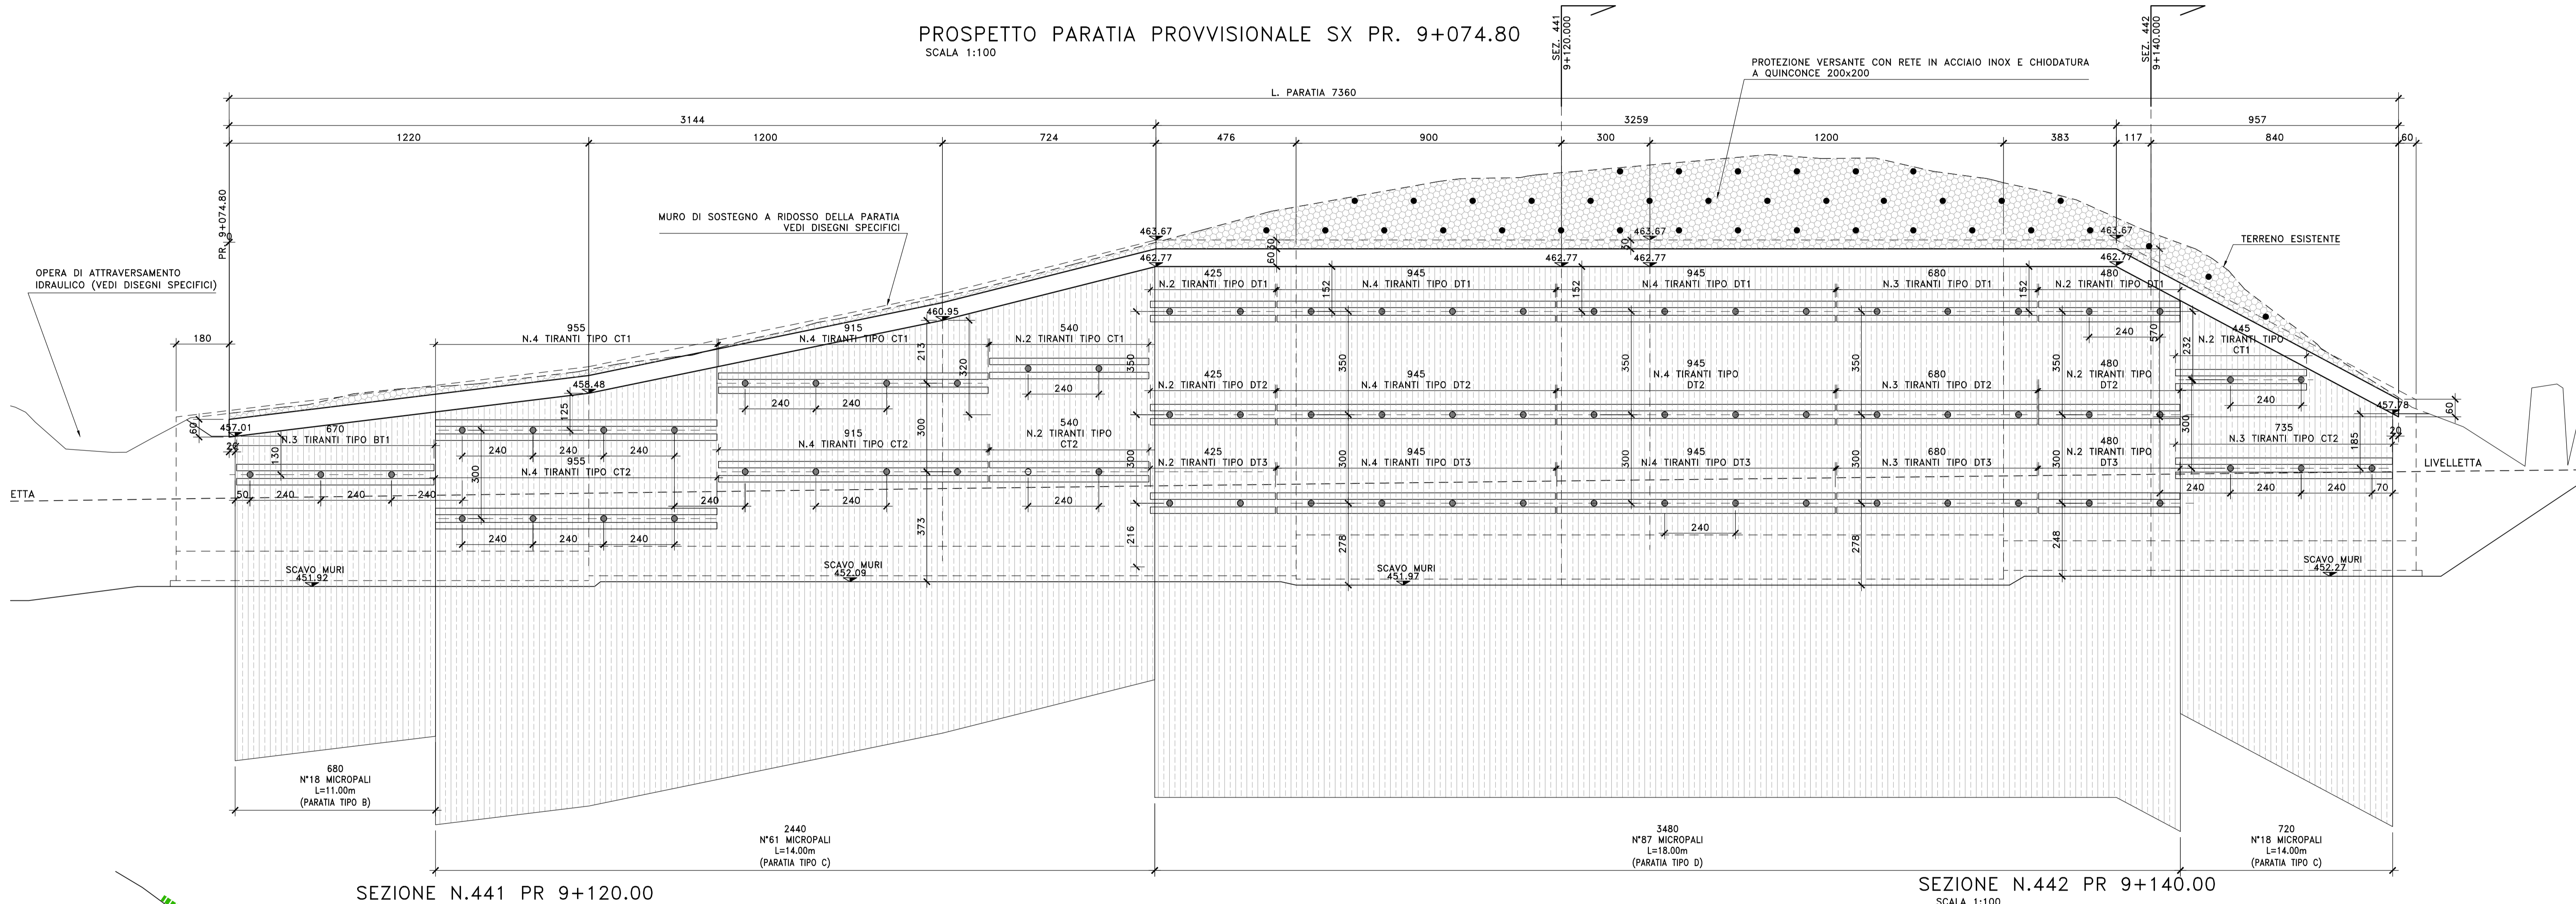


PROSPETTO PARATIA PROVVISORIALE SX PR. 9+074.80
SCALA 1:100

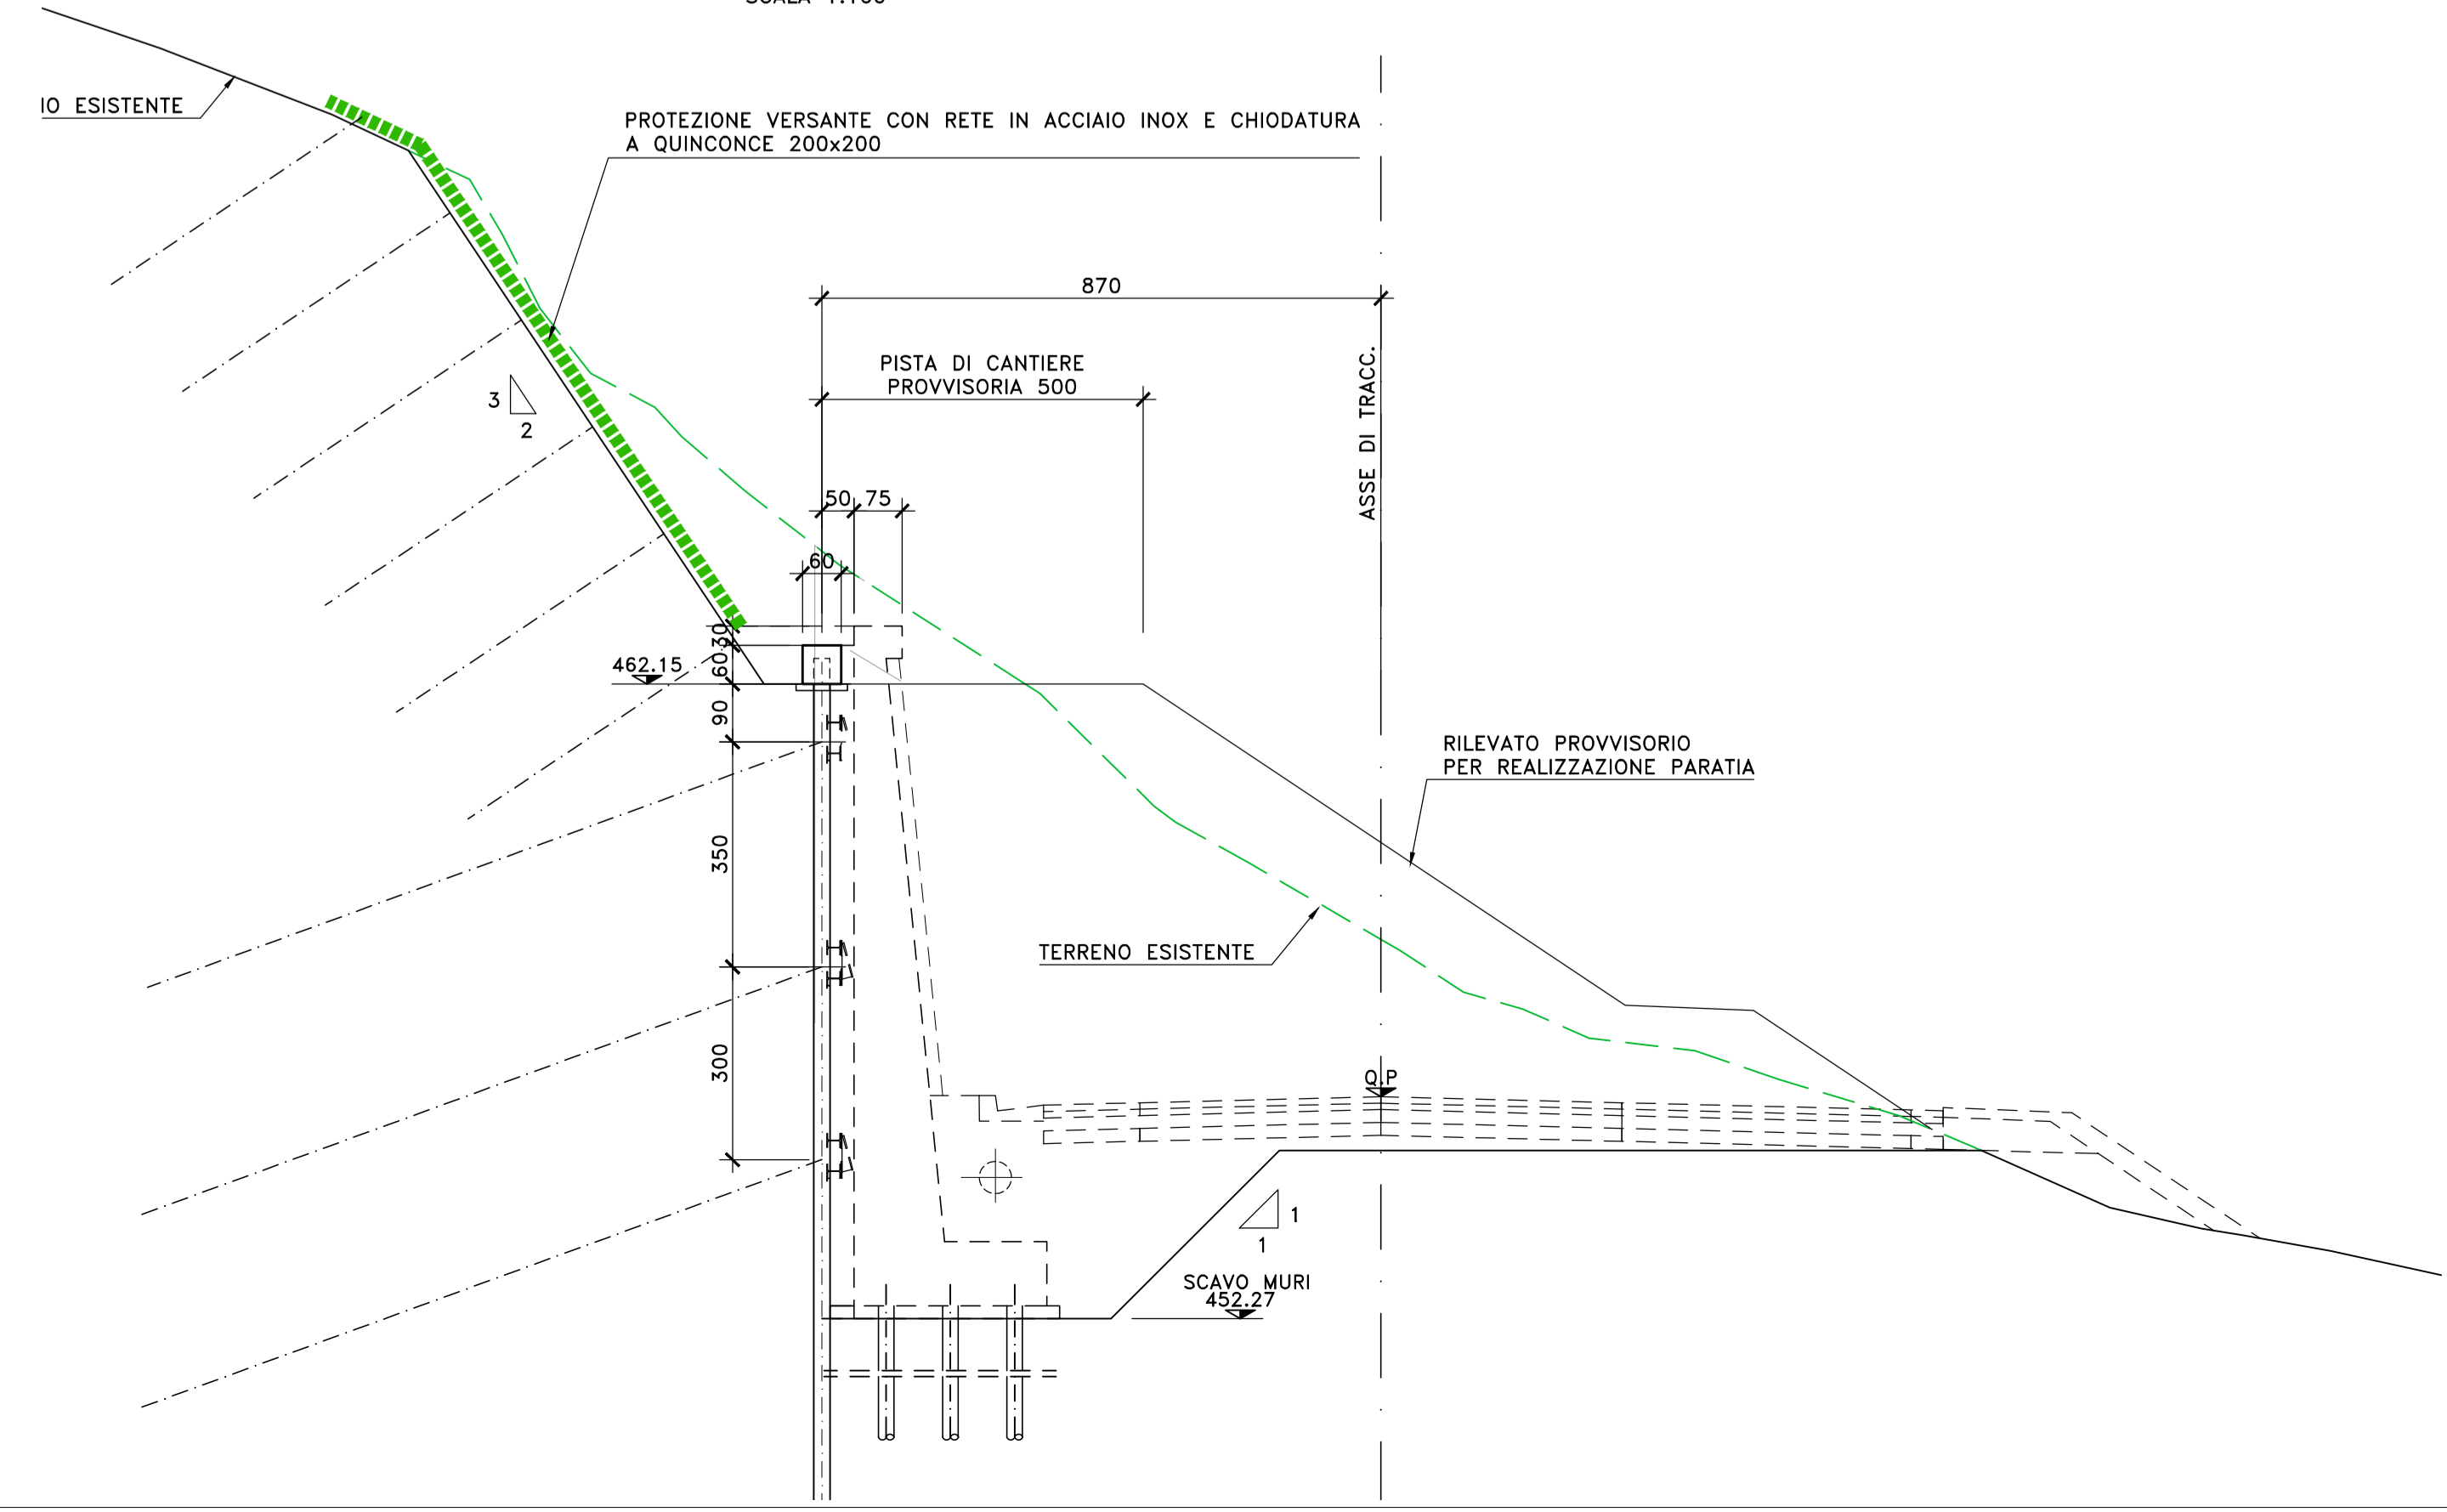

SEZIONE N.441 PR 9+120.00
SCALA 1:100

SEZIONE N.442 PR 9+140.00
SCALA 1:100

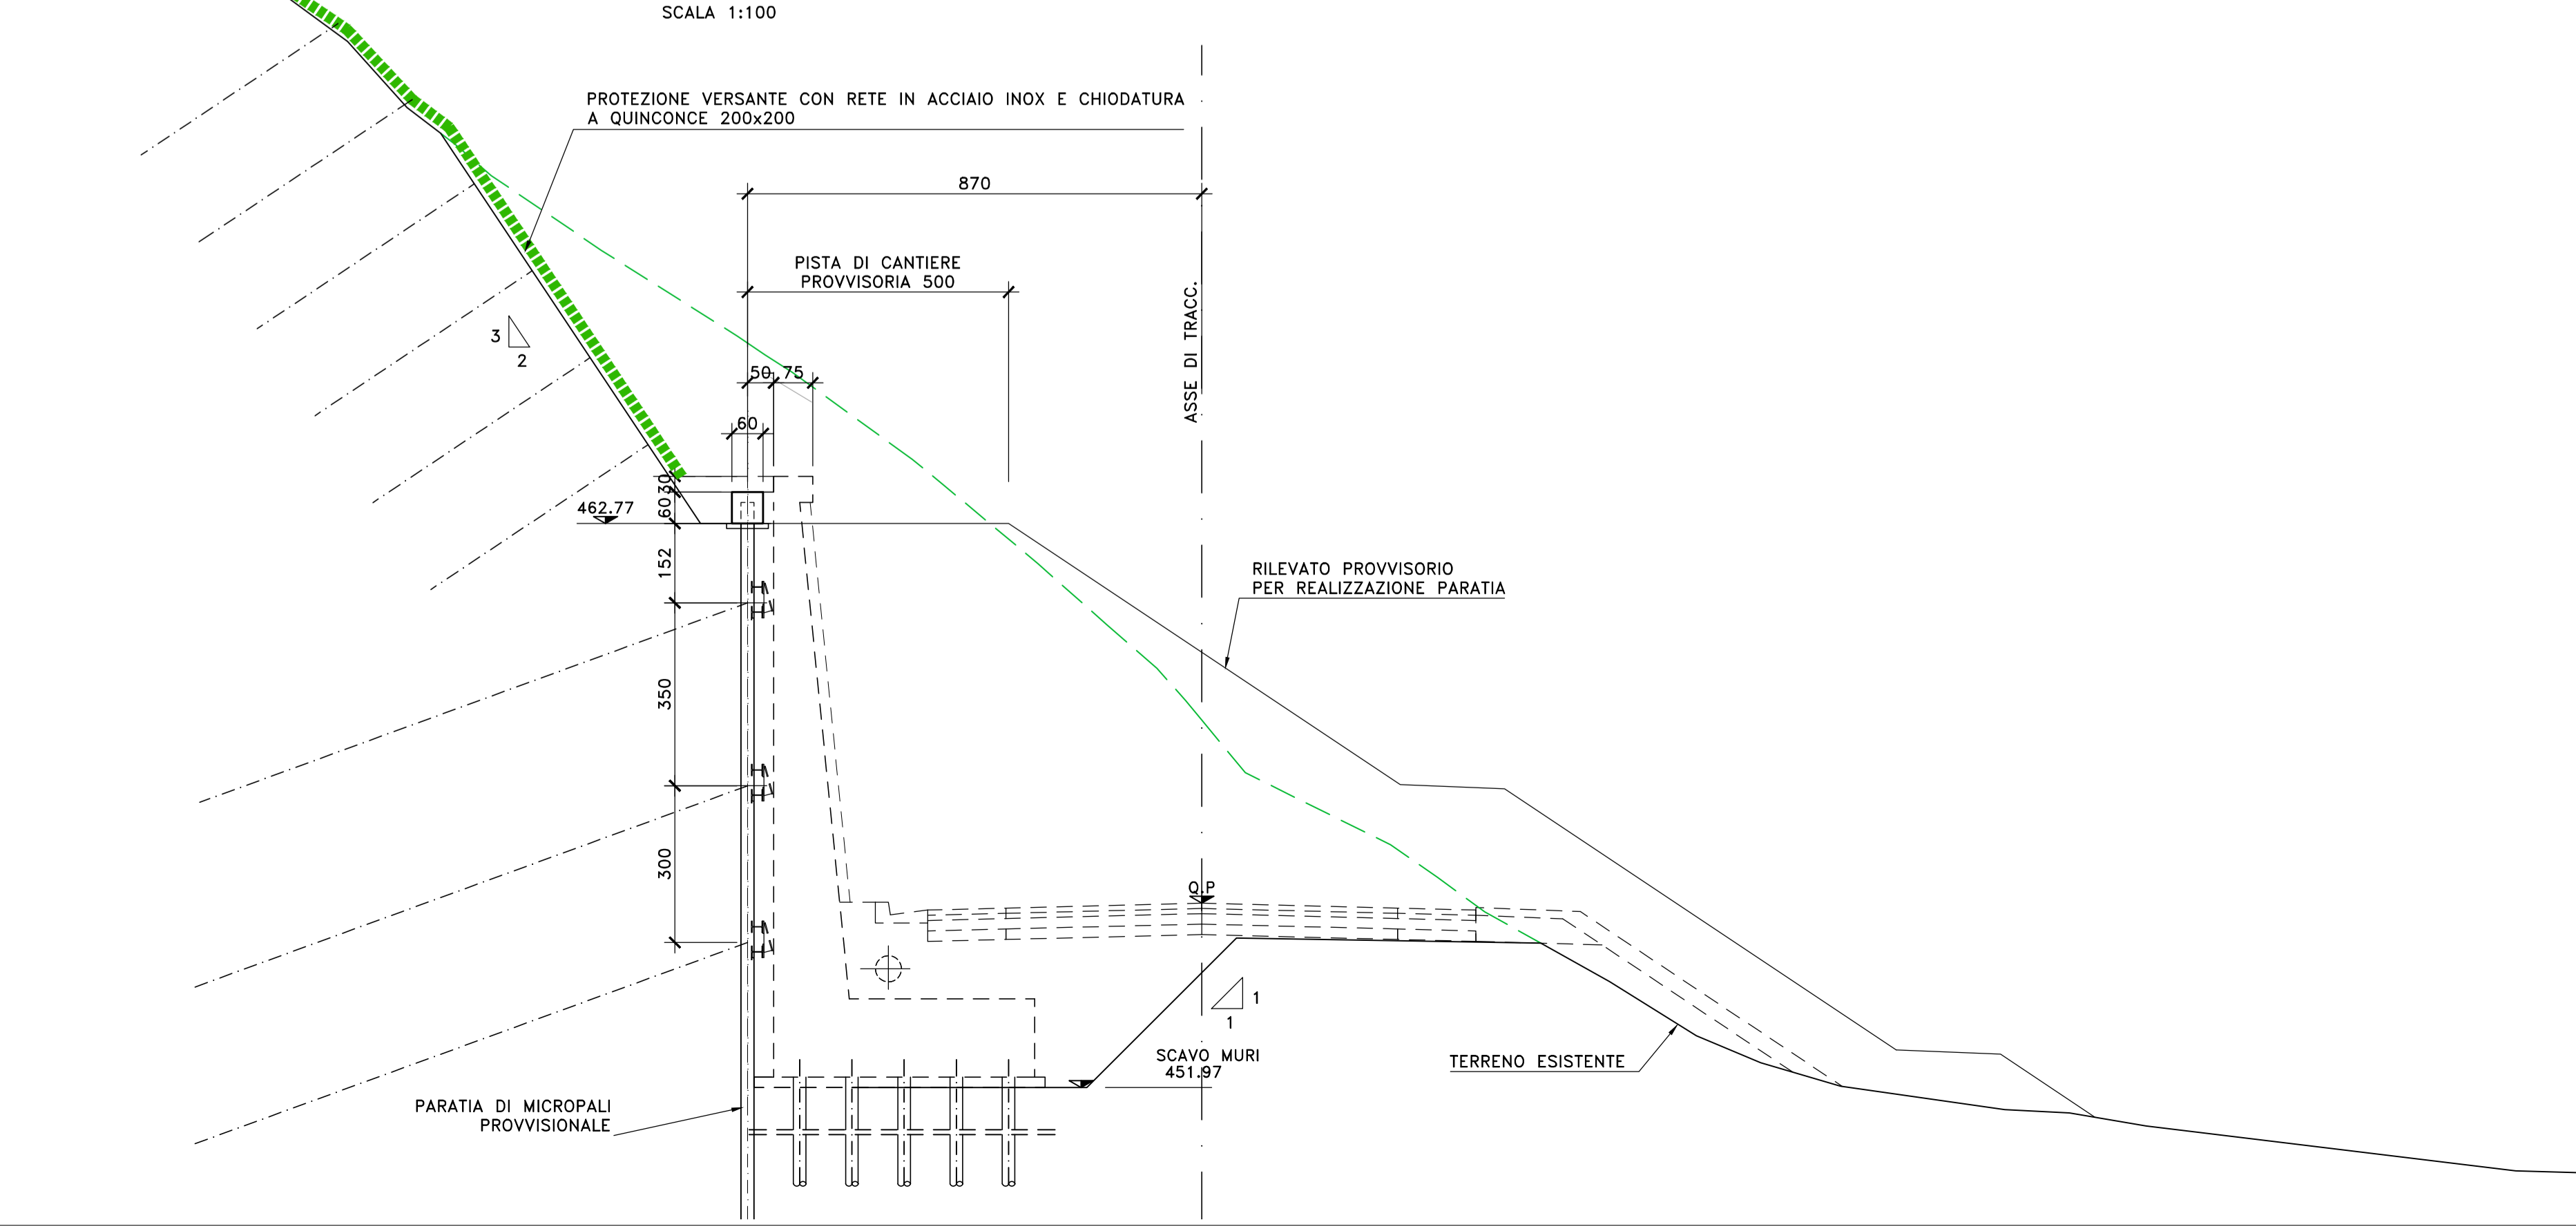

- FASI ESECUTIVE**
1. PREPARAZIONE DEL PIANO DI LAVORO A QUOTA TESTA MICROPALI
 2. ESECUZIONE DEI MICROPALI SECONDO LE INDICAZIONI DI PROGETTO
 3. ESECUZIONE DEL CORDOLO DI CORONAMENTO IN C.A.
 4. SCAVO DI RIBASSO FINO ALLA QUOTA DEL 1° ORDINE DI TIRANTI -0.50m. REALIZZAZIONE DEI TIRANTI SECONDO LE MODALITA' DI PROGETTO E MONTAGGIO DELLE TRAVI DI CONTRASTO.
 5. SCAVO DI RIBASSO SECONDO LE MODALITA' DI CUI AL PUNTO 4 FINO AL RAGGIUNGIMENTO DEL FONDO SCAVO

- NOTE E PRESCRIZIONI**
1. LE CARATTERISTICHE DIMENSIONALI DEGLI ELEMENTI COSTITUENTI LE PARATIE PROVVISORIALI E RELATIVI SISTEMI DI CONTRASTO (TIRANTI E TRAVI DI CONTRASTO), SONO ILLUSTRATE NELL'ELABORATO "PARATIE PROVVISORIALI - SEZIONI TIPO E CARATTERISTICHE DIMENSIONALI".

Sanas
GRUPPO FS ITALIANE

Direzione Progettazione

S.S.51 "ALEMAGNA"
VARIANTE DI LONGARONE

PROGETTO FATTIBILITA' TECNICA ED ECONOMICA COD. VE407

PROGETTAZIONE: **VIA - SERING - VDP - BRENIG**

RESPONSABILE DELL'INTEGRAZIONE DELLE PRESTAZIONI SPECIALISTICHE E PROGETTISTA:
Dott. Ing. Massimo Capasso (Dott. Ing. Prov. Roma A20631)

GRUPPO DI PROGETTAZIONE
MANGIACRE
MANDATI:

PROGETTISTA:
Responsabile Tecnica: **VIA** (Dott. Ing. Prov. Roma 20031)
Responsabile Strutturale: **SERING** (Dott. Ing. Prov. Roma 20040)
Responsabile Strutturale, Geotecnico e Impianti: **VDP** (Dott. Ing. Prov. Roma 14660)
Responsabile Ambientale: **BRENIG** (Dott. Ing. Prov. Roma 14660)

COORDINATORE SICUREZZA IN FASE DI PROGETTAZIONE:
Dott. Ing. Matteo Di Giuliano (Dott. Ing. Prov. Roma A13158)

COORDINATORE ATTIVITA' DI PROGETTAZIONE:
Dott. Ing. Massimiliano Marone (Dott. Ing. Prov. Roma A20481)

VEDI: IL RESPONSABILE DEL PROCEDIMENTO:
Dott. Ing. Ettore De Cebron De La Grenolle

OPERE D'ARTE MINORI
OPERE DI SOSTEGNO
MS_AP - E91_SX MURO DI CONTRORIPA
Planimetria e Profilo opera provvisoriale

CODICE PROGETTO	LV. PROG. ANNO	NOME FILE	REVISIONE	SCALA:	
DPVE0407	21	VE407_PO0V07STRCP06_A	A	WRE	
D					
C					
B					
A	EMISSIONE	SET 2021	P. COMELLI	SPAZZA	M. CAPASSO
REV.	DESCRIZIONE	DATA	REDATTO	VERIFICATO	APPROVATO