
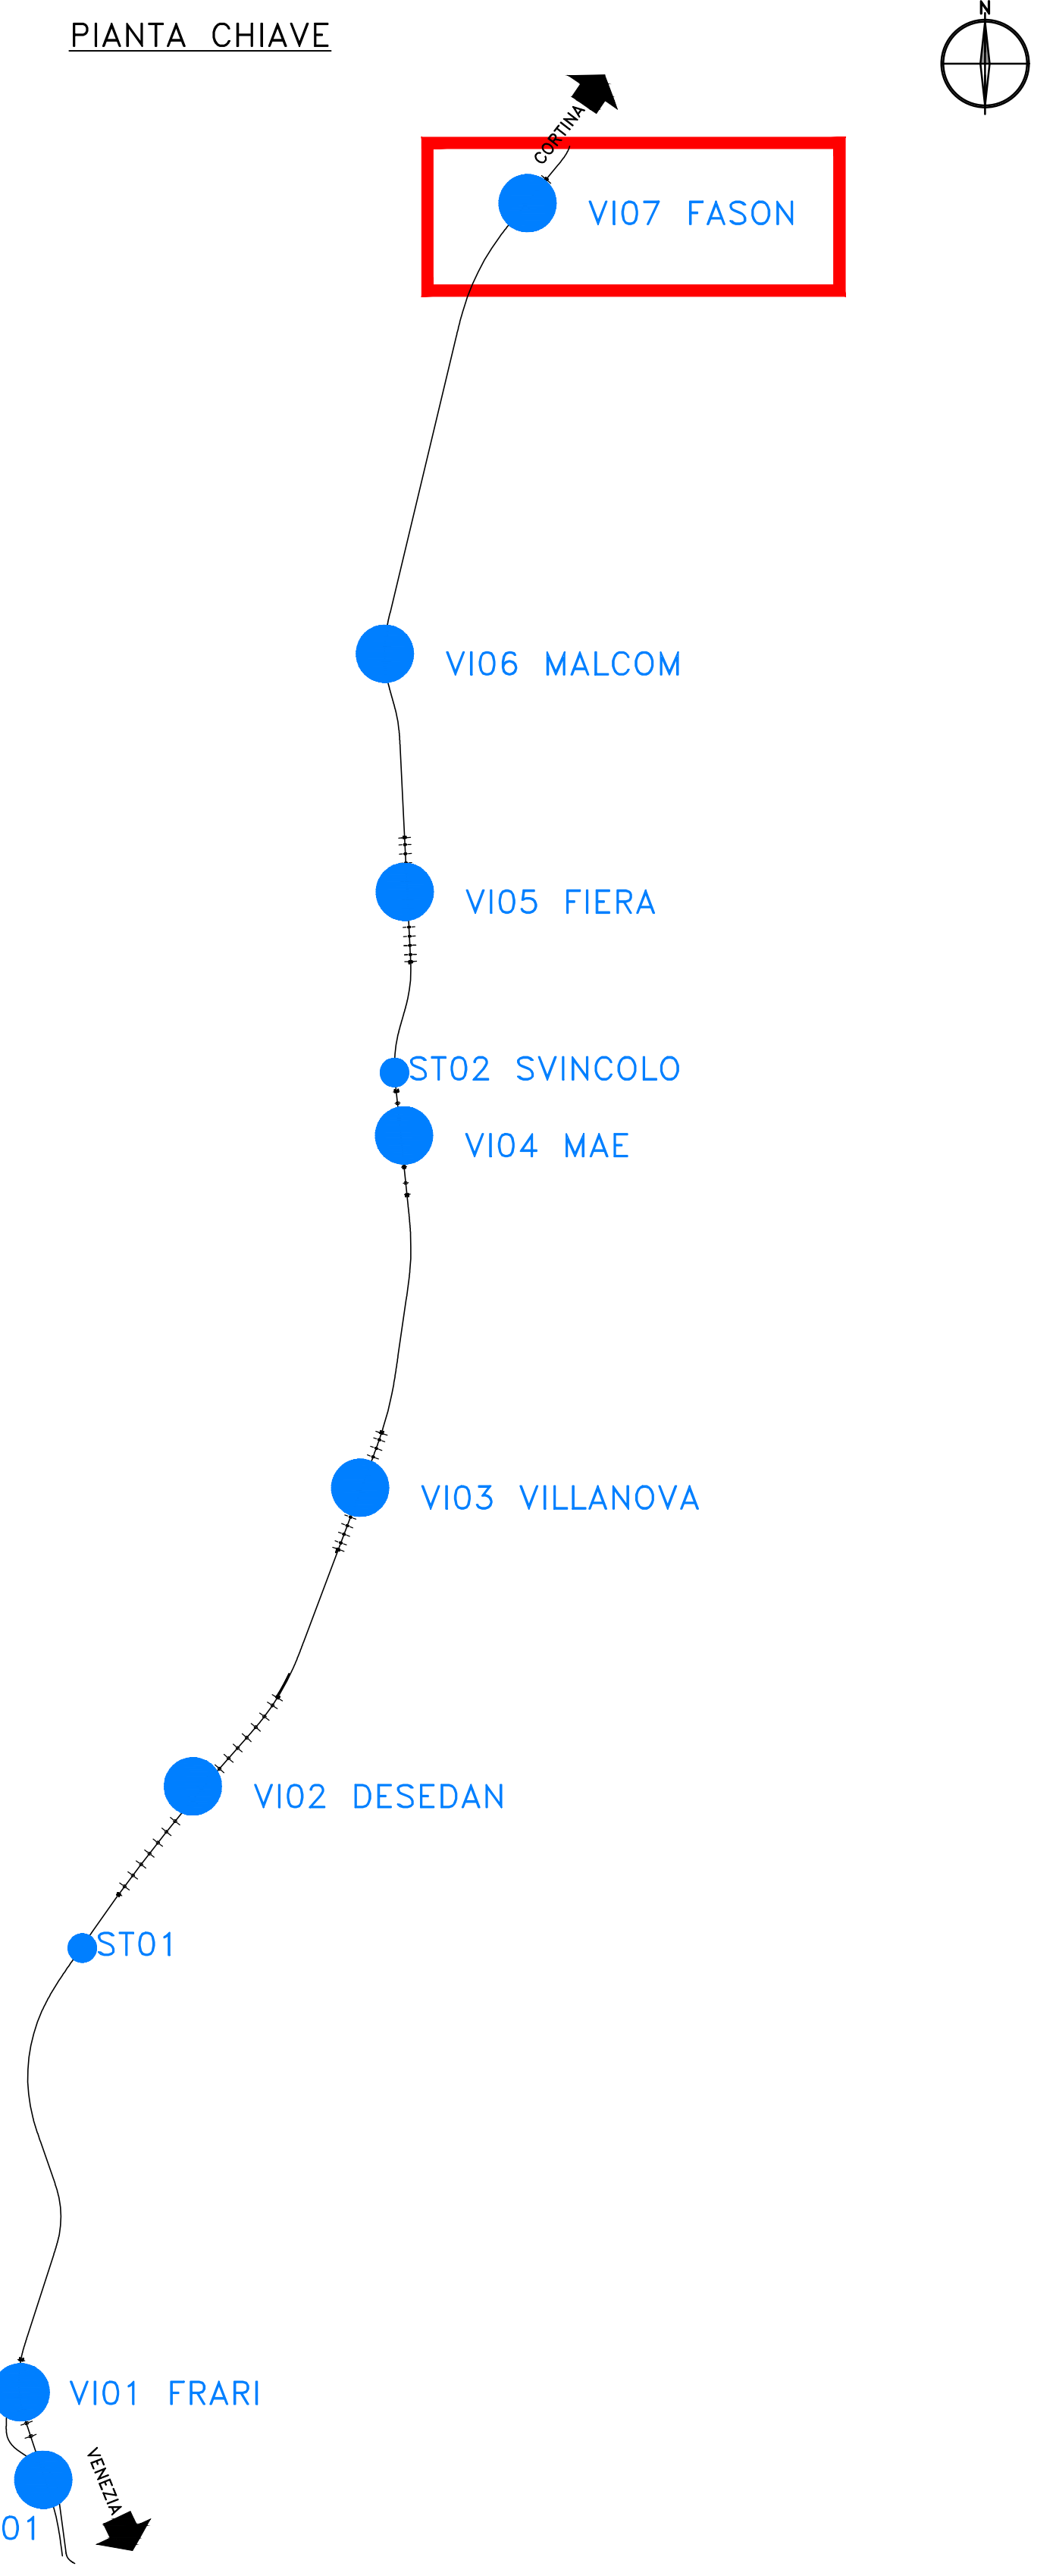
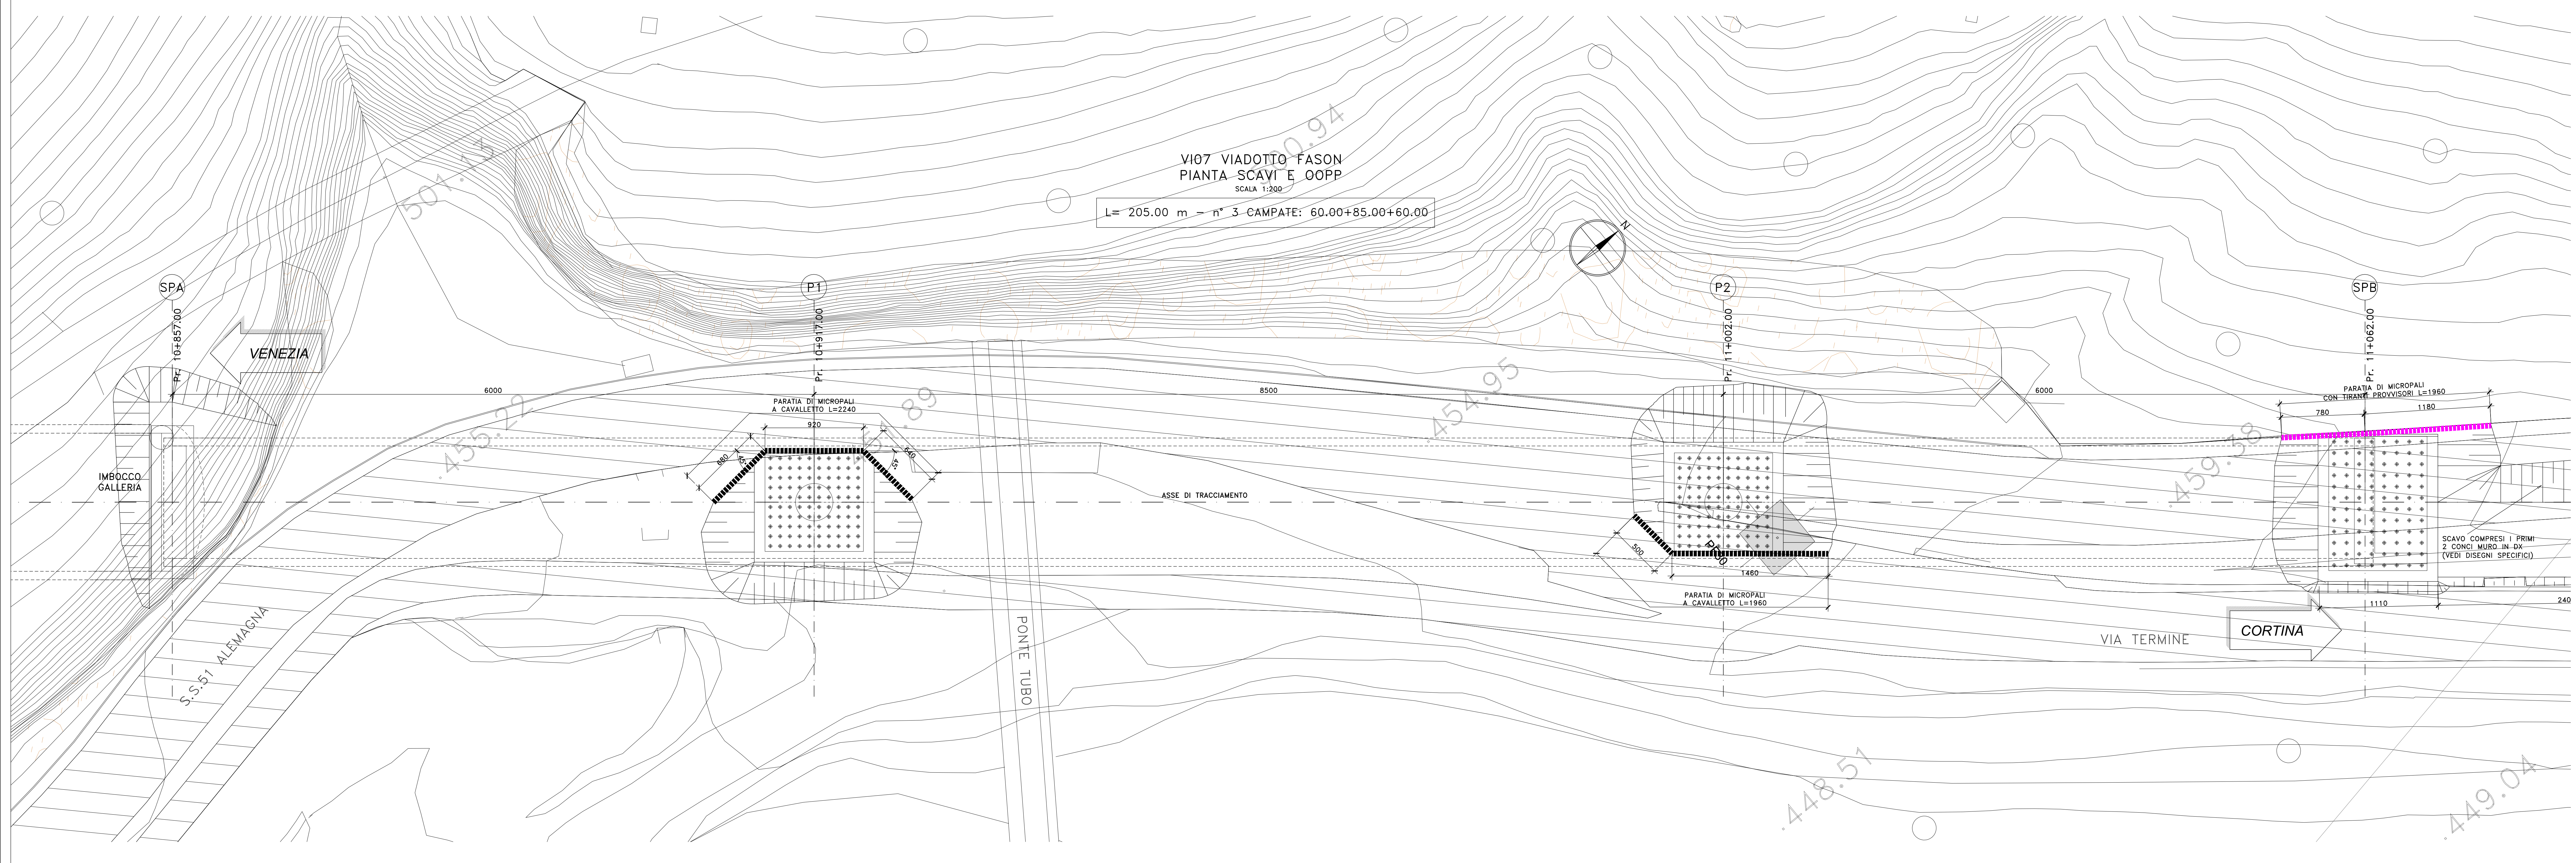


VI07 VIADOTTO FASON  
SEZIONE LONGITUDINALE  
SCALA 1:200

L= 205.00 m - n° 3 CAMPATE: 60.00+85.00+60.00

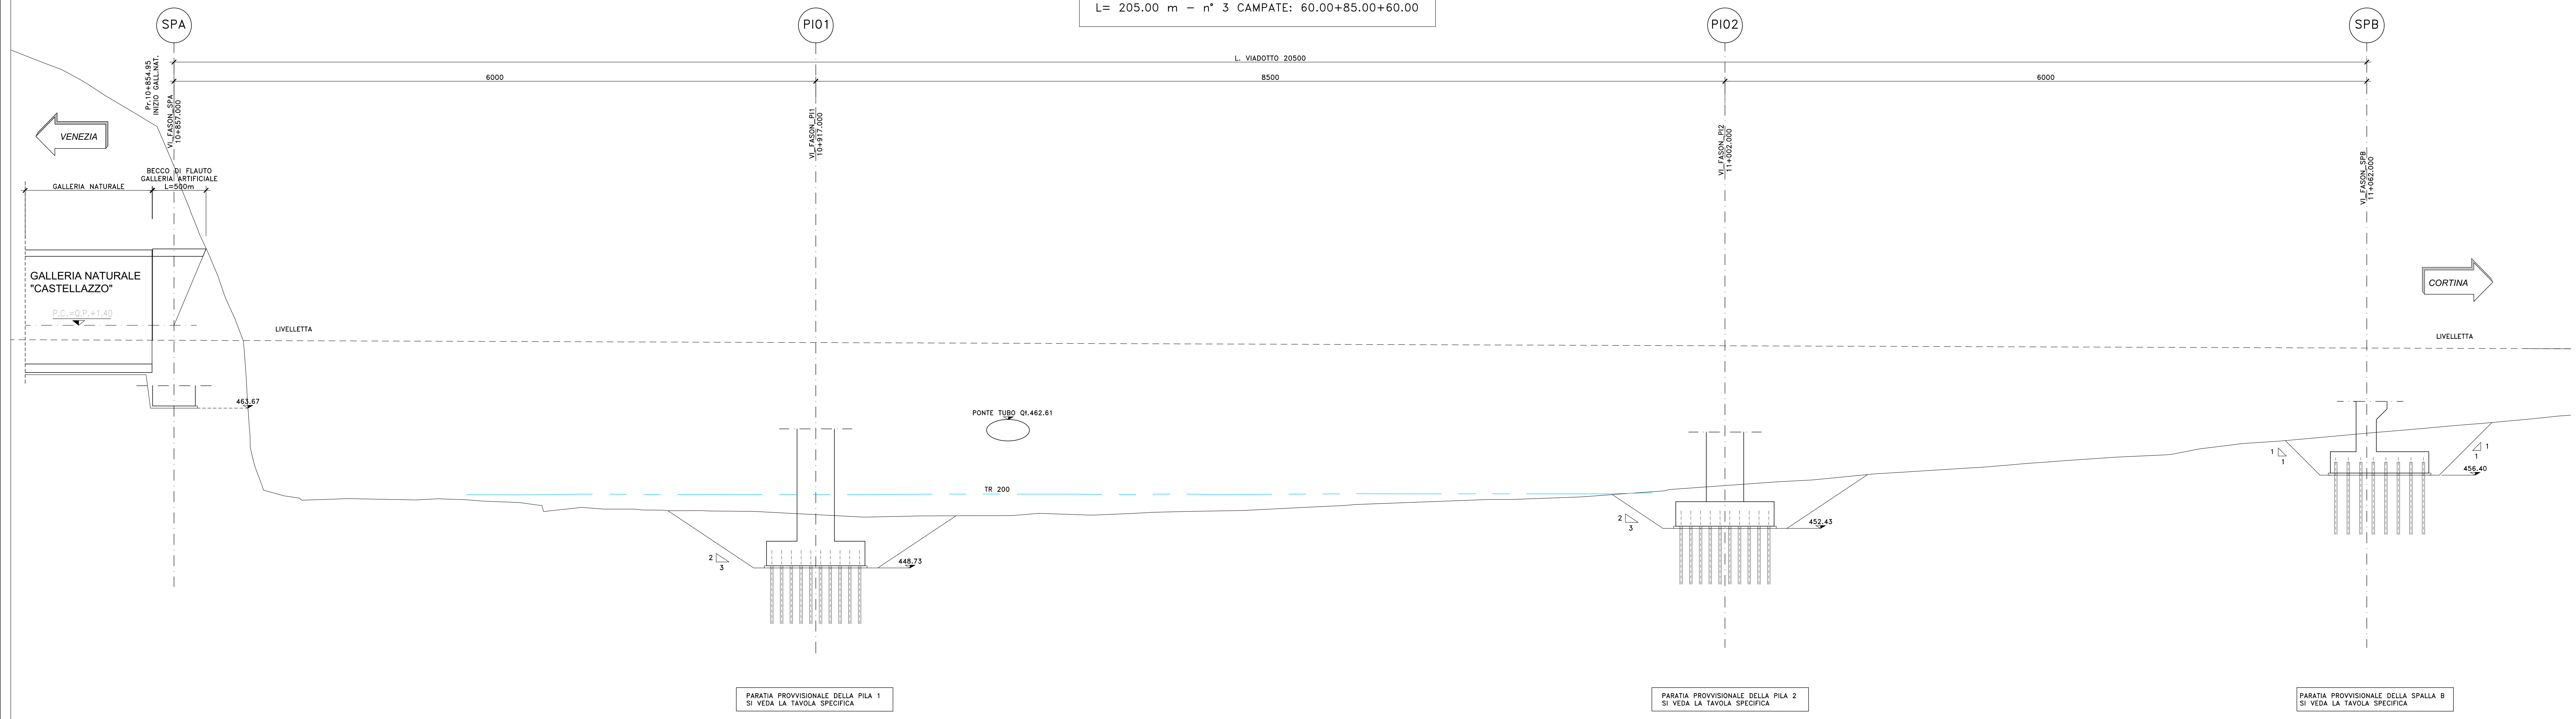

**Sanas**  
GRUPPO FS ITALIANE  
Direzione Progettazione

S.S.51 "ALEMAGNA"  
VARIANTE DI LONGARONE

**PROGETTO FATTIBILITA' TECNICA ED ECONOMICA** cod. VE407

PROGETTAZIONE: **ATI VIA - SERING - VDP - BRENG**

RESPONSABILE DELL'INTEGRAZIONE DELLE PRESTAZIONI SPECIALISTICHE E PROGETTISTA:  
Dott. Ing. Massimo Caporali (Dott. Ing. Pavia Roma 42833)

PROGETTISTA:  
Dott. Ing. Paolo Antonio 20237 (Dott. Ing. Massimo Caporali)  
Dott. Ing. Paolo Antonio 22282 (Dott. Ing. Massimo Caporali)  
Dott. Ing. Paolo Antonio 22282 (Dott. Ing. Massimo Caporali)  
GRUPPO DI PROGETTAZIONE  
MANGIARICO  
INGEGNERIA  
SERING  
INGEGNERIA  
VDP  
BRENG

GENIO CIVILE:  
Dott. Ingegn. Enrico Costantini (Dott. Ingegn. Sergio Sella 898)  
COORDINATORE SICUREZZA IN FASE DI PROGETTAZIONE:  
Dott. Ing. Matteo Di Stefano (Dott. Ing. Pavia Roma 415158)  
COORDINATORE ATTIVITA' DI PROGETTAZIONE:  
Dott. Ing. Mariobenedetto Mercurio (Dott. Ing. Pavia Roma 42841)

VISTO: IL RESPONSABILE DEL PROCEDIMENTO:  
Dott. Ing. Pavia di Stefano di La Gioianna

OPERE D'ARTE MAGGIORI  
VIADOTTO VI07 FASON  
PIANTE E SEZIONI DEGLI SCAVI E DELLE OPERE PROVVISORIALI

REV.	DESCRIZIONE	DATA	REDATTO	VERIFICATO	APPROVATO
D					
C					
B					
A	EMISSIONE	SET. 2021	A. MARRAS	C. PIZZI	MARRAS

CODICE PROGETTO: DPVE0407  
NOME FILE: VE407\_POOV07STRPF03\_A  
LIV. PROG. ANNO: 21  
CODICE EAB: POOV07STRPF03  
REVISIONE: A  
SCALA: 1:200