



Sez. 19
 Progr.: 9+325.00
 Scala : 1:200
 Q.Rif. : 450.00

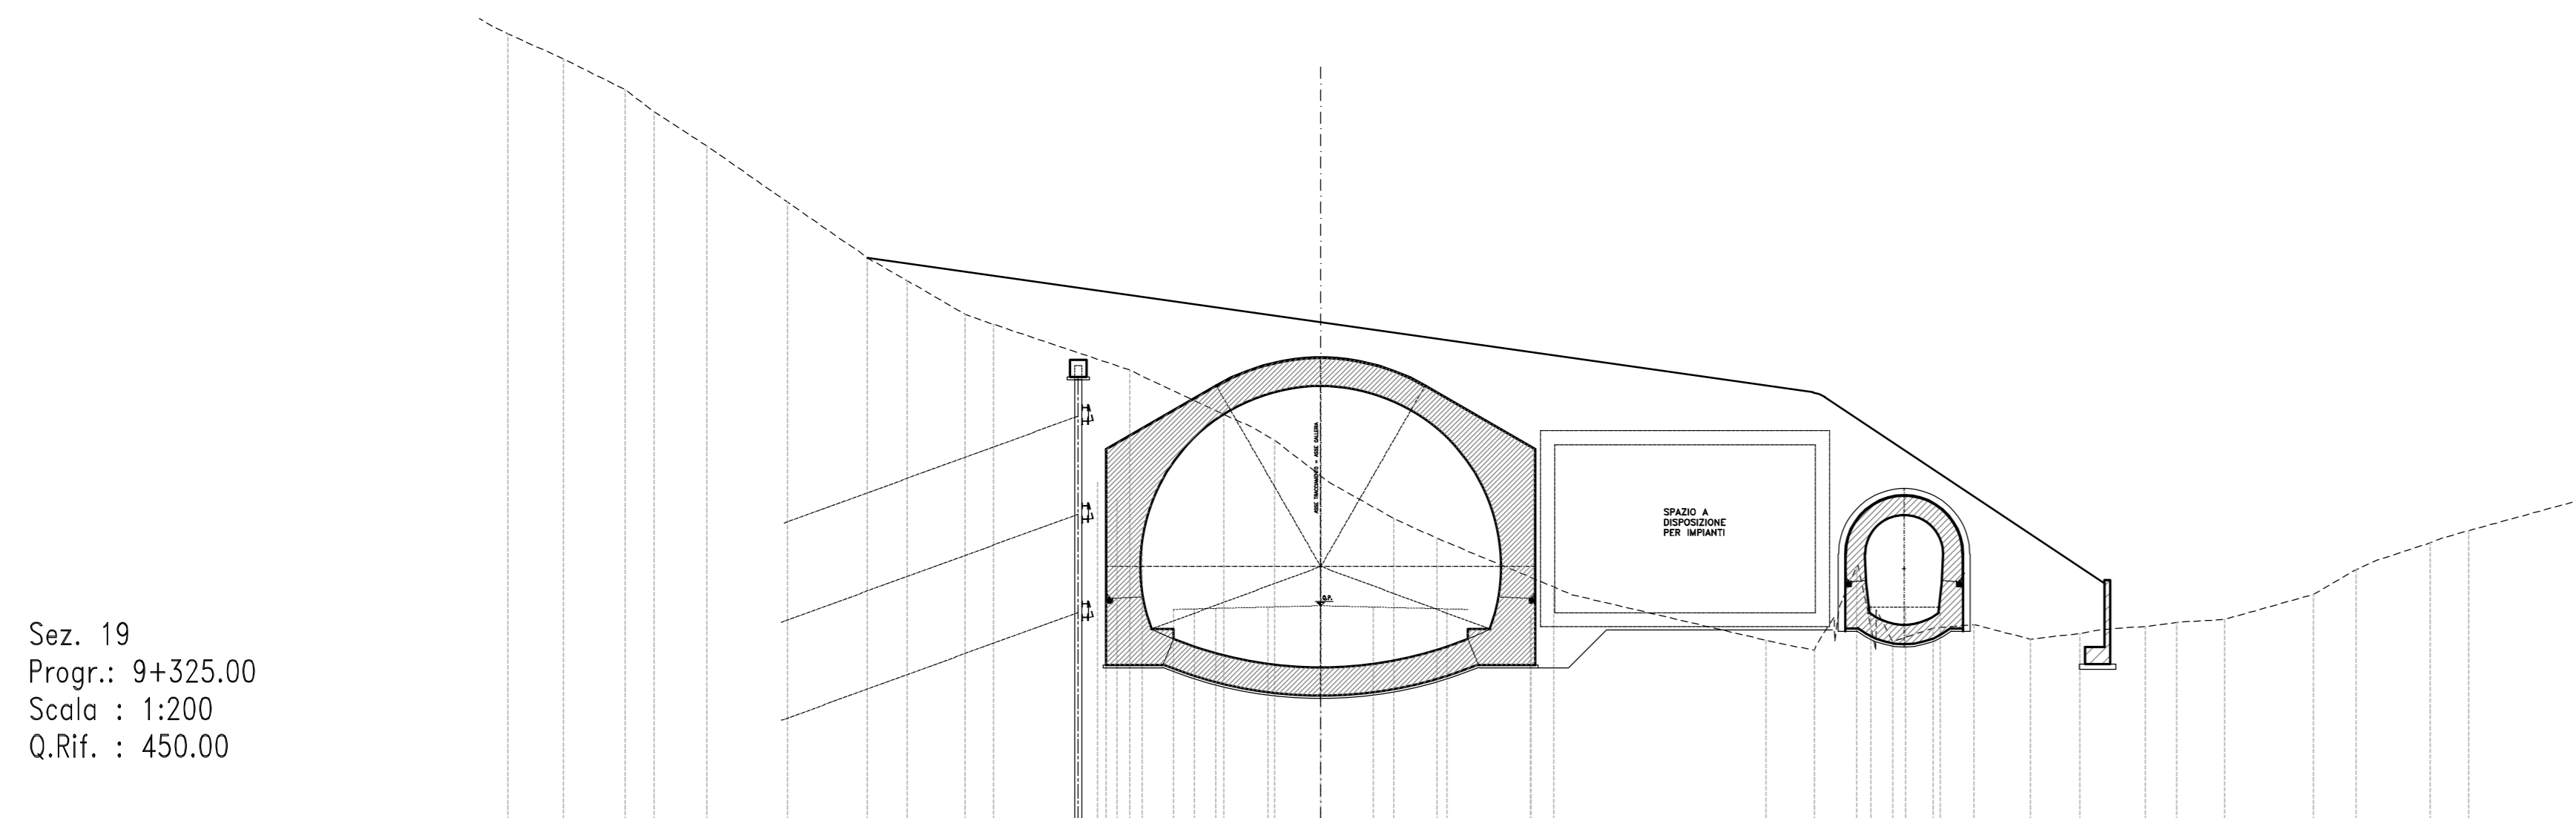

QUOTE SOTTOFONDO	457.86	457.86	

Sez. 22
 Progr.: 9+340.00
 Scala : 1:200
 Q.Rif. : 450.00

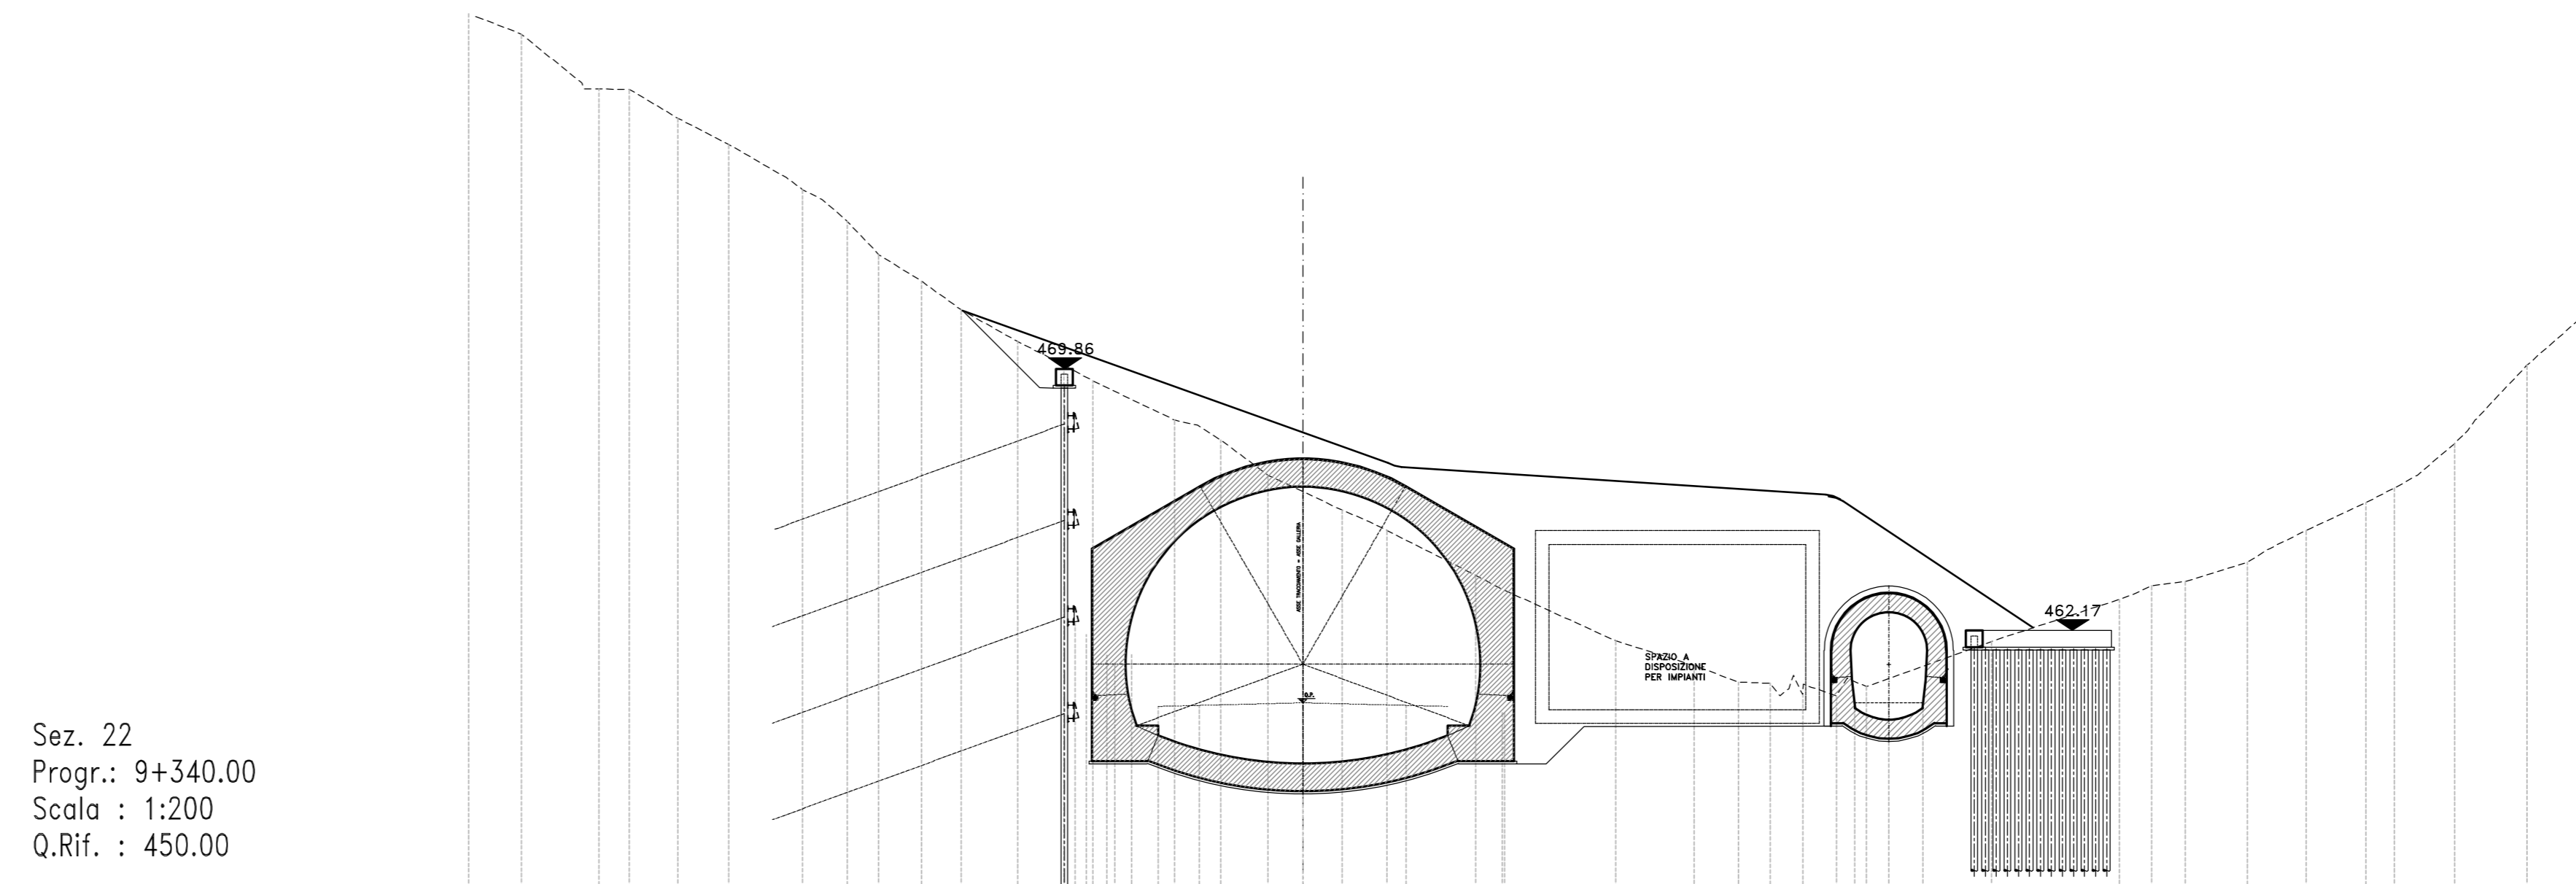


