



PIANA DI SUSÀ
FABBRICATO SERVIZI AUSILIARI - FSA

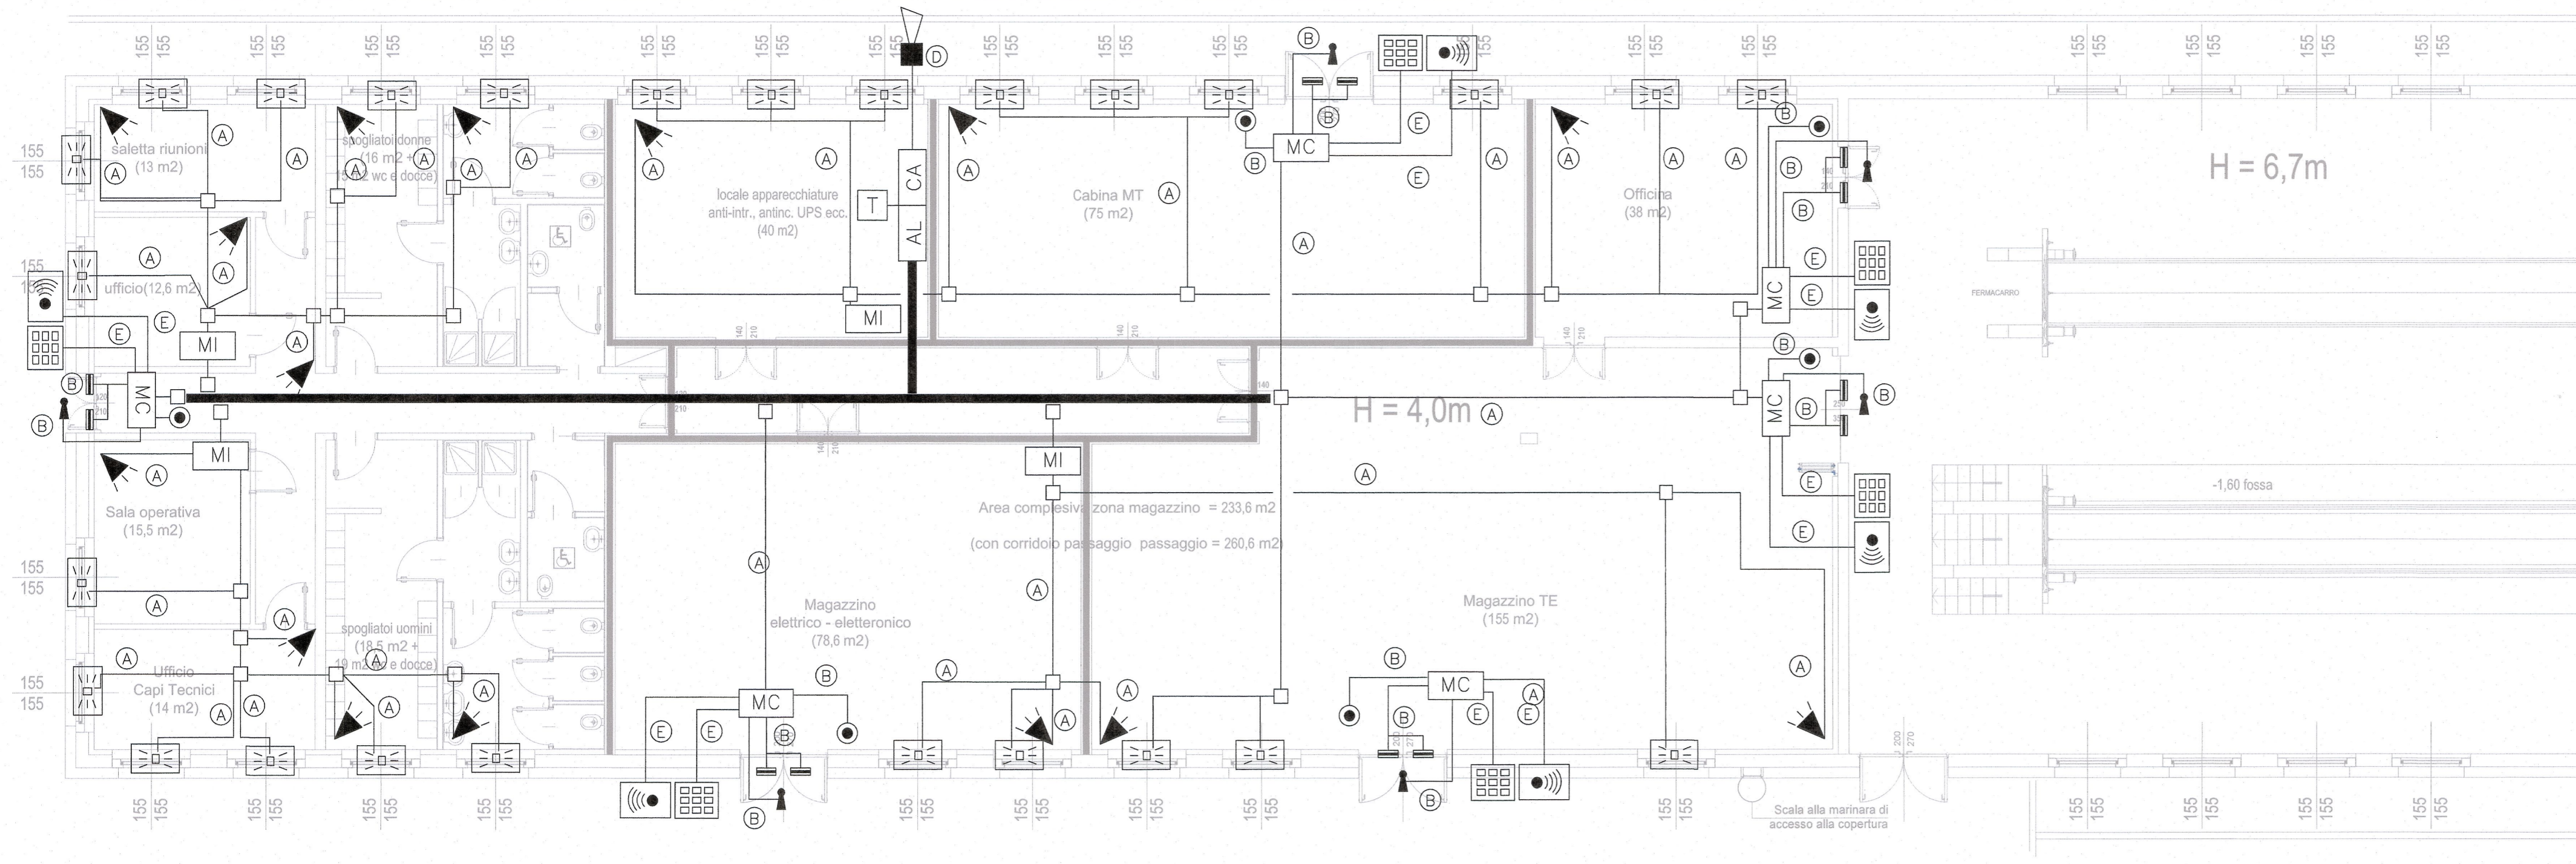

KEY-PLAN

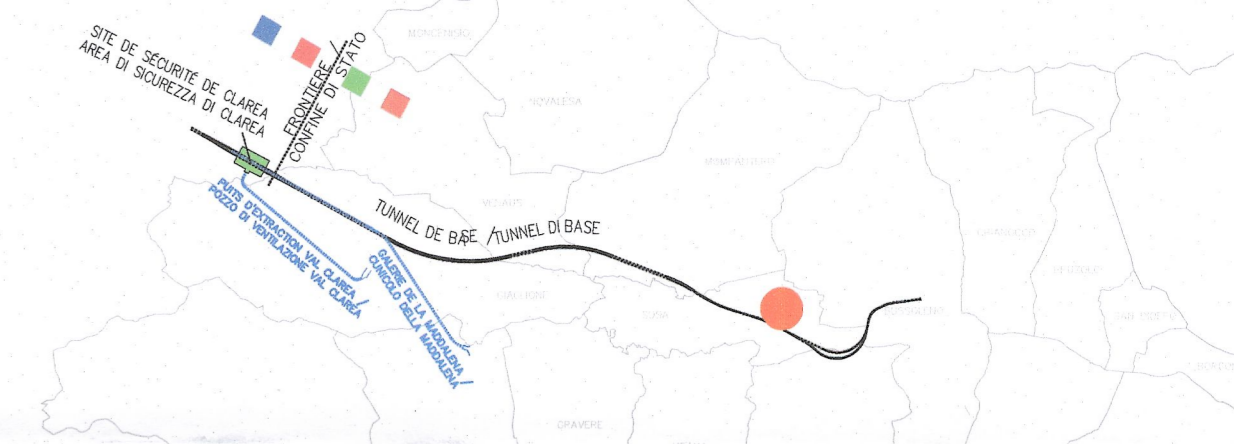

LEGENDA

- CA** CENTRALE ANTINTRUSIONE E CONTROLLO ACCESSI
- MC** MODULO DI CAMPO
- AL** ALIMENTATORE 24V
- MI** MODULO DI INTERFACCIA
- T** PANNELLO DI GESTIONE
- SIRENA DI ALLARME
- SENSORE A DOPPIA TECNOLOGIA
- CONTATTO MAGNETICO
- SENSORE ROTTURA VETRO
- LETTORE DI PROSSIMITA' E TASTIERA
- ELETTROSERRATURA
- PULSANTE APERTURA PORTA
- LINEA BUS
- SCATOLA DI DERIVAZIONE
- ▬ CANALETTA METALLICA POSATA NEL CONTROSOFFITTO

LEGENDE

- CA** CENTRALE CONTRE LE VOL ET CONTROLLE D'ACCES
- MC** MODULE DE DOMAINE
- AL** FEEDER 24V
- MI** MODULE DE INTERFACE
- T** PANNEAU DE COMMANDE
- SIRENE D'ALERTE
- CAPTEUR DEPRESENCE A DEUX TECNOLOGIE
- CONTACT MAGNETIQUE
- DETECTEUR DE BRIS DE VERRE
- LECTEUR DE BEADGES ET CLAVIER
- SERRURE ELECTRIQUE
- POUSSOIR D'OUVREURE DE PORTE
- RESEAU EN BUS
- BOITE DE JONCTION
- ▬ CONDUIT METALLISEE INSTALLEE A FAUX PLAFOND

LEGENDA COLLEGAMENTI

- A** CAVO FM90HM1 SEZIONE 2x2x0,22mmq SEGNALE + 2x0,75mmq ALIMENTAZIONE
- B** CAVO FM90HM1 SEZIONE 2x2x0,22mmq SEGNALE
- C** CAVO FG70H2M1 SEZIONE 2x1,5mmq
- D** CAVO FG70H2M1 SEZIONE 4x1,5mmq
- E** CAVO FTP SCHERMATO 4 COPPIE

LEGENDE DE CABLE

- A** CABLE FM90HM1 SECTION 2x2x0,22mmq SIGNAL + 2x0,75mmq ALIMENTATION
- B** CABLE FM90HM1 SECTION 2x2x0,22mmq SIGNAL
- C** CABLE FG70H2M1 SECTION 2x1,5mmq
- D** CABLE FG70H2M1 SECTION 4x1,5mmq
- E** CABLE FTP SCHERMATO 4 COPPIE

NOTA:

LA DISTRIBUZIONE DORSALE SARA' ESEGUITA CON TUBO PVC RIGIDO DIAMETRO 25mm, MENTRE LE DERIVAZIONI AI SINGOLI TERMINALI CON TUBO PVC RIGIDO DIAMETRO 20mm

NOTE:

LE DISTRIBUZIONE DORSALE SERA REALISE AVEC LE TUBE EN PVC DIAMETRE 25mm, TANDIS QUE JONCTION POUR LES INDIVIDUALES COMPONENTS SERA REALISE AVEC LE TUBE EN PVC DIAMETRE 20mm,

LIASON LYON - TURIN / COLLEGAMENTO TORINO - LIONE
Partie commune franco-italienne / Section transfrontalière / Parte comune italo-francese / Sezione transfrontaliera

NOUVELLE LIGNE LYON TURIN - NUOVA LINEA TORINO LIONE
PARTIE COMMUNE FRANCO-ITALIENNE - PARTE COMUNE ITALO-FRANCESE
REVISION DE L'AVANT-PROJET DE REFERENCE - REVISIONE DEL PROGETTO DEFINITIVO
CUP C11J05000030001

EQUIPMENTS - IMPIANTI
SYSTEMES DE SECURITE - IMPIANTI DI SICUREZZA
GENERALE - GENERALE
PLAINE DE SUSÀ - PIANA DI SUSÀ

BATIMENTS FSA - SYSTEME DE CONTROLE D'ACCES ET D'INTRUSION - PLAN D'IMPLANTATION
FABBRICATI FSA - IMPIANTO CONTROLLO ACCESSI E ANTINTRUSIONE - LAYOUT IMPIANTISTICO

Index	Date / Data	Modifications / Modifiche	Etabli par / Corretto da	Verifié par / Controllato da	Autorisé par / Autorizzato da
0	Novembre 2012	Emission pour verification C2B et validation C3.0 Emissione per verifica C2B e validazione C3.0	S. MICELI (ITF)	M. PIHOUE C. OGIBENE	M. FORESTA M. PANTALEO
A	08/02/2013	Emission a seguito commenti LTF e CCP	S. MICELI (ITF)	M. PIHOUE C. OGIBENE	M. FORESTA M. PANTALEO

Code	P	D	2	C	2	B	T	S	3	1	6	4	7	A	A	P	P	L	A
Doc	Phase / Fase	Signé / Studia / Firma	Établi / Emissione	Numero				Index	Statut / Stato		Type / Tipo								

INDIRIZZO GED / ADRESSE GED	C2B	//	//	50	00	50	30	02	ECHELLE / SCALA	1:100
-----------------------------	-----	----	----	----	----	----	----	----	-----------------	-------