


SEZIONE TRASVERSALE DEL MURO - SCALA 1:200

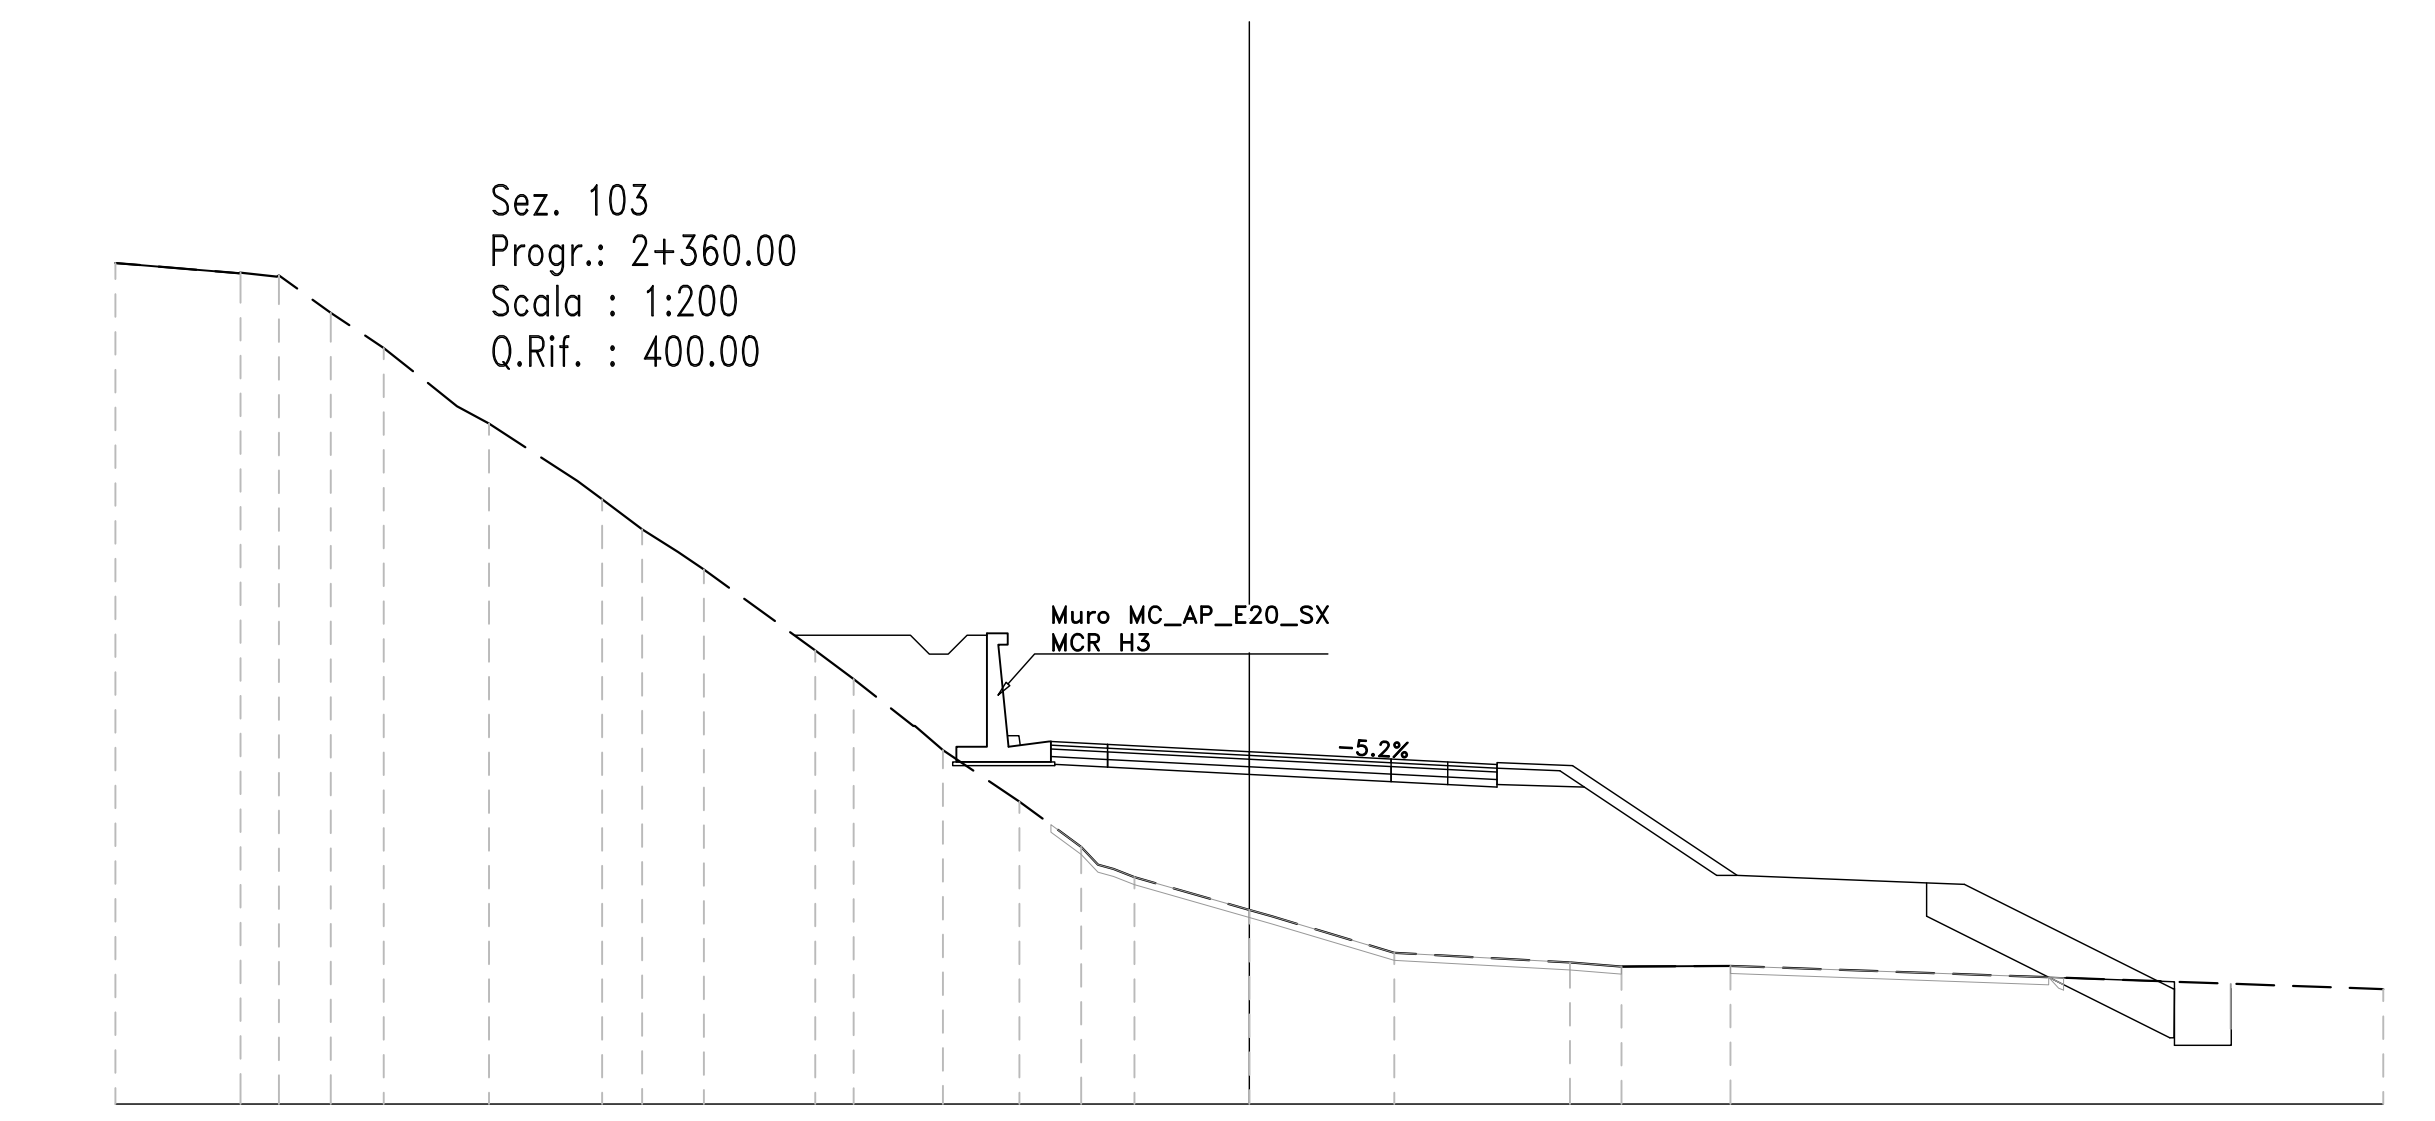

Sez. 103
 Progr.: 2+360.00
 Scala : 1:200
 Q.Rif. : 400.00

Sanas
 GRUPPO FS ITALIANE
 Direzione Progettazione

S.S.51 "ALEMAGNA"
 VARIANTE DI LONGARONE

PROGETTO FATTIBILITA' TECNICA ED ECONOMICA cod. VE407

PROGETTAZIONE: VIA VIA - SERING - VDP - BERNI

RESPONSABILE DELL'INTEGRAZIONE DELLE PRESTAZIONI SPECIALISTICHE E PROGETTISTA:
 Dott. Ing. Massimo Capasso (Dott. Ing. Prov. Roma ADR02)

PROGETTISTA:
 Responsabile Tecnica Strada: Dott. Ing. Massimo Capasso

COORDINATORE SICUREZZA IN FASE DI PROGETTAZIONE:
 Dott. Ing. Enrico Corradini (Dott. Ing. Prov. Roma ADR02)

COORDINATORE ATTIVITA' DI PROGETTAZIONE:
 Dott. Ing. Massimo Capasso (Dott. Ing. Prov. Roma ADR02)

VISTO IL RESPONSABILE DEL PROCEDIMENTO:
 Dott. Ing. Enrico De Gaudenzi De La Gennara

OPERE D'ARTE MINORI
OPERE DI SOSTEGNO
MC_AP-E20_DX MURO DI CONTRORIPA
Pianta scavi

PROGETTO	NUM. FILE	REVISIONE	SCALA:
DPVE0407	VE407_P000S02STRPP01_A	A	1:200
D			
C			
B			
A	EMISSIONE	SET. 2021	ELABORATO
REV.	DESCRIZIONE	DATA	REDATTO VERIFICATO APPROVATO