




PIANTA - SCALA 1:200

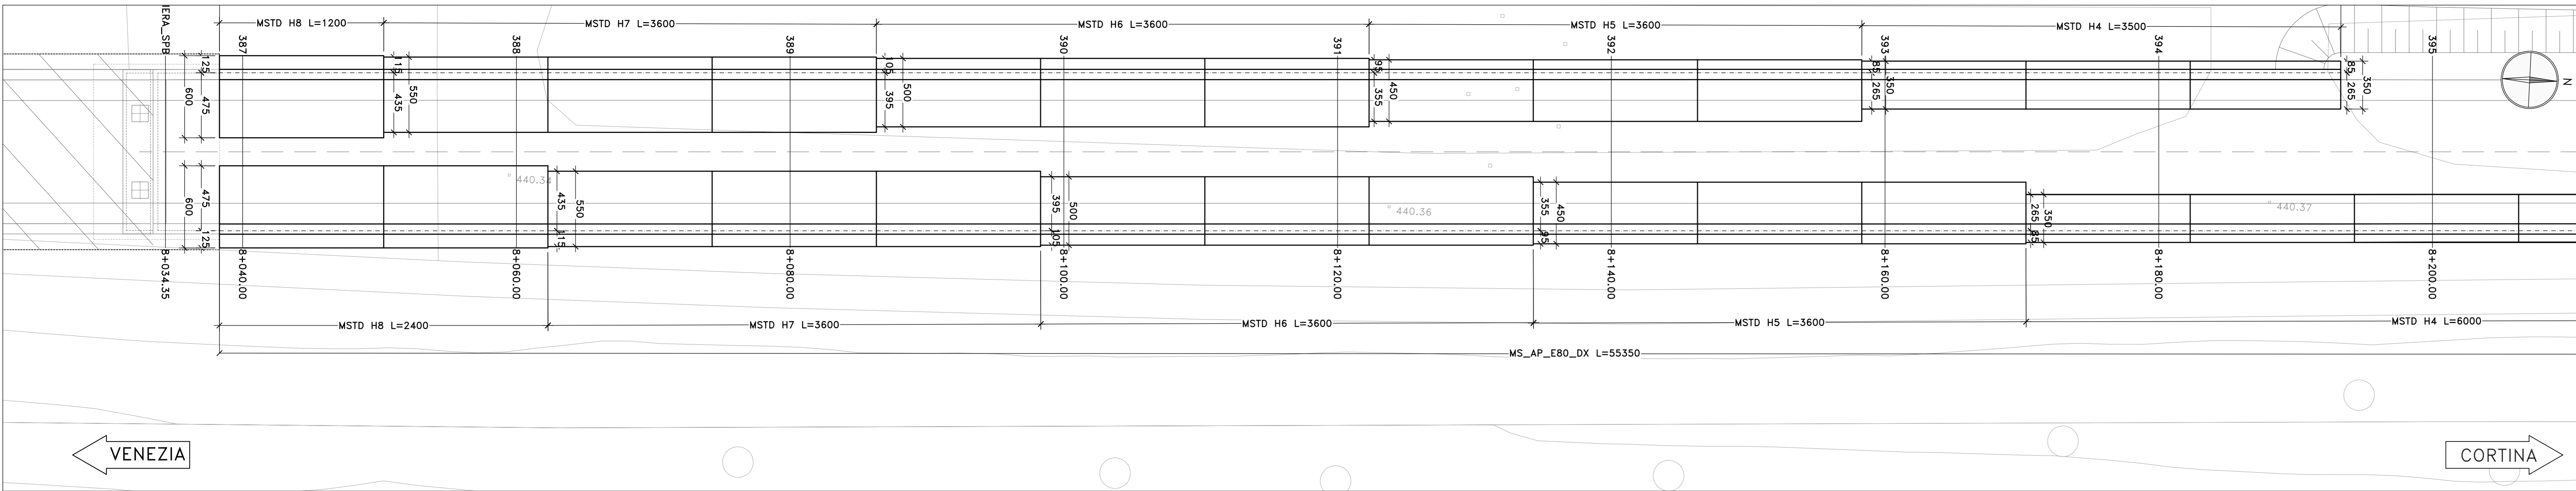



PROFILO LONGITUDINALE - SCALA 1:200

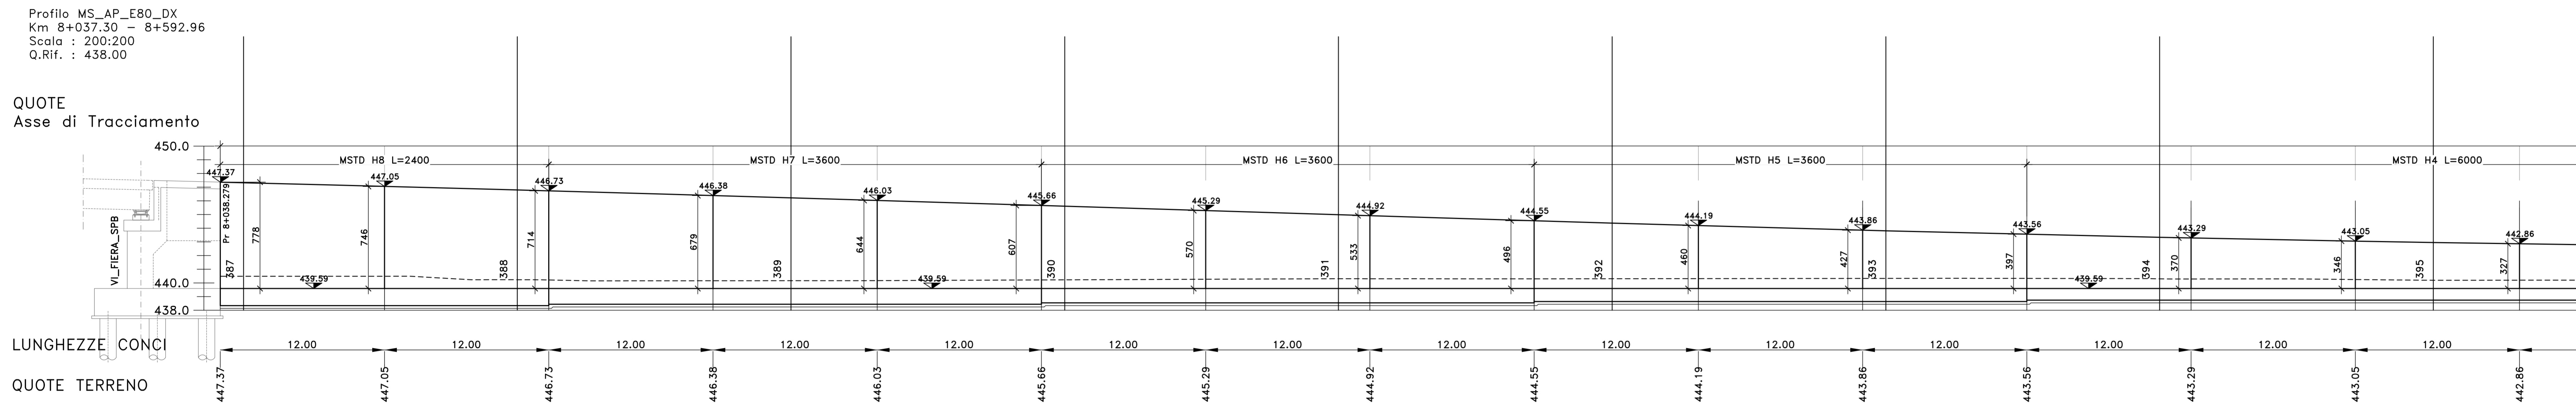

PIANTA - SCALA 1:200

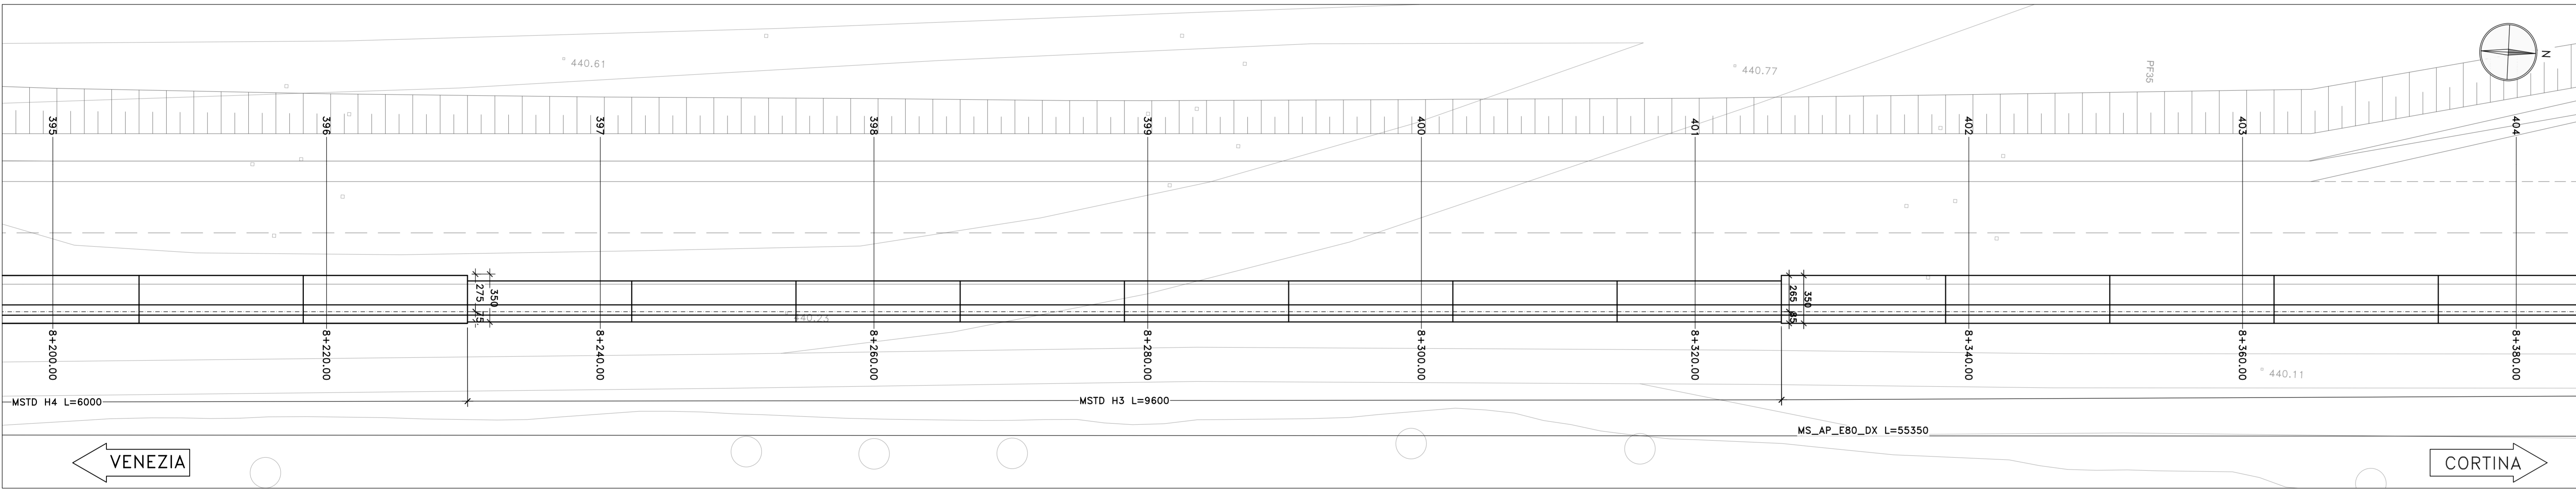

PROFILO LONGITUDINALE - SCALA 1:200

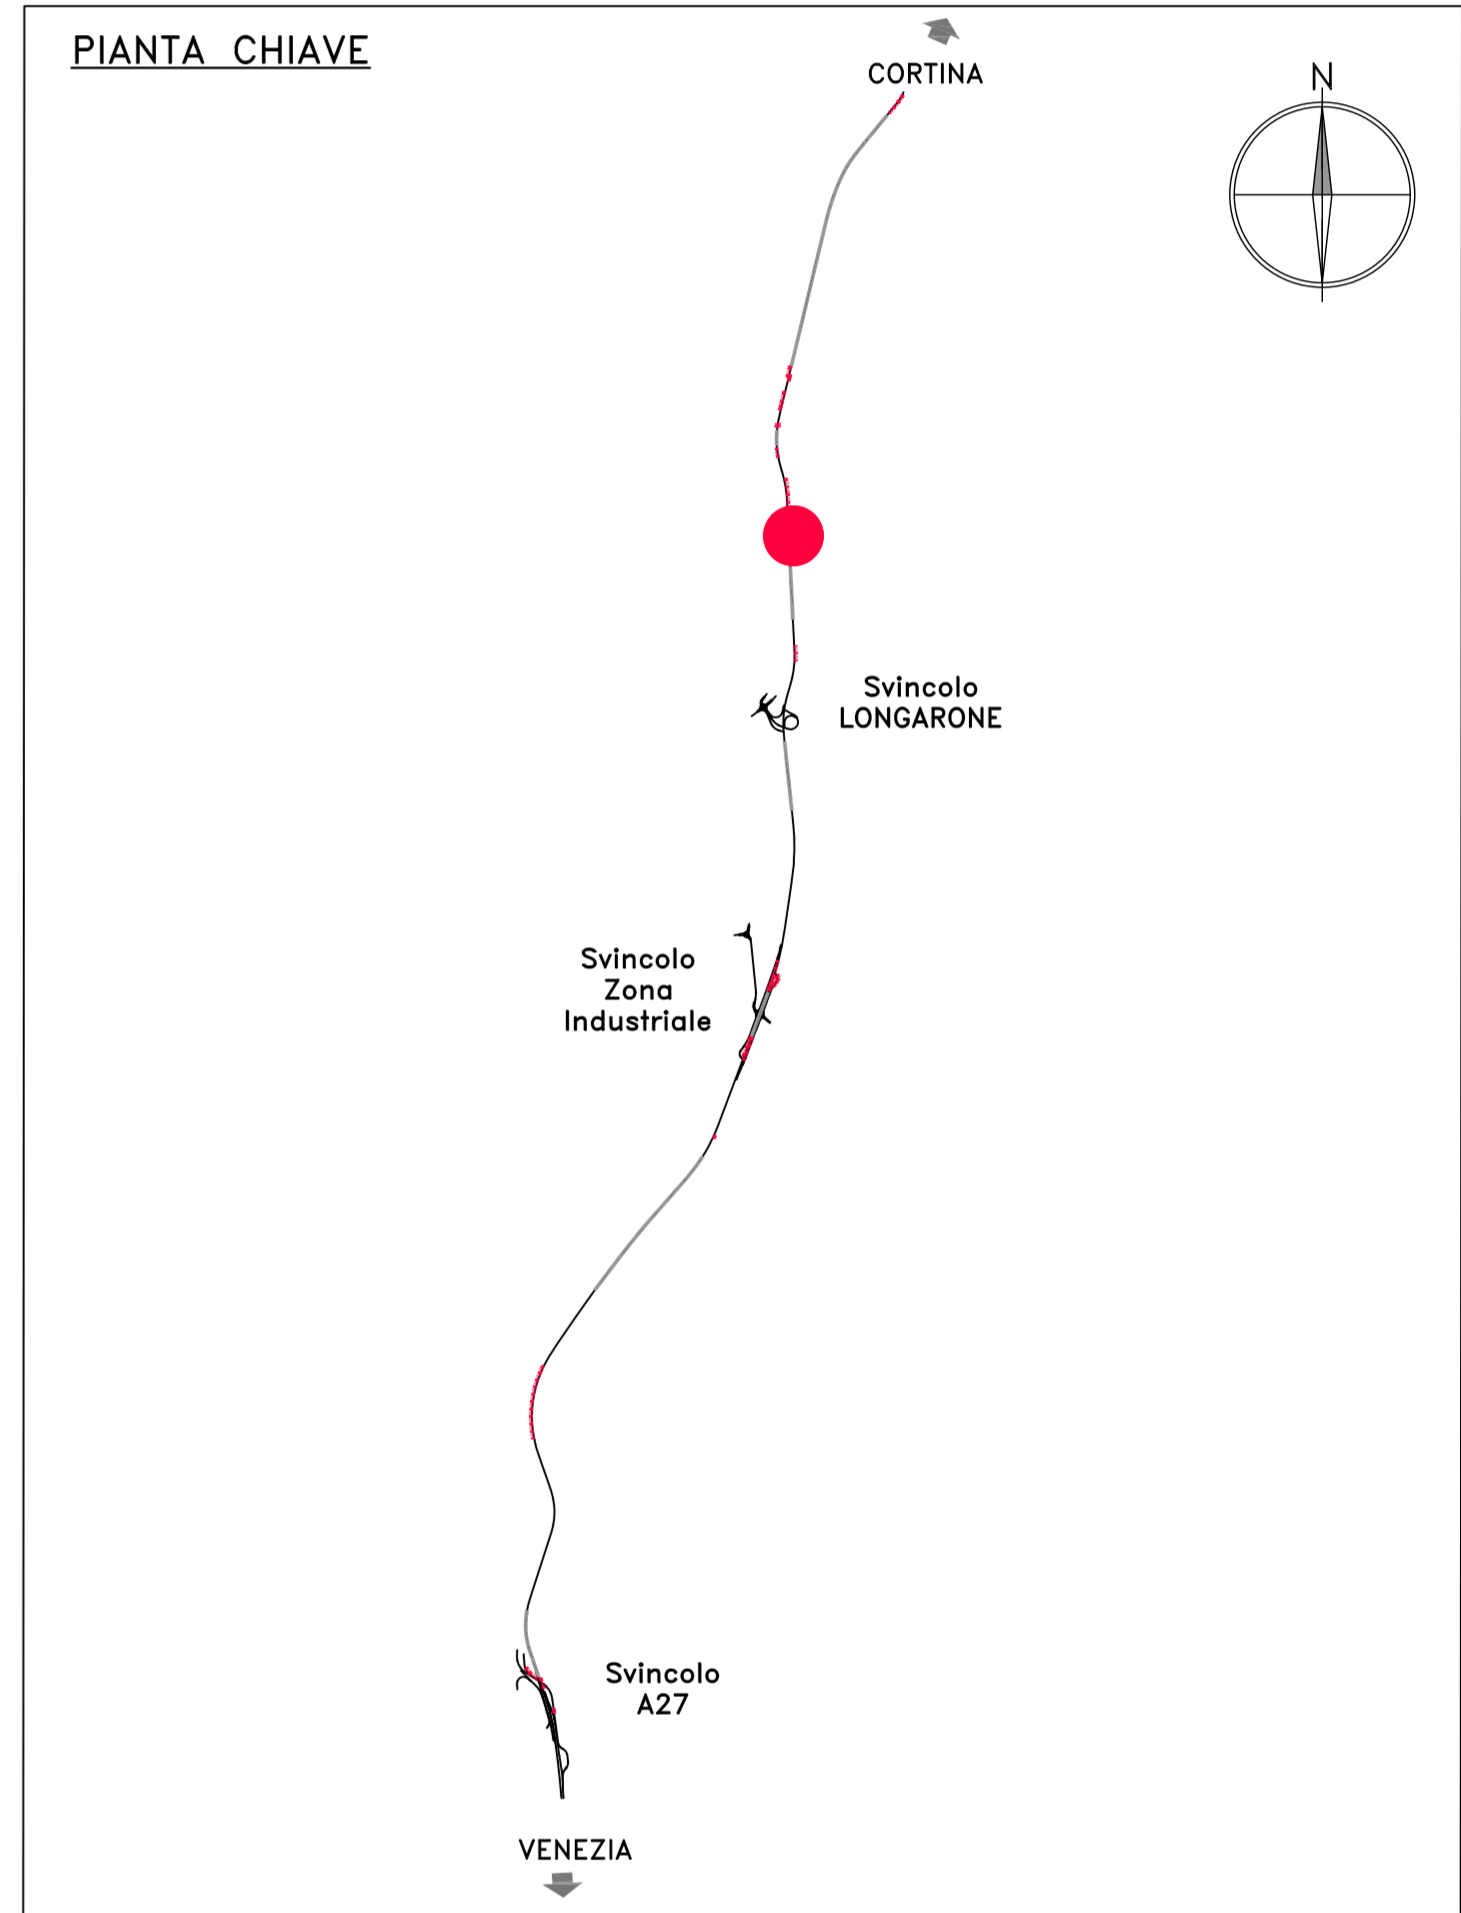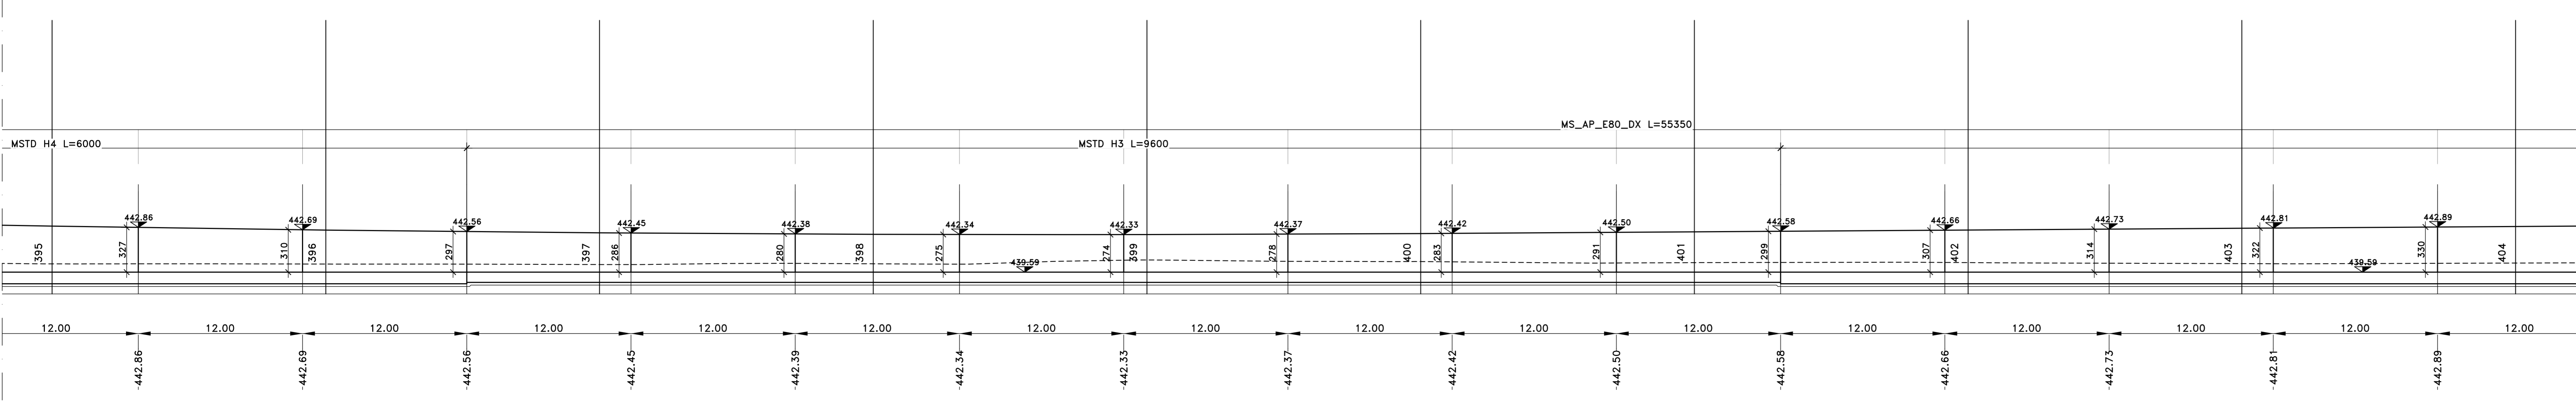

Sanas
GRUPPO FS ITALIANE
Direzione Progettazione

S.S.51 "ALEMAGNA"
VARIANTE DI LONGARONE

PROGETTO FATTIBILITA' TECNICA ED ECONOMICA cod. VE407

PROGETTAZIONE: **ATI VIA - SERING - VDP - BREMG**

RESPONSABILE DELL'INTEGRAZIONE DELLE PRESTAZIONI
SPECIALISTE E PROGETTISTA
Gruppo di Progettazione
MANGANO

PROGETTISTA:
Responsabile Tracciato stradale: Dott. Ing. Massimo Capasso
Responsabile Stradale: Dott. Ing. Giovanni Pizzini
Responsabile Sicurezza: Dott. Ing. Sergio Di Mola
COORDINATORE ATTIVITA' DI PROGETTAZIONE:
Dott. Ing. Antonino Maresca

GEOLOGO:
Dott. Geo. Silvio Conzatti
COORDINATORE SICUREZZA IN FASE DI PROGETTAZIONE:
Dott. Ing. Matteo Di Giuseppe
COORDINATORE ATTIVITA' DI PROGETTAZIONE:
Dott. Ing. Antonino Maresca

VISTO: IL RESPONSABILE DEL PROCEDIMENTO:
Dott. Ing. Ettore De Gennaro

OPERE D'ARTE MINORI
OPERE DI SOSTEGNO
MS_AP-E80_DX MURO DI SOSTEGNO
Planimetria e Profilo - Tav. 1/2

CODICE PROGETTO	PROGETTO	LV. PROG. ANNO	NOME FILE	REVISIONE	SCALA:
DPVE0407	D	21	VE407_P000509STRPF01_A	A	1:200
C					
B					
A	EMISSIONE	SET. 2021	G.BRENDA	G.PAZZA	M.CAPASSO
REV.	DESCRIZIONE	DATA	REDATTO	VERIFICATO	APPROVATO