
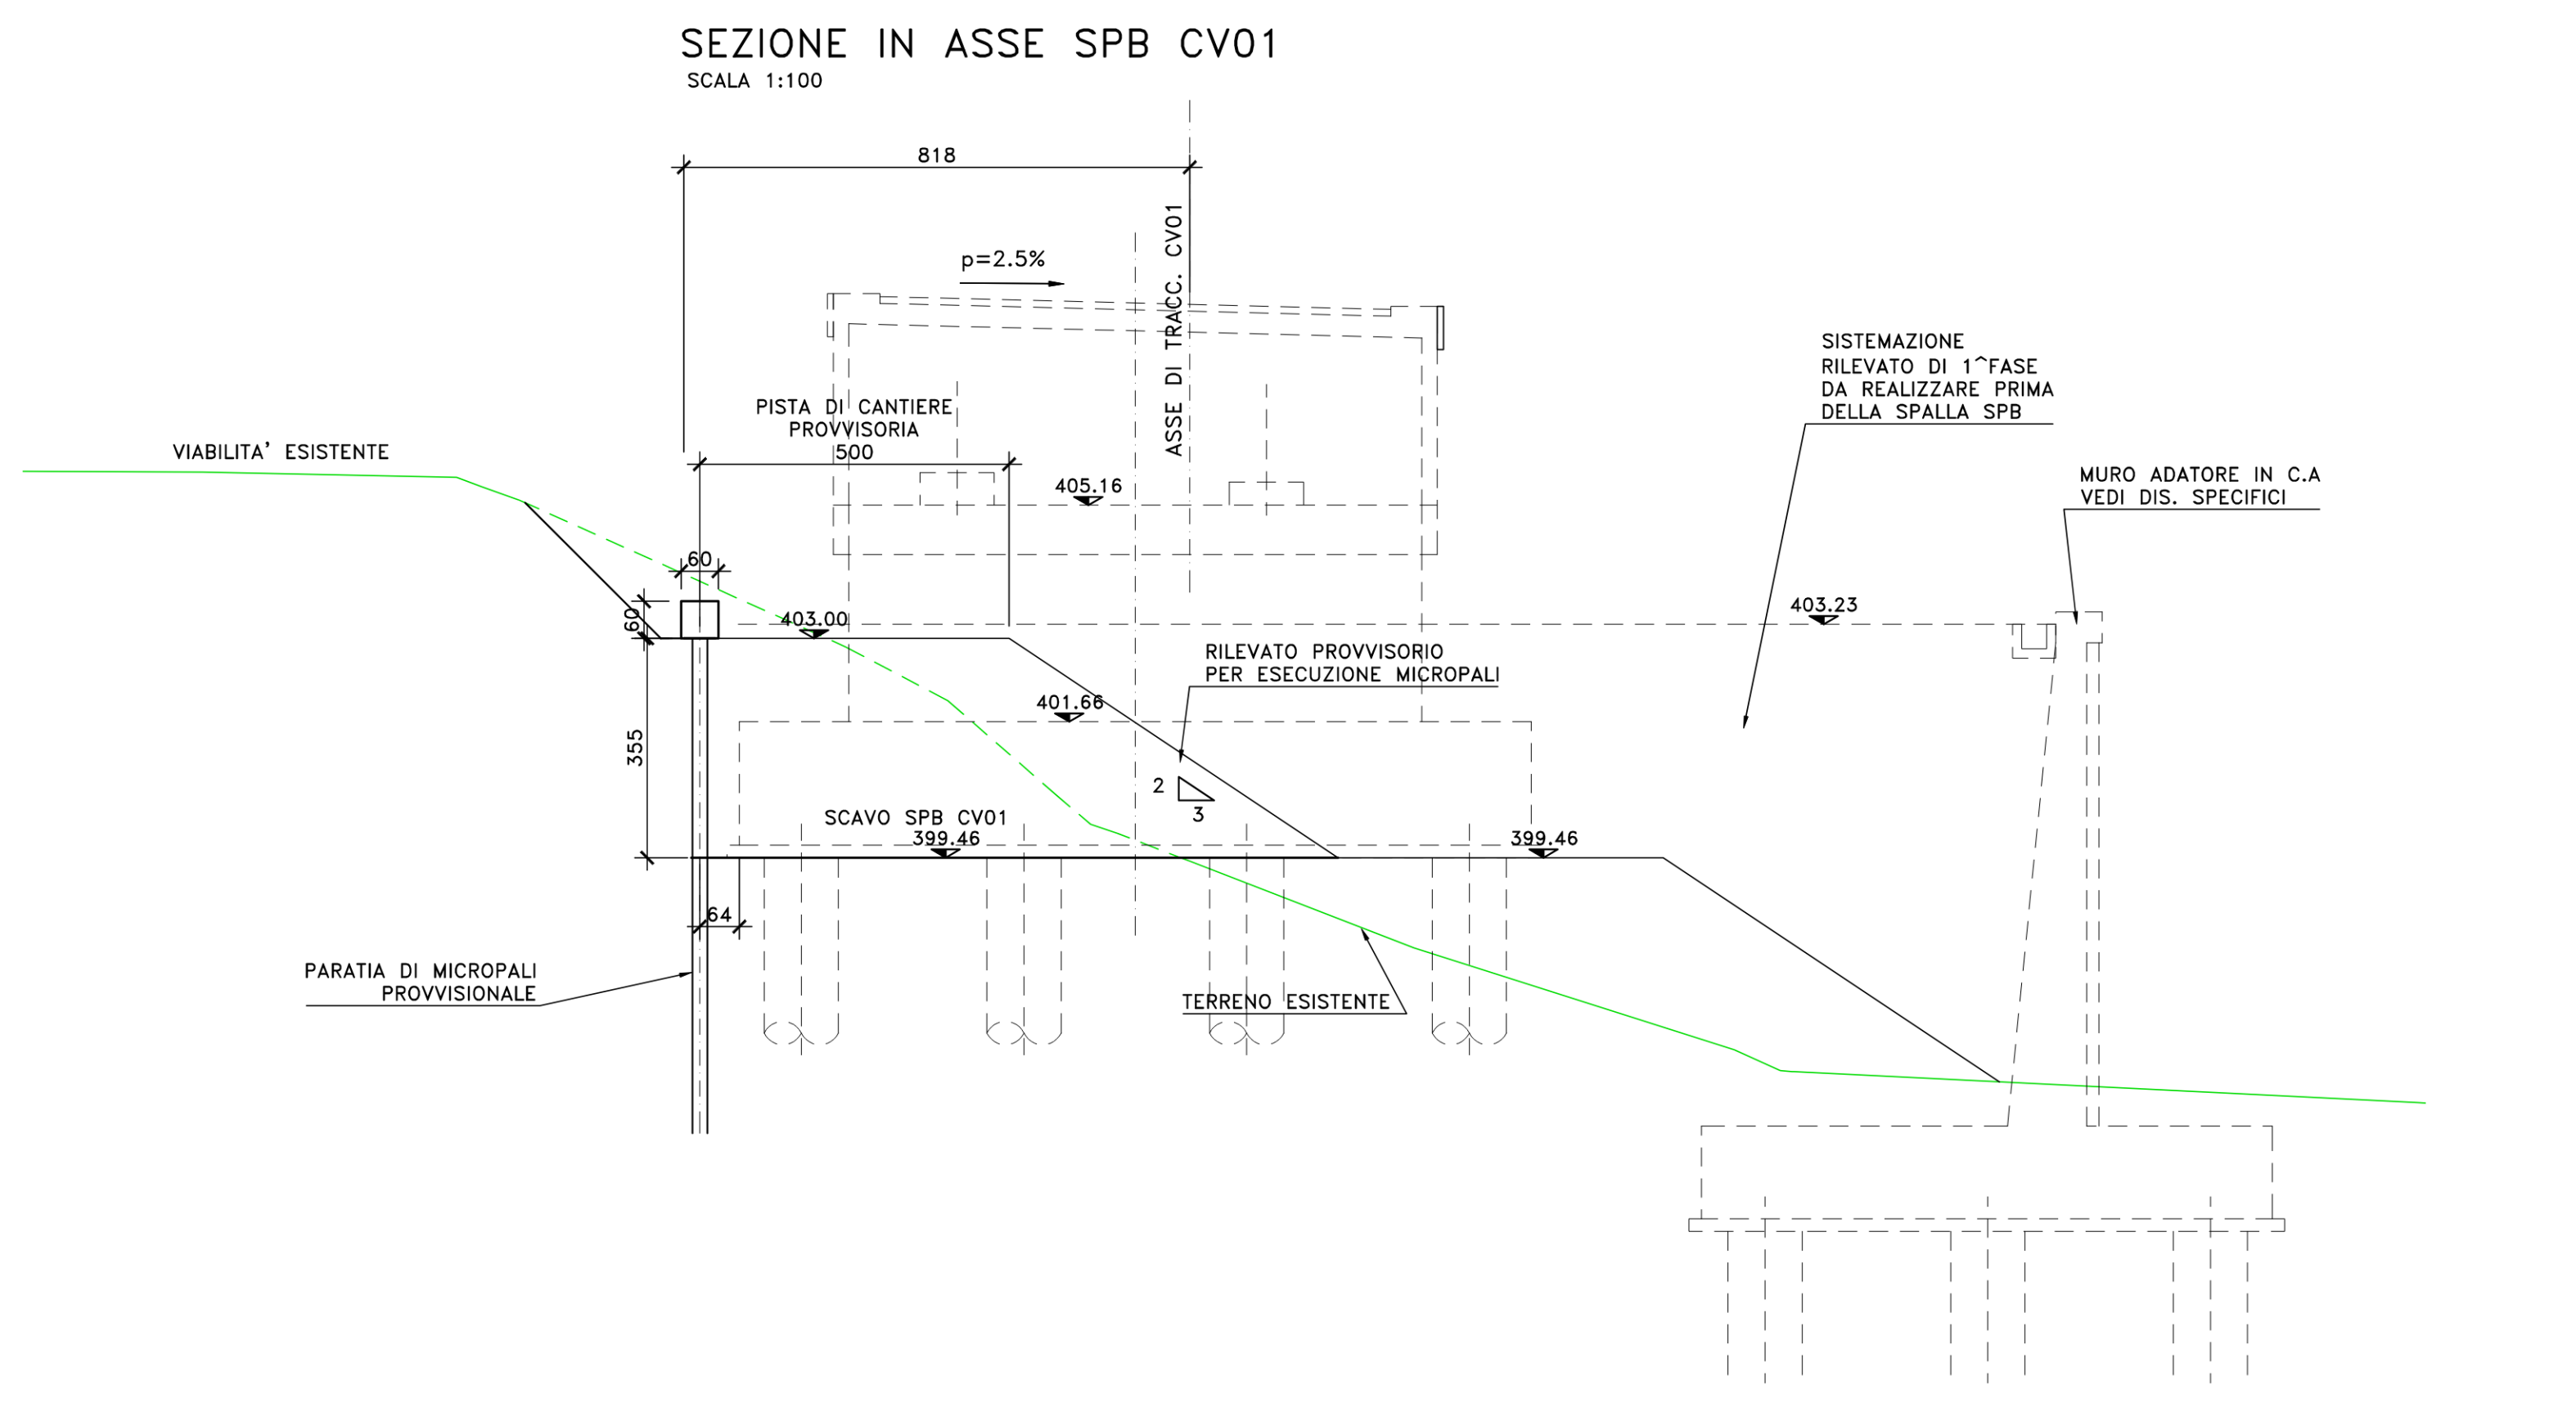


- FASI ESECUTIVE**
1. PREPARAZIONE DEL PIANO DI LAVORO A QUOTA TESTA MICROPALI
 2. ESECUZIONE DEI MICROPALI SECONDO LE INDICAZIONI DI PROGETTO
 3. ESECUZIONE DEL CORDOLO DI CORONAMENTO IN C.A.
 4. SCAVO DI RIBASSO FINO ALLA QUOTA DEL 1° ORDINE DI TIRANTI -0.50m. REALIZZAZIONE DEI TIRANTI SECONDO LE MODALITA' DI PROGETTO E MONTAGGIO DELLE TRAVI DI CONTRASTO.
 5. SCAVO DI RIBASSO SECONDO LE MODALITA' DI CUI AL PUNTO 4 FINO AL RAGGIUNGIMENTO DEL FONDO SCAVO

- NOTE E PRESCRIZIONI**
1. LE CARATTERISTICHE DIMENSIONALI DEGLI ELEMENTI COSTITUENTI LE PARATIE PROVVISORIE E RELATIVI SISTEMI DI CONTRASTO (TIRANTI E TRAVI DI CONTRASTO), SONO ILLUSTRATE NELL'ELABORATO "PARATIE PROVVISORIE - SEZIONI TIPO E CARATTERISTICHE DIMENSIONALI".

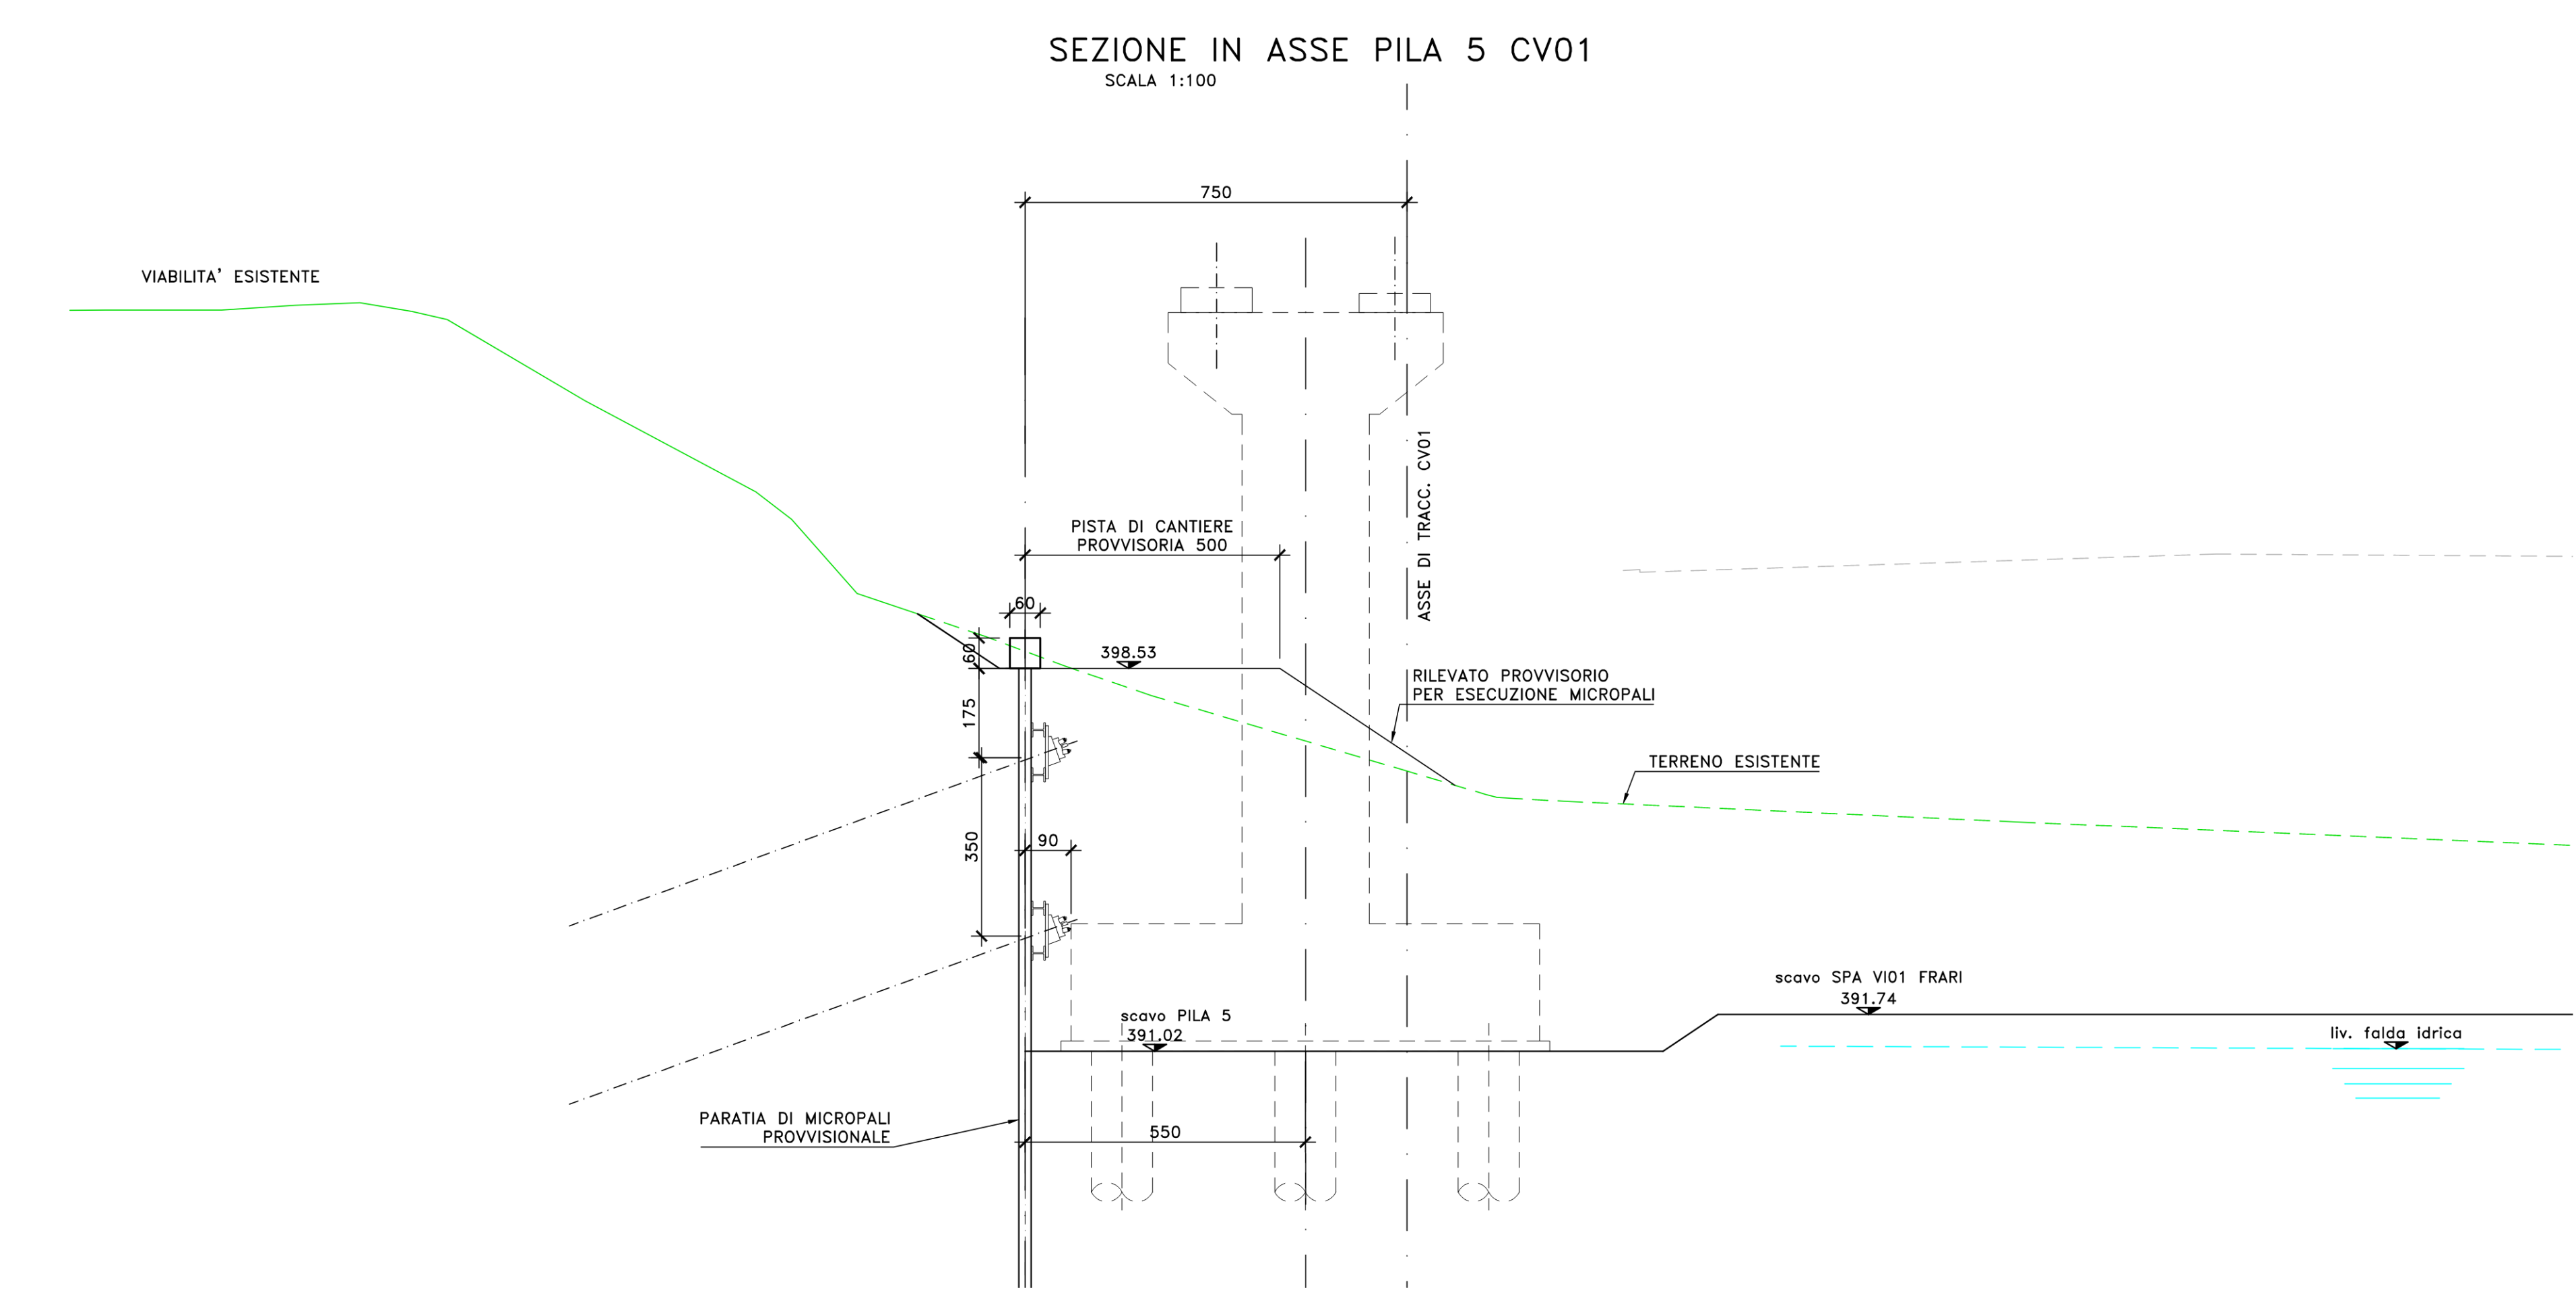

GRUPPO FS ITALIANE

Direzione Progettazione

S.S.51 "ALEMAGNA"
VARIANTE DI LONGARONE

PROGETTO FATTIBILITA' TECNICA ED ECONOMICA COD. VE-407

PROGETTAZIONE: ATIVITA' - SERING - VDP - BRENIG

RESPONSABILE DELL'INTEGRAZIONE DELLE PRESTAZIONI SPECIALISTICHE E PROGETTISTA: Diff. Ing. Massimo Caporali (Ord. Ing. Prov. Roma A25817)		GRUPPO DI PROGETTAZIONE MANAGER/LEADER:
PROGETTISTA: Responsabile: Francesco Viorallo (Ord. Ing. Massimo Caporali) (Ord. Ing. Prov. Roma A25817) Responsabile: Stefano Di Stefano (Ord. Ing. Giovanni Pizzoli) (Ord. Ing. Prov. Roma A25817) Responsabile: Giancarlo Cazzaniga e Impianti (Ord. Ing. Sergio Di Majo) (Ord. Ing. Prov. Roma A25817) Responsabile: Giancarlo Cazzaniga (Ord. Ing. Francesco Venturoli) (Ord. Ing. Prov. Roma A25817)		
GEOLOGO: Diff. Arch. Enrico Caravita (Ord. Dis. Regione Lazio 906)		
COORDINATORE SICUREZZA IN FASE DI PROGETTAZIONE: Diff. Ing. Matteo Di Giuliano (Ord. Ing. Prov. Roma A15536)		
COORDINATORE ATTIVITA' DI PROGETTAZIONE: Diff. Ing. Gianfrancesco Marzulli (Ord. Ing. Prov. Roma A25817)		
VISTO: IL RESPONSABILE DEL PROCEDIMENTO: Diff. Ing. Ettore De Ceccaroni De La Grimaldi		

OPERE D'ARTE MINORI
CAVALCAVIA CV01
CARPENTERIA PARATIA PROVVISORIALE PILA 5 E SPB

CODICE PROGETTO PROGETTO: DPVE0407	NOME FILE VE407_POOCV01STRCP06_A1	REVISIONE A	SCALA: VIRE
ELAB. DPVE0407	ELAB. POOCV01STRCP06		
D			
C			
B			
A	EMISSIONE	SET 2021	P. CONNELLI
REV.	DESCRIZIONE	DATA	REDATTO VERIFICATO APPROVATO