


- LEGENDA**
- AREA LOGISTICA E DI STOCCAGGIO DEI MATERIALI PRINCIPALE - CAMPO BASE
 - AREE TECNICHE / AREE STOCCAGGIO TERRE
 - CORPO STRADALE E OPERE D'ARTE MAGGIORI DA REALIZZARE
 - SS51 - A27 ESISTENTE
 - OPERE PROVVISORIALI DA REALIZZARE
 - CORSA DI MARCIA ATTIVA IN DIREZIONE CALALZO-CORTINA - ASSE PRINCIPALE
 - CORSA DI MARCIA ATTIVA IN DIREZIONE BELLUNO - ASSE PRINCIPALE

SUBCANTIERE A
Vedi tavola di dettaglio.

SUBCANTIERE B
Vedi tavola di dettaglio.

SUBCANTIERE C
Realizzazione SSS1 di progetto da sez. 29 a sez. 138;

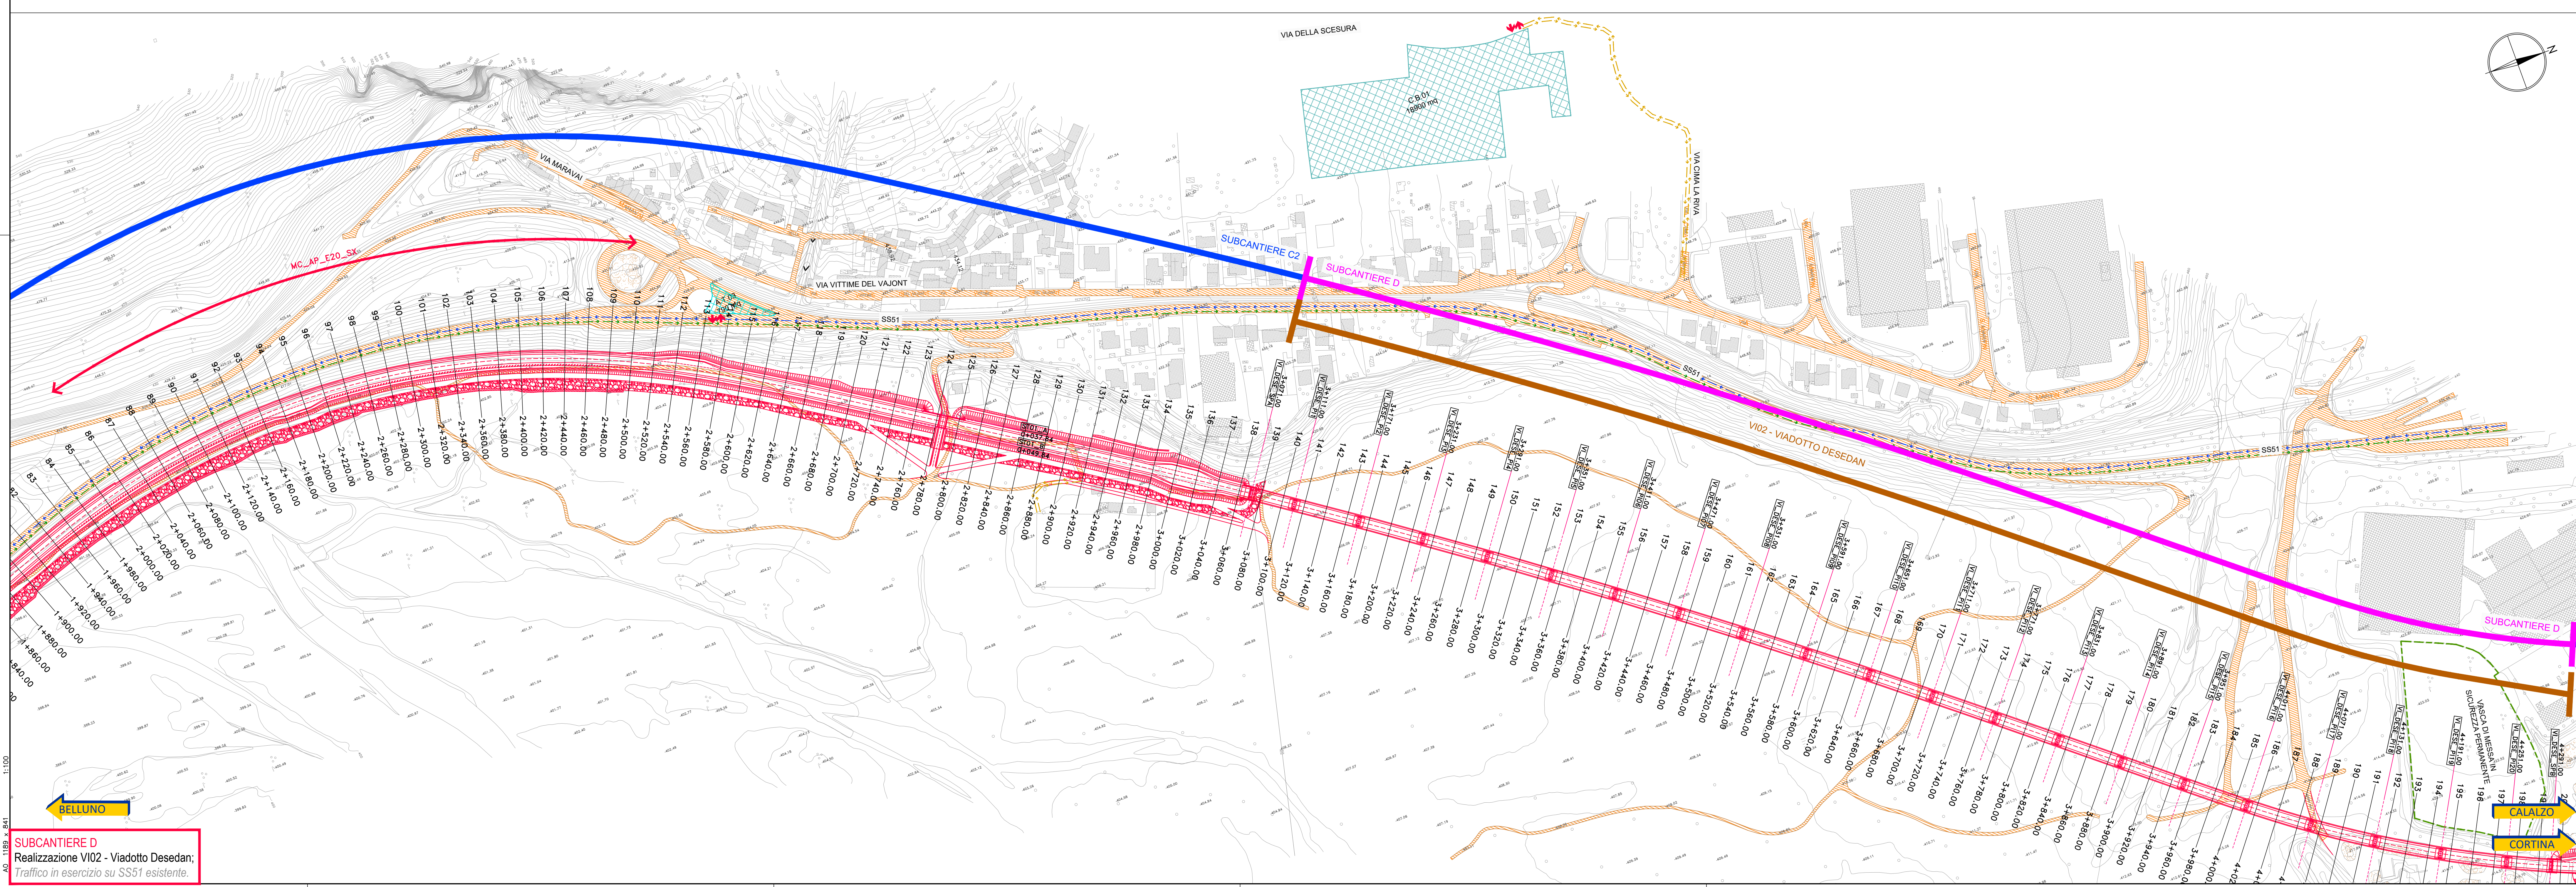

Sanas
GRUPPO FS ITALIANE

Direzione Progettazione

S.S.51 "ALEMAGNA"
VARIANTE DI LONGARONE

PROGETTO FATTIBILITA' TECNICA ED ECONOMICA COD. VE407

PROGETTAZIONE: **ATA VIA - SERGIO - VOP - BREVI**

RESPONSABILE DELL'INTEGRAZIONE DELLE PRESTAZIONI SPECIFICHE E PROGETTISTA:
Dott. Ing. Massimo Capozzi (Dott. Ing. Prov. Roma ADR031)

PROGETTISTA:
Responsabile: Francesco Viorato; Dott. Ing. Massimo Capozzi (Dott. Ing. Prov. Roma 20217)
Responsabile: Stefano Di Stefano; Ing. Giovanni Pizzoni (Dott. Ing. Prov. Roma 27049)
Responsabile: Giancarlo Scattolon e Ingegn. Dott. Ing. Sergio Di Majo (Dott. Ing. Prov. Roma 28272)
Responsabile: Massimo Cioffi; Ing. Francesco Venturoli (Dott. Ing. Prov. Roma 14863)

INGEGNERIA: **VIA** **ESERING**

INGEGNERIA: **vdp** **BREVI**

CANTIERIZZAZIONE
Macrofase 1 - planimetria di cantierizzazione - (Fav. 1 di 3)

VEDI IL RESPONSABILE DEL PROCEDIMENTO:
Dott. Ing. Ettore De Cristoforo De La Cernaia

CODICE PROGETTO	HOME FILE	REVISIONE	SCALA:
PROGETTO: DPEV0407	VE407_TOCCADOCANPE01_03_B	B	1:2000
D	ELAB. TOCCADOCANPE01		
C			
B	Revisione per raccolta di pareri di CDS preliminare del 14/09/2022	04.2022	ELABORATO
A	EMMISSIONE	05.2021	ELABORATO
REV.	DESCRIZIONE	DATA	REDATTO VERIFICATO APPROVATO

SUBCANTIERE D
Realizzazione VI02 - Viadotto Desedan;
Traffico in esercizio su SSS1 esistente.