


- LEGENDA**
- AREA LOGISTICA E DI STOCCAGGIO DEI MATERIALI PRINCIPALE - CAMPO BASE
 - AREE TECNICHE / AREE STOCCAGGIO TERRE
 - CORPO STRADALE E OPERE D'ARTE MAGGIORI DA REALIZZARE
 - SS51 - A27 ESISTENTE
 - OPERE PROVVISORIALI DA REALIZZARE
 - CORSIA DI MARCIA ATTIVA IN DIREZIONE CALALZOCORTINA - ASSE PRINCIPALE
 - CORSIA DI MARCIA ATTIVA IN DIREZIONE BELLUNO - ASSE PRINCIPALE

SUBCANTIERE E
Realizzazione SS51 di progetto da sez. 200 a sez. 234;
Traffico in esercizio su SS51 esistente.

SUBCANTIERE F
F1 F3 - Realizzazione VI03 - Viadotto Villanova;
F2 - Realizzazione Rotatoria e rampe di accesso;
Traffico in esercizio su SS51 esistente.

SUBCANTIERE G
Realizzazione SS51 di progetto da sez. 250 a sez. 307;
Traffico in esercizio su SS51 esistente.

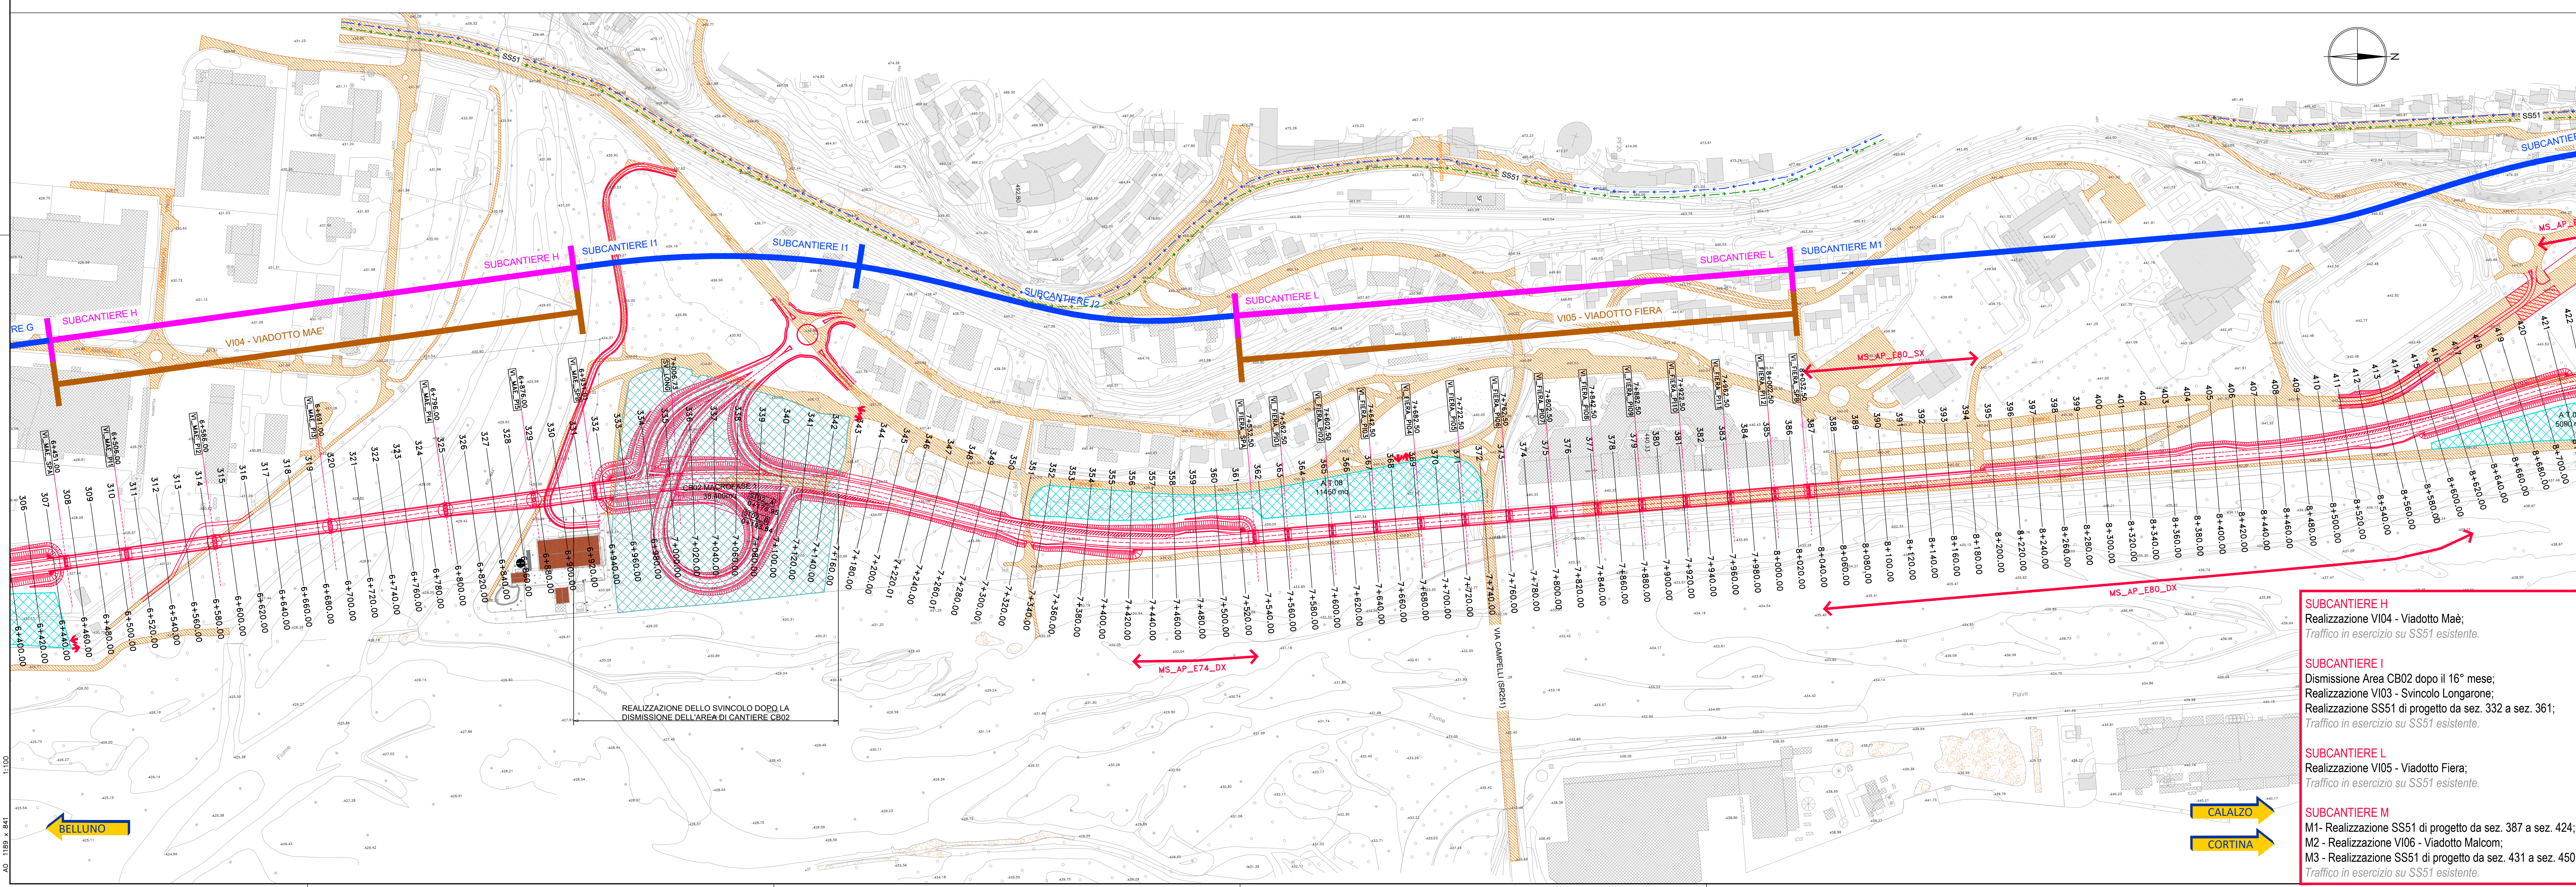

SUBCANTIERE H
Realizzazione VI04 - Viadotto Maè;
Traffico in esercizio su SS51 esistente.

SUBCANTIERE I
Dismissione Area CB02 dopo il 16° mese;
Realizzazione VI03 - Svincolo Longarone;
Realizzazione SS51 di progetto da sez. 332 a sez. 361;
Traffico in esercizio su SS51 esistente.

SUBCANTIERE L
Realizzazione VI05 - Viadotto Fiera;
Traffico in esercizio su SS51 esistente.

SUBCANTIERE M
M1 - Realizzazione SS51 di progetto da sez. 387 a sez. 424;
M2 - Realizzazione VI06 - Viadotto Malcom;
M3 - Realizzazione SS51 di progetto da sez. 431 a sez. 450;
Traffico in esercizio su SS51 esistente.

sanas
GRUPPO FS ITALIANE

Direzione Progettazione

S.S.51 "ALEMAGNA"
VARIANTE DI LONGARONE

PROGETTO FATTIBILITA' TECNICA ED ECONOMICA COD. VE407

PROGETTAZIONE: **AVI VIA - SERING - VOP - BURETIC**

RESPONSABILE DELL'INTEGRAZIONE DELLE PRESTAZIONI SPECIFICATIVE E PROGETTAZIONE: **AVI VIA - SERING - VOP - BURETIC**

PROGETTISTA: **AVI VIA - SERING - VOP - BURETIC**

RESPONSABILE TECNICO: **AVI VIA - SERING - VOP - BURETIC**

COORDINATORE SICUREZZA IN FASE DI PROGETTAZIONE: **AVI VIA - SERING - VOP - BURETIC**

COORDINATORE ATTIVITA' DI PROGETTAZIONE: **AVI VIA - SERING - VOP - BURETIC**

VEDI IL RESPONSABILE DEL PROCEDIMENTO: **AVI VIA - SERING - VOP - BURETIC**

CANTIERIZZAZIONE
Macrofase 1 - planimetria di cantierizzazione - (Tav. 2 di 3)

CODICE PROGETTO	HOME FILE	REVISIONE	SCALA:
PROGETTO: DPVE0407	VE407_TOCCADOCANPE01-03_B	B	1:2000
ELABORAZIONE: D 21	CODICE ELAB.: TOCCADOCANPE02		
REV.	DESCRIZIONE	DATA	REDATTO VERIFICATO APPROVATO
D			
C			
B	Revisione per raccolta di pareri di CDS preliminare del 14/09/2022	04.09.2022	ELABORATO VERIFICATO M. CASASSA
A	EMISSIONE	04.09.2022	ELABORATO VERIFICATO M. CASASSA
REV.	DESCRIZIONE	DATA	REDATTO VERIFICATO APPROVATO