


- LEGENDA**
- AREA LOGISTICA E DI STOCCAGGIO DEI MATERIALI PRINCIPALE - CAMPO BASE
  - AREE TECNICHE / AREE STOCCAGGIO TERRE
  - CORPO STRADALE E OPERE D'ARTE MAGGIORI DA REALIZZARE
  - SS51 - A27 ESISTENTE
  - OPERE PROVVISORIE DA REALIZZARE
  - CORSIA DI MARCIA ATTIVA IN DIREZIONE CALZOCORTINA - ASSE PRINCIPALE
  - CORSIA DI MARCIA ATTIVA IN DIREZIONE BELLUNO - ASSE PRINCIPALE

**SUBCANTIERE N**  
 Realizzazione GA OOPP: paratia di micropali multirantanti e scavi;  
 Realizzazione GN - Galleria Naturale Castellavazzo (compresa galleria di servizio);  
 Realizzazione GA - Galleria Artificiale Castellavazzo (compreso tratto in artificiale galleria di servizio);  
 Traffico in esercizio su SS51 esistente.

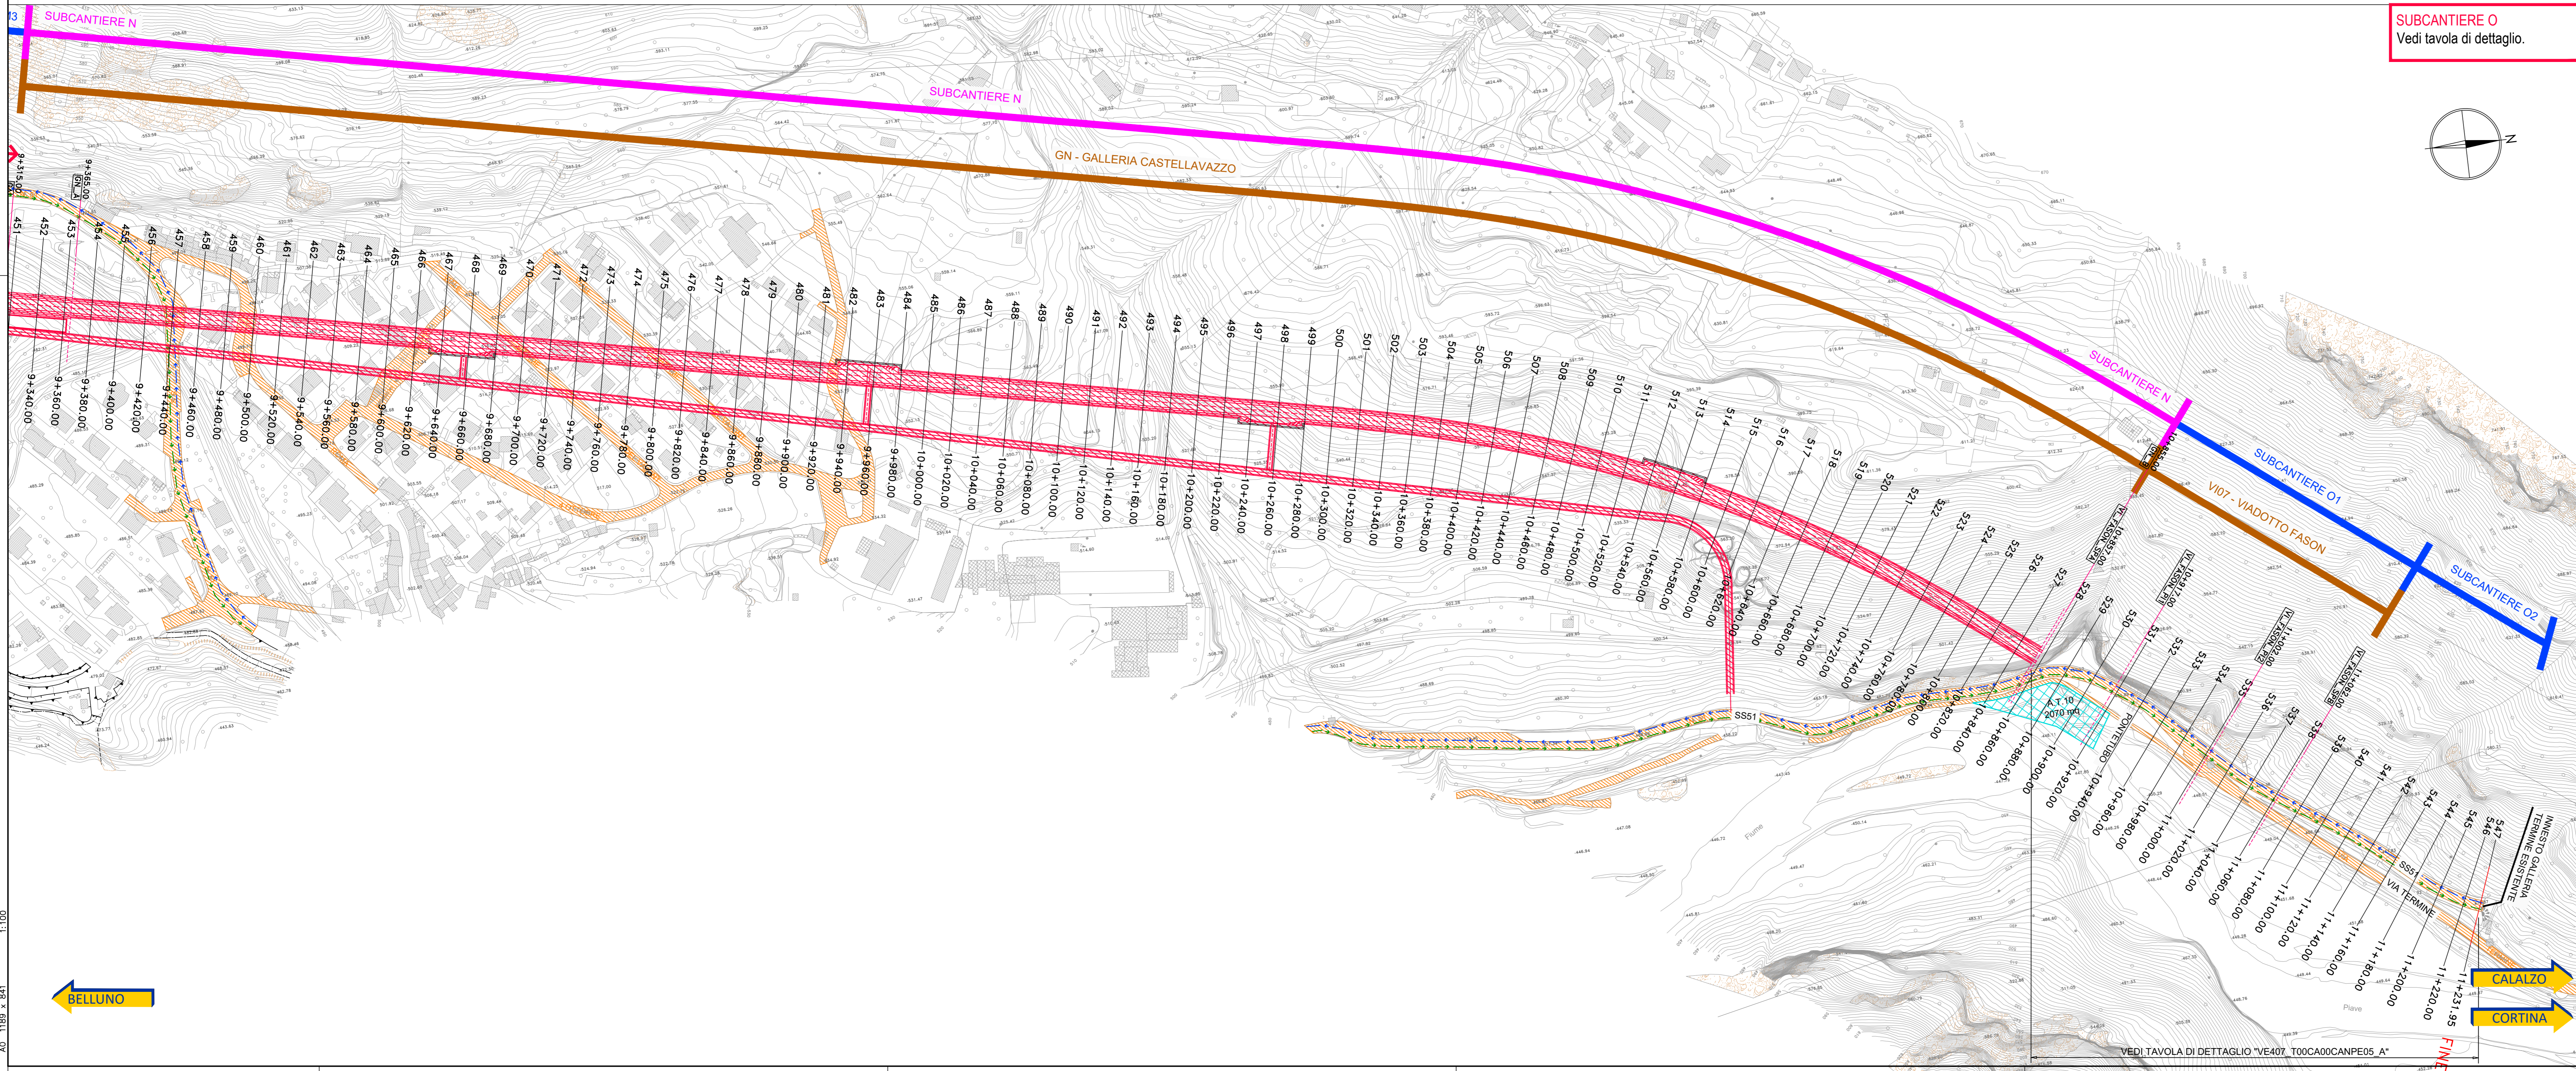

**SUBCANTIERE O1**  
 Vedi tavola di dettaglio.

VEDI TAVOLA DI DETTAGLIO "VE407\_TOCCAOCANPE05\_A"



**Direzione Progettazione**

**S.S.51 "ALEMAGNA"**  
 VARIANTE DI LONGARONE

**PROGETTO FATTIBILITA' TECNICA ED ECONOMICA**    COD. VE407

PROGETTAZIONE: **ATI VIA - SERING - VDP - BRENIG**

<p><b>RESPONSABILE DELL'INTEGRAZIONE DELLE PRESTAZIONI SPECIALISTICHE E PROGETTISTA:</b>        Dott. Ing. Massimo Capasso (Dir. Ing. Prov. Roma A26031)</p> <p><b>PROGETTISTA:</b>        Responsabile Tracciato Viario: Dott. Ing. Massimo Capasso        Responsabile Strutturale: Dott. Ing. Giovanni Piazza        (Dir. Ing. Prov. Roma A27281)        Responsabili Strada, Sottostrada e Impianti: Dott. Ing. Sergio Di Mola        (Dir. Ing. Prov. Palermo 2892)        Responsabile Ambientale: Dott. Ing. Francesco Ventura        (Dir. Ing. Prov. Roma 14665)</p> <p><b>GEOLOGO:</b>        Dott. Geol. Silvio Corradini (Dir. Geol. Regione Sicil. 880)</p> <p><b>COORDINATORE SICUREZZA IN FASE DI PROGETTAZIONE:</b>        Dott. Ing. Andrea Di Corralto (Dir. Ing. Prov. Roma A15180)</p> <p><b>COORDINATORE ATTIVITA' DI PROGETTAZIONE:</b>        Dott. Ing. Mariateresa Marandino (Dir. Ing. Prov. Roma A2841)</p> <p><b>VISTO: IL RESPONSABILE DEL PROCEDIMENTO:</b>        Dott. Ing. Ottavio Di Corralto (Dir. Ing. Prov. Roma A2841)</p>	<p><b>GRUPPO DI PROGETTAZIONE</b></p> <p><b>VIA INGEGNERIA</b></p> <p><b>SERING INGEGNERIA</b></p> <p><b>VDP</b></p> <p><b>BRENIG</b></p>
---	---

**CANTIERIZZAZIONE**  
**Macrofase 1 - planimetria di cantierizzazione - (Tav. 3 di 3)**

CODICE PROGETTO	NOME FILE	REVISIONE	SCALA:
DPVE0407	VE407_TOCCAOCANPE01-03_B	B	1:2000
C			
B	Revisione per confronto ai pareri di CTS preliminare del 14/09/2022	DIC. 2022	ELABORATO
A	EMISSIONE	SET. 2021	ELABORATO
REV.	DESCRIZIONE	DATA	REDDATO