
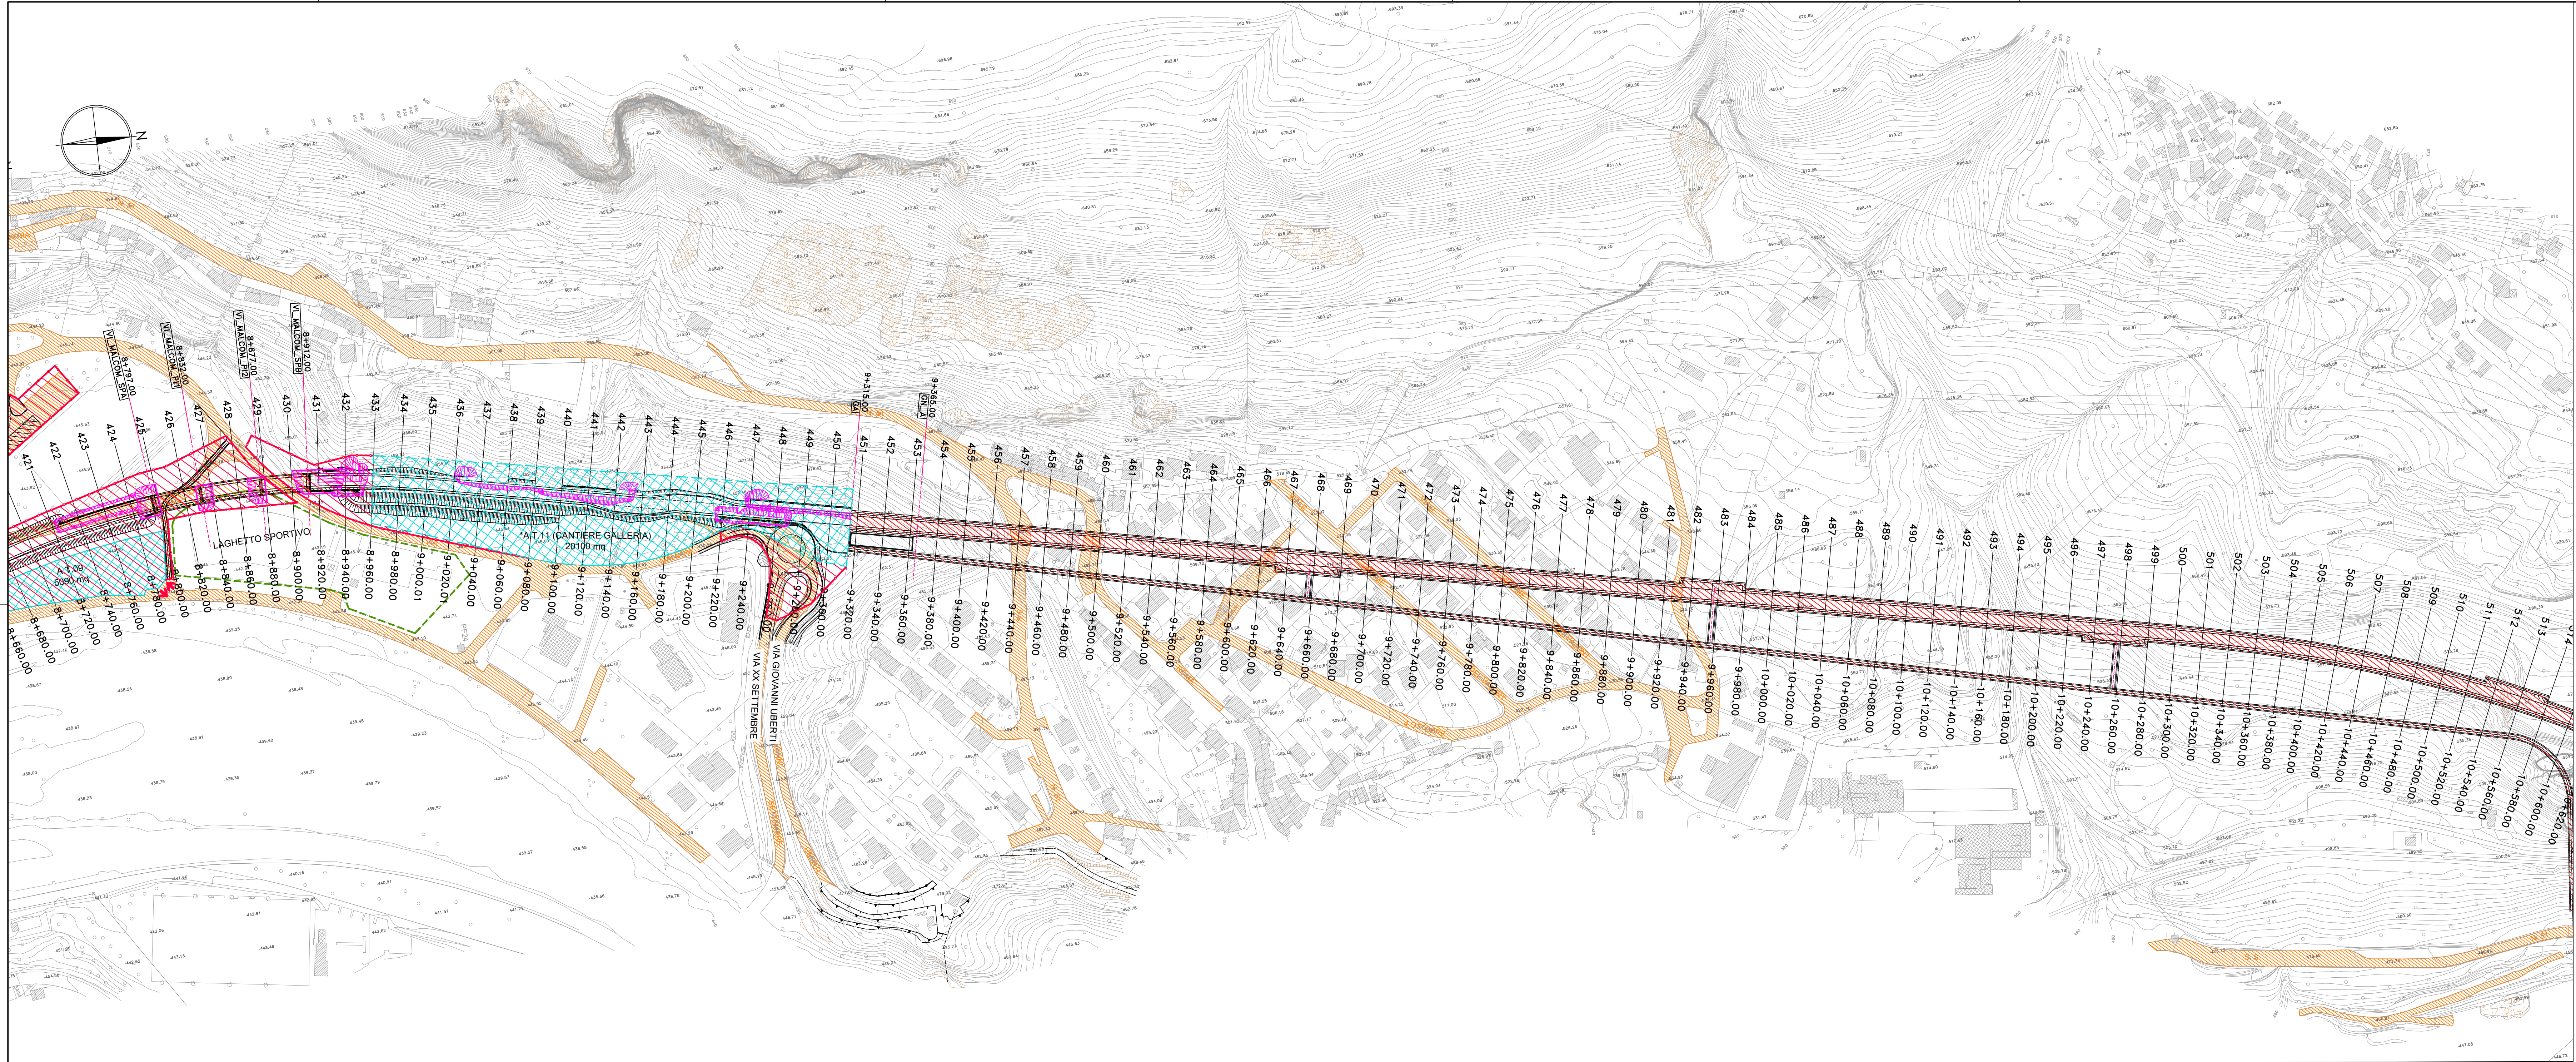


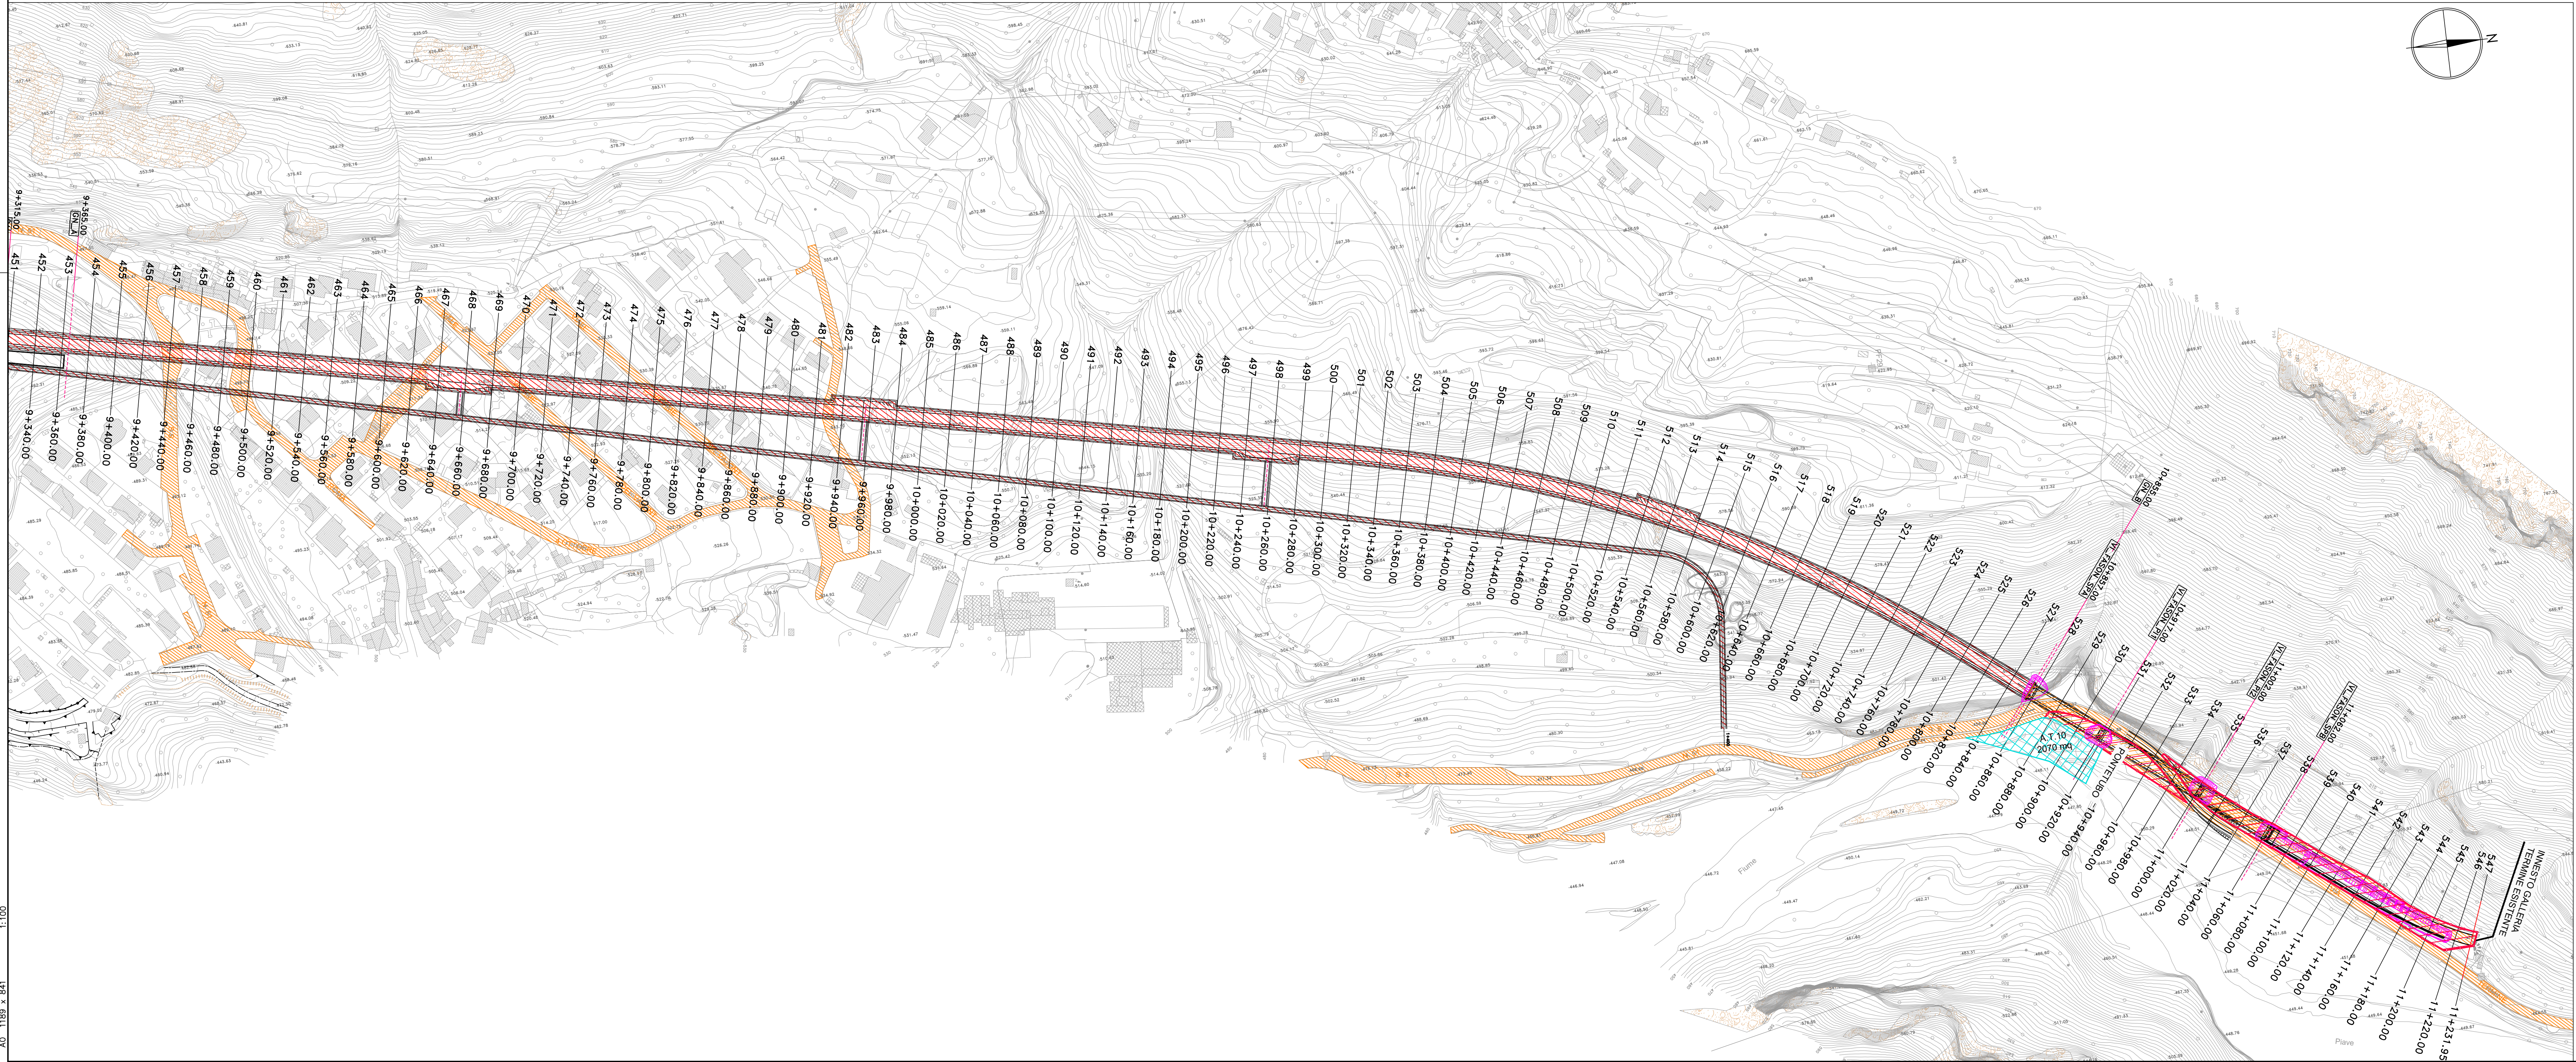

LEGENDA

INVILUPPO DELLE AREE DI CANTIERE DELLE DIVERSE MACROFASI

INVILUPPO DELLE RECINZIONE DI CANTIERE DELLE DIVERSE MACROFASI

S

anas

GRUPPO FS ITALIANE

Direzione Progettazione

S.S.51 "ALEMAGNA"

VARIANTE DI LONGARONE

PROGETTO FATTIBILITA' TECNICA ED ECONOMICA

cod. VE407

PROGETTAZIONE: ANI VIA - SERING - VDP - BRENG

RESPONSABILE DELL'INTEGRAZIONE DELLE PRESTAZIONI SPECIALISTICHE E PROGETTISTA:
Dott. Ing. Massimo Capasso (Dott. Ing. Prov. Roma A28031)

PROGETTISTA:
Responsabile Tracciato stradale: Dott. Ing. Massimo Capasso (Dott. Ing. Prov. Roma A28031)
Responsabile Strutture: Dott. Ing. Giovanni Piazza (Dott. Ing. Prov. Roma A27988)
Responsabile Impianti, Vegetazione e Impianti: Dott. Ing. Sergio Di Mola (Dott. Ing. Prov. Palermo A2872)
Responsabile Ambientale: Dott. Ing. Francesco Ventura (Dott. Ing. Prov. Roma A4665)

GEOLOGO:
Dott. Ing. Silvio Conzatti (Dott. Ing. Prov. Roma A28031)
COORDINATORE SICUREZZA IN FASE DI PROGETTAZIONE:
Dott. Ing. Matteo Di Stefano (Dott. Ing. Prov. Roma A21530)
COORDINATORE ATTIVITA' DI PROGETTAZIONE:
Dott. Ing. Mariacristina Merenda (Dott. Ing. Prov. Roma A28481)

GRUPPO DI PROGETTAZIONE

MANIFESTAZIONE

Via

INGEGNERIA

SERING

INGEGNERIA

vdp

BRIDGE ENGINEERING

BRENG

BRIDGE ENGINEERING

CANTIERIZZAZIONE

Inviluppo delle aree di cantiere delle diverse macrofasi (Tav. 3 di 3)

CODICE PROGETTO

PROGETTO

DPIVE0407

D

21

NOME FILE

VE407_TO0CA00CANPL01-03_B

CODICE ELAB.

TO0CA00CANPL03

REVISIONE

SCALA:

B

1:2000

REV.

DESCRIZIONE

DATA

REDDATO

VERIFICATO

APPROVATO

REVISIONE

SCALA:

B

1:2000

REV.

DESCRIZIONE

DATA

REDDATO

VERIFICATO

APPROVATO

00113 142 x 131 00