


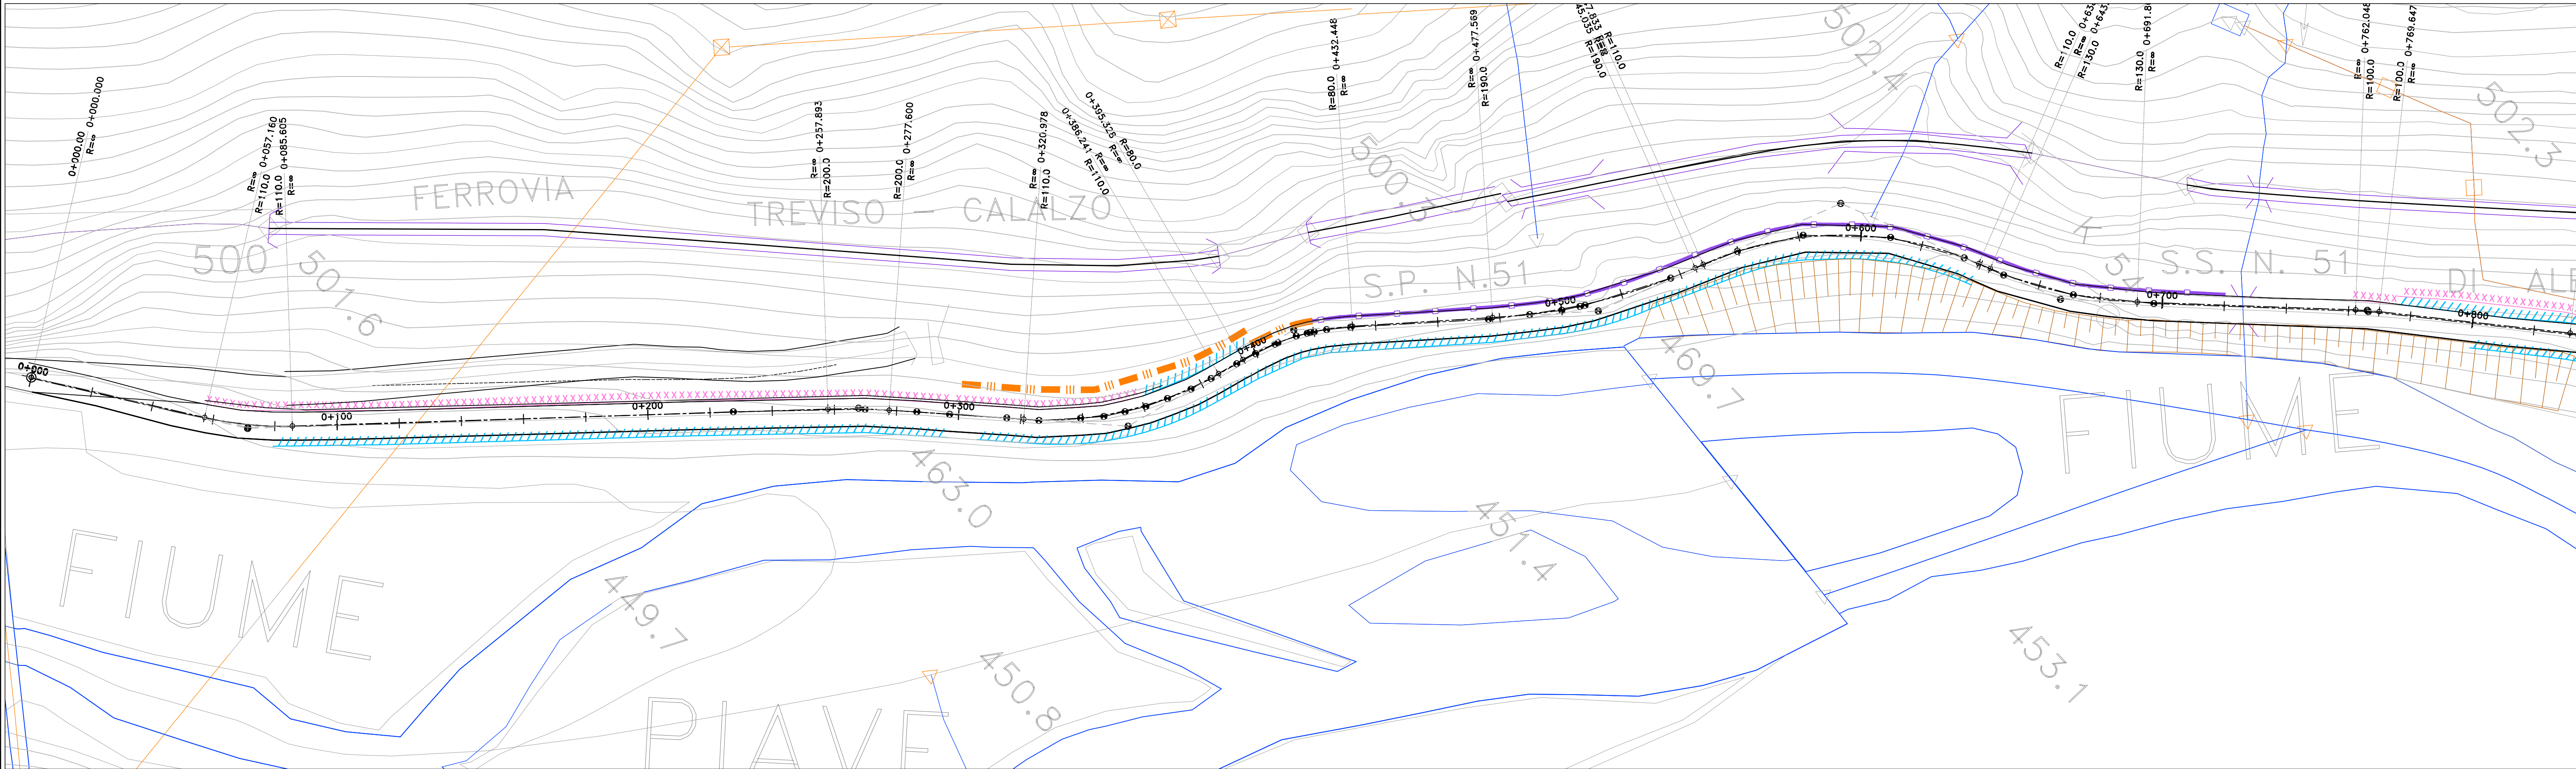

OPERE DI SOSTEGNO

XXXXXXXXXXXXXXXXXXXX

Muro a secco

////

Muro in cls

PROTEZIONI SCARPATE

—●—●—●—●—

TIPO 1: Reti

|||||

TIPO 2: Barriere paramassi

—^—^—^—^—


TIPO 3: Spritz

■■■■■■■■■■■■■■■■■■■■

TIPO 4: ??

■■■■■■■■■■■■■■■■■■■■

TIPO 5: ??

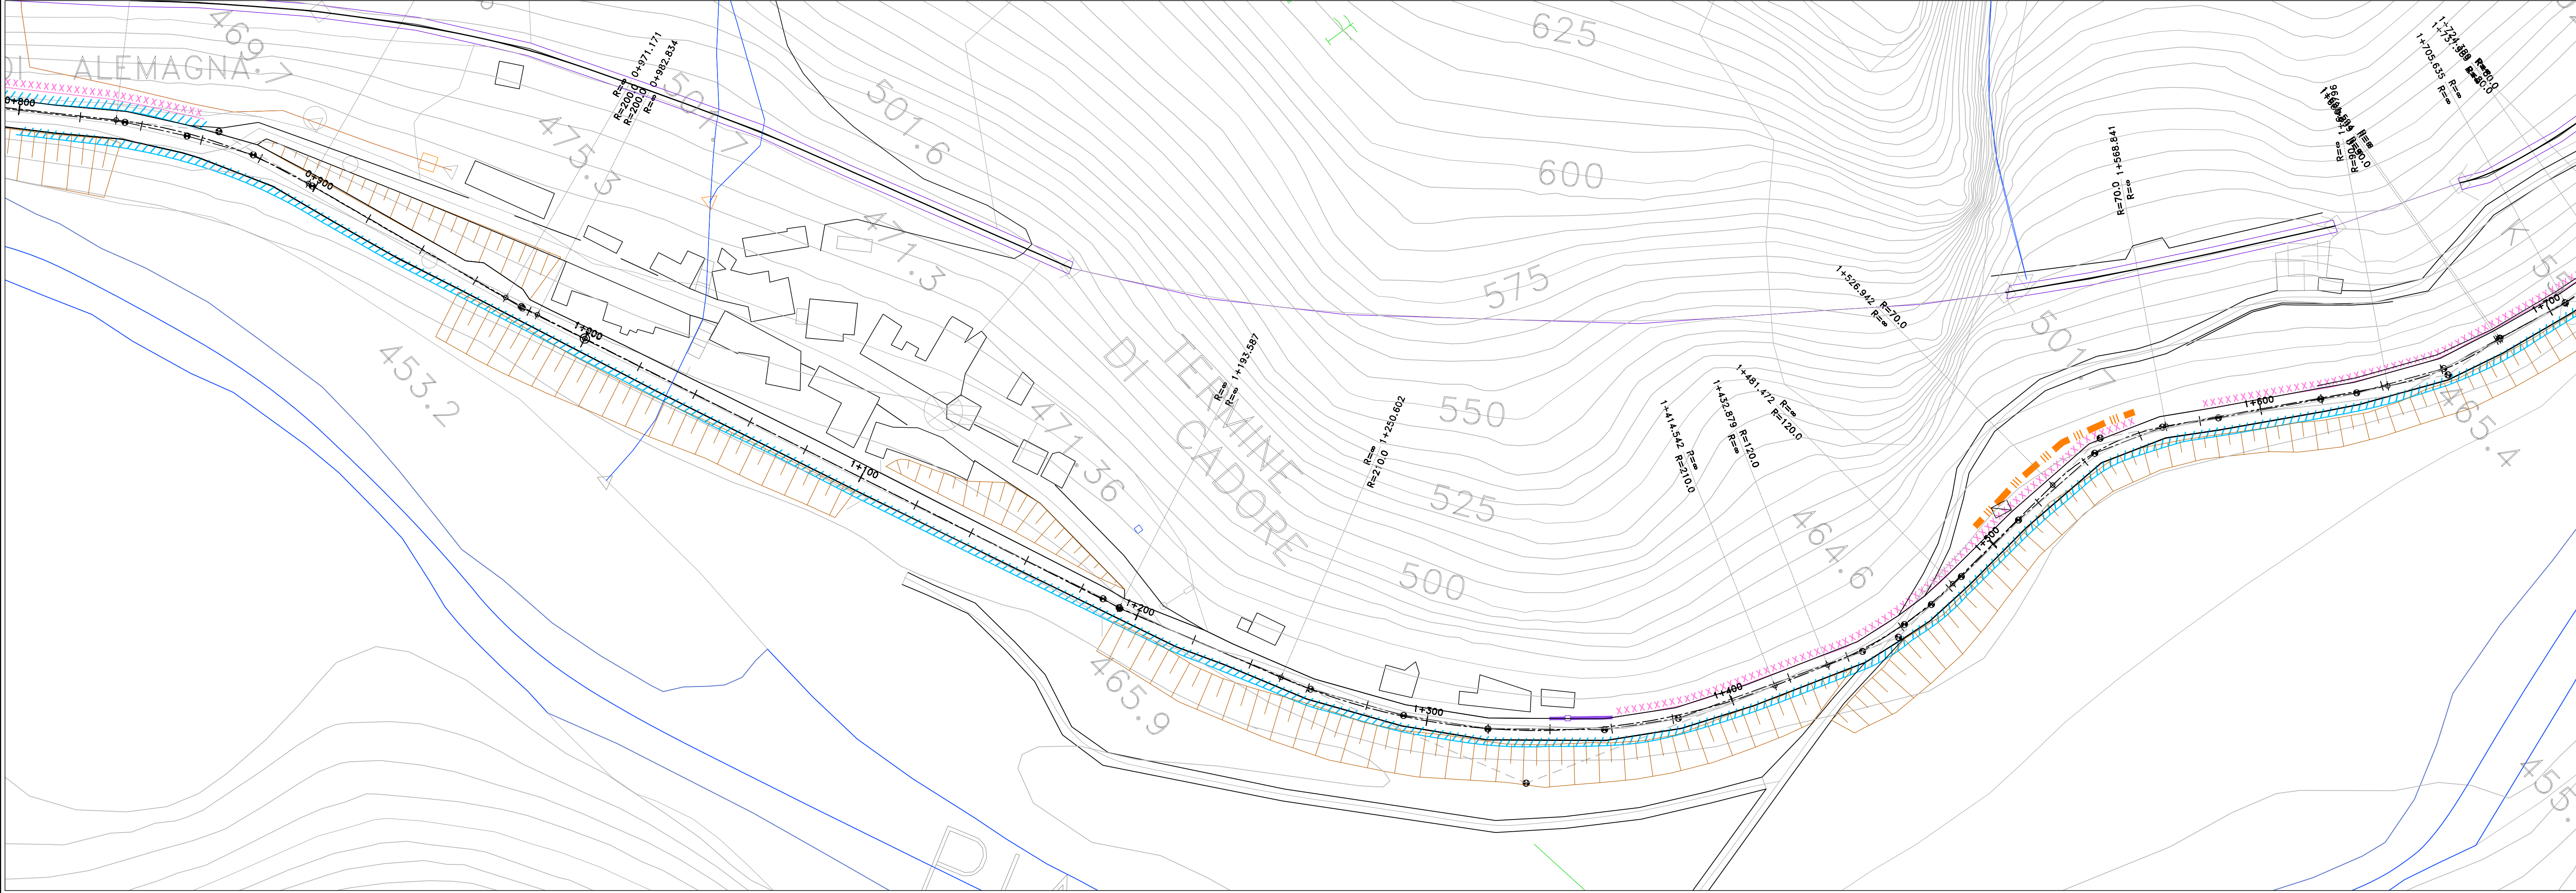

Direzione Progettazione

S.S.51"ALEMAGNA"

VARIANTE DI LONGARONE

PROGETTO FATTIBILITA' TECNICA ED ECONOMICA

cod. VE407

PROGETTAZIONE: ATI VIA - SERING - VDP - BRENG

RESPONSABILE DELL'INTEGRAZIONE DELLE PRESTAZIONI SPECIALISTICHE e PROGETTISTA:
Dott. Ing. Massim Capasso (Ord. Ing. Prov. Roma A26031)
PROGETTISTA:
Responsabile Tracciato stradale: Dott. Ing. Massimo Capasso (Ord. Ing. Prov. Roma 26031)
Responsabile Struttura: Dott. Ing. Giovanni Piazza (Ord. Ing. Prov. Roma 27286)
Responsabile Idraulica, Geotecnica e Impianti: Dott. Sergio Di Majo (Ord. Ing. Prov. Palermo 2872)
Responsabile Ambientale: Dott. Ing. Francesco Ventura (Ord. Ing. Prov. Roma 14660)
GEOLOGO:
Dott. Geol. Enrico Carcuruto (Ord. Geo. Regione Sicilia 966)
COORDINATORE SICUREZZA IN FASE DI PROGETTAZIONE:
Dott. Ing. Matteo Di Girolamo (Ord. Ing. Prov. Roma A15138)
COORDINATORE ATTIVITA' DI PROGETTAZIONE:
Dott. Ing. Mariantonietta Merendino (Ord. Ing. Prov. Roma A28481)
VISTO: IL RESPONSABILE DEL PROCEDIMENTO:
Dott. Ing. Ettore De Cadrion De La Grenolais

GRUPPO DI PROGETTAZIONE

MANDATARIA:

MANDANTE:

CANTIERIZZAZIONE

Adeguamento viabilità esistente Via Termine

Stato di fatto

Planimetria tav. 1

CODICE PROGETTO		NOME FILE		REVISIONE		SCALA:	
PROGETTO		VE407_T00CA00CANPL04_A					
DPVE0407		D 21		A		VARIE	
D							
C							
B							
A	Emissione per Recepimento osservazioni CdS Preliminare	DIC. 2022	R. FIORE	G. PIAZZA	M. CAPASSO		
REV.	DESCRIZIONE	DATA	REDATTO	VERIFICATO	APPROVATO		