


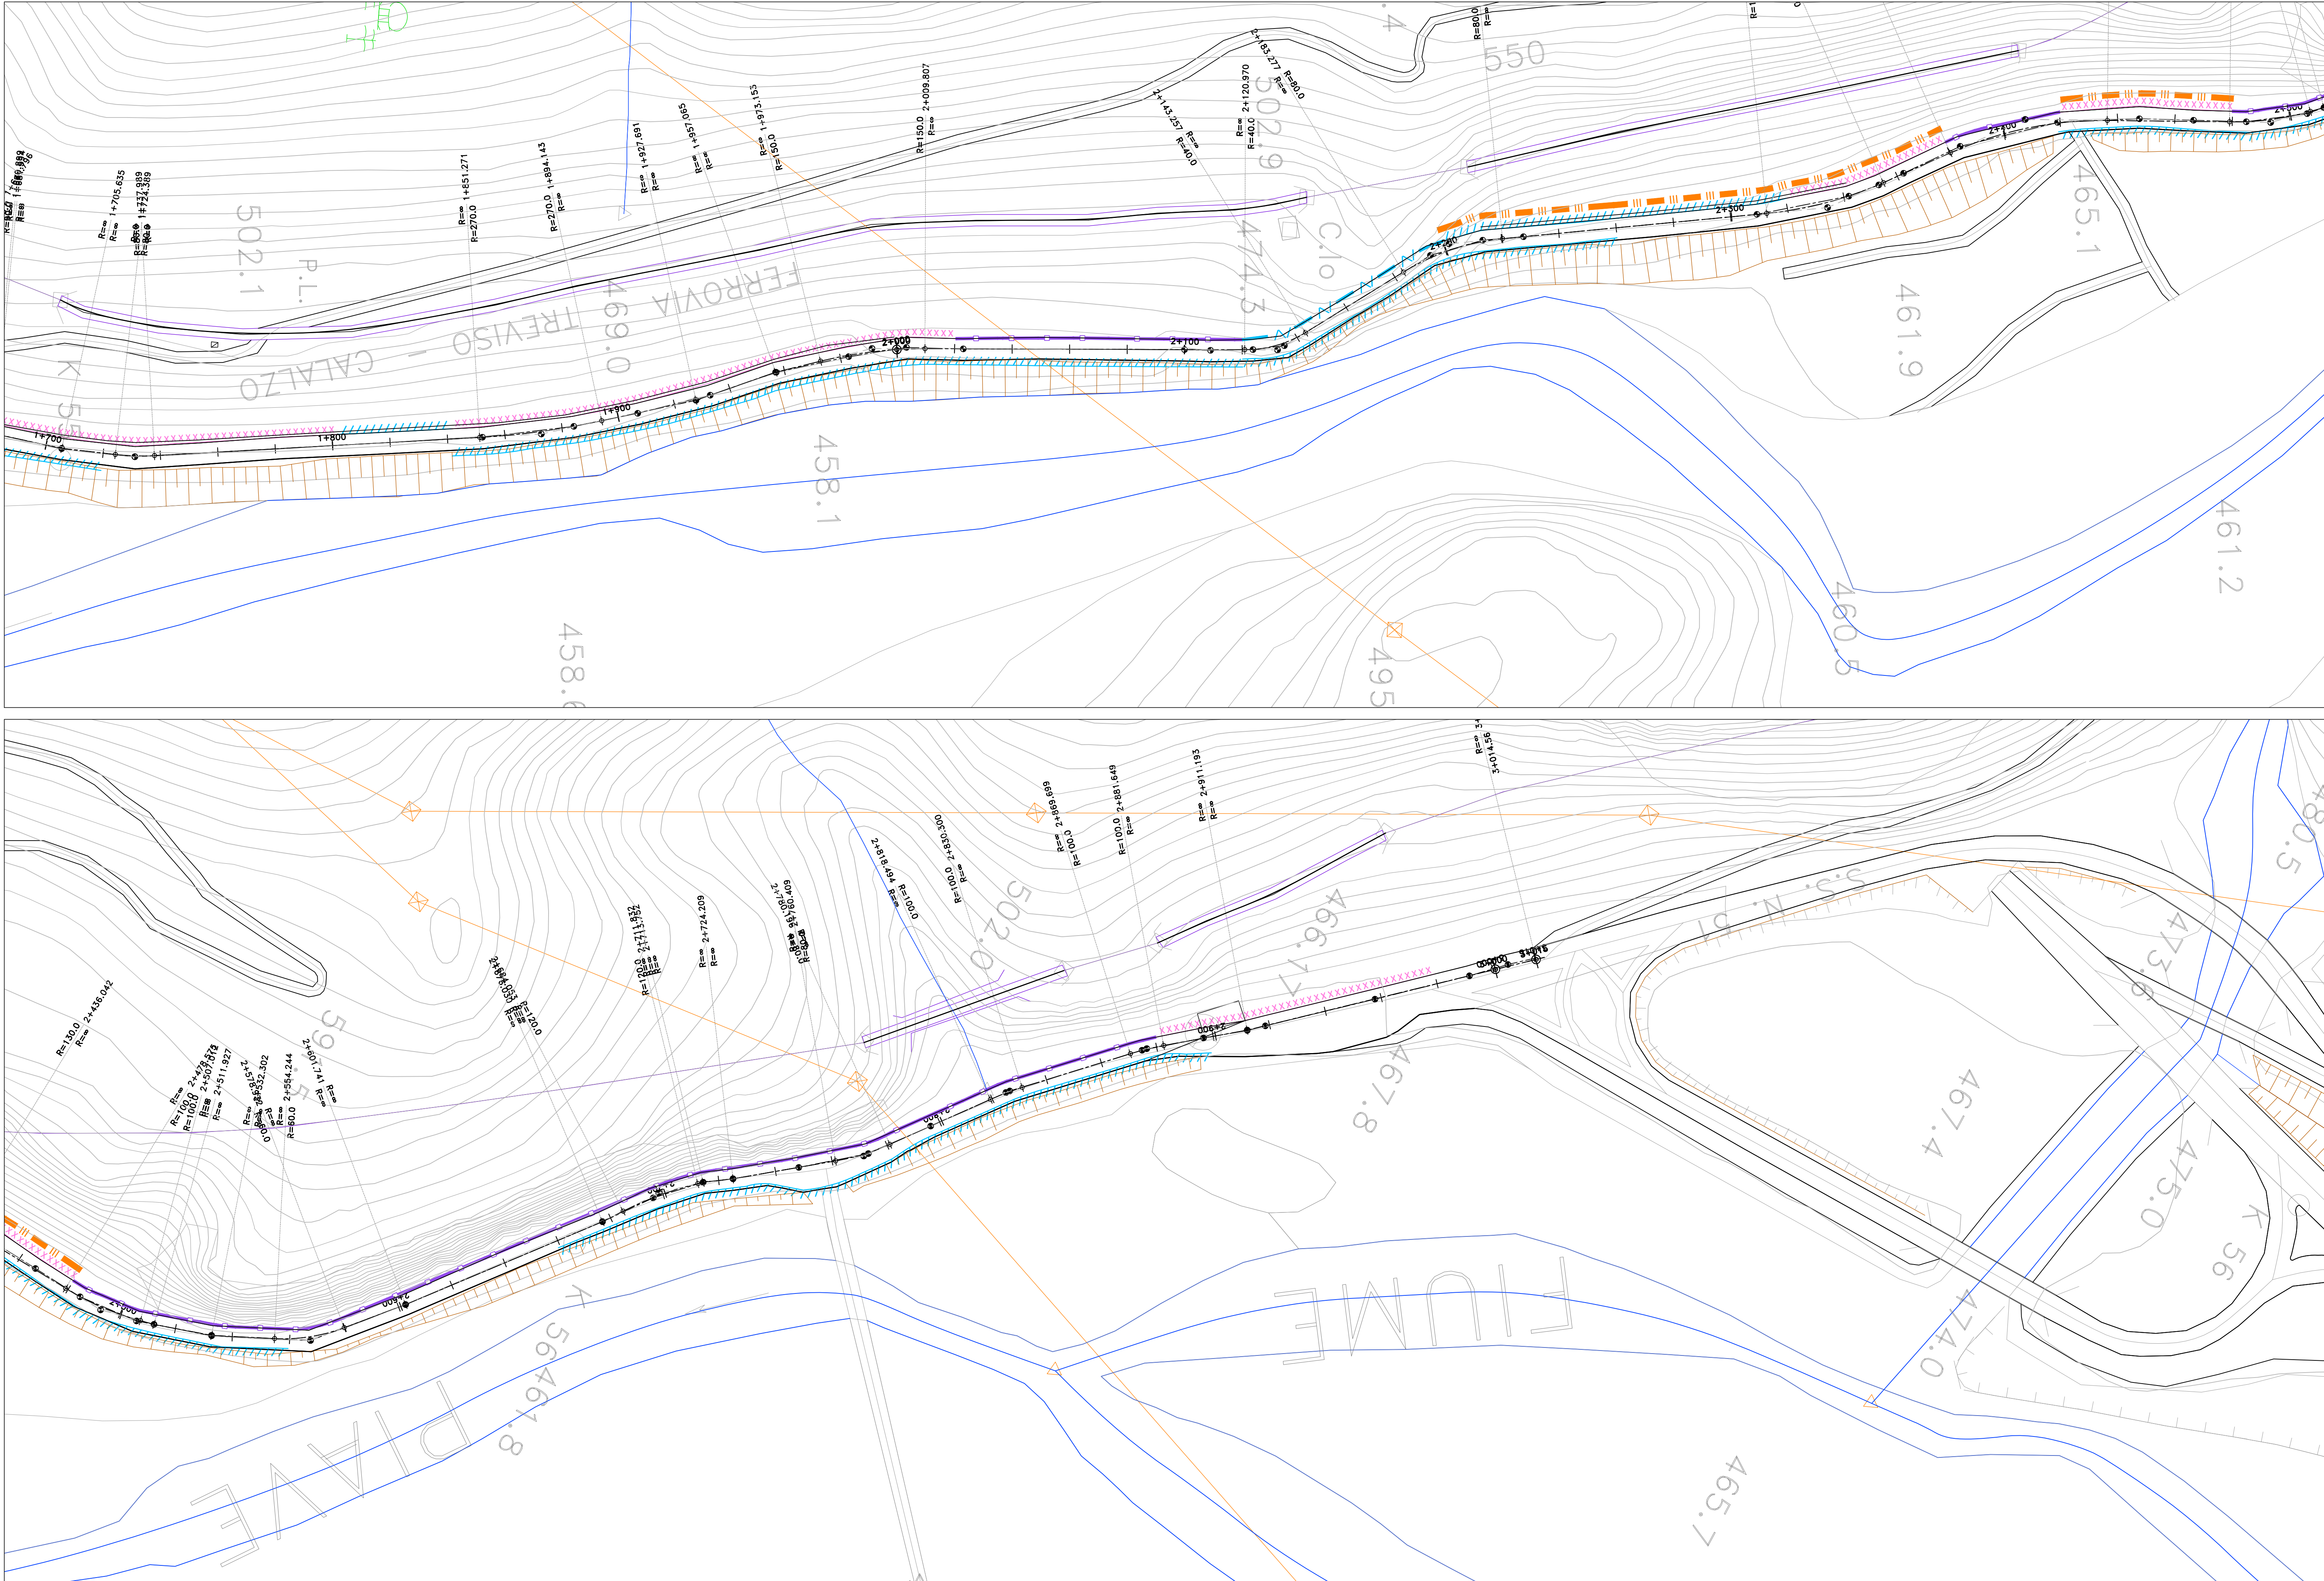

OPERE DI SOSTEGNO

XXXXXXXXXXXXXXXXXXXX

Muro a secco

////

Muro in cls

PROTEZIONI SCARPATE

TIPO 1: Reti

||||

TIPO 2: Barriere paramassi

^/

TIPO 3: Spritz

~~~~

TIPO 4: ??

■■■■

TIPO 5: ??

Sanas

GRUPPO FS ITALIANE

Direzione Progettazione

S.S.51 "ALEMAGNA"

VARIANTE DI LONGARONE

PROGETTO FATTIBILITA' TECNICA ED ECONOMICA

cod. VE407

PROGETTAZIONE: **ATI VIA - SERING - VDP - BRENG**

RESPONSABILE DELL'INTEGRAZIONE DELLE PRESTAZIONI SPECIALISTICHE e PROGETTISTA:

Dott. Ing. Massimo Capasso (Ord. Ing. Prov. Roma A26031)

PROGETTISTA:

Responsabile Tracciato stradale: Dott. Ing. Massimo Capasso (Ord. Ing. Prov. Roma 26031)  
Responsabile Struttura: Dott. Ing. Giovanni Piazza (Ord. Ing. Prov. Roma 27286)  
Responsabile Idraulica, Geotecnica e Impianti: Dott. Sergio Di Majo (Ord. Ing. Prov. Palermo 2872)  
Responsabile Ambientale: Dott. Ing. Francesco Ventura (Ord. Ing. Prov. Roma 14660)

GEOLOGO:

Dott. Geol. Enrico Carcuruto (Ord. Geo. Regione Sicilia 966)

COORDINATORE SICUREZZA IN FASE DI PROGETTAZIONE:

Dott. Ing. Matteo Di Girolamo (Ord. Ing. Prov. Roma A15138)

COORDINATORE ATTIVITA' DI PROGETTAZIONE:

Dott. Ing. Mariantonietta Merendino (Ord. Ing. Prov. Roma A28481)

RESPONSABILE DEL PROCEDIMENTO:

Dott. Ing. Ettore De Cesbron De La Grenolais

GRUPPO DI PROGETTAZIONE

MANDATARIA:

VIA

INGEGNERIA

SERING

INGEGNERIA

VDP

BRIDGE ENGINEERING

BRENG

BRIDGE ENGINEERING

MANDATARIO:

CANTIERIZZAZIONE

Adeguamento viabilità esistente Via Termine

Stato di fatto

Planimetria tav. 2

CODICE PROGETTO

PROGETTO

DPVE0407

LN. PROG. ANNO

D 21

NOME FILE

VE407\_T00CA00CANPL05\_A

CODICE ELAB.

T00CA00CANPL05

REVISIONE

A

SCALA:

VARIE

D

C

B

A

REV.

Descrizione

Emissione per Recepimento osservazioni CdS Preliminare

DESCRIZIONE

DATA

DIC. 2022

DATA

REDAITTO

R. FIORE

REDAITTO

VERIFICATO

G. PIAZZA

VERIFICATO

APPROVATO

M. CAPASSO

APPROVATO

Al 594 x 841 1:100 TR\_termine.dwg