


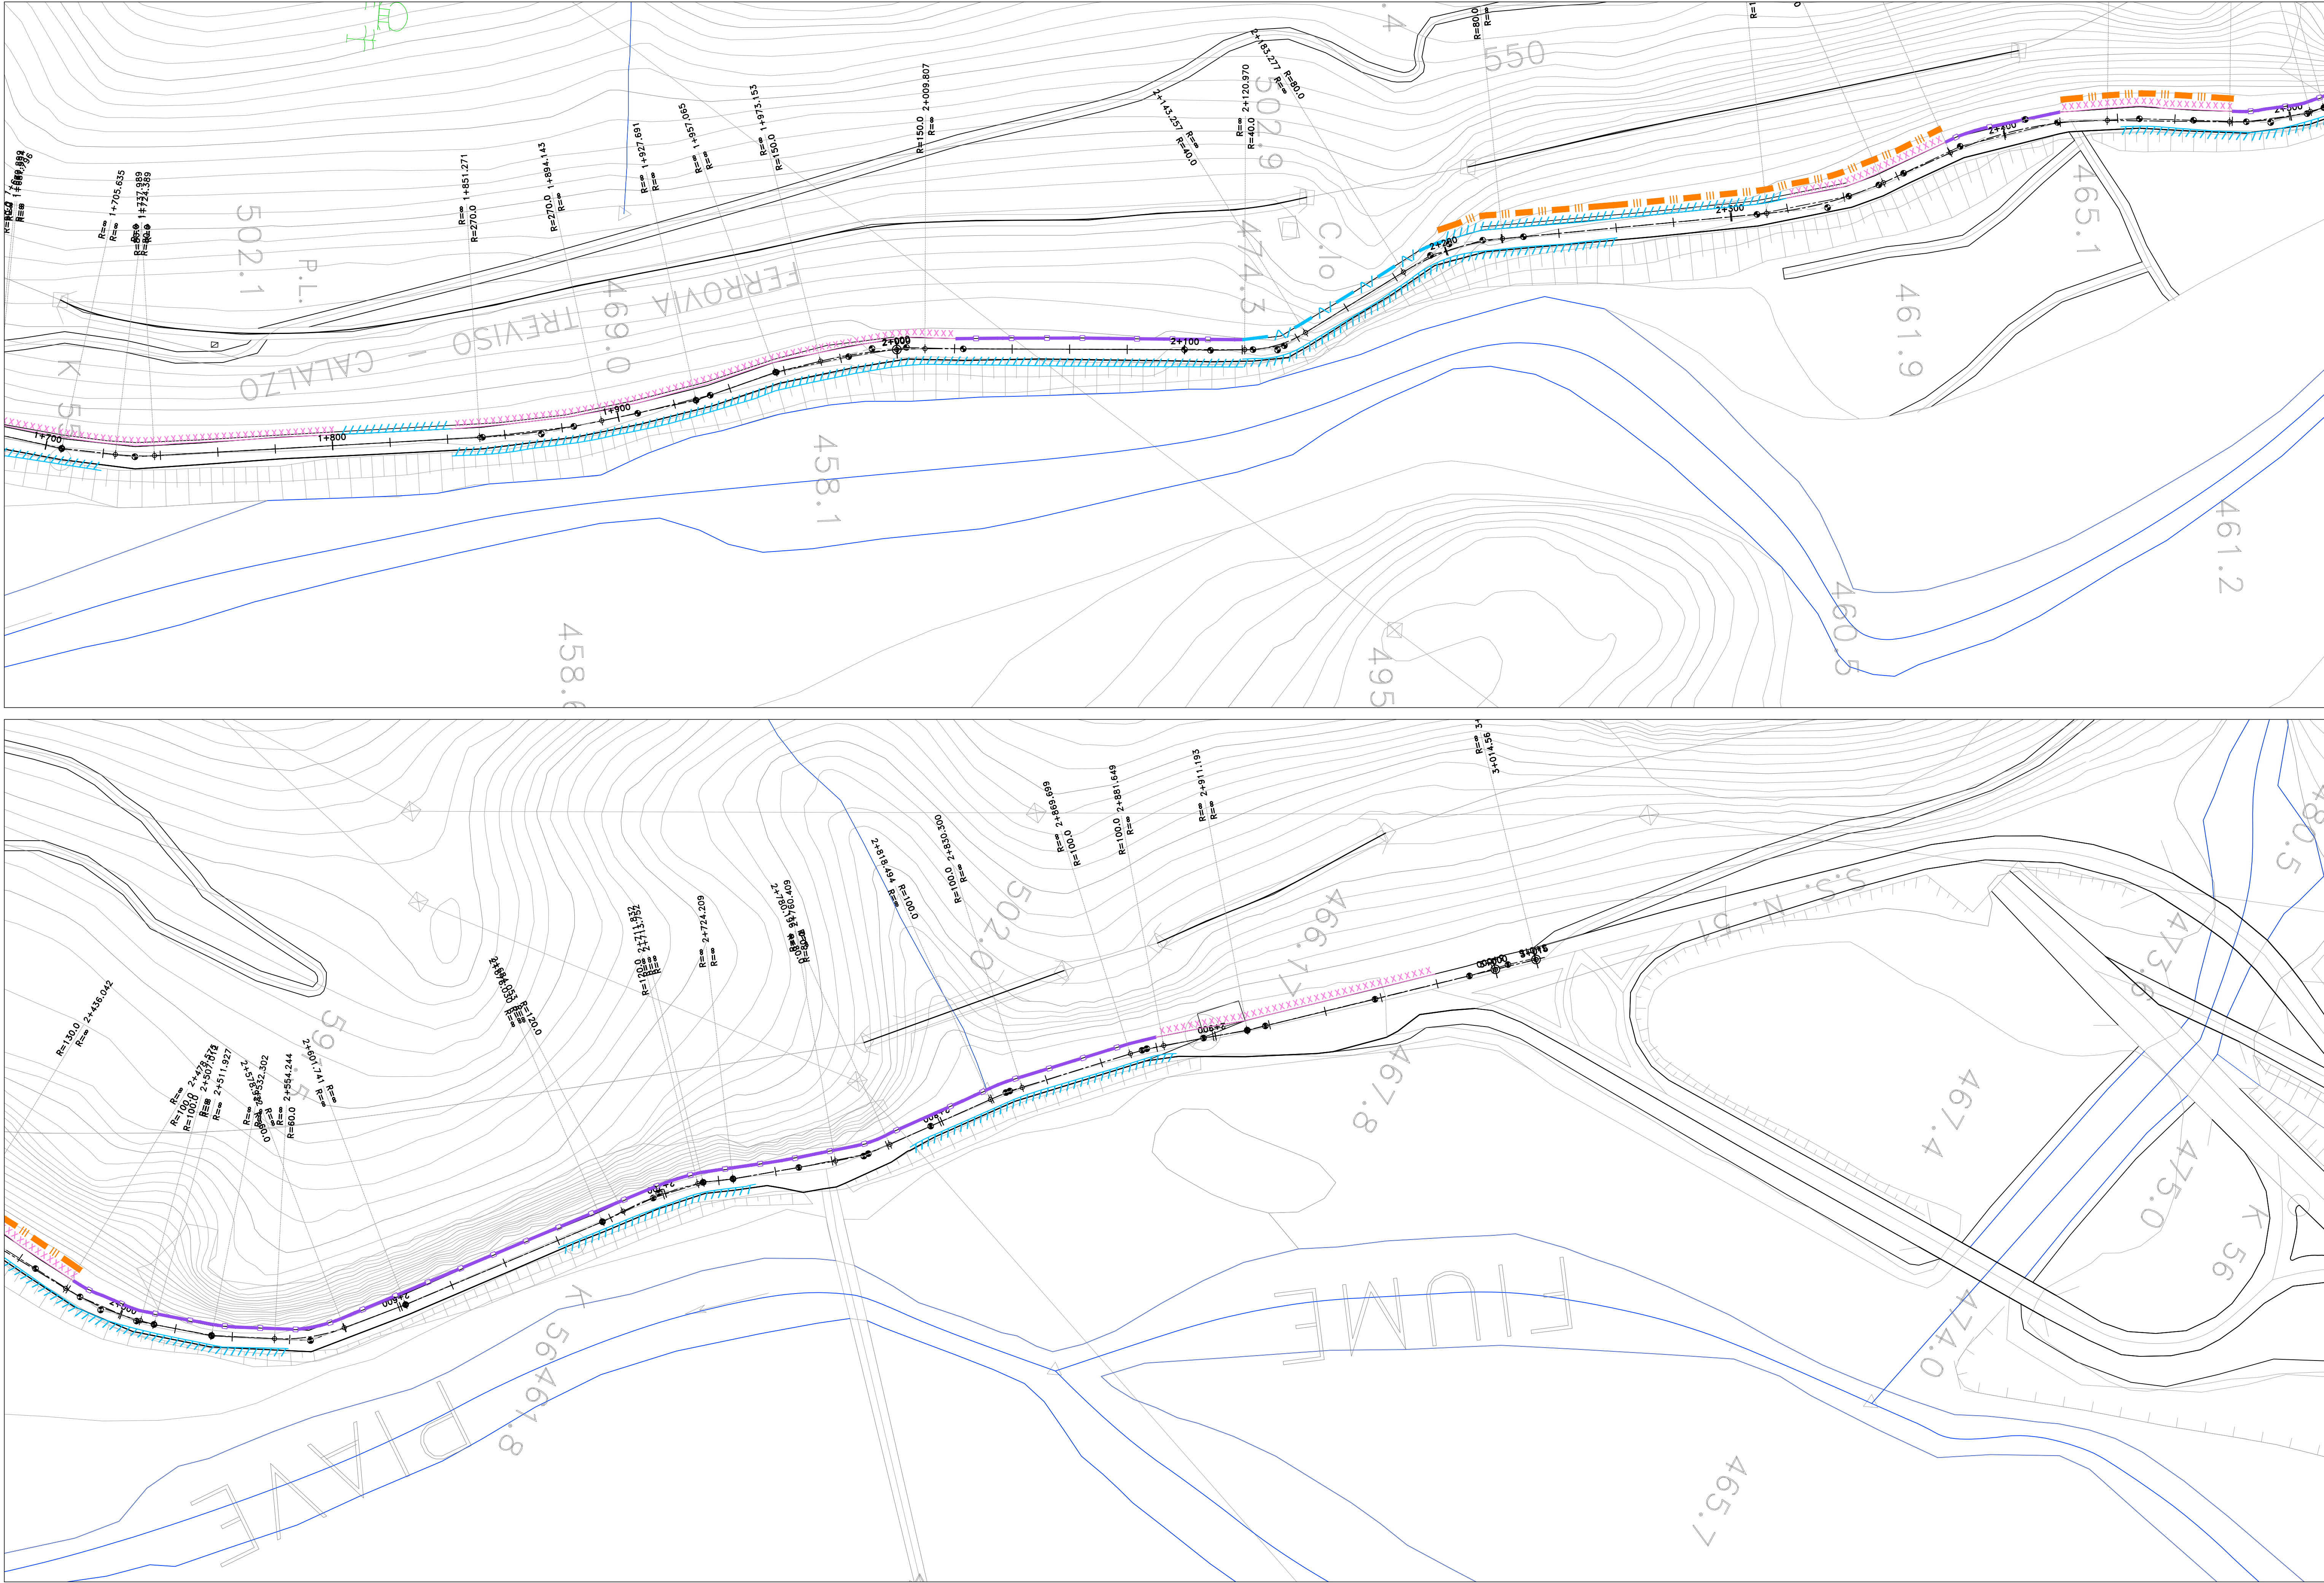

OPERE DI SOSTEGNO ESISTENTI

XXXXXXXXXXXXXXXXXX

Muro a secco

////

Muro in cls

PROTEZIONI SCARPATE ESISTENTI

—●—●—●—

TIPO 1: Reti paramassi

|||||

TIPO 2: Barriere paramassi

—/—/—/—

TIPO 3: Spritz

INTERVENTI DI RIPRISTINO/CONSOLIDAMENTO OPERE DI PROTEZIONE DA CADUTA MASSI ESISTENTE

—●—●—●—

Reti paramassi: Reintegro del 20% delle reti in opera

|||||

Barriere paramassi: Sostituzione del 50% delle barriere in opera

INTERVENTI DI CONSOLIDAMENTO MURI DI SOSTEGNO

////

Muro in cls: Consolidamento con bulloni $\varnothing 24\text{mm}$
L=12.00m fpyk>=800MPa n°2 ogni 3.00m per 50% sviluppo dei muri



Direzione Progettazione

S.S.51"ALEMAGNA"

VARIANTE DI LONGARONE

PROGETTO FATTIBILITA' TECNICA ED ECONOMICA

cod. VE407

PROGETTAZIONE: ATI VIA - SERING - VDP - BRENG

RESPONSABILE DELL'INTEGRAZIONE DELLE PRESTAZIONI SPECIALISTICHE E PROGETTISTA:

Dott. Ing. Massimo Capasso (Ord. Ing. Prov. Roma A26031)

PROGETTISTA:

Responsabile Tracciato stradale: Dott. Ing. Massimo Capasso (Ord. Ing. Prov. Roma A26031)

Responsabile Struttura: Dott. Ing. Giovanni Piazza (Ord. Ing. Prov. Roma A27286)

Responsabile Idraulica, Geotecnica e Impianti: Dott. Sergio Di Majo (Ord. Ing. Prov. Palermo A2872)

Responsabile Ambientale: Dott. Ing. Francesco Ventura (Ord. Ing. Prov. Roma A4660)

GEOLOGO:

Dott. Geo. Enrico Caracurto (Ord. Geo. Regione Sicilia 966)

COORDINATORE SICUREZZA IN FASE DI PROGETTAZIONE:

Dott. Ing. Matteo Di Girolamo (Ord. Ing. Prov. Roma A15138)

COORDINATORE ATTIVITA' DI PROGETTAZIONE:

Dott. Ing. Mariantonietta Merendino (Ord. Ing. Prov. Roma A28481)

VISTO: IL RESPONSABILE DEL PROCEDIMENTO:

Dott. Ing. Ettore De Cadrón De La Grenollais

GRUPPO DI PROGETTAZIONE

MANDATARIA:

MANDANTE:



CANTIERIZZAZIONE

Adeguamento viabilità esistente Via Termine

Consolidamenti opere esistenti

Planimetria tav. 2

CODICE PROGETTO

PROGETTO

DPVE0407

D

21

LM. PROG. ANNO

2021

NOME FILE

VE407_T00CA00CANPL07_A

CODICE ELAB.

T00CA00CANPL07

REVISIONE

A

SCALA:

VARIE

D

C

B

A

REV.

Emissione per Recepimento osservazioni CdS Preliminare

DESCRIZIONE

DIC. 2022

DATA

R. FIORE

REDATTO

G. PIAZZA

VERIFICATO

M.CAPASSO

APPROVATO

1:100 TR_Termine.dwg

A1 594 x 841