


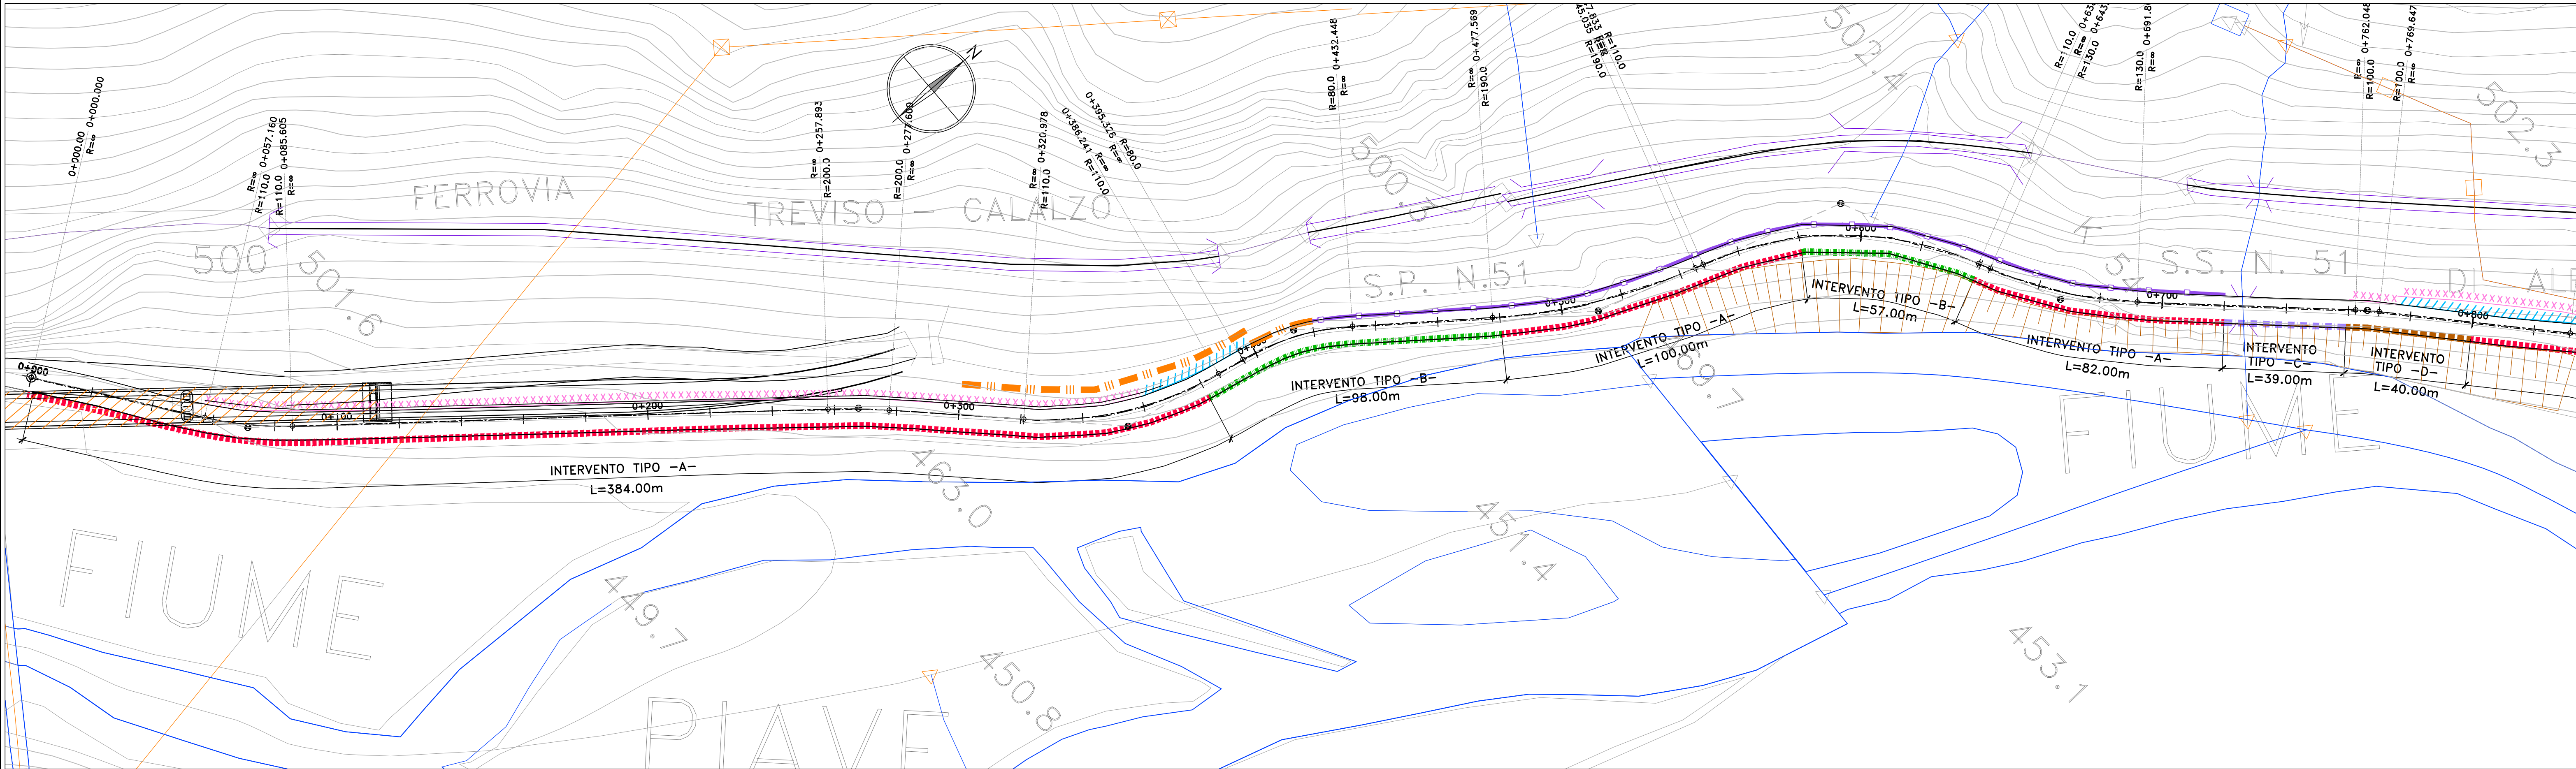

NUOVI INTERVENTI

TIPO A: Fondazione su cordoli esistenti

TIPO B: Fondazione su micropali

TIPO C: Fondazione su muro esistente

TIPO D: Fondazione su rilevato

TIPO E: Nuovi cordoli su viadotto esistente

OPERE DI SOSTEGNO ESISTENTI

Muro a secco


Muro in cls

PROTEZIONI SCARPATE ESISTENTI

TIPO 1: Reti paramassi

TIPO 2: Barriere paramassi

TIPO 3: Spritz

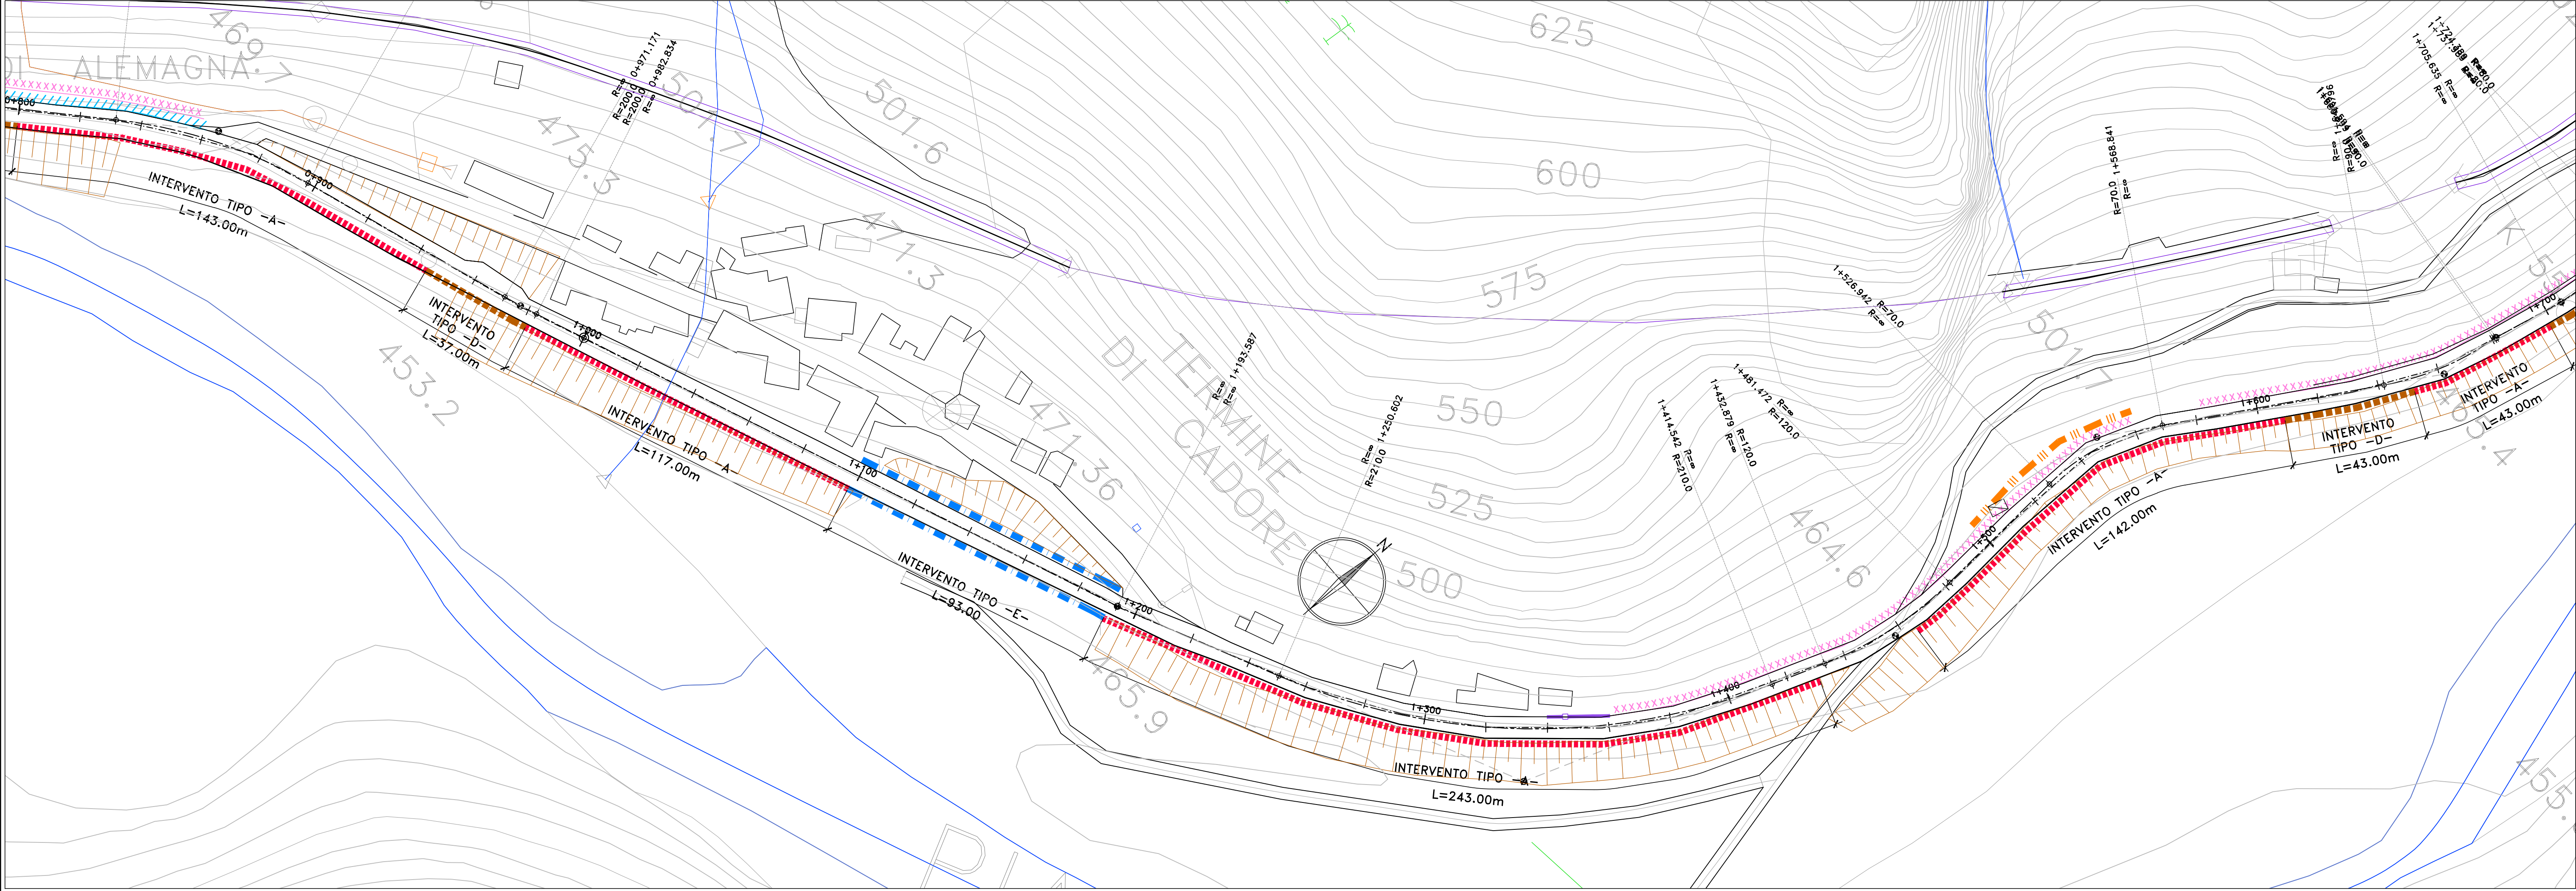

anas

GRUPPO FS ITALIANE

Direzione Progettazione

S.S.51 "ALEMAGNA"

VARIANTE DI LONGARONE

PROGETTO FATTIBILITA' TECNICA ED ECONOMICA

cod. VE407

PROGETTAZIONE: ATI VIA - SERING - VDP - BRENG

RESPONSABILE DELL'INTEGRAZIONE DELLE PRESTAZIONI SPECIALISTICHE e PROGETTISTA:
Dott. Ing. Massim Capasso (Ord. Ing. Prov. Roma A26031)

PROGETTISTA:
Responsabile Tracciato stradale: Dott. Ing. Massimo Capasso (Ord. Ing. Prov. Roma 26031)
Responsabile Struttura: Dott. Ing. Giovanni Piazza (Ord. Ing. Prov. Roma 27286)
Responsabile Idraulica, Geotecnica e Impianti: Dott. Ing. Sergio Di Majo (Ord. Ing. Prov. Palermo 2872)
Responsabile Ambientale: Dott. Ing. Francesco Ventura (Ord. Ing. Prov. Roma 14660)

GEOLOGO:
Dott. Geol. Enrico Curcuruto (Ord. Geo. Regione Sicilia 966)
COORDINATORE SICUREZZA IN FASE DI PROGETTAZIONE:
Dott. Ing. Matteo Di Girolamo (Ord. Ing. Prov. Roma A15136)
COORDINATORE ATTIVITA' DI PROGETTAZIONE:
Dott. Ing. Mariantonietta Merendino (Ord. Ing. Prov. Roma A28481)

VISTO: IL RESPONSABILE DEL PROCEDIMENTO:
Dott. Ing. Ettore De Cadrone De La Grenolais

GRUPPO DI PROGETTAZIONE

MANDATARIA:

VIA

INGEGNERIA

SERING

INGEGNERIA

vdp

BRIDGE ENGINEERING

BRENG

BRIDGE ENGINEERING

MANDANTE:

MAXIMO C.A.S.

INGEGNERIA

A26031

Ing. Massimo Capasso

CANTIERIZZAZIONE

Adeguamento viabilità esistente Via Termine

Fondazioni nuove barriere

Planimetria tav. 1

CODICE PROGETTO

PROGETTO

DPVE0407

D

21

LM. PROG. ANNO

NOME FILE

VE407_T00CA00CANPL08_A

CODICE ELAB.

T00CA00CANPL08

REVISIONE

A

SCALA:

VARIE

D

C

B

A

REV.

Emissione per Recepimento osservazioni CdS Preliminare

DESCRIZIONE

DIC. 2022

R. FIORE

DATA

R. FIORE

REDDATO

G. PIAZZA

VERIFICATO

M. CAPASSO

APPROVATO