


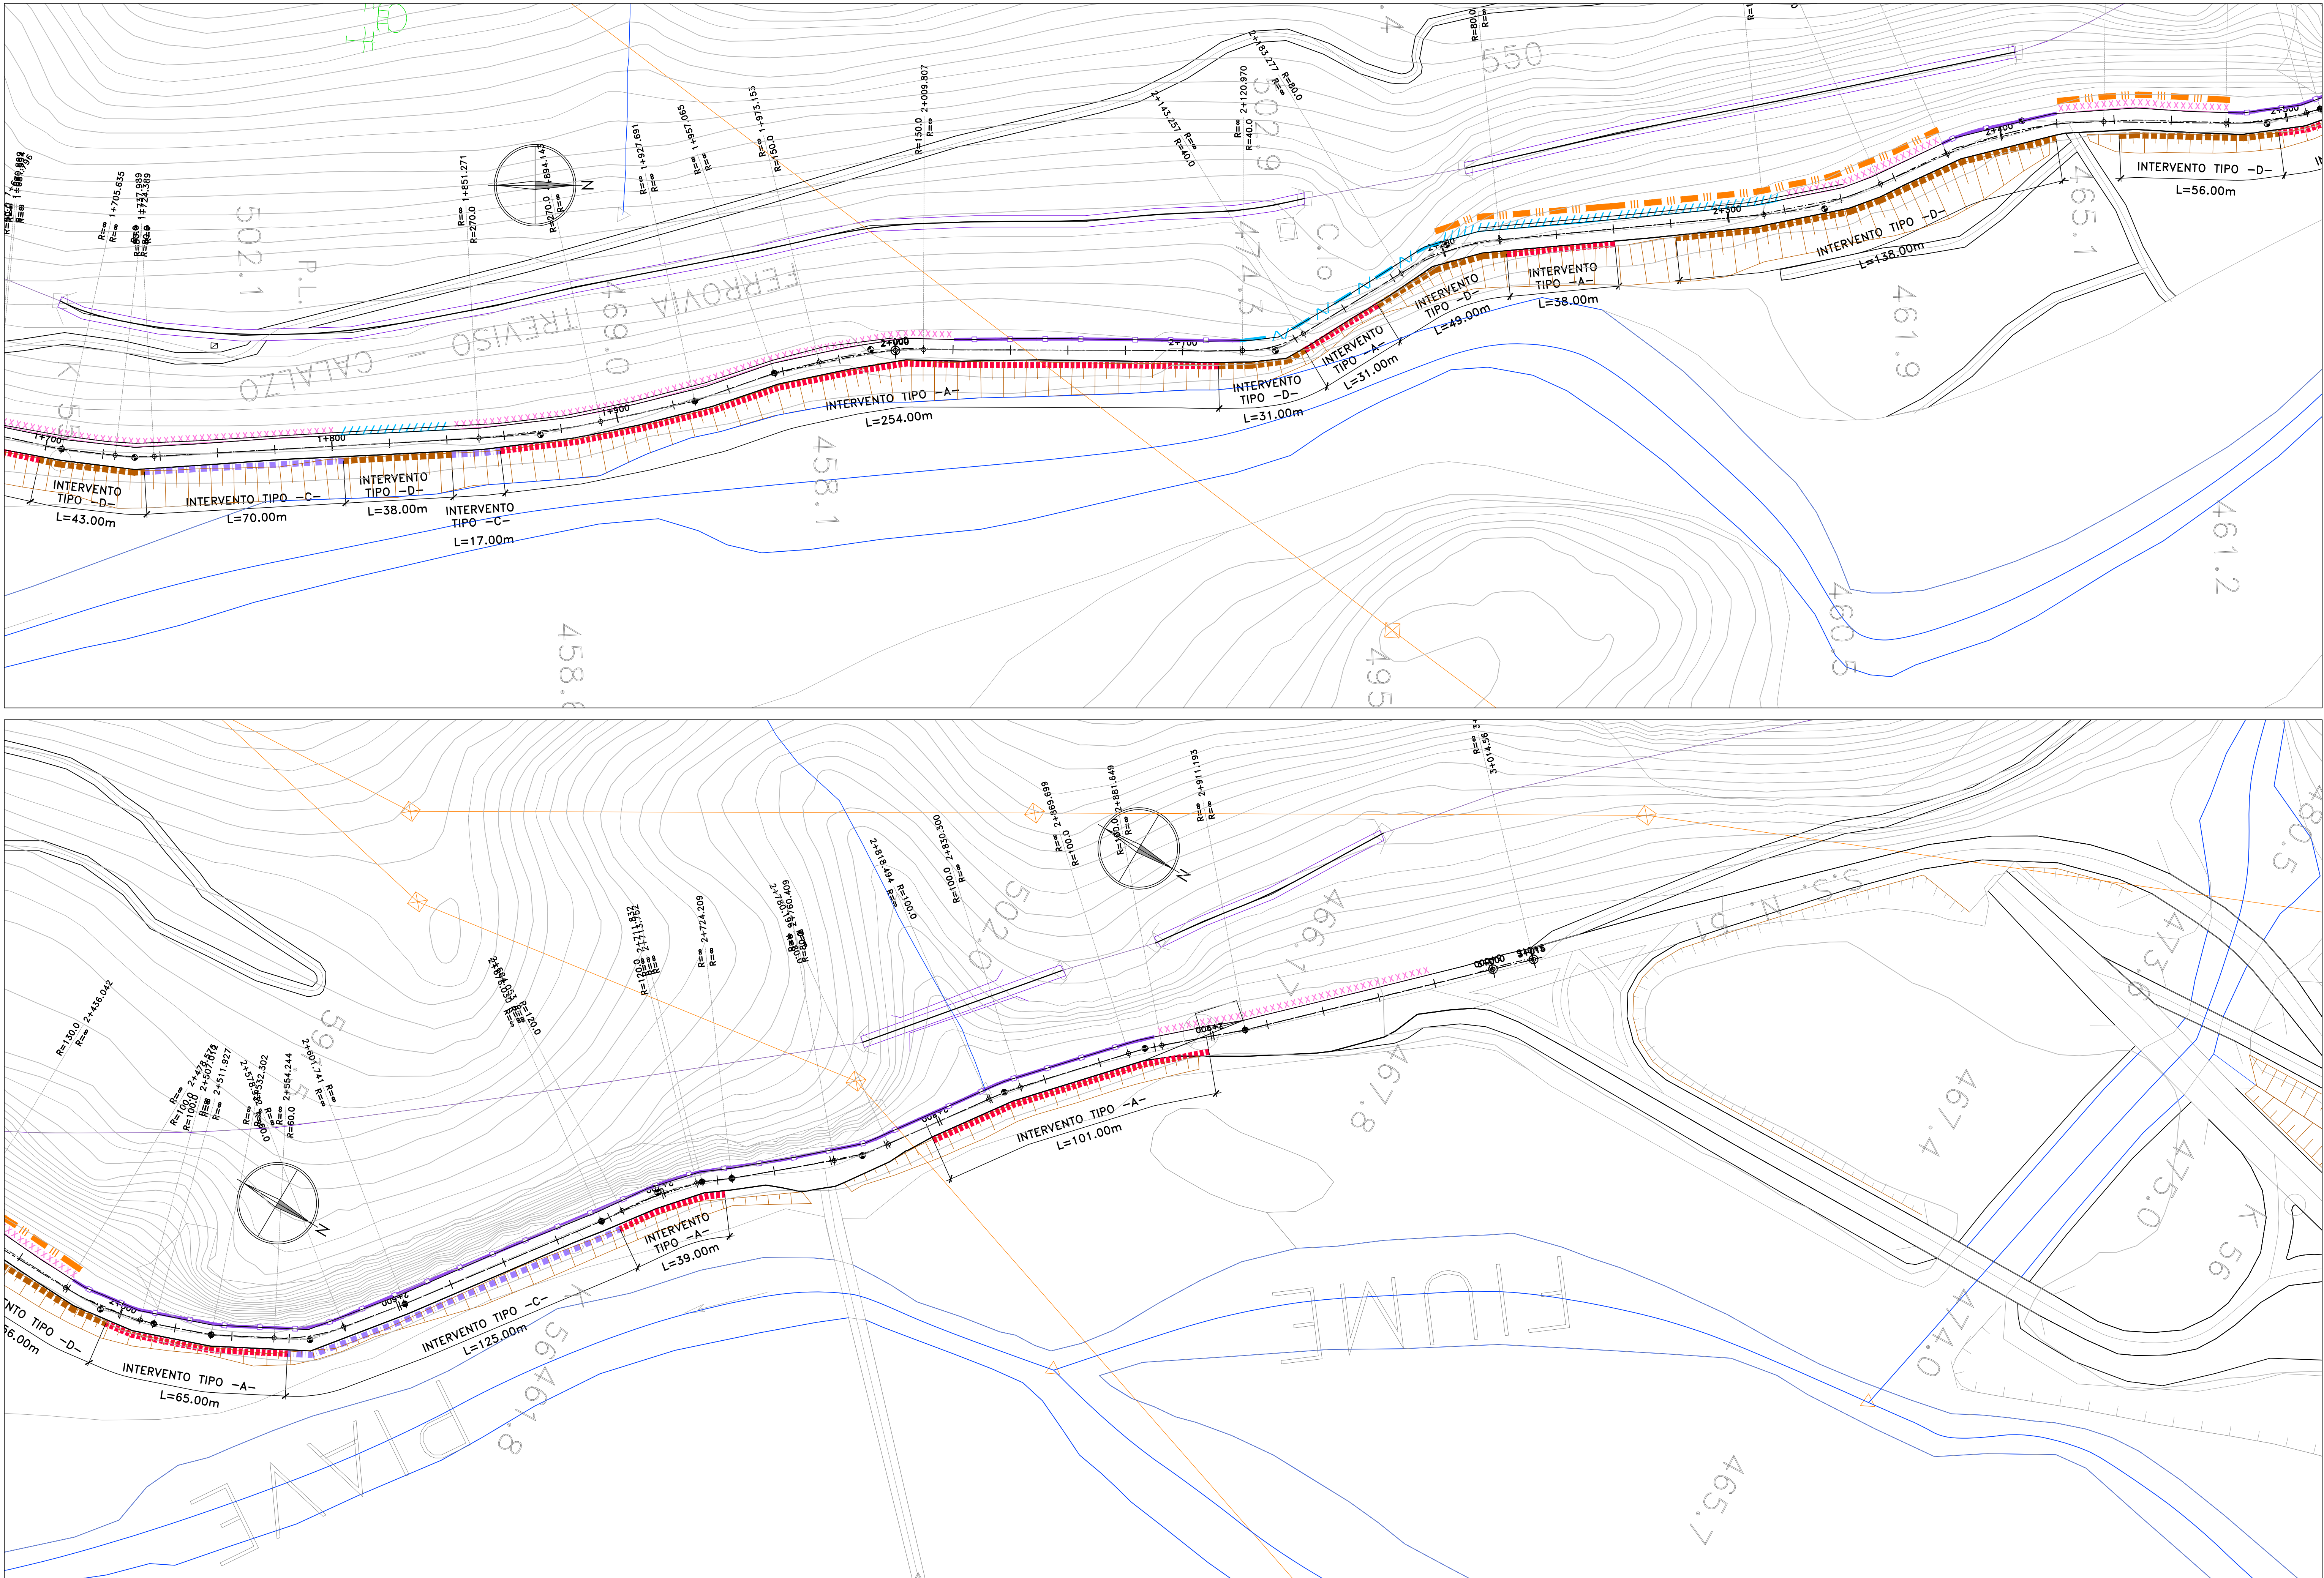

NUOVI INTERVENTI

TIPO A: Fondazione su cordoli esistenti

TIPO B: Fondazione su micropali

TIPO C: Fondazione su muro esistente

TIPO D: Fondazione su rilevato

TIPO E: Nuovi cordoli su viadotto esistente

OPERE DI SOSTEGNO ESISTENTI

XXXXXXXXXXXXXXXXXX

Muro a secco

////

Muro in cls

PROTEZIONI SCARPATE ESISTENTI

TIPO 1: Reti paramassi

TIPO 2: Barriere paramassi

TIPO 3: Spritz

Sanas

GRUPPO FS ITALIANE

Direzione Progettazione

S.S.51"ALEMAGNA"

VARIANTE DI LONGARONE

PROGETTO FATTIBILITA' TECNICA ED ECONOMICA

cod. VE407

PROGETTAZIONE: ATI VIA - SERING - VDP - BRENG

RESPONSABILE DELL'INTEGRAZIONE DELLE PRESTAZIONI SPECIALISTICHE E PROGETTISTA:
Dott. Ing. Massimo Capasso (Ord. Ing. Prov. Roma A26031)

PROGETTISTA:
Responsabile Tracciato stradale: Dott. Ing. Massimo Capasso (Ord. Ing. Prov. Roma A26031)
Responsabile Struttura: Dott. Ing. Giovanni Piazza (Ord. Ing. Prov. Roma A27286)
Responsabile Idraulica, Geotecnica e Impianti: Dott. Ing. Sergio Di Majo (Ord. Ing. Prov. Palermo A2872)
Responsabile Ambientale: Dott. Ing. Francesco Ventura (Ord. Ing. Prov. Roma A4660)

GEOLOGO:
Dott. Geol. Enrico Curcuruto (Ord. Geo. Regione Sicilia 966)
COORDINATORE SICUREZZA IN FASE DI PROGETTAZIONE:
Dott. Ing. Matteo Di Girolamo (Ord. Ing. Prov. Roma A15136)
COORDINATORE ATTIVITA' DI PROGETTAZIONE:
Dott. Ing. Mariantonietta Merendino (Ord. Ing. Prov. Roma A28481)

VISTO: IL RESPONSABILE DEL PROCEDIMENTO:
Dott. Ing. Ettore De Cadrone De La Grenolais

GRUPPO DI PROGETTAZIONE

MANDATARIA:

VIA

INGEGNERIA

SERING

INGEGNERIA

VDP

BRIDGE ENGINEERING

BRENG

BRIDGE ENGINEERING

MANDATARIO:

MASSIMO CAPASSO

INGEGNERE

Settore a-b-c

CANTIERIZZAZIONE

Adeguamento viabilità esistente Via Termine

Fondazioni nuove barriere

Planimetria tav. 2

CODICE PROGETTO
PROGETTO
DPVE0407

LN. PROG. ANNO
D 21

NOME FILE
VE407_T00CA00CANPL09_A

CODICE ELAB.
T00CA00CANPL09

REVISIONE
A

SCALA:
VARIE

D

C

B

A

REV.

Emissione per Recepimento osservazioni CdS Preliminare

DESCRIZIONE

DIC. 2022

DATA

R. FIORE

REDATTO

G. PIAZZA

VERIFICATO

M.CAPASSO

APPROVATO

01_1994 x 841
1:100
TR_Termine.dwg