
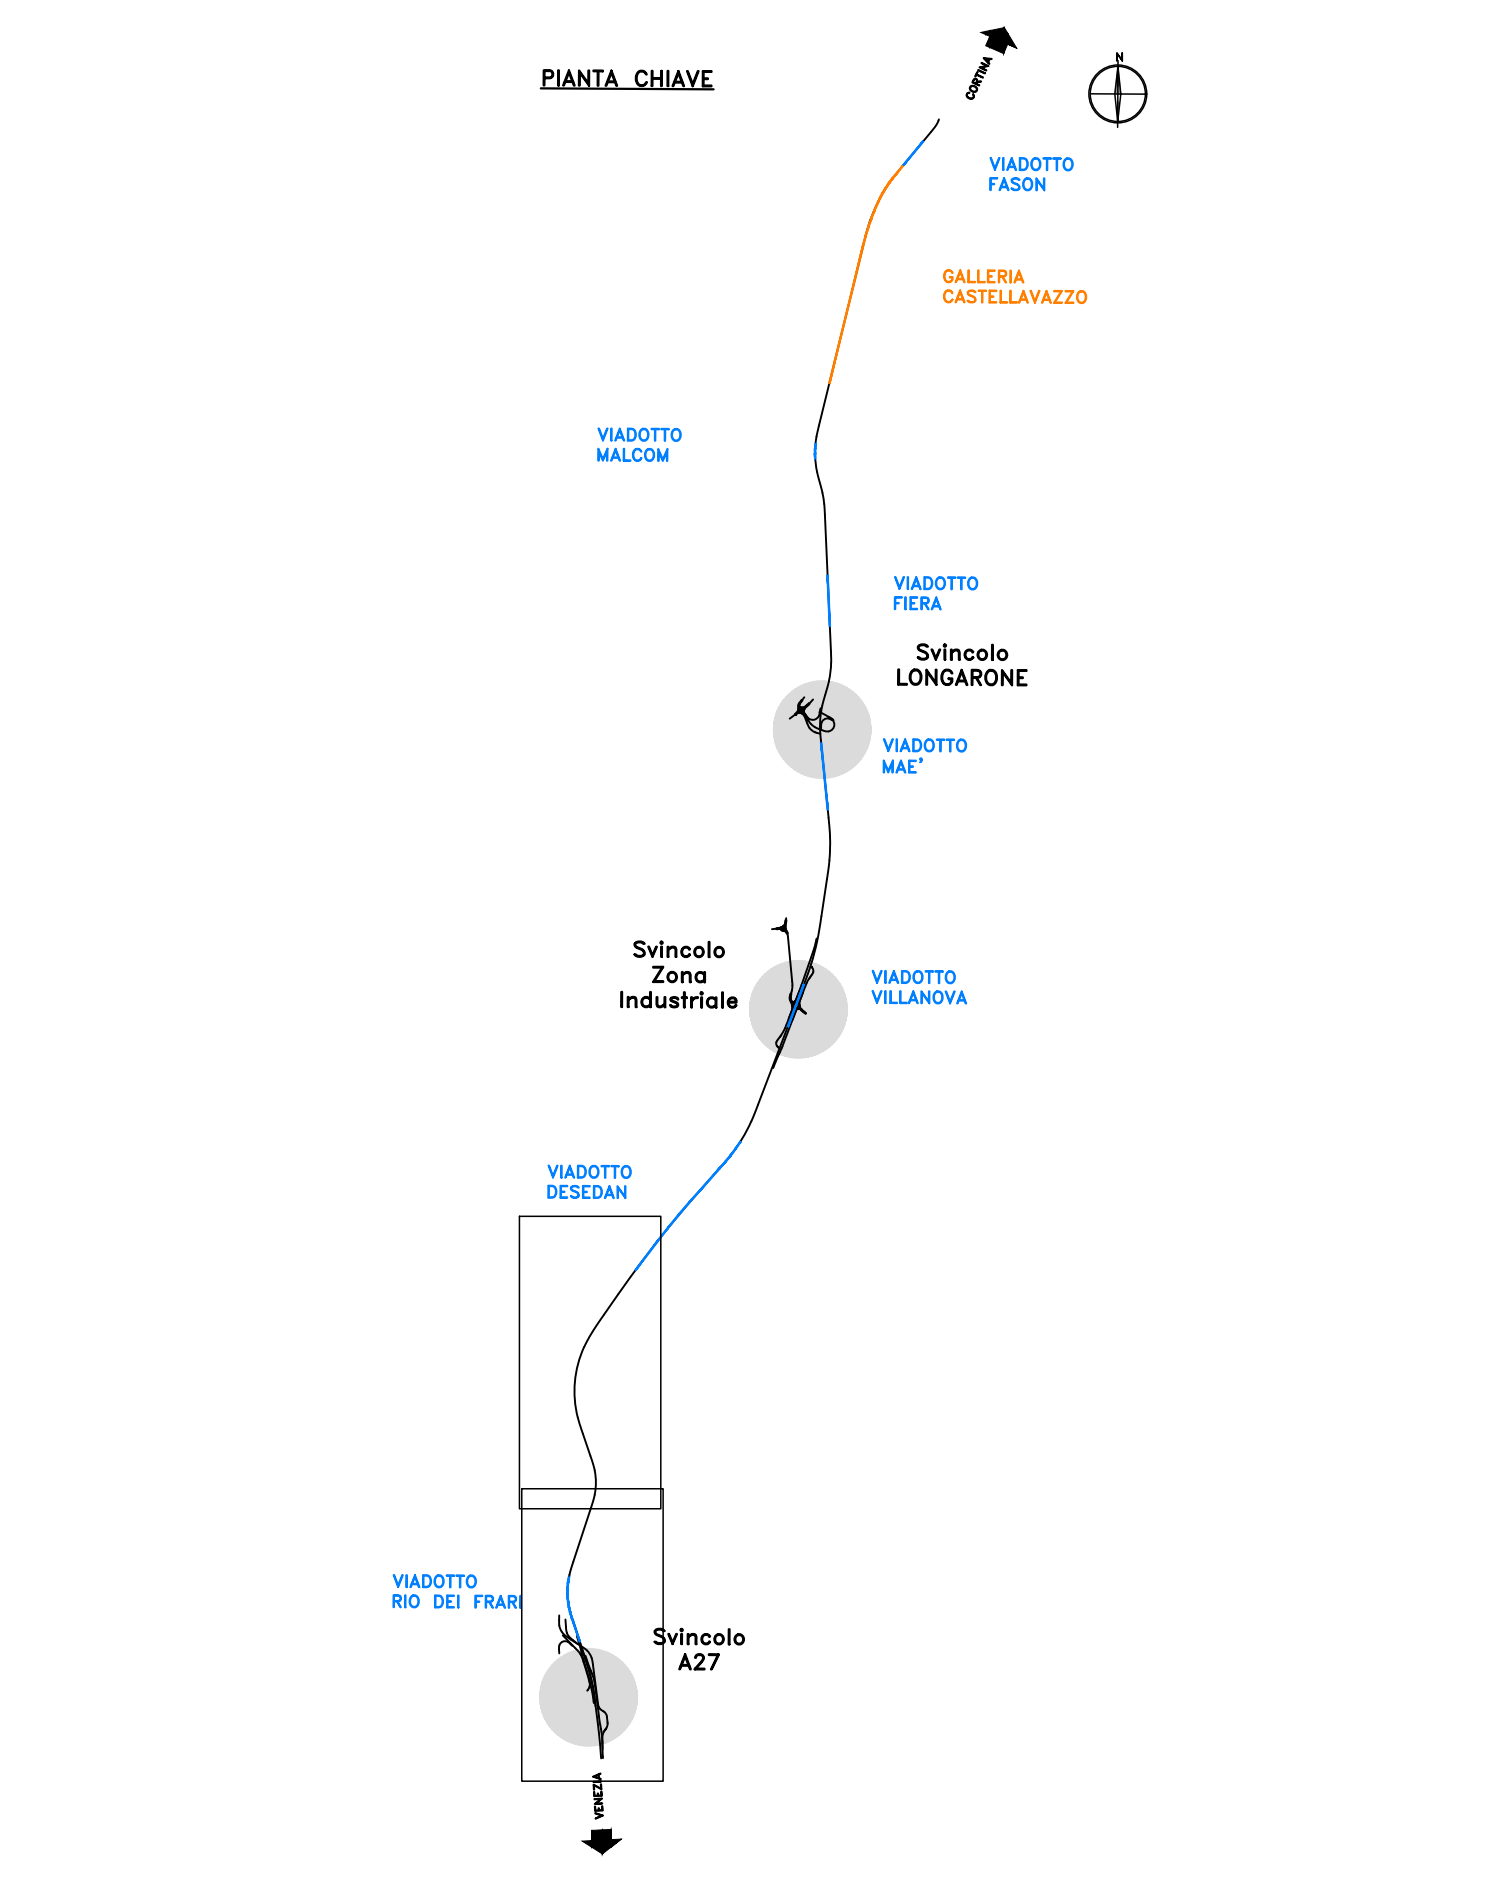
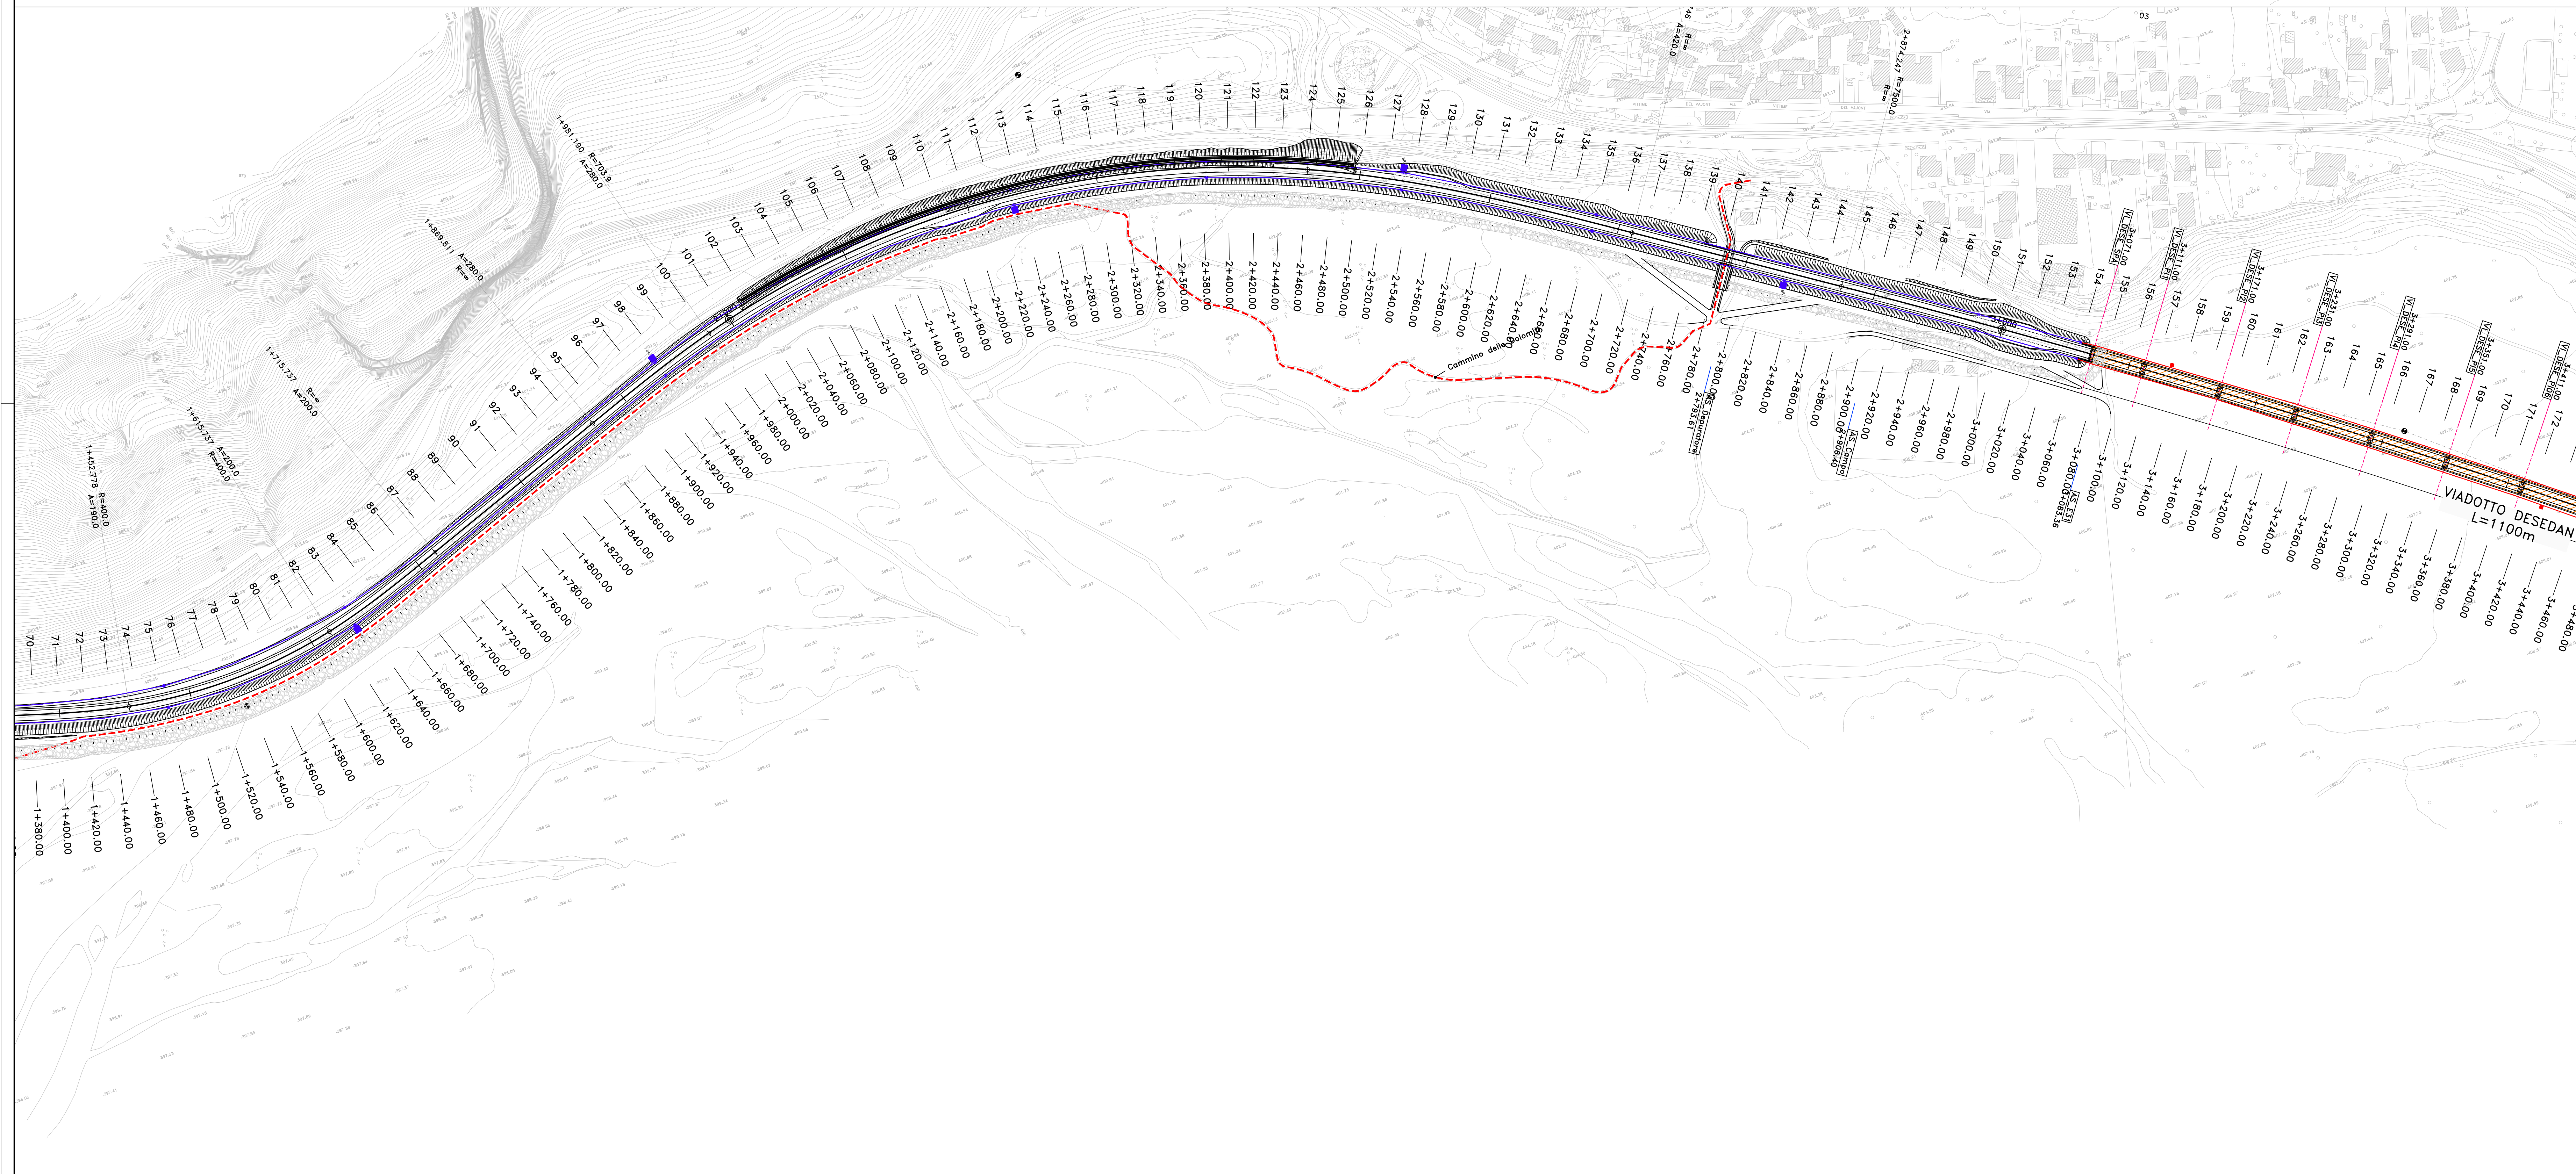


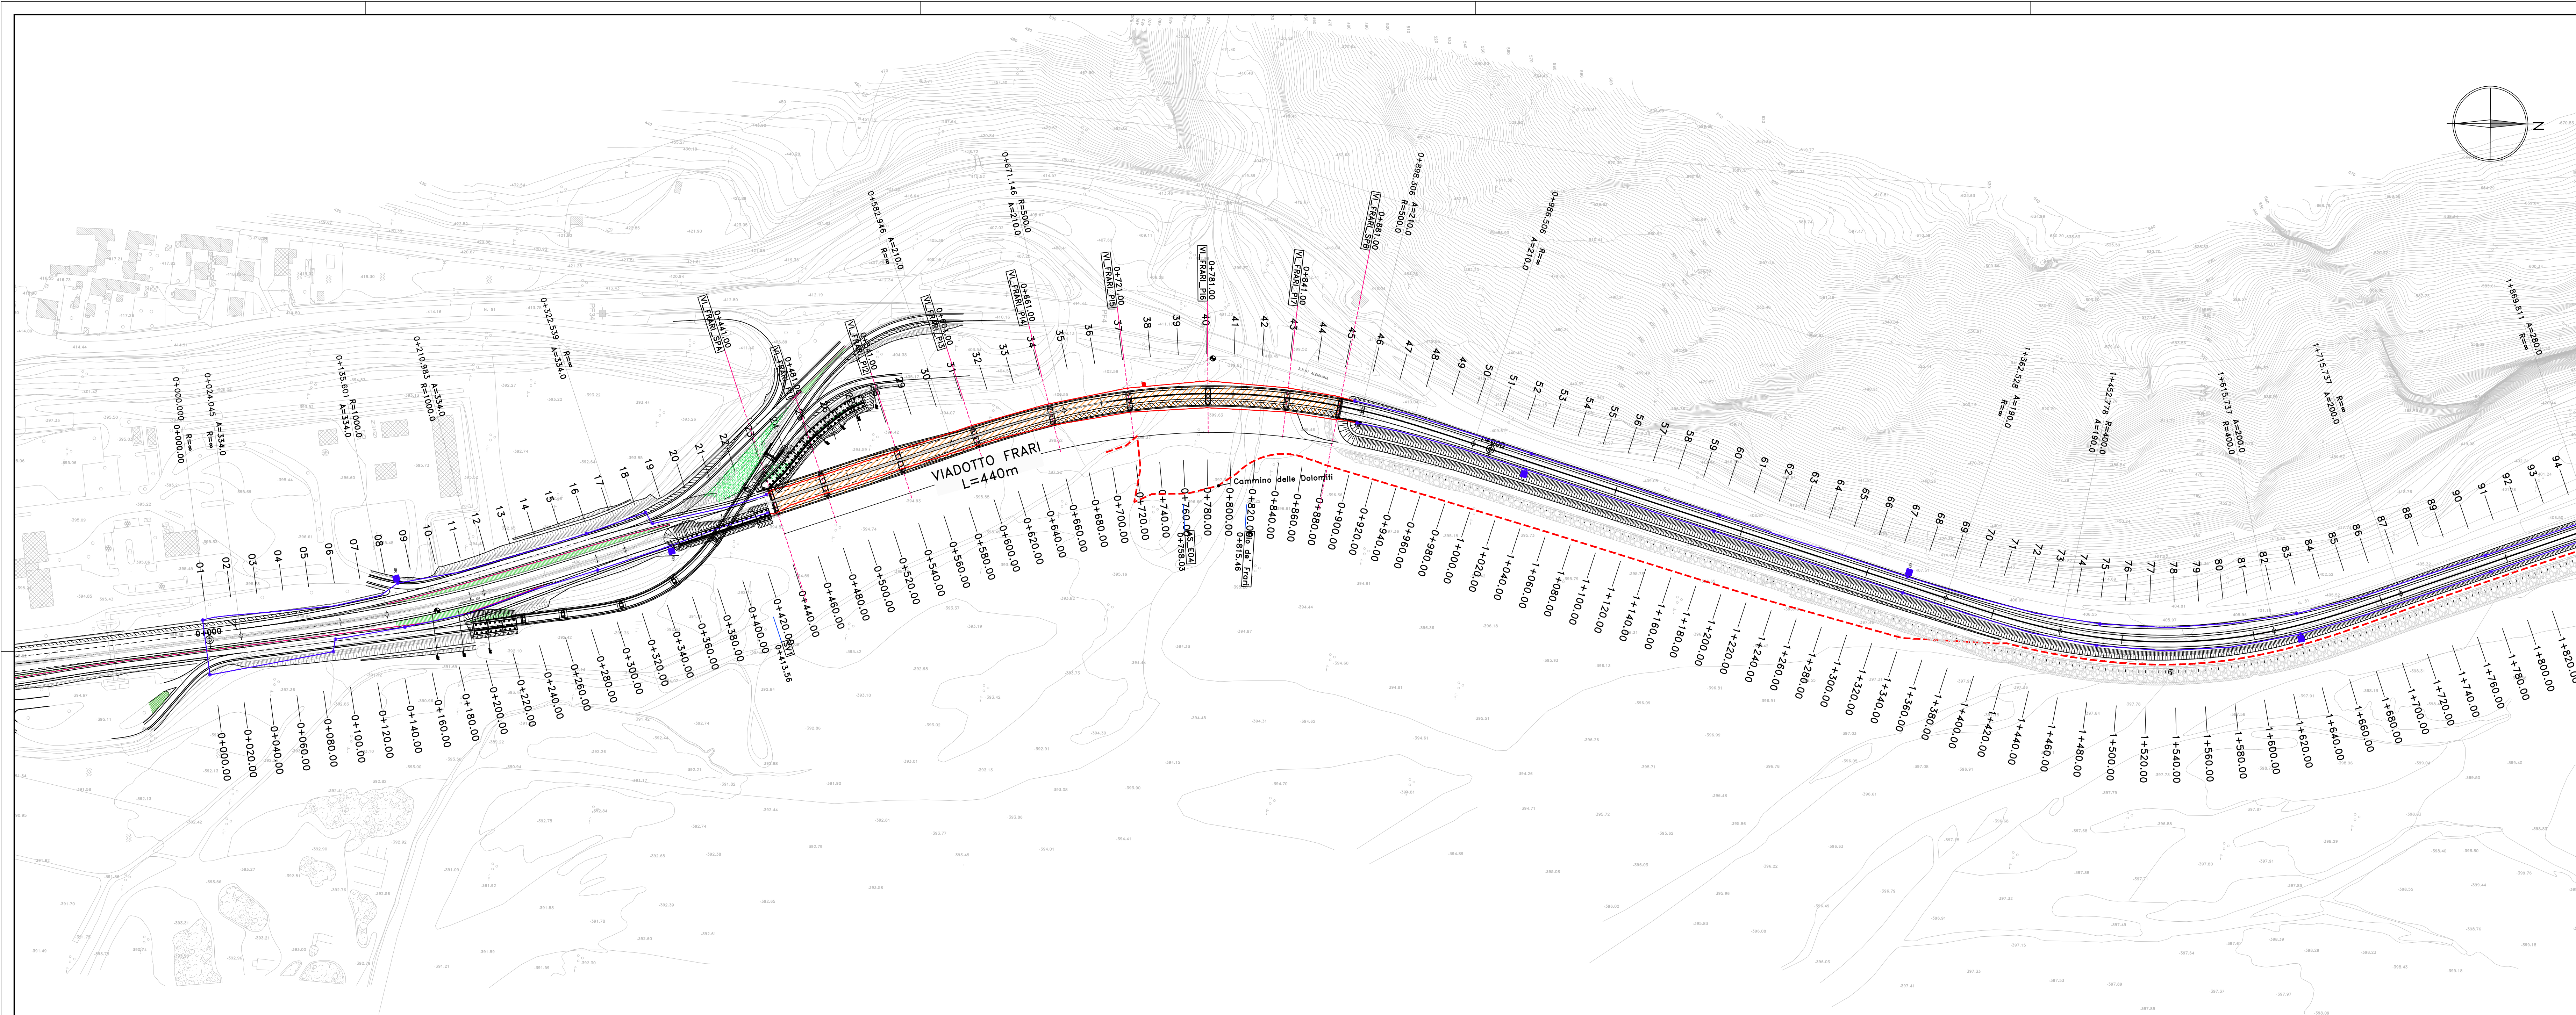

LEGENDA	
PREDISPOSIZIONE IMPIANTO SMART ROAD	
SIMBOLO	DESCRIZIONE
	PUNTO SMART ROAD SU SEDE STRADALE E ROTATORIE - SR-in rilevato, ST-in trincea
	INDICAZIONE DEL PUNTO DI INSTALLAZIONE SMART ROAD SU VIADOTTI (SOLO PER POSIZIONAMENTO)
	POZZETTO ROMPIRATTA E DERIVAZIONE IN CEMENTO dm 50x50x50 cm - CHIUSINO IN GHISA C250
	CONDUTTURE INTERRATE CON 4 TUBI POLIETILENE A DOPPIA PARETE DI 110 e INTUBO POLIETILENE D 3x50 mm
	CONDUTTURE IN CANALE METALLICO (DUE CANALI 100x75mm)

Direzione Progettazione

S.S.51 "ALEMAGNA"

VARIANTE DI LONGARONE

PROGETTO FATTIBILITA' TECNICA ED ECONOMICA

cod. VE407

PROGETTAZIONE: **ATI VIA - SERING - VDP - SERING**

RESPONSABILE DELL'INTEGRAZIONE DELLE PRESTAZIONI
SPECIALISTE E PROGETTISTI:
Dott. Ing. Massimo Capasso (Dir. Ing. Prov. Roma AZ6031)

PROGETTISTA:
Responsabile Tecnica Stradale: Dott. Ing. Massimo Capasso (Dir. Ing. Prov. Roma AZ6031)
Responsabile Stradale: Dott. Ing. Giovanni Pizzini (Dir. Ing. Prov. Roma AZ6031)
Responsabile Stradale, Geotecnica e Impianti: Dott. Ing. Sergio Di Mola (Dir. Ing. Prov. Roma AZ6031)
Responsabile Ambientale: Dott. Ing. Francesco Ventura (Dir. Ing. Prov. Roma AZ6031)

GRUPPO DI PROGETTAZIONE
MANAGERS:
ViA INGEGNERIA
SERING INGEGNERIA
vdp BRIDGE ENGINEERING

GEOLOGO:
Dott. Gian Enrico Curatolo (Dir. Geo. Regione Lazio 966)
COORDINATORE SICUREZZA IN FASE DI PROGETTAZIONE:
Dott. Ing. Matteo Di Giovanni (Dir. Ing. Prov. Roma AZ6031)
COORDINATORE ATTIVITA' DI PROGETTAZIONE:
Dott. Ing. Alessandro Merello (Dir. Ing. Prov. Roma AZ6031)

VISTO: IL RESPONSABILE DEL PROCEDIMENTO:
Dott. Ing. Ettore De Cesaroni De La Greveville

IMPIANTI TECNOLOGICI
PLANIMETRIA POSIZIONAMENTO SMART ROAD
TAV. 01

CODICE PROGETTO	LIV. PROG. ANNO	NOME FILE	REVISIONE	SCALA:
DPVE0407	21	VE407_TO0101MPPL01-05_A		1:2000
D				
C				
B				
A	EMISSIONE		APR. 2022	F. LA CURTA M. CUCONDO M. CAPASSO
REV.	DESCRIZIONE		DATA	REDATTO VERIFICATO APPROVATO