
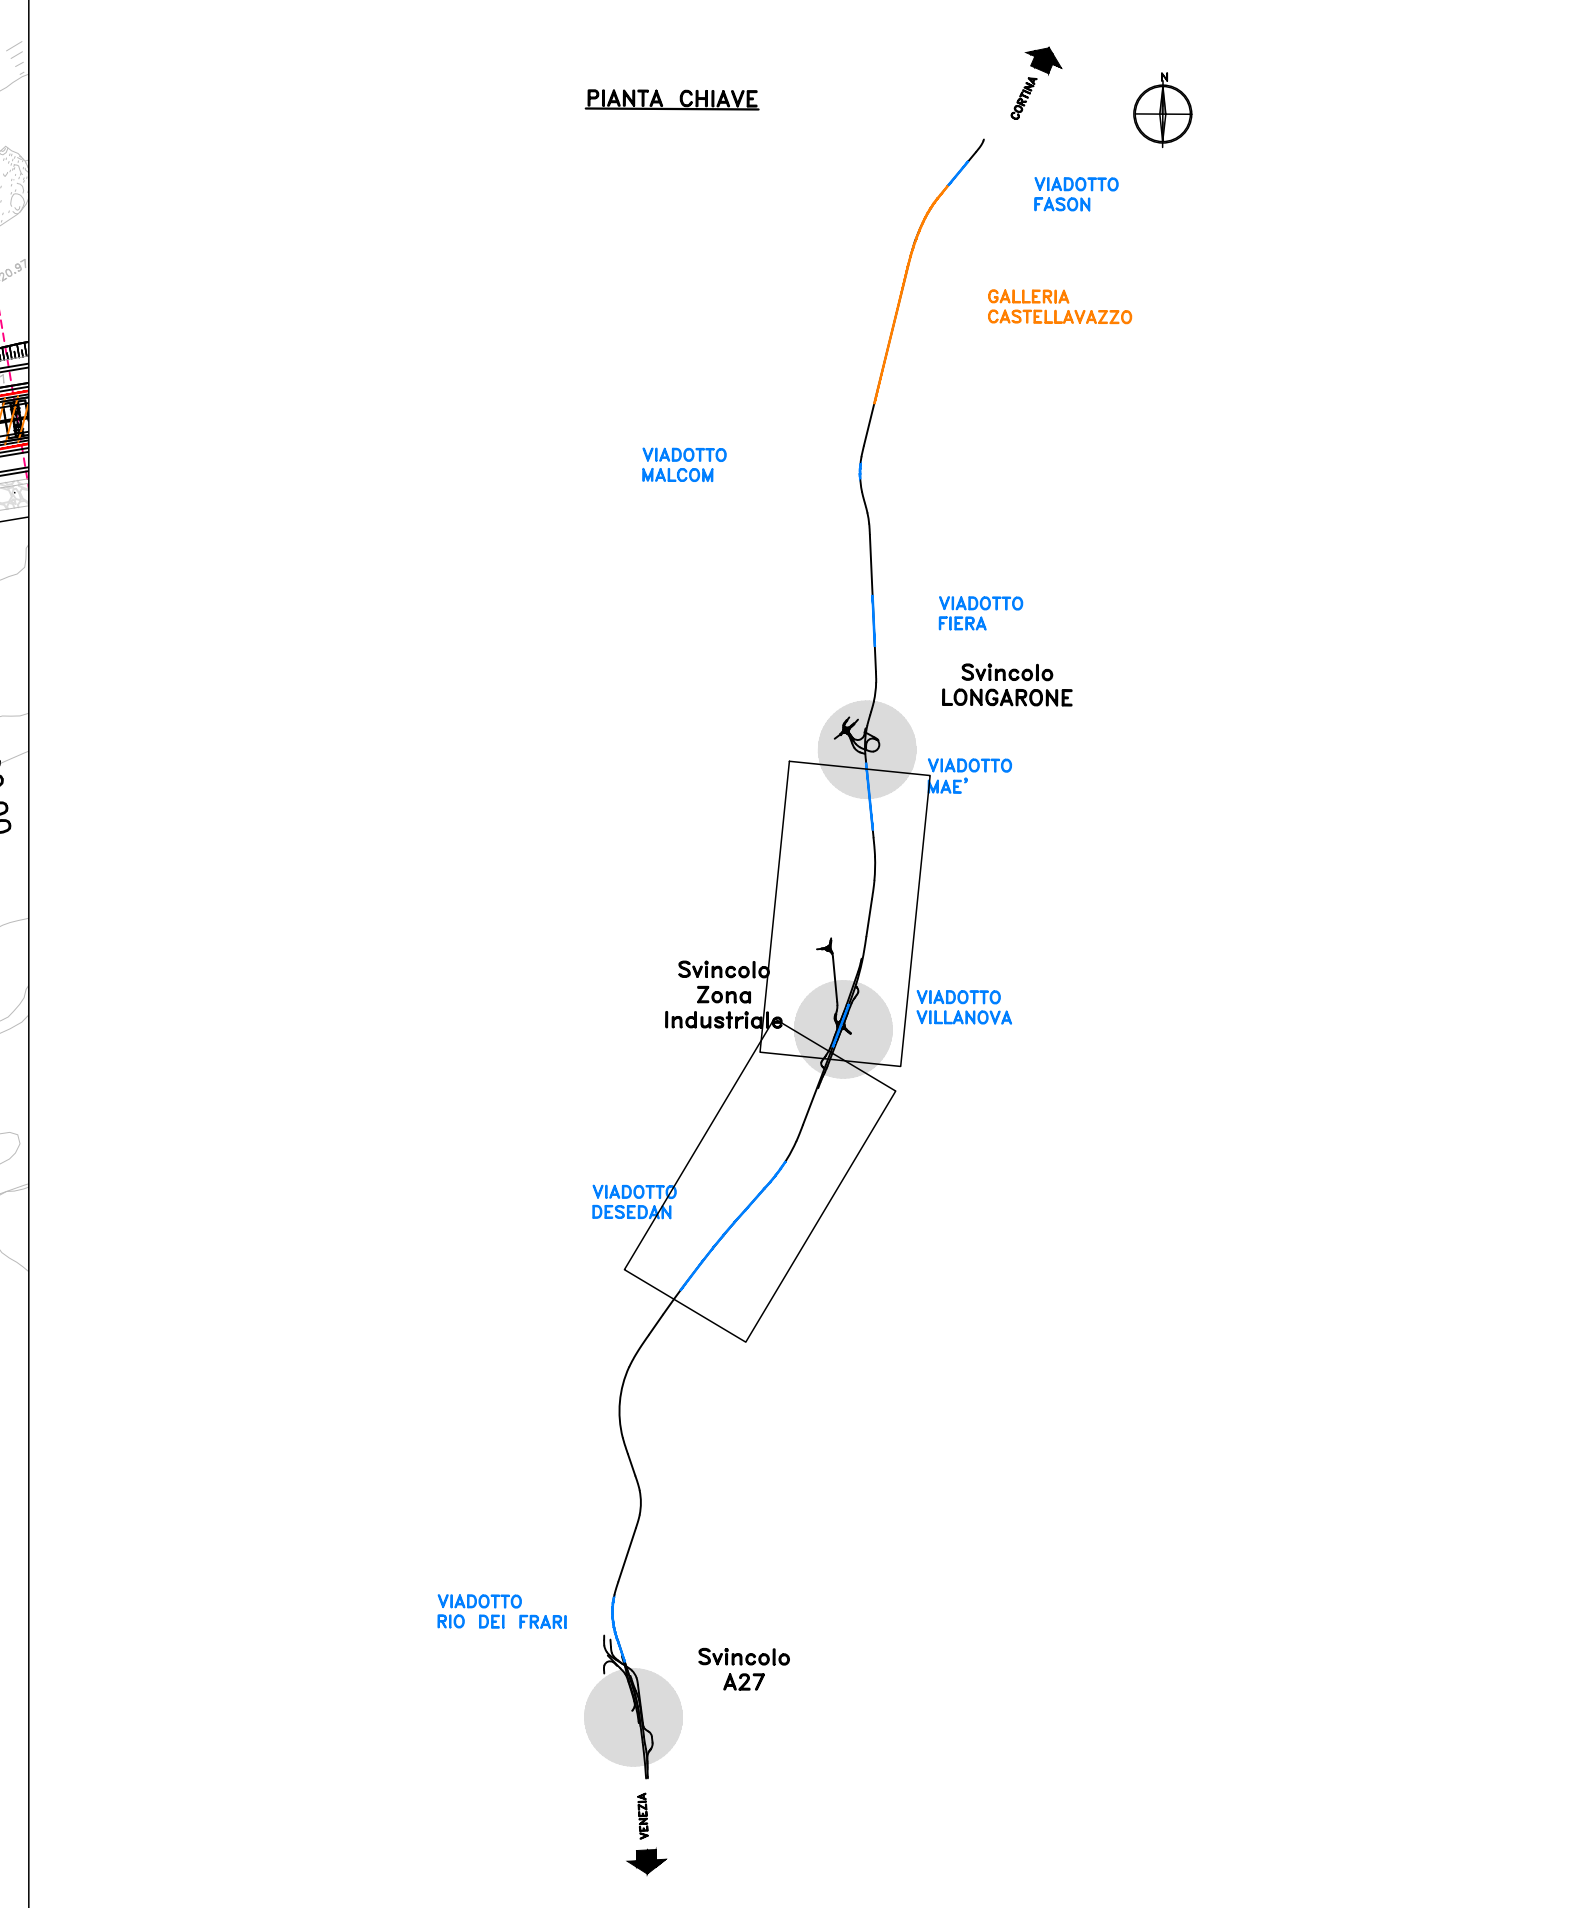
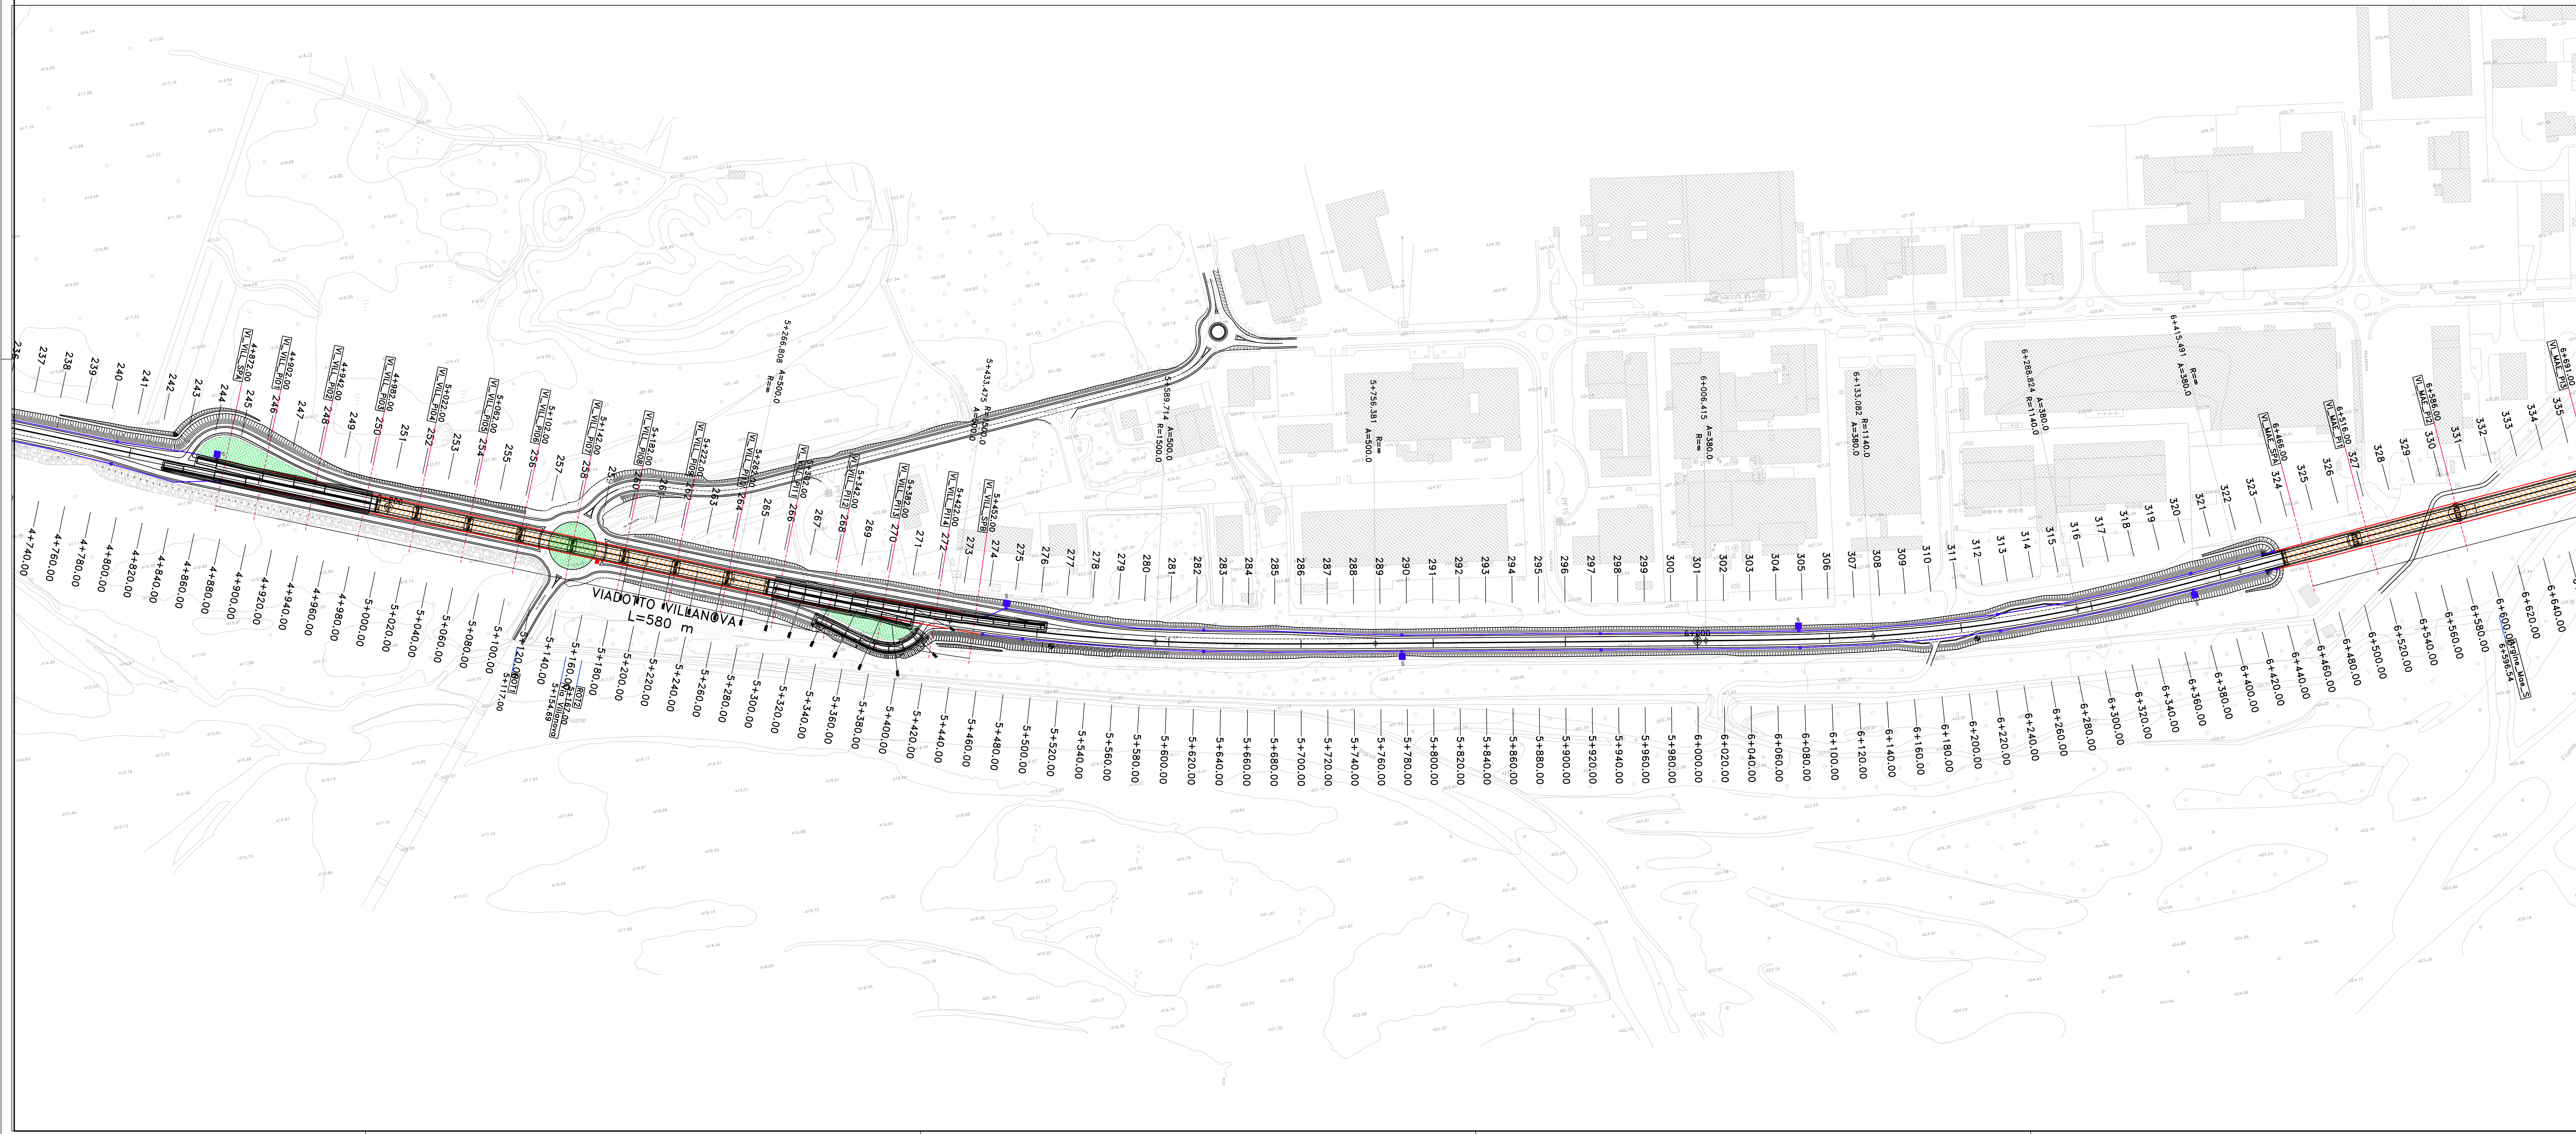


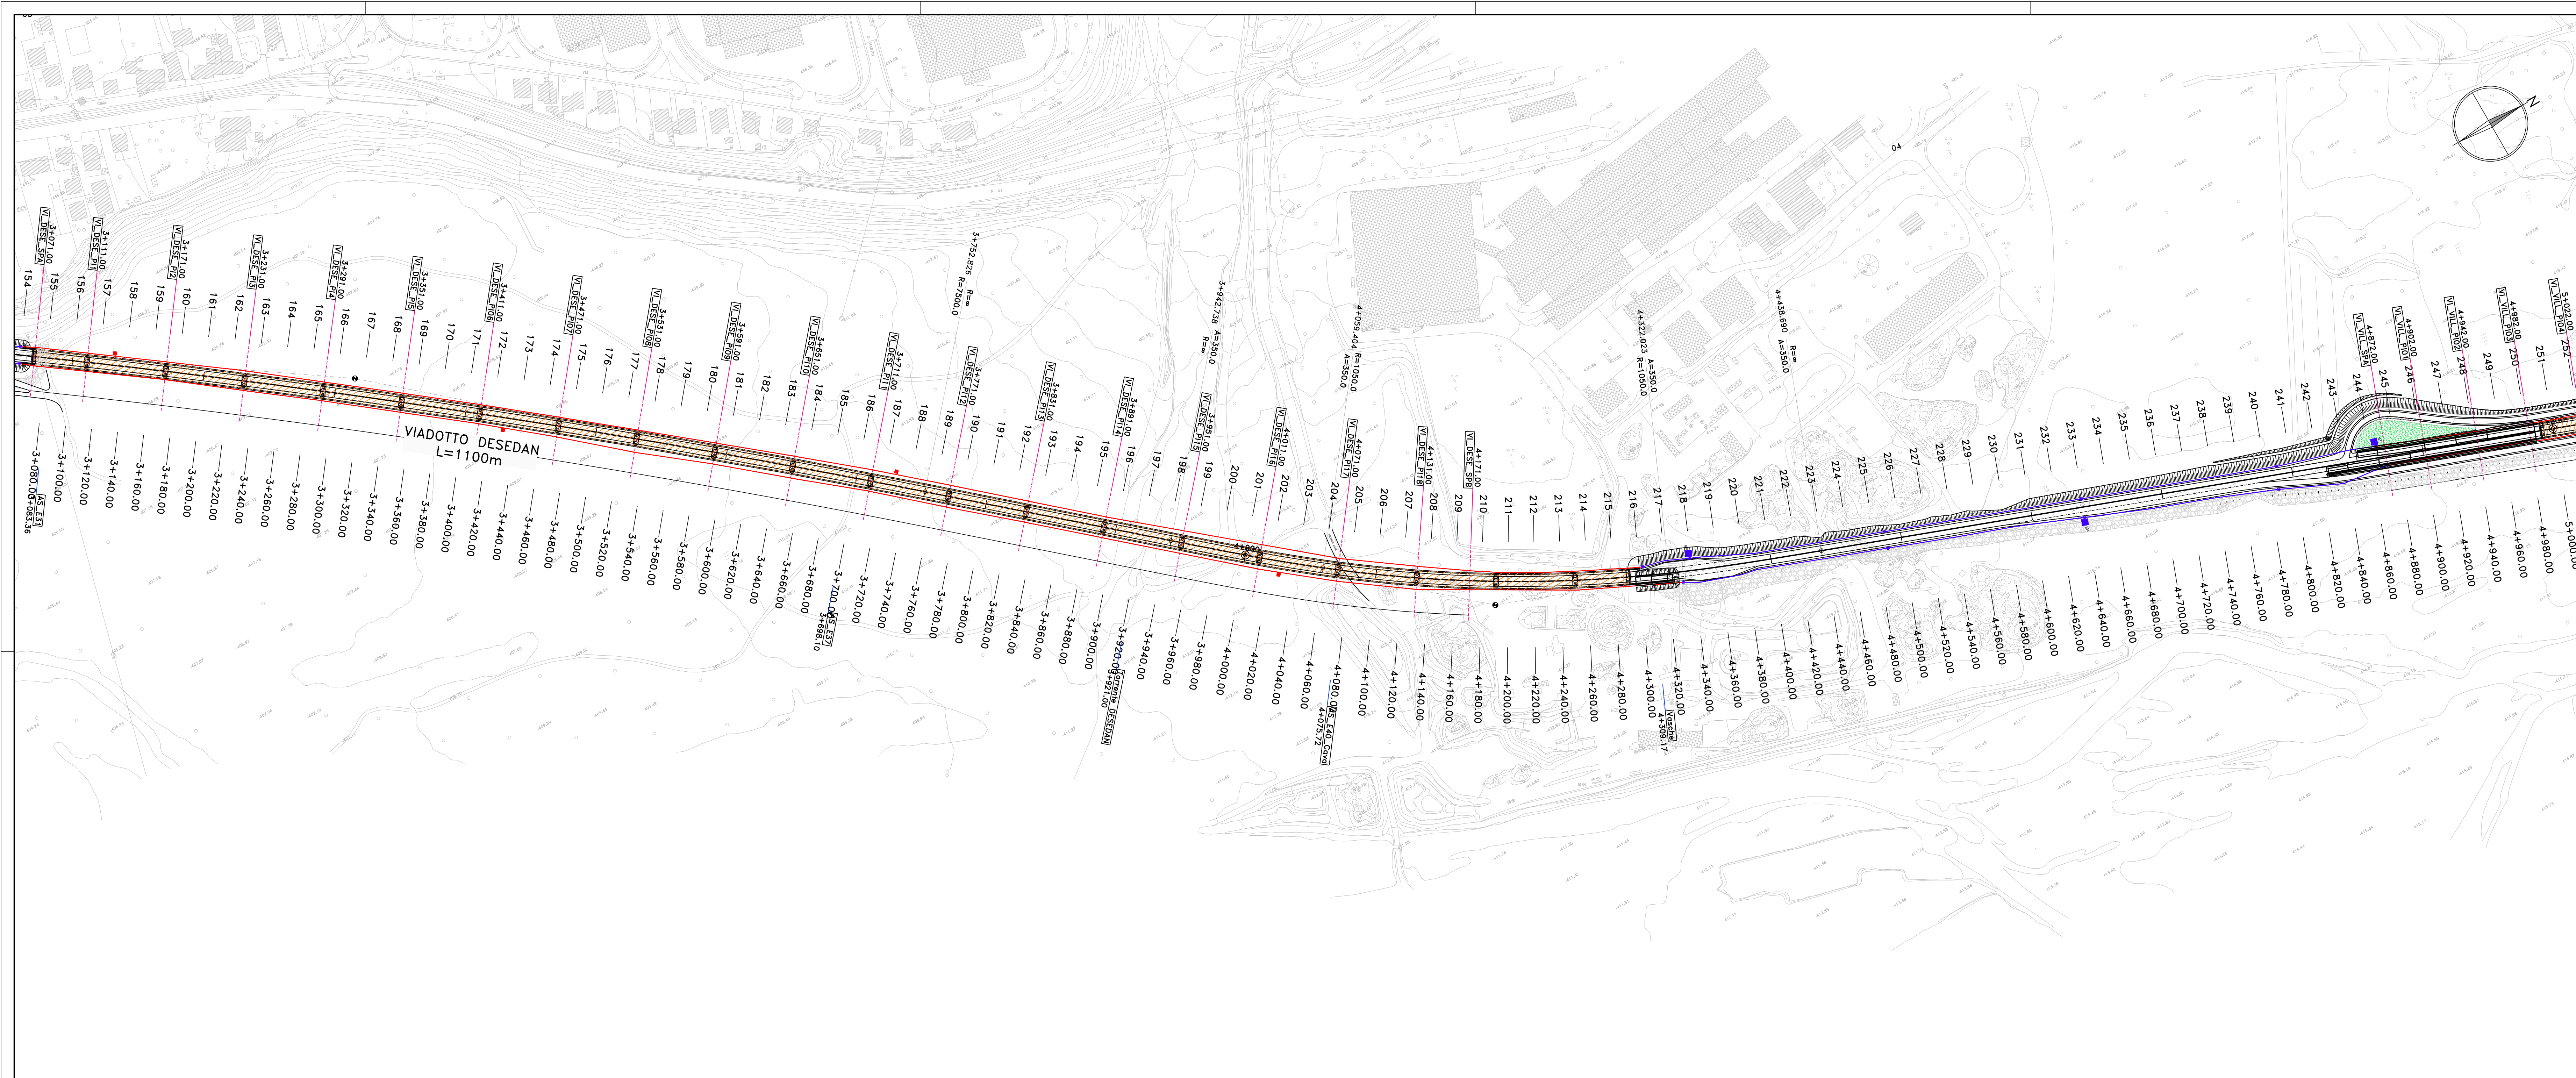

LEGENDA	
PREDISPOSIZIONE IMPIANTO SMART ROAD	
SIMBOLO	DESCRIZIONE
	PUNTO SMART ROAD SU SEDE STRADALE E ROTATORIE - SR in elevato, ST in trincea
	INDICAZIONE DEL PUNTO DI INSTALLAZIONE SMART ROAD SU VIADOTTI (SOLO PER POSIZIONAMENTO)
	POZZETTO ROMPRITRATTA E DERIVAZIONE IN CEMENTO dim 50x50 cm + CHIUSINO IN GHISA C250
	CONDUZIONE INTERRATA CON 4 TUBI POLIETILENE A DOPPIA PARETE D 110 e INTUBO POLIETILENE D 3x50 mm
	CONDUZIONE IN CANALE METALLICO (DUE CANALI 100x75mm)

Direzione Progettazione

S.S.51 "ALEMAGNA"

VARIANTE DI LONGARONE

PROGETTO FATTIBILITA' TECNICA ED ECONOMICA

COD. VE407

PROGETTAZIONE: **ATI VIA - SERING - VDP - SERENG**

RESPONSABILE DELL'INTEGRAZIONE DELLE PRESTAZIONI SPECIALISTICHE E PROGETTISTICA:
Diff. Ing. Massimo Capasso (Diff. Ing. Prov. Roma A26031)

PROGETTISTA:
Responsabile Tecnica Stradale: Diff. Ing. Massimo Capasso (Diff. Ing. Prov. Roma A26031)
Responsabile Stradale: Diff. Ing. Giovanni Pizzini (Diff. Ing. Prov. Roma A27086)
Responsabile Stradale, Urbanistica e Impianti: Diff. Ing. Sergio Di Mola (Diff. Ing. Prov. Roma A26231)
Responsabile Ambientale: Diff. Ing. Francesco Ventura (Diff. Ing. Prov. Roma A26465)

GRUPPO DI PROGETTAZIONE
MANGIACAVA
VIA INGEGNERIA
MANGIACAVA
SERING INGEGNERIA
VDP BRIDGE ENGINEERING
SERENG BRIDGE ENGINEERING

GEDOLOGO:
Diff. Geo. Enrico Curatolo (Diff. Geo. Regione Sicila 966)

COORDINATORE SICUREZZA IN FASE DI PROGETTAZIONE:
Diff. Ing. Matteo Di Giovanni (Diff. Ing. Prov. Roma A15150)

COORDINATORE ATTIVITA' DI PROGETTAZIONE:
Diff. Ing. Marcello Antonio Merello (Diff. Ing. Prov. Roma A26441)

VISTO: IL RESPONSABILE DEL PROCEDIMENTO:
Diff. Ing. Ettore De Cebron De La Grenade

IMPIANTI TECNOLOGICI

PLANIMETRIA POSIZIONAMENTO SMART ROAD

TAV. 02

CODICE PROGETTO	U.V. PROG. ANNO	NOME FILE	REVISIONE	SCALA:
PROGETTO	21	VE407_TO0101IMPPL01-05_A	A	1:2000
D				
C				
B				
A	EMISSIONE	APR. 2022	F. LA LIPPA	M. GUCCARDI
REV.	DESCRIZIONE	DATA	REDATTO	VERIFICATO