
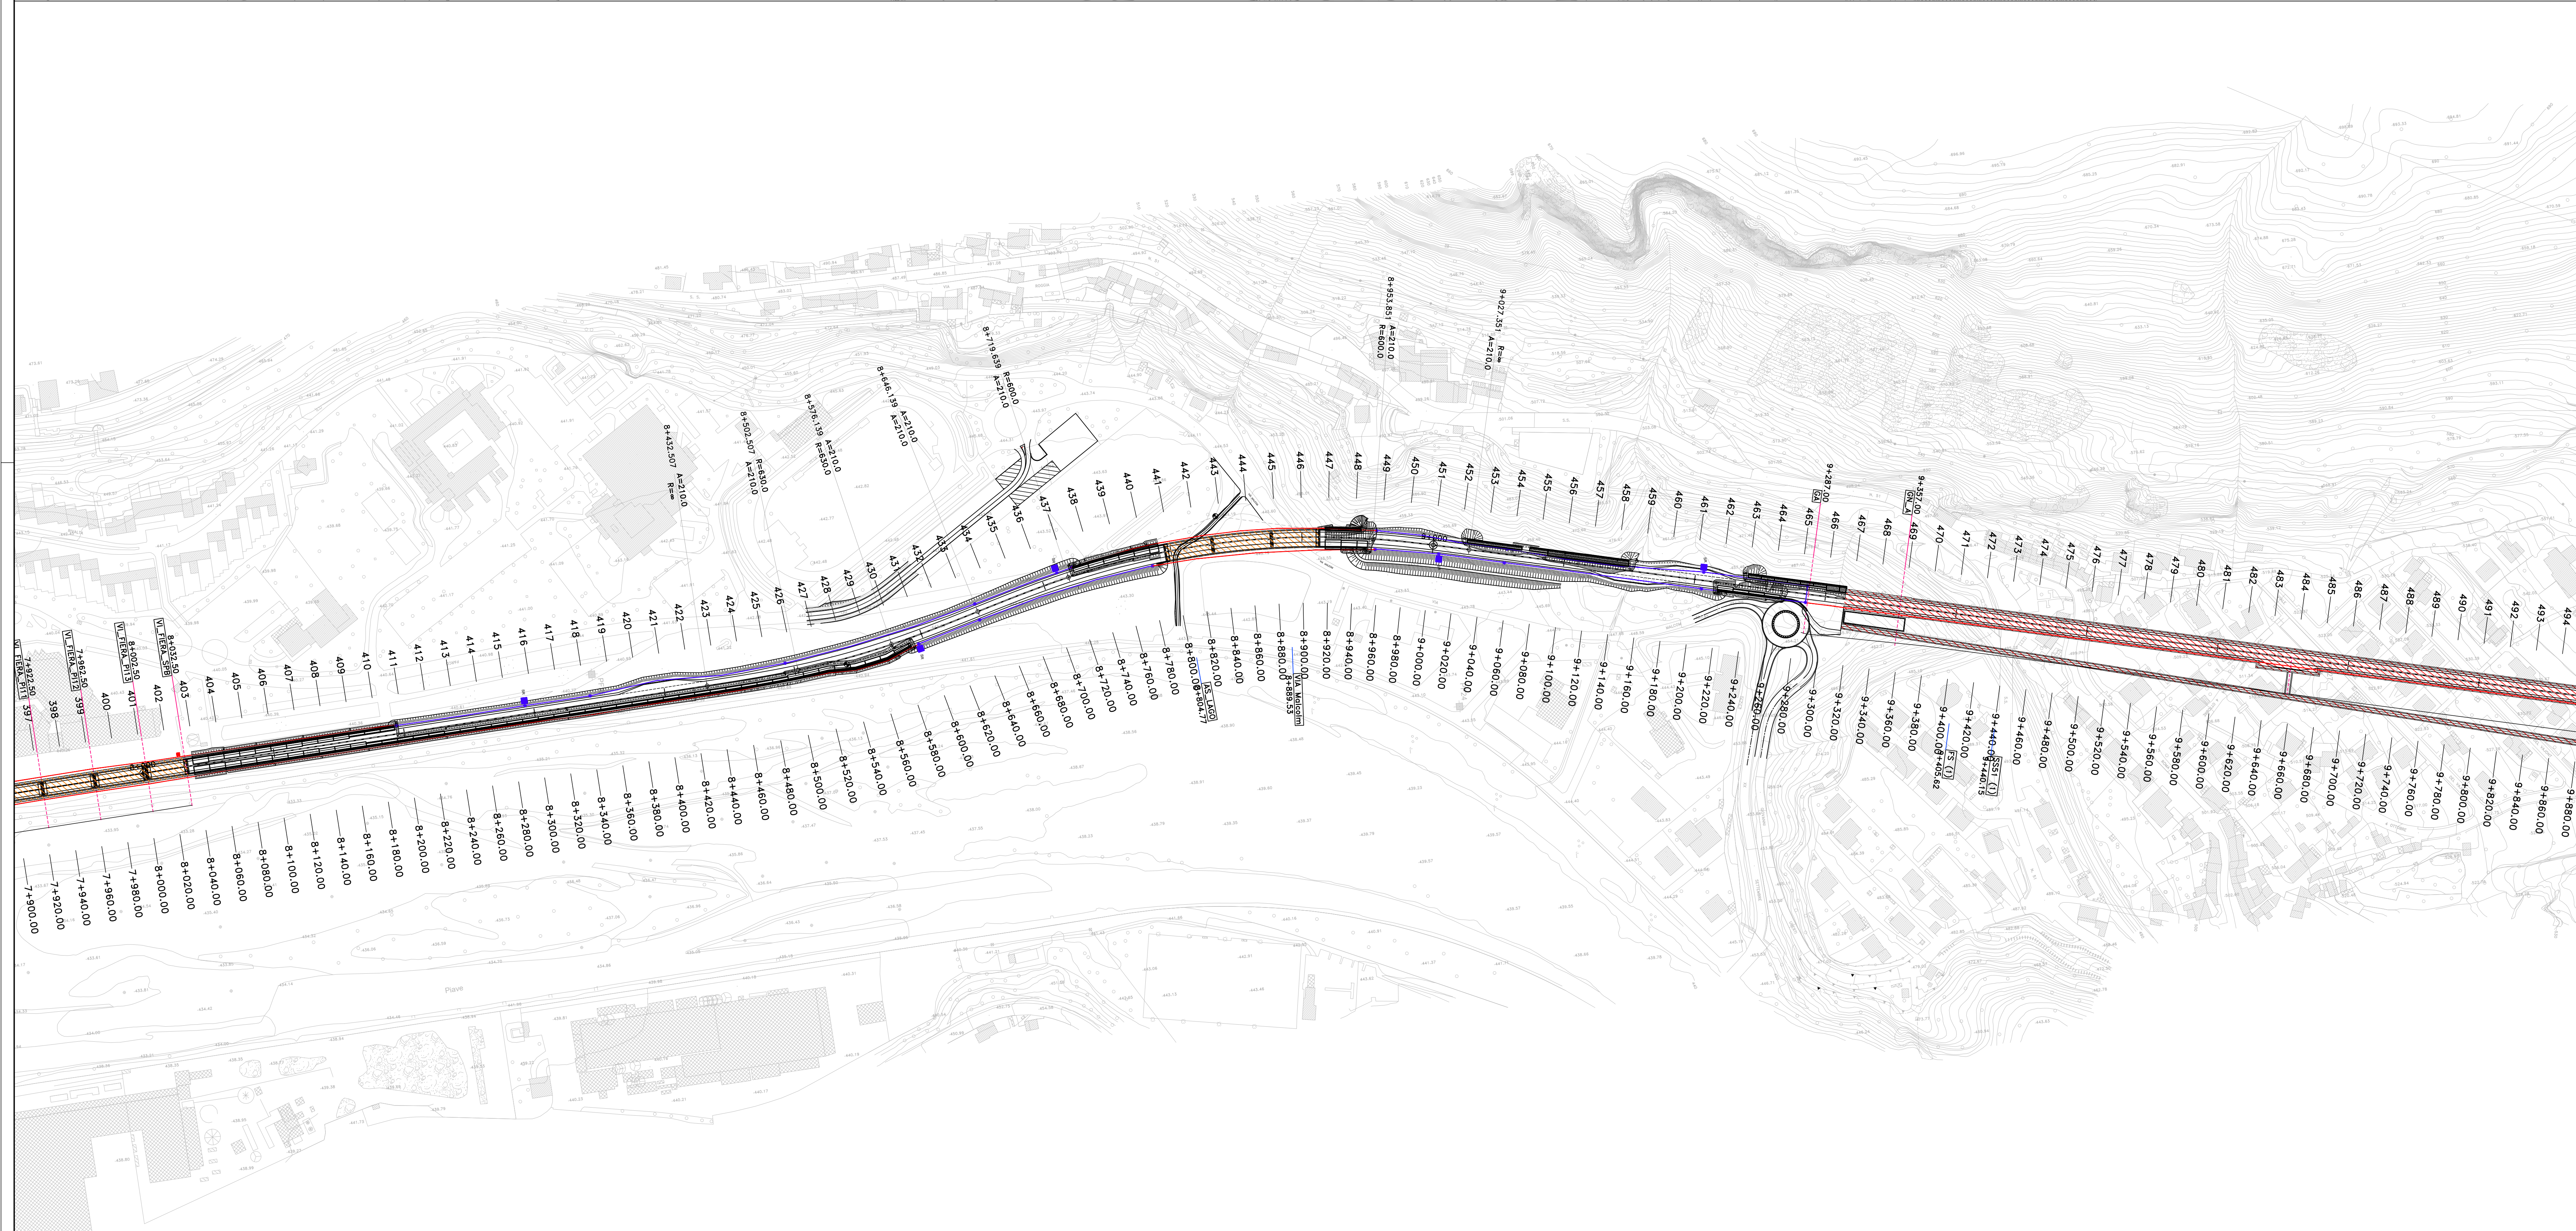


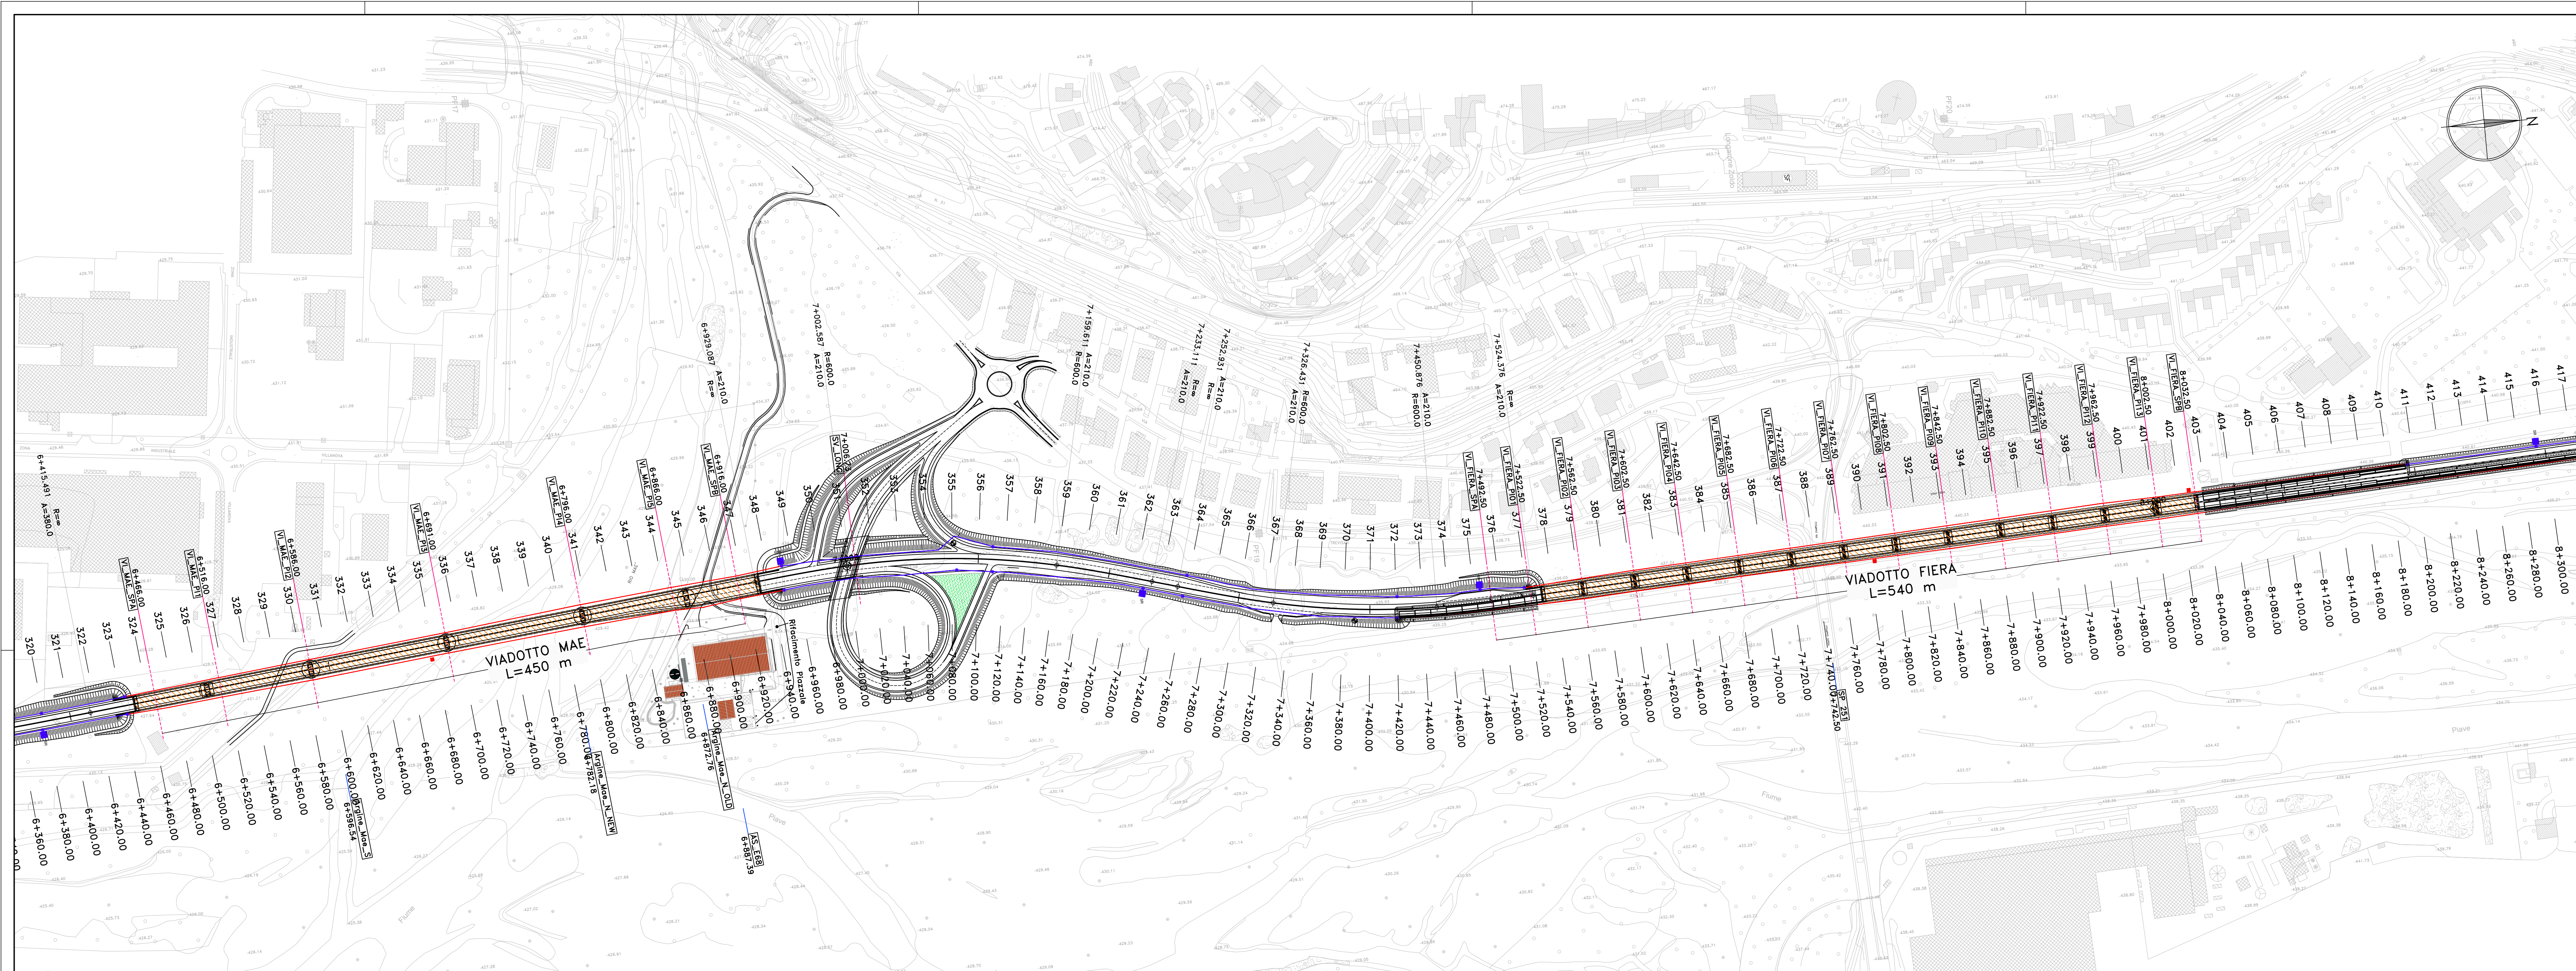

PIANTA CHIAVE

VIADOTTO FASOL

VIADOTTO MALCON

VIADOTTO FIERA

VIADOTTO LONGARONE

VIADOTTO MAE

VIADOTTO VELLARONA

VIADOTTO DESEAN

VIADOTTO DEL FRATELLO

Svincolo Industriale

Svincolo A27

LEGENDA

PREDISPOSIZIONE IMPIANTO SMART ROAD

SIMBOLO

DESCRIZIONE

PUNTO SMART ROAD SU SEDE STRADALE E ROTATORIE - SR-in rilevato; ST-in litocia

INDICAZIONE DEL PUNTO DI INSTALLAZIONE SMART ROAD SU VIADOTTI (SOLO PER POSIZIONAMENTO)

POZZETTO ROMPIRATTA E DERIVAZIONE IN CEMENTO dm 50x50x50 cm - CHIUSINO IN GHISA C250

CONDUTTURE INTERRATE CON 4 TUBI POLIETILENE A DOPPIA PARETE D 110 e INTUBO POLIETILENE D 3x50 mm

CONDUTTURE IN CANALE METALLICO (DUE CANALI 100x75mm)

DIREZIONE PROGETTAZIONE

S.S.51 "ALEMAGNA"

VARIANTE DI LONGARONE

PROGETTO FATTIBILITA' TECNICA ED ECONOMICA

COD. VE407

PROGETTAZIONE: ATI VIA - SERING - VDP - SERING

RESPONSABILE DELL'INTEGRAZIONE DELLE PRESTAZIONI SPECIALISTICHE E PROGETTISTICA

GRUPPO DI PROGETTAZIONE

VIÀ INGEGNERIA

SERING INGEGNERIA

GEOLOGO:

COORDINATORE SICUREZZA IN FASE DI PROGETTAZIONE:

COORDINATORE ATTIVITA' DI PROGETTAZIONE:

VISTO: IL RESPONSABILE DEL PROCEDIMENTO:

IMPIANTI TECNOLOGICI

PLANIMETRIA POSIZIONAMENTO SMART ROAD

TAV. 03

CODICE PROGETTO

PROGETTO

UV. PROD. ANNO

21

NOME FILE

VE407_TOIMO1MPPLO1-05_A

CODICE ELAB.

T001MPPLO1

REVISIONE

A

SCALA:

1:2000

REVISIONE

DESCRIZIONE

DATA

REDDATO

VERIFICATO

APPROVATO