



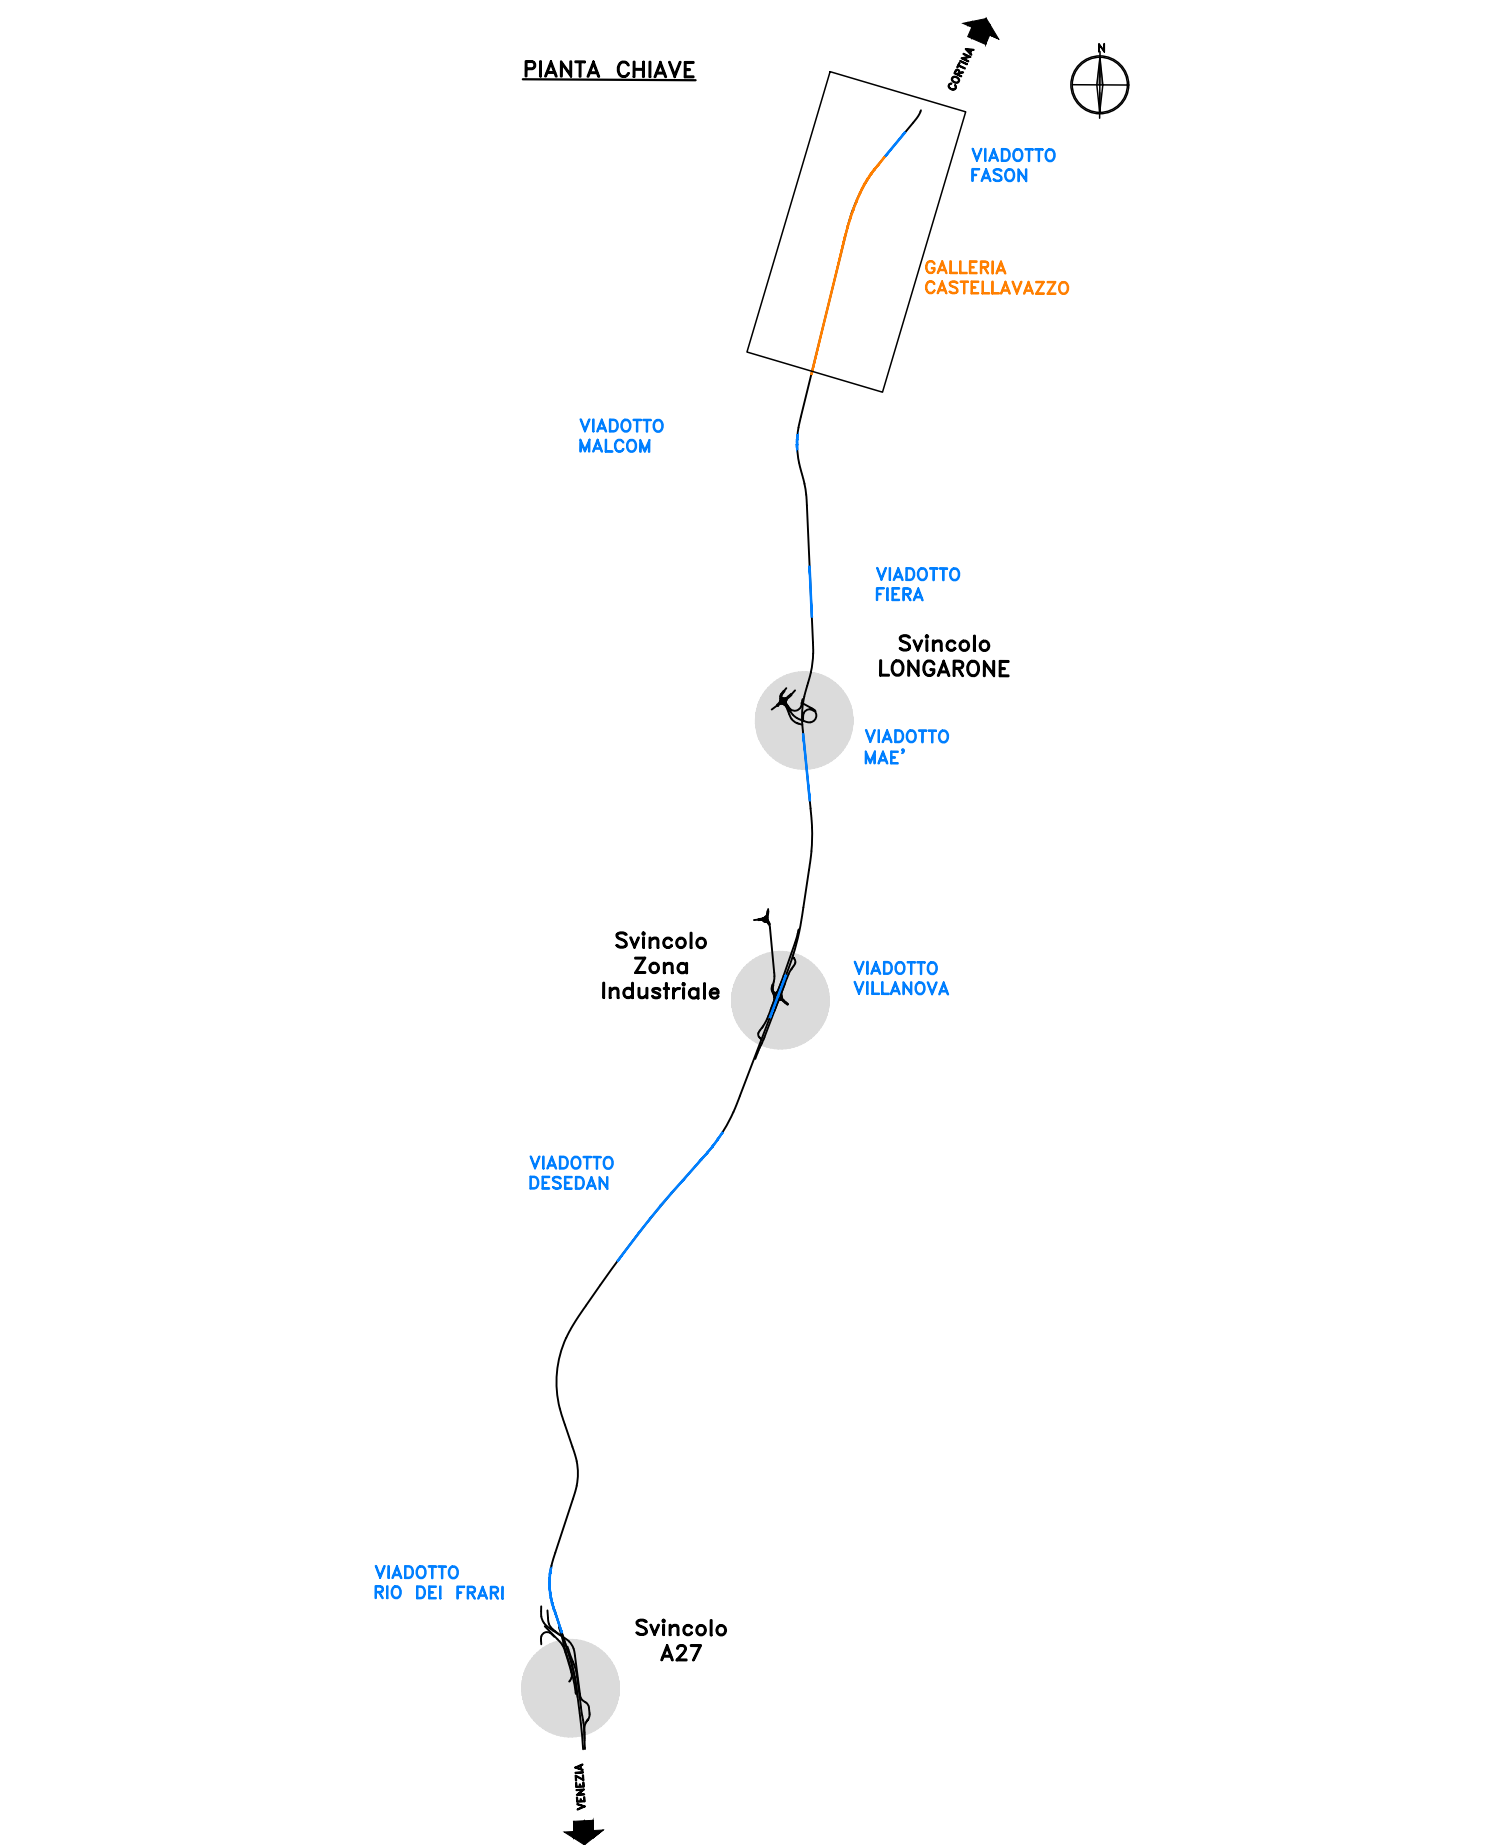

LEGENDA	
PREDISPOSIZIONE IMPIANTO SMART ROAD	
SIMBOLO	DESCRIZIONE
	PUNTO SMART ROAD SU SEDE STRADALE E ROTATORIE - pannello 80x80cm. SR-in rilevato, ST-in bivio
	INDICAZIONE DEL PUNTO DI INSTALLAZIONE SMART ROAD SU VIADOTTI (SOLO PER POSIZIONAMENTO)
	POZZETTO ROMPIRATTA E DERIVAZIONE IN CEMENTO dm 50x50x50 cm - CHIUSINO IN GHISA C250
	CONDUTTURE INTERRATE CON 4 TUBI POLIETILENE A DOPPIA PARETTE 110 e 160 POLIETILENE D 3x50 mm
	CONDUTTURE IN CANALE METALLICO (DUE CANALI 100x75mm)

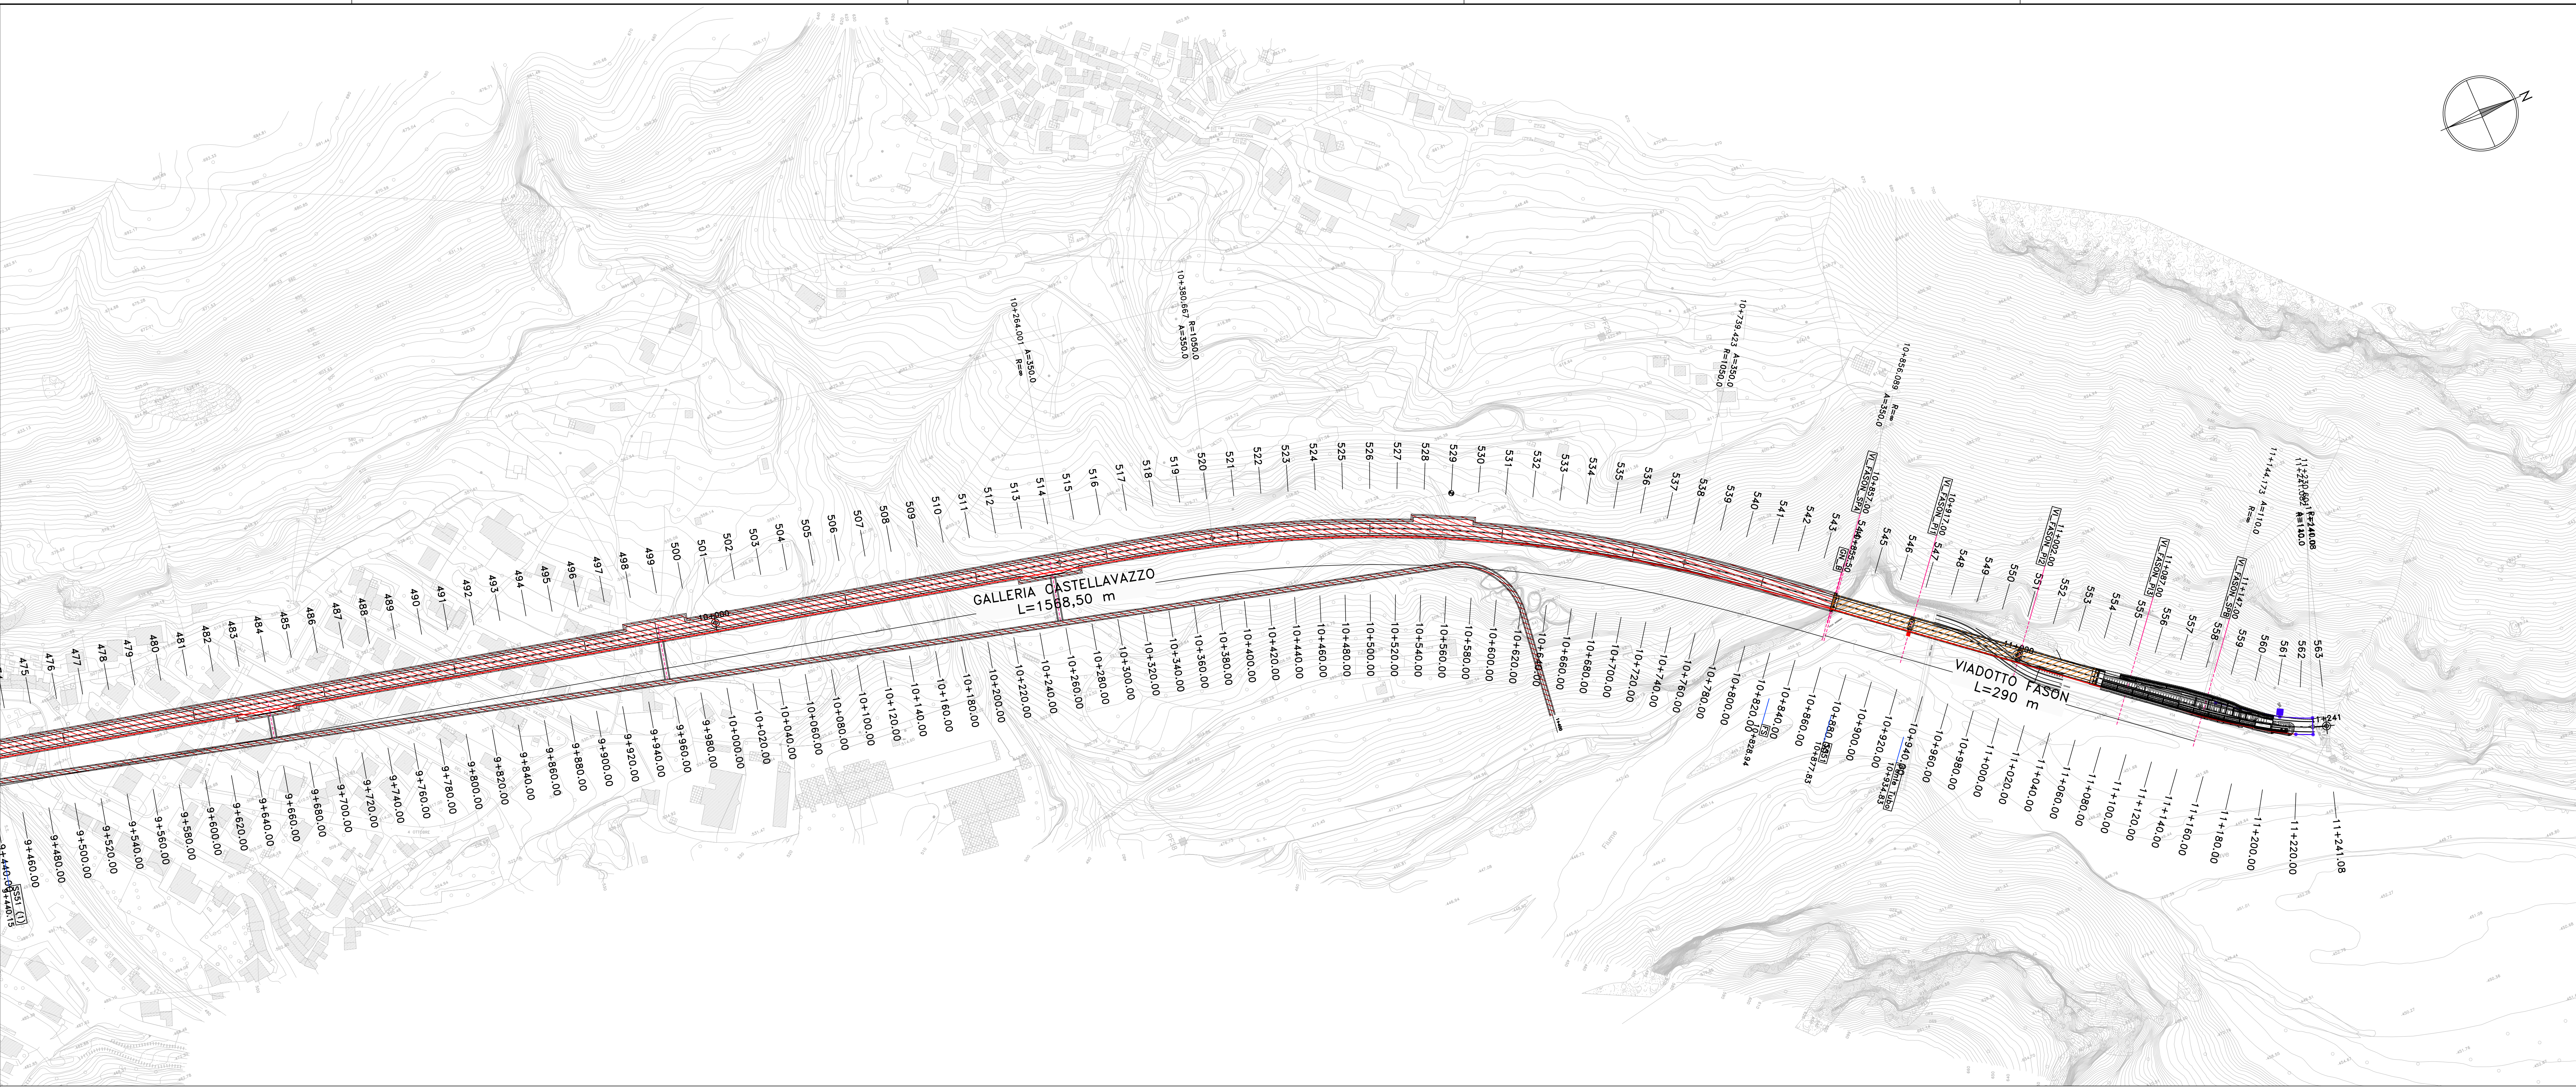

DIREZIONE PROGETTAZIONE

S.S.51 "ALEMAGNA"

VARIANTE DI LONGARONE

PROGETTO FATTIBILITA' TECNICA ED ECONOMICA

cod. VE407

PROGETTAZIONE: AT1 VIA - SERING - VDP - BRENG

RESPONSABILE DELL'INTEGRAZIONE DELLE PRESTAZIONI SPECIALISTICHE E PROGETTISTA:
Dott. Ing. Massimo Capasso (Ord. Ing. Prov. Roma A260312)

GRUPPO DI PROGETTAZIONE
MANAGTARSKI
MANDATO:


PROGETTISTA:
Responsabile Tracciato Stradale: Dott. Ing. Massimo Capasso (Ord. Ing. Prov. Roma A260312)
Responsabile Strada: Dott. Ing. Giovanni Pizzini (Ord. Ing. Prov. Roma A2206)
Responsabile Strada, Geomatica e Impianti: Dott. Ing. Sergio Di Mola (Ord. Ing. Prov. Palermo A2721)
Responsabile Verifica: Dott. Ing. Francesco Ventura (Ord. Ing. Prov. Roma A4665)

GEODATO:
Dati: Dati Entec Curvature (Ord. Gen. Regione Sicila 966)
COORDINATORE SICUREZZA IN FASE DI PROGETTAZIONE:
Dott. Ing. Matteo Di Giovanni (Ord. Ing. Prov. Roma A15150)
COORDINATORE ATTIVITA' DI PROGETTAZIONE:
Dott. Ing. Michelangelo Marzullo (Ord. Ing. Prov. Roma A39481)

VISTO: IL RESPONSABILE DEL PROCEDIMENTO:
Dott. Ing. Ettore De Cristoforo De La Grenade

IMPIANTI TECNOLOGICI
PLANIMETRIA POSIZIONAMENTO SMART ROAD
TAV. 04

CODICE PROGETTO	U.V. PROG. ANNO	NOME FILE	REVISIONE	SCALA:
PROGETTO DPVE0407	21	VE407_TOI01IMPPL01-05_A		1:2000
ELAB. TQQIMQ1IMPPLQ4			A	
D				
C				
B				
A				
REV.	DESCRIZIONE	DATA	REDATTO	VERIFICATO
				APPROVATO