


PLANIMETRIA TUNNEL - LATO A/
PLAN - CÔTE A

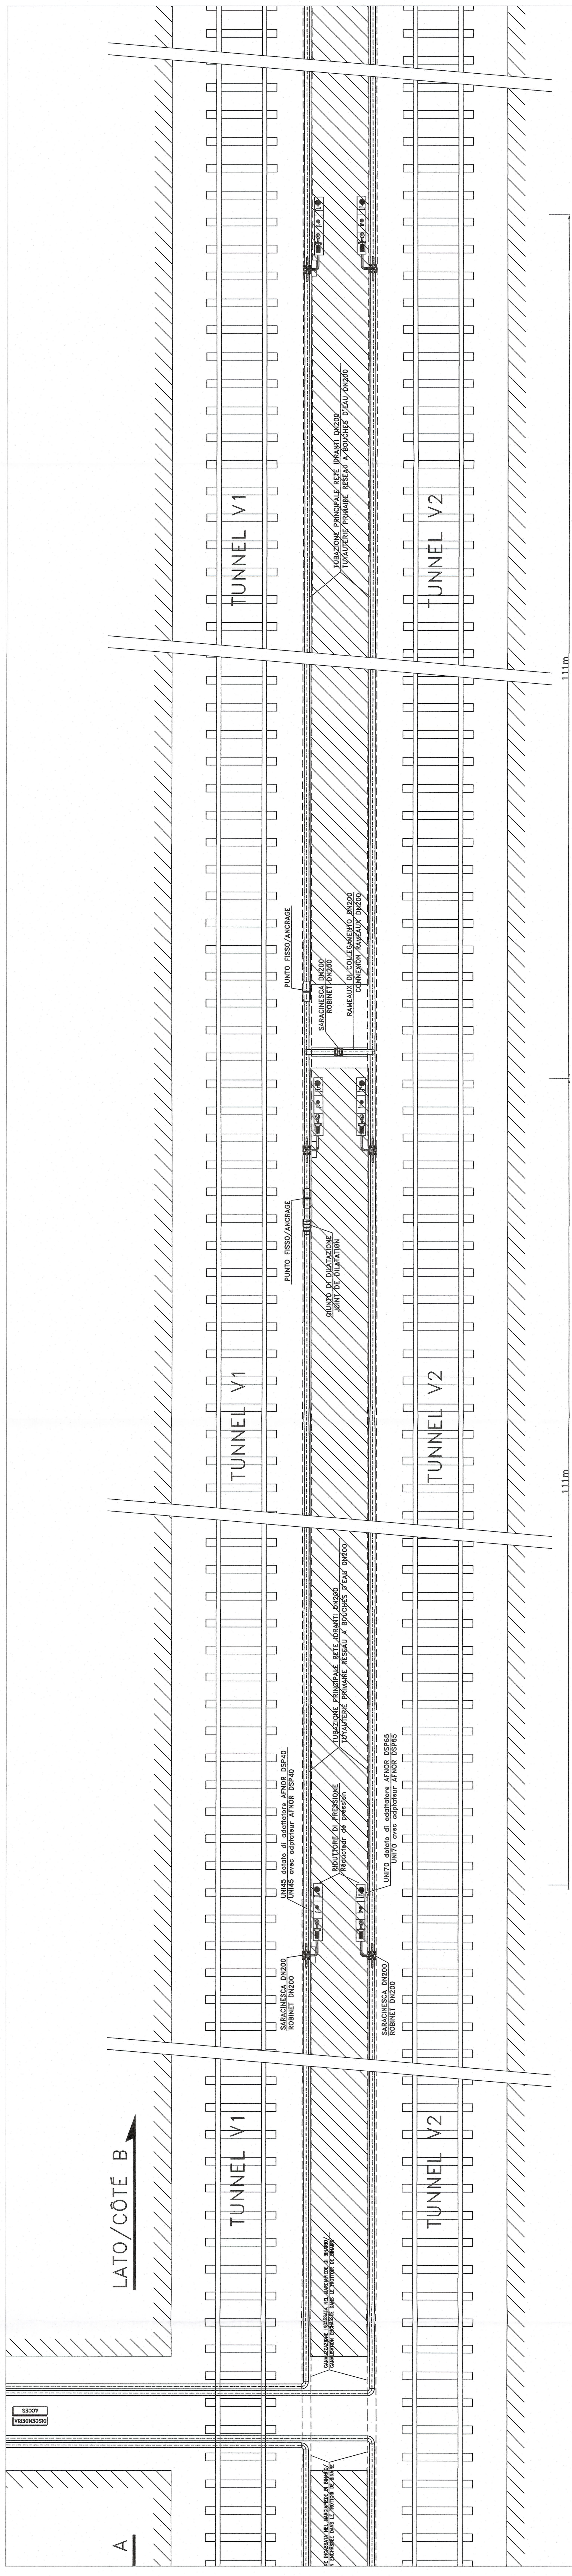

PLANIMETRIA TUNNEL - LATO B/
PLAN - CÔTE B

LIAISON LYON - TURIN / COLLEGAMENTO TORINO - LIONE
Partie commune franco-italienne
Sezione transfrontaliera

NOUVELLE LIGNE LYON-TURIN - NUOVA LINEA TORINO-LIONE
PARTIE COMMUNE FRANCO-ITALIENNE - PARTE COMUNE ITALO-FRANCESE
REVISIONE DE L'AVANT-PROJET DE REFERENCE - REVISIONE DEL PROGETTO DEFINITIVO
CUP C11J0600030001

EQUIPMENTS - IMPIANTI
EQUIPMENTS DE LUTTE CONTRE L'INCENDIE - IMPIANTI DI SPENNIMENTO INCENDI
GENERALITIES - GENERALI
GENERALITIES - ELABORATI GENERALI

RESEAU A BOUCHES D'EAU - PLAN TYPOLOGIQUE TUNNEL
RETE IDRANTI - PLANIMETRIA CARATTERISTICA TUNNEL

Date	Objet	Elaboration	Etat	Approuve
11/09/2013	Plan de situation	M. PASTORELLO M. PASTORELLO C. COMENDE M. PASTORELLO	1	
11/09/2013	Plan de situation	M. PASTORELLO M. PASTORELLO C. COMENDE M. PASTORELLO	2	
11/09/2013	Plan de situation	M. PASTORELLO M. PASTORELLO C. COMENDE M. PASTORELLO	3	
11/09/2013	Plan de situation	M. PASTORELLO M. PASTORELLO C. COMENDE M. PASTORELLO	4	
11/09/2013	Plan de situation	M. PASTORELLO M. PASTORELLO C. COMENDE M. PASTORELLO	5	

CHIFFRE PROJET	1	6	9	8	A	A	P	P	L	I	A
CHIFFRE EXECUTION											

Scale: 1:100