GALLERIA CASTELLAVAZZO – PLANIMETRIA
(1:1000)

LEGENDA

MISURE ALL'ESTERNO DEL CAVO
- Inclinometro
- Piezometro
- Controlli topografici opere di imbocco

MISURE ALL'INTERNO DEL CAVO
- Stazione di imbocco:
  - Cella di carico
  - Cella di pressione
  - Strain Gauges su rivestimento prima fase
  - Strain Gauges su rivestimento definitivo
- Stazione fondamentale:
  - Estensimetro
  - Cella di pressione
  - Strain Gauges su rivestimento prima fase
  - Strain Gauges su rivestimento definitivo
  - Extensometro multibase

MISURE IN SUPERFICIE IN CORRISPONDENZA EDIFICI E INFRASTRUTTURE
- Monitoraggi con misure topografiche
- Monitoraggi con misure vibrometriche

PIANTA CHIAVE

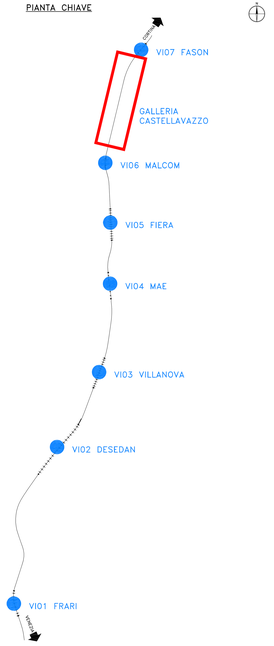

ANAS GRUPPO FS ITALIANE — Direzione Progettazione

S.S.51"ALEMAGNA"

VARIANTE DI LONGARONE

PROGETTO FATTIBILITA' TECNICA ED ECONOMICA — COD. VE407

PROGETTAZIONE: ATI VIA - SERING - VDP - ARENG

RESPONSABILE DELL'INTEGRAZIONE DELLE PRESTAZIONI SPECIALISTICHE:
Dott. Ing. Antonio Mancini (ORDINE Ing. Roma A26211)

PROGETTISTA:
Responsabile Tecnico-strutturale: Dott. Ing. Massimo Capanna (Ord. ing. Prov. Roma 26211)
Dott. Ing. Giovanni Piazza (Ord. ing. Prov. Roma 21266) Dr. Giovanni Piazza
Dott. Ing. Prov. Roma 21266)
Responsabile Tecnico-impiantistico e impianti: Dott. Ing. Sergio Di Meo (Ord. ing. Prov. Pescara 1873)
Dott. Ing. Prov. Pescara 1873) S. Francesco Ventura
(Ord. ing. Prov. Roma 19892)

GEOLOGO:
Dott. Geol. Enrico Fumiconda (Ord. Geol. Regione Sicilia 840)
COORDINATORE SICUREZZA IN FASE DI PROGETTAZIONE:
Dott. Ing. Antonio Di Giacomo (Ord. Ing. Prov. Roma 21138)
COORDINATORE ATTIVITA' DI PROGETTAZIONE:
Dott. Ing. Massimo Capanna (Ord. ing. Prov. Roma 26211)
VISTO IL RESPONSABILE DEL PROCEDIMENTO:
Dott. Ing. Ettore De Cesaris De La Gramanza

GRUPPO DI PROGETTAZIONE
associazione — associati
ATI VIA INGEGNERIA — SERING INGEGNERIA — VDP — ARENG

MONITORAGGIO GEOTECNICO – STRUTTURALE
GALLERIA CASTELLAVAZZO
PIANO DI MONITORAGGIO
Planimetria con posizionamento strumenti e sezioni

CODICE PROGETTO	NOME FILE	REVISIONE	SCALA:
PROGETTO DPVE04 07 D 21 — LIV. PROG. AMPL. — CODICE ELAB. P00GN01MOGPP01	VE407_P00GN01MOGPP01_A	A	1:1000

REV.	DESCRIZIONE	DATA	REDATTO	VERIFICATO	APPROVATO
D		-	-	-	-
C		-	-	-	-
B		-	-	-	-
A	EMISSIONE	NOV.2021	A.PALMIGIANO	L.MARCIANO	M.MORMILE