


PARTICOLARE D'INSTALLAZIONE SEZIONE DA 30 m /DÉTAILS DE L'INSTALLATION D'UNE SECTION DE 30 m

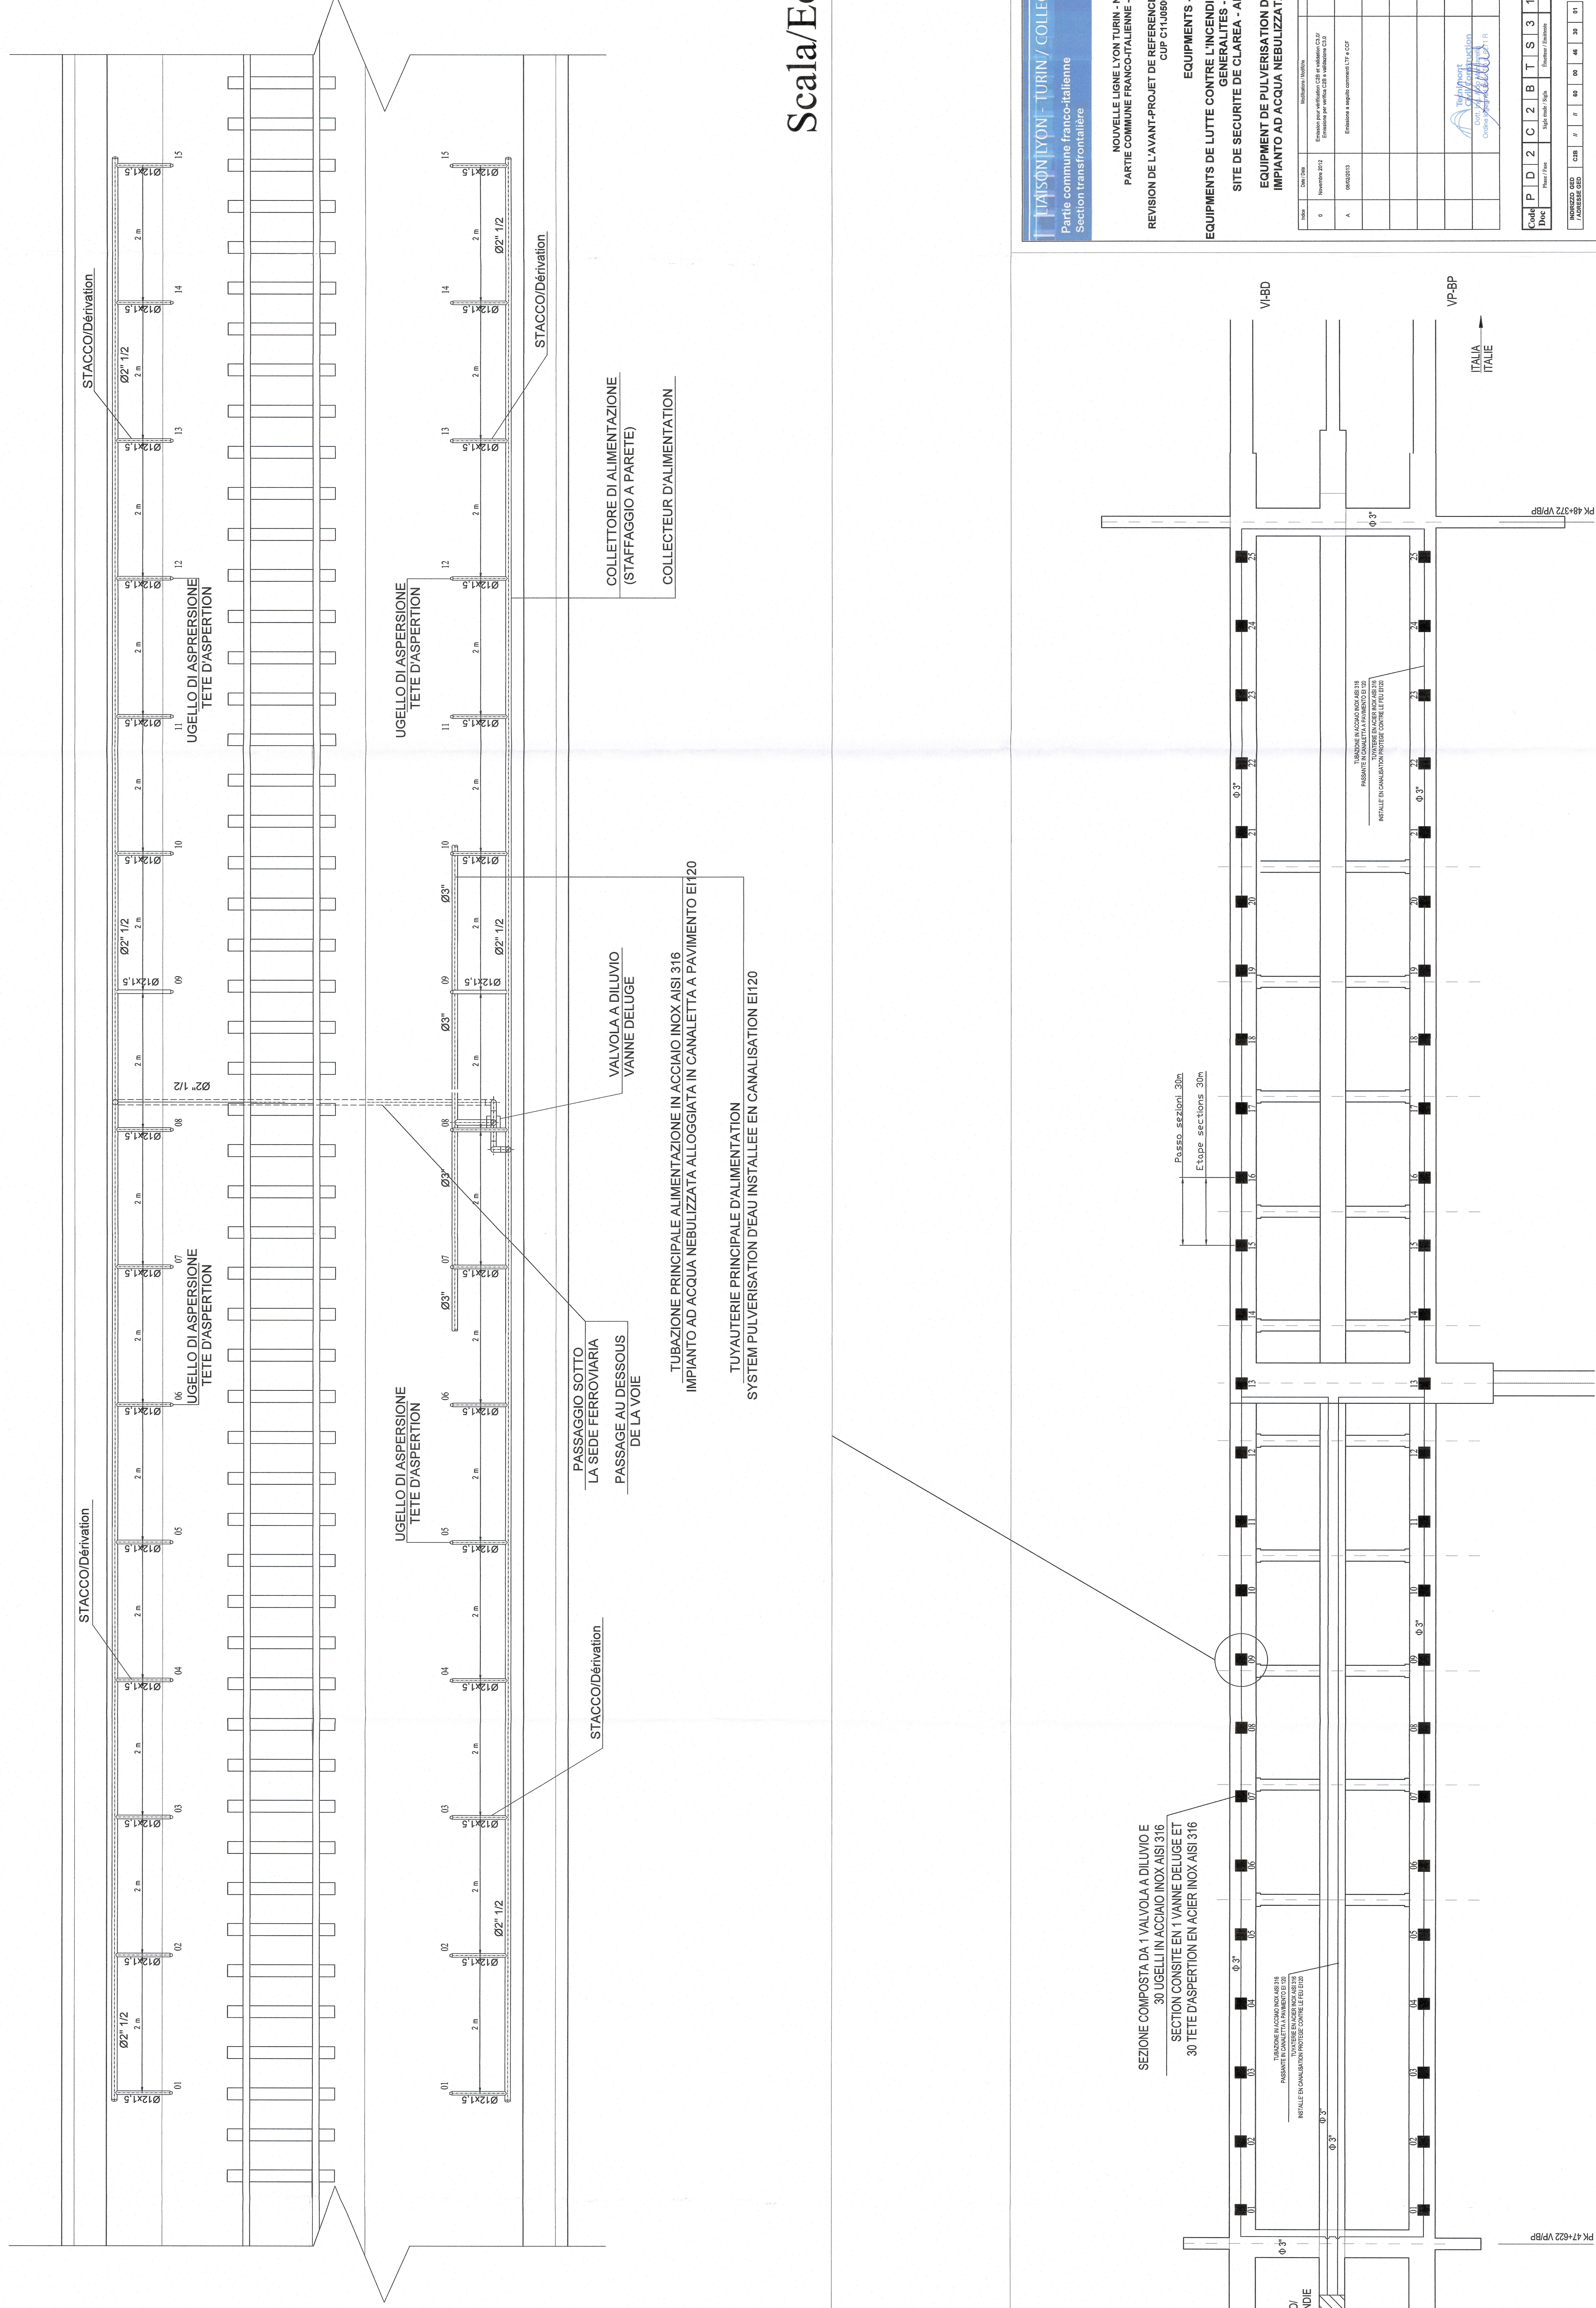

Scala/Echelle 1:500

PROVINCIA TORINO / COLLEGAMENTO TORINO - LIONE
 Parte commune franco-italienne
 Sezione transfrontaliere

NOUVELLE LIGNE LYON-TURIN - NOUVEAU LIGNE TORINO-LIONE
 PARTIE COMMUNE FRANCO-ITALIENNE - PARTIE COMMUNE ITALO-FRANCOISE
 REVISION DE L'AVANT-PROJET DE REFERENCE - REVISIONE DEL PROGETTO DEFINITIVO
 CUP C11J0800030001

EQUIPMENTS - IMPIANTI
 EQUIPMENTS DE LUTTE CONTRE L'INCENDIE - IMPIANTI DI SPEGNIMENTO INCENDI
 GENERALITES - GENERALE
 SITE DE SECURITE DE CLAREA - AREA DI SICUREZZA DI CLAREA
 EQUIPMENT DE PULVERISATION D'EAU - PLAN D'IMPLANTATION
 IMPIANTO AD ACQUA NEBULIZZATA - LA YOUT D'INSTALLAZIONE

DATA	01/05/2014	DESCRIZIONE	VERBA PER CONSULTAZIONE	PROF. RESPONSABILE
0	01/05/2014	Progetto per l'installazione di un impianto di nebulizzazione ad acqua	S. NICOLLI (IT)	S. NICOLLI (IT)
A	01/05/2014	Emendamento per la modifica della configurazione	S. NICOLLI (IT)	S. NICOLLI (IT)

Cont. P	D	2	C	B	T	S	3	1	7	7	0	A	A	P	P	L	A
Numero	Progetto	Revisione	Stato	Stato	Stato	Stato	Stato	Stato	Stato	Stato	Stato	Stato	Stato	Stato	Stato	Stato	Stato