


**LEGENDA / LEGENDE**

TUBAZIONE IN ACCIAIO NERO SENZA SALDATURE UNI 10224 RIVESTITA IN POLIETILENE DN 200  
 INTERRATA CON CONTROBUO DN300 IN ACCIAIO RIVESTITO CON POLIETILENE  
 TUYAU EN ACIER NOIR SANS SoudURE UNI 10224 REVETU POLYETHYLENE DN 200  
 SOUTERRAINES AVEC TUYAU PROTECTION DN300 EN ACIER REVETU POLYETHYLENE

TUBAZIONE IN ACCIAIO NERO SENZA SALDATURE UNI 10224 RIVESTITA IN POLIETILENE DN 200  
 POSATA IN CANALETTA A PAVIMENTO EI 120, COMPLETA DI RIVESTIMENTO IN LANA MINERALE  
 SP 20 cm  
 TUYAU EN ACIER NOIR SANS SoudURE UNI 10224 REVETU POLYETHYLENE DN 200  
 POSE EN FOND DE LA GAINE EI 120, COMPLET AVEC COUVERTURE EN LANE MINERALE SP 20 cm

**NOTE / NOTE**

- LE TUBAZIONI INSTALLATE ESTERNAMENTE E NEI PRIMI 500 METRI DI GALLERIA SARANNO PROTETTE DAL CONGELAMENTO CON IL CAVO SCALDANTE
- IL PASSO TRA GLI IDRANTI ALL'INTERNO DEL TUNNEL DI INTERCONNESSIONE E DI 111 m.
- TUYAU INSTALLE A L'EXTERIEUR ET LES PRIMES 500 METRES DE GALERIE ETRE PROTEGE DU GEL AVEC CABLE CHAUFFANT
- LE PASSAGE ENTRE LA HYDRANT DANS LE TUNNEL D'INTERCONNECTION ET '111 m.

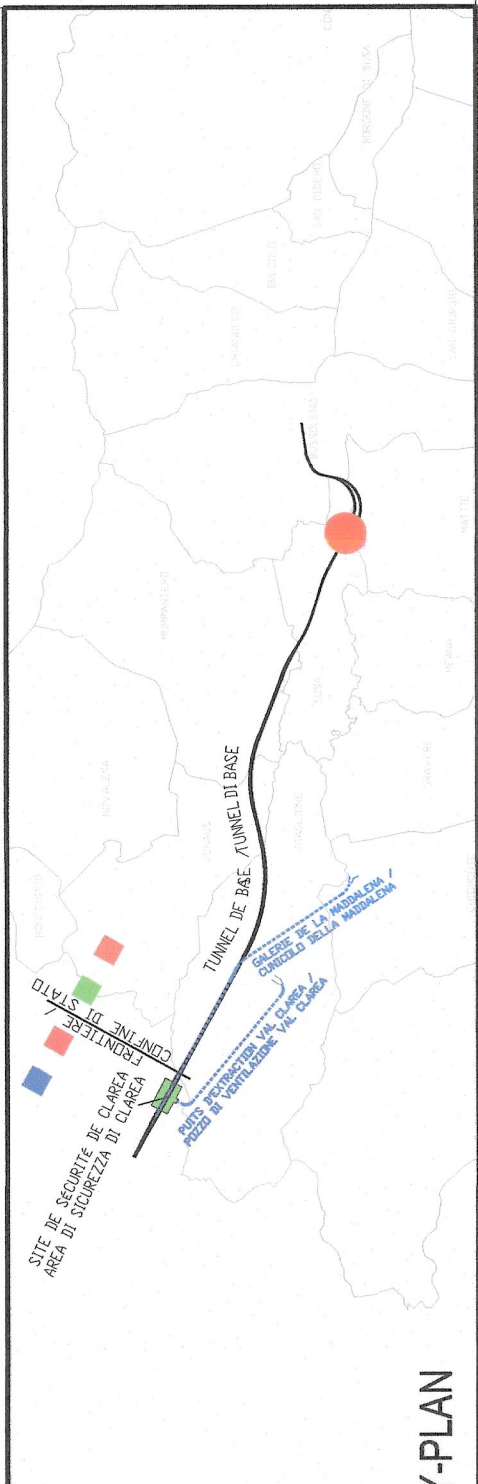

KEY-PLAN


**LIAISON LYON - TURIN / COLLEGAMENTO TORINO - LIONE**  
 Parte comune italo-francese  
 Sezione transfrontaliera

NOUVELLE LIGNE LYON TURIN - NUOVA LINEA TORINO LIONE  
 PARTIE COMMUNE FRANCO-ITALIENNE - PARTE COMUNE ITALO-FRANCESE  
 REVISION DE L'AVANT-PROJET DE REFERENCE - REVISIONE DEL PROGETTO DEFINITIVO  
 CUP C11J05000030001

**EQUIPMENTS - IMPIANTI**  
 EQUIPMENTS DE LUTTE CONTRE L'INCENDIE - IMPIANTI ANTINCENDIO  
 GENERALE - GENERALE  
 PLAINE DE SUSAS - PIANA DI SUSAS


RESAU A BOUCHES D'EAUX ENTREE OUEST SUSAS - PLAN D'IMPLANTATION  
 RETE IDRANTI IMBOCCO SUSAS OVEST - LAYOUT D'INSTALLAZIONE

INDI	CHG/CHG	Modificazioni/Modifiche	Data per l'approvazione	Autore per l'approvazione
0	10/01/2012	Emissione per approvazione CSB e addizionale CSB S. INCENDI (PT)	M. PROLETA M. ANTONIOLI C. COMBARE	M. PROLETA M. ANTONIOLI C. COMBARE
A	08/02/2013	Emissione a seguito commento LTF - CDF	M. PROLETA M. ANTONIOLI C. COMBARE	M. PROLETA M. ANTONIOLI C. COMBARE

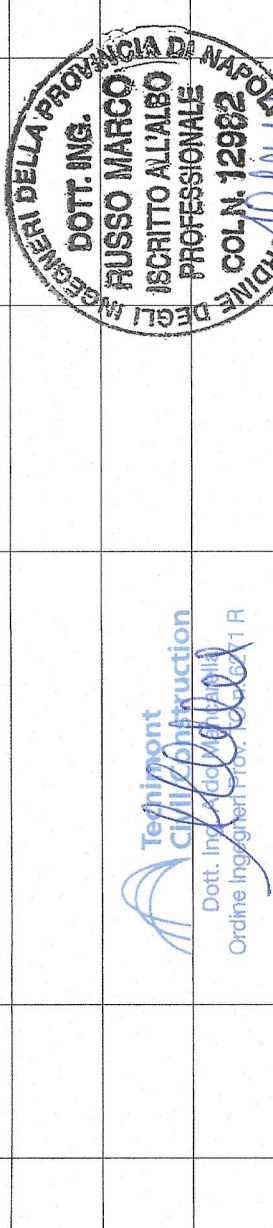

Code	P	D	2	C	2	B	T	S	3	1	7	8	4	A	A	P	P	L	A
Indice																			
INDIRIZZO / ADDRESS	GB	CSB	ff	ff	ff	ff	ff	ff	ff	ff	ff	ff	ff	ff	ff	ff	ff	ff	ff

LTF spa - 10011 Avenue de la République - BP 40001 - F-72000 CHAMBERY CERDEX (France)  
 LTF s.p.a. - 10121 Via Feltrina - 01100 - I-01100 FROSINONE (Italy)  
 RCS CSB n. 013/038/055/052/054/055/056/057/058/059/060/061/062/063/064/065/066/067/068/069/070  
 Programma LTF Four entities reserved - Programma LTF Fouri (4) entities reserved  
 LYON TURIN FERROVIARIA

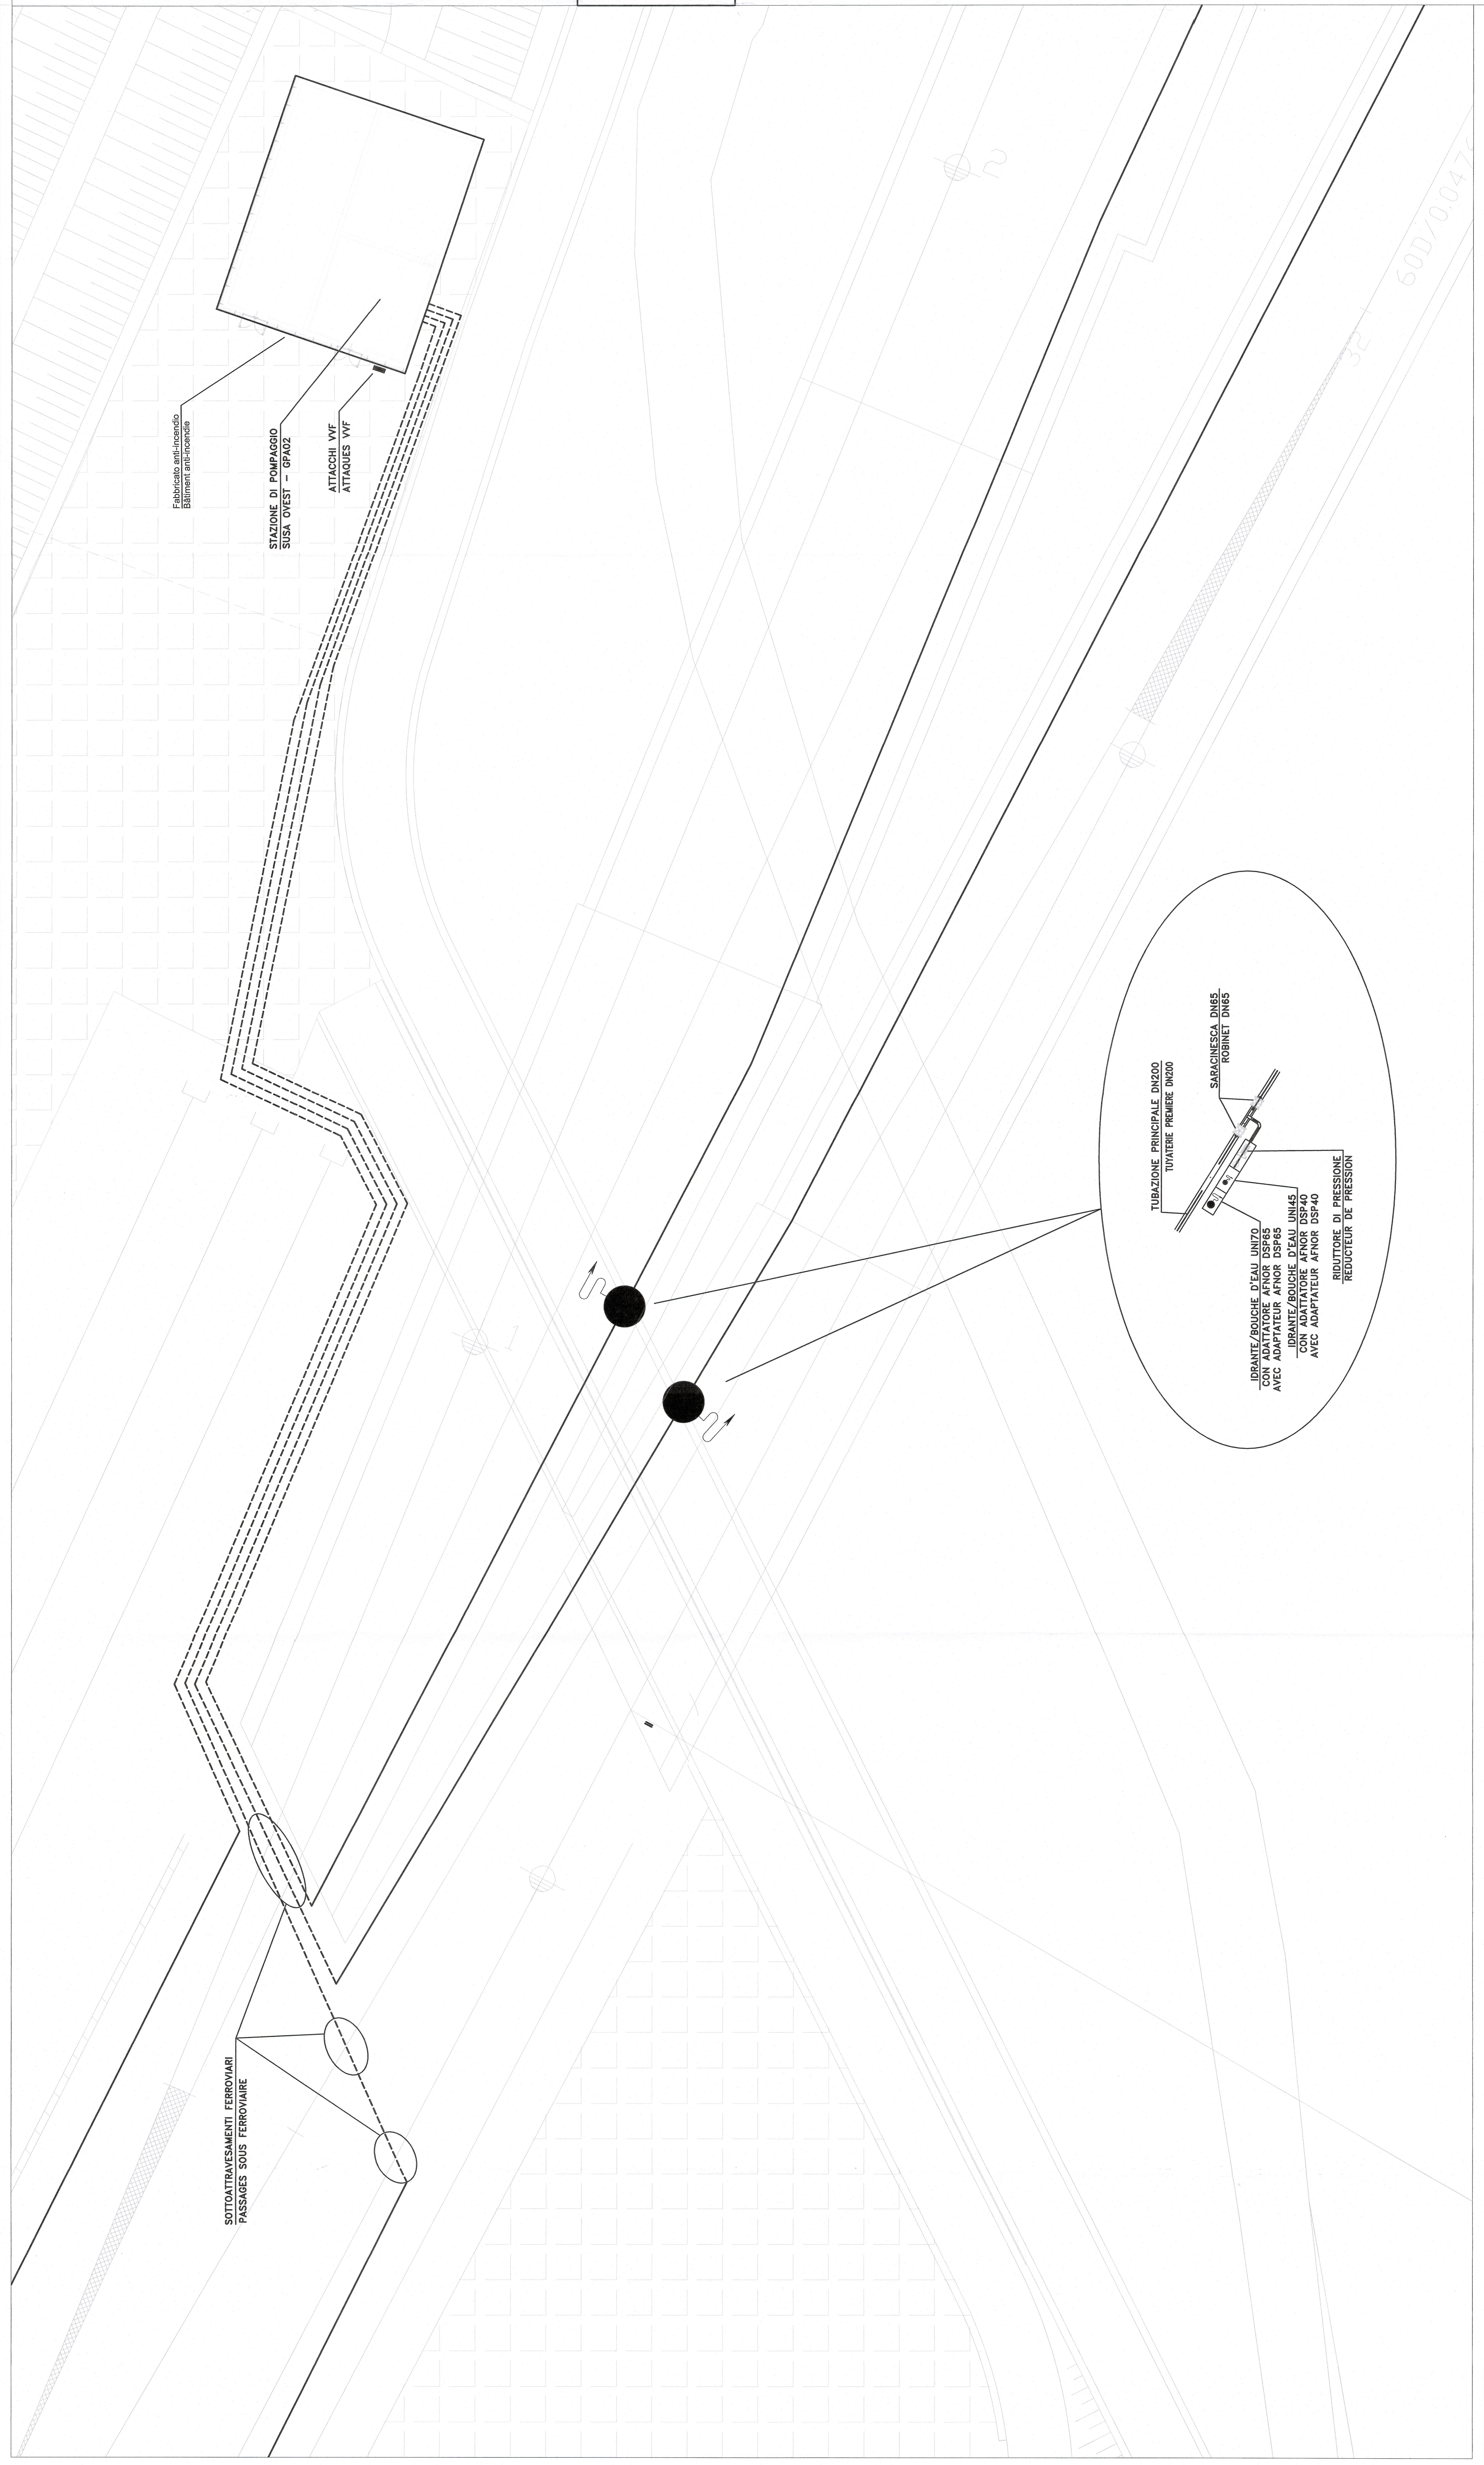

Fabbricato anti-incendio  
 Bâtiment anti-incendie

STAZIONE DI POMPIAGGIO  
 SUSAS OVEST - GFA02

ATTACCHI YVF  
 ATTAQUES YVF

SOTTOATTRAVERSAMENTI FERROVIARI  
 PASSAGES SOUS FERROVIAIRE

