


LEGENDA

- Tracciato di progetto
- Confini comunali
- Infrastruttura stradale
Fasce di pertinenza acustica (D.P.R. 142 del 30/3/2004)
Tipologia "C1 Extraurbana secondaria"
- Strada di nuova realizzazione
- Fascia unica - 250m
- Fascia ricettori sensibili
- 500 m
- Ricettori censiti (i ricettori indicati con "*" sono potenzialmente espropriati)

Livelli sonori in dB(A)

- <30
- 30-35
- 35-40
- 40-45
- 45-50
- 50-55
- 55-60
- 60-65
- 65-70
- 70-75
- ≥75

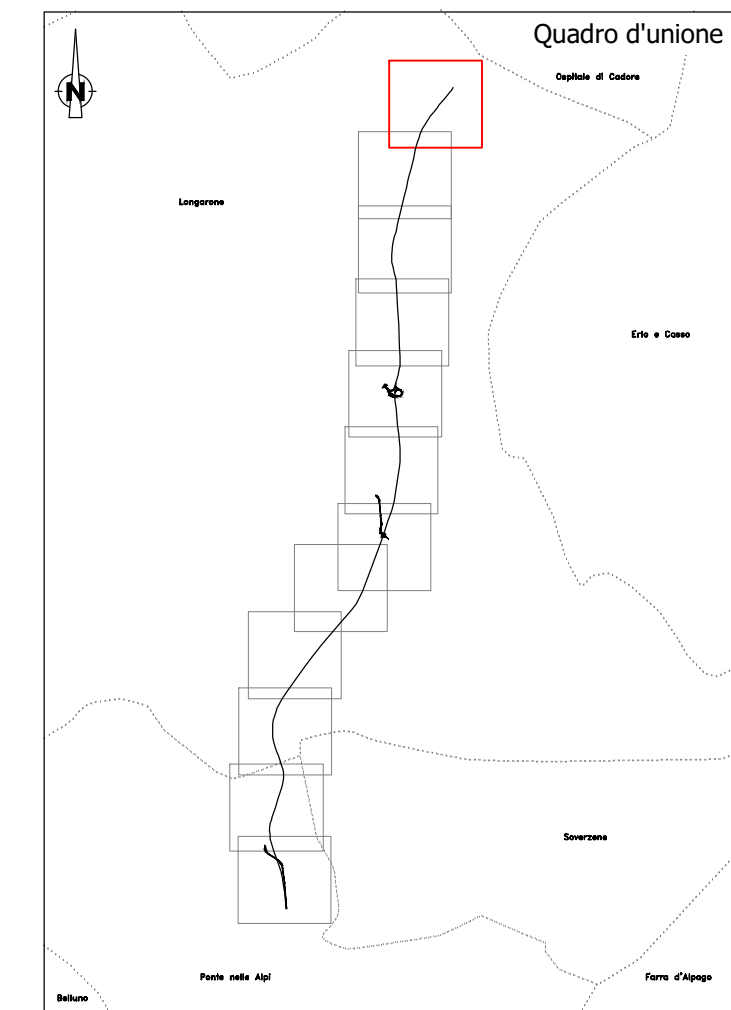

Direzione Progettazione

S.S.51 "ALEMAGNA"
VARIANTE DI LONGARONE

PROGETTO FATTIBILITA' TECNICA ED ECONOMICA COD. VE407

PROGETTAZIONE: ATI VIA - SERING - VDP - BRENG

<p>RESPONSABILE DELL'INTEGRAZIONE DELLE PRESTAZIONI SPECIALISTICHE e PROGETTISTA: Dott. Ing. Massimo Capasso (Ord. Ing. Prov. Roma A26031)</p> <p>PROGETTISTA: Responsabile Tracciato stradale: Dott. Ing. Massimo Capasso (Ord. Ing. Prov. Roma 26031) Responsabile Strutture: Dott. Ing. Giovanni Piazza (Ord. Ing. Prov. Roma 27296) Responsabile Idraulica, Geotecnica e Impianti: Dott. Ing. Sergio Di Mola (Ord. Ing. Prov. Palermo 2872) Responsabile Ambientale: Dott. Ing. Francesco Ventura (Ord. Ing. Prov. Roma 14660)</p> <p>GEOLOGO: Dott. Geol. Enrico Curcurato (Ord. Geo. Regione Sicilia 966)</p> <p>COORDINATORE SICUREZZA IN FASE DI PROGETTAZIONE: Dott. Ing. Matteo Di Giuliano (Ord. Ing. Prov. Roma A15138)</p> <p>COORDINATORE ATTIVITA' DI PROGETTAZIONE: Dott. Ing. MariAntonietta Merendino (Ord. Ing. Prov. Roma A28481)</p> <p>VISTO: IL RESPONSABILE DEL PROCEDIMENTO: Dott. Ing. Ettore De Cesbron De La Grenellais</p>	<p>GRUPPO DI PROGETTAZIONE</p> <p>MANDATARIA: VIA INGEGNERIA</p> <p>MANDANTI: SERING INGEGNERIA</p> <p>vdp</p> <p>BRENG BRIDGE ENGINEERING</p>
---	---

STUDIO DI IMPATTO AMBIENTALE
CARATTERIZZAZIONE DEL CLIMA ACUSTICO POST OPERAM NOTTURNO
(MAPPE ORIZZONTALI) 12/12

CODICE PROGETTO		NOME FILE		REVISIONE	SCALA:
PROGETTO		T00IA09AMBCT48B			
LIV. PROG. ANNO		CODICE ELAB.			
DPVE0407 D 21		T00IA09AMBCT48		B	1:2.000
D					
C					
B	REVISIONE A SEGUITO ISTRUTTORIA ANAS AMBIENTE	FEB.2022	D.DEL.BUONO	F.VENTURA	M.CAPASSO
A	EMISSIONE	NOV.2021	D.DEL.BUONO	F.VENTURA	G.PIAZZA
REV.	DESCRIZIONE	DATA	REDATTO	VERIFICATO	APPROVATO