

LEGENDA

Tracciato di progetto
 Confini comunali

Cantieri

Campo base
 Aree tecniche
 Cantieri lungolinea

Infrastruttura stradale
 Fascia di pertinenza acustica (D.P.R. 142 del 30/3/2004)
 Tipologia "C1 Extraurbana secondaria"


Strada di nuova realizzazione

Fascia unica - 250m
 Fascia ricettori sensibili
 500 m

Ricettori censiti




Livelli sonori in dB(A)

<30
 30-35
 35-40
 40-45
 45-50
 50-55
 55-60
 60-65
 65-70

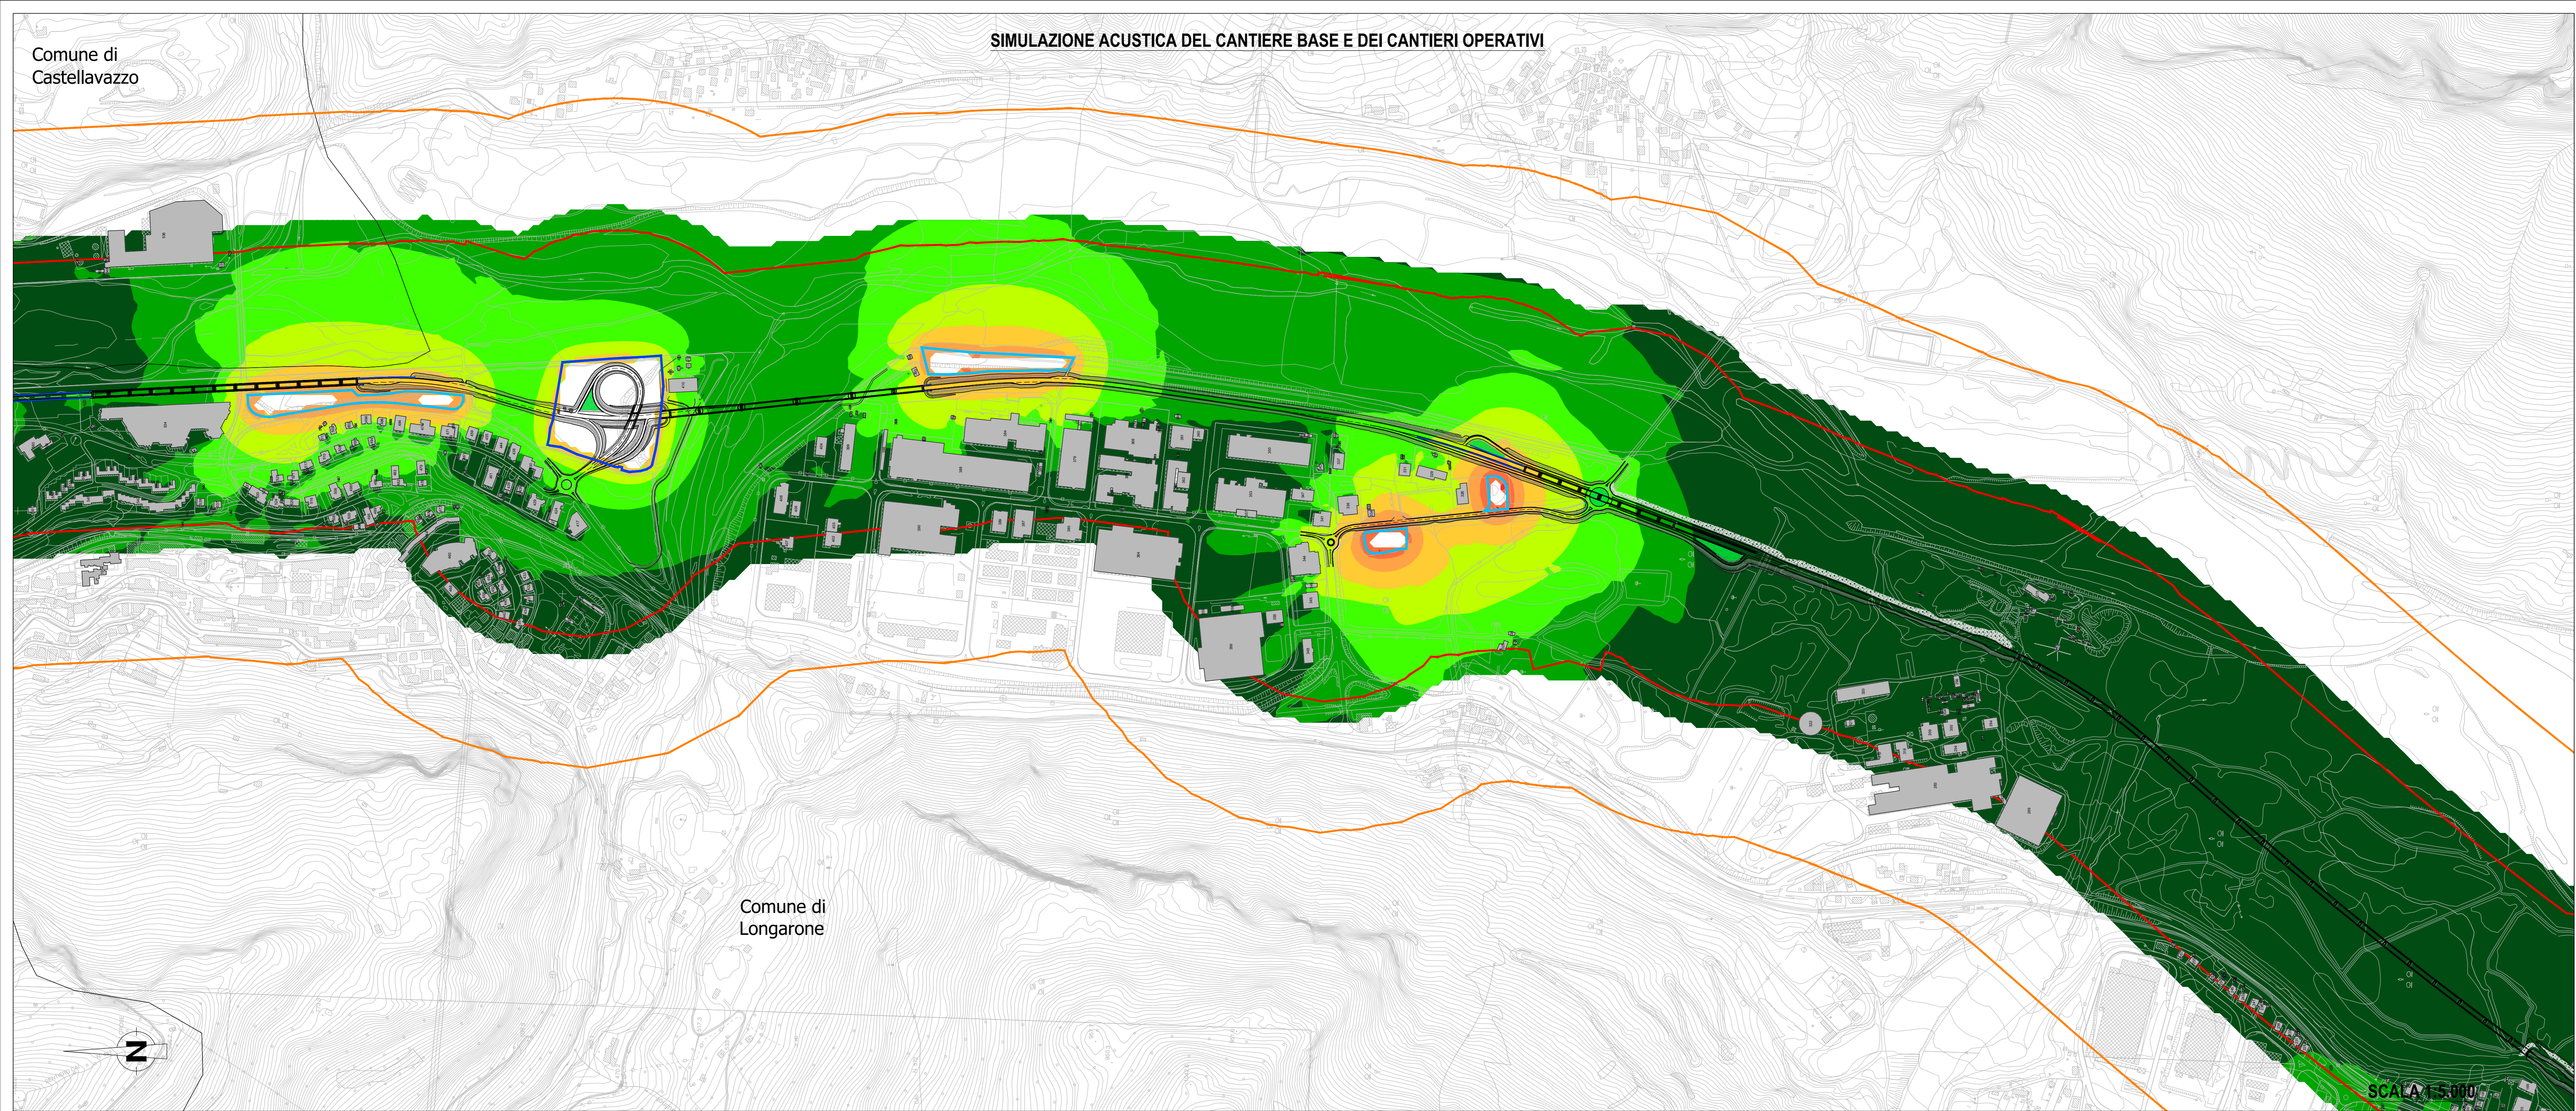

SIMULAZIONE ACUSTICA DEL CANTIERE LUNGOLINEA TIPOLOGICO RILEVATO/TRINCEA

SIMULAZIONE ACUSTICA DEL CANTIERE LUNGOLINEA TIPOLOGICO GALLERIA

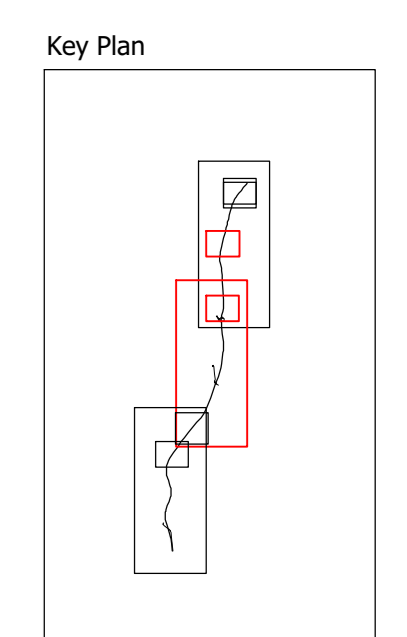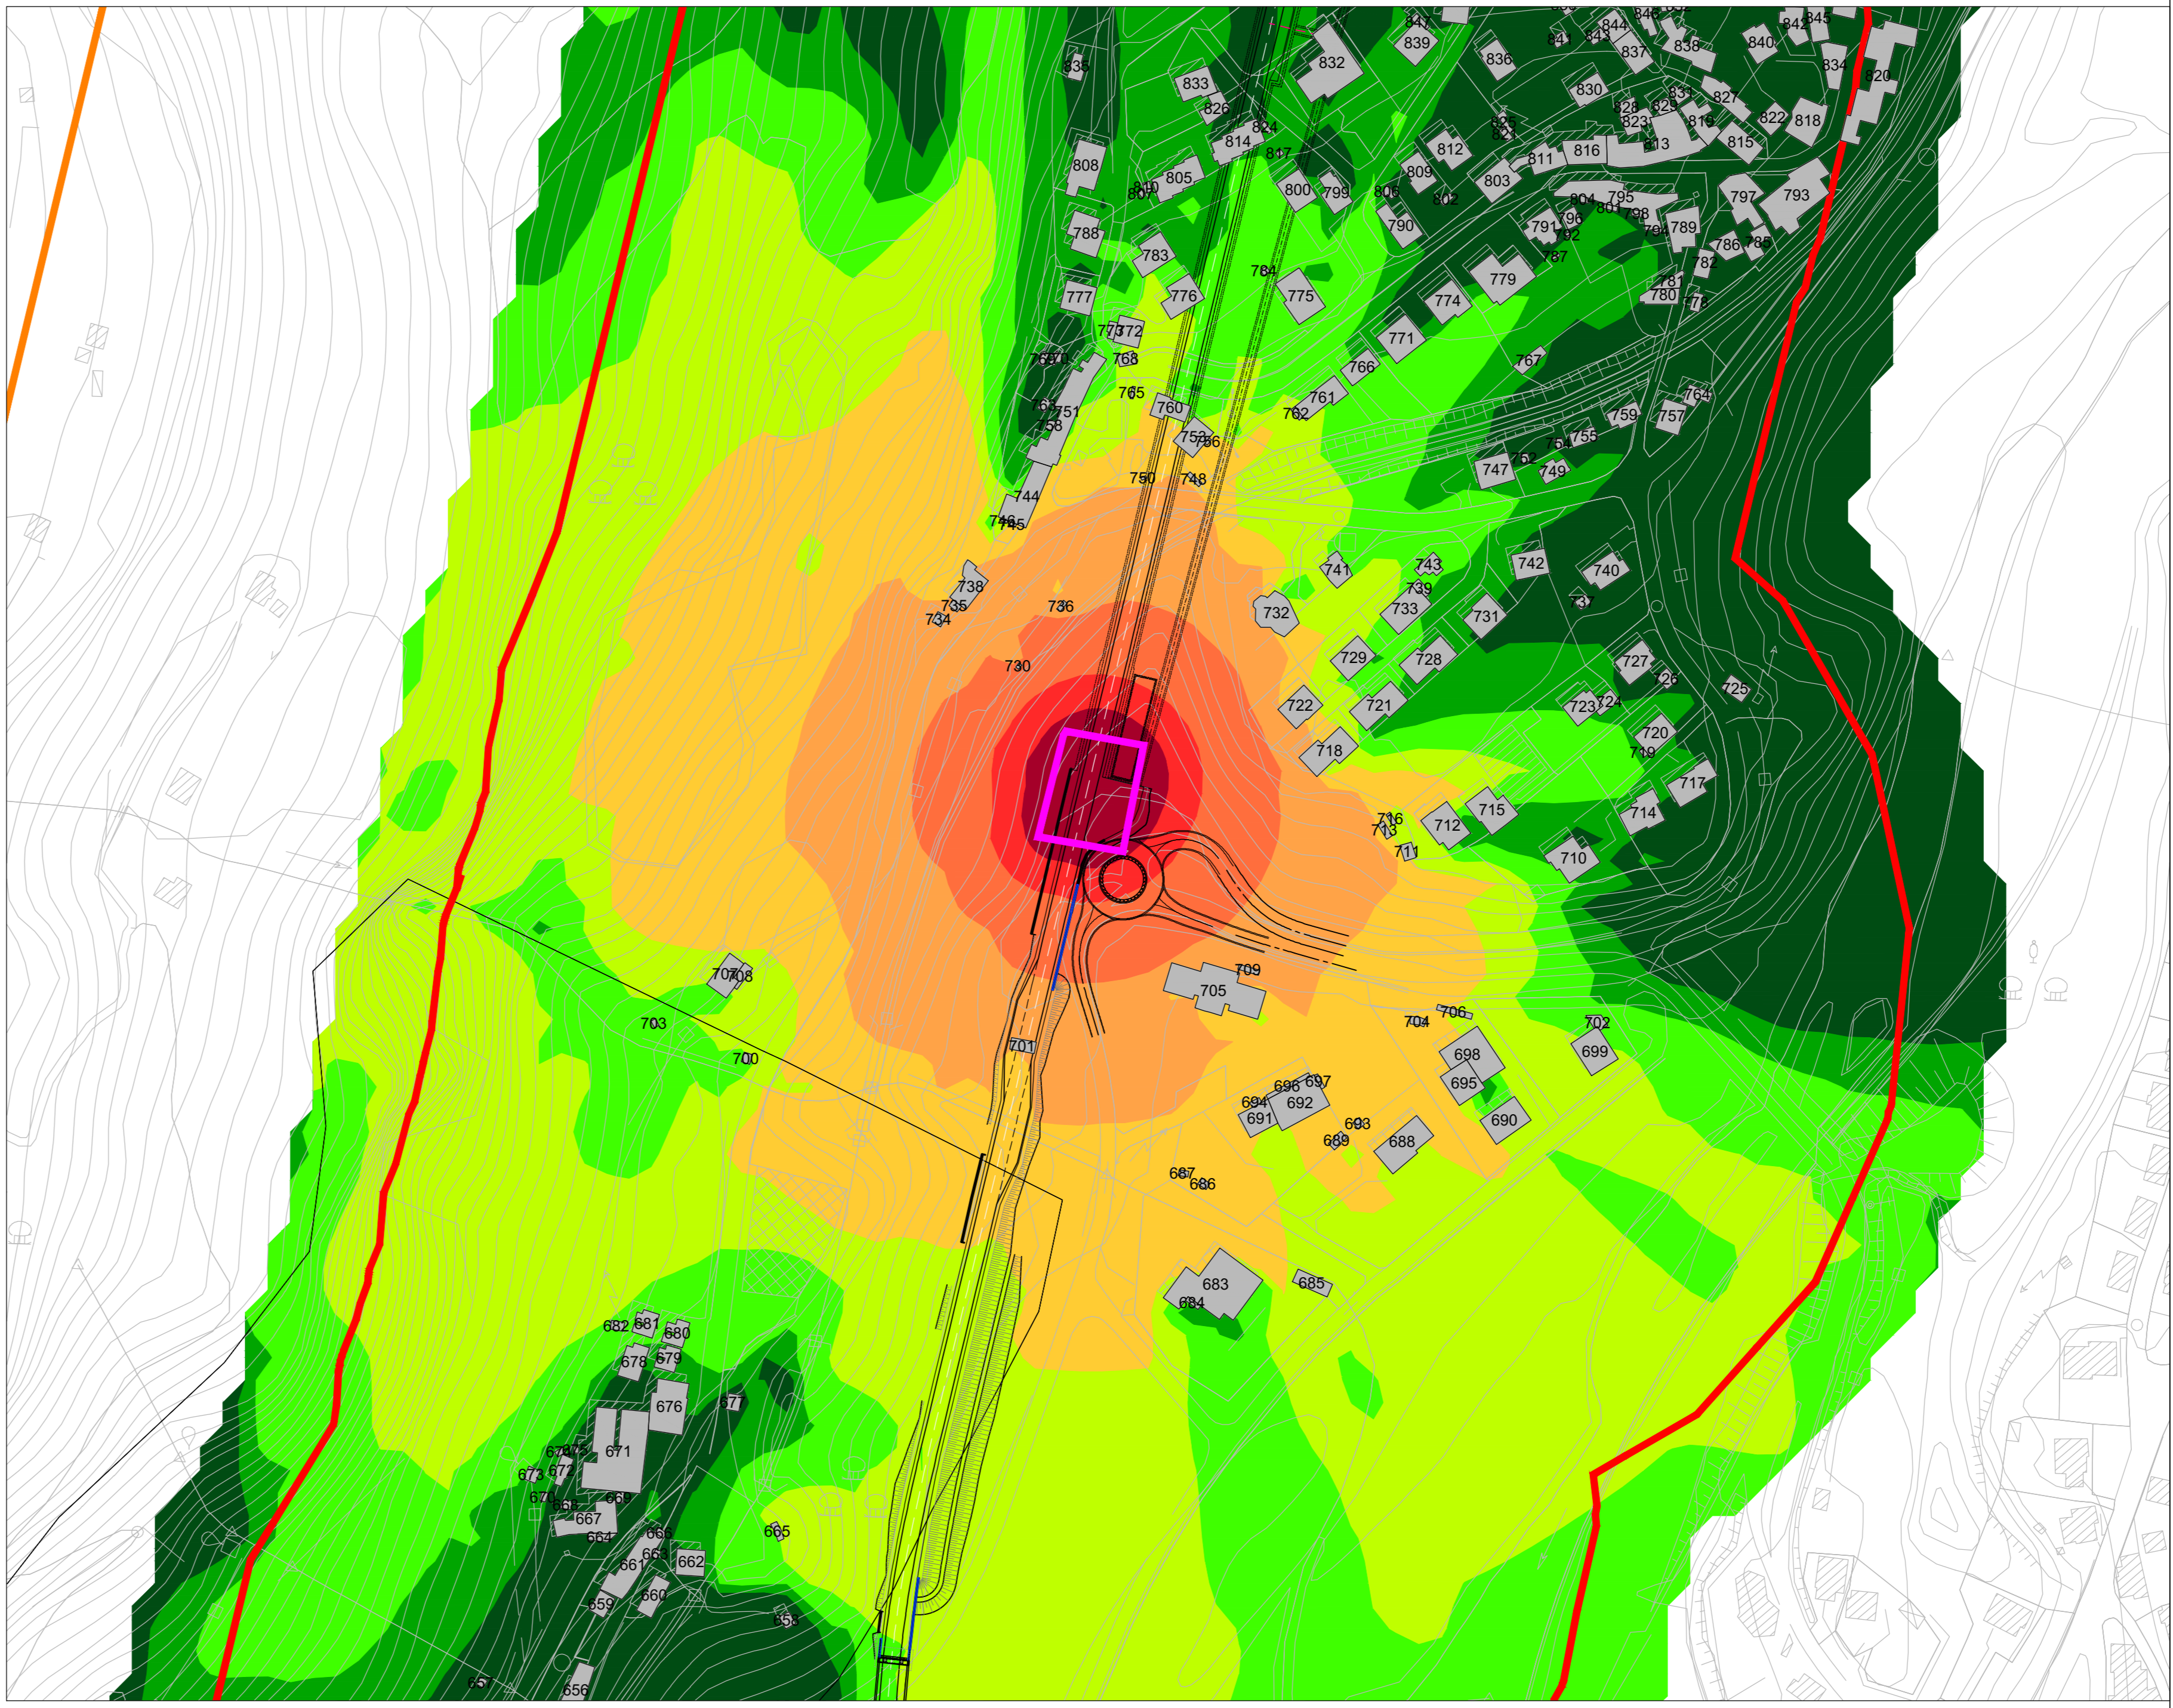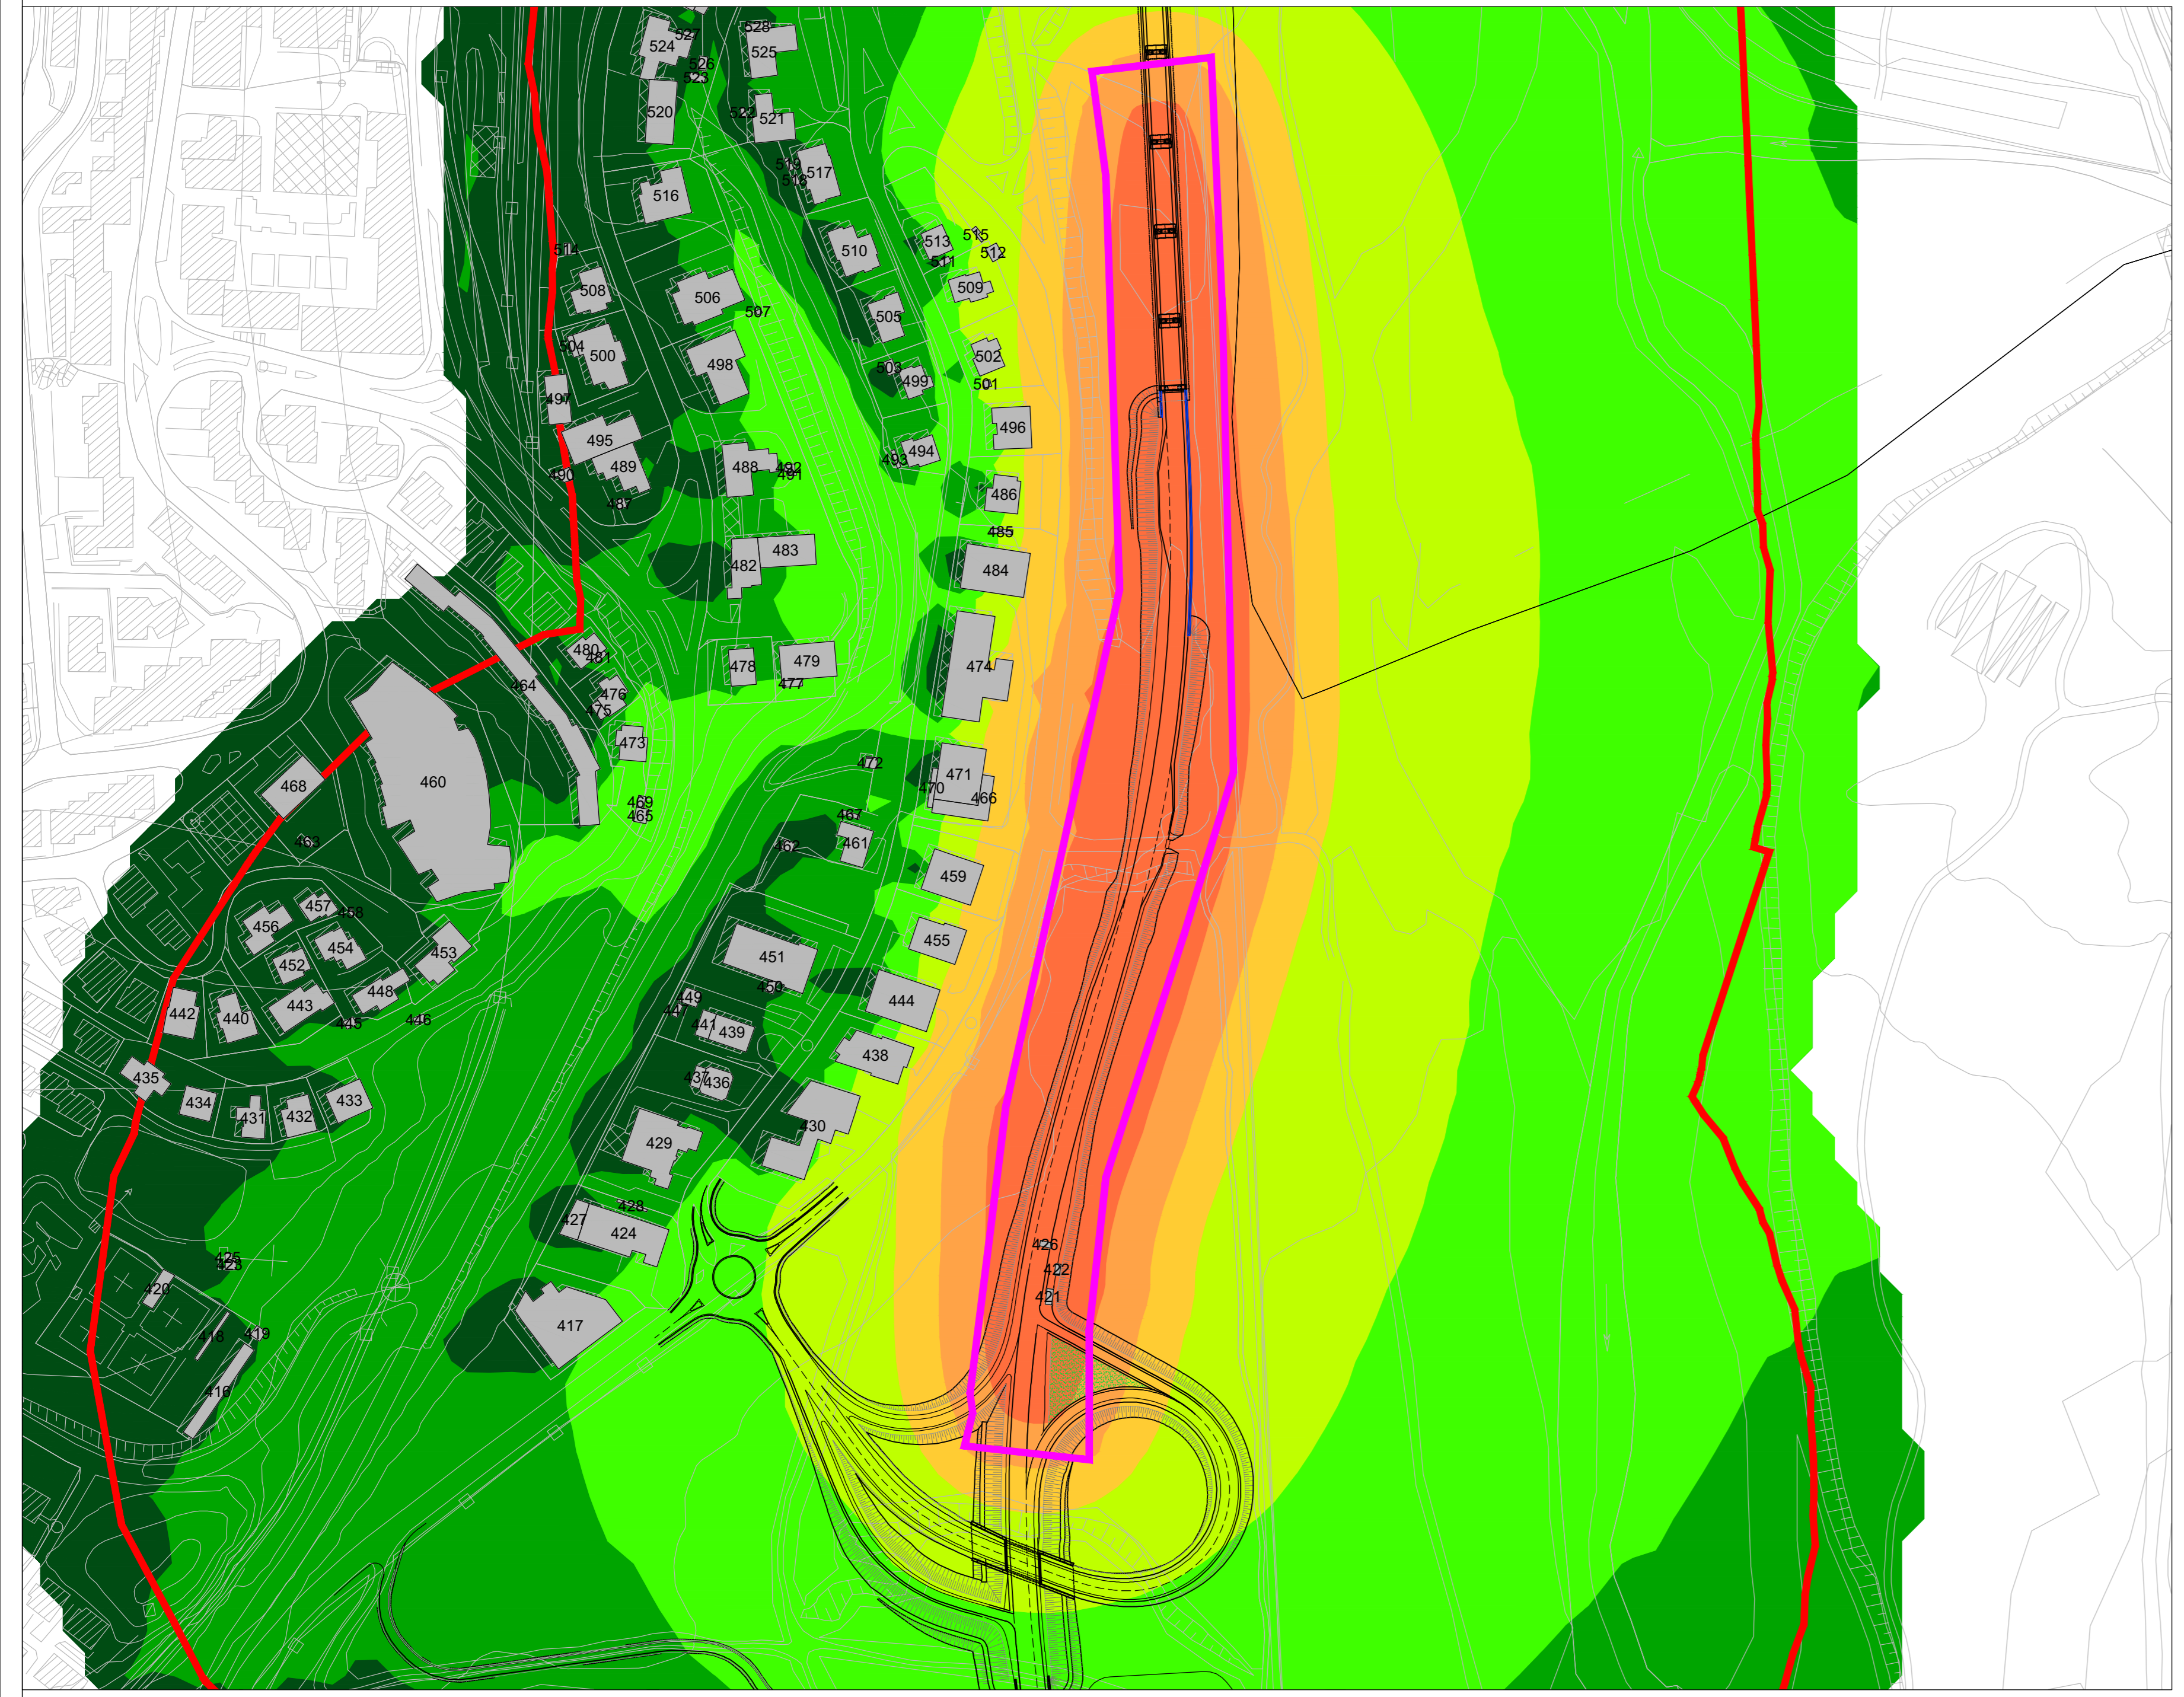

Sanas
GRUPPO FS ITALIANE

Direzione Progettazione

S.S.51 "ALEMAGNA"
VARIANTE DI LONGARONE

PROGETTO FATTIBILITA' TECNICA ED ECONOMICA cod. VE407

PROGETTAZIONE: **ATI VIA - SERING - VDP - BERENG**

RESPONSABILE DELL'INTEGRAZIONE DELLE PRESTAZIONI SPECIALISTICHE e PROGETTISTA:
 Dott. Ing. Massimo Capasso (Ord. Ing. Prov. Roma 42631)

GRUPPO DI PROGETTAZIONE
 MANAGER:
VIA INGENGERIA
SERING INGENGERIA
vdp
B.B.B.E.N.G. BRISTOL ENGINEERING

PROGETTISTA:
 Responsabile: Franca Strada (Ord. Ing. Prov. Roma 28031)
 Ord. Ing. Prov. Roma 28031
 Responsabile: Giancarlo (Ord. Ing. Prov. Roma 27298)
 Ord. Ing. Prov. Roma 27298
 Responsabile: Stefano, Giancarlo e Implants (Ord. Ing. Prov. Roma 21538)
 Ord. Ing. Prov. Roma 21538
 Responsabile: Andrea (Ord. Ing. Prov. Roma 14662)
 Ord. Ing. Prov. Roma 14662

COORDINATORE SICUREZZA IN FASE DI PROGETTAZIONE:
 Dott. Ing. Massimo Di Lorenzo (Ord. Ing. Prov. Roma 41538)

COORDINATORE ATTIVITA' DI PROGETTAZIONE:
 Dott. Ing. Gianfrancesco Marziani (Ord. Ing. Prov. Roma 42848)

VISTO: IL RESPONSABILE DEL PROCEDIMENTO:
 Dott. Ing. Ettore De Cebron De La Couronne

STUDIO DI IMPATTO AMBIENTALE
 CARATTERIZZAZIONE DEL CLIMA ACUSTICO IN FASE DI CANTIERE DIURNO
 (MAPPE ORIZZONTALI) 2/3

| | | | | |
|-----------------|--|-----------------|-------------|------------|
| CODICE PROGETTO | LV. PROG. ANNO | NOME FILE | REVISIONE | SCALA: |
| DPVE0407 | 21 | TO0IA09AMBCT74B | B | Varie |
| D | | | | |
| C | | | | |
| A | Rev. per riscontro ai pareri di CDS preliminare del 14/09/2022 | DIC.2022 | F.UMBERTI | F.UMBERTI |
| B | EMMISSIONE | NOV.2021 | E.DEL BUONO | F.UMBERTI |
| REV. | DESCRIZIONE | DATA | REDATTO | VERIFICATO |
| | | | | APPROVATO |