

SIMULAZIONE ACUSTICA DEL CANTIERE BASE E DEI CANTIERI OPERATIVI









Comune di Erto e Casso

Comune di Castellavazzo










Comune di Longarone

SCALA 1:5.000

LEGENDA


-  Tracciato di progetto
-  Confini comunali
- Cantieri**
-  Campo base
-  Aree tecniche
-  Cantieri lungolinea
- Infrastruttura stradale
- Fascia di pertinenza acustica (D.P.R. 142 del 30/3/2004)
- Tipologia "C1 Extraurbana secondaria"
- Strada di nuova realizzazione
-  Fascia unica - 250m
- Fascia ricettori sensibili
-  500 m
-  Ricettori censiti

Livelli sonori in dB(A)


-  <30
-  30-35
-  35-40
-  40-45
-  45-50
-  50-55
-  55-60
-  60-65
-  65-70

SIMULAZIONE ACUSTICA DEL CANTIERE LUNGOLINEA TIPOLOGICO GALLERIA

SIMULAZIONE ACUSTICA DEL CANTIERE LUNGOLINEA TIPOLOGICO VIADOTTO

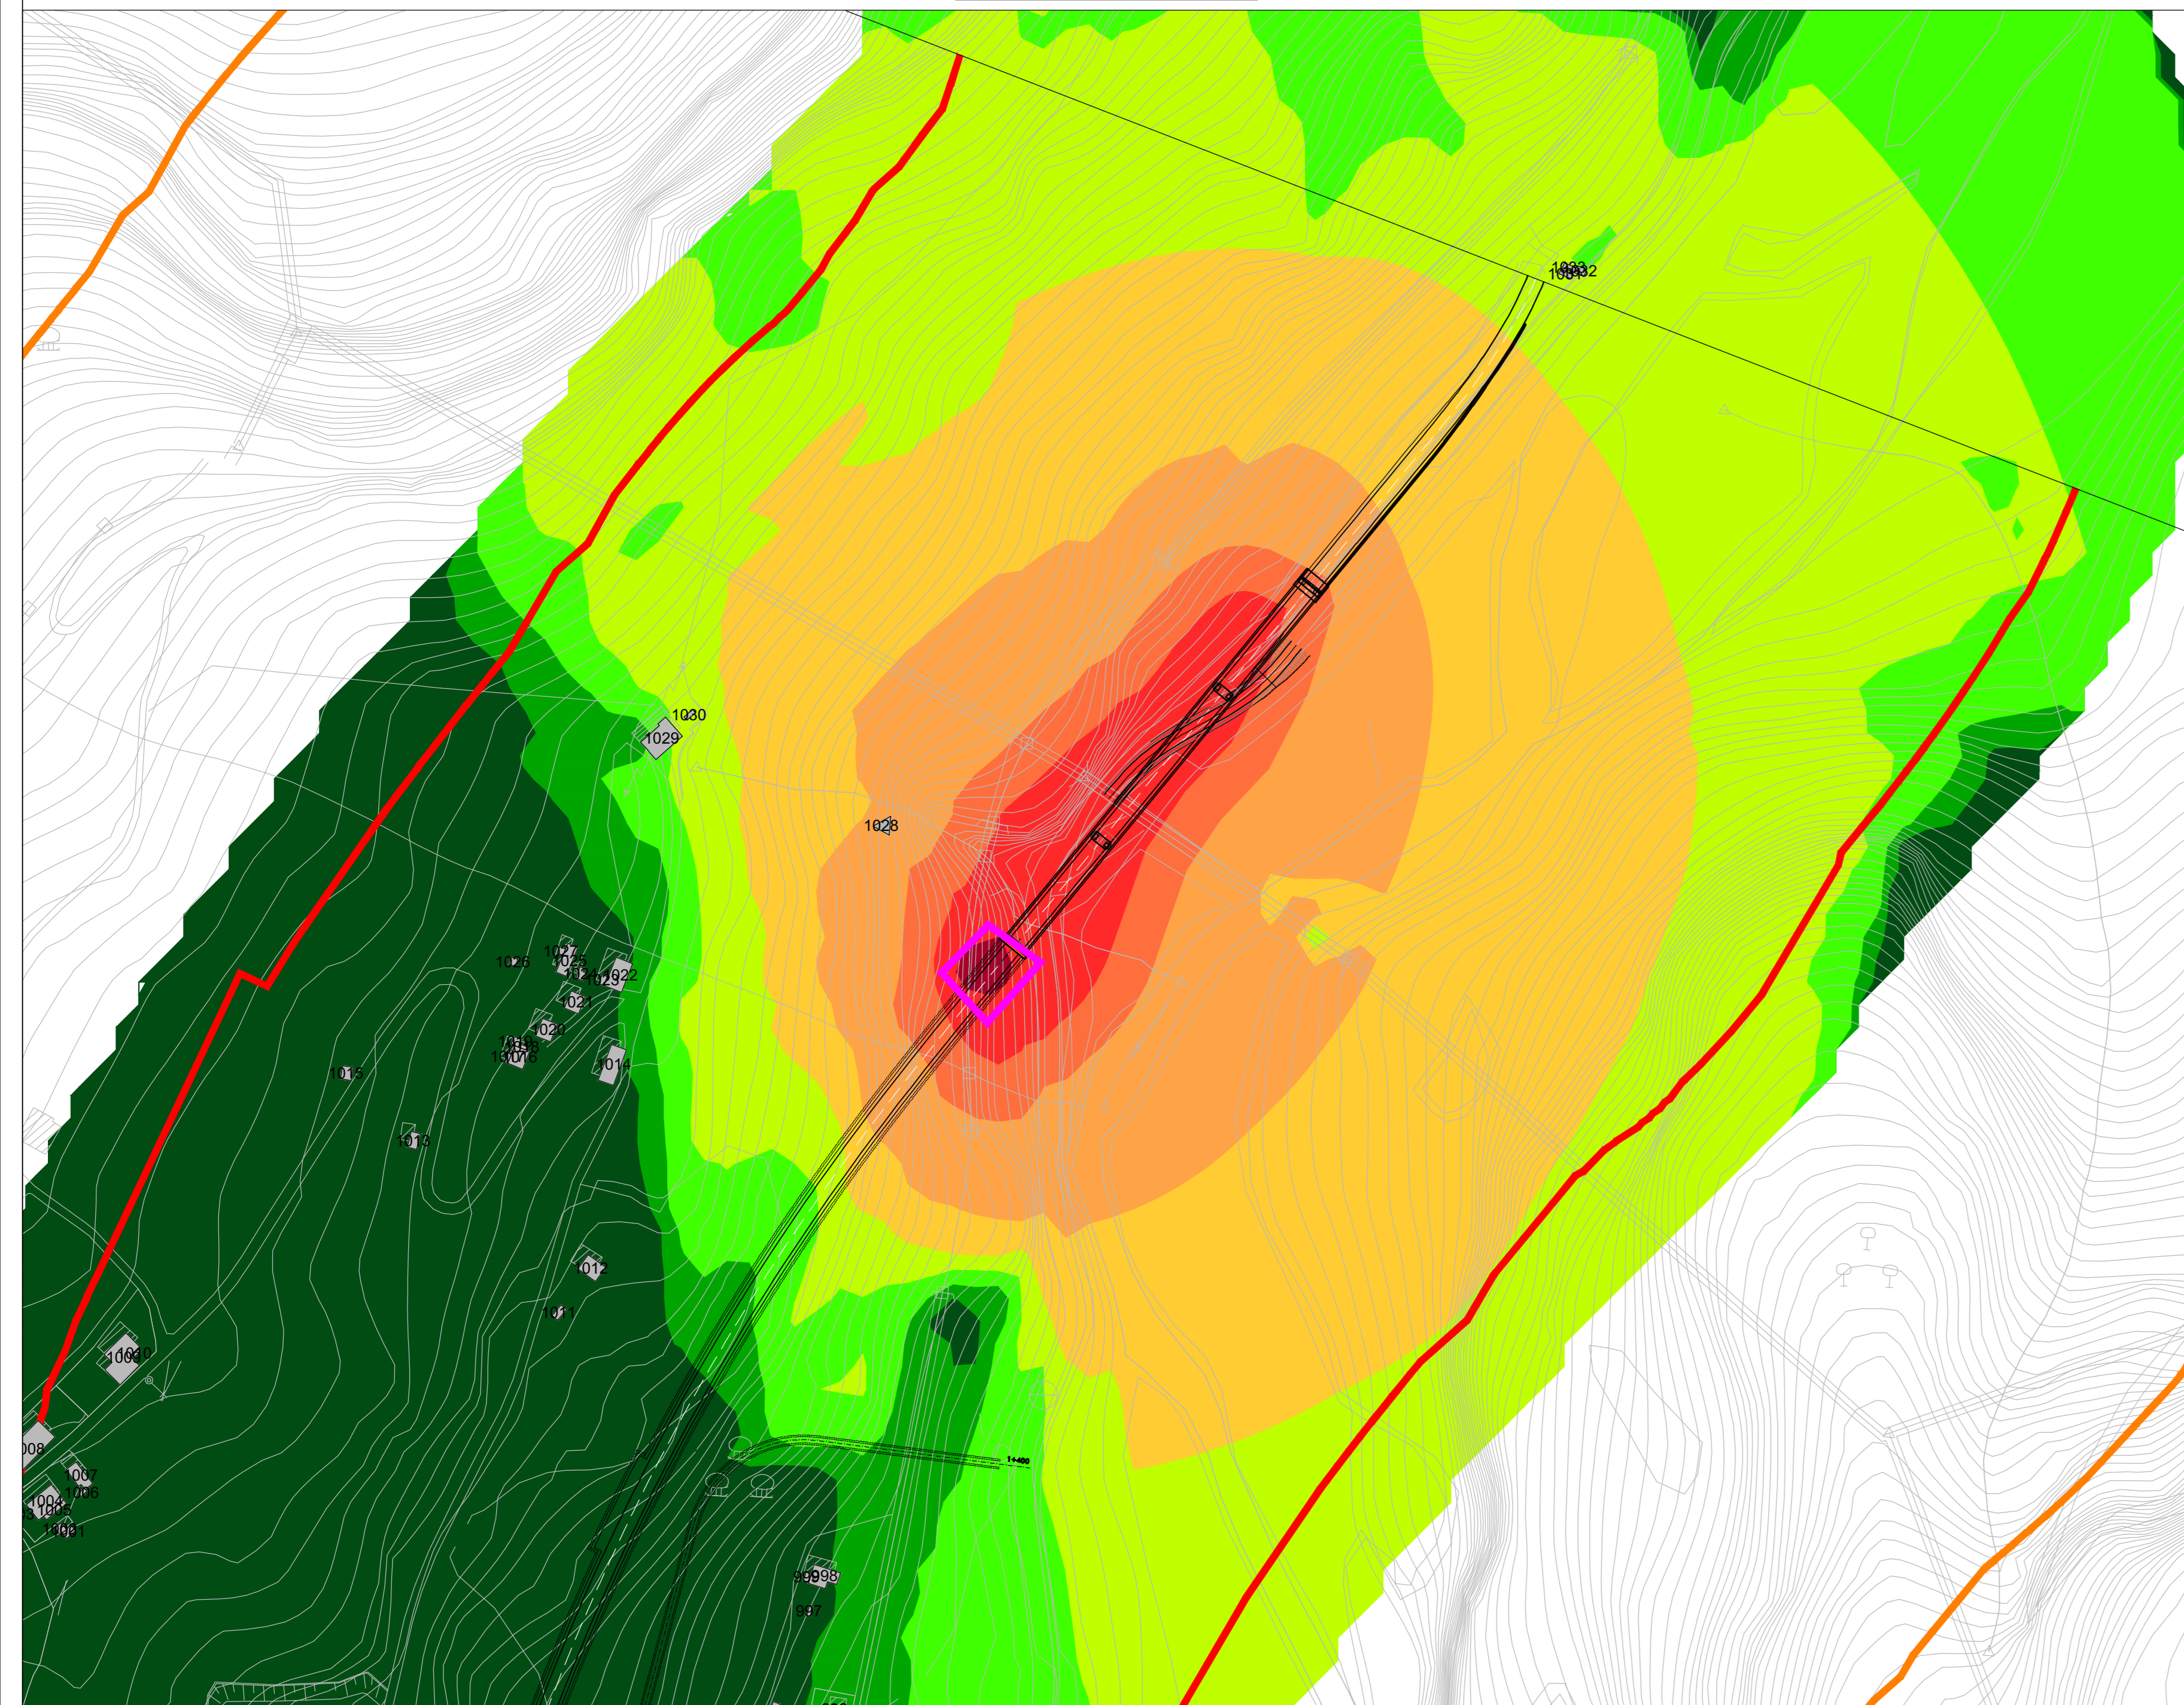


SCALA 1:2.000

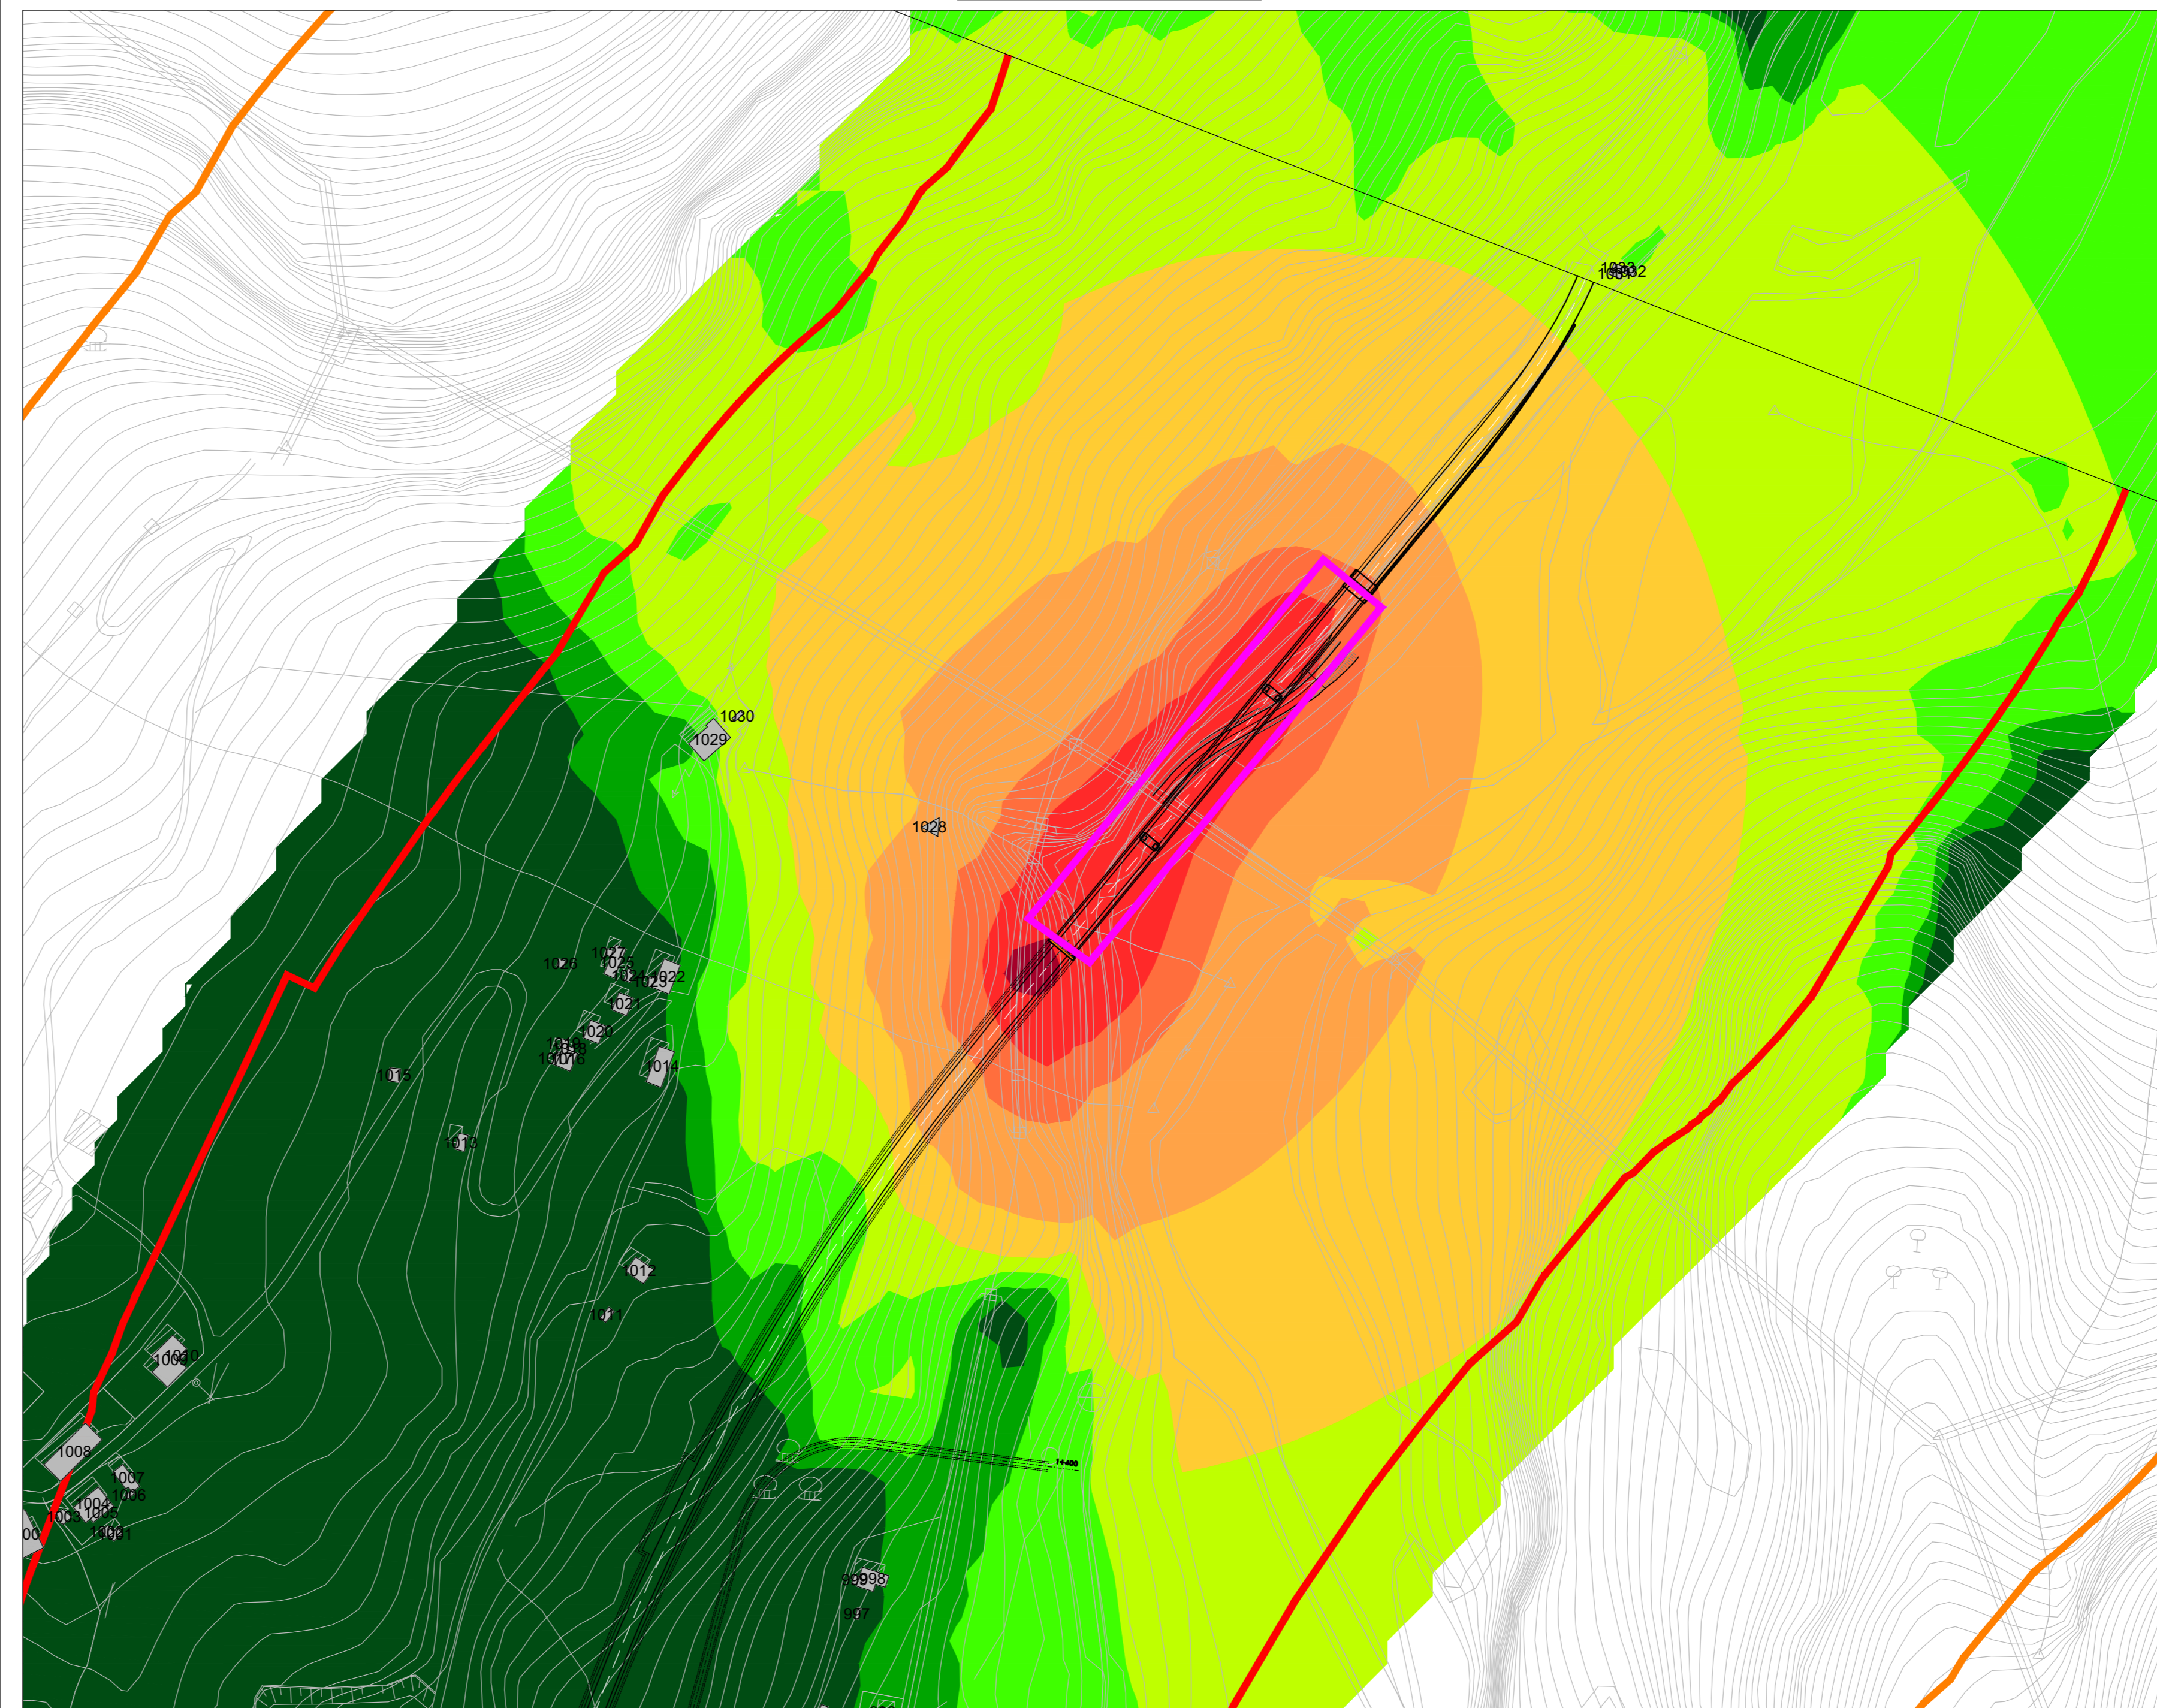

SCALA 1:2.000

Key Plan

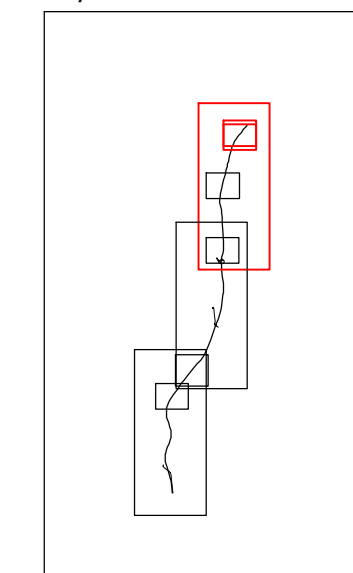



GRUPPO FS ITALIANE

Direzione Progettazione

S.S.51 "ALEMAGNA"

VARIANTE DI LONGARONE

PROGETTO FATTIBILITA' TECNICA ED ECONOMICA

cod. VE407

PROGETTAZIONE: **ATI VIA - SERING - VDP - BERENG**

RESPONSABILE DELL'INTEGRAZIONE DELLE PRESTAZIONI SPECIALISTICHE E PROGETTISTA:

Dott. Ing. Massimo Ciavetti (Ord. Ing. Prov. Roma 42631)

GRUPPO DI PROGETTAZIONE

AMMINISTRATORE RESPONSABILE: Dott. Ing. Massimo Ciavetti

PROGETTISTA:

Responsabile Fascia stradale: Dott. Ing. Massimo Ciavetti (Ord. Ing. Prov. Roma 28231)

Responsabile Strada: Dott. Ing. Giovanni Pizzari (Ord. Ing. Prov. Roma 27298)

Responsabile Strada, Sottosegno e Impianti: Dott. Ing. Sergio Di Majo (Ord. Ing. Prov. Roma 1472)

Responsabile Ambientale: Dott. Ing. Francesco Venturo (Ord. Ing. Prov. Roma 14662)

COORDINATORE SICUREZZA IN FASE DI PROGETTAZIONE:

Dott. Ing. Massimo Ciavetti (Ord. Ing. Prov. Roma 42631)

COORDINATORE ATTIVITA' DI PROGETTAZIONE:

Dott. Ing. Massimiliano Mariani (Ord. Ing. Prov. Roma 42643)

VISTO: IL RESPONSABILE DEL PROCEDIMENTO:

Dott. Ing. Ettore De Cesario De La Grasse






STUDIO DI IMPATTO AMBIENTALE

CARATTERIZZAZIONE DEL CLIMA ACUSTICO IN FASE DI CANTIERE DIURNO

(MAPPE ORIZZONTALI) 3/3

CODICE PROGETTO	NOME FILE	REVISIONE	SCALA:
PROGETTO: DPVE0407	TO0IA09AMBCT75B		
LIV. PROG. ANNO: 0 21	CODICE ELAB: T00IA09AMBCT75	B	Varie
D			
C			
A	Rev. per riscontro ai pareri di CDS preliminare del 14/09/2022	DIC.2022	F.QUARANTA F.QUARANTA M.ROSSI
B	EMMISSIONE	NOV.2021	U.DEL BUONO F.QUARANTA U.QUARANTA
REV.	DESCRIZIONE	DATA	REDATTO VERIFICATO APPROVATO